

天井伏図

名 称				仕 様				カラー				数量			
本	体	浴槽	機械浴槽(ルーミー AS300(L)) (据置)		材工別述	本	手すり	U型 400*800		ホワイト		1			
		壁	スタンダードパネル	エンボスアイボリー／エンボスピンク		体	スライドフック	樹脂製		ホワイト		1			
		床	FRP	ミディアムグレー／ライトブラウン			ナースコール加工窓枠	UB工事：壁パネル開口まで				*オプション			
		天井	フラット天井	オフホワイト			フリー窓枠		ホワイト		*オプション				
		ドア	3枚引き戸 (両開き) 有効開口:1,217mm	シルキーホワイト	1	給	水栓金具	洗い場水栓：サーモスイッチシャワー シャワーホース 2m				1			
体	排水	収納	化粧棚	—	2		単水栓				1				
		照明	LED薄型照明	—	7		13A Rp1/2メネジ止め				3				
		洗面置き台	樹脂製		1	水	給水・給湯管	20A Rc3/4メネジ止め			2				
		鏡	防湿ミラー—300*700*t5		1		排水管	塩ビ管 VP50							
							換気扇	UB工事：天井パネル開口まで				*オプション			

物件名: _____

介護システムバス
ゆとりけあ
3000X
タイワ化成株式会社

—ご手配時の注意事項

◎仕様をご確認の上、受領印と日付の記入をお願いします。




◎ご発注後の仕様変更につきましては、追加費用の発生となります。

◎上記に伴い、納期も変更になりますのでご注意ください。

—受領印—

縮尺	1/30 (A3)
日付	2023.06.27

図名	製品図
	SYK-3040C-L
図番	U900 K301(R)L (1)
	U22 A -1 (1)

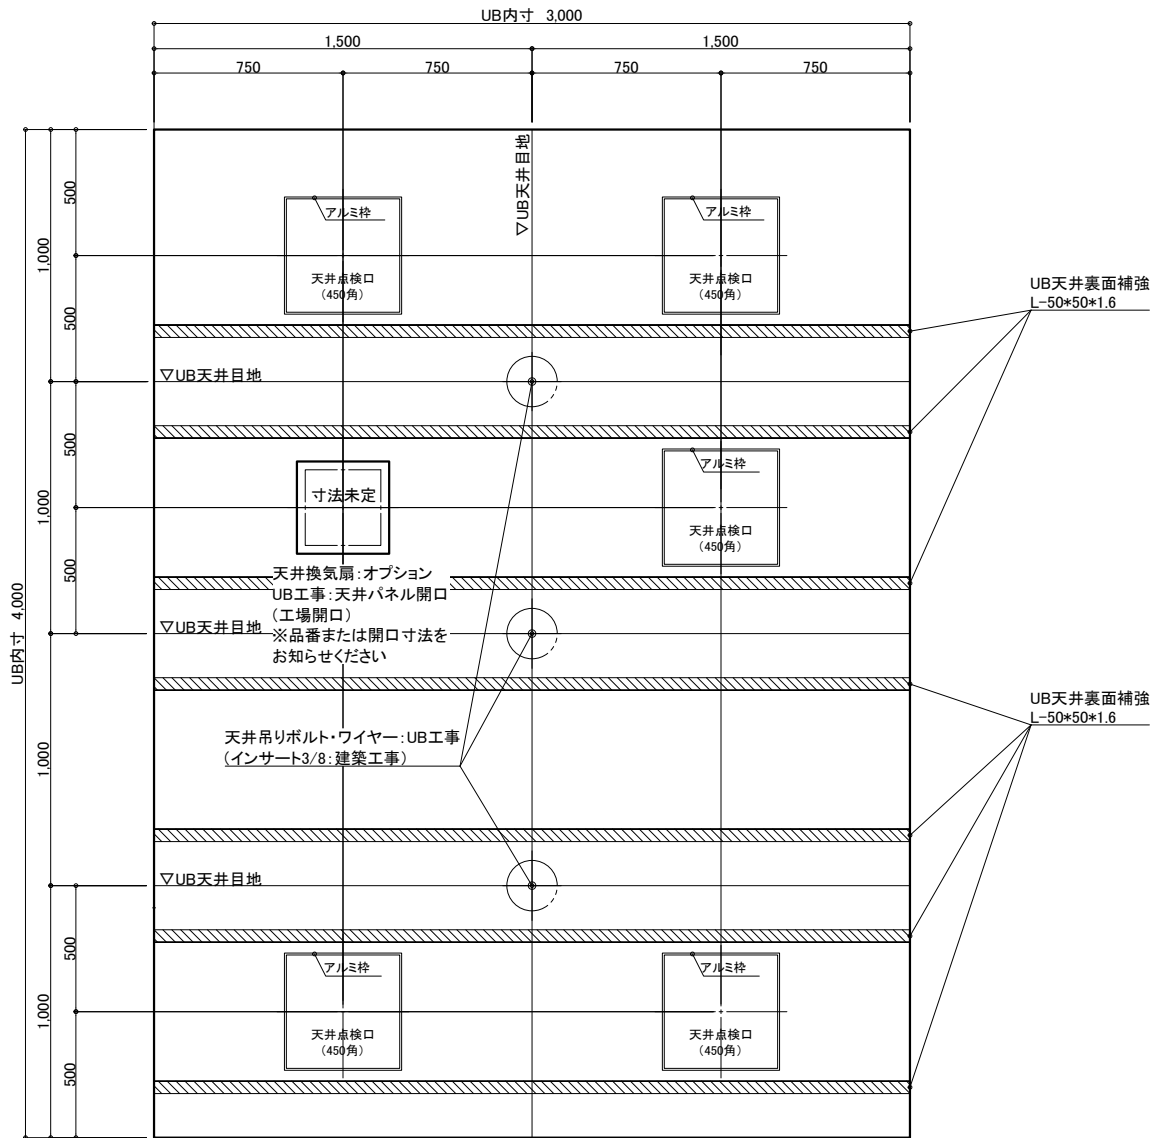
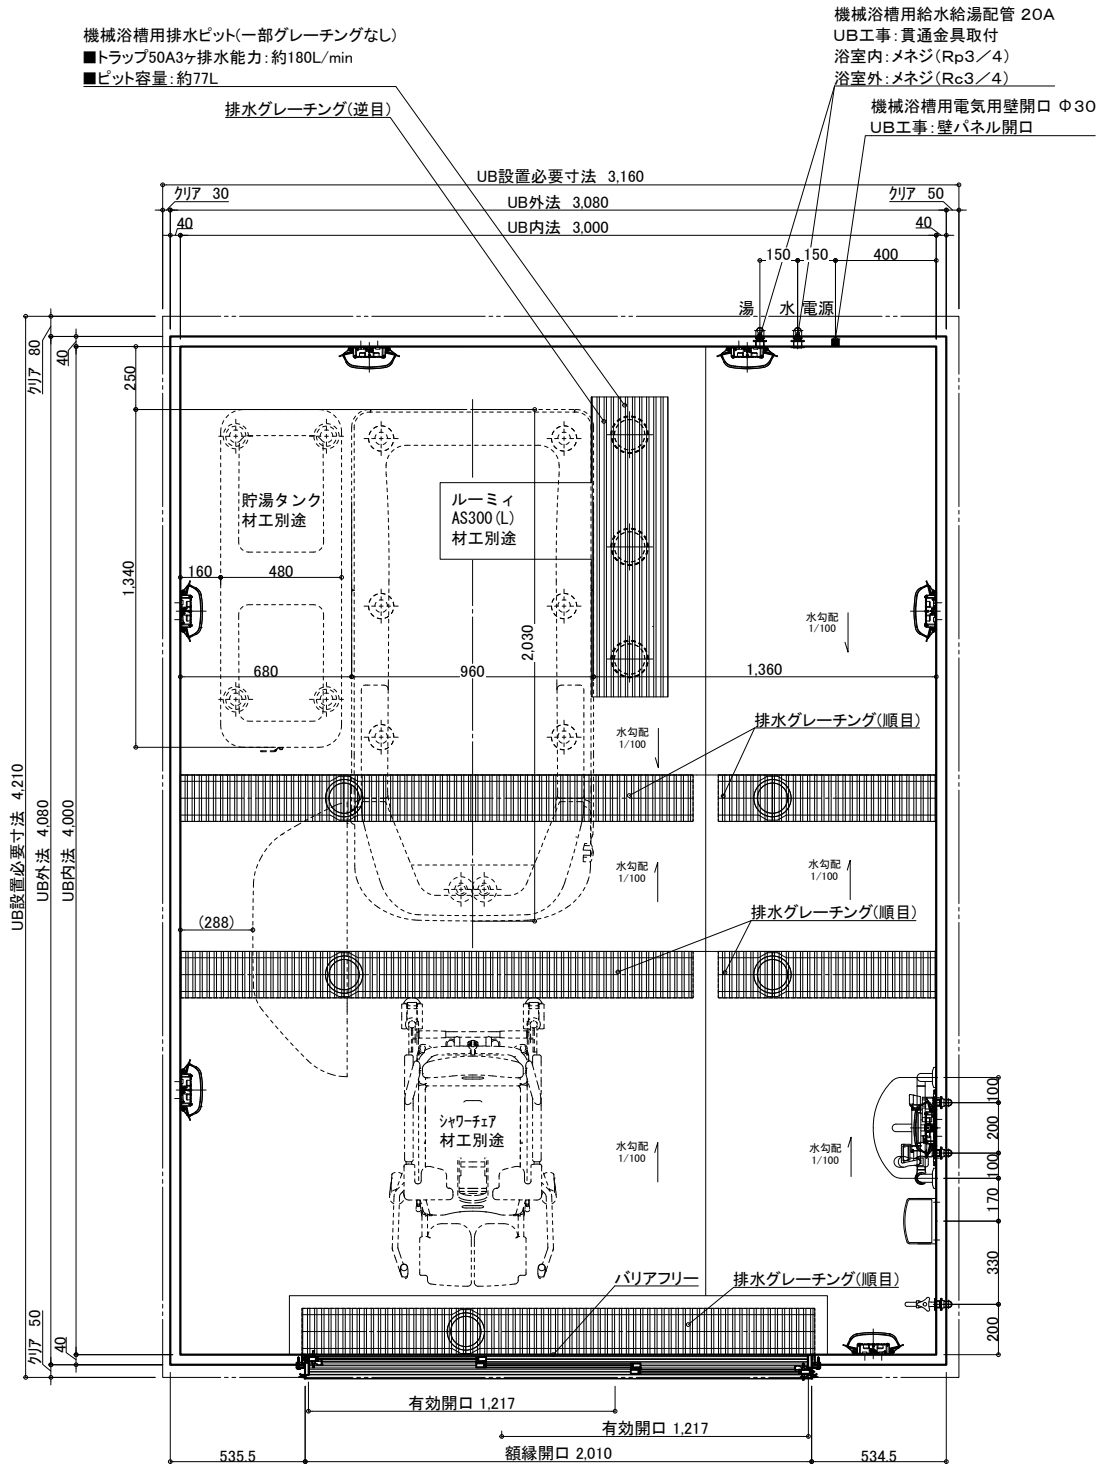
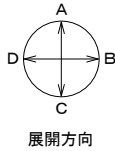


天井伏図

名 称	仕 様	カラー	数量	名 称	仕 様	カラー	数量
本 体	浴槽	機械浴槽(ルーミー AS300(L)) (据置)		手すり	U型 400*800	ホワイト	1
	壁	スタンダードパネル		スライドフック	樹脂製	ホワイト	1
	床	FRP		ナースコール加工	UB工事: 壁パネル開口まで		*オプション
	天井	フラット天井		窓枠	フリー窓枠	ホワイト	*オプション
	ドア	3枚引き戸(両開き)有効開口: 1,217mm		洗い場水栓	サモスイツチシャワー シャワーホース 2m		1
付 属	収納	化粧棚	—	2	給 水栓金具	断熱カバー	1
	照明	LED薄型照明	—	7	排水栓	13A Rp1/2メネジ止め	3
	洗面置き台	樹脂製	—	1	給水・給湯管	20A Rc3/4メネジ止め	2
	鏡	防湿ミラー300*700*15	—	1	排水管	塩ビ管 VP50	
					換気扇	UB工事: 天井パネル開口まで	*オプション

物件名: _____

<div>介護システムバス</div> <div>ゆとりけあ</div> <div>3000X</div> <div>ダイワ化成株式会社</div>	ご手配時の注意事項 ◎仕様をご確認の上、受領印と日付の記入をお願いします。 ◎ご発注後の仕様変更につきましては、追加費用の発生となります。 ◎上記に伴い、納期も変更になりますのでご注意ください。	受領印 <div></div>	縮尺	1/30 (A3)	製品図 図名 SYK-3040C-ML 図番 U900 K301(R)ML(1) U22_A_-1 (1)
			日付	2023.06.27	
				<div></div>	

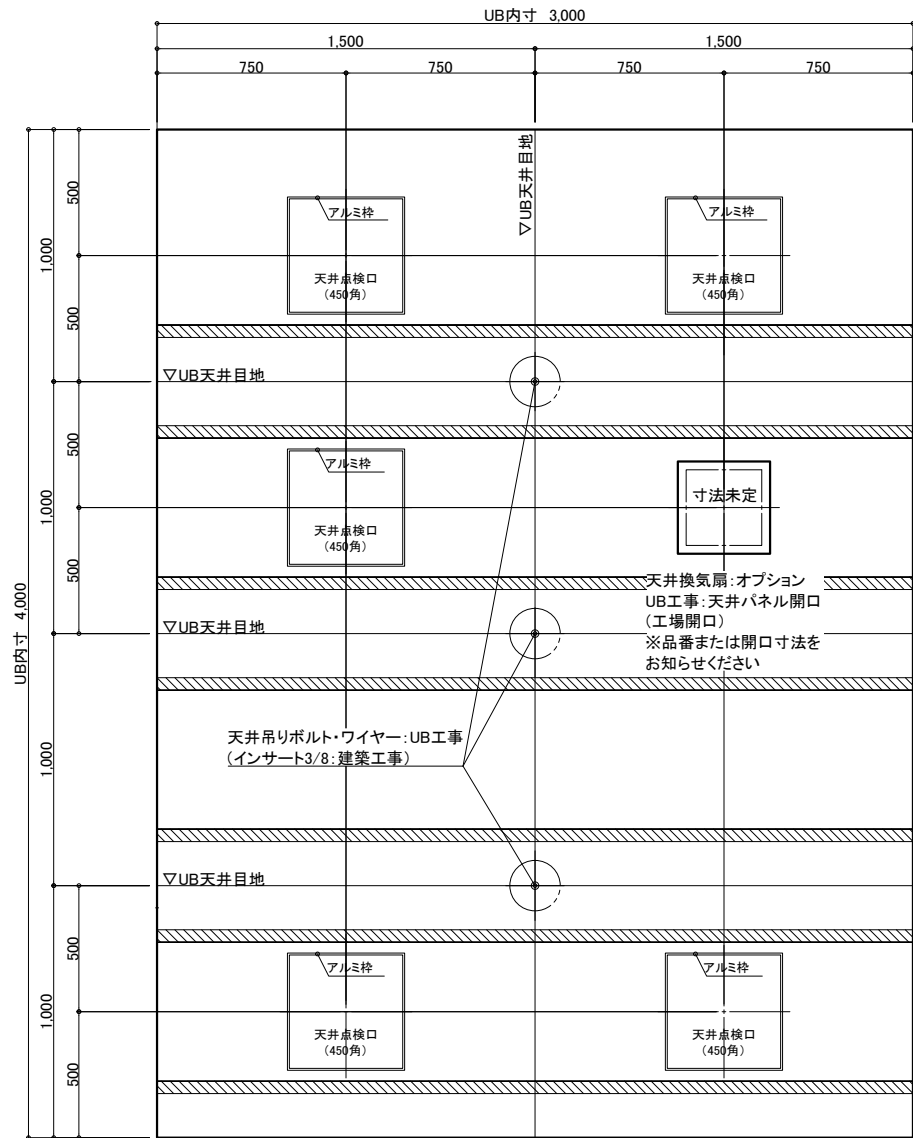
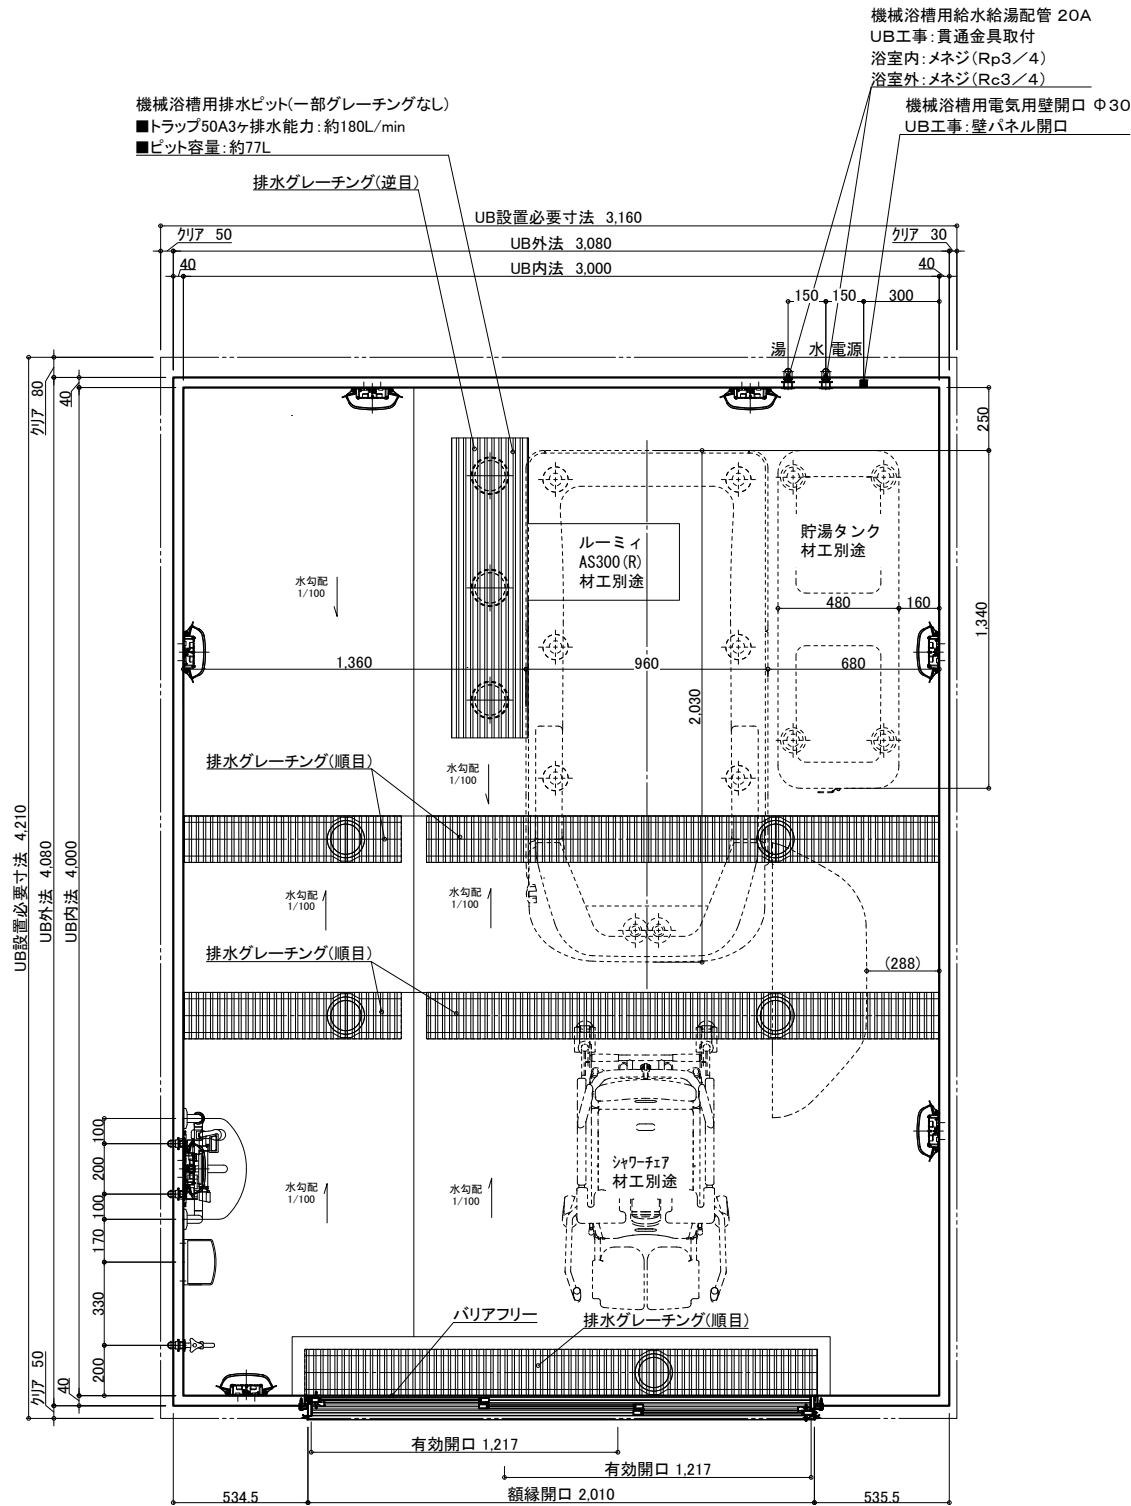
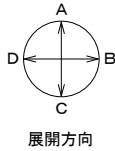


天井伏図

名 称	仕 様	カラー	数量	名 称	仕 様	カラー	数量
本 体	浴槽	機械浴槽(ルーミー AS300(R)) (据置)	材工別途	手すり	U型 400*800	ホワイト	1
	壁	スタンダードパネル		スライドフック	樹脂製	ホワイト	1
	床	FRP		ナースコール加工	UB工事: 壁パネル開口まで		*オプション
	天井	フラット天井		窓枠	フリー窓枠	ホワイト	*オプション
	ドア	3枚引き戸(両開き)有効開口: 1,217mm		洗い場水栓: サーマスイッチシャワー シャワーホース 2m			1
付 属	収納	化粧棚	1	給 水栓金具	断熱カバー		1
	照明	LED薄型照明	2	排水栓	単水栓		1
	洗面置き台	樹脂製	7	給水・給湯管	13A Rp1/2メネジ止め		3
	鏡	防湿ミラー300*700*t5	1	給水・給湯管	20A Rc3/4メネジ止め		2
				排水管	塩ビ管 VP50		
				換気扇	UB工事: 天井パネル開口まで		*オプション

物件名: _____

<div>介護システムバス ゆとりけあ 3000X ダイワ化成株式会社</div>	ご手配時の注意事項 ◎仕様をご確認の上、受領印と日付の記入をお願いします。 ◎ご発注後の仕様変更につきましては、追加費用の発生となります。 ◎上記に伴い、納期も変更になりますのでご注意ください。	受領印 <div></div>	縮尺 1/30 (A3)	製品図 図名 SYK-3040C-MR U900 K301(R)MR(1) 図番 U22_A__-1 (1)
			日付 2023.06.27	
			<div></div>	

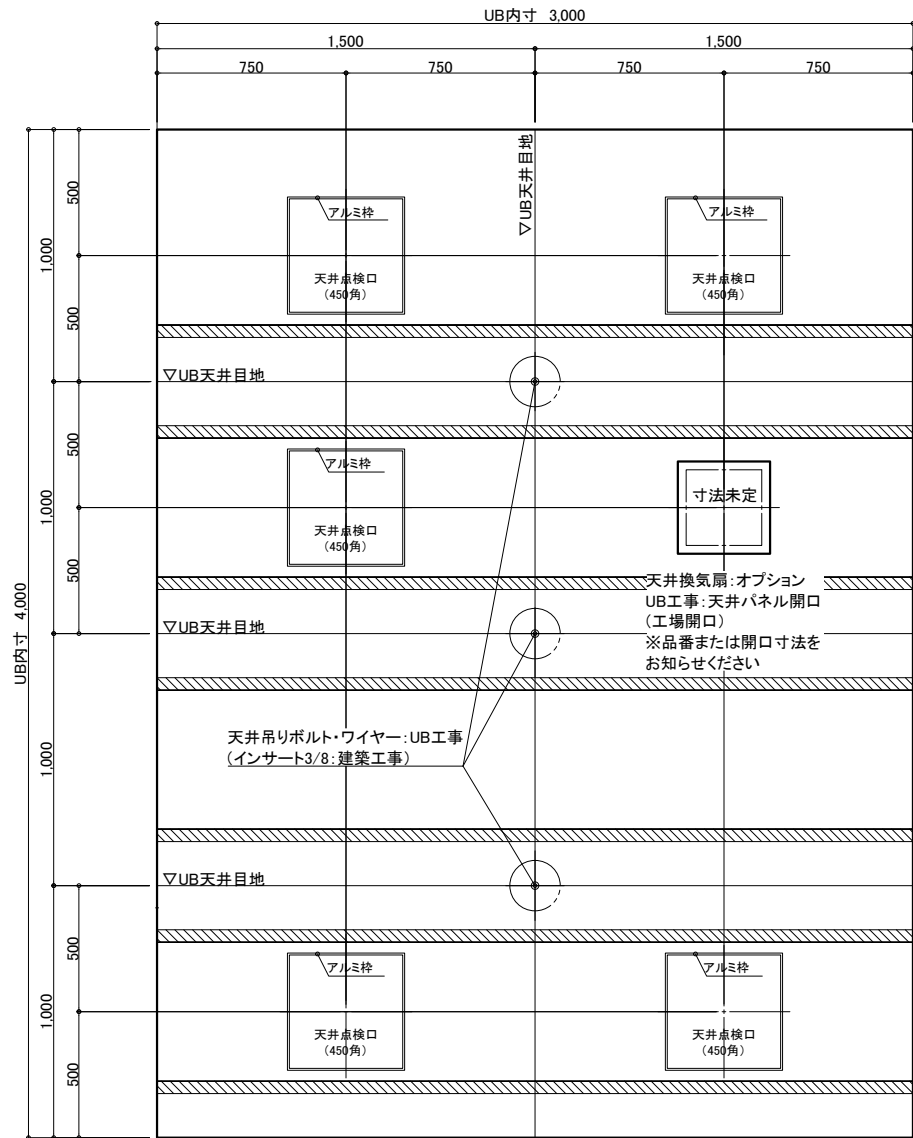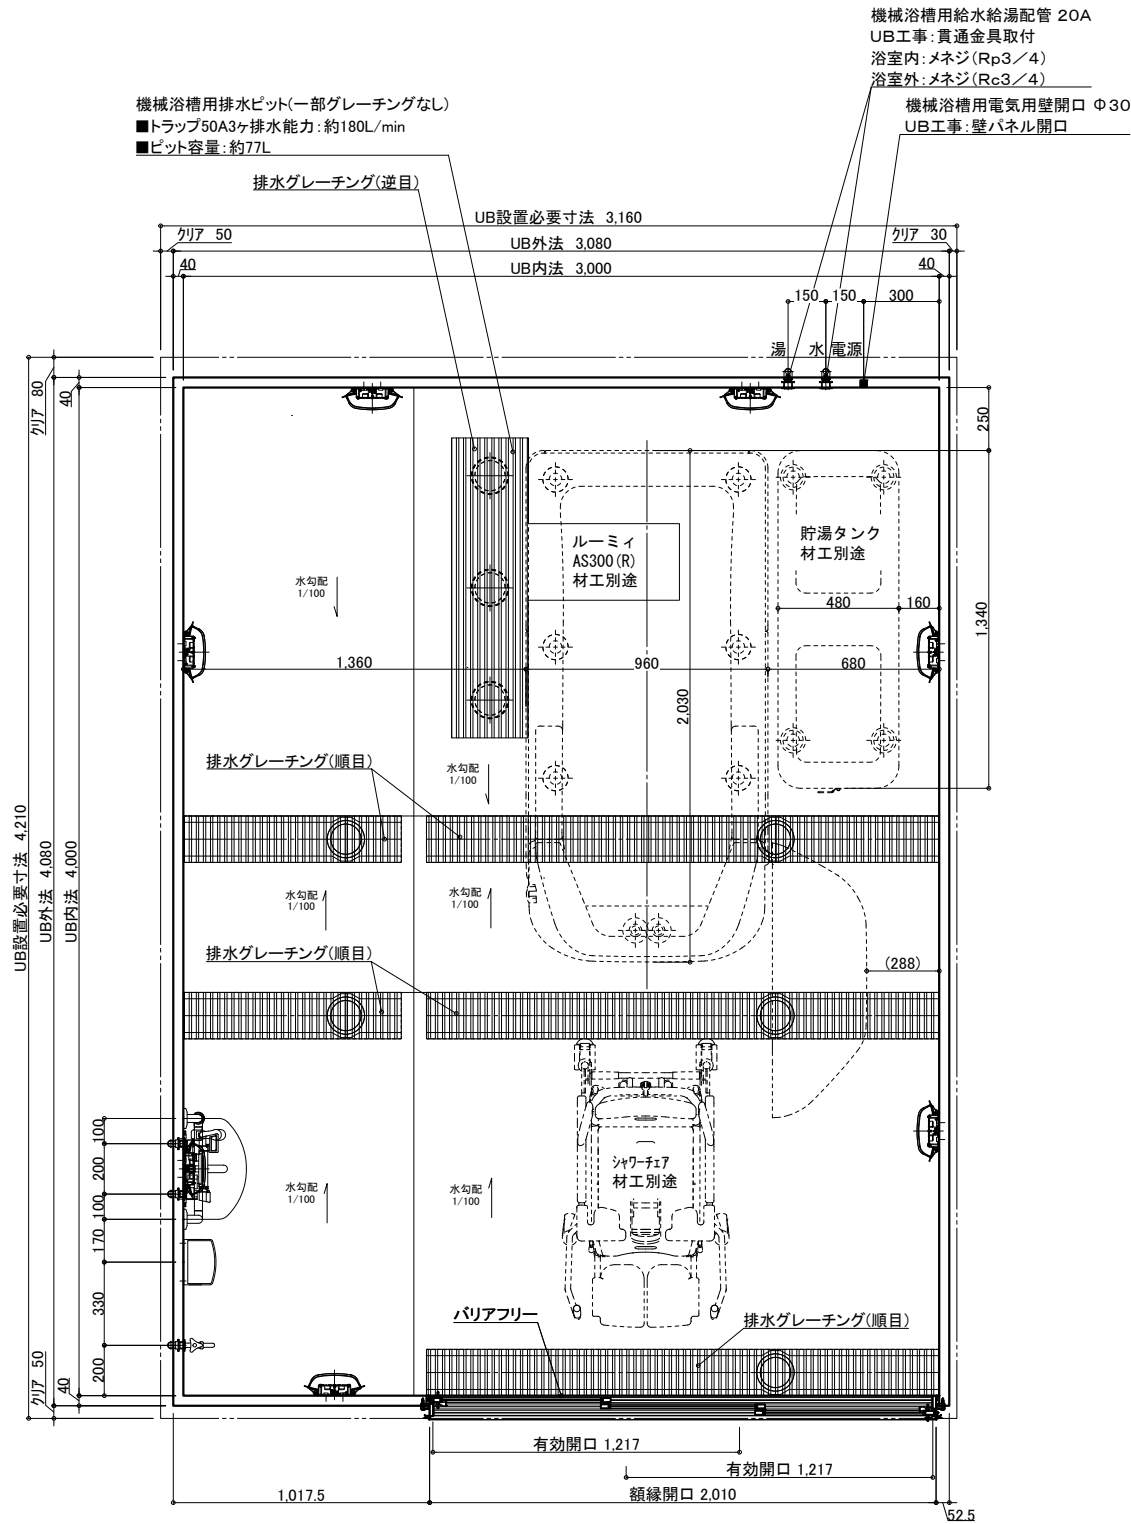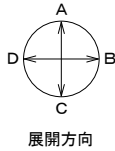

天井伏図

名 称	仕 様	カラー	数量	名 称	仕 様	カラー	数量
本	浴槽	機械浴槽(ルーミー AS300(R)) (据置)	材工別途	本	手すり	U型 400*800	1
	壁	スタンダードパネル			スライドフック	樹脂製	1
	床	FRP			ナースコール加工	UB工事: 壁パネル開口まで	*オプション
	天井	フラット天井			窓枠	フリー窓枠	*オプション
	ドア	3枚引き戸(両開き)有効開口: 1,217mm		給	洗い場水栓	サーモスイッチシャワー シャワーホース 2m	1
体	収納	化粧棚	1		水栓金具	断熱カバー	1
	照明	LED薄型照明	2		単水栓		1
	洗面置き台	樹脂製	7		給水・給湯管	13A Rp1/2メネジ止め	3
	鏡	防湿ミラー300*700*t5	1		排水管	20A Rc3/4メネジ止め	2
				排水管	塩ビ管 VP50		
				換気扇	UB工事: 天井パネル開口まで		*オプション

介護システムバス
ゆとりけあ
3000X
ダイワ化成株式会社

ご手配時の注意事項

◎仕様をご確認の上、受領印と日付の記入をお願いします。
◎ご発注後の仕様変更につきましては、追加費用の発生となります。
◎上記に伴い、納期も変更になりますのでご注意ください。

受領印

縮尺 1/30 (A3)
日付 2023.06.27



製品図
図名 SYK-3040C-R
U900 K301(R)R (1)
図番 U22_A__-1 (1)

物件名: