

天井伏図

名 称	仕 様	カラー	数量	名 称	仕 様	カラー	数量
本 体	浴槽	機械浴槽(カトレア CTA-200) (据置)	材工別途	手すり	U型 400*800	ホワイト	1
	壁	スタンダードパネル		スライドフック	樹脂製	ホワイト	1
	床	FRP		ナースコール加工	UB工事: 壁パネル開口まで		*オプション
	天井	フラット天井		窓枠	フリー窓枠	ホワイト	*オプション
	ドア	3枚引き戸(両開き)有効開口: 1,217mm		洗い場水栓: サーマスイッチシャワー シャワーホース 2m			1
	収納	化粧棚	1	水栓金具	断熱カバー		1
	照明	LED薄型照明	2	単水栓			1
	洗面置き台	樹脂製	7	給水・給湯管	13A Rp1/2メネジ止め		3
	鏡	防湿ミラー300*700*15	1	20A Rc3/4メネジ止め			2
				排水管	塩ビ管 VP50		
				換気扇	UB工事: 天井パネル開口まで		*オプション

物件名:

ご手配時の注意事項





受領印

介護システムバス
ゆとりけあ
3000X
ダイワ化成株式会社

◎仕様をご確認の上、受領印と日付の記入をお願いします。
◎ご発注後の仕様変更につきましては、追加費用の発生となります。
◎上記に伴い、納期も変更になりますのでご注意ください。

縮尺 1/30 (A3)
日付 2023.10.20

製品図
図名 SYK-3040C-L
図番 U900 K301(C)L (1)
U22_A_-1 (1)

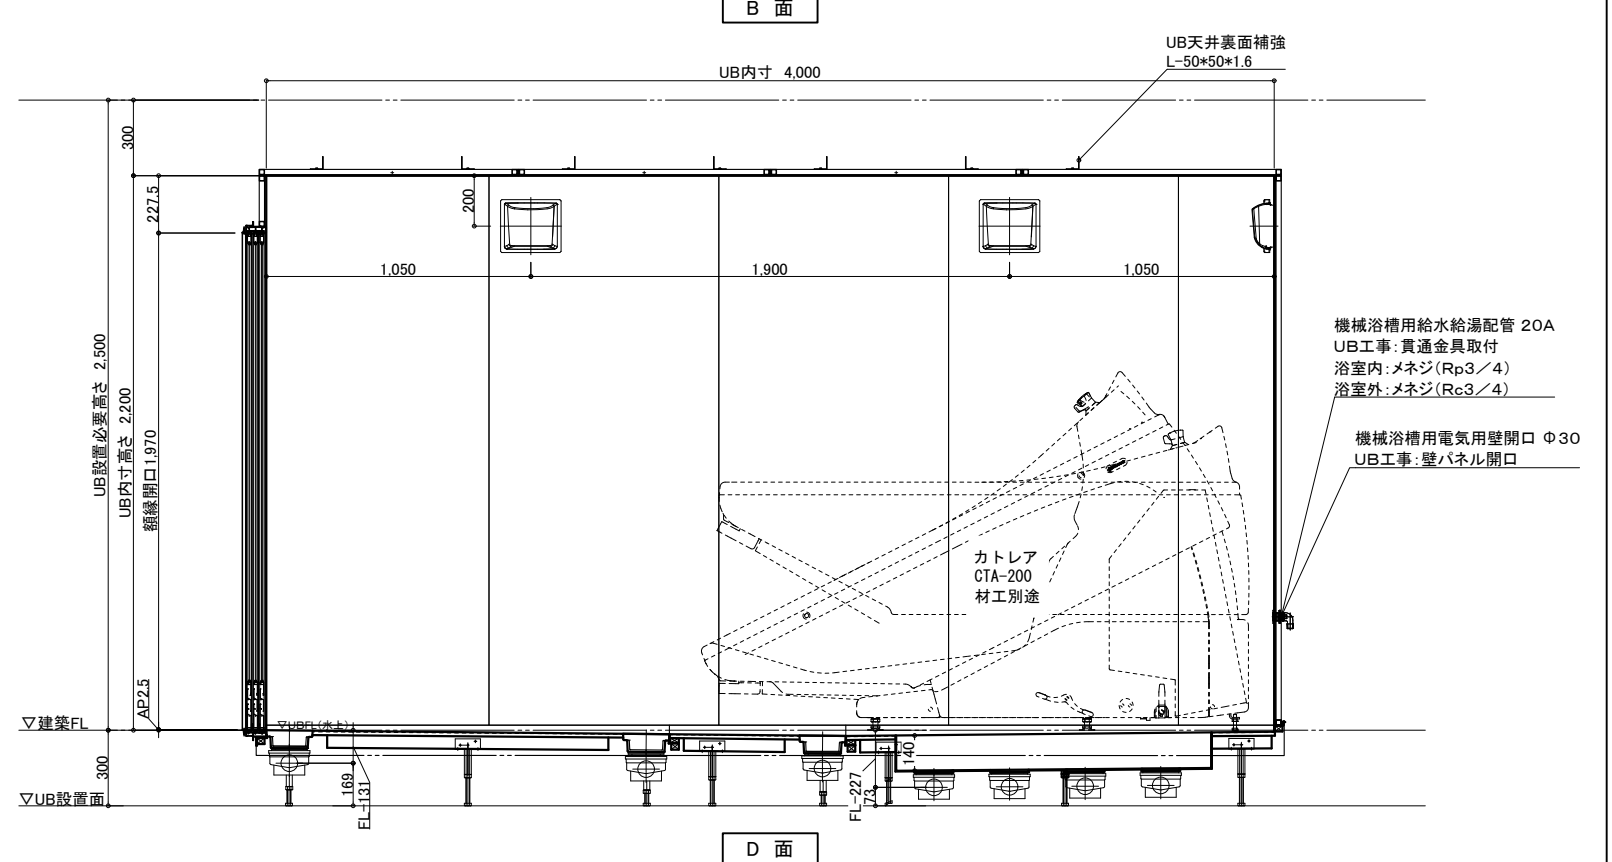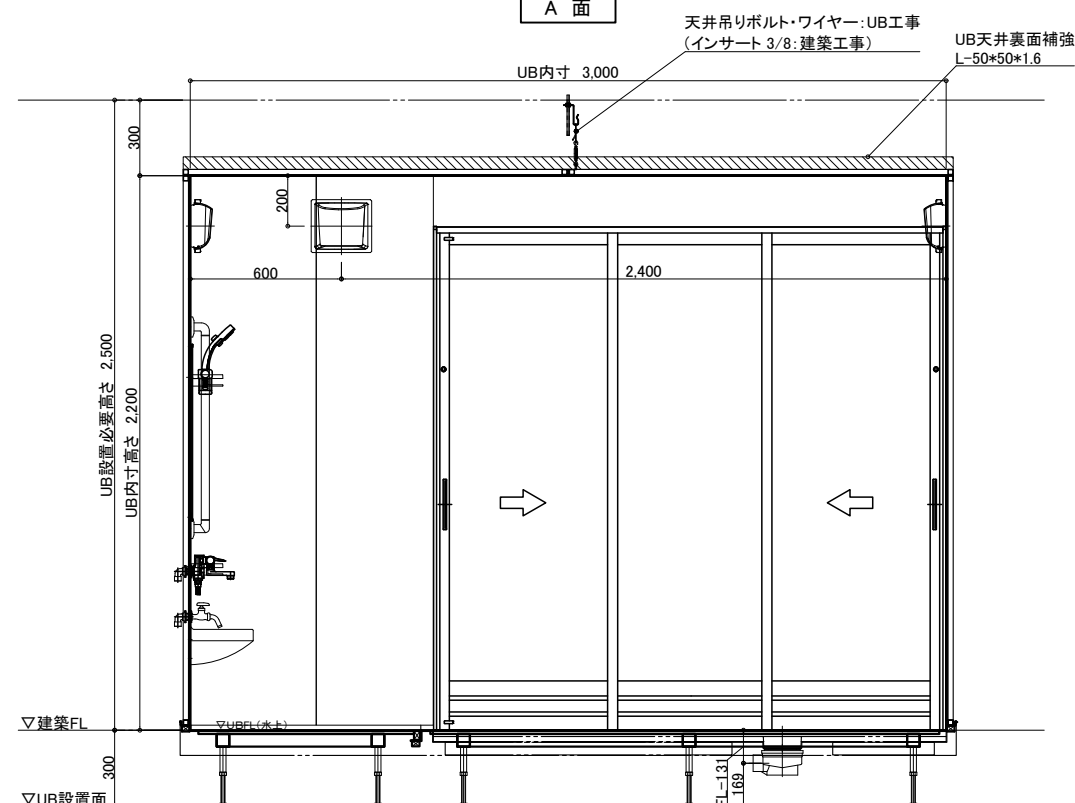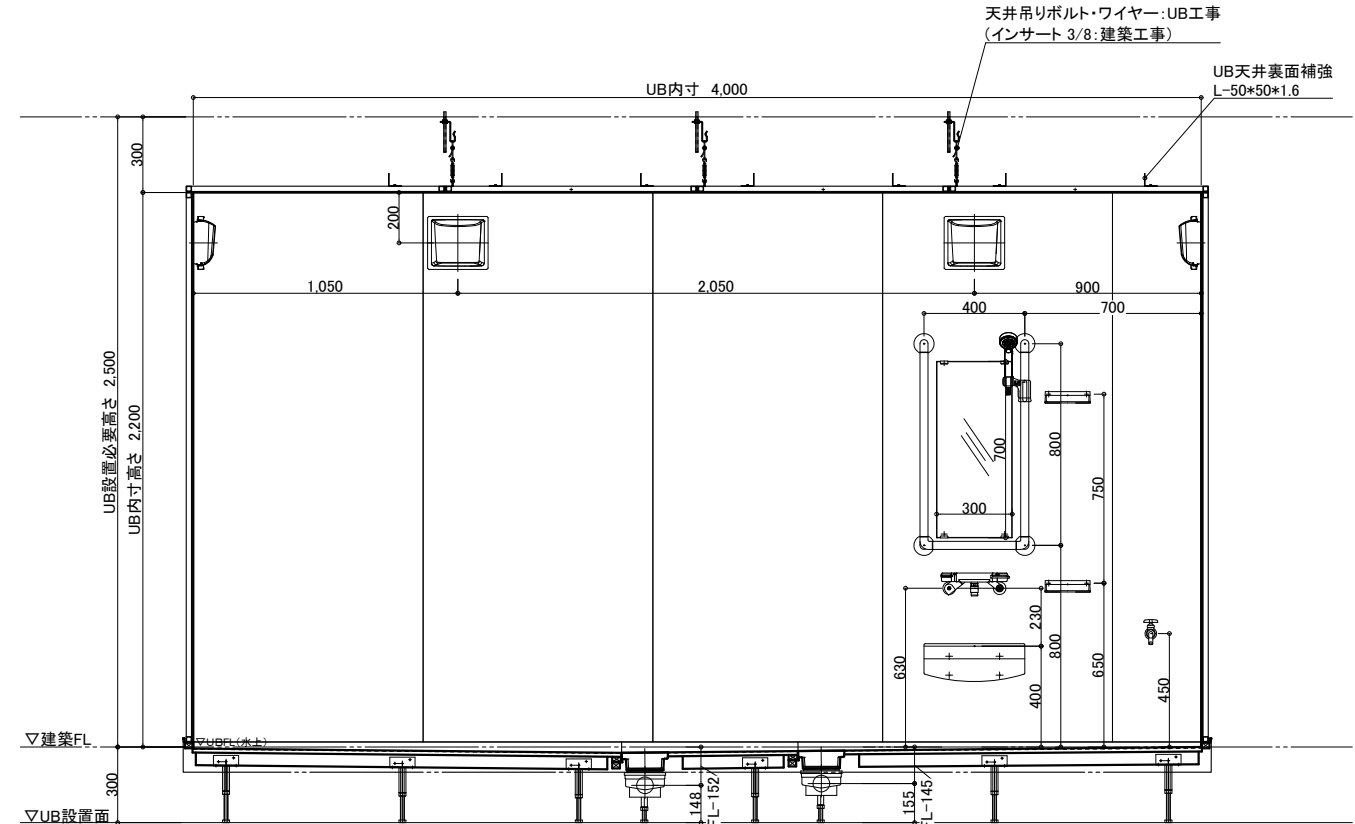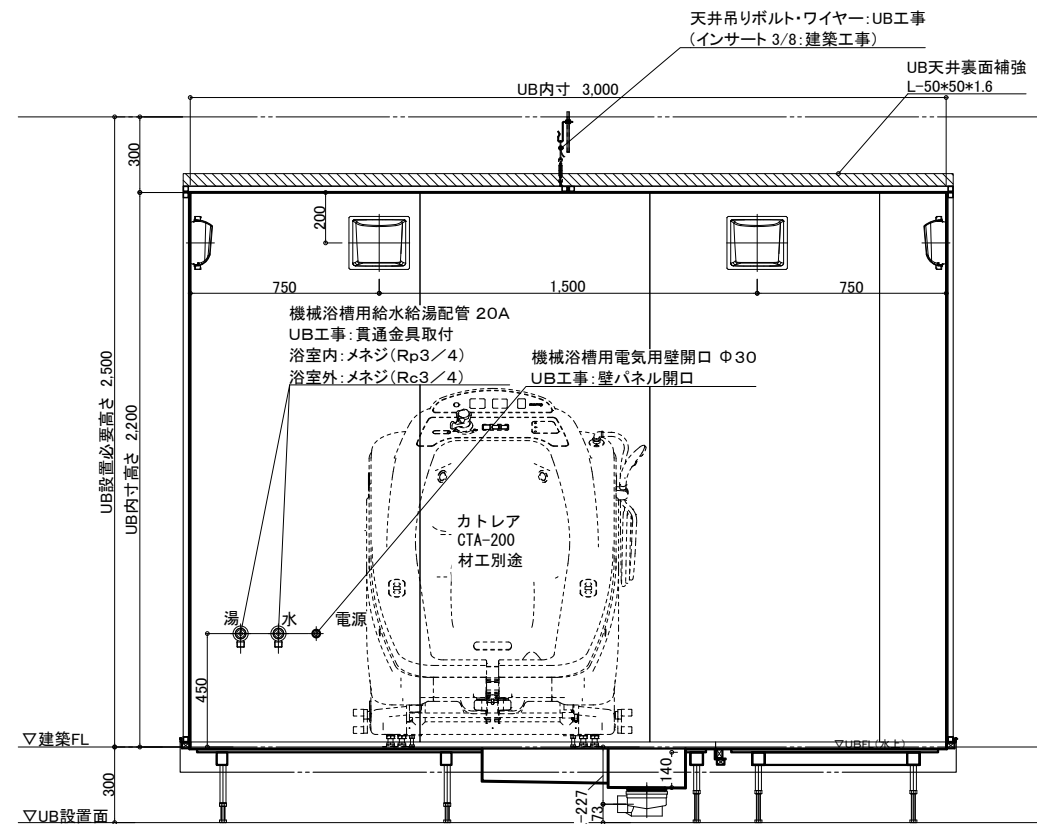

物件名: _____



—ご手配時の注意事項—

- ◎仕様をご確認の上、受領印と日付の記入をお願いします。
- ◎ご発注後の仕様変更につきましては、追加費用の発生となります。
- ◎上記に伴い、納期も変更になりますのでご注意ください。

—受領印—

縮尺 1/30 (A3)

日付 2023.10.20




製品図

図名 SYK-3040C-L

U900 K301(C)L (2)

U22 A -1 (2)

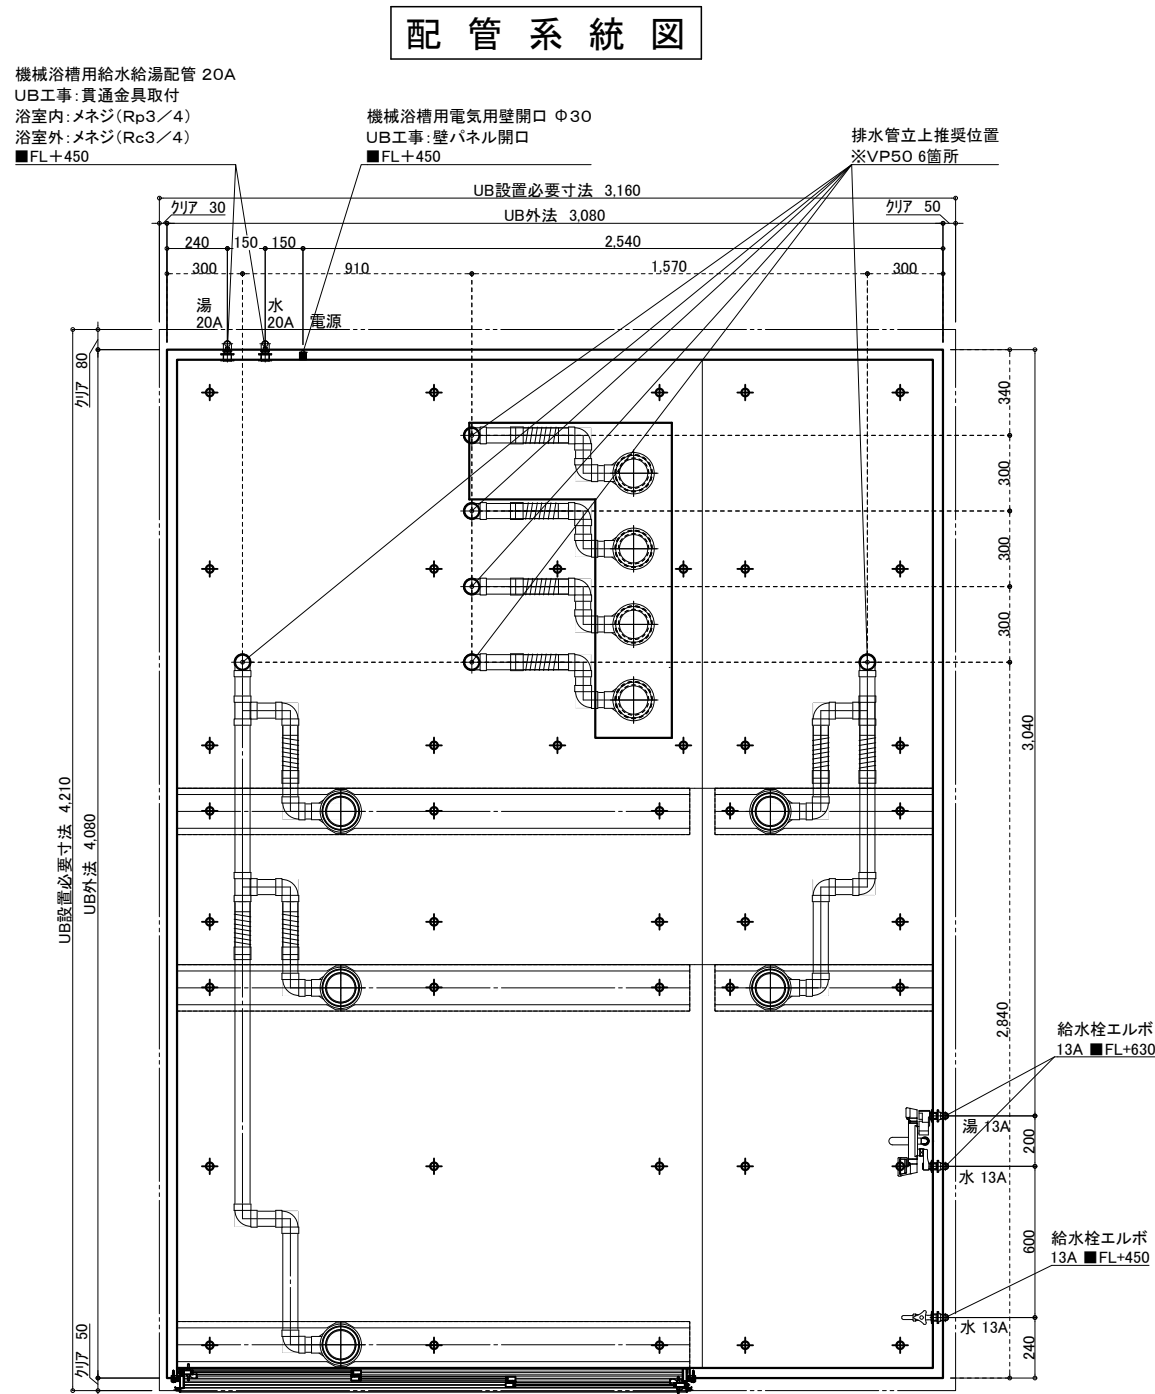


※付属の給水栓エルボ(右図参照)
を管に接続し調整可能な状態で
立ち上げて下さい。

給水・給湯接続

13A

洗い場水栓 1ヶ所 (湯×1 水×1)

単水栓 1ヶ所 (水×1)

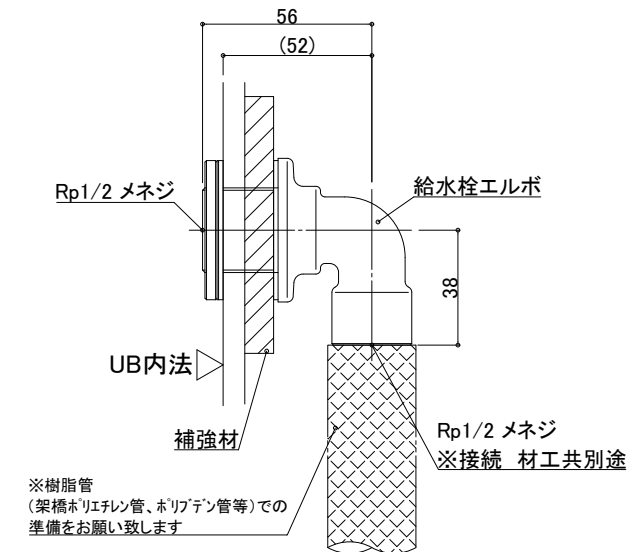


一次側設備工事:
給水管の立上・エルボとの事前接続工事

UB工事:
UB内へ給水栓エルボ引込

20A

機械浴槽 1ヶ所 (湯×1 水×1)

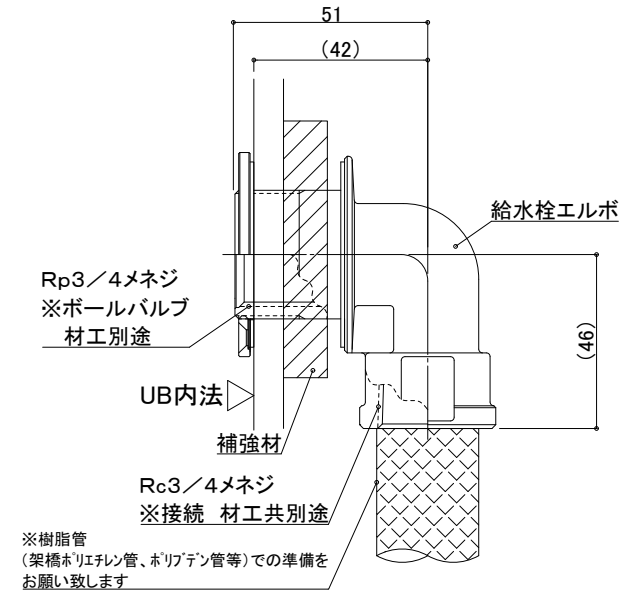


一次側設備工事:
給水管の立上・エルボとの事前接続工事、
UB内ボールバルブ止め

UB工事:
UB内へ給水栓エルボ引込

排水接続

VP50 (6箇所) ※配管勾配1/100

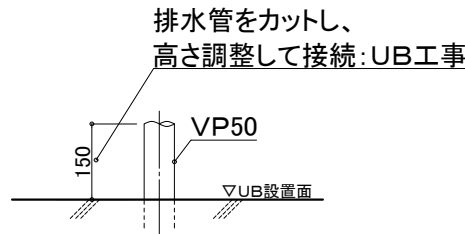

設備工事: 排水管立上げ

UB工事: 立上排水管への接続

※排水管立ち上げ位置は防水パン
脚位置より逃げて立ち上げて下さい

天井換気扇

材工別途 (オプションでの用意あり)

メーカー・品番・開口サイズをお知らせください


UB工事: 天井パネル開口 (工場開口)
以降全て一次側設備・電気工事

物件名: _____

<p>介護システムバス ゆとりけあ 3000X ダイワ化成株式会社</p>	<p>ご手配時の注意事項</p> <p>◎仕様をご確認の上、受領印と日付の記入をお願いします。 ◎ご発注後の仕様変更につきましては、追加費用の発生となります。 ◎上記に伴い、納期も変更になりますのでご注意ください。</p>	<p>受領印</p>	縮尺	図名 設備図
			日付 2023.10.20	
				図番 U900 K301(C)LS(1)
				U22_A_S-1 (1)


脚 位 置 図

脚位置は15mm以内で寸法誤差が生じる場合があります。

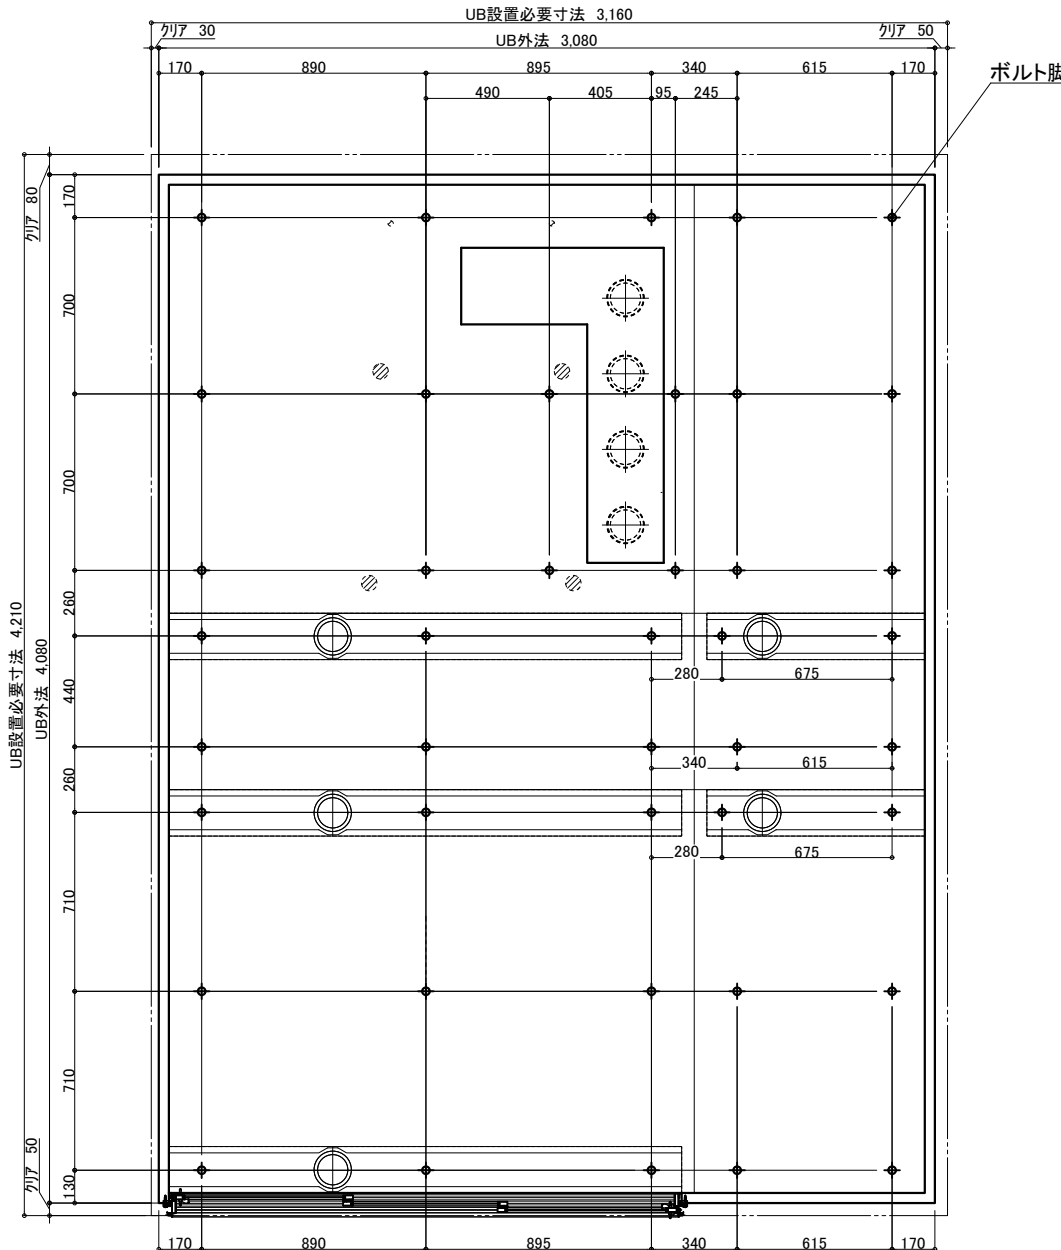

照明 (7箇所)

LED薄型照明 MA44S+LED

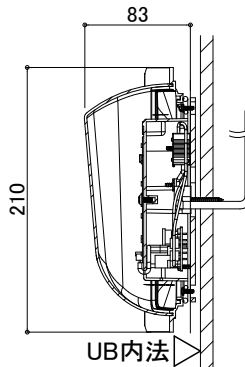



電気工事:電源接続、スイッチ設置

UB工事:照明器具の取付および

電源コードを天井点検口付近まで
取出しまで

3枚引戸

有效開口: 1.2173

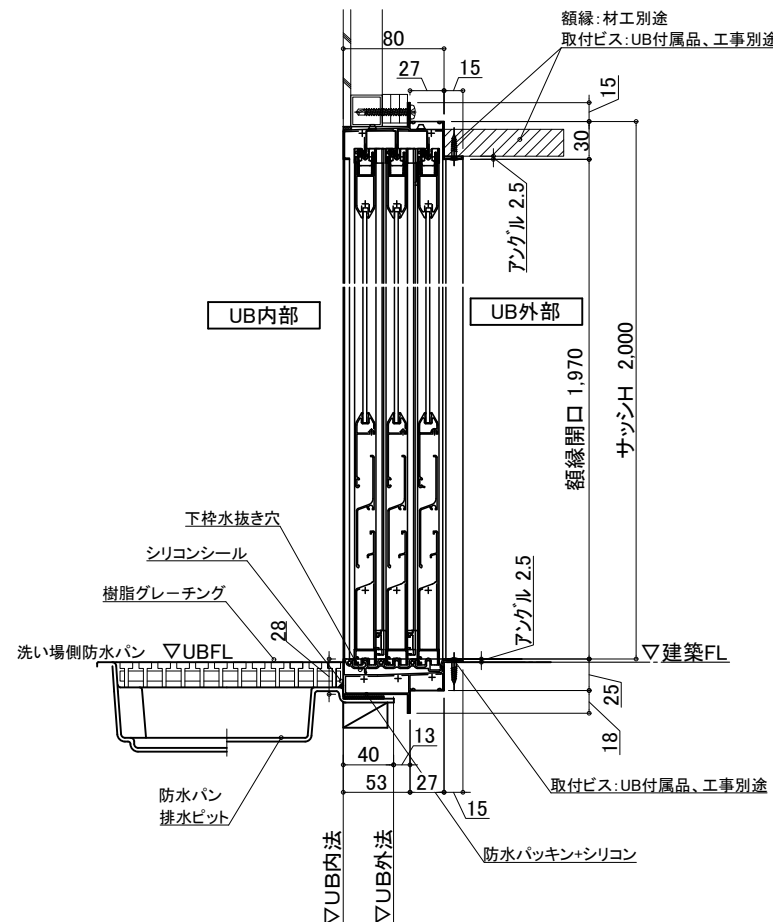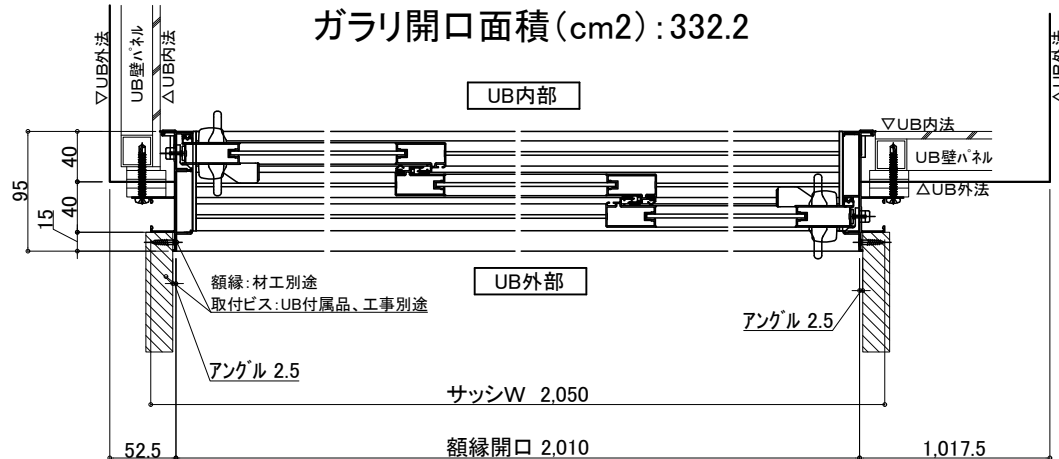ガリリ開口面積 (cm²) : 332.2

物件名:

介護システムバス
ゆとりけあ
3000X
タンク付成鉄式ユニットバス

・ご手配時の注意事項



◎仕様をご確認の上、受領印と日付の記入をお願いします。
◎ご発注後の仕様変更につきましては、追加費用の発生となります
◎上記に伴い、納期も変更になりますのでご注意ください。

一、受領日

縮尺

日付 2023.10.24

図名 設備図
SYK-3040C-L
図番 U900 K301(C)LS(2)
U22 A S-1 (2)

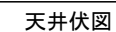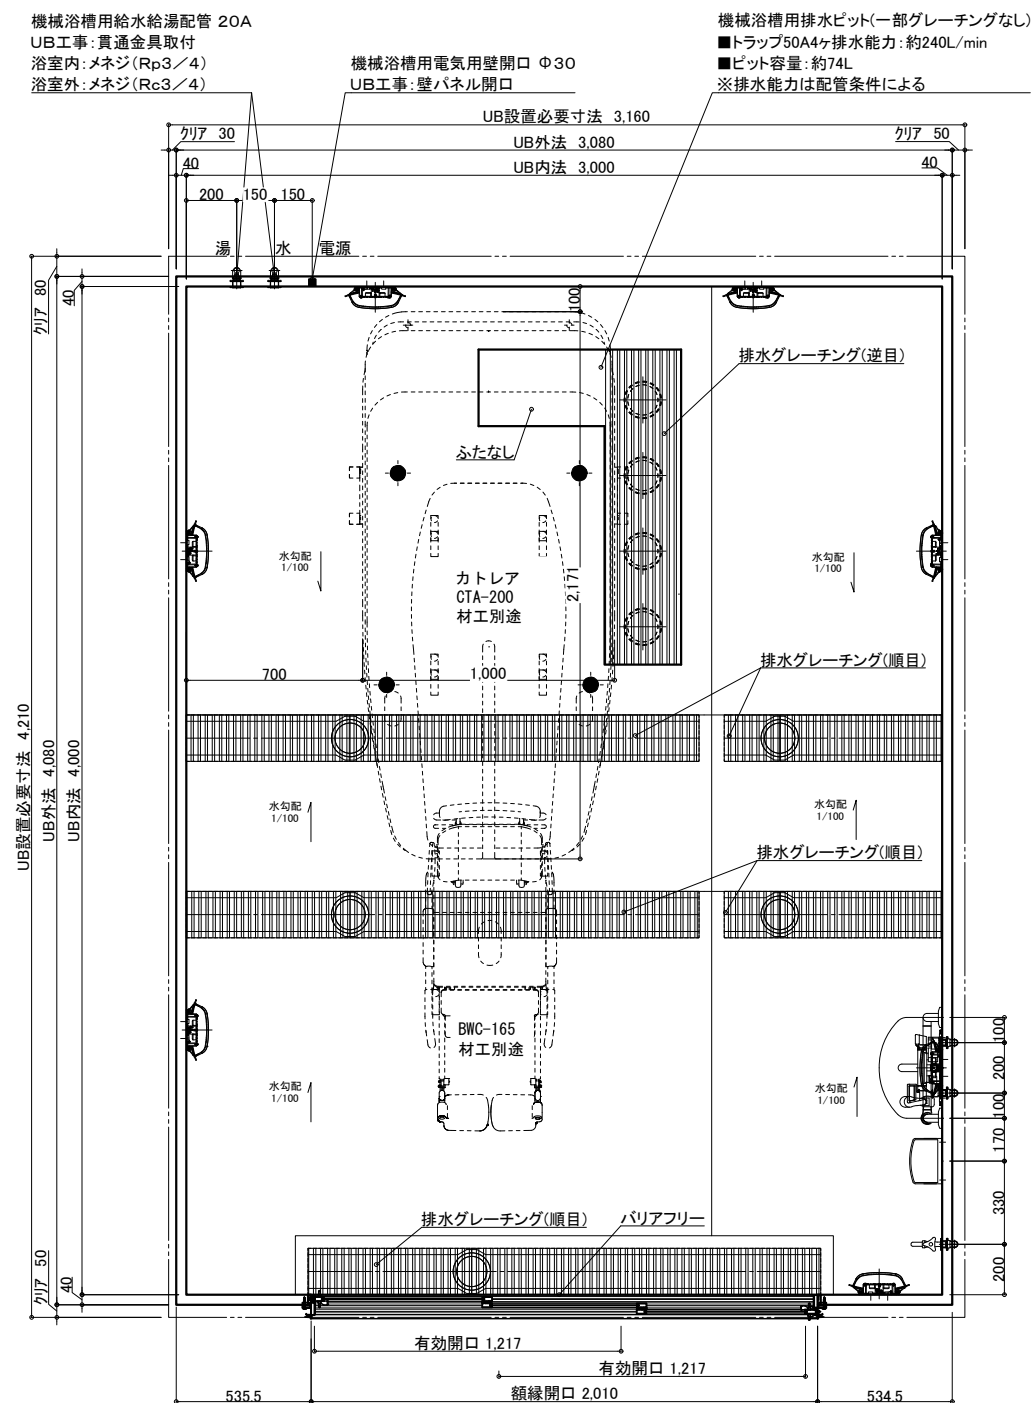

	名 称	仕 様	カラー	数量		名 称	仕 様	カラー	数量
本	浴槽	機械浴槽(カトリア CTA-200) (据置)		材工別述	本 体	手すり	U型 400*800	ホワイト	1
						スライドフック	樹脂製	ホワイト	1
	壁	スタンダードパネル	エンボスアイボリー／エンボスピンク			ナースコール加工窓枠	UB工事・壁パネル開口まで		*オプション
	床	FRP	ミディアムグレー／ライトブラウン			フリー窓枠	ホワイト		*オプション
体	天井	フラット天井	オフホワイト		給 排 水	水栓金具	洗い増水栓：サーモスイッチシャワーシャワーホース 2m 断熱カバー		1
	ドア	3枚引き戸 (両開き) 有効開口:1,217mm	シルキーホワイト	1		単水栓			1
	収納	化粧棚	—	2		給水・給湯管	13A Rp1/2メネジ止め		3
	照明	LED薄型照明	—	7		20A Rc3/4メネジ止め			2
	洗面置き台	樹脂製		1		排水管	塩ビ管 VP50		
	鏡	防湿ミラー300*700*t5		1		換気扇	UB工事・天井パネル開口まで		*オプション

物件名:

介護システムバス
ゆとりけあ
3000X
タイワ化成株式会社

— ご手配時の注意事項 —

- ◎仕様をご確認の上、受領印と日付の記入をお願いします。
- ◎ご発注後の仕様変更につきましては、追加費用の発生となります。
- ◎上記に伴い、納期も変更になりますのでご注意ください。


—受領印—

縮尺 1/30 (A3)


日付 2023.10.20

製品図


図名	SYK-3040C-ML
図番	U900 K301(C)ML(1)
	U22_ A_-1 (1)

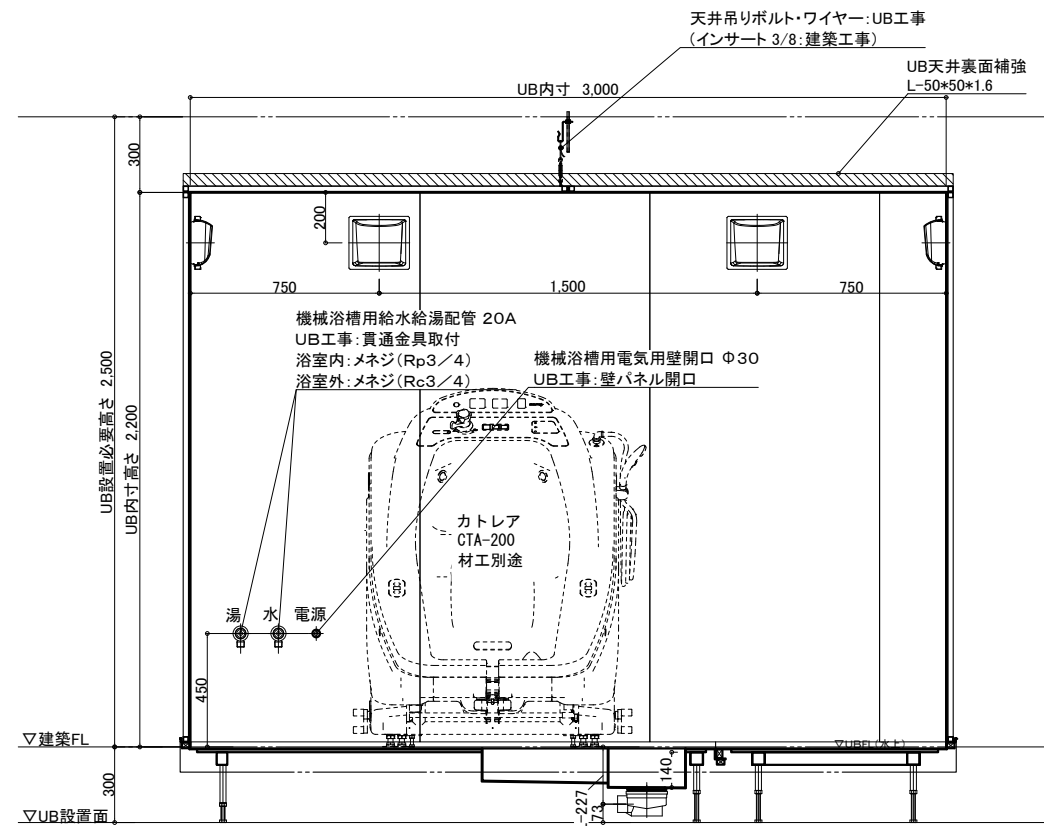


A 面

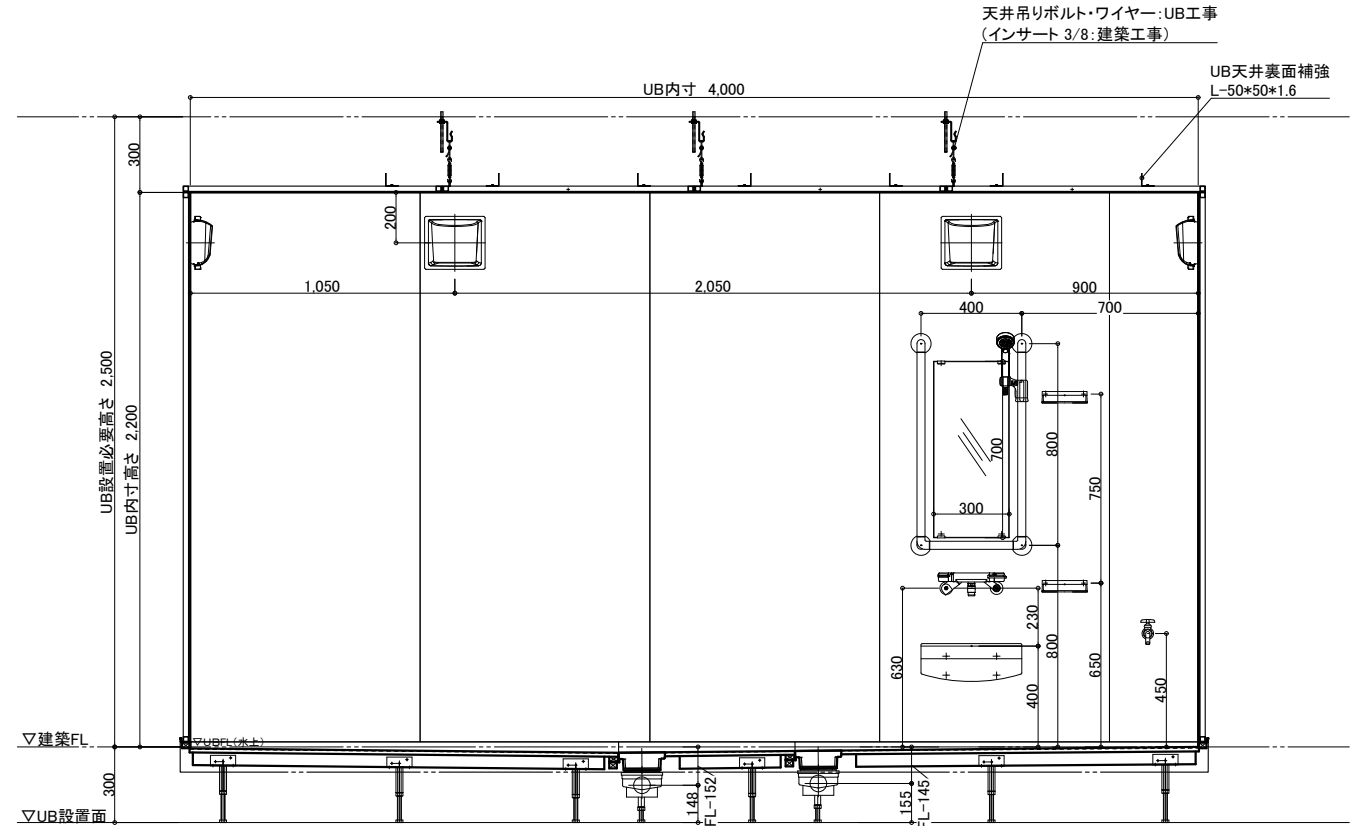

B 面

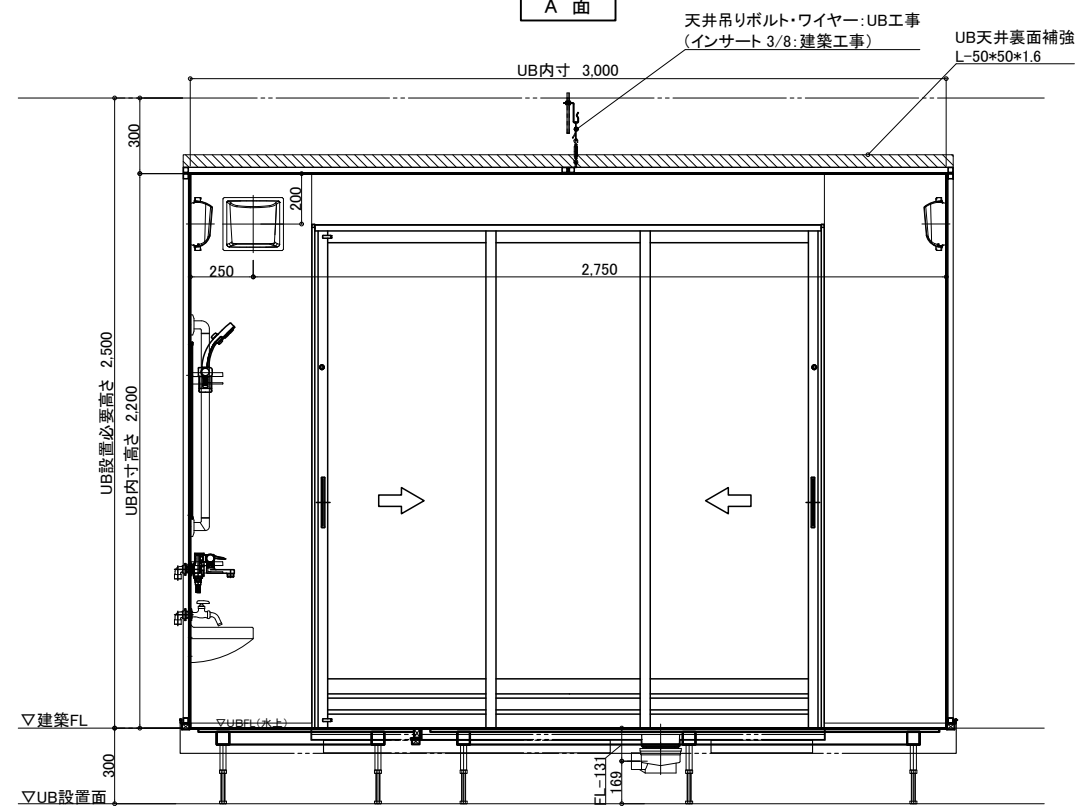

C 面

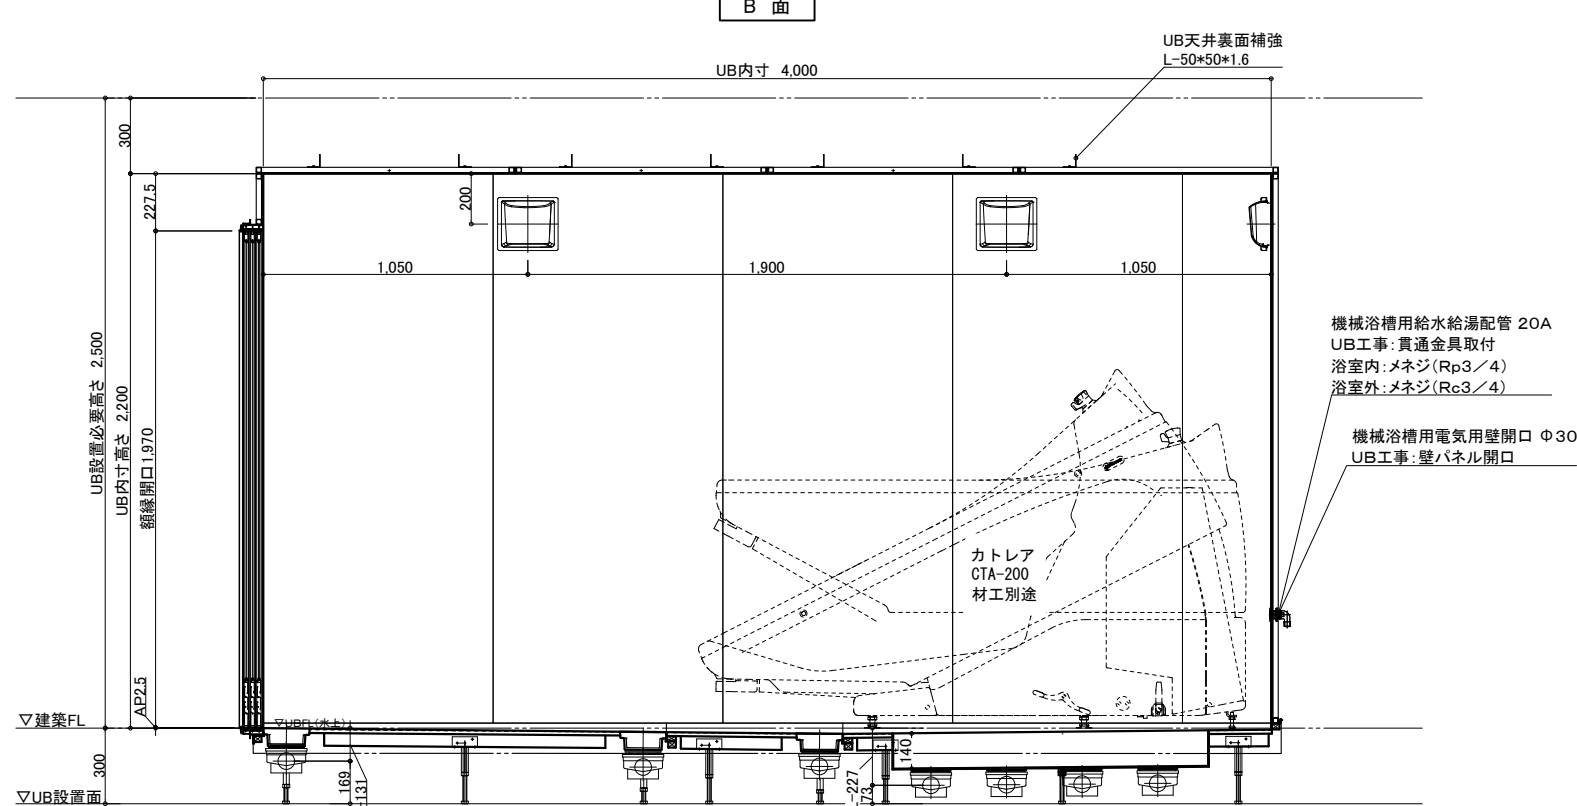

D 面

物件名: _____

介護システムバス
ゆとりけあ
3000X
ダイワ化成株式会社

ご手配時の注意事項


- ◎仕様をご確認の上、受領印と日付の記入をお願いします。
- ◎ご発注後の仕様変更につきましては、追加費用の発生となります。
- ◎上記に伴い、納期も変更になりますのでご注意ください。

受領印

縮尺 1/30 (A3)
日付 2023.10.20



製品図
図名 SYK-3040C-ML
図番 U900 K301(C)ML(2)
U22_A_1 (2)

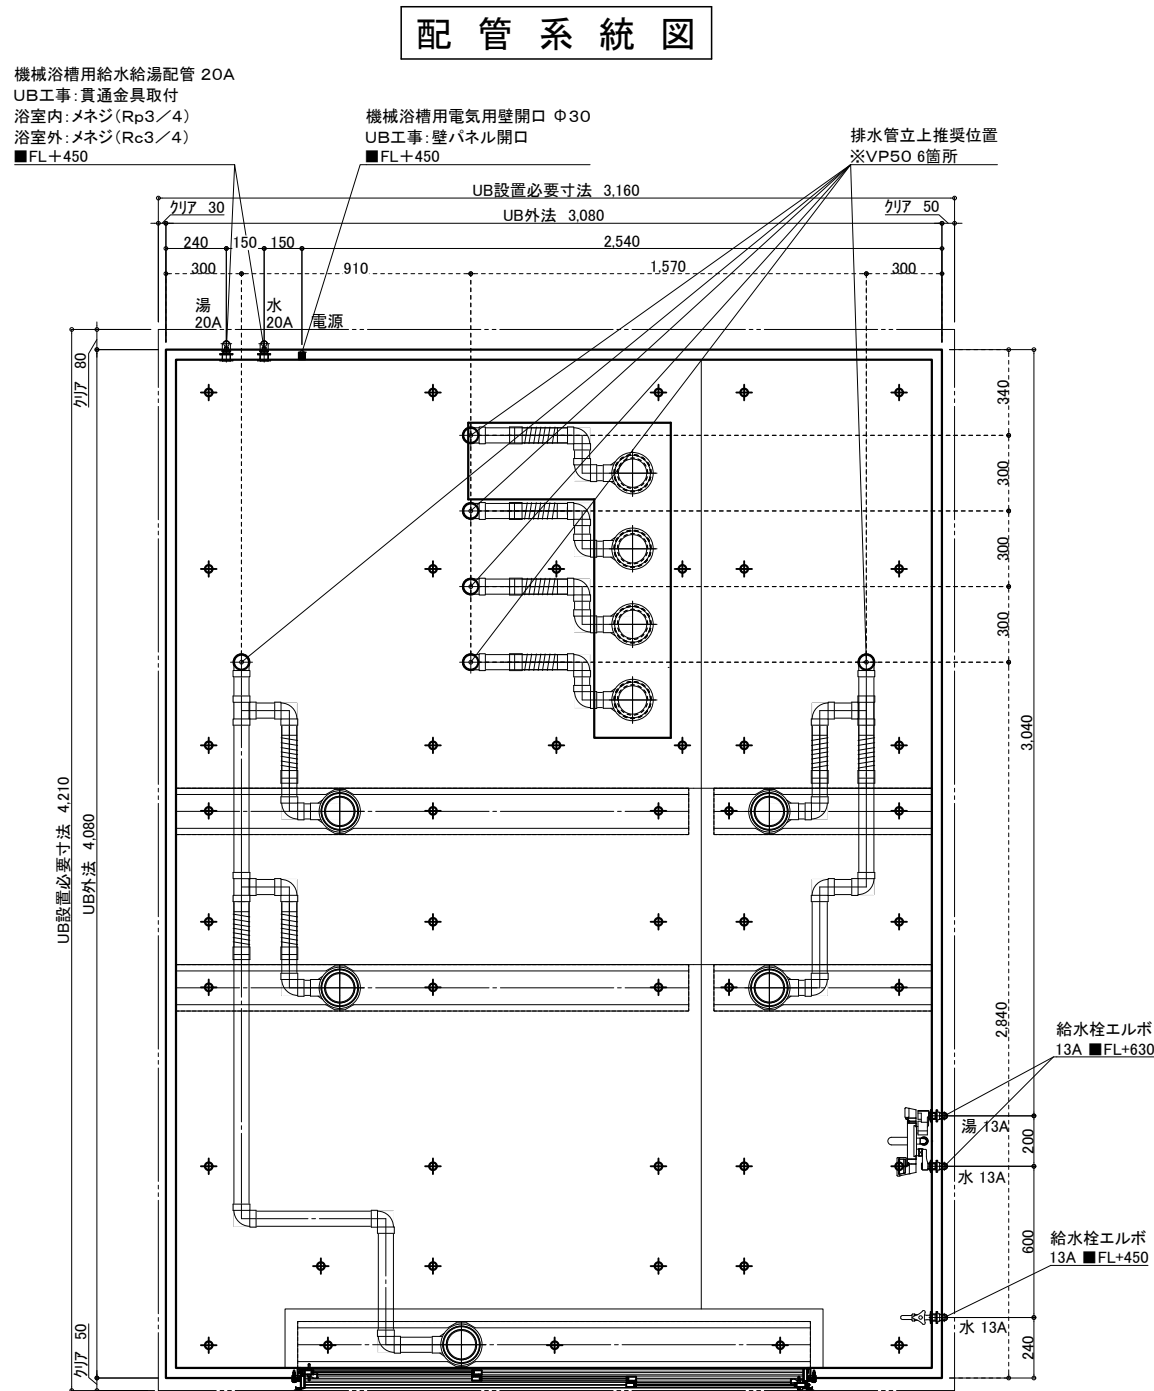


※付属の給水栓エルボ(右図参照)
を管に接続し調整可能な状態で
立ち上げて下さい。

給水・給湯接続

13A

洗い場水栓 1ヶ所(湯×1 水×1)
単水栓 1ヶ所(水×1)

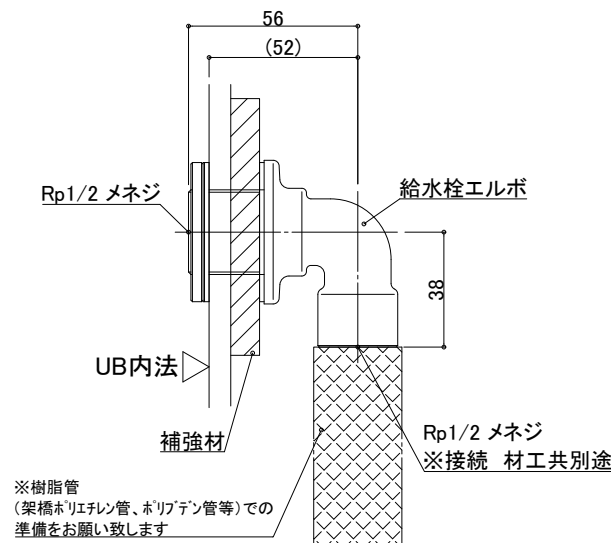


一次側設備工事:
給水管の立上・エルボとの事前接続工事

UB工事:
UB内へ給水栓エルボ引込

排水接続

VP50(6箇所) ※配管勾配1/100

排水管をカットし、
高さ調整して接続:UB工事

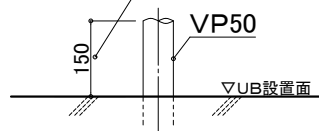


設備工事:排水管立上げ

UB工事:立上排水管への接続

※排水管立ち上げ位置は防水パン
脚位置より逃げて立ち上げて下さい

20A

機械浴槽 1ヶ所(湯×1 水×1)

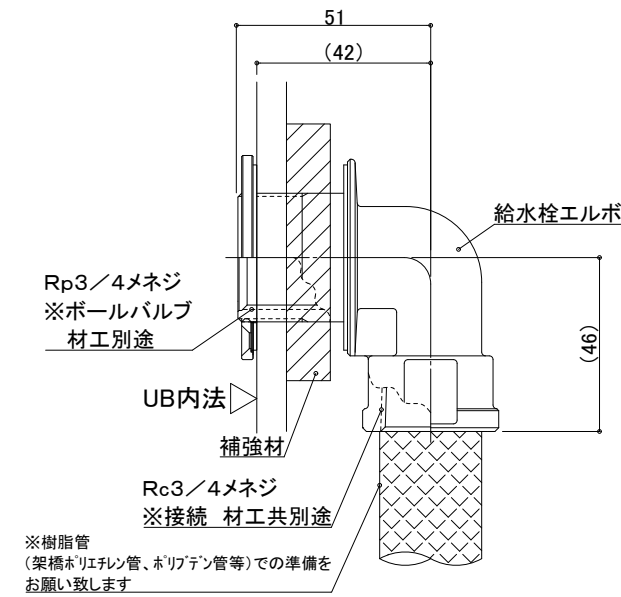

一次側設備工事:
給水管の立上・エルボとの事前接続工事、
UB内ボールバルブ止め

UB工事:
UB内へ給水栓エルボ引込

天井換気扇

材工別途(オプションでの用意あり)

メーカー・品番・開口サイズをお知らせください

UB工事:天井パネル開口(工場開口)
以降全て一次側設備・電気工事

物件名:

介システムバス
ゆとりけあ
3000X
ダイワ化成株式会社

ご手配時の注意事項

◎仕様をご確認の上、受領印と日付の記入をお願いします。
◎ご発注後の仕様変更につきましては、追加費用の発生となります。
◎上記に伴い、納期も変更になりますのでご注意ください。

受領印

縮尺

日付 2023.10.20

中村

図名

設備図


SYK-3040C-ML

U900 K301(C)MLS(1)

図番 U22_A_S-1 (1)


脚 位 置 図

脚位置は15mm以内で寸法誤差が生じる場合があります。

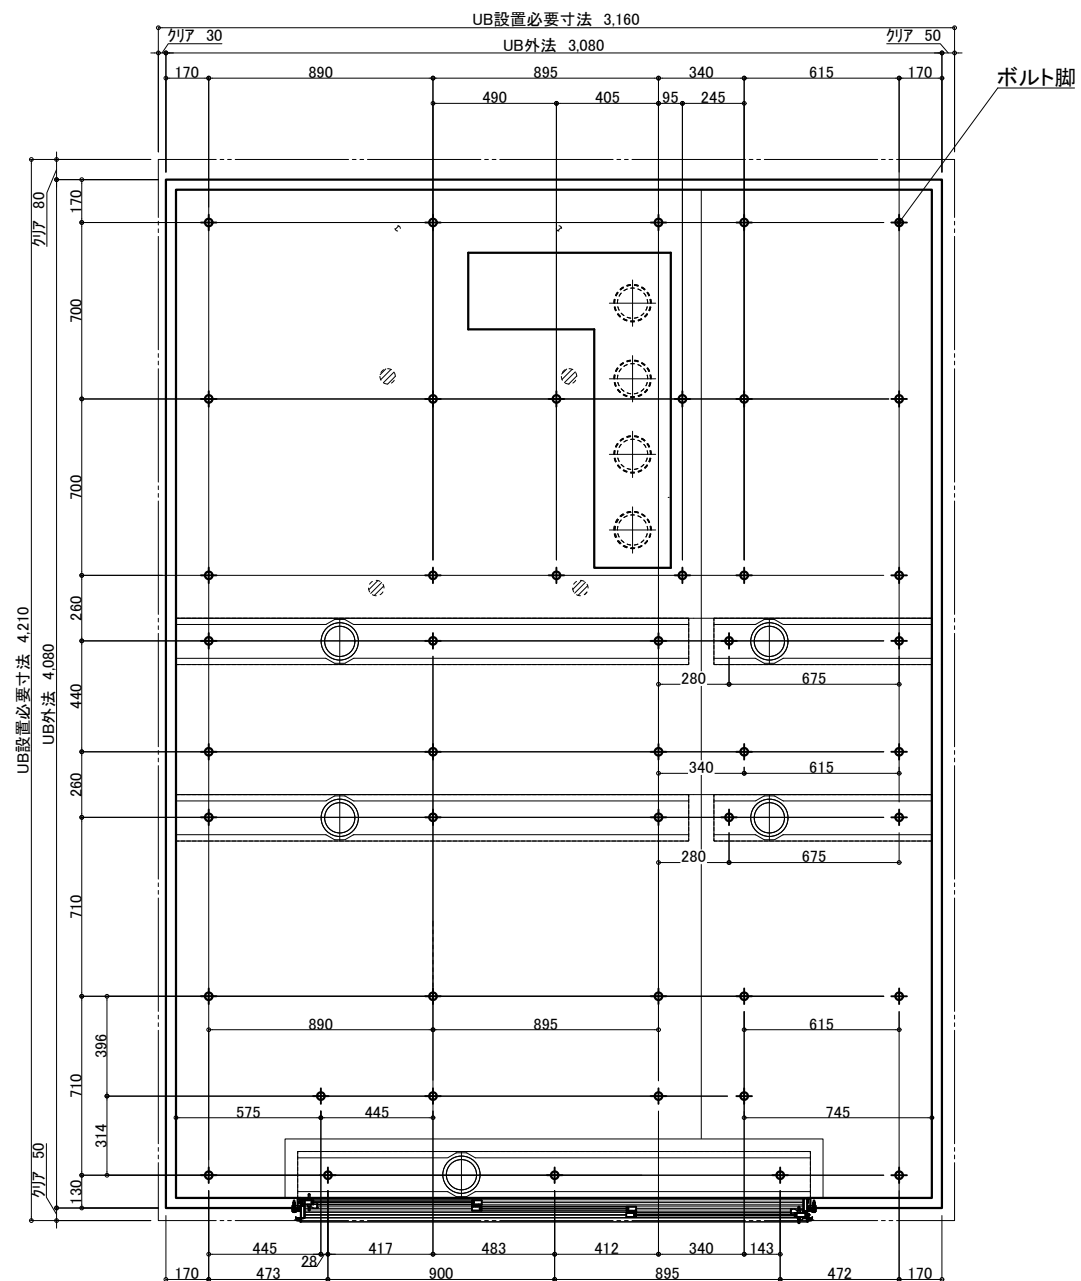

照 明 (7箇所)

LED薄型照明 MA44S+LED

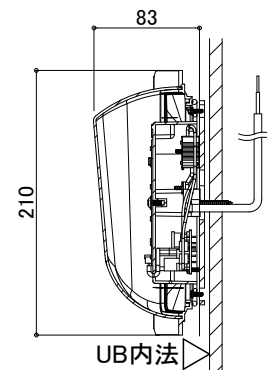

電気工事:電源接続、スイッチ設置



UB工事:照明器具の取付および

電源コードを天井点検口付近まで
取出しまで

3枚引戸

有効開口:1,217.3

ガラリ開口面積(cm2):332.2

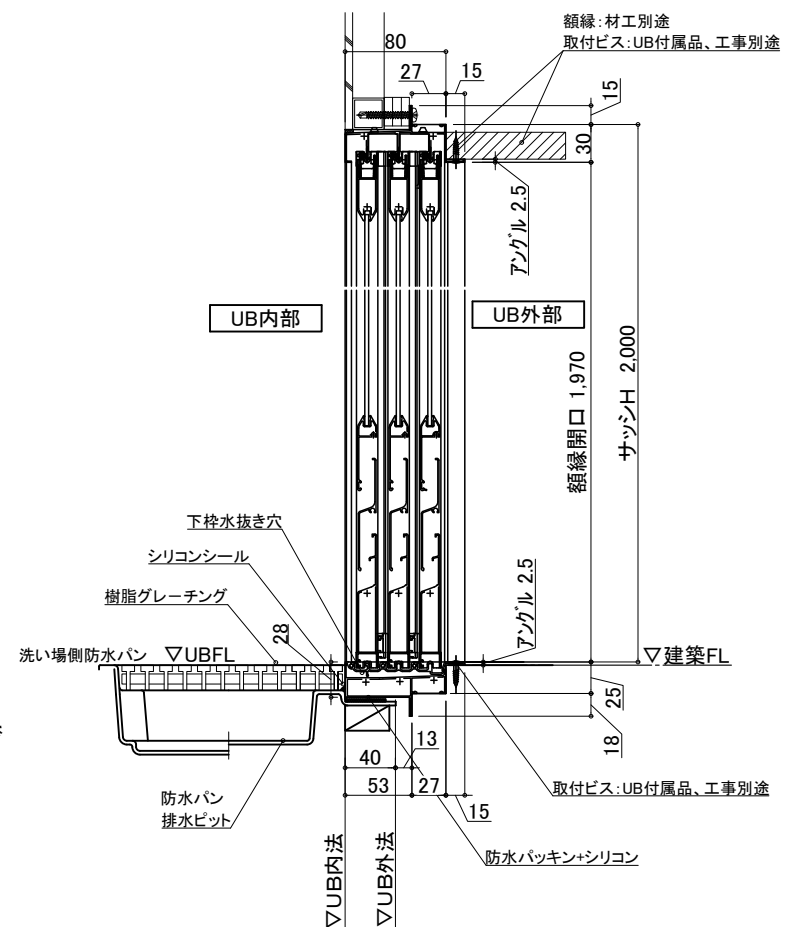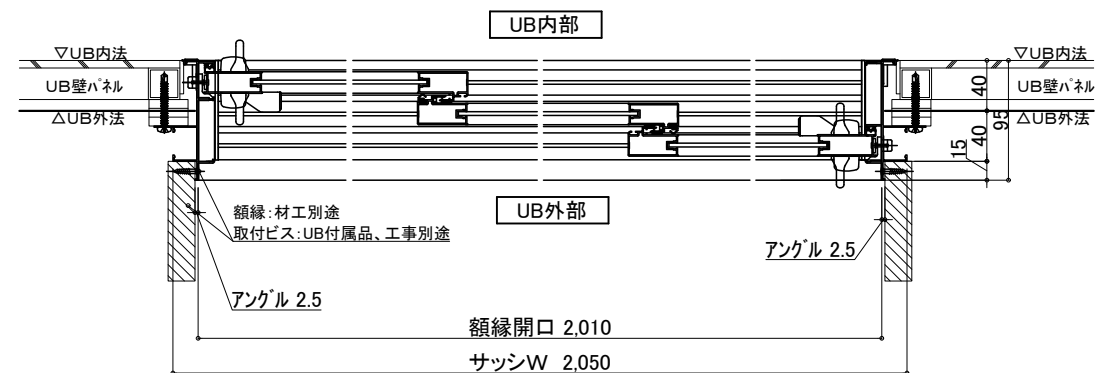

物件名: _____

介護システムバス
ゆとりけあ
3000X
タイワ化成株式会社

—ご手配時の注意事項—

◎仕様をご確認の上、受領印と日付の記入をお願いします。

◎ご発注後の仕様変更につきましては、追加費用の発生となります。

◎上記に伴い、納期も変更になりますのでご注意ください。

—受領印—

| 縮尺

日付 2023.10.20



1

設備図

図名	SYK-3040C-ML
----	--------------

U900 K301(C)MLS(2)

U22_ A__S-1 (2)

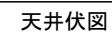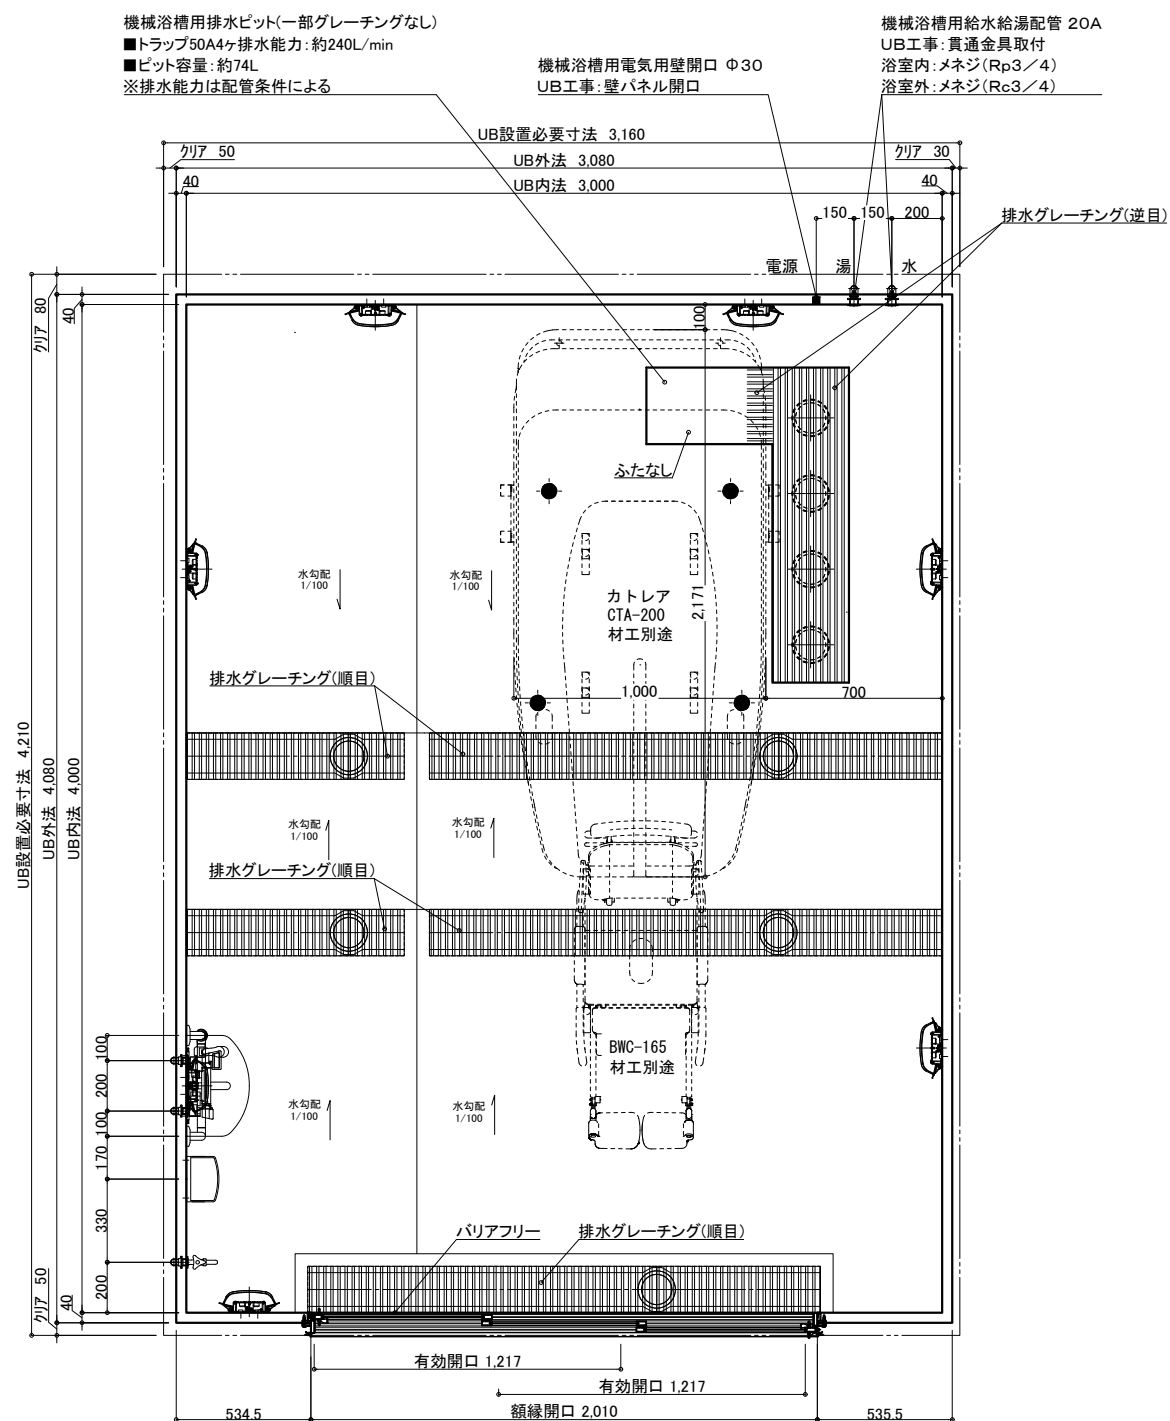

名 称	仕 様	カラー	数量	名 称	仕 様	カラー	数量	
本	浴槽	機械浴槽(トレタ CTA-200) (据置)	材工別述	体	手すり	U型 400×800	1	
					スライドファック	樹脂製	ホワイト	1
	壁	スタンダードパネル	エンボスアイボリー／エンボスピンク		ナースコール加工	UB工事：壁パネル開口まで		*オプション
	床	FRP	メディアムグレー／ライトブラウン		窓枠	フリー窓枠	ホワイト	*オプション
体	天井	フラット天井	オフホワイト	給排水	水栓金具	洗い場水栓：サモスイッチシャワー シャワーホース 2m 断熱カバー	1	
	ドア	3枚引き戸 (両開き) 有効開口 1,217mm	シルキーホワイト		1			
	収納	化粧棚	—		2			
	照明	LED薄型照明	—		7			
	洗面置き台	樹脂製	1		給湯管	13A Rp1/2メネジ止め	3	
	鏡	防湿ミラー300×700×t5	1		給水・給湯管	20A Rc3/4メネジ止め	2	
					排水管	塩ビ管 VP50		
				換気扇	UB工事：天井パネル開口まで		*オプション	

物件名:

介護システムバス
ゆとりけあ
3000X
タイワ化成株式会社

— ご手配時の注意事項 —


- ◎仕様をご確認の上、受領印と日付の記入をお願いします。
- ◎ご発注後の仕様変更につきましては、追加費用の発生となります。
- ◎上記に伴い、納期も変更になりますのでご注意ください。

—受領印—


縮尺 1/30 (A3)

日付 2023.10.20


製品図
図名 SYK-3040C-MR
図番 U900 K301(C)MR(1)
U22_A_-1 (1)

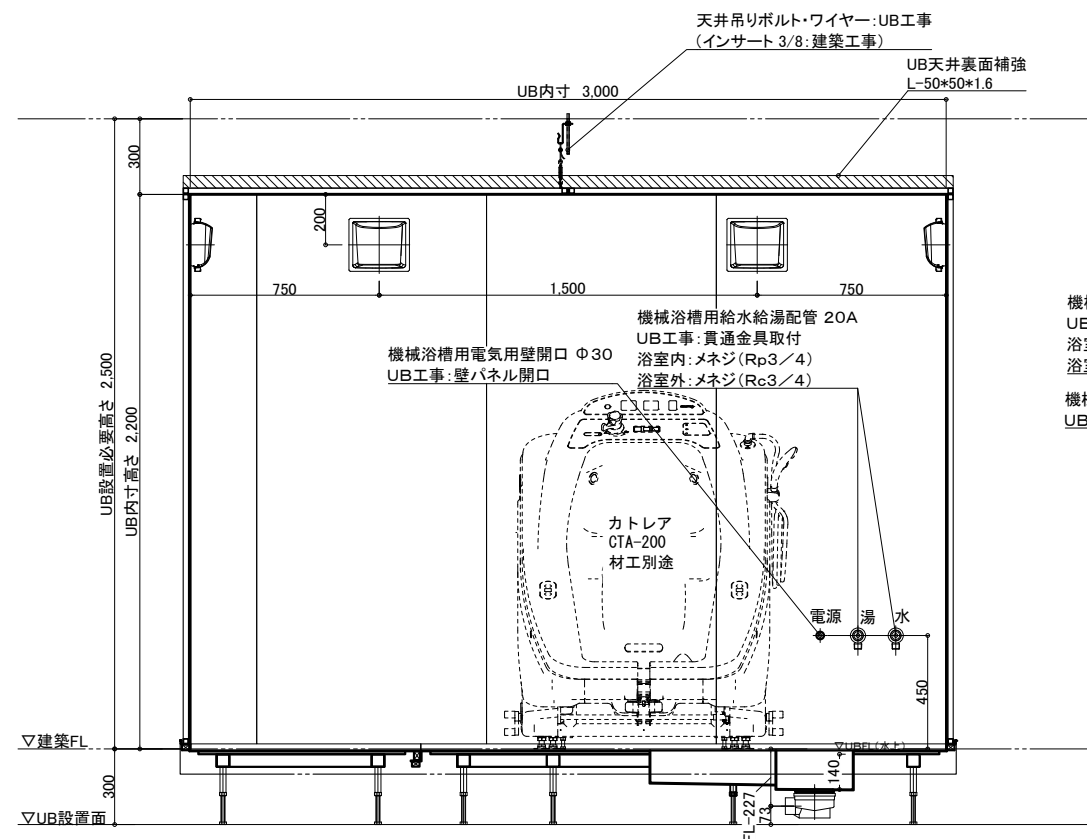


A 面

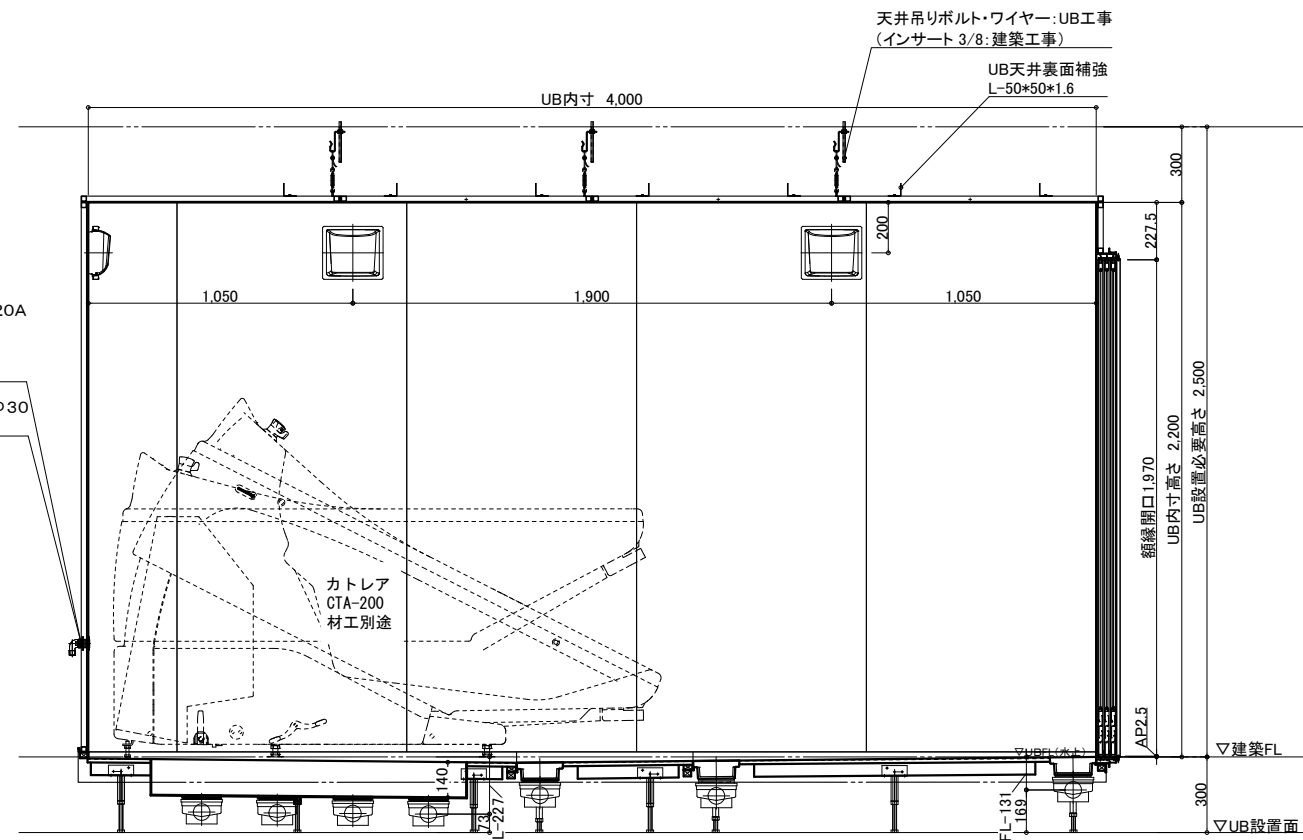

B 面

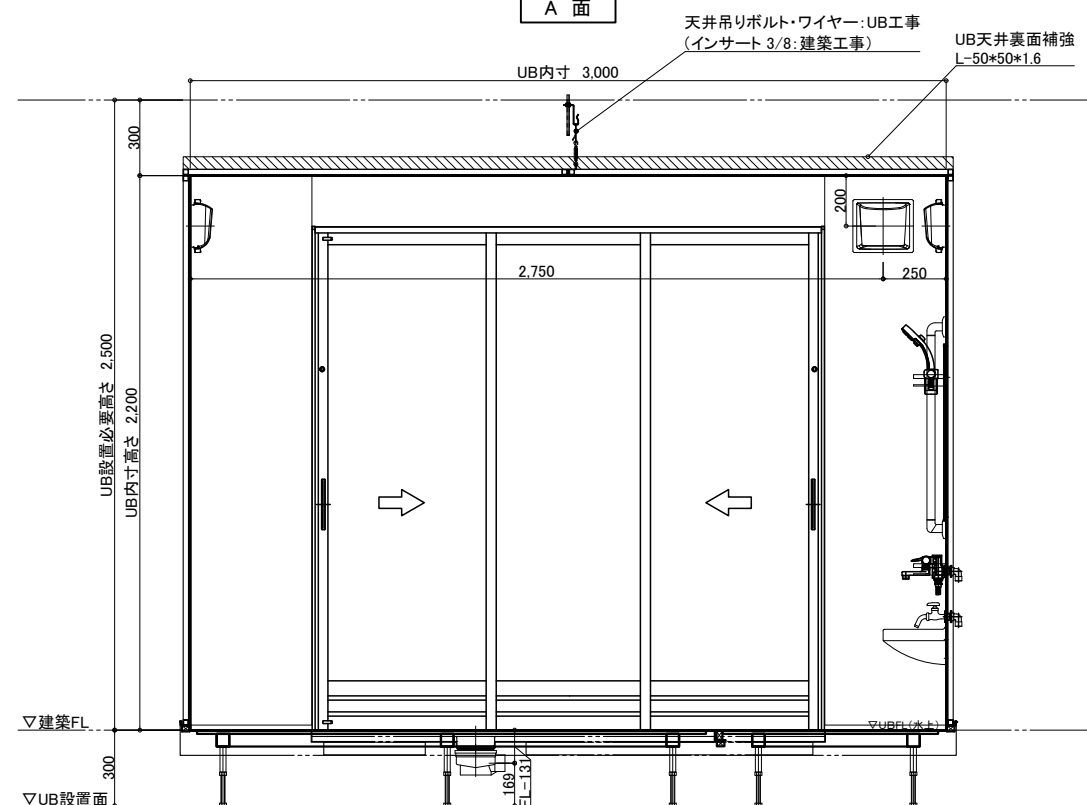

C 面

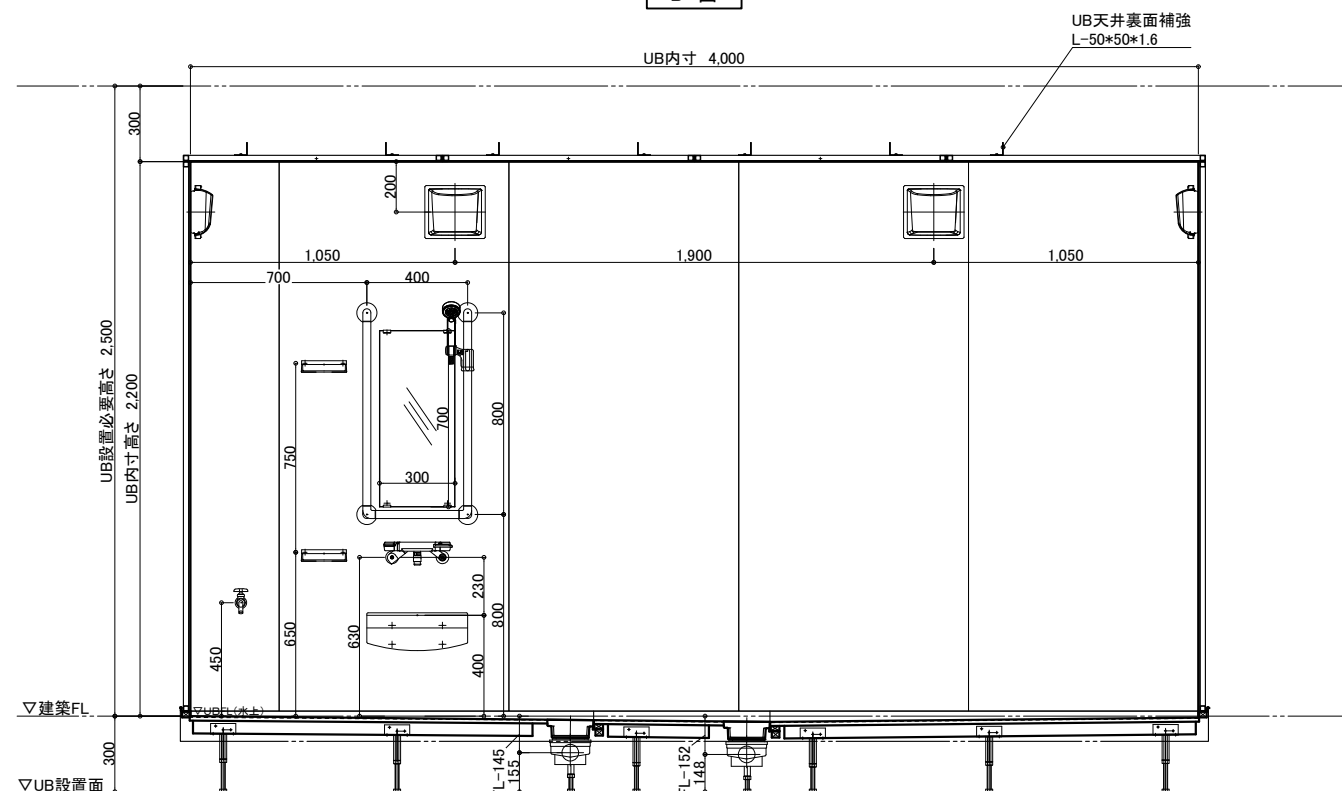


D 面

物件名:

<div>介護システムバス</div> <div>ゆとりけあ</div> <div>3000X</div> <div>ダイワ化成株式会社</div>	ご手配時の注意事項		受領印	縮尺 1/30 (A3)		製品図	
	◎仕様をご確認の上、受領印と日付の記入をお願いします。			図名		SYK-3040C-MR	
	◎ご発注後の仕様変更につきましては、追加費用の発生となります。			日付 2023.10.20		U900 K301(C)MR(2)	
	◎上記に伴い、納期も変更になりますのでご注意ください。			図番		U22_A_-1 (2)	

配管系統図

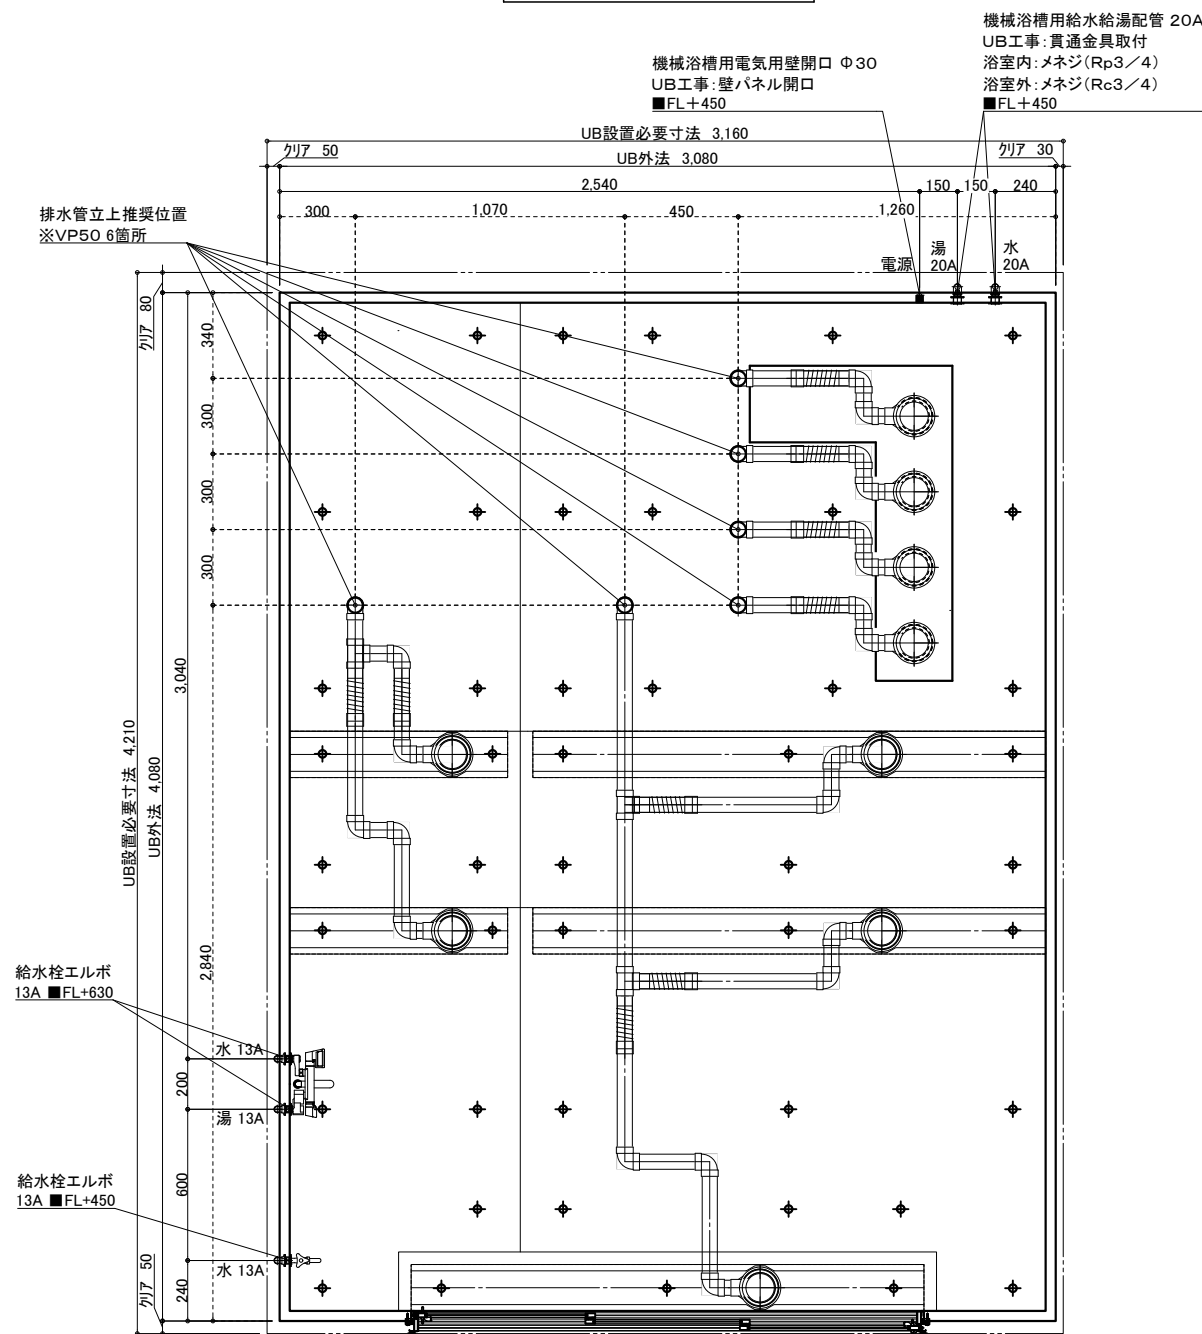


※付属の給水栓エルボ(右図参照)
を管に接続し調整可能な状態で
立ち上げて下さい。

給水・給湯接続

13A

洗い場水栓 1ヶ所(湯×1 水×1)

単水栓 1ヶ所(水×1)

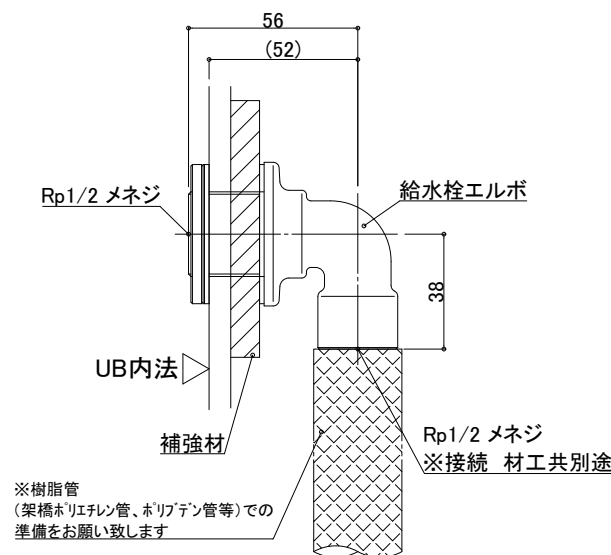


一次側設備工事:
給水管の立上・エルボとの事前接続工事

UB工事:
UB内へ給水栓エルボ引込

20A

機械浴槽 1ヶ所(湯×1 水×1)

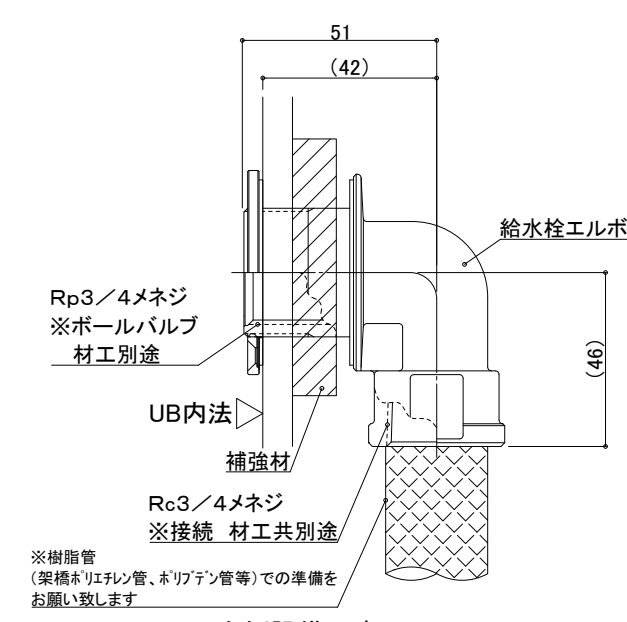


一次側設備工事:
給水管の立上・エルボとの事前接続工事、
UB内ボールバルブ止め

UB工事:
UB内へ給水栓エルボ引込

排水接続

VP50(6箇所) ※配管勾配1/100

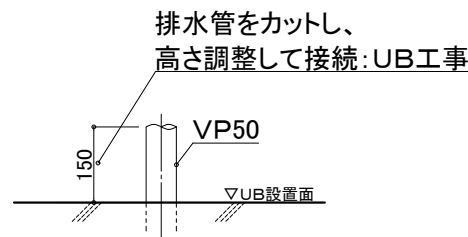

設備工事:排水管立上げ

UB工事:立上排水管への接続

※排水管立ち上げ位置は防水パン
脚位置より逃げて立ち上げて下さい

天井換気扇

材工別途(オプションでの用意あり)

メーカー・品番・開口サイズをお知らせください

UB工事:天井パネル開口(工場開口)
以降全て一次側設備・電気工事

物件名:

介システムバス
ゆとりけあ
3000X
ダイワ化成株式会社

ご手配時の注意事項

- ◎仕様をご確認の上、受領印と日付の記入をお願いします。
- ◎ご発注後の仕様変更につきましては、追加費用の発生となります。
- ◎上記に伴い、納期も変更になりますのでご注意ください。

受領印

縮尺

日付 2023.10.20


中村

設備図

図名 SYK-3040C-MR
図番 U900 K301(C)MRS(1)
U22_A_S-1 (1)


脚位置図

脚位置は15mm以内で寸法誤差が生じる場合があります。

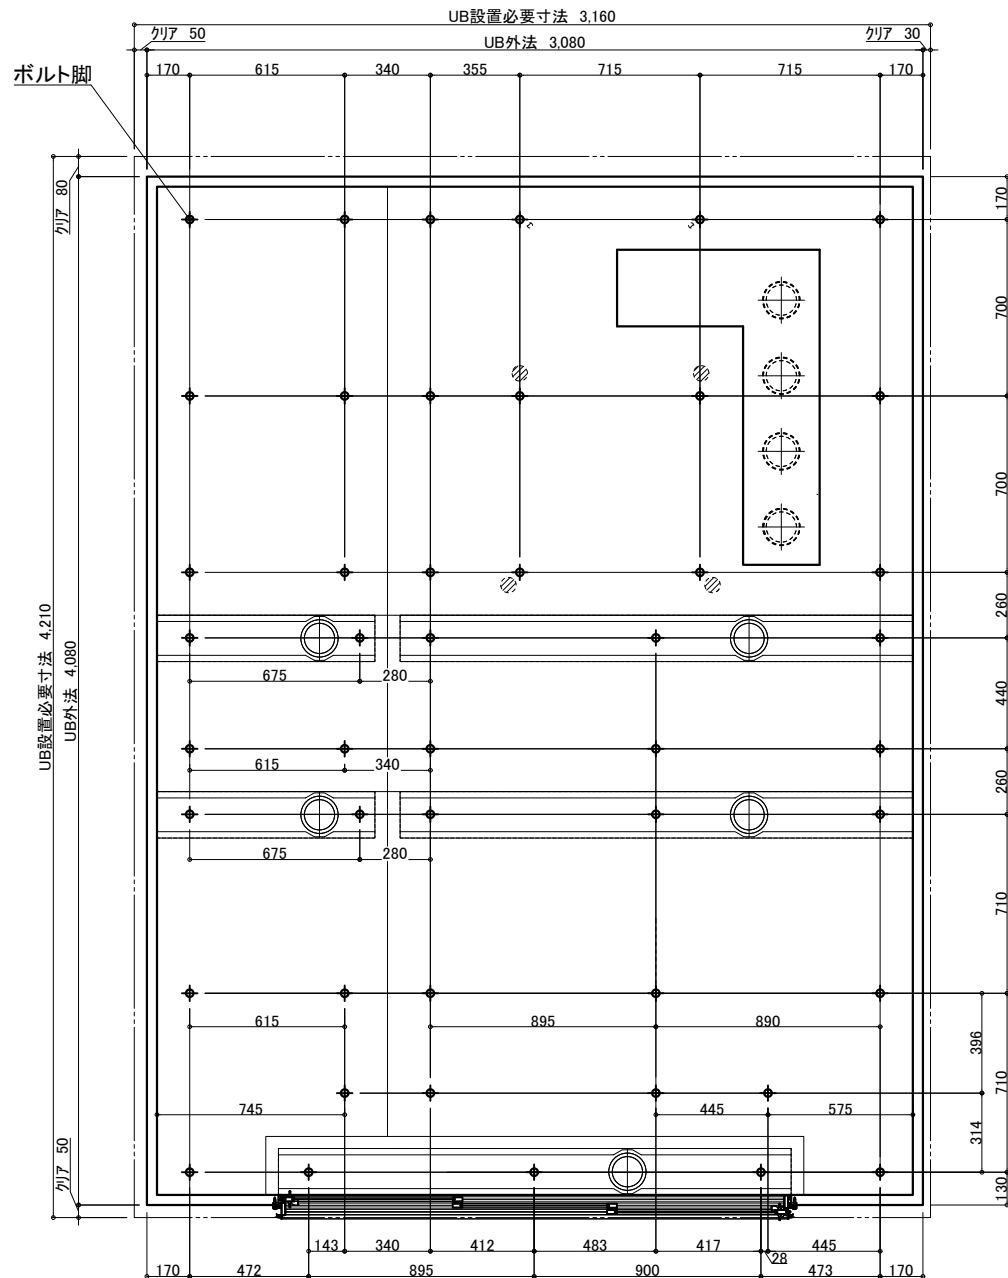


3枚引戸

有効開口:1,217.3
ガラリ開口面積(cm2):332.2

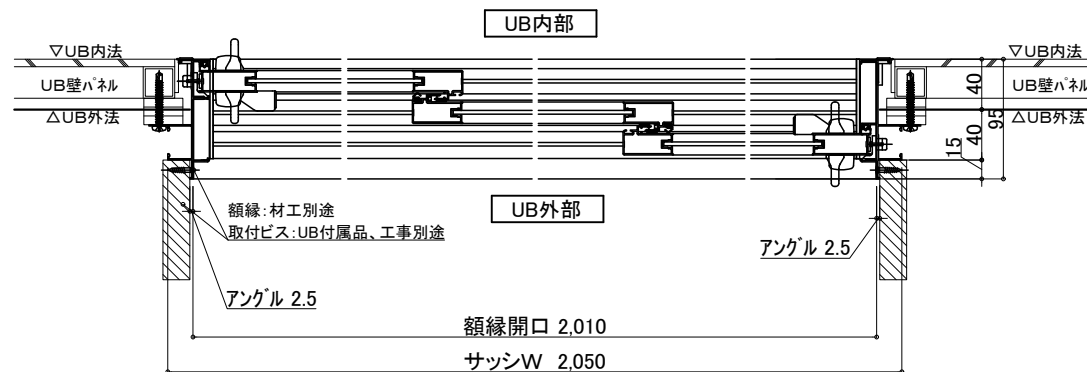

照明 (7箇所)


LED薄型照明 MA44S+LED

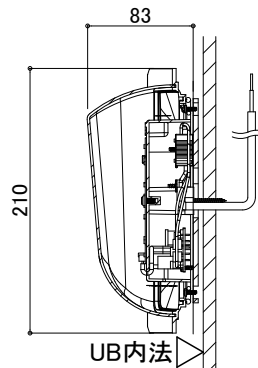

電気工事:電源接続、スイッチ設置

UB工事:照明器具の取付および

電源コードを天井点検口付近まで
取出しまで

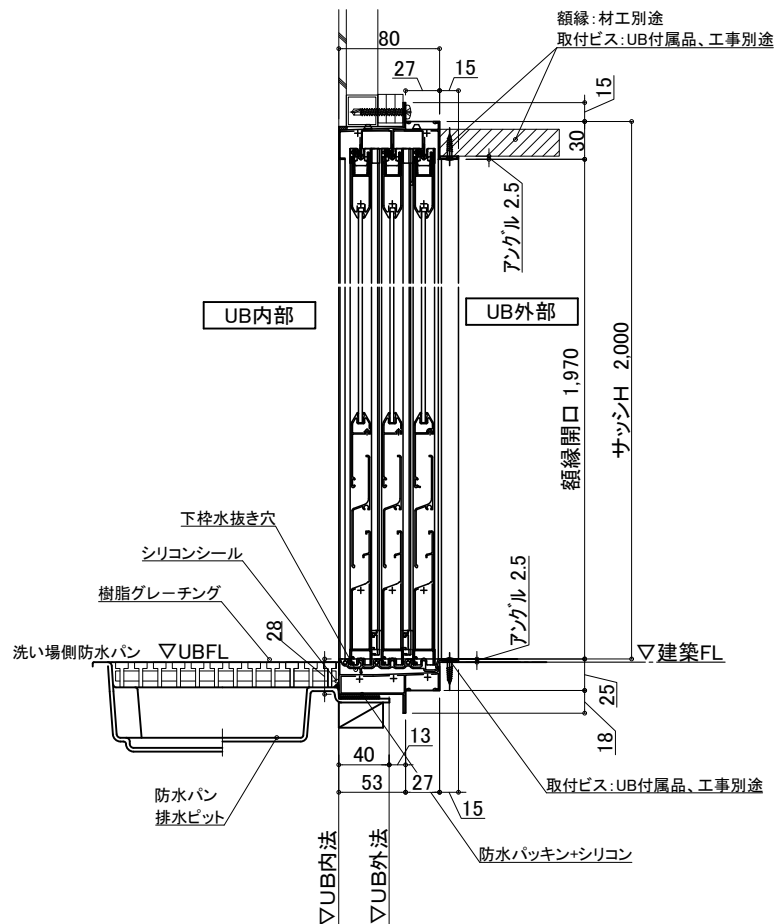

物件名:

介護システムバス
ゆとりけあ
3000X
ダイワ化成株式会社

ご手配時の注意事項

- ◎仕様をご確認の上、受領印と日付の記入をお願いします。
- ◎ご発注後の仕様変更につきましては、追加費用の発生となります。
- ◎上記に伴い、納期も変更になりますのでご注意ください。

受領印




縮尺

日付 2023.10.20

中村

図名

設備図
SYK-3040C-MR
U900 K301(C)MRS(2)
図番 U22_A_S-1 (2)

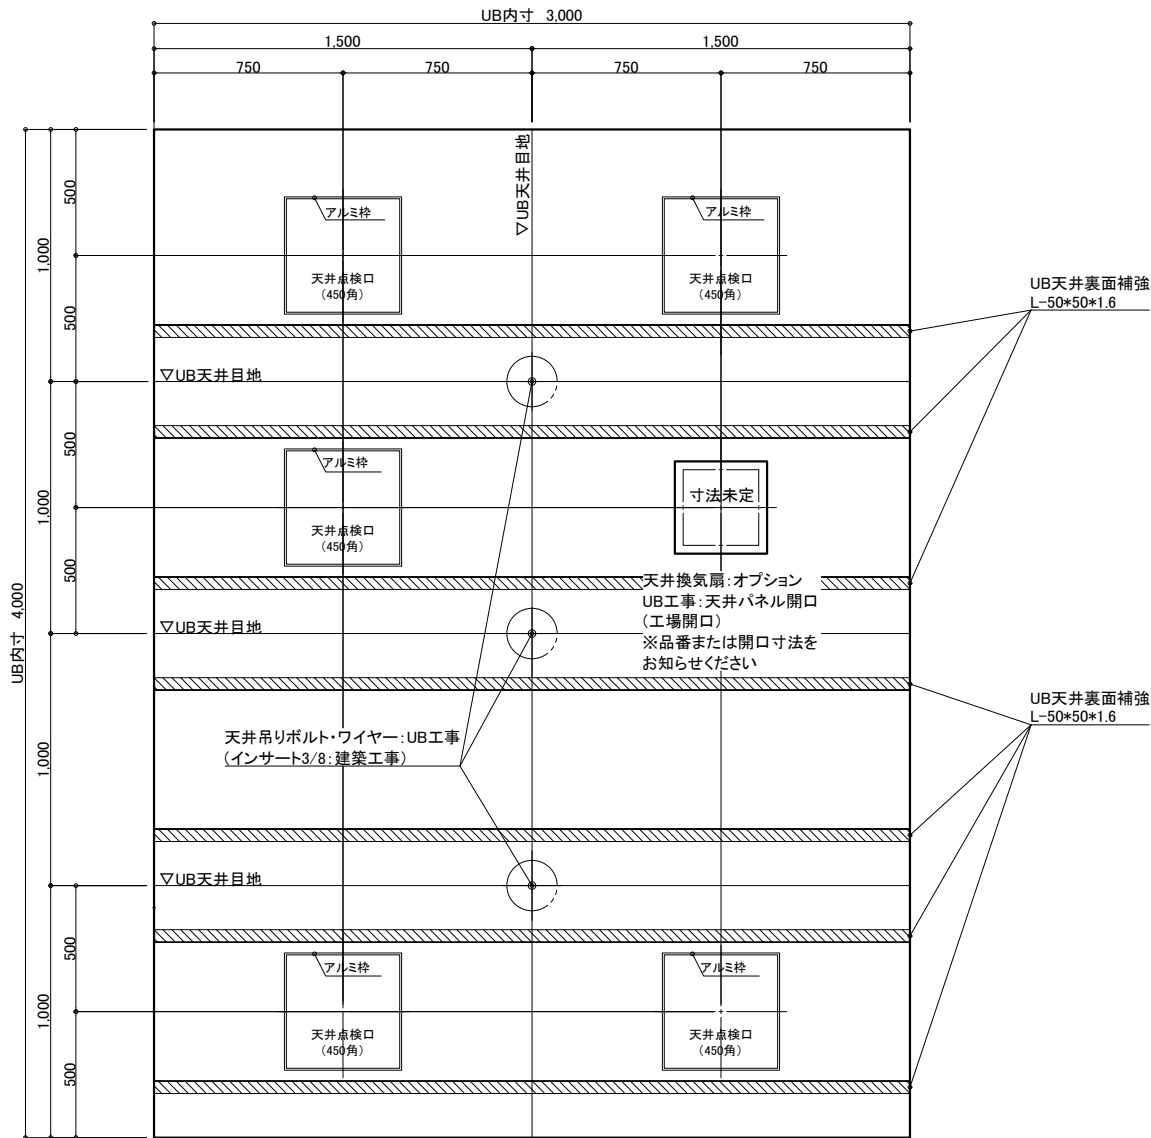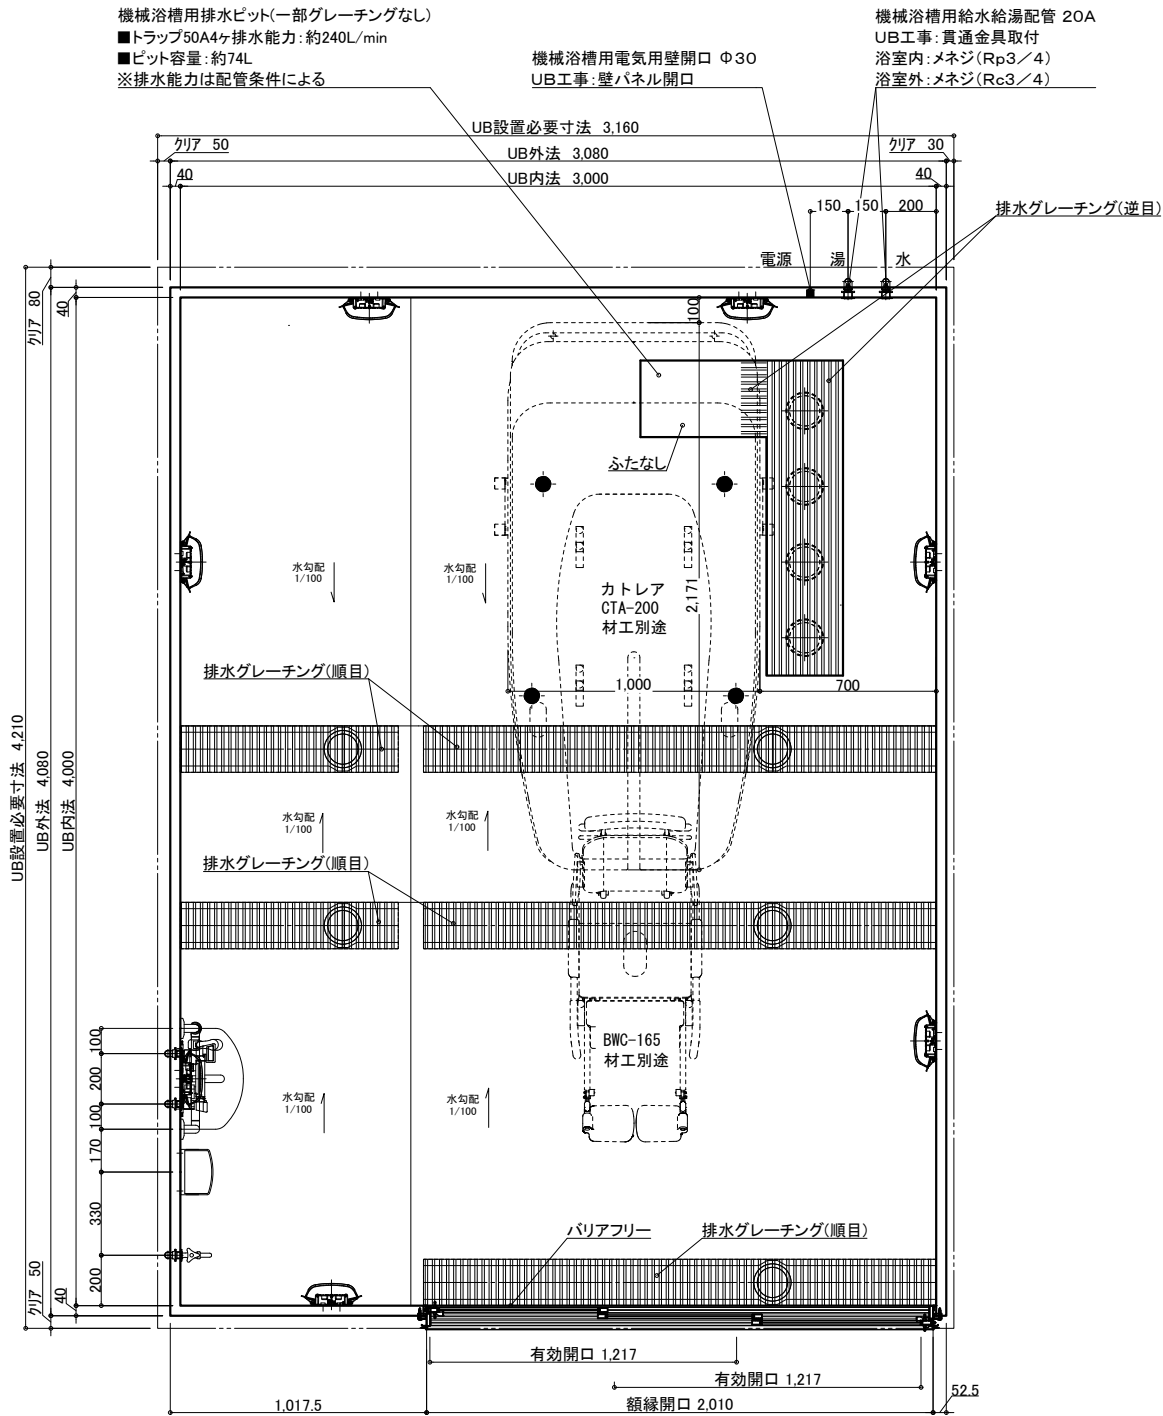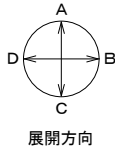

天井伏図

物件名:

名 称				仕 様				カラー				数量			
本 体	浴槽	機械浴槽(カトレア CTA-200) (据置)				材工別途		本 体	手すり	U型 400*800		ホワイ		1	
							スライドフック		樹脂製		ホワイ		1		
	壁	スタンダードパネル		エンボスアイボリー／エンボスピンク			ナースコール加工		UB工事：壁パネル開口まで				*オプション		
	床	FRP		メディアムグレー／ライトブラウン			窓枠		フリー窓枠		ホワイ		*オプション		
	天井	フラット天井		オフホワイト				洗い場水栓：サーモスイッチシャワー シャワーホース 2m				1			
体	ドア	3枚引き戸(両開き)有効開口:1,217mm		シルキーホワイト		1	給 排 水	水栓金具	断熱カバー				1		
	収納	化粧棚		—		2			単水栓				1		
	照明	LED薄型照明		—		7			13A Rp1/2メネジ止め				3		
	洗面置き台	樹脂製		—					給水・給湯管 20A Rc3/4メネジ止め				2		
	鏡	防湿ミラー300*700*15		—		1			排水管	塩ビ管 VP50					
							換気扇	UB工事：天井パネル開口まで				*オプション			

介護システムバス
ゆとりけあ
3000X
ダイワ化成株式会社


ご手配時の注意事項

- ◎仕様をご確認の上、受領印と日付の記入をお願いします。
- ◎ご発注後の仕様変更につきましては、追加費用の発生となります。
- ◎上記に伴い、納期も変更になりますのでご注意ください。


受領印

縮尺 1/30 (A3)
日付 2023.10.20


製品図
図名 SYK-3040C-R
U900 K301(C)R (1)
図番 U22_A__-1 (1)

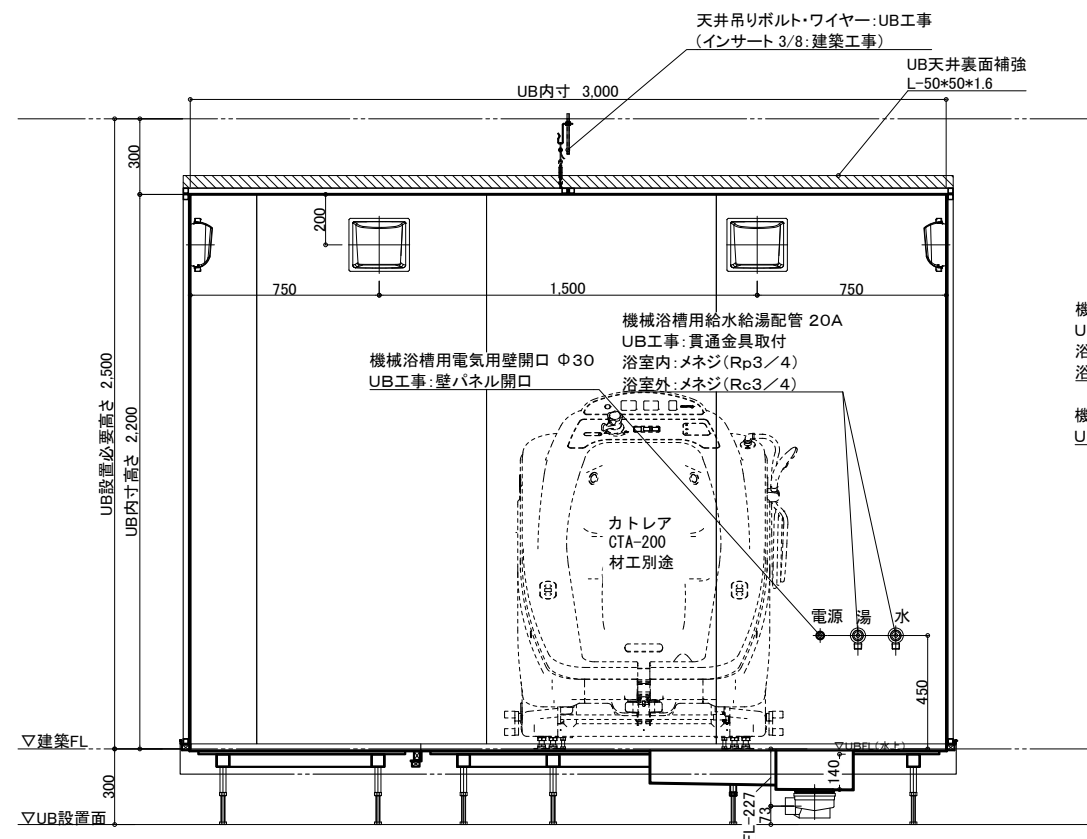


A 面

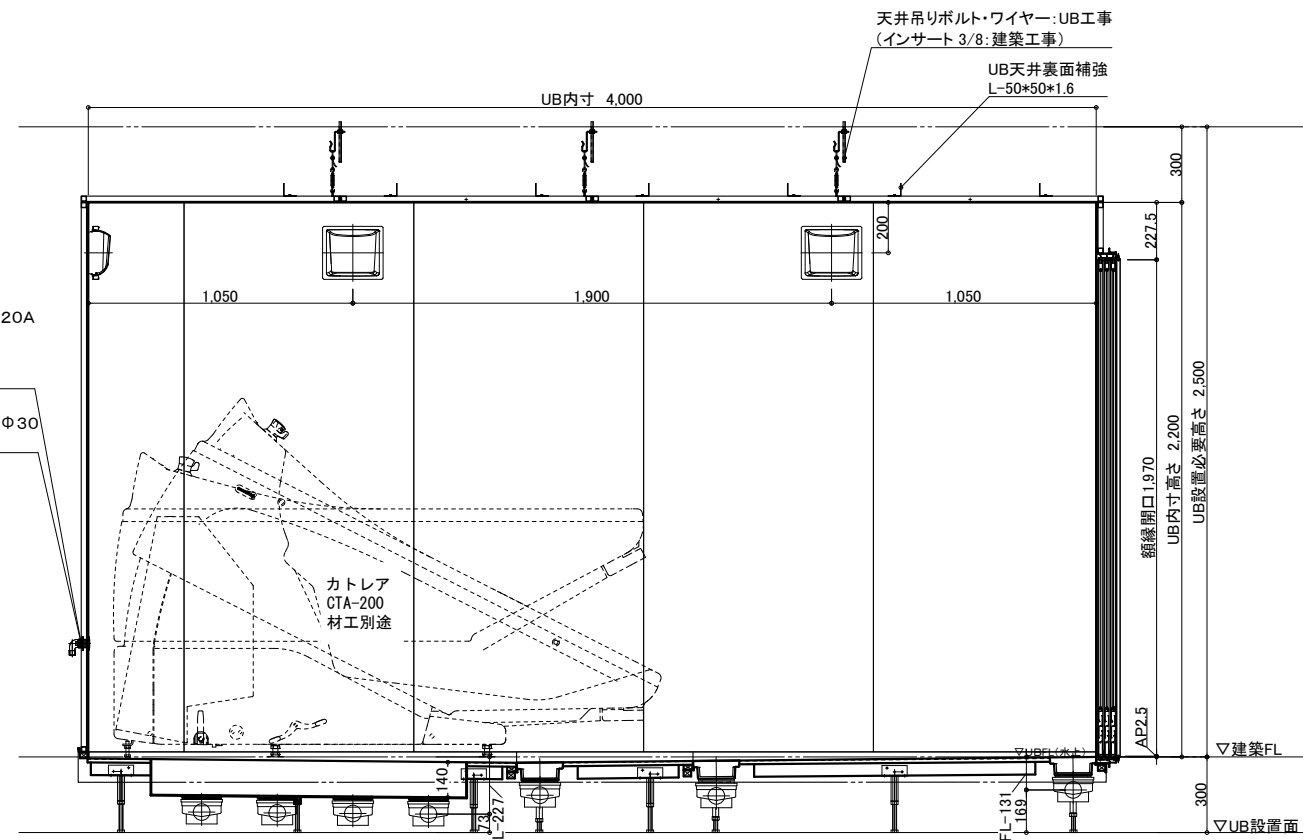

B 面

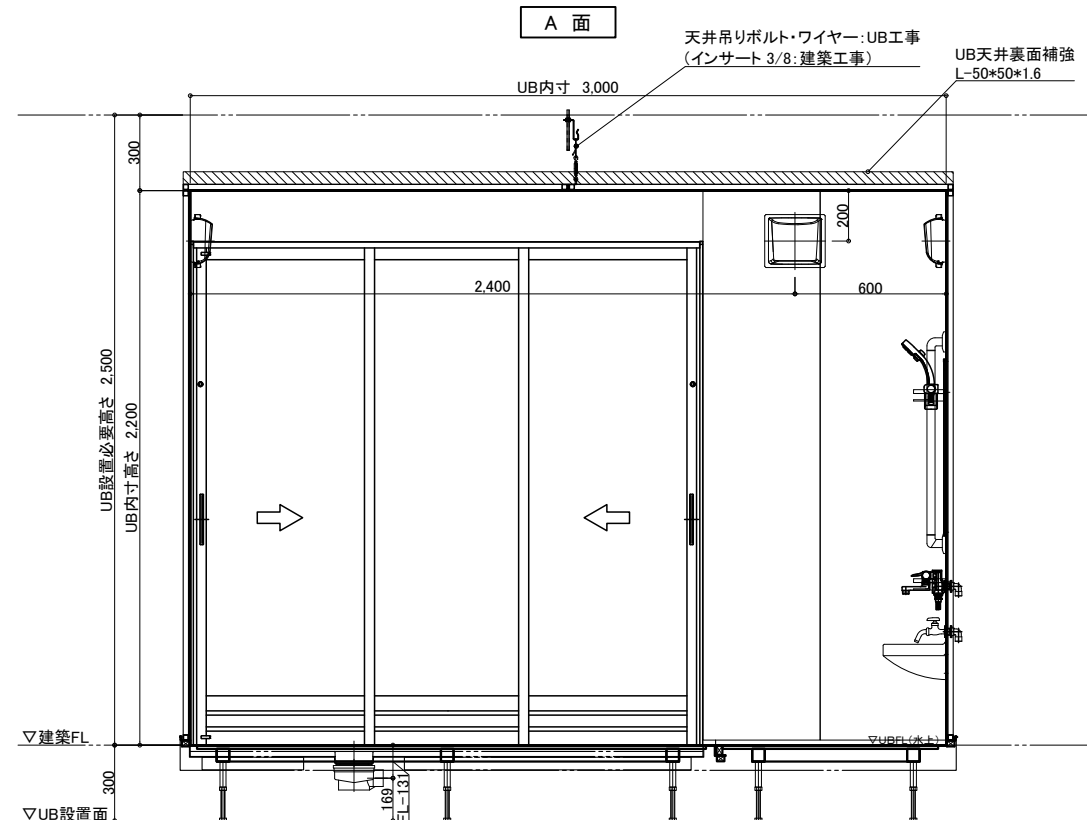

C 面

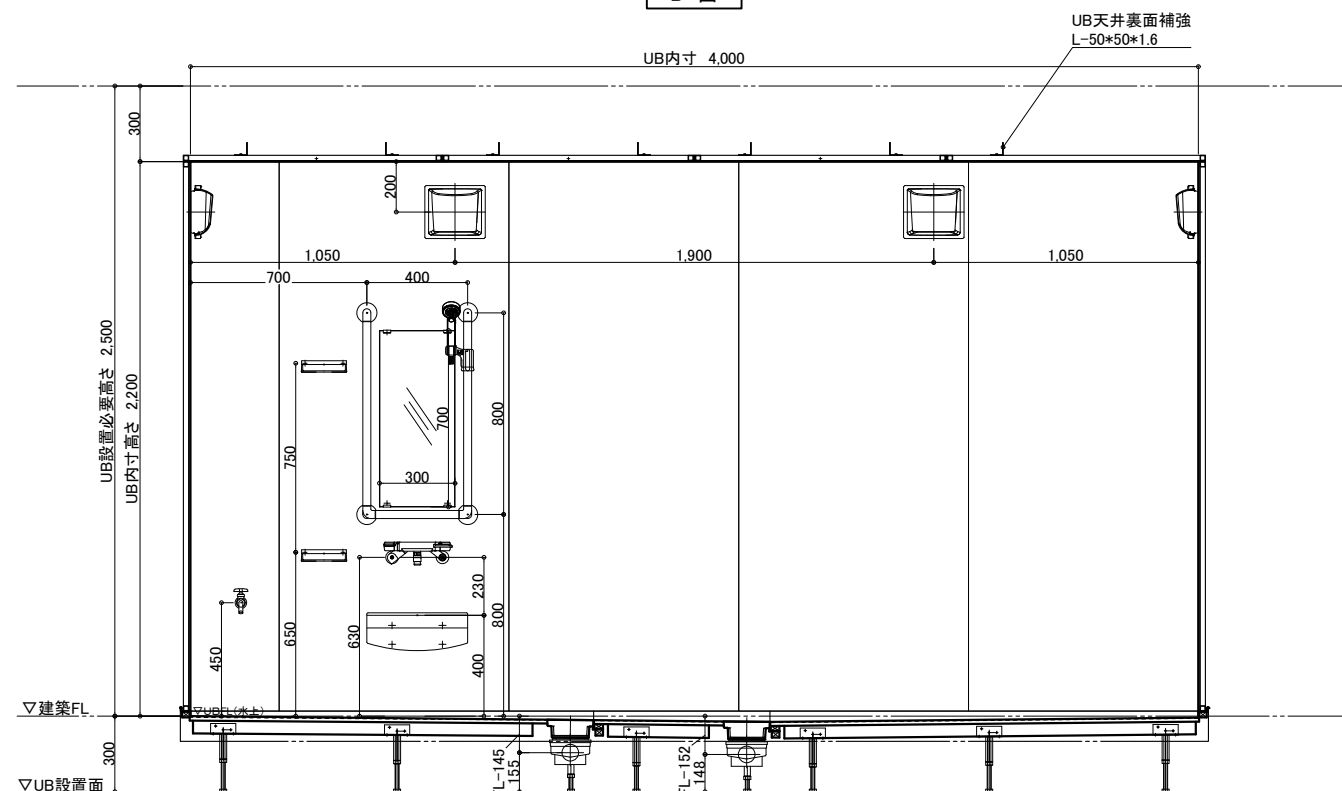

D 面

物件名:

介護システムバス
ゆとりけあ
3000X
ダイワ化成株式会社

ご手配時の注意事項

- ◎仕様をご確認の上、受領印と日付の記入をお願いします。
- ◎ご発注後の仕様変更につきましては、追加費用の発生となります。
- ◎上記に伴い、納期も変更になりますのでご注意ください。


受領印

縮尺 1/30 (A3)
日付 2023.10.20



製品図
図名 SYK-3040C-R
図番 U900 K301(C)R (2)
U22_A_-1 (2)

配管系統図

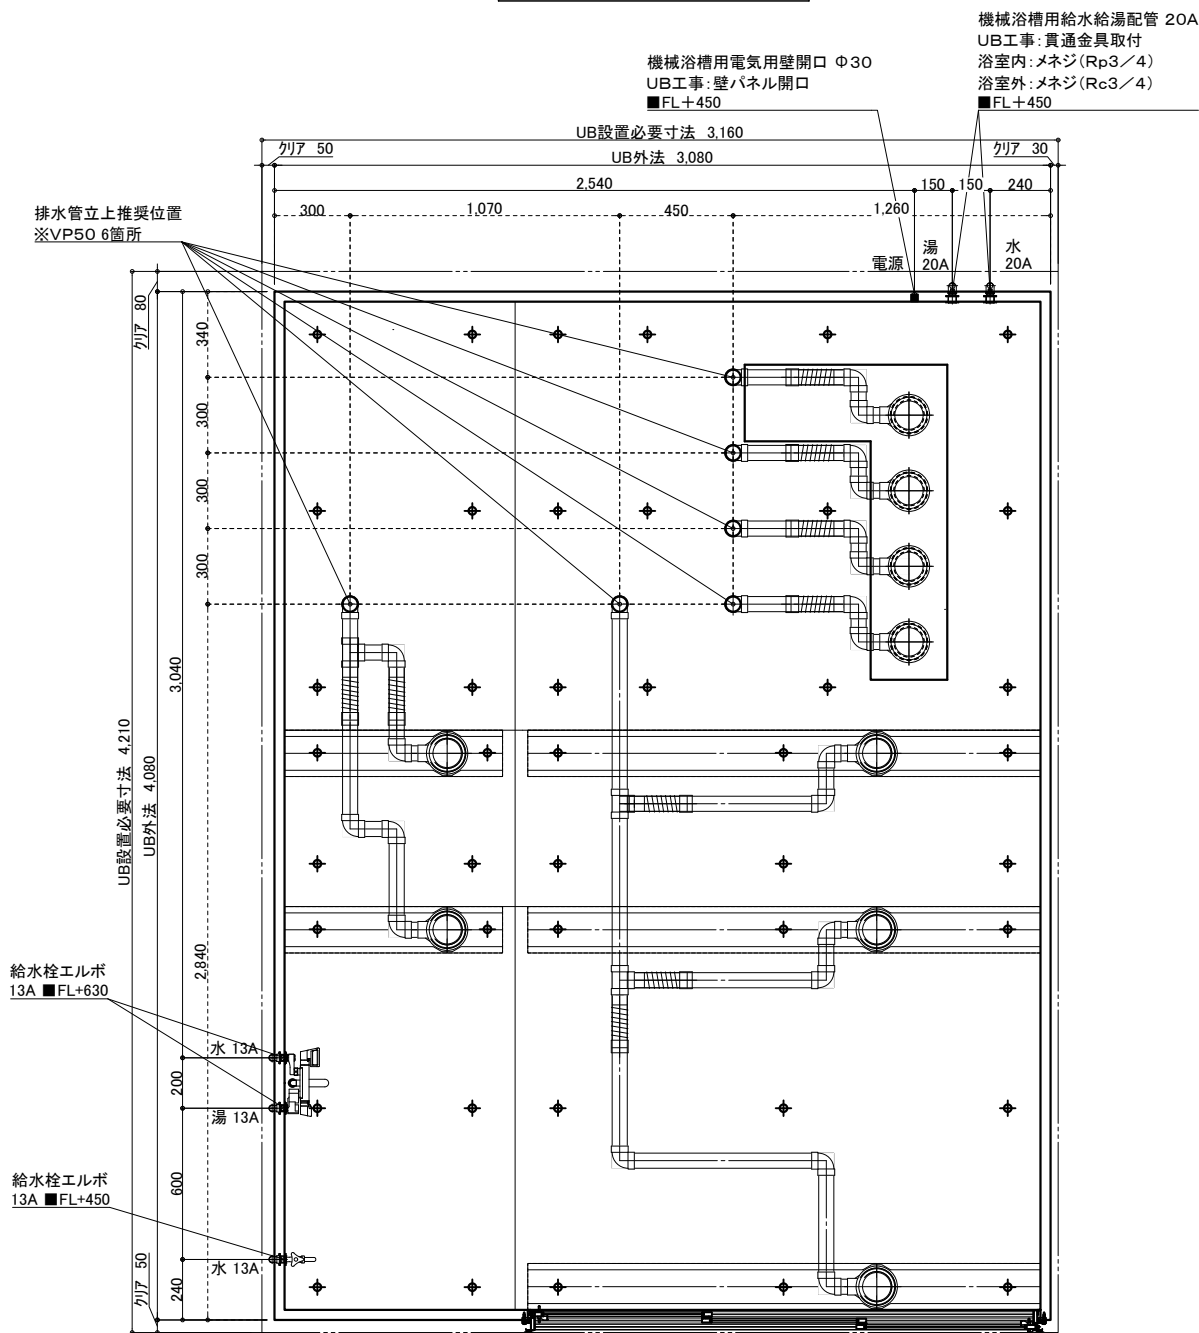


※付属の給水栓エルボ(右図参照)
を管に接続し調整可能な状態で
立ち上げて下さい。

給水・給湯接続

13A

洗い場水栓 1ヶ所(湯×1 水×1)

単水栓 1ヶ所(水×1)

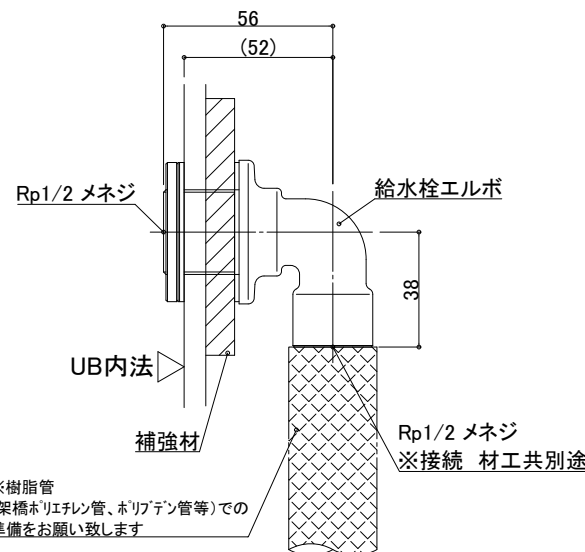


一次側設備工事:
給水管の立上・エルボとの事前接続工事

UB工事:
UB内へ給水栓エルボ引込

20A

機械浴槽 1ヶ所(湯×1 水×1)

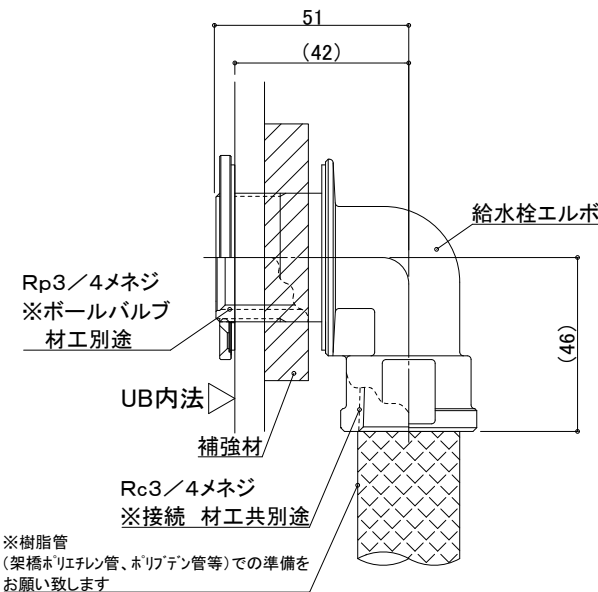


一次側設備工事:
給水管の立上・エルボとの事前接続工事、
UB内ボールバルブ止め

UB工事:
UB内へ給水栓エルボ引込

排水接続

VP50(6箇所) ※配管勾配1/100

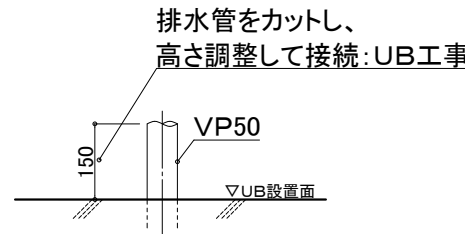

設備工事: 排水管立上げ

UB工事: 立上排水管への接続

※排水管立ち上げ位置は防水パン
脚位置より逃げて立ち上げて下さい

天井換気扇

材工別途(オプションでの用意あり)

メーカー・品番・開口サイズをお知らせください


UB工事: 天井パネル開口(工場開口)
以降全て一次側設備・電気工事

物件名:

<div>介護システムバス</div> <div>ゆとりけあ</div> <div>3000X</div> <div>ダイワ化成株式会社</div>	<div>ご手配時の注意事項</div> <div>◎仕様をご確認の上、受領印と日付の記入をお願いします。</div> <div>◎ご発注後の仕様変更につきましては、追加費用の発生となります。</div> <div>◎上記に伴い、納期も変更になりますのでご注意ください。</div>	<div>受領印</div>	<div>縮尺</div>	<div>設備図</div>		
			<div>日付</div>	<div>2023.10.20</div>	<div>図名</div>	<div>SYK-3040C-R</div>
					<div>U900 K301(C)RS(1)</div>	
					<div>図番</div>	<div>U22_A_S-1 (1)</div>

脚位置図


脚位置は15mm以内で寸法誤差が生じる場合があります。

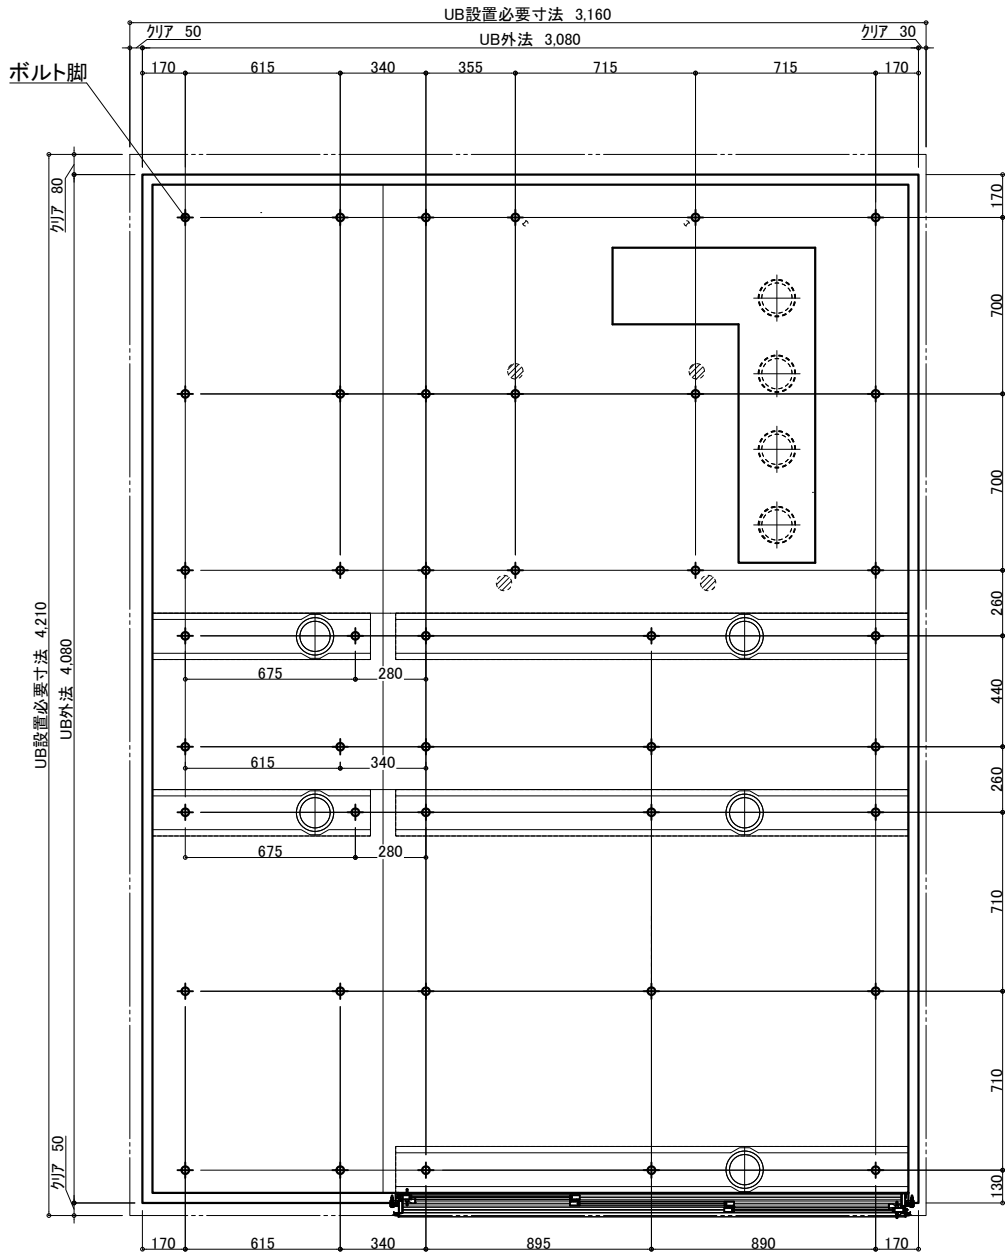

3枚引戸


有効開口: 1,217.3

ガラリ開口面積 (cm²): 332.2

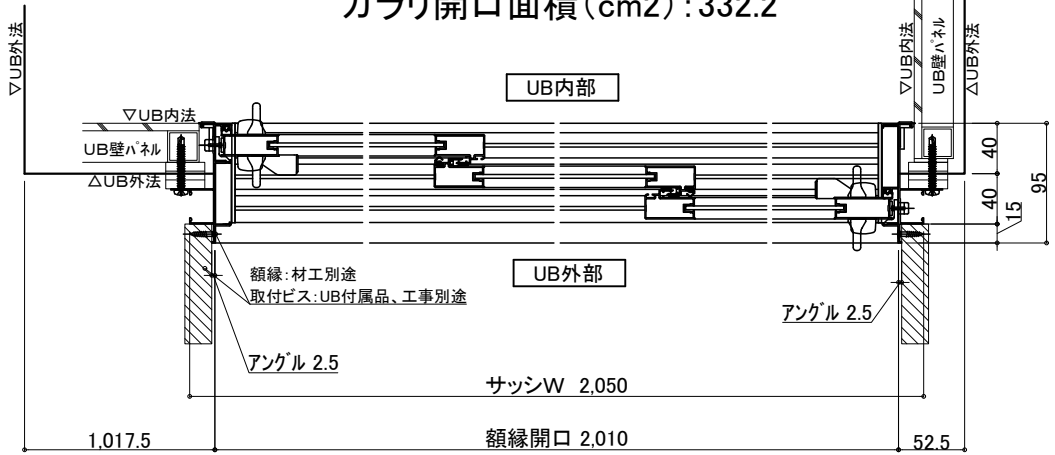

照明 (7箇所)

LED薄型照明 MA44S+LED

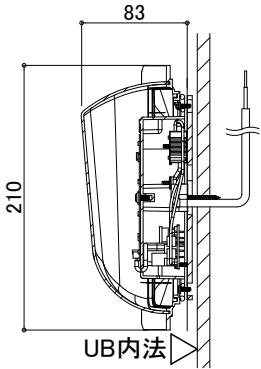


電気工事: 電源接続、スイッチ設置

UB工事: 照明器具の取付および

電源コードを天井点検口付近まで

取出しまで

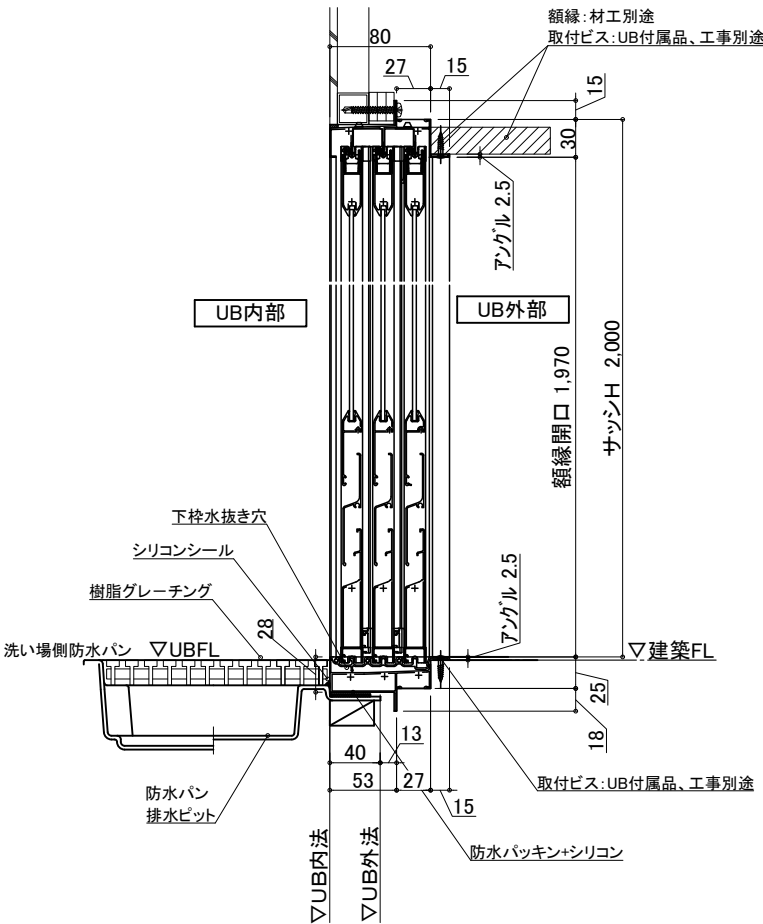

物件名:

<div>介護システムバス</div> <div>ゆとりけあ</div> <div>3000X</div> <div>ダイワ化成株式会社</div>	ご手配時の注意事項 ◎仕様をご確認の上、受領印と日付の記入をお願いします。 ◎ご発注後の仕様変更につきましては、追加費用の発生となります。 ◎上記に伴い、納期も変更になりますのでご注意ください。	受領印	縮尺	図名 SYK-3040C-R U900 K301(C)RS(2) 図番 U22_A_S-1 (2)
			日付 2023.10.20	