

名 称	仕 様	カラー	数量	名 称	仕 様	カラー	数量	
本	浴槽	機械浴槽(据置) (リクライニング式シャワー入浴装置 NB2500-HON-2)	材区別造	体	手すり	U型 400*800	ホワイト	1
	壁	スタンダードパネル	エンボスアイボリー／エンボスピンク		スライトフック	樹脂製	ホワイト	1
	床	FRP	ミディアムグレー／ライトブラウン		テラスコート加工窓枠	UB工事：壁パネル開口まで		*オプション
	天井	フラット天井	オフホワイト		フリー窓枠	フリー窓枠	ホワイト	*オプション
	ドア	3枚引き戸(両開き)有効開口:1,217mm	シルキーホワイト					
体	収納	化粧棚	—	排	水	洗い場水栓：サーモスリッチシャワー シャワーホース 2m	1	
	照明	LED薄型照明	—			給水金具	断熱カバー	1
	洗面置き台	樹脂製	1			単水栓		1
	鏡	防湿ミラー300*700*15	1			給水・給湯管	13A Rp1/2メネジ止め	3
						20A Rp3/4メネジ止め	2	
						排水管	塩ビ管 VP50	
						換気扇	UB工事：天井パネル開口まで	

物件名:

— ご手配時の注意事項




—受領印—

◎仕様をご確認の上、受領印と日付の記入をお願いします。
◎ご発注後の仕様変更につきましては、追加費用の発生となります。
◎上記に伴い、納期も変更になりますのでご注意ください。

縮尺	1/30 (A3)
日付	2024.02.22

図名	製品図
	SYK-3040C-L
図番	U900 K301(N2)L(1)
	U22 A -1 (1)



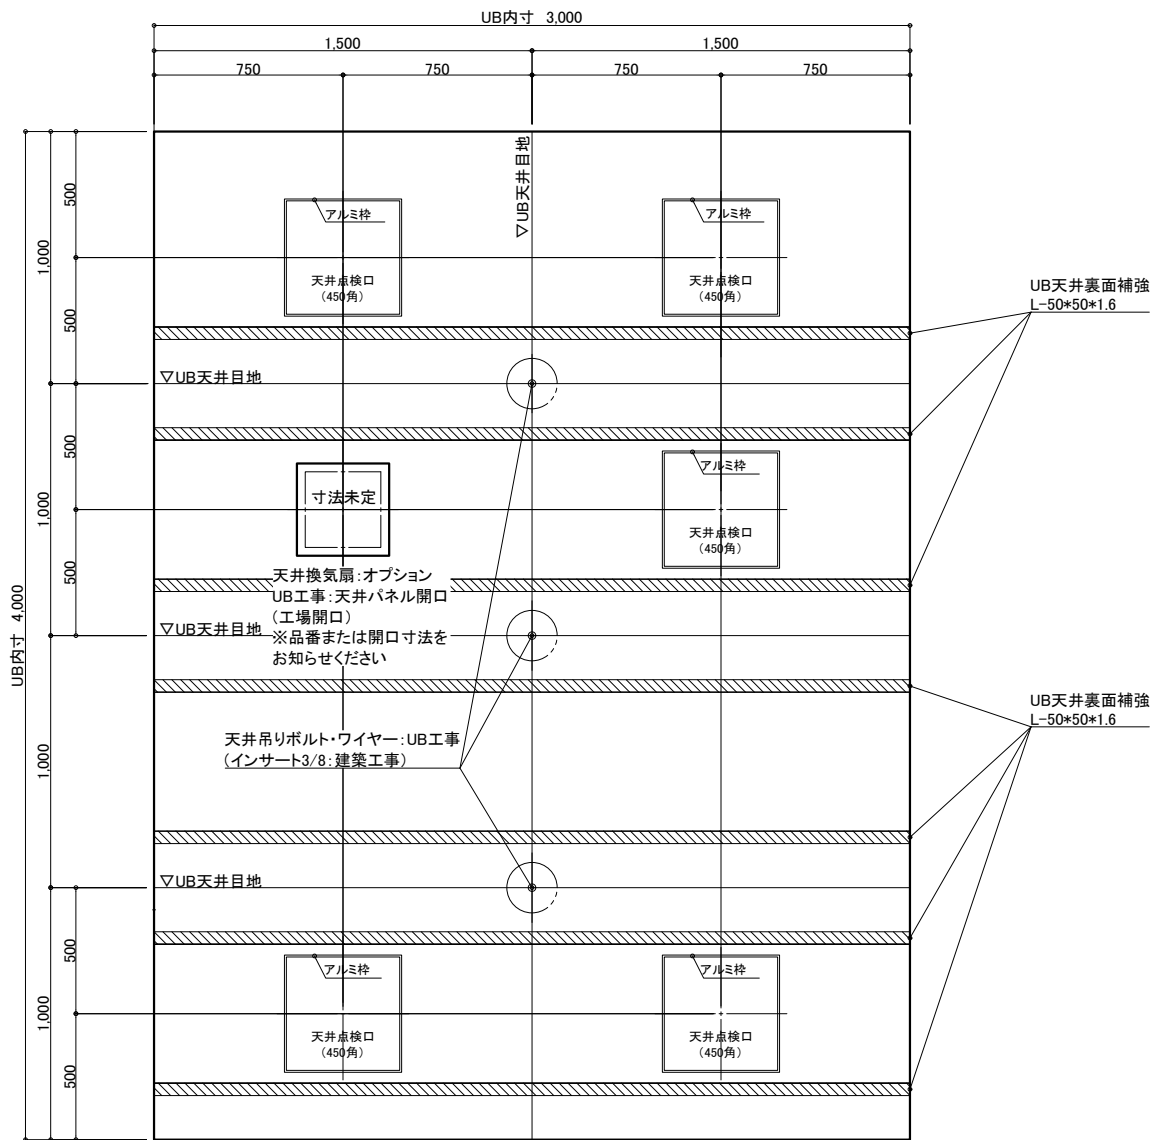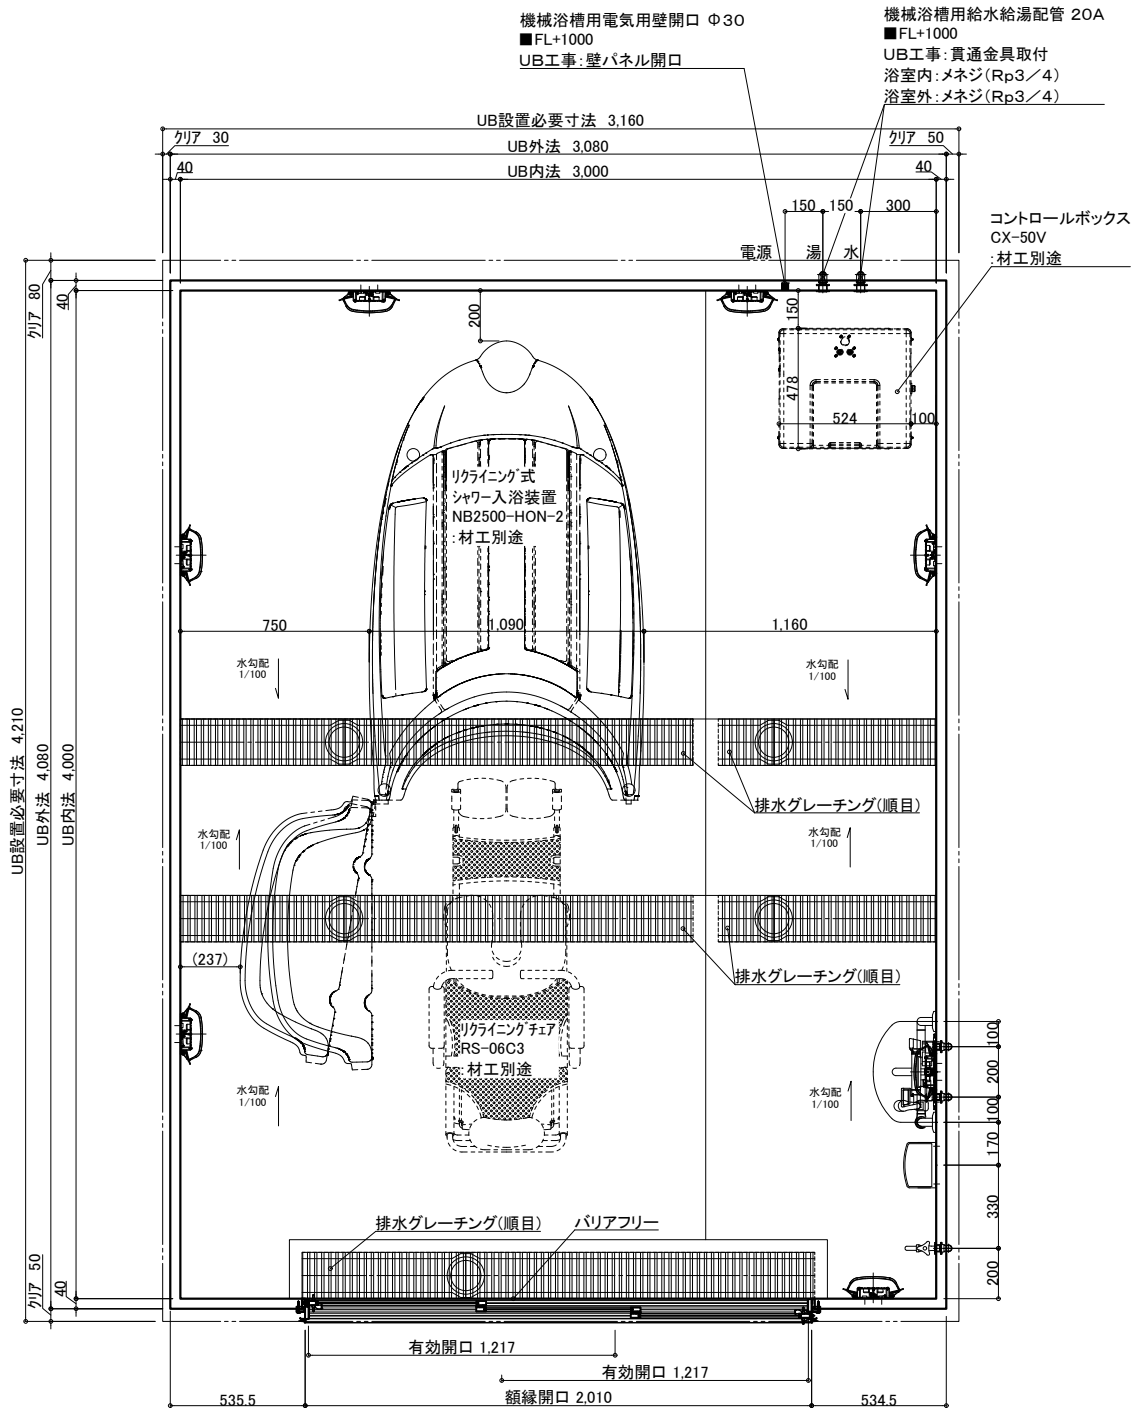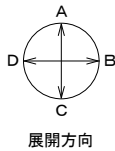

天井伏図

名称	仕様	カラー	数量	名称	仕様	カラー	数量
本体	浴槽	機械浴槽(据置) (リクライニング式シャワー入浴装置 NB2500-HON-2)	材工別途	本	手すり	U型 400*800	1
	壁	スタンダードパネル	エンボスアイボリー/エンボスピンク	体	スライドフック	樹脂製	1
	床	FRP	ミディアムグレー/ライトブラウン		ナースコール加工	UB工事:壁パネル開口まで	*オプション
	天井	フラット天井	オフホワイト		窓枠	フリー窓枠	*オプション
付属品	ドア	3枚引き戸(両開き)有効開口:1,217mm	シルキーホワイト	給	水栓金具	洗い場水栓:サーモスイッチシャワーシャワーホース 2m	1
	収納	化粧棚	—		断熱カバー	単水栓	1
	照明	LED薄型照明	—	排	給水・給湯管	13A Rp1/2メネジ止め	3
	洗面置き台	樹脂製	—	水		20A Rp3/4メネジ止め	2
	鏡	防湿ミラー300*700*15	—		排水管	塩ビ管 VP50	—
					換気扇	UB工事:天井パネル開口まで	*オプション

物件名:

ご手配時の注意事項



受領印

介護システムバス
ゆとりけあ
3000X
ダイワ化成株式会社

◎仕様をご確認の上、受領印と日付の記入をお願いします。
◎ご発注後の仕様変更につきましては、追加費用の発生となります。
◎上記に伴い、納期も変更になりますのでご注意ください。

縮尺 1/30 (A3)
日付 2024.02.22

製品図
図名 SYK-3040C-ML
図番 U900 K301(N2)ML (1)
U22_A_-1 (1)

 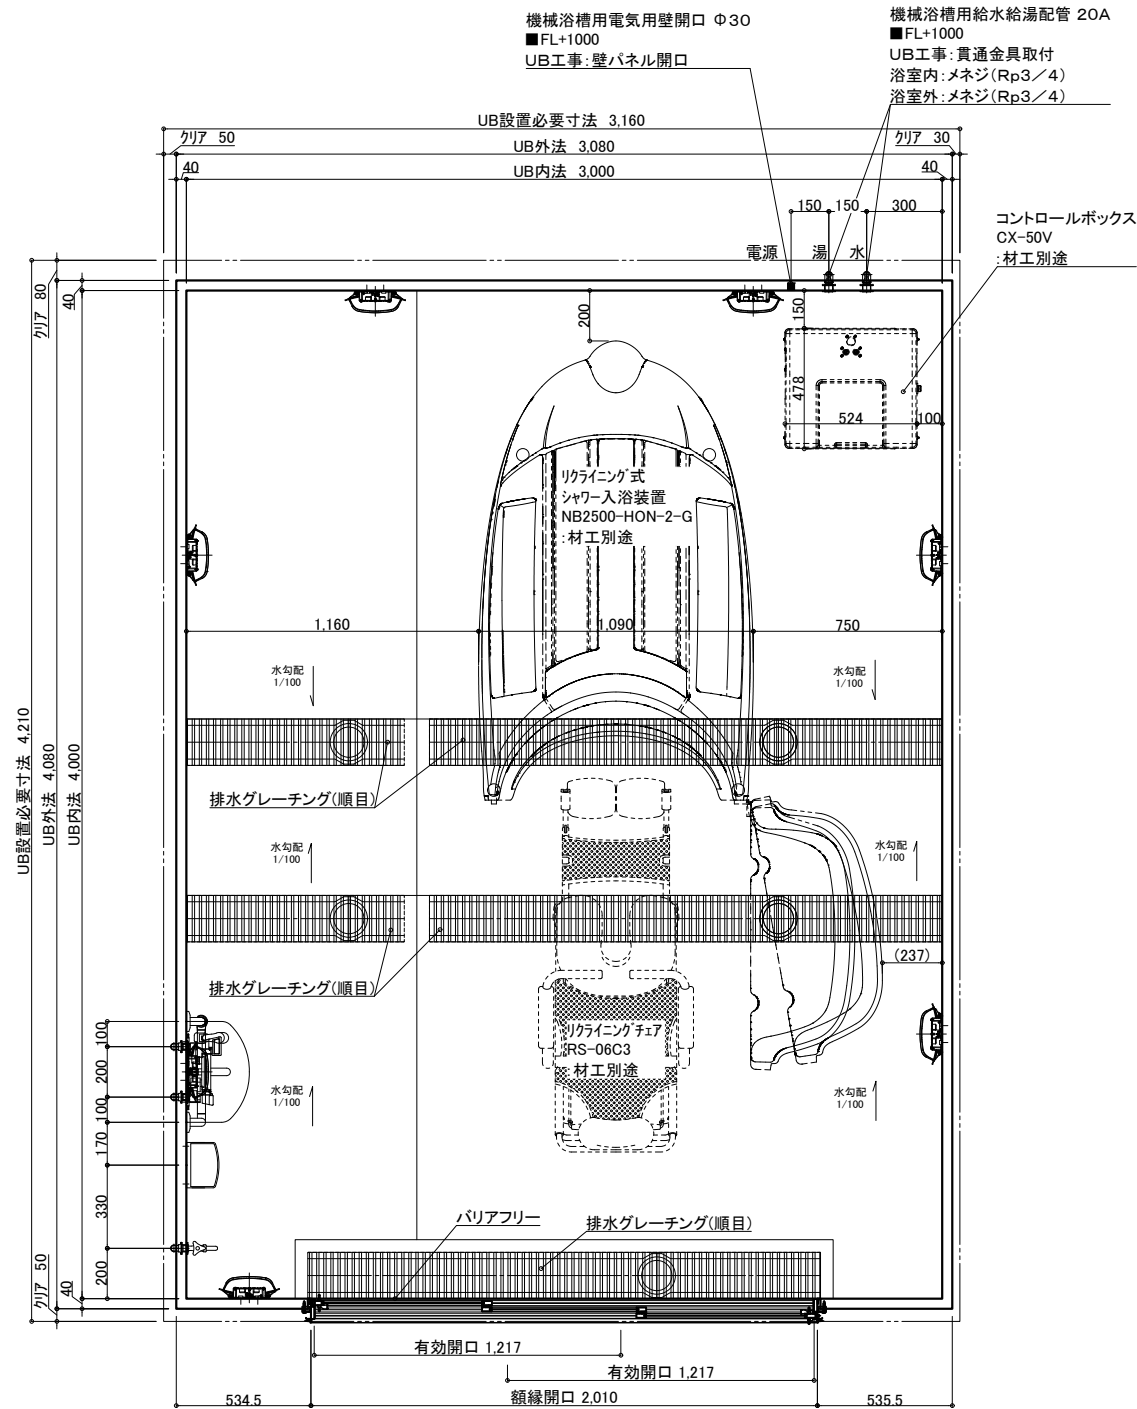

名 称		仕 様	カラー	数量	名 称		仕 様	カラー	数量
本	浴槽	機械浴槽(据置) (リクライニング式シャワー入浴装置 NB2500-HON-2-G)		材工別選	本	手すり	U型 400*800	ホワイト	1
	壁	スタンダードパネル	エンボスアイボリー／エンボスピンク	スライドフック		樹脂製	ホワイト	1	
	床	FRP	ミディアムグレー／ライトブラウン	テラスコート加工窓枠		UB工事：壁パネル開口まで		*オプション	
	天井	フラット天井	オフホワイト	フリー窓枠		ホワイト	*オプション		
	ドア	3枚引き戸(両開き)有効開口:1,217mm	シルキーホワイト	1		給排水	洗い場水栓：サーモスイッチシャワーシャワーホース 2m		1
収納	化粧棚	－	2	水栓金具	断熱カバー			1	
照明	LED薄型照明	－	7	単水栓				1	
洗面置き台	樹脂製		1	給水・給湯管	13A Rp1/2メネジ止め			3	
鏡	防湿ミラー300*700*15		1		20A Rp3/4メネジ止め			2	
体					排水管	塩ビ管 VP50			
					換気扇	UB工事：天井パネル開口まで		*オプション	




—ご手配時の注意事項

—受領印—

縮尺	1/30 (A3)
日付	2024.02.22

製品図
図名 SYK-3040C-MR
図番 U900 K301(N2)MR(1)
U22_A_-1 (1)



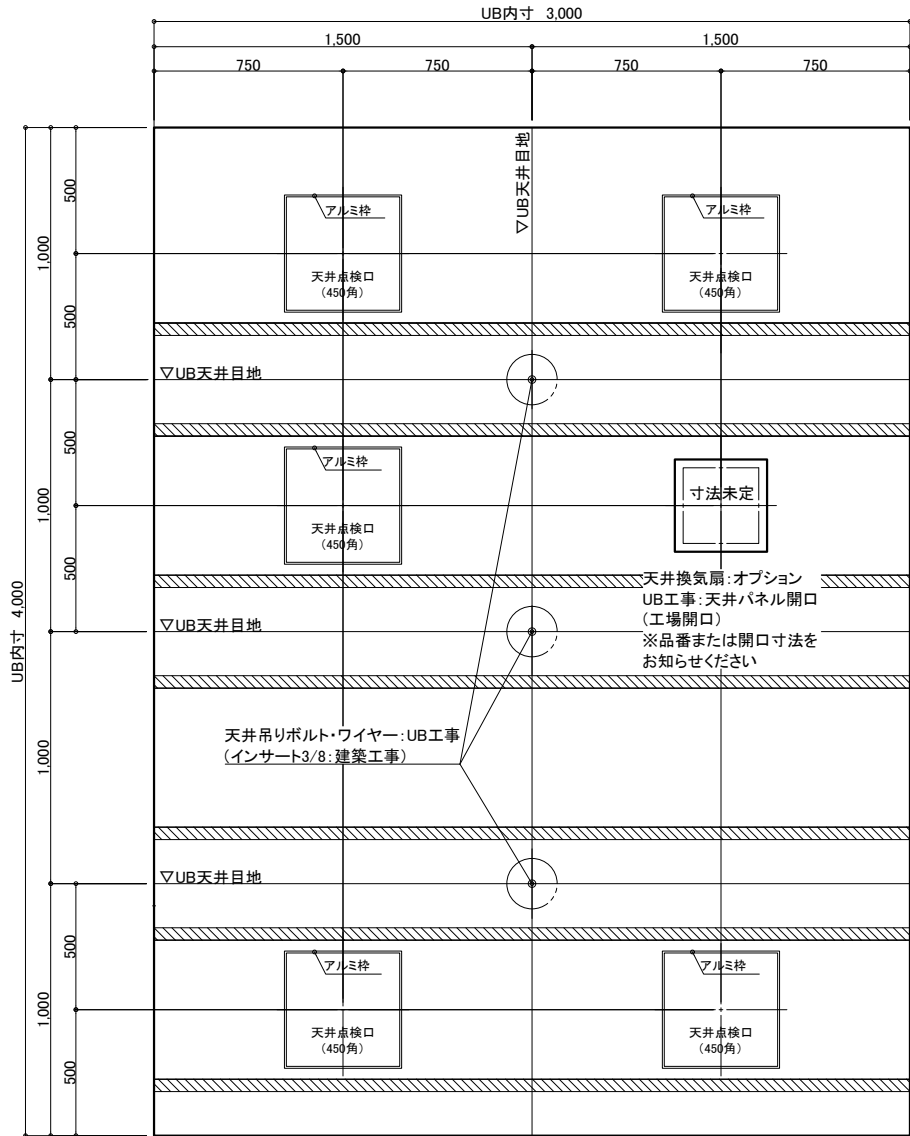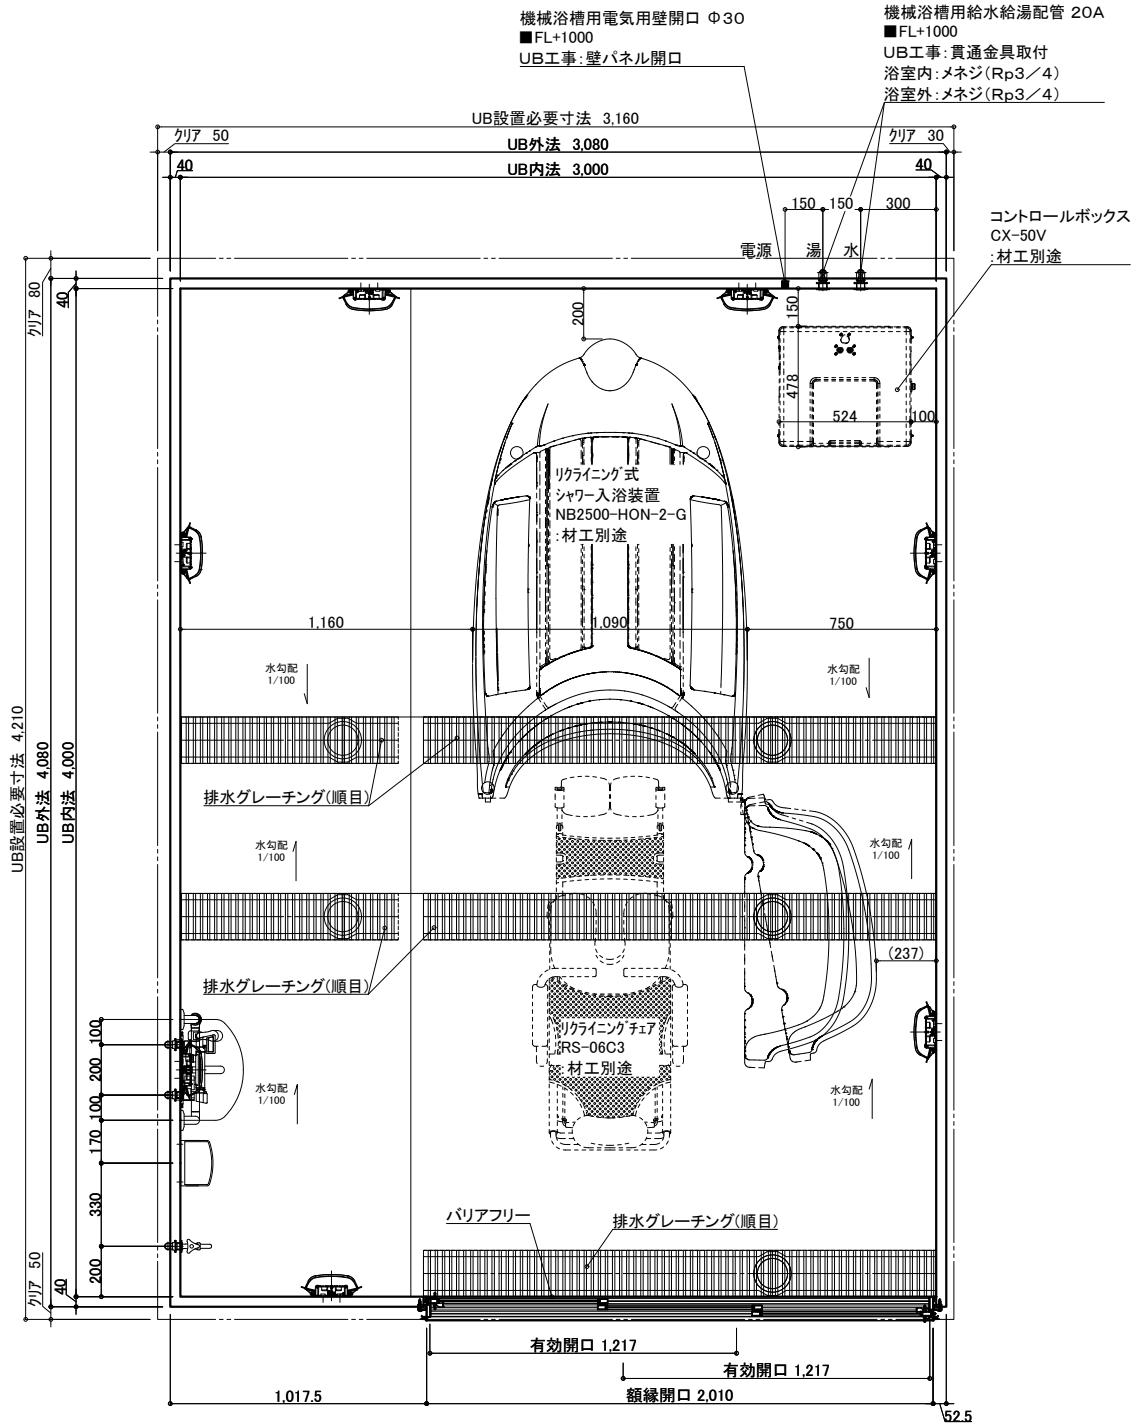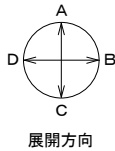

天井伏図

名称	仕様	カラー	数量	名称	仕様	カラー	数量
本体	浴槽	機械浴槽(据置) (リクライニング式シャワー入浴装置 NB2500-HON-2-G)	材工別途	本体	手すり	U型 400*800	1
	壁	スタンダードパネル	エンボスアイボリー／エンボスピンク		スライドフック	樹脂製	1
	床	FRP	ミディアムグレー／ライトブラウン		ナースコール加工	UB工事: 壁パネル開口まで	*オプション
	天井	フラット天井	オフホワイト	排水	窓枠	フリー窓枠	ホワイト
	ドア	3枚引き戸(両開き)有効開口: 1,217mm	シルキーホワイト		洗い場水栓	サーモスイッチシャワーシャワーホース 2m	1
付属	収納	化粧棚	—	給水栓金具	断熱カバー	—	1
	照明	LED薄型照明	—	排水栓	単水栓	—	1
	洗面置き台	樹脂製	—	給水・給湯管	13A Rp1/2メネジ止め	—	3
	鏡	防湿ミラー300*700*15	—	給水・給湯管	20A Rp3/4メネジ止め	—	2
				排水管	塩ビ管 VP50	—	1
				換気扇	UB工事: 天井パネル開口まで	—	*オプション

物件名:

ご手配時の注意事項

受領印

介護システムバス
ゆとりけあ
3000X
ダイワ化成株式会社

◎仕様をご確認の上、受領印と日付の記入をお願いします。
◎ご発注後の仕様変更につきましては、追加費用の発生となります。
◎上記に伴い、納期も変更になりますのでご注意ください。

縮尺 1/30 (A3)
日付 2024.02.22



製品図
図名 SYK-3040C-R
U900 K301(N2)R(1)
図番 U22_A__-1 (1)