

天井伏図

名 称	仕 様	カラー	数量	名 称	仕 様	カラー	数量
本 体	浴槽	機械浴槽(ユニバス UCB-100) (据置)	材工別途	手すり	U型 400*800	ホワイト	1
	壁	スタンダードパネル	エンボスアイボリー/エンボスピンク	スライドフック	樹脂製	ホワイト	1
	床	FRP	ミディアムグレー/ライトブラウン	ナースコール加工	UB工事: 壁パネル開口まで	*オプション	
	天井	フラット天井	オフホワイト	窓枠	フリー窓枠	ホワイト	*オプション
	ドア	3枚引き戸(両開き)有効開口: 1,217mm	シルキーホワイト	洗い場水栓: サーマスイッチシャワー シャワーホース 2m			1
付 属	収納	化粧棚	—	2	水栓金具	断熱カバー	1
	照明	LED薄型照明	—	7	単水栓		1
	洗面置き台	樹脂製		1	給水・給湯管	13A Rp1/2メネジ止め	3
	鏡	防湿ミラー300*700*15		1	排水管	20A Rc3/4メネジ止め	2
					排水管	塩ビ管 VP50	
					換気扇	UB工事: 天井パネル開口まで	*オプション

物件名:

ご手配時の注意事項



受領印

介護システムバス
ゆとりけあ
3000X
ダイワ化成株式会社

◎仕様をご確認の上、受領印と日付の記入をお願いします。
◎ご発注後の仕様変更につきましては、追加費用の発生となります。
◎上記に伴い、納期も変更になりますのでご注意ください。

縮尺 1/30 (A3)
日付 2024.01.31

製品図
図名 SYK-3040C-L
図番 U900 K301(U)L (1)
U22_A_-1 (1)

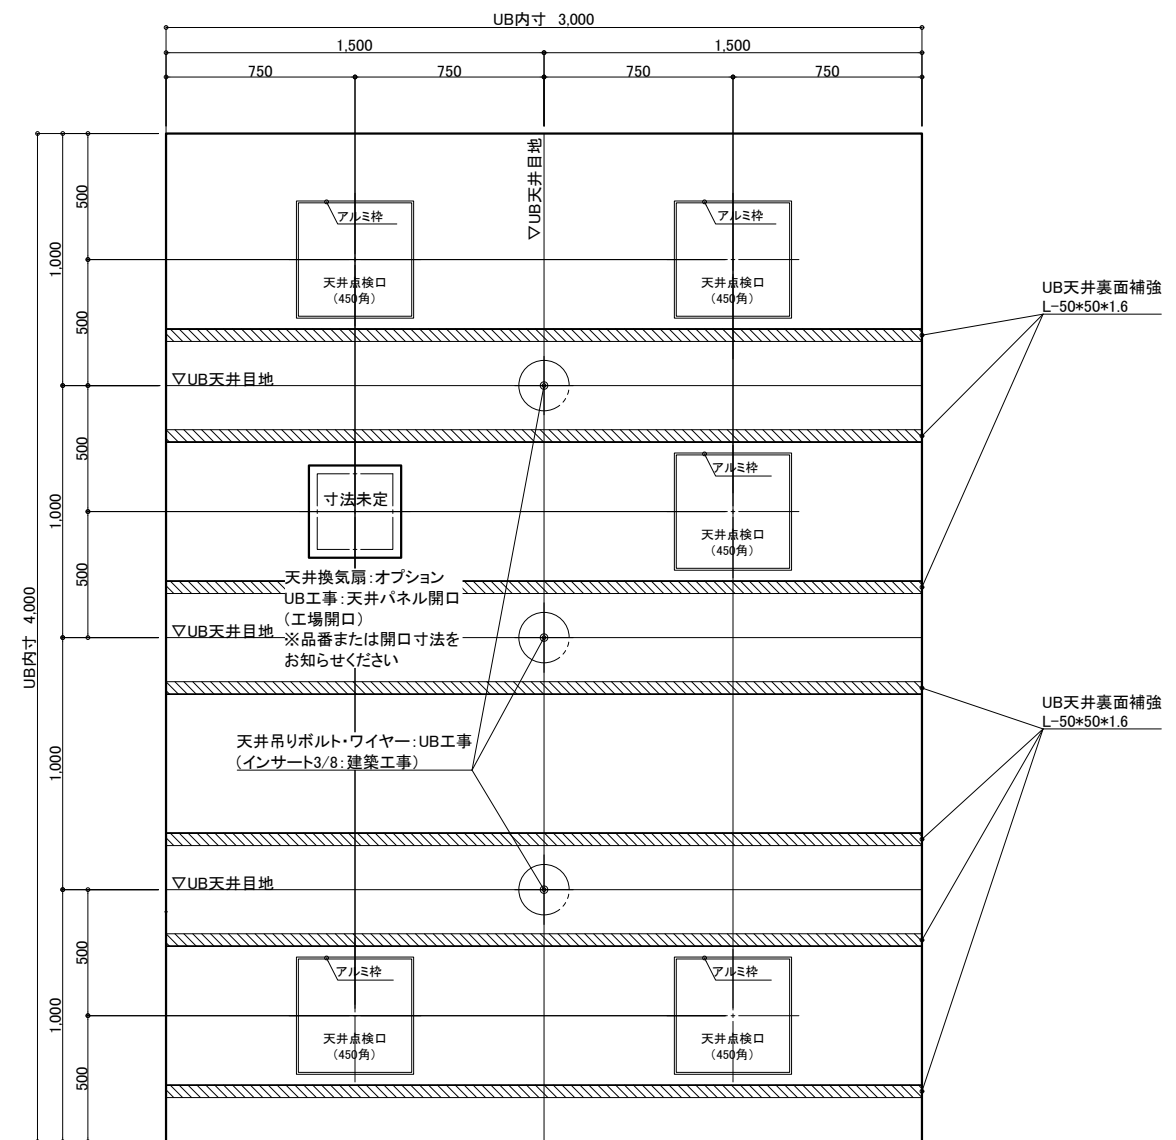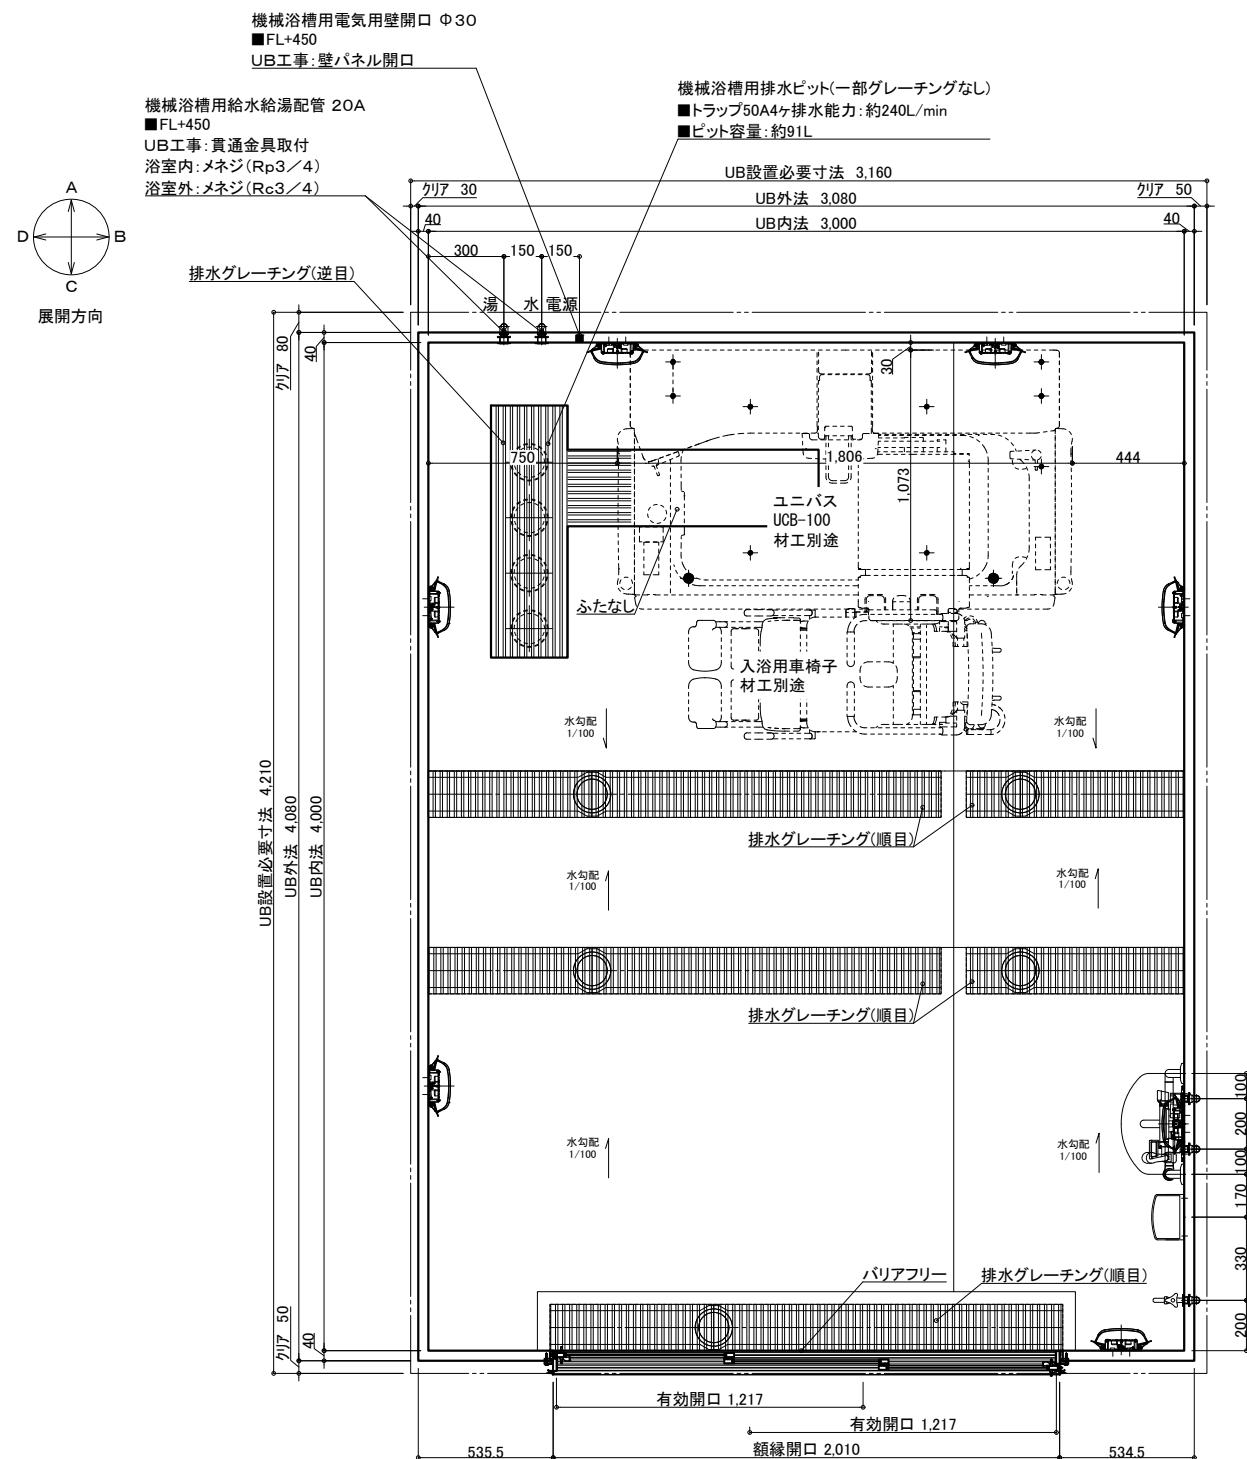

天井伏図

名 称				仕 様				カラー				数量			
本	体	浴槽	機械浴槽(ユニバス UCB-100) (据置)		材工別述	本	手すり	U型 400×800	ホワイト	1					
		壁	スタンダードパネル	エンボスアイボリー／エンボスピンク		体	スライドフック	樹脂製	ホワイト	1					
		床	FRP	ミディアムグレー／ライトブラウン		体	ナースコール加工窓枠	UB工事：壁パネル開口まで		*オプション					
		天井	フラット天井	オフホワイト		体	窓枠	フリー窓枠	ホワイト	*オプション					
		ドア	3枚引き戸(両開き)有効開口:1,217mm	シルキーホワイト	1	給	水栓金具	断熱カバー		1					
体	排	収納	化粧棚	—	2	水	給水・給湯管	単水栓		1					
		照明	LED薄型照明	—	7			13A Rp1/2メネジ止め		3					
		洗面置き台	樹脂製		1			20A Rc3/4メネジ止め		2					
		鏡	防湿ミラー300×700×t5		1			排水管	塩ビ管 VP50						
								換気扇	UB工事：天井パネル開口まで		*オプション				

物件名: _____



— ご手配時の注意事項

◎仕様をご確認の上、受領印と日付の記入をお願いします。
◎ご発注後の仕様変更につきましては、追加費用の発生となります。
◎上記に伴い、納期も変更になりますのでご注意ください。

—受領印—

縮尺	1/30 (A3)
日付	2024.01.31

製品図	
図名	SYK-3040C-ML
	U900 K301(U)ML (1)
図番	U22 A -1 (1)

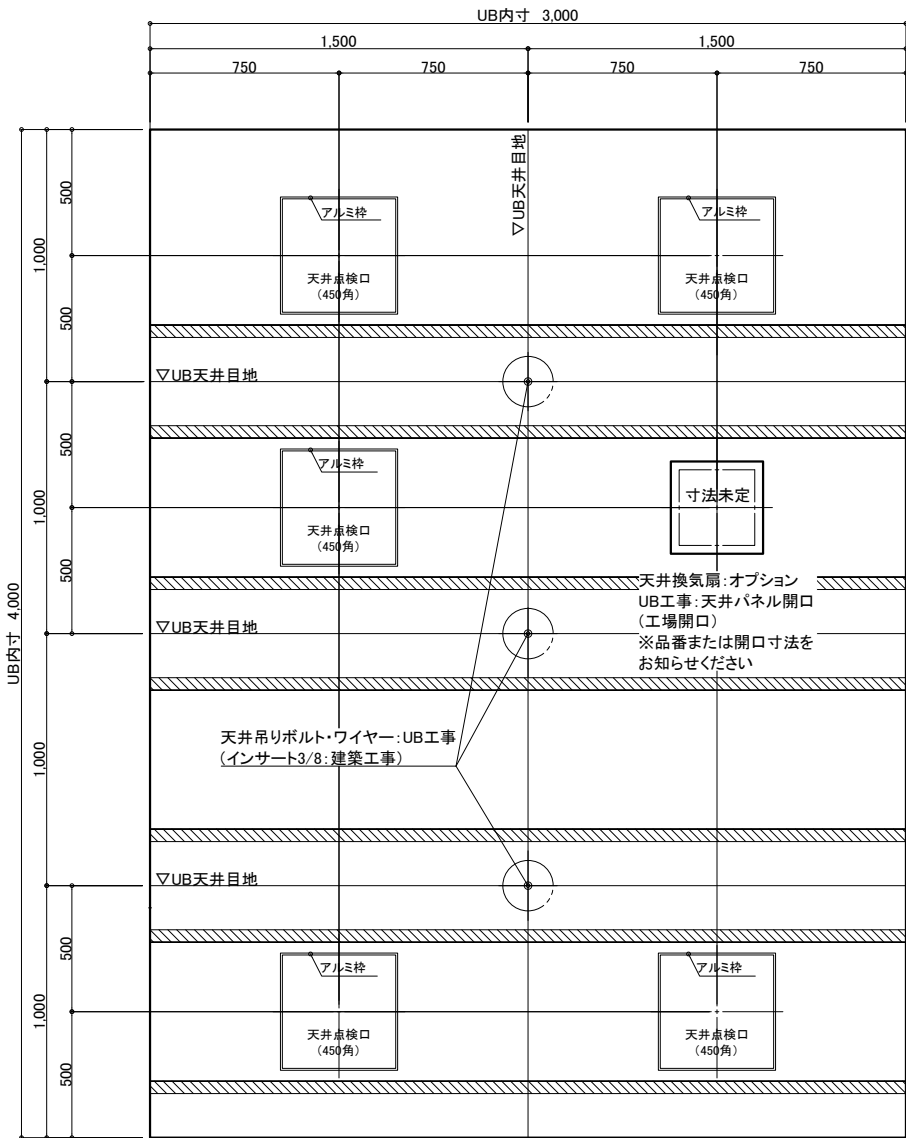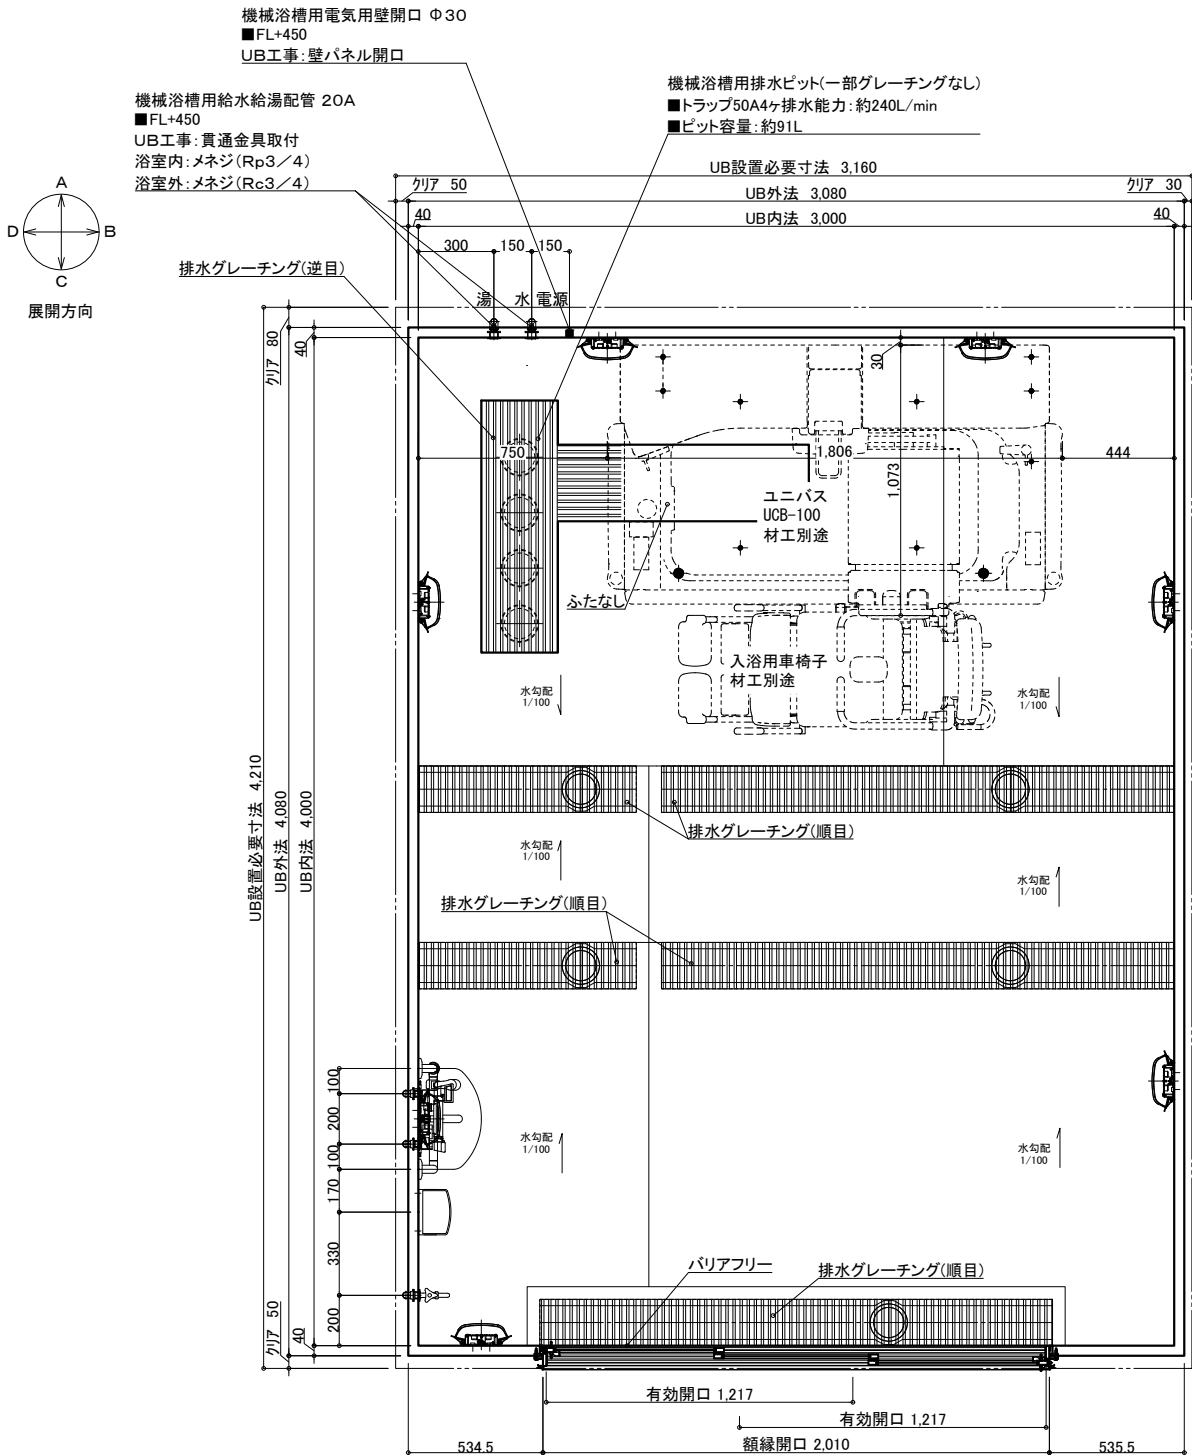

天井伏図

名 称	仕 様	カラー	数量	名 称	仕 様	カラー	数量
本 体	浴槽	機械浴槽(ユニバス UCB-100) (据置)	材工別途	手すり	U型 400*800	ホワイト	1
	壁	スタンダードパネル	エンボスアイボリー／エンボスピンク	スライドフック	樹脂製	ホワイト	1
	床	FRP	ミディアムグレー／ライトブラウン	ナースコール加工	UB工事: 壁パネル開口まで		*オプション
	天井	フラット天井	オフホワイト	窓枠	フリー窓枠	ホワイト	*オプション
	ドア	3枚引き戸(両開き)有効開口: 1,217mm	シルキーホワイト	洗い場水栓: サーマスイッチシャワー シャワーホース 2m			1
付 属 品	収納	化粧棚	—	2	給 水栓金具	断熱カバー	1
	照明	LED薄型照明	—	7	排水栓		1
	洗面置き台	樹脂製		1	給水・給湯管	13A Rp1/2メネジ止め	3
	鏡	防湿ミラー300*700*15		1	20A Rc3/4メネジ止め		2
				排水管	塩ビ管 VP50		
				換気扇	UB工事: 天井パネル開口まで		*オプション

物件名: _____

介護システムバス

ゆとりけあ

3000X

ダイワ化成株式会社

ご手配時の注意事項

◎仕様をご確認の上、受領印と日付の記入をお願いします。
◎ご発注後の仕様変更につきましては、追加費用の発生となります。
◎上記に伴い、納期も変更になりますのでご注意ください。

受領印

縮尺 1/30 (A3)

日付 2024.01.31

製品図

図名 SYK-3040C-MR

図番 U900 K301(U)MR (1)

U22_A__-1 (1)

