

物件名：

名 称	仕 様	カラー	数量	名 称	仕 様	カラー	数量
本	浴槽	機械浴槽(サンカメリア CAM-100R/RW) (据置)	材工別述	体	手すり	U型 400×800	ホワイト 1
	壁	スタンダードパネル	エンボスアイボリー／エンボスピンク		スライドフック	樹脂製	ホワイト 1
	床	FRP	ミディアムグレー／ライトブラウン		タスコール加工	UB工事：壁パネル開口まで	*オプション
	天井	フラット天井	オフホワイト		窓枠	フリー窓枠	ホワイト *オプション
体	ドア	3枚引き戸(両開き)有効開口:1,217mm	1	給排水	水栓金具	洗い場水栓：サーモスイッチシャワー シャワーホース 2m	1
	収納	化粧棚	— 2		断熱カバー		1
	照明	LED薄型照明	— 7		単水栓		1
	洗面置き台	樹脂製	1		13A Rp1/2メネジ止め		3
	鏡	防湿ミラー—300×700×t5	1		20A Rp3/4メネジ止め		2
					排水管	塩ビ管 VP50	
				換気扇	UB工事：天井パネル開口まで	*オプション	

介護システムバス
ゆとりけあ
3000X
タイワ化成株式会社


—ご手配時の注意事項

◎仕様をご確認の上、受領印と日付の記入をお願いします。
◎ご発注後の仕様変更につきましては、追加費用の発生となります。
◎上記に伴い、納期も変更になりますのでご注意ください。

—受領印—

縮尺	1/30 (A3)
日付	2023.07.31




製品図
図名 SYK-3040C-L
図番 U900 K301(SN)L(1)
U22 A -1 (1)

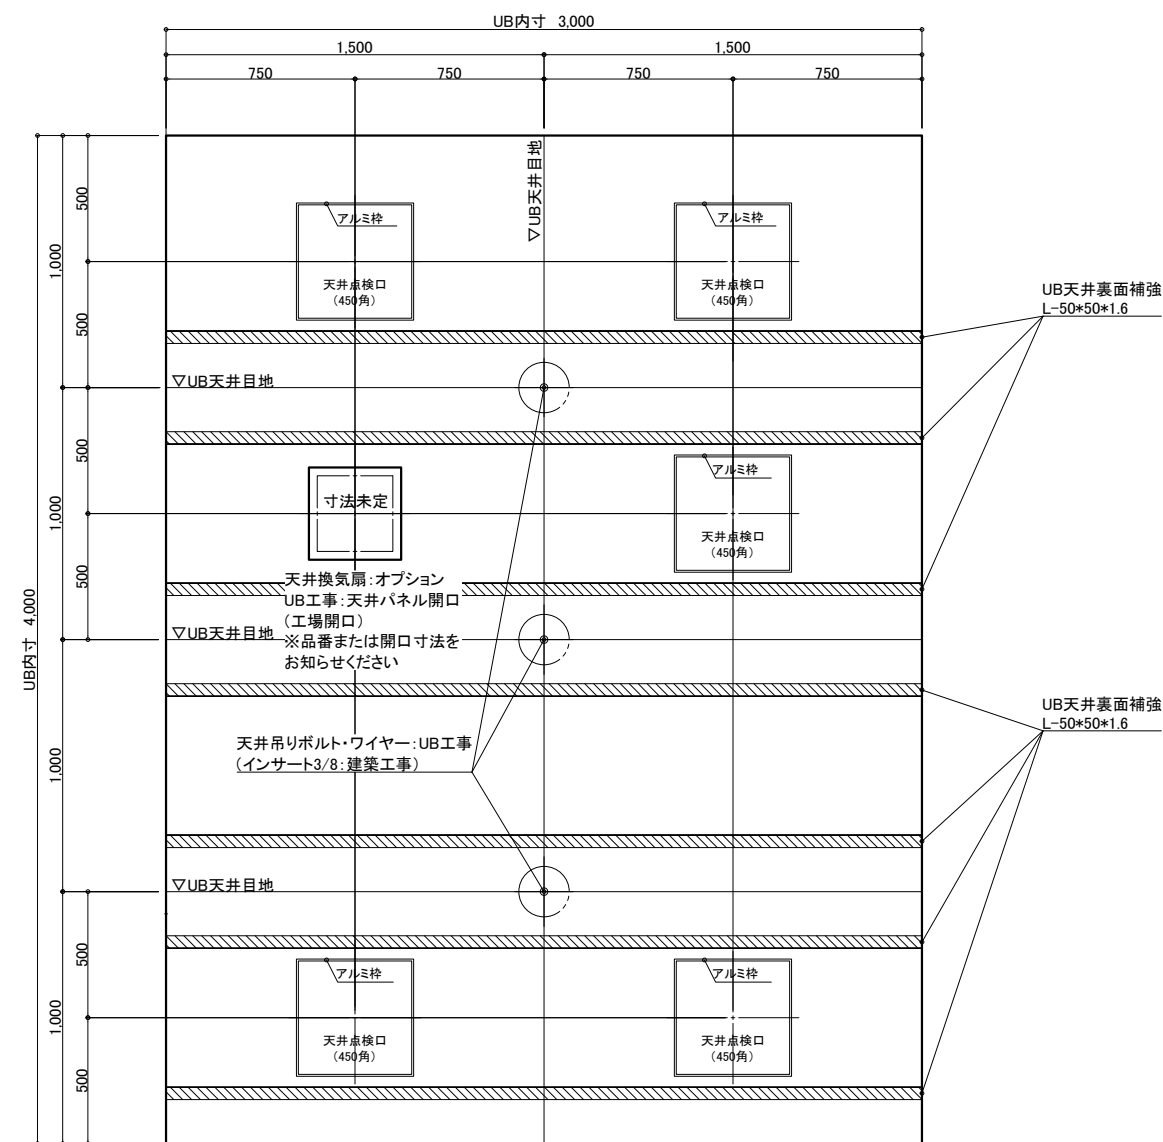

物件名: _____

<p>— ご手配時の注意事項 —</p> <p>◎仕様をご確認の上、受領印と日付の記入をお願いします。</p> <p>◎ご発注後の仕様変更につきましては、追加費用の発生となります。</p> <p>◎上記に伴い、納期も変更になりますのでご注意ください。</p>	<p>受領印</p>	<p>縮尺 1/30 (A3)</p> <p>日付 2023.07.31</p>	<p>製品図</p> <p>図名 SYK-3040C-ML</p> <p>図番 U900 K301(SN)ML(1)</p> <p style="text-align: right;">U22_A -1 (1)</p>
---	------------	------------------------------------------	---

介護システムバス
ゆとりけあ
3000X
ダイワ化成株式会社

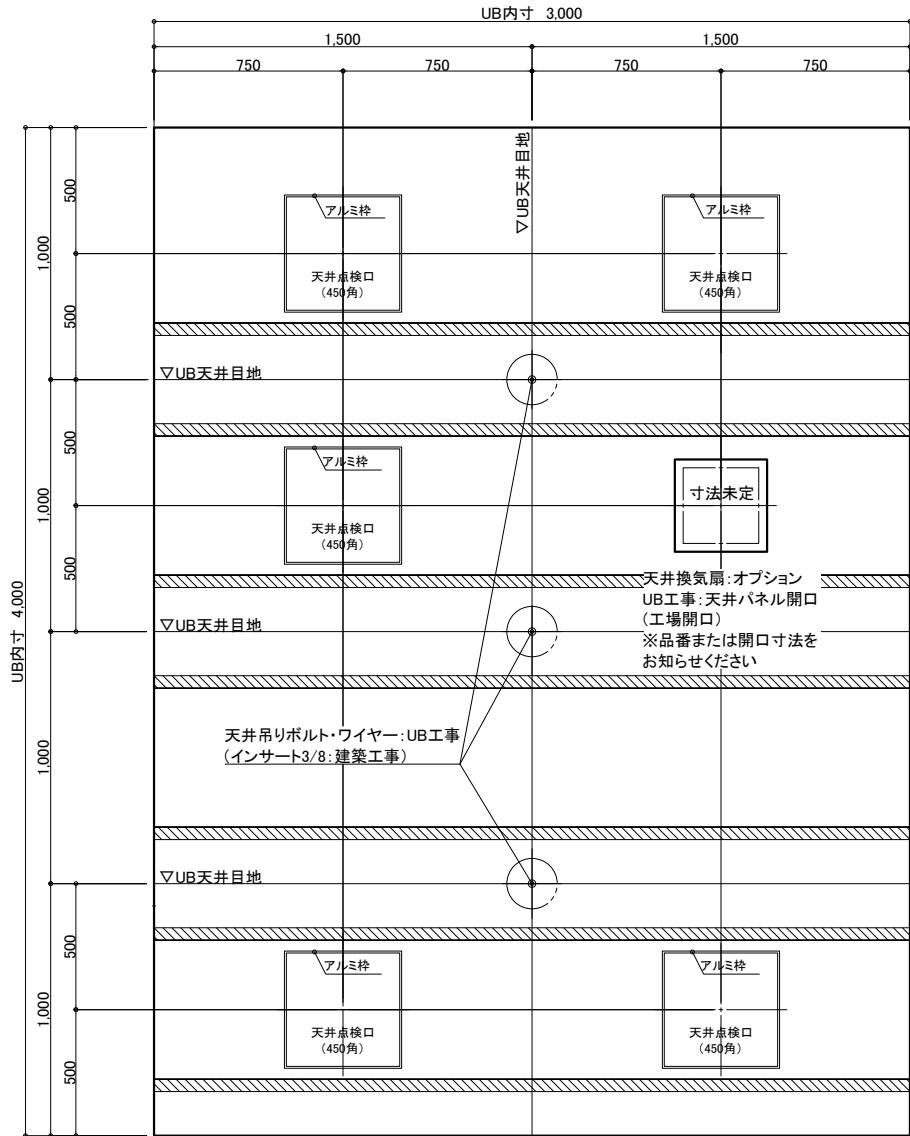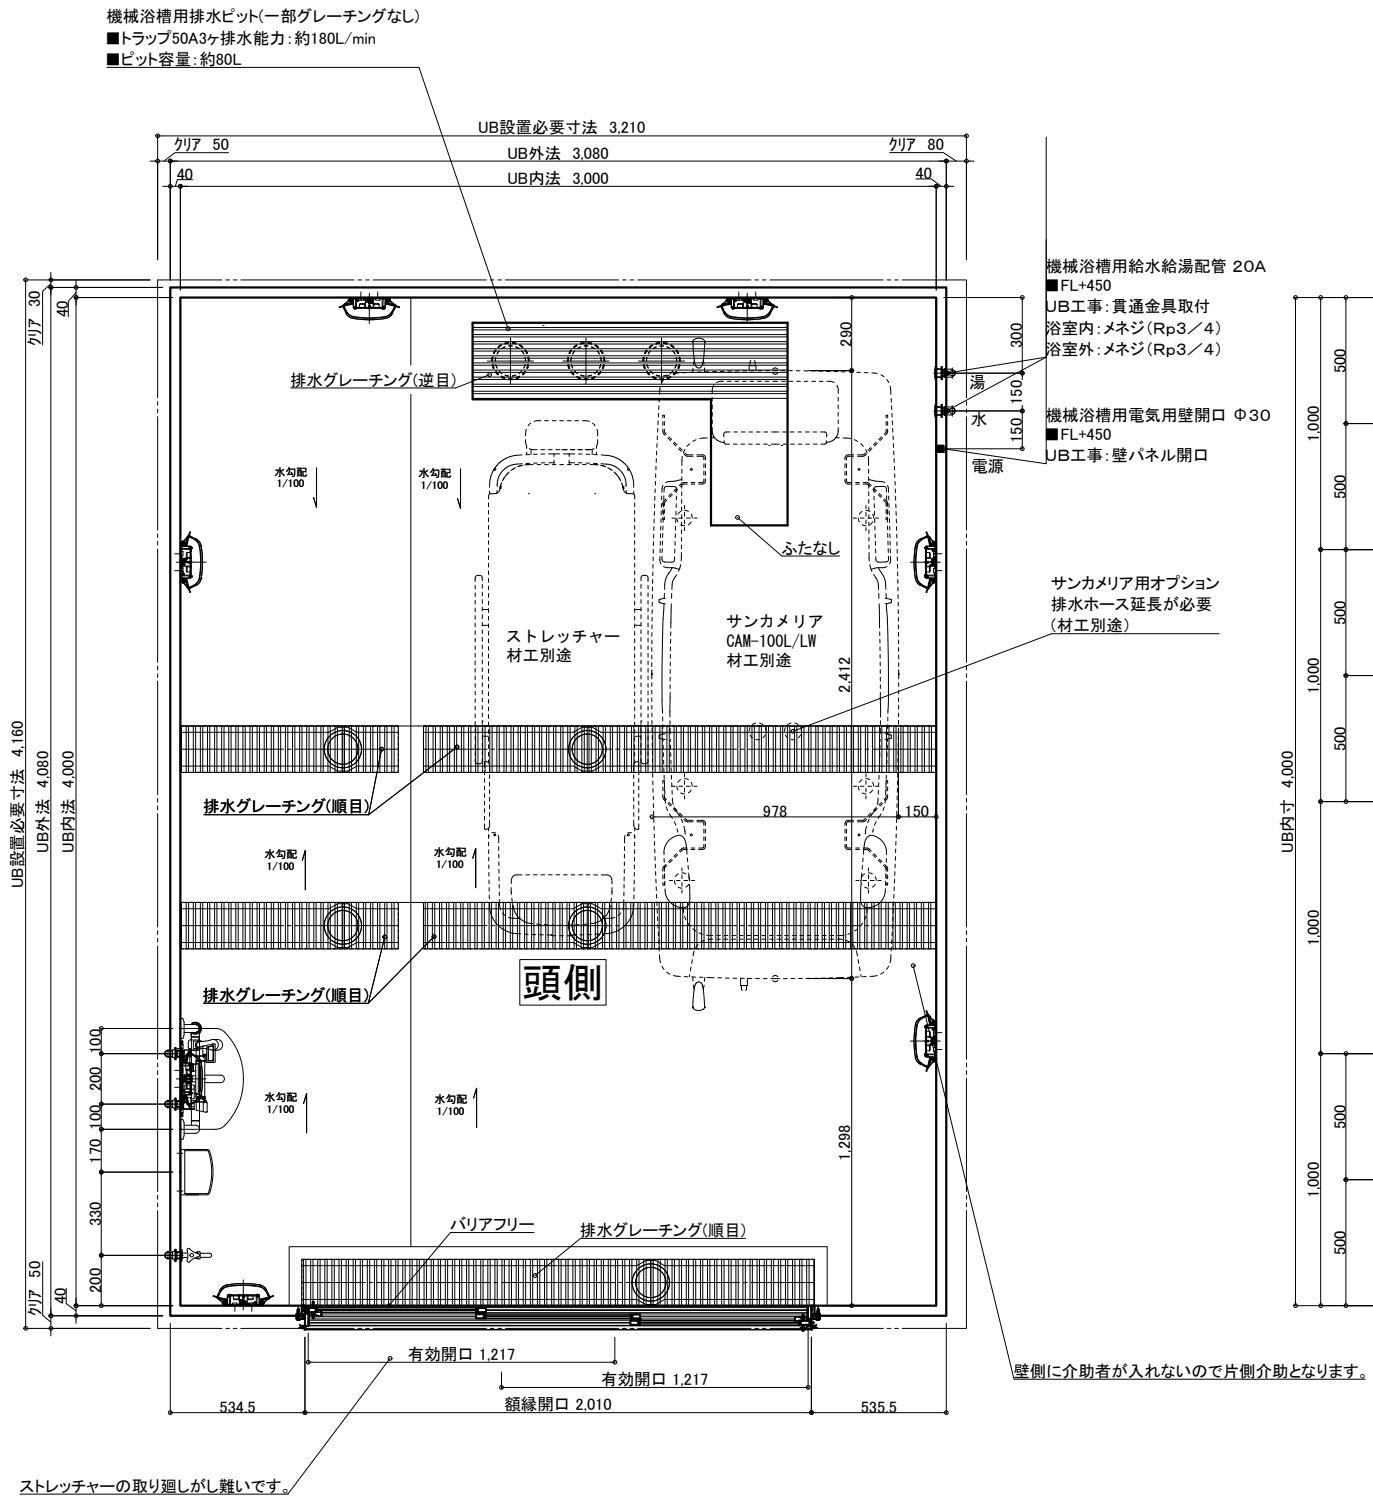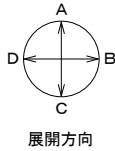

天井伏図

名 称	仕 様	カラー	数量	名 称	仕 様	カラー	数量
本 体	浴槽	機械浴槽(サンカメリア CAM-100L/LW) (据置)		手すり	U型 400*800	ホワイト	1
	壁	スタンダードパネル		スライドフック	樹脂製	ホワイト	1
	床	FRP		ナースコール加工	UB工事: 壁パネル開口まで	*オプション	
	天井	フラット天井		窓枠	フリー窓枠	ホワイト	*オプション
	ドア	3枚引き戸(両開き)有効開口: 1,217mm					
付 属	収納	化粧棚	2	給 水栓金具	洗い場水栓: サーマスイッチシャワー シャワーホース 2m		1
	照明	LED薄型照明	7	断熱カバー	単水栓		1
	洗面置き台	樹脂製	1	排水・給湯管	13A Rp1/2メネジ止め		3
	鏡	防湿ミラー300*700*15	1	給水管	20A Rp3/4メネジ止め		2
				排水管	塩ビ管 VP50		
				換気扇	UB工事: 天井パネル開口まで		*オプション

物件名: _____

介護システムバス

ゆとりけあ

3000X

ダイワ化成株式会社

ご手配時の注意事項

◎仕様をご確認の上、受領印と日付の記入をお願いします。
◎ご発注後の仕様変更につきましては、追加費用の発生となります。
◎上記に伴い、納期も変更になりますのでご注意ください。

受領印

縮尺 1/30 (A3)




日付 2023.07.31

製品図

図名 SYK-3040C-MR

図番 U900 K301(SN)MR(1)

U22_A__-1 (1)

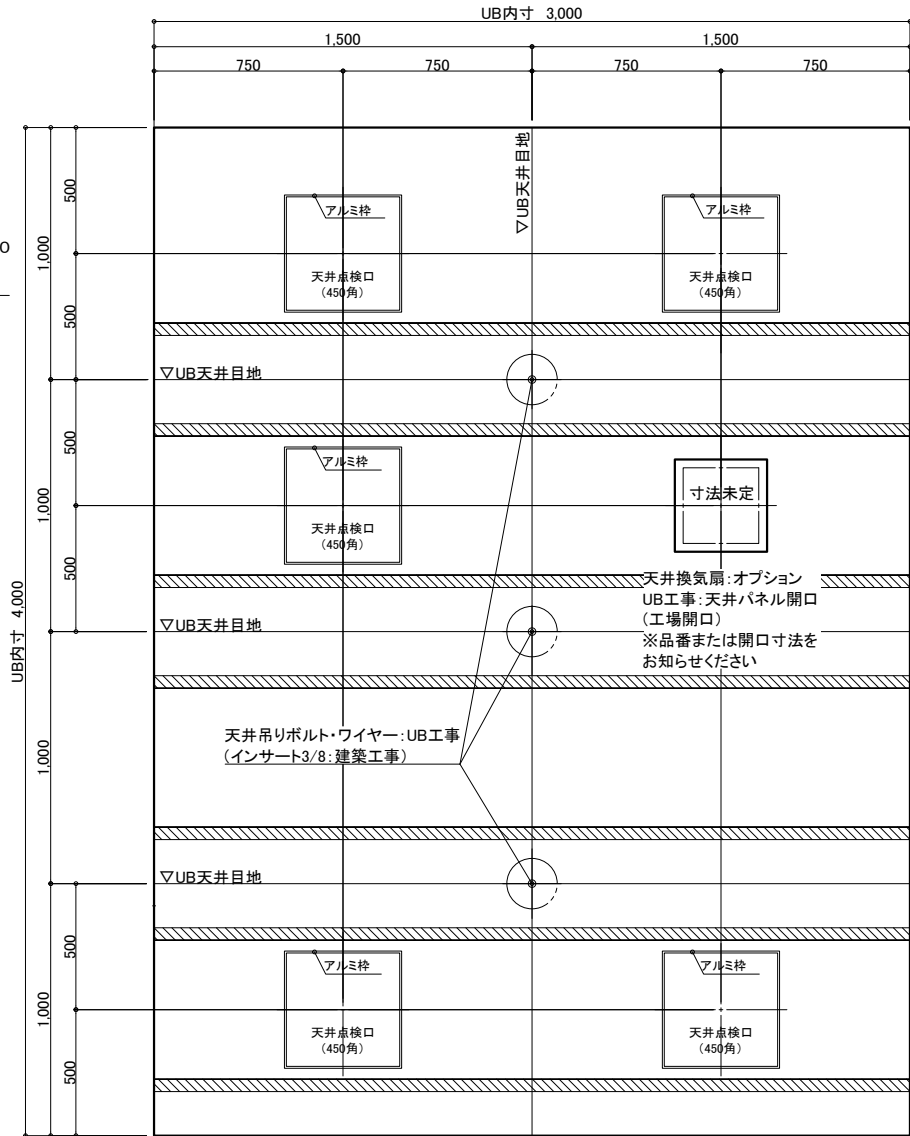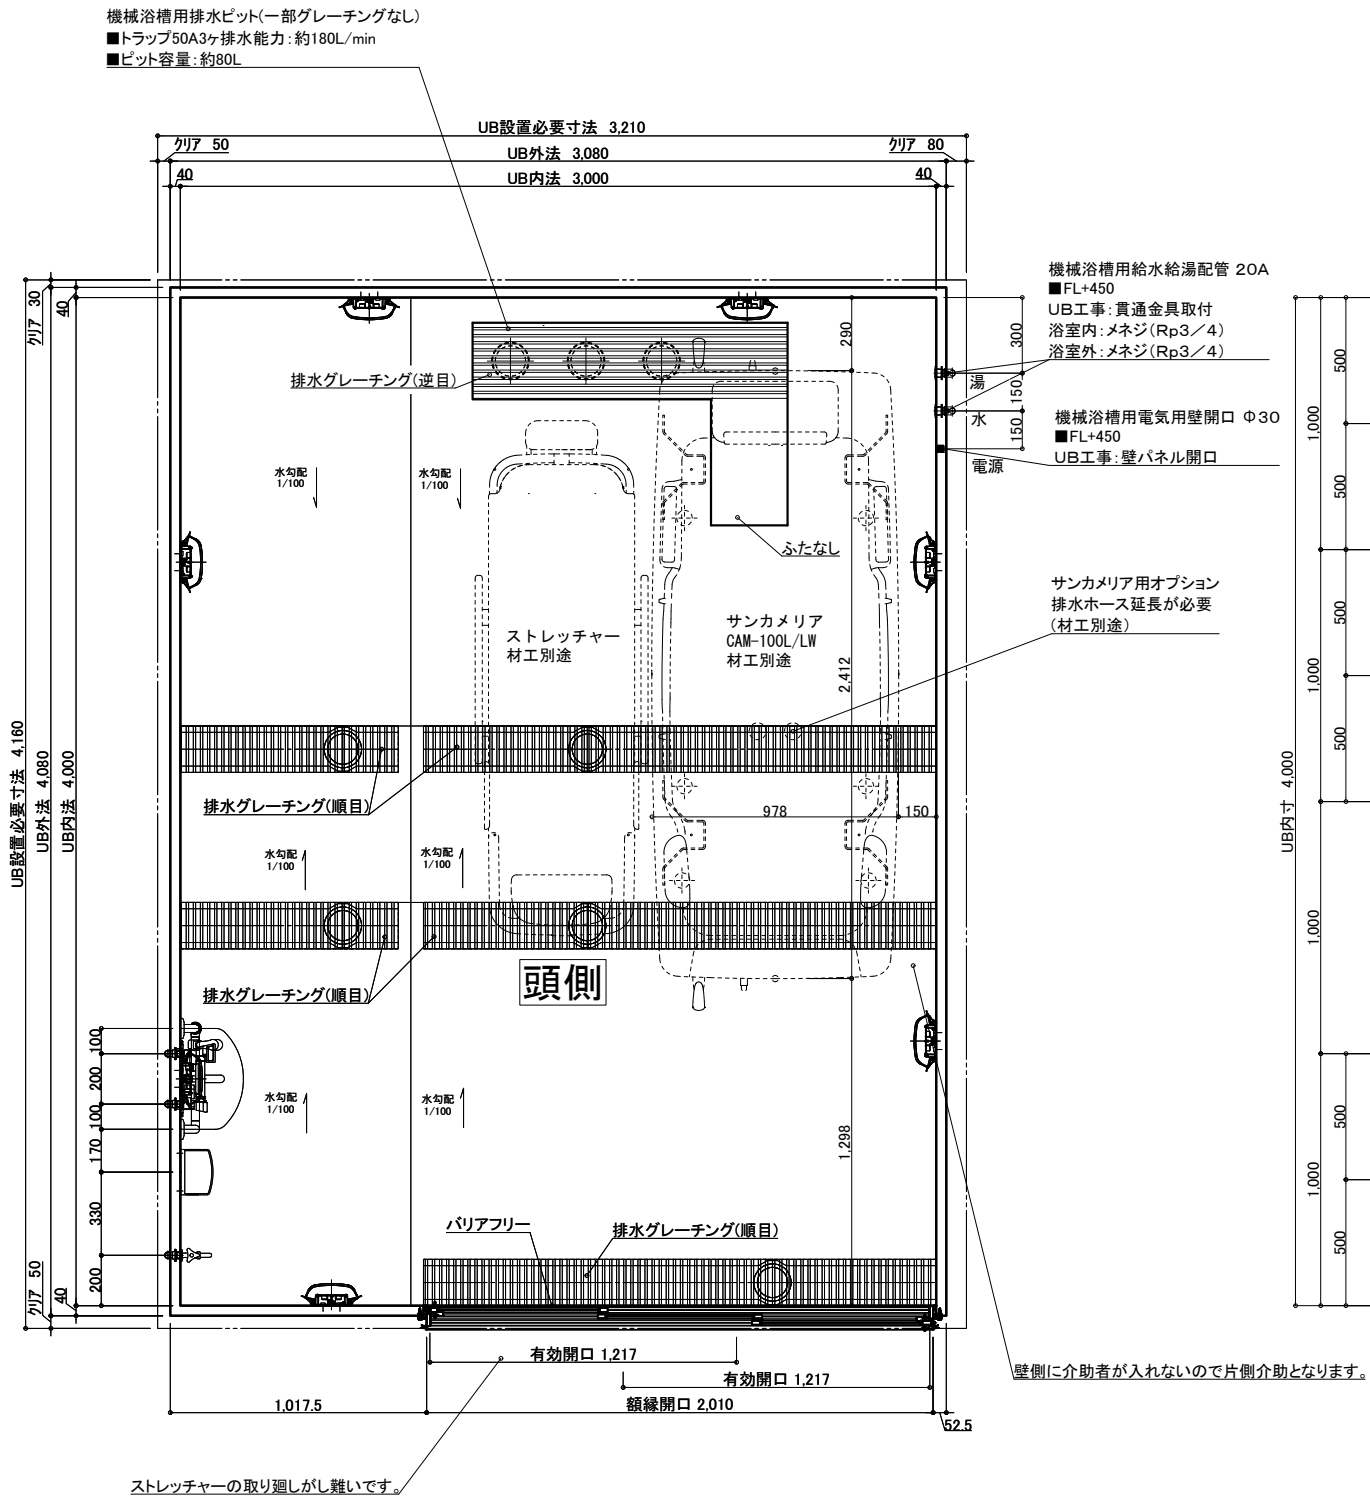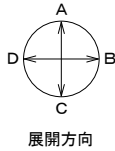

天井伏図

名 称	仕 様	カラー	数量	名 称	仕 様	カラー	数量
本	浴槽	機械浴槽(サンカメラ CAM-100L/LW) (据置)	材工別途	本	手すり	U型 400*800	1
	壁	スタンダードパネル			スライドフック	樹脂製	1
	床	FRP			ナースコール加工	UB工事: 壁パネル開口まで	*オプション
	天井	フラット天井			窓枠	フリー窓枠	*オプション
体	ドア	3枚引き戸(両開き)有効開口: 1,217mm	1	給	洗い場水栓: サーマスイッチシャワー シャワーホース 2m		1
	収納	化粧棚	2		断熱カバー		1
	照明	LED薄型照明	7		排水栓		1
	洗面置き台	樹脂製	1		給水・給湯管	13A Rp1/2メネジ止め	3
	鏡	防湿ミラー300*700*15	1		給水・給湯管	20A Rp3/4メネジ止め	2
				排水管	塩ビ管 VP50		
				換気扇	UB工事: 天井パネル開口まで		*オプション

物件名: _____

<div>介護システムバス ゆとりけあ 3000X ダイワ化成株式会社</div>	ご手配時の注意事項	受領印	縮尺 1/30 (A3)	製品図
	◎仕様をご確認の上、受領印と日付の記入をお願いします。 ◎ご発注後の仕様変更につきましては、追加費用の発生となります。 ◎上記に伴い、納期も変更になりますのでご注意ください。		日付 2023.07.31	図名 SYK-3040C-R
				図番 U900 K301(SN)R(1) U22_ A__-1 (1)