

物件名:

名 称		仕 様	カラー	数量	名 称		仕 様	カラー	数量
本	浴槽	機械浴槽(ジュストデビュー HK-227) (据置)		材工別途	本	手すり	U型 400×800	ホワイト	1
	壁	スタンダードパネル	エンボスアイボリー／エンボスピンク	樹脂製		ホワイト	1		
	床	FRP	ミディアムグレー／ライトブラウン	樹脂加工		UB工事：壁パネル開口まで	*オプション		
	天井	フラット天井	オフホワイト	窓枠		フリー窓枠	ホワイト	*オプション	
体	ドア	3枚引き戸(両開き)有効開口：1,217mm	シルキーホワイト	1	給排水	洗い場水栓：サモスイッチシャワー シャワーホース 2m		1	
	収納	化粧棚	—	2		水栓金具	断熱カバー		1
	照明	LED薄型照明	—	7			単水栓		1
	洗面置き台	樹脂製		1			13A Rp1/2メネジ止め		3
	鏡	防湿ミラー300×700×t5		1			20A Rp3/4メネジ止め		2
							排水管	塩ビ管 VP50	
							換気扇	UB工事：天井パネル開口まで	

介護システムバス
ゆとりけあ
3000X
タイワ化成株式会社


— ご手配時の注意事項

◎仕様をご確認の上、受領印と日付の記入をお願いします。
◎ご発注後の仕様変更につきましては、追加費用の発生となります。
◎上記に伴い、納期も変更になりますのでご注意ください。

—受領印—

縮尺	1/30 (A3)
日付	2024.01.31

製品図
 図名 SYK-3040C-L
 図番 U900 K301(GD)L(1)
 U22 A -1 (1)

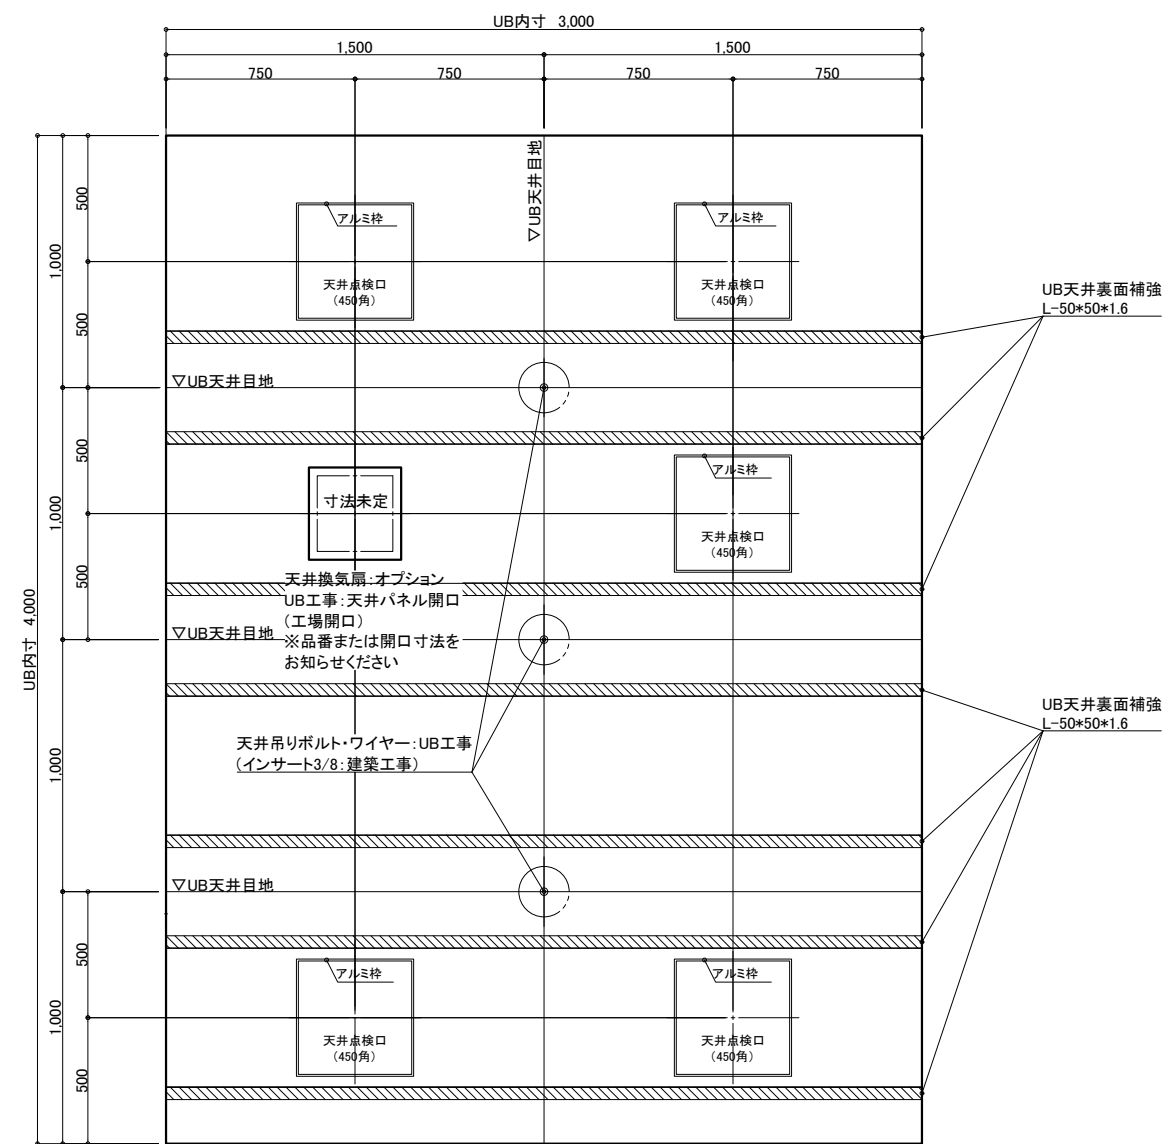

物件名:

名 称	仕 様	カラー	数量	名 称	仕 様	カラー	数量	
本	浴槽	機械浴槽(ジュストデビュー HK227) (据置)	材工別途	本	手すり	U型 400*800	ホワイト	1
	壁	スタンダードパネル	エンボスアイボリー／エンボスピンク		スライドフック	樹脂製	ホワイト	1
	床	FRP	ディyamグレー／ライトブラウン		ナースコール加工窓枠	UB工事：壁パネル開口まで		*オプション
	天井	フラット天井	オフホワイト		フリー窓枠	ホワイト		*オプション
体	ドア	3枚引き戸(両開き)有効開口：1,217mm	1	給排水	水栓金具	洗ई場水栓：サモスイツシジャワー ジャワーホース 2m	1	
	収納	化粧棚	2			断熱カバー		1
	照明	LED薄型照明	7			単水栓		1
	洗面置き台	樹脂製	1			13A Rp1/2メネジ止め		3
	鏡	防湿ミラー300*700*15	1			20A Rp3/4メネジ止め		2
						排水管	塩ビ管 VP50	
				換気扇	UB工事：天井パネル開口まで		*オプション	

介護システムバス
ゆとりけあ
3000X
ダイワ化成株式会社

— ご手配時の注意事項

◎仕様をご確認の上、受領印と日付の記入をお願いします。




◎ご発注後の仕様変更につきましては、追加費用の発生となります。

◎上記に伴い、納期も変更になりますのでご注意ください。

—受領印—

縮尺	1/30 (A3)
日付	2024.01.31

製品図
 図名 SYK-3040C-ML
 図番 U900 K301(GD)ML(1)
 U22 A -1 (1)

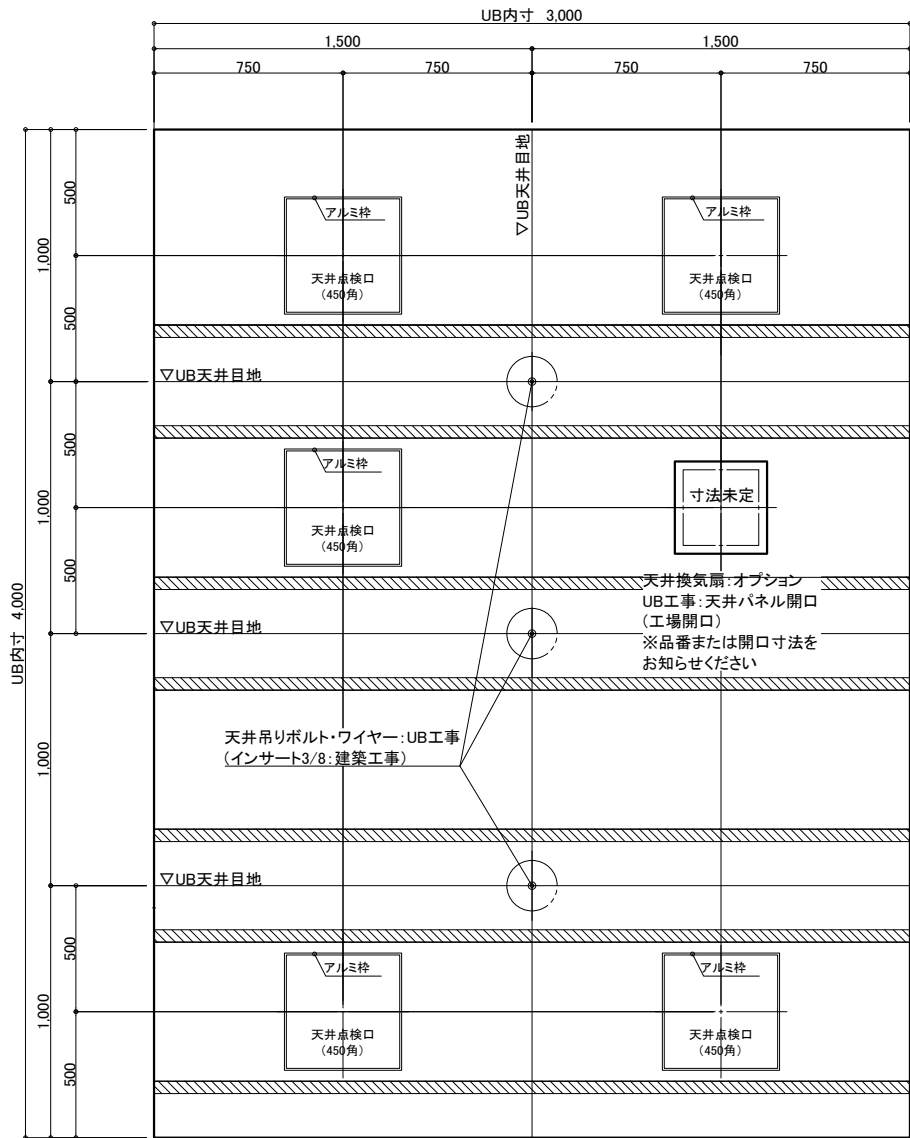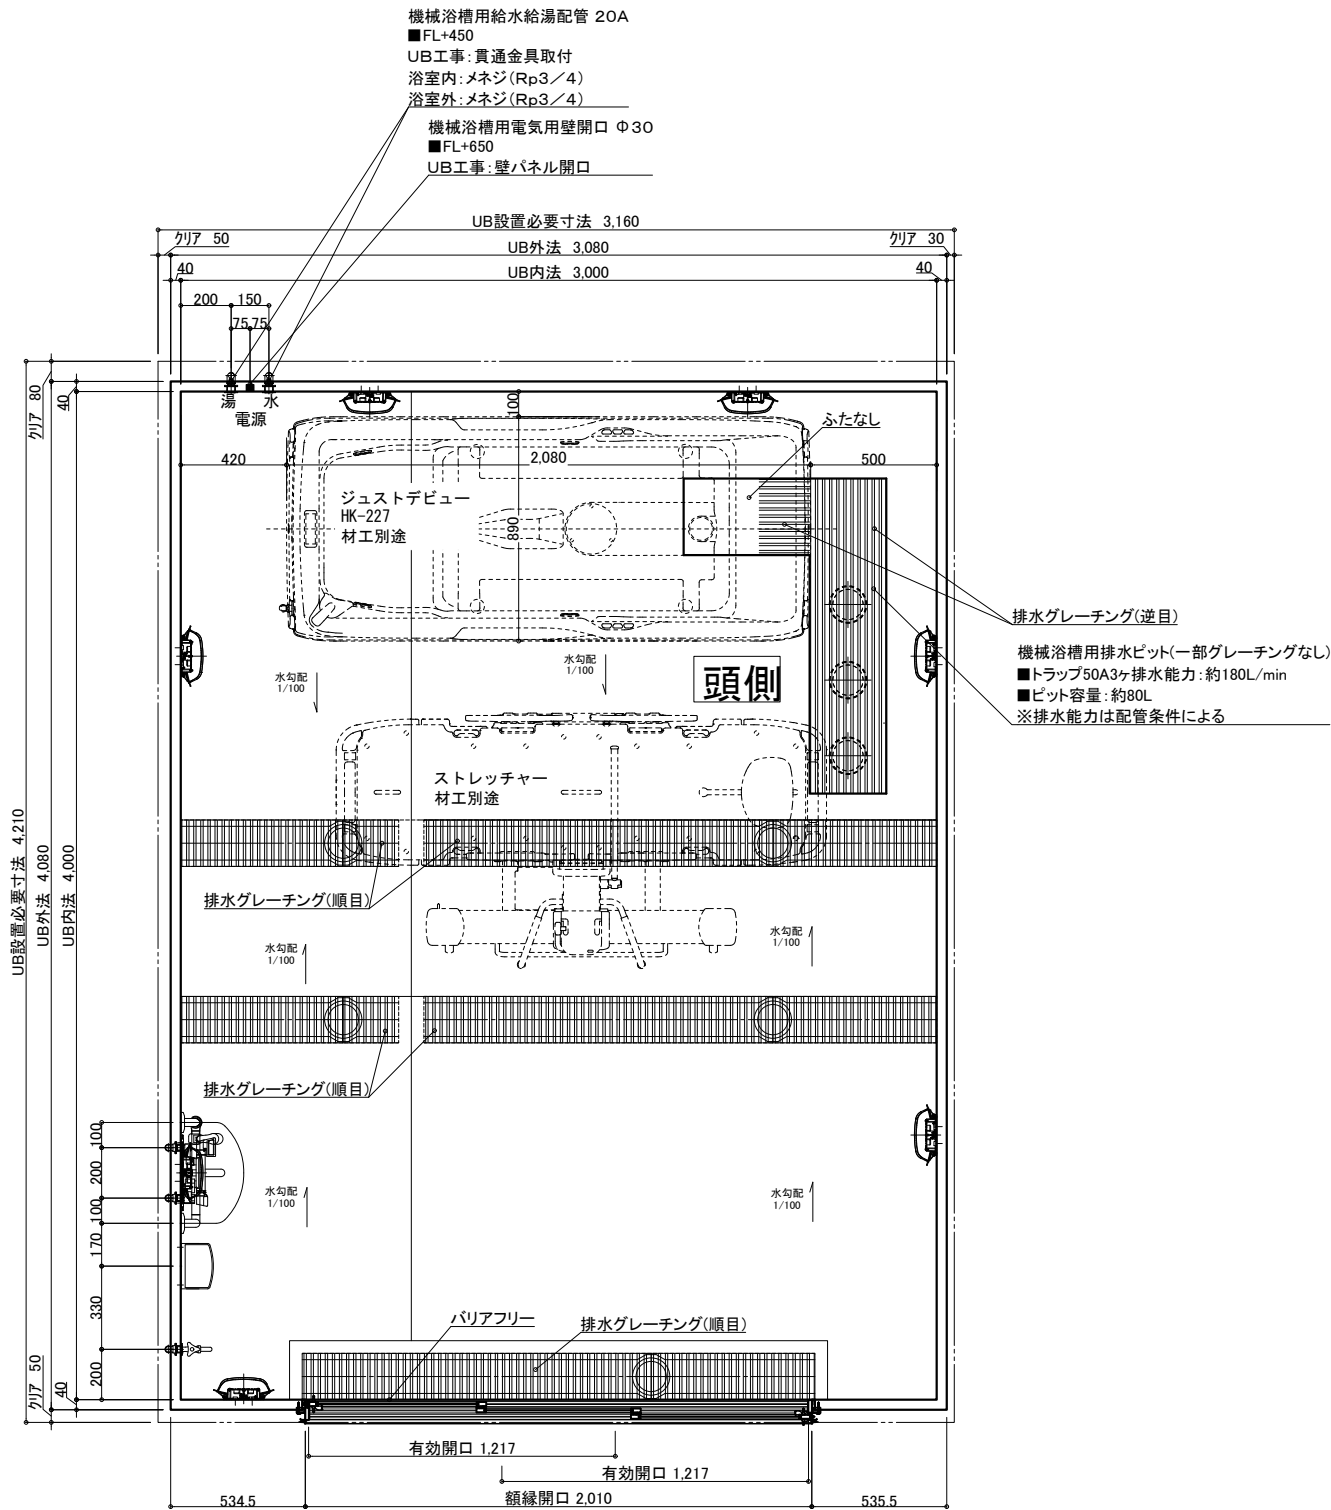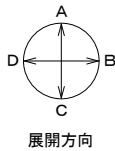

天井伏図

名 称	仕 様	カラー	数量	名 称	仕 様	カラー	数量
本 体	浴槽	機械浴槽(JUSTデビュー HK227) (据置)		手すり	U型 400*800	ホワイト	1
	壁	スタンダードパネル		スライドフック	樹脂製	ホワイト	1
	床	FRP		ナースコール加工	UB工事: 壁パネル開口まで	*オプション	
	天井	フラット天井		窓枠	フリー窓枠	ホワイト	*オプション
	ドア	3枚引き戸(両開き)有効開口: 1,217mm		洗い場水栓: サーマスイッチシャワー シャワーホース 2m			1
付 属	収納	化粧棚	1	水栓金具	断熱カバー		1
	照明	LED薄型照明	2	単水栓			1
	洗面置き台	樹脂製	7	給水・給湯管	13A Rp1/2メネジ止め		3
	鏡	防湿ミラー300*700*15	1	20A Rp3/4メネジ止め			2
				排水管	塩ビ管 VP50		
				換気扇	UB工事: 天井パネル開口まで		*オプション

物件名:

ご手配時の注意事項



受領印

介護システムバス
ゆとりけあ
3000X
ダイワ化成株式会社


◎仕様をご確認の上、受領印と日付の記入をお願いします。
◎ご発注後の仕様変更につきましては、追加費用の発生となります。
◎上記に伴い、納期も変更になりますのでご注意ください。

縮尺 1/30 (A3)
日付 2024.01.31

製品図
図名 SYK-3040C-MR
図番 U900 K301(GD)MR(1)
U22_ A__-1 (1)

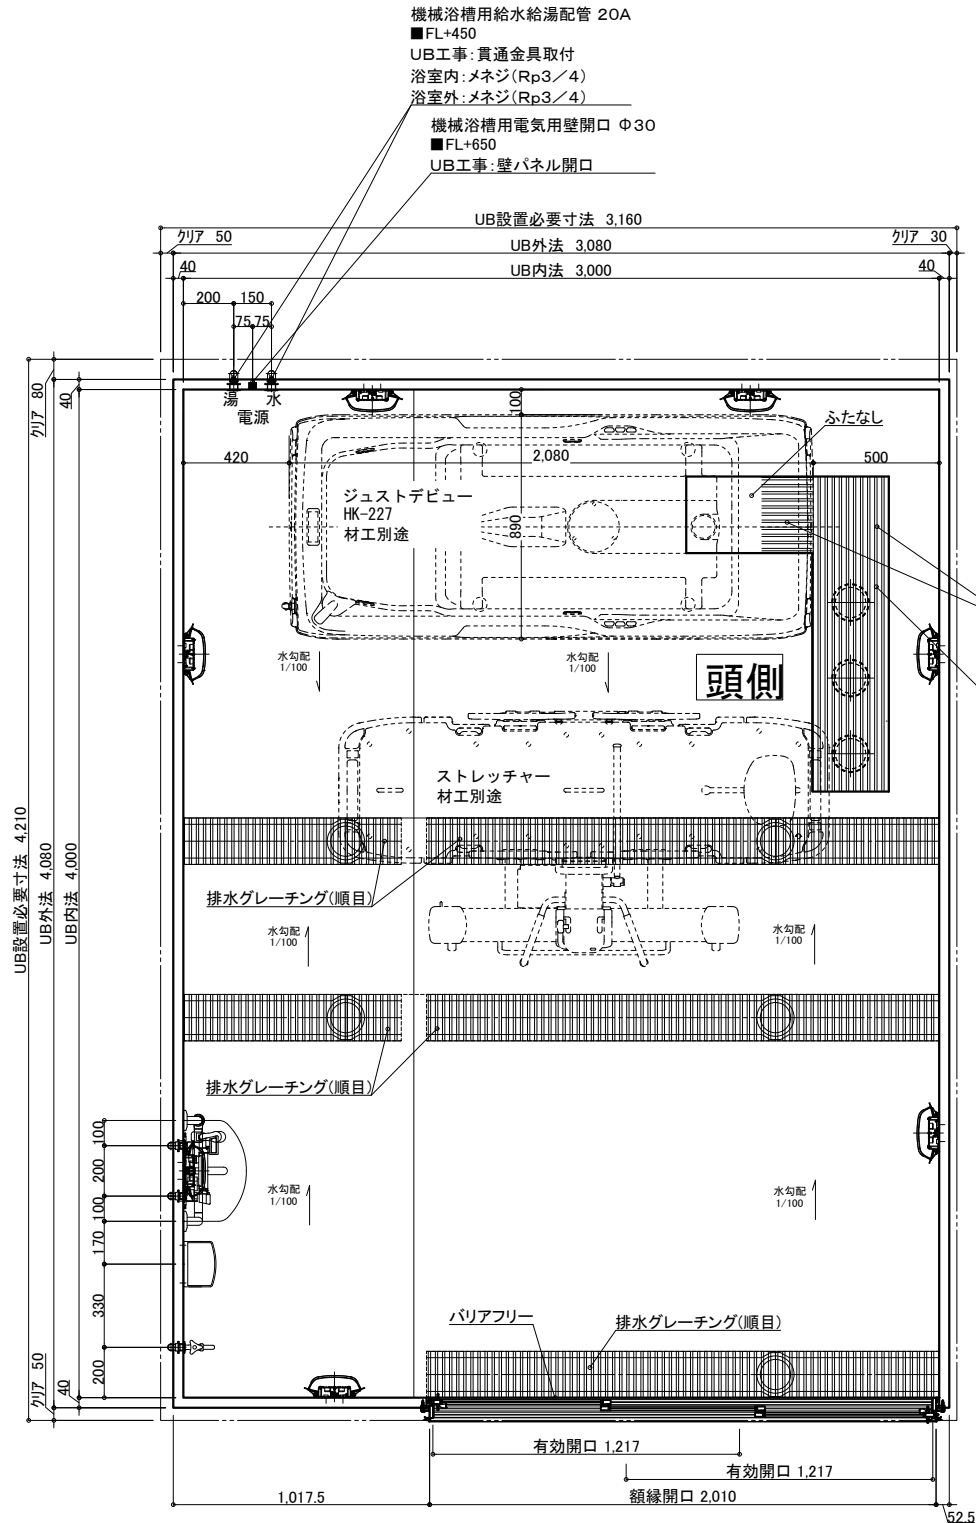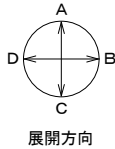

排水グレーチング(逆目)
機械浴槽用排水ビット(一部グレーチングなし)
■トラップ50A3ヶ排水能力: 約180L/min
■ビット容量: 約80L
※排水能力は配管条件による

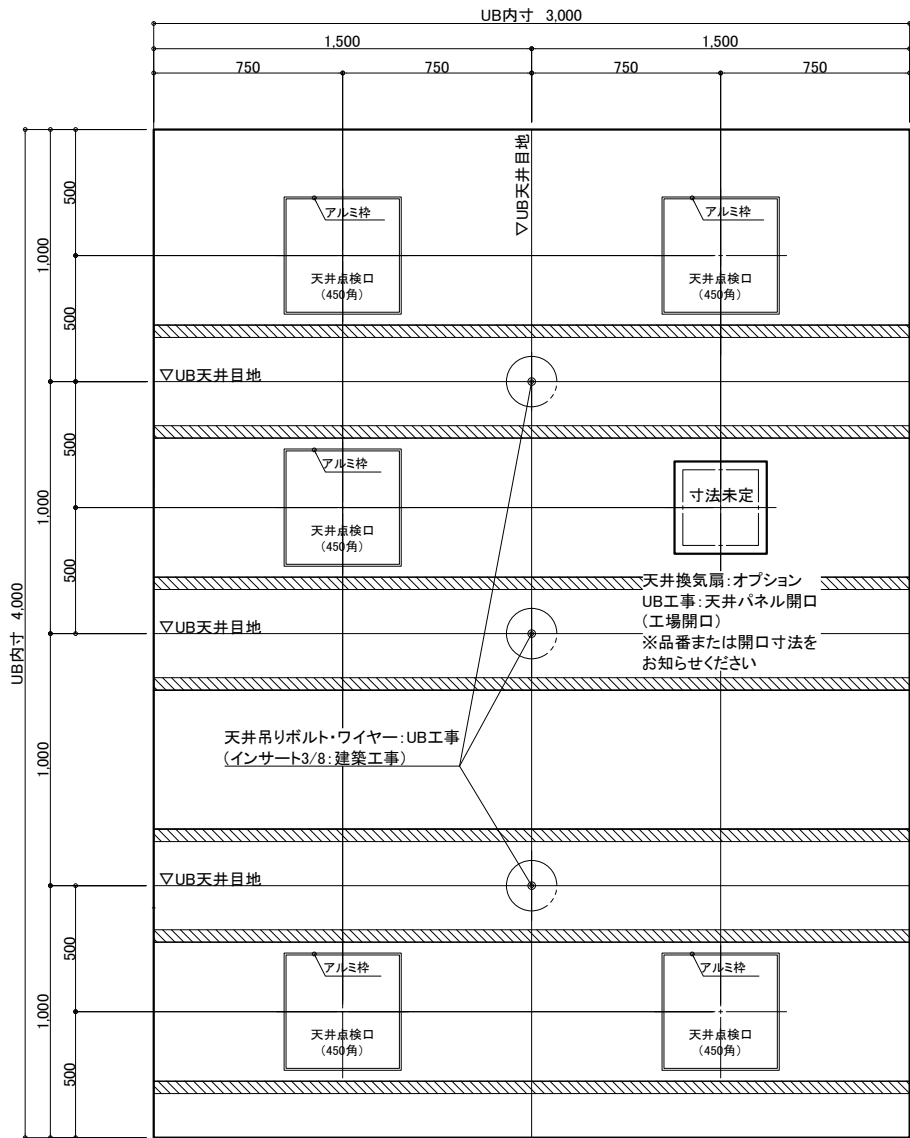

天井伏図

物件名: _____

名 称	仕 様	カラー	数量	名 称	仕 様	カラー	数量
本	浴槽	機械浴槽(JUSTデビュー HK-227) (据置)	材工別途	本	手すり	U型 400*800	1
	壁	スタンダードパネル			スライドフック	樹脂製	1
	床	FRP			ナースコール加工	UB工事: 壁パネル開口まで	*オプション
	天井	フラット天井			窓枠	フリー窓枠	*オプション
	ドア	3枚引き戸(両開き)有効開口: 1,217mm		給	洗い場水栓: サーマスイッチシャワー シャワーホース 2m		1
体	収納	化粧棚	—		断熱カバー		1
	照明	LED薄型照明	—		単水栓		1
	洗面置き台	樹脂製	—		給水・給湯管	13A Rp1/2メネジ止め	3
	鏡	防湿ミラー300*700*15	—		給水・給湯管	20A Rp3/4メネジ止め	2
				排水	排水管	塩ビ管 VP50	
				換気扇	UB工事: 天井パネル開口まで		*オプション

介護システムバス
ゆとりけあ
3000X
ダイワ化成株式会社

ご手配時の注意事項

◎仕様をご確認の上、受領印と日付の記入をお願いします。
◎ご発注後の仕様変更につきましては、追加費用の発生となります。
◎上記に伴い、納期も変更になりますのでご注意ください。

受領印

縮尺 1/30 (A3)
日付 2024.01.31

製品図
図名 SYK-3040C-R
U900 K301(GD)R(1)
図番 U22_ A__-1 (1)