

名 称	仕 様	カラー	数量	名 称	仕 様	カラー	数量	
本	浴槽	機械浴槽(据置) (車一式式シャワー入浴装置 RS-05N)	材工別述	体	手すり	U型 400×800	ホワイト	1
					スライドフック	樹脂製	ホワイト	1
	壁	スタンダードパネル	エンボスアイボリー／エンボスピンク		テラコール加工窓枠	UB工事：壁パネル開口まで		*オプション
	床	FRP	ミディアムグレー／ライトブラウン			フリー窓枠	ホワイト	*オプション
体	天井	フラット天井	オフホワイト	給排水	洗い場水栓：サーモスイッチシャワーシャワーホース 2m		1	
	ドア	3枚引き戸(両開き)有効開口:1,217mm	シルキーホワイト		1	断熱カバー		1
	収納	化粧棚	－		2	単水栓		1
	照明	LED薄型照明	－		7	13A Rp1/2メネジ止め		3
	洗面置き台	樹脂製	1		給水・給湯管	20A Rp3/4メネジ止め		2
	鏡	防湿ミラー300×700×t5	1		排水管	塩ビ管 VP50		
					換気扇	UB工事：天井パネル開口まで		*オプション

介護システムバス
ゆとりけあ
3000X
タイワ化成株式会社



— ご手配時の注意事項

◎仕様をご確認の上、受領印と日付の記入をお願いします。
◎ご発注後の仕様変更につきましては、追加費用の発生となります。
◎上記に伴い、納期も変更になりますのでご注意ください。

—受領印—

縮尺	1/30 (A3)
日付	2024.02.22

図名	製品図
	SYK-3040C-L
図番	U900 K301(RS)L(1)
	U22 A -1 (1)

 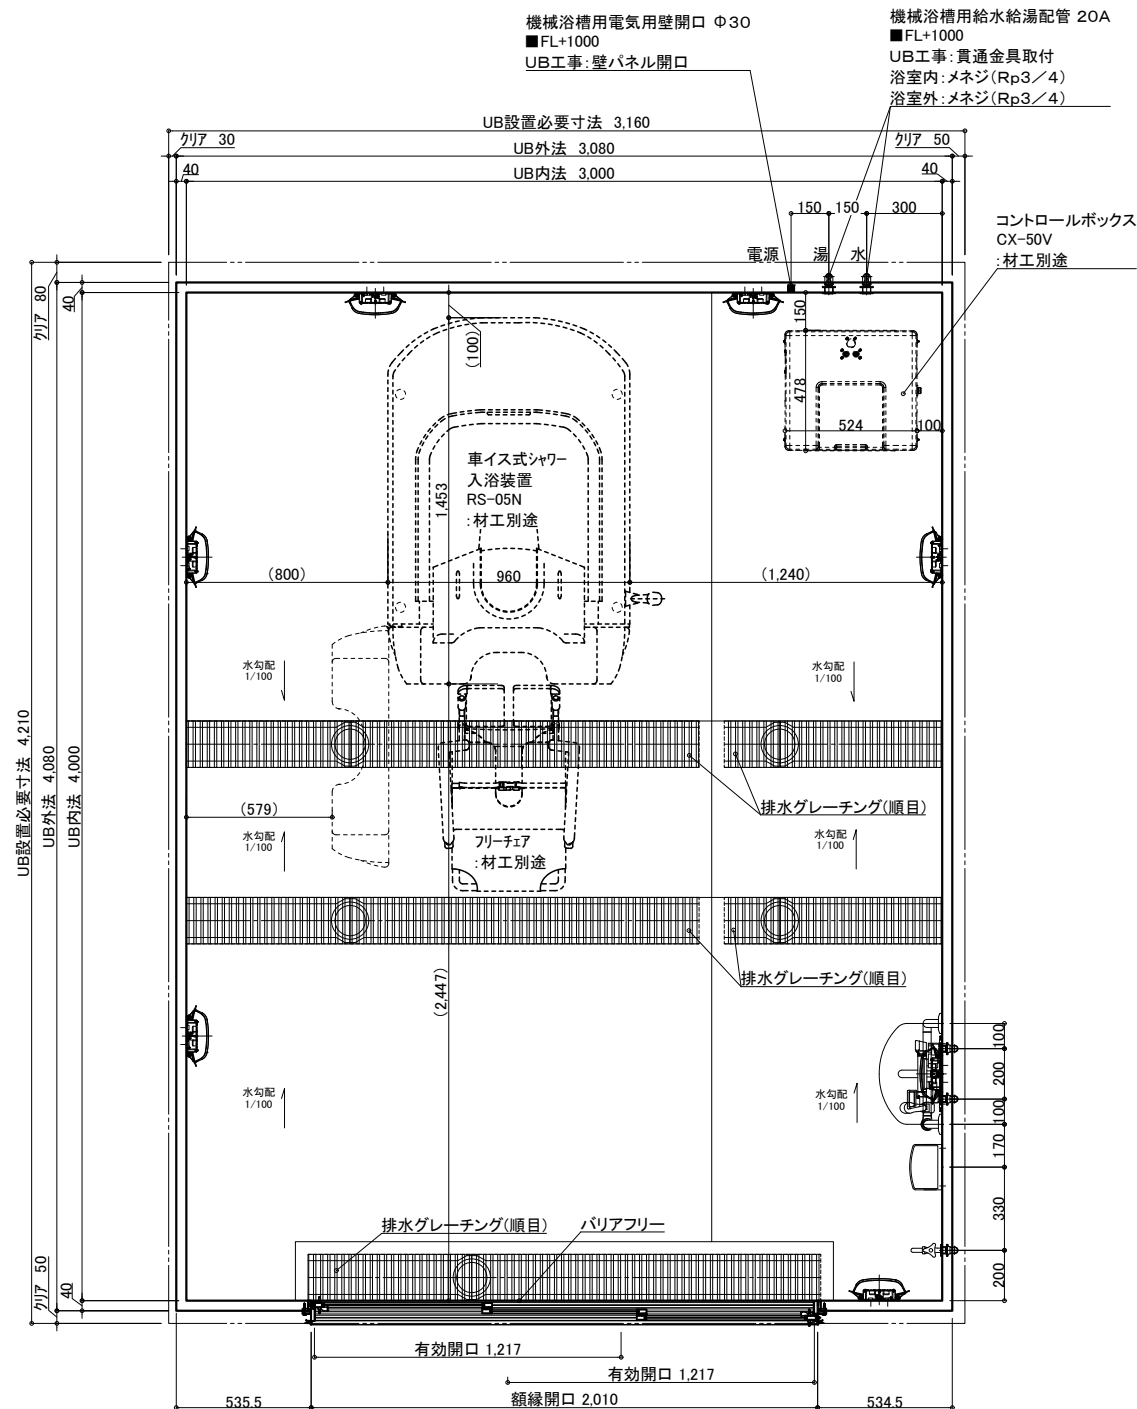

名 称		仕 様	カラー	数量	名 称		仕 様	カラー	数量
本	浴槽	機械浴槽(据置) (車一式シャワー入浴装置 RS-05N)		材工別途	本	手すり	U型 400*800	ホワイト	1
	壁	スタンダードパネル	エンボスアイボリー／エンボスピンク	スライドフック		樹脂製	ホワイト	1	
	床	FRP	メディアムグレー／ライトブラウン	樹脂加工窓枠		UB工事：壁パネル開口まで		*オプション	
	天井	フラット天井	オフホワイト	窓枠		フリー窓枠	ホワイト	*オプション	
体	ドア	3枚引き戸 (両開き)有効開口:1,217mm	シルキーホワイト	1	給排水	水栓金具	洗い場水栓：サモスイッチシャワー シャワーホース 2m	1	
	収納	4錠棚	—	2			断熱カバー		1
	照明	LED薄型照明	—	7			単水栓		1
	洗面置き台	樹脂製		1			13A Rp1/2メネジ止め		3
	鏡	防曇ミラー300*700*15		1			20A Rp3/4メネジ止め		2
							排水管	塩ビ管 VP50	
					換気扇	UB工事：天井パネル開口まで		*オプション	

介護システムバス
ゆとりけあ
3000X
ダイワ化成株式会社

— ご手配時の注意事項


- ◎仕様をご確認の上、受領印と日付の記入をお願いします。
- ◎ご発注後の仕様変更につきましては、追加費用の発生となります。
- ◎上記に伴い、納期も変更になりますのでご注意ください。

—受領印—



縮尺 1/30 (A3)

製品図
図名 SYK-3040C-ML
図番 U900 K301(RS)ML(1)
U22 A -1 (1)

物件名:

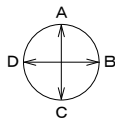

展開方向

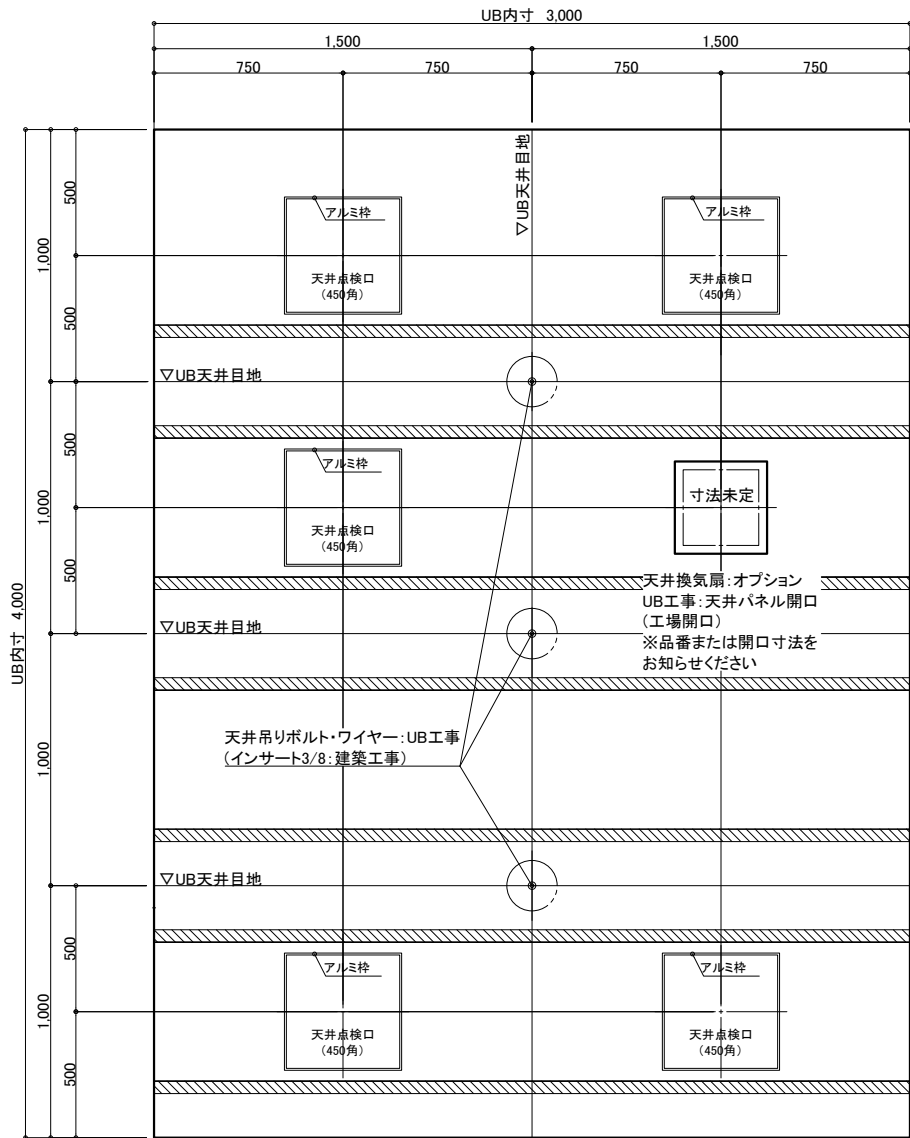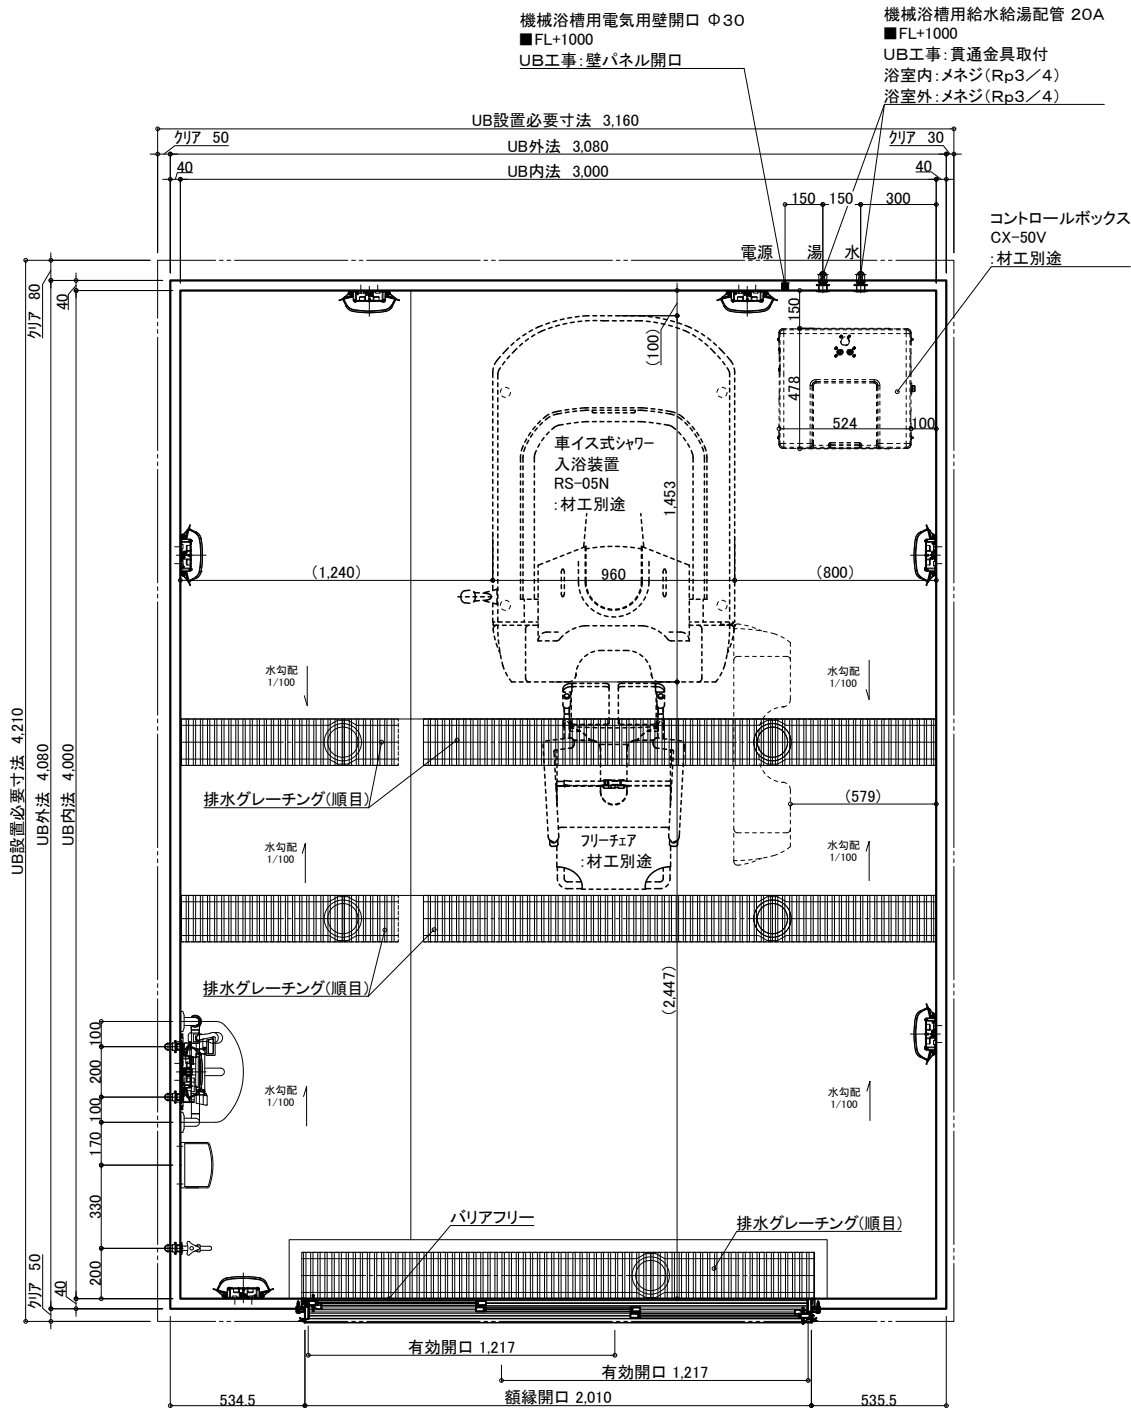

天井伏図

名称	仕様	カラー	数量	名称	仕様	カラー	数量
本体	浴槽	機械浴槽(据置) (車イス式シャワー入浴装置 RS-05N)	材工別途	本体	手すり	U型 400*800	1
	壁	スタンダードパネル	エンボスアイボリー/エンボスピンク		スライドバック	樹脂製	1
	床	FRP	ミディアムグレー/ライトブラウン		ナースコール加工窓枠	UB工事:壁パネル開口まで	*オプション
	天井	フラット天井	オフホワイト		窓枠	フリース窓枠	ホワイト
	ドア	3枚引き戸(両開き)有効開口:1,217mm	シルキーホワイト		洗い場水栓	サーモスイッチシャワー シャワーホース 2m	1
付帯	収納	化粧棚	—	給	水栓金具	断熱カバー	1
	照明	LED薄型照明	—	排	水栓	単水栓	1
	洗面置き台	樹脂製	—	給	水	13A Rp1/2メネジ止め	3
	鏡	防湿ミラー300*700*15	—	給	水	20A Rp3/4メネジ止め	2
				排	水	塩ビ管 VP50	—
				換	気	換気扇	UB工事:天井パネル開口まで

物件名:

ご手配時の注意事項




受領印

介護システムバス
ゆとりけあ
3000X
ダイワ化成株式会社

◎仕様をご確認の上、受領印と日付の記入をお願いします。
◎ご発注後の仕様変更につきましては、追加費用の発生となります。
◎上記に伴い、納期も変更になりますのでご注意ください。

縮尺 1/30 (A3)
日付 2024.02.22

製品図
図名 SYK-3040C-MR
図番 U900 K301(RS)MR1)
U22_A_-1 (1)

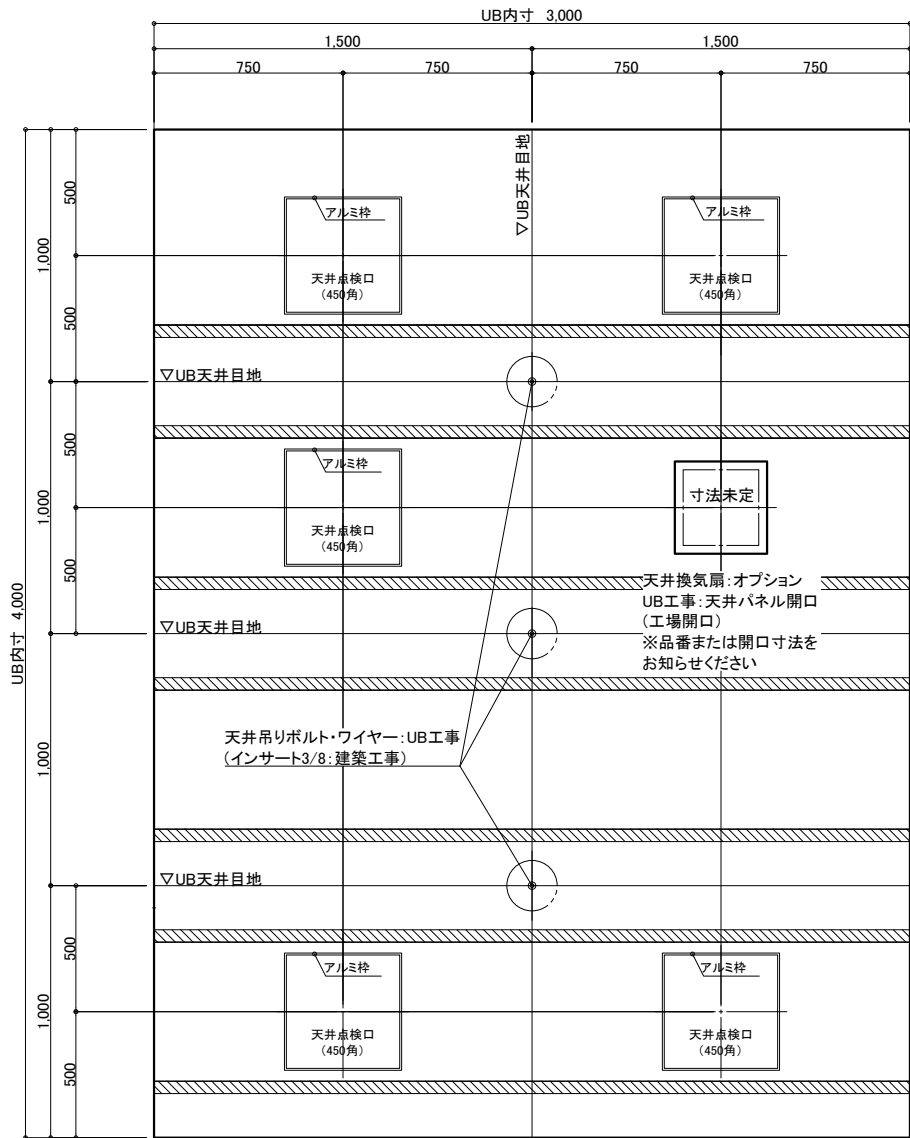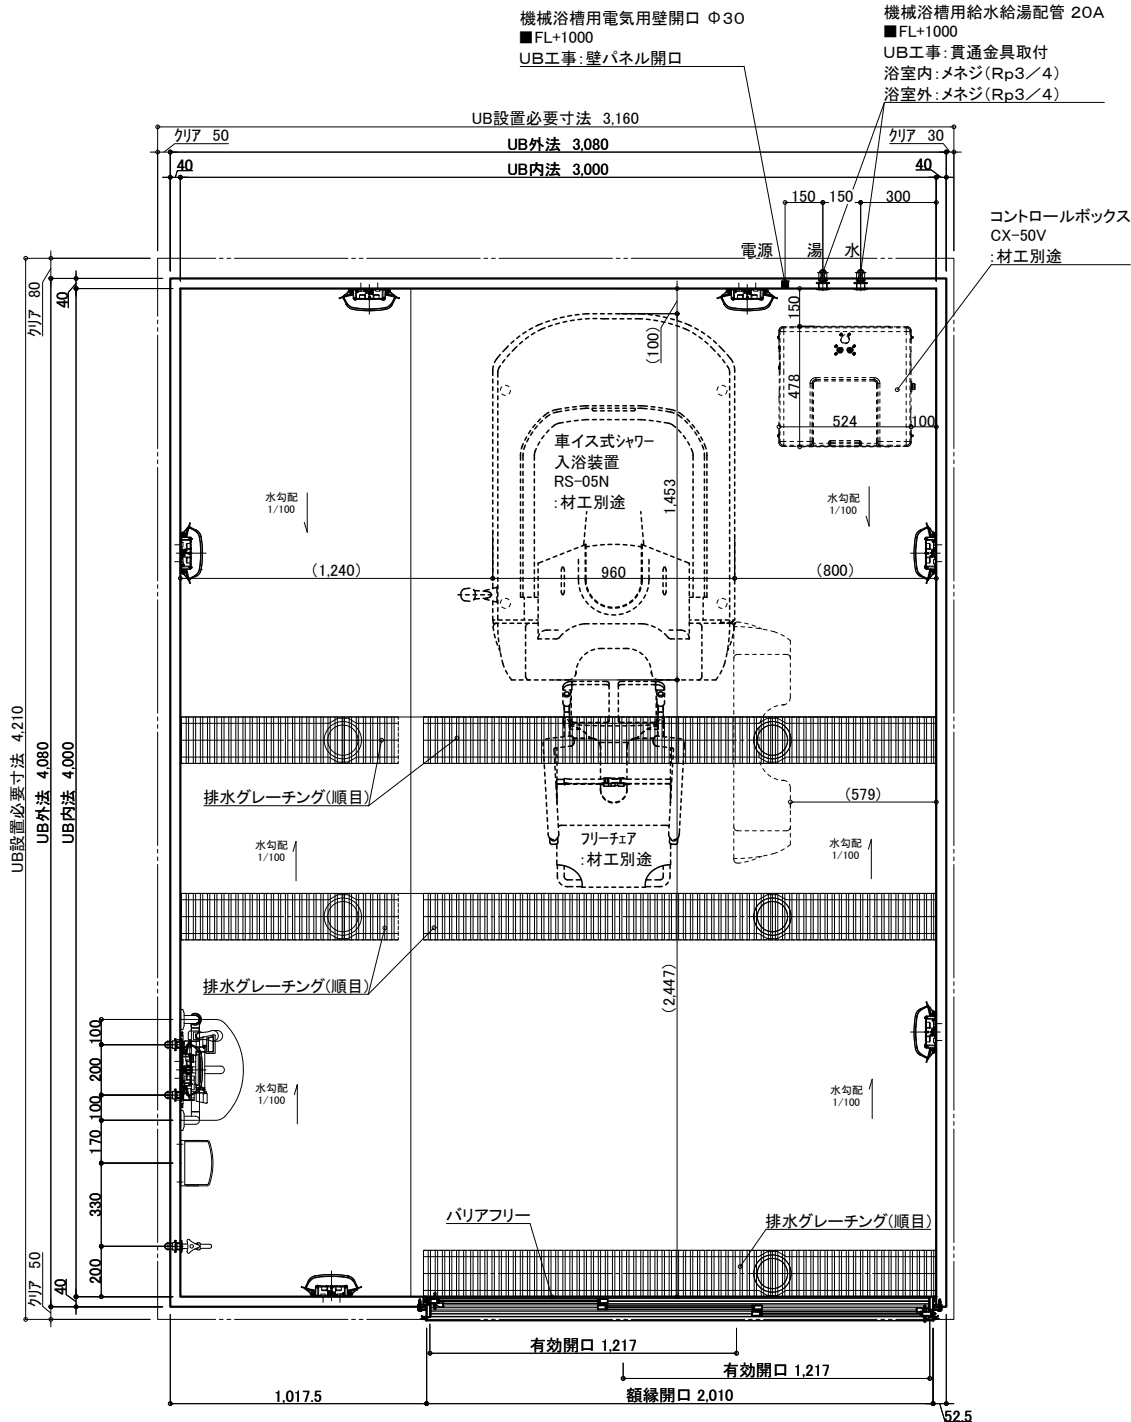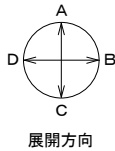

天井伏図

名称	仕様	カラー	数量	名称	仕様	カラー	数量
本体	浴槽	機械浴槽(据置) (車イス式シャワー入浴装置 RS-05N)	材工別途	本体	手すり	U型 400*800	1
	壁	スタンダードパネル	エンボスアイボリー/エンボスピンク		スライドバック	樹脂製	1
	床	FRP	メディアムグレー/ライトブラウン		ナースコール加工	UB工事:壁パネル開口まで	*オプション
	天井	フラット天井	オフホワイト		窓枠	フリース窓枠	ホワイ
	ドア	3枚引き戸(両開き)有効開口:1,217mm	シルキーホワイト		洗い場水栓	サーモスイッチシャワー シャワーホース 2m	1
体	収納	化粧棚	—	給	水栓金具	断熱カバー	1
	照明	LED薄型照明	—	排	水栓	単水栓	1
	洗面置き台	樹脂製	—	給	水	13A Rp1/2メネジ止め	3
	鏡	防湿ミラー300*700*15	—	水	給水・給湯管	20A Rp3/4メネジ止め	2
				排水	排水管	塩ビ管 VP50	1
				換気扇	UB工事:天井パネル開口まで		*オプション

物件名:

ご手配時の注意事項

受領印

介護システムバス
ゆとりけあ
3000X
ダイワ化成株式会社

◎仕様をご確認の上、受領印と日付の記入をお願いします。
◎ご発注後の仕様変更につきましては、追加費用の発生となります。
◎上記に伴い、納期も変更になりますのでご注意ください。

縮尺 1/30 (A3)

日付 2024.02.22



製品図

図名 SYK-3040C-R

U900 K301(RS)R(1)

図番 U22_A_-1 (1)