

天井伏図

物件名: _____

名 称	仕 様	カラー	数量	名 称	仕 様	カラー	数量
本 体	浴槽	機械浴槽(ベティタブ HK-707) (据置)		手すり	U型 400*800	ホワイト	1
	壁	スタンダードパネル		スライドフック	樹脂製	ホワイト	1
	床	FRP		ナースコール加工	UB工事: 壁パネル開口まで	*オプション	
	天井	フラット天井		窓枠	フリー窓枠	ホワイト	*オプション
	ドア	3枚引き戸(両開き)有効開口: 1,217mm		洗い場水栓: サーマスイッチシャワーシャワーホース 2m			1
	収納	化粧棚	—	浴槽用水栓: 壁付サーモ水栓 (S/H: 170) シャワーホース 2.5m		*オプション	
	照明	LED薄型照明	—	断熱カバー		1	*オプション(+1)
	洗面置き台	樹脂製	—	単水栓		1	
	鏡	防湿ミラー300*700*15	—	給水・給湯管	13A Rp1/2メネジ止め	3	*オプション(+2)
				排水管	塩ビ管 VP50		
				換気扇	UB工事: 天井パネル開口まで		*オプション

介護システムバス
ゆとりけあ
3000X
ダイワ化成株式会社




ご手配時の注意事項

- ◎仕様をご確認の上、受領印と日付の記入をお願いします。
- ◎ご発注後の仕様変更につきましては、追加費用の発生となります。
- ◎上記に伴い、納期も変更になりますのでご注意ください。

受領印

縮尺 1/30 (A3)
日付 2023.11.17

製品図
図名 SYK-3040C-L
U900 K301(P1)L (1)
図番 U22_A_-1 (1)

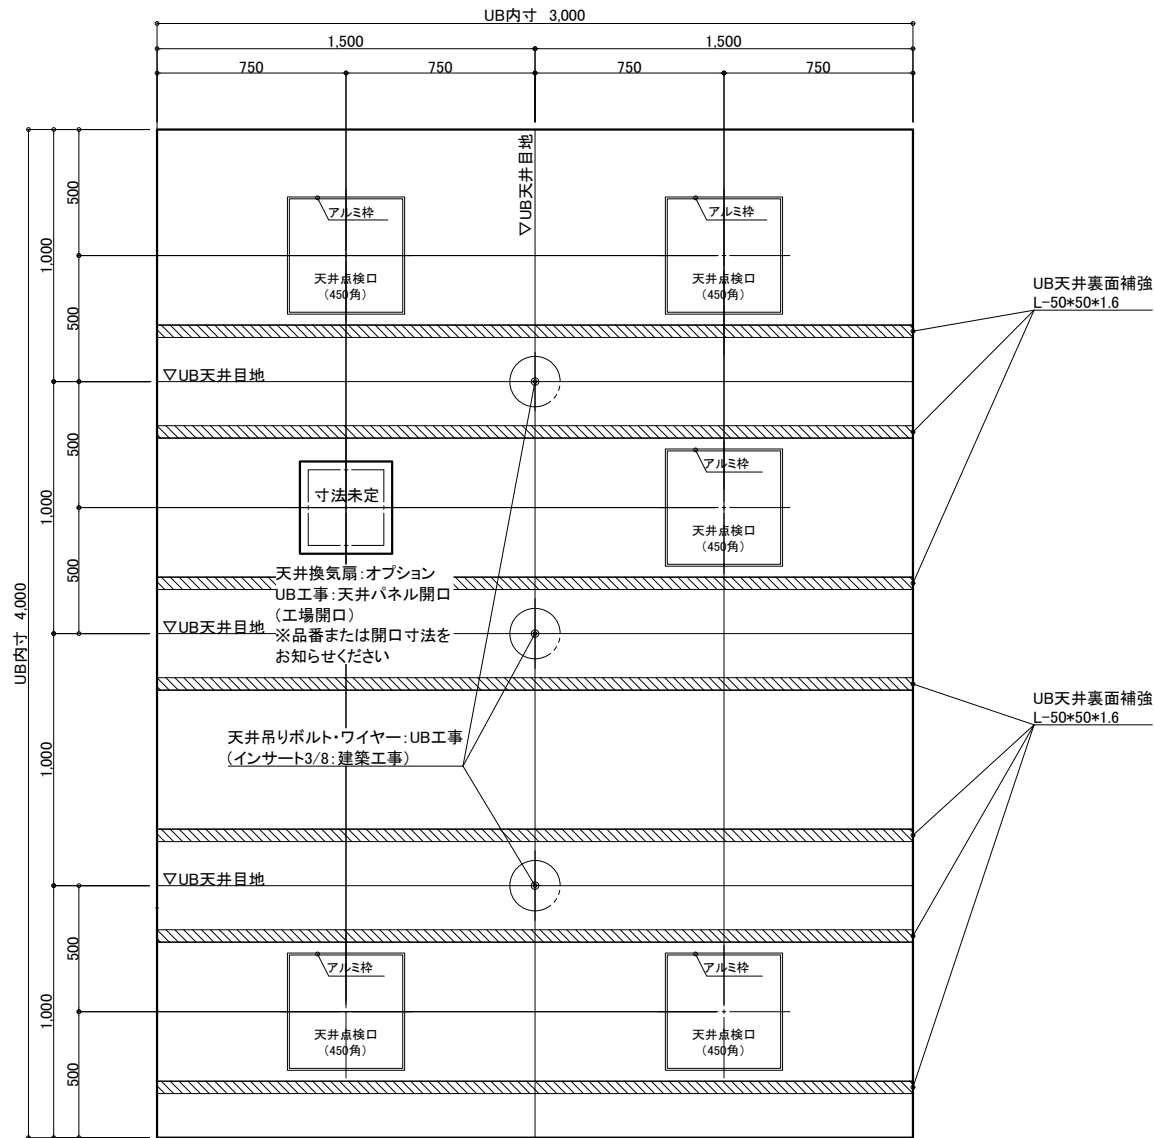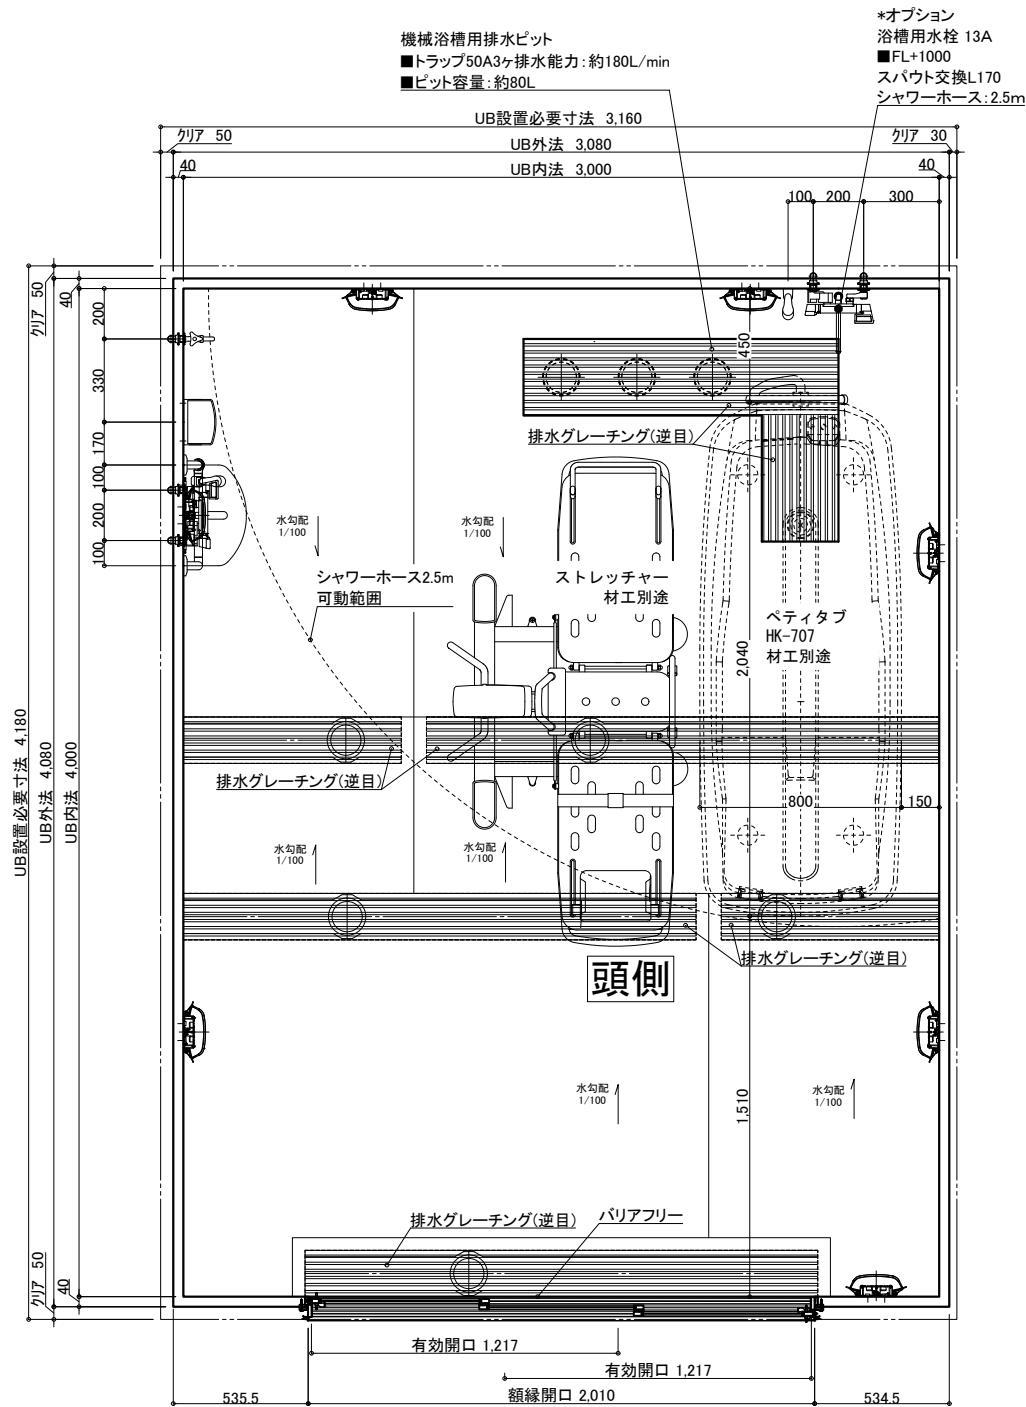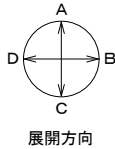

天井伏図

名 称	仕 様	カラー	数量	名 称	仕 様	カラー	数量
本	浴槽	機械浴槽(ベティタブ HK-707) (据置)	材工別途	本	手すり	U型 400*800	1
	壁	スタンダードパネル	エンボスアイボリー／エンボスピンク		スライドフック	樹脂製	1
	床	FRP	ミディアムグレー／ライトブラウン		ナースコール加工	UB工事: 壁パネル開口まで	*オプション
	天井	フラット天井	オフホワイト		窓枠	フリー窓枠	ホワイト
	ドア	3枚引き戸(両開き)有効開口: 1,217mm	シルキーホワイト		洗い場水栓	サーモスイッチシャワー シャワーホース 2m	1
体	収納	化粧棚	—	給排水	浴槽用水栓	壁付サーモ水栓 (S/H: 170) シャワーホース 2.5m	*オプション
	照明	LED薄型照明	—		断熱カバー	1	*オプション(+1)
	洗面置き台	樹脂製	—		単水栓	1	1
	鏡	防湿ミラー300*700*15	1		給水・給湯管	13A Rp1/2メネジ止め	3
					排水管	塩ビ管 VP50	
					換気扇	UB工事: 天井パネル開口まで	*オプション

物件名:

ご手配時の注意事項




受領印

介護システムバス
ゆとりけあ
3000X
ダイワ化成株式会社

◎仕様をご確認の上、受領印と日付の記入をお願いします。
◎ご発注後の仕様変更につきましては、追加費用の発生となります。
◎上記に伴い、納期も変更になりますのでご注意ください。

縮尺 1/30 (A3)
日付 2023.11.17

製品図
図名 SYK-3040C-ML
図番 U900 K301(P1)ML(1)
U22_A_-1 (1)

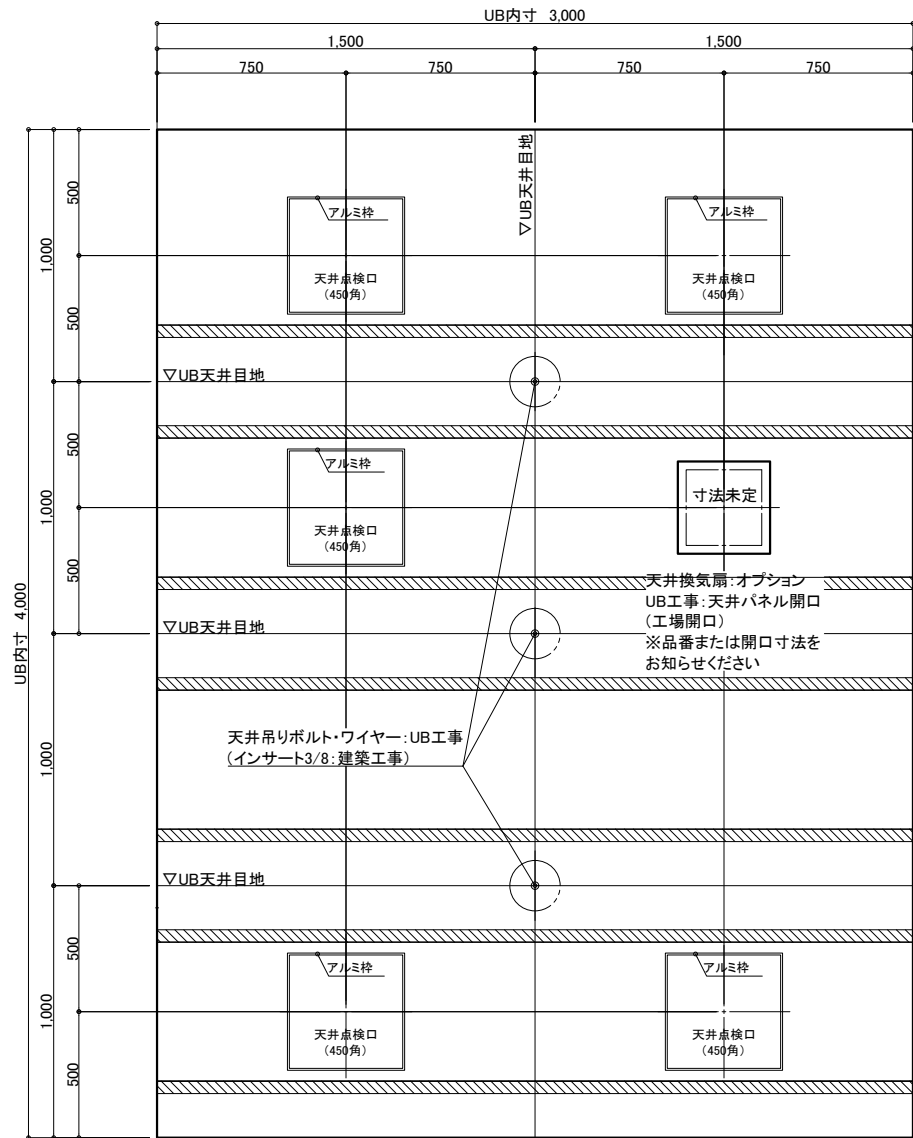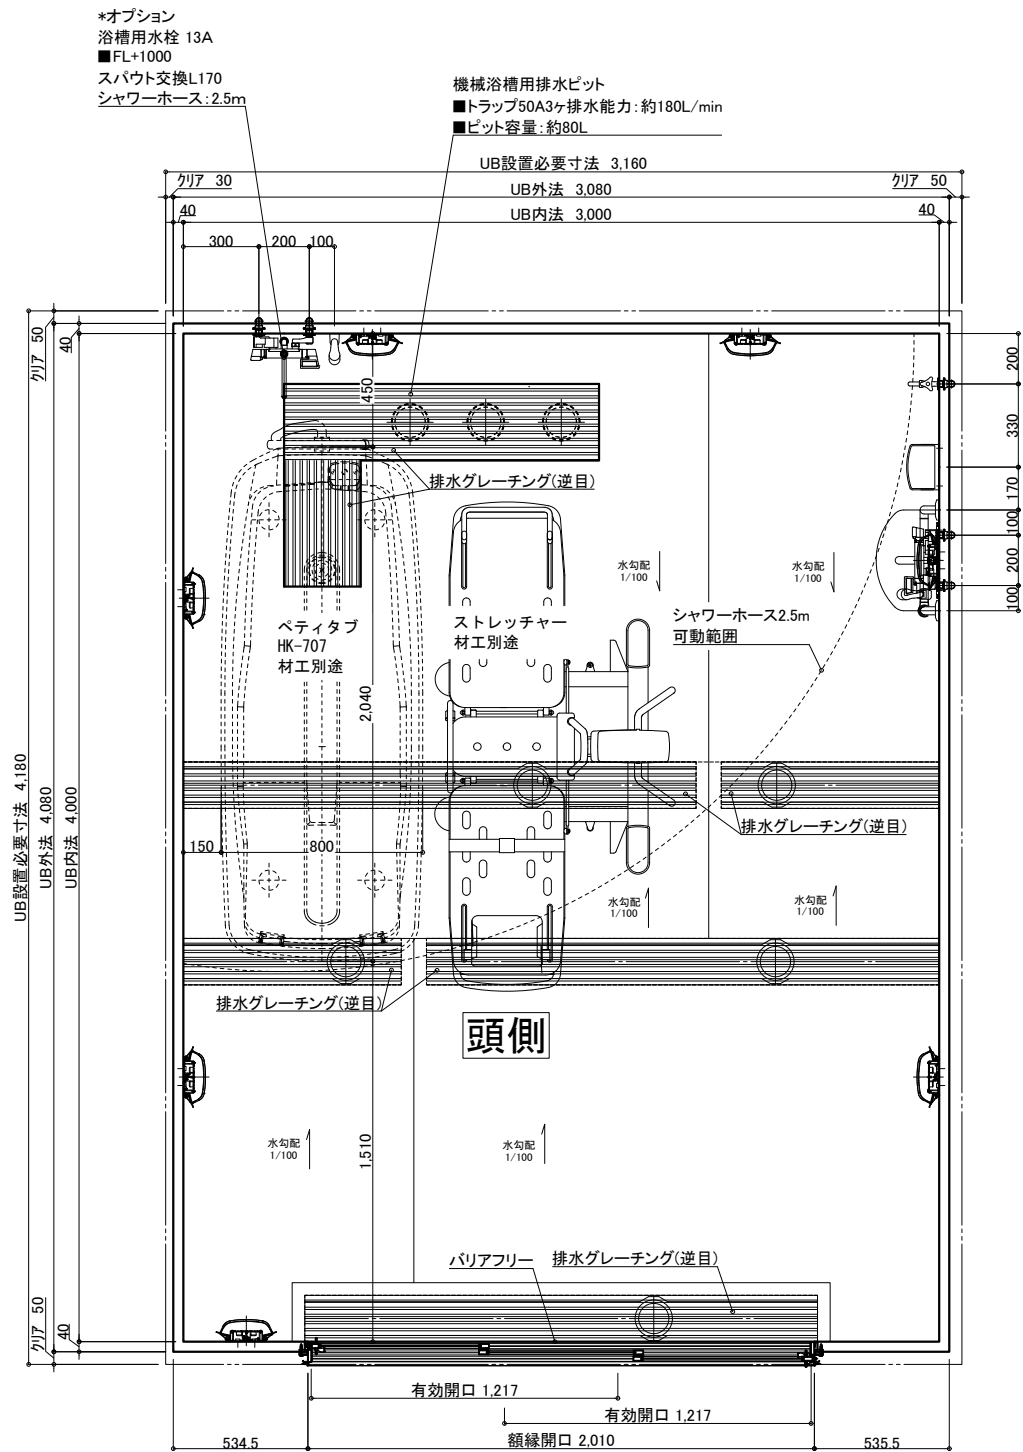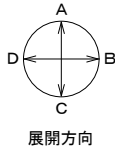

天井伏図

名 称				仕 様				カラー				数量			
本 体	浴槽	機械浴槽(ベティタブ HK-707) (据置)			材工別途										
	壁	スタンダードパネル			エンボスアイボリー／エンボスピンク										
	床	FRP			ミディアムグレー／ライトブラウン										
	天井	フラット天井			オフホワイト										
	ドア	3枚引き戸(両開き)有効開口:1,217mm			シルキーホワイト		1								
	収納	化粧棚			—		2								
	照明	LED薄型照明			—		7								
	洗面置き台	樹脂製			—		1								
	鏡	防湿ミラー300*700*15			—		1								
本 体	手すり	U型 400*800			ホワイト		1								
	スライドフック	樹脂製			ホワイト		1								
	ナースコール加工	UB工事:壁パネル開口まで			*オプション										
	窓枠	フリー窓枠			ホワイト		*オプション								
	洗い場水栓	サーモスイッチシャワーシャワーホース 2m					1								
	浴槽用水栓	壁付サーモ水栓 (Sハウト170) シャワーホース 2.5m			*オプション										
	断熱カバー				*オプション(+1)		1								
	単水栓						1								
	給水・給湯管	13A Rp1/2メネジ止め					3								
	排水管	塩ビ管 VP50													
本 体	換気扇	UB工事:天井パネル開口まで			*オプション										
本 体															

物件名:

ご手配時の注意事項




受領印

介護システムバス
ゆとりけあ
3000X
ダイワ化成株式会社

◎仕様をご確認の上、受領印と日付の記入をお願いします。
◎ご発注後の仕様変更につきましては、追加費用の発生となります。
◎上記に伴い、納期も変更になりますのでご注意ください。

縮尺 1/30 (A3)
日付 2023.11.17

製品図
図名 SYK-3040C-MR
図番 U900 K301(P1)MR(1)
U22_A__-1 (1)

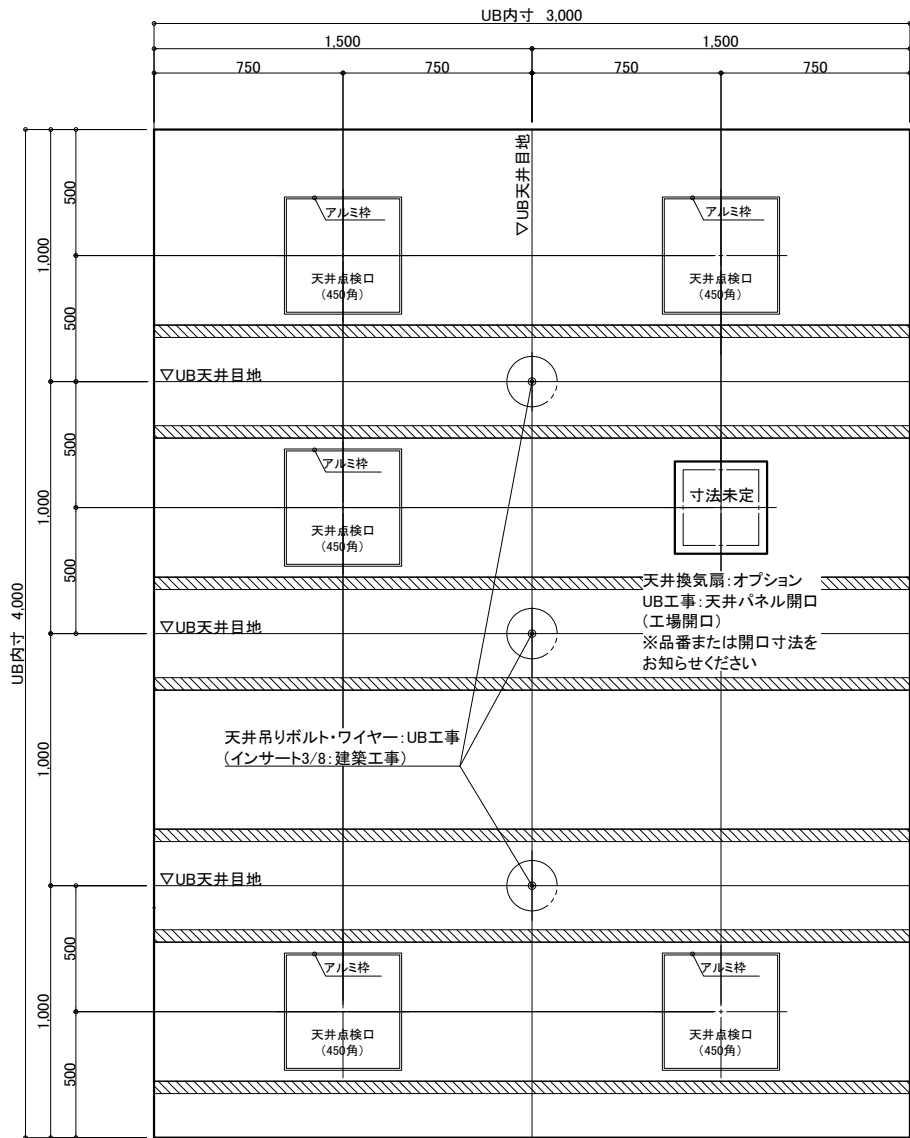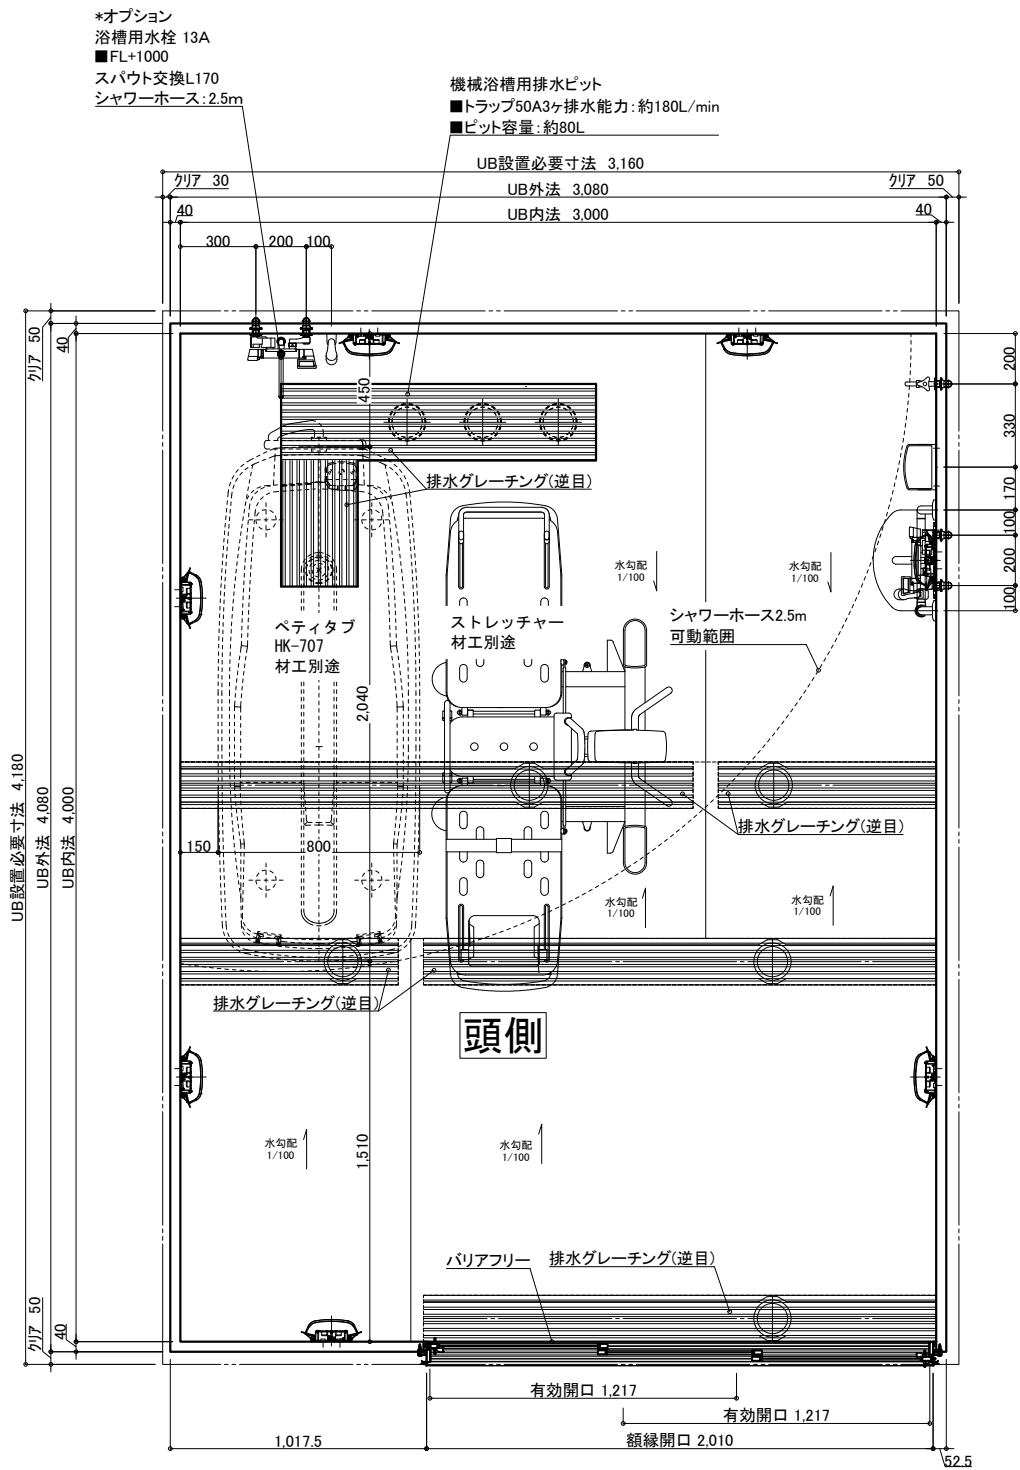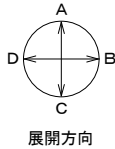

天井伏図

	名 称	仕 様	カラー	数量		名 称	仕 様	カラー	数量	
本 体	浴槽	機械浴槽(ベティタブ HK-707) (据置)		材工別途	本 体	手すり	U型 400*800	ホワイト	1	
						スライドフック	樹脂製	ホワイト	1	
	壁	スタンダードパネル	エンボスアイボリー／エンボスピンク			ナースコール加工	UB工事：壁パネル開口まで		*オプション	
	床	FRP	ミディアムグレー／ライトブラウン			窓枠	フリー窓枠	ホワイト	*オプション	
	天井	フラット天井	オフホワイト		給 水 配 水	水栓金具	洗い場水栓：サーモスイッチシャワー シャワーホース 2m		1	
	ドア	3枚引き戸(両開き)有効開口：1,217mm	シルキーホワイト	1			浴槽用水栓：壁付サーモ水栓(スバウト170) シャワーホース 2.5m		*オプション	
	収納	化粧棚	—	2			断熱カバー		1	*オプション(+1)
	照明	LED薄型照明	—	7			単水栓		1	
	体	洗面置き台	樹脂製			水	給水・給湯管	13A Rp1/2メネジ止め	3	*オプション(+2)
		鏡	防湿ミラー300*700*15		1		排水管	塩ビ管 VP50		
					換気扇	UB工事：天井パネル開口まで		*オプション		

物件名:

ご手配時の注意事項

受領印

介 護 シ ス テ ム バ ス
ゆとりけあ
3000X
ダイワ化成株式会社

◎仕様をご確認の上、受領印と日付の記入をお願いします。
◎ご発注後の仕様変更につきましては、追加費用の発生となります。
◎上記に伴い、納期も変更になりますのでご注意ください。

縮尺 1/30 (A3)
日付 2023.11.17

製品図
図名 SYK-3040C-R
U900 K301(P1)R(1)
図番 U22_A__-1 (1)