


バスタブ(HB-210)専用の排水ビットは
設けておりません。
中央ビットまでホース接続となります。
ご確認ください。

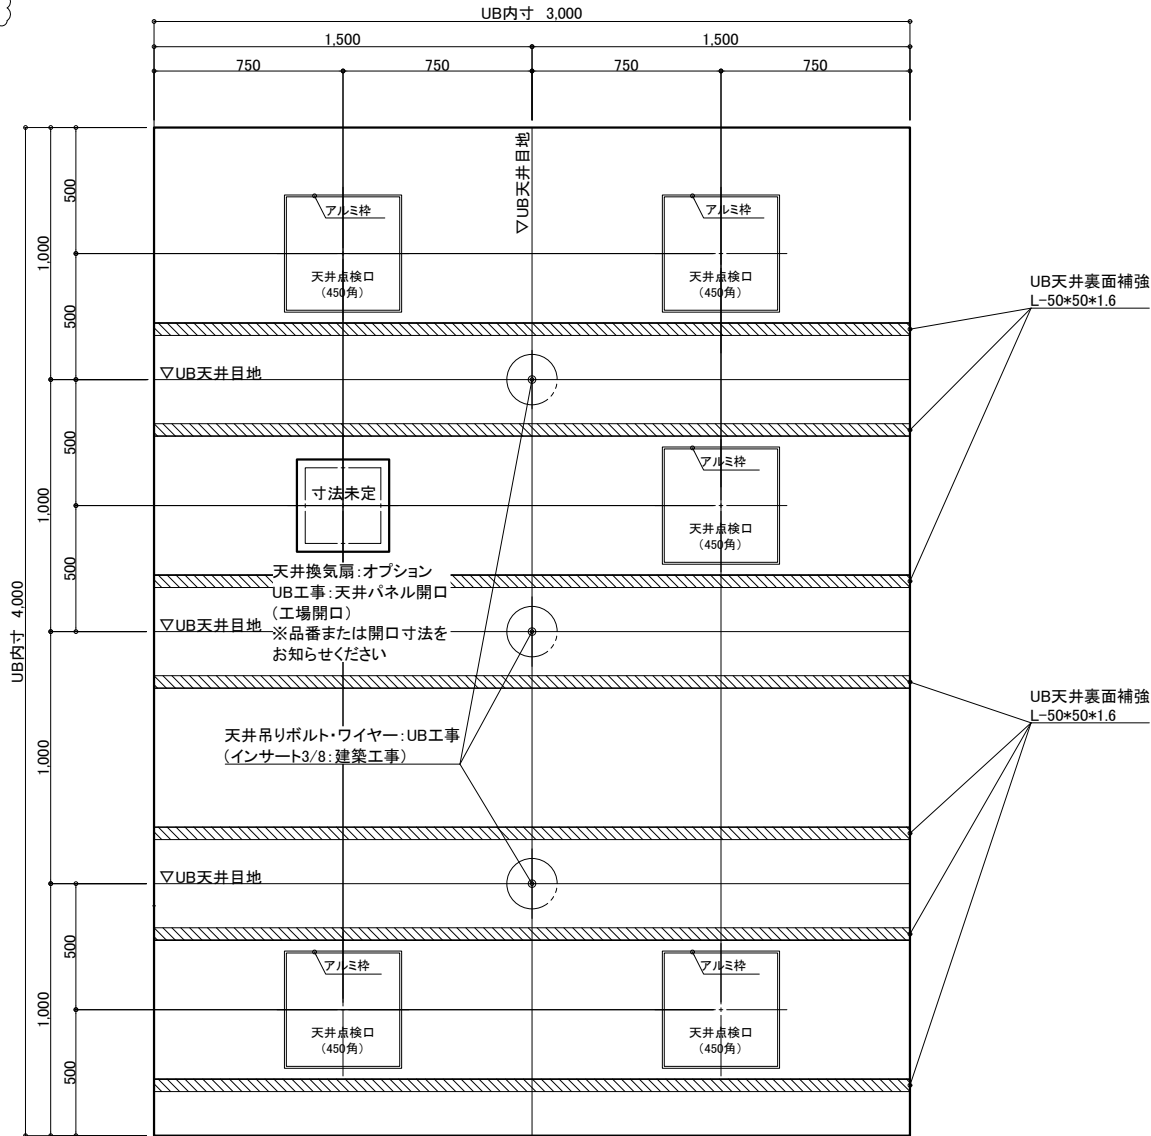

天井伏図

| 名 称 | 仕 様 | カラー | 数量 | 名 称 | 仕 様 | カラー | 数量 |
|-----|-------|--------------------------------|------|-------|----------------|------------------------------|------------|
| 本 体 | 浴槽 | 機械浴槽(バスタブ バスタブ HB-210) (据置) | 材工別途 | 本 体 | 手すり | U型 400*800 | 1 |
| | 壁 | スタンダードパネル | | | スライドフック | 樹脂製 | 1 |
| | 床 | FRP | | | ナースコール加工 | UB工事:壁パネル開口まで | *オプション |
| | 天井 | フラット天井 | | | 窓枠 | フリー窓枠 | *オプション |
| | ドア | 3枚引き戸(両開き)有効開口:1,217mm | | 給 排 水 | 洗い場水栓 | サーモスイッチシャワー シャワーホース 2m(メタル調) | 1 |
| 体 | 収納 | 化粧棚 | 2 | | 浴槽用水栓 | サーモスイッチシャワー シャワーホース 3m(シルバー) | *オプション |
| | 照明 | LED薄型照明 | 7 | | 断熱カバー | 単水栓 | 1 |
| | 洗面置き台 | 樹脂製 | 1 | | 13A Rp1/2メネジ止め | | 3 |
| | 鏡 | 防湿ミラー300*700*15 | 1 | | 給水・給湯管 | 塩ビ管 VP50 | *オプション(+2) |
| | | | | 排水管 | 換気扇 | UB工事:天井パネル開口まで | *オプション |

物件名:

ご手配時の注意事項

受領印



介護システムバス
ゆとりけあ
3000X
ダイワ化成株式会社

◎仕様をご確認の上、受領印と日付の記入をお願いします。
◎ご発注後の仕様変更につきましては、追加費用の発生となります。
◎上記に伴い、納期も変更になりますのでご注意ください。


縮尺 1/30 (A3)
日付 2024.01.31



製品図
図名 SYK-3040C-L
U900 K301(H2)L(1)
図番 U22_A_-1 (1)

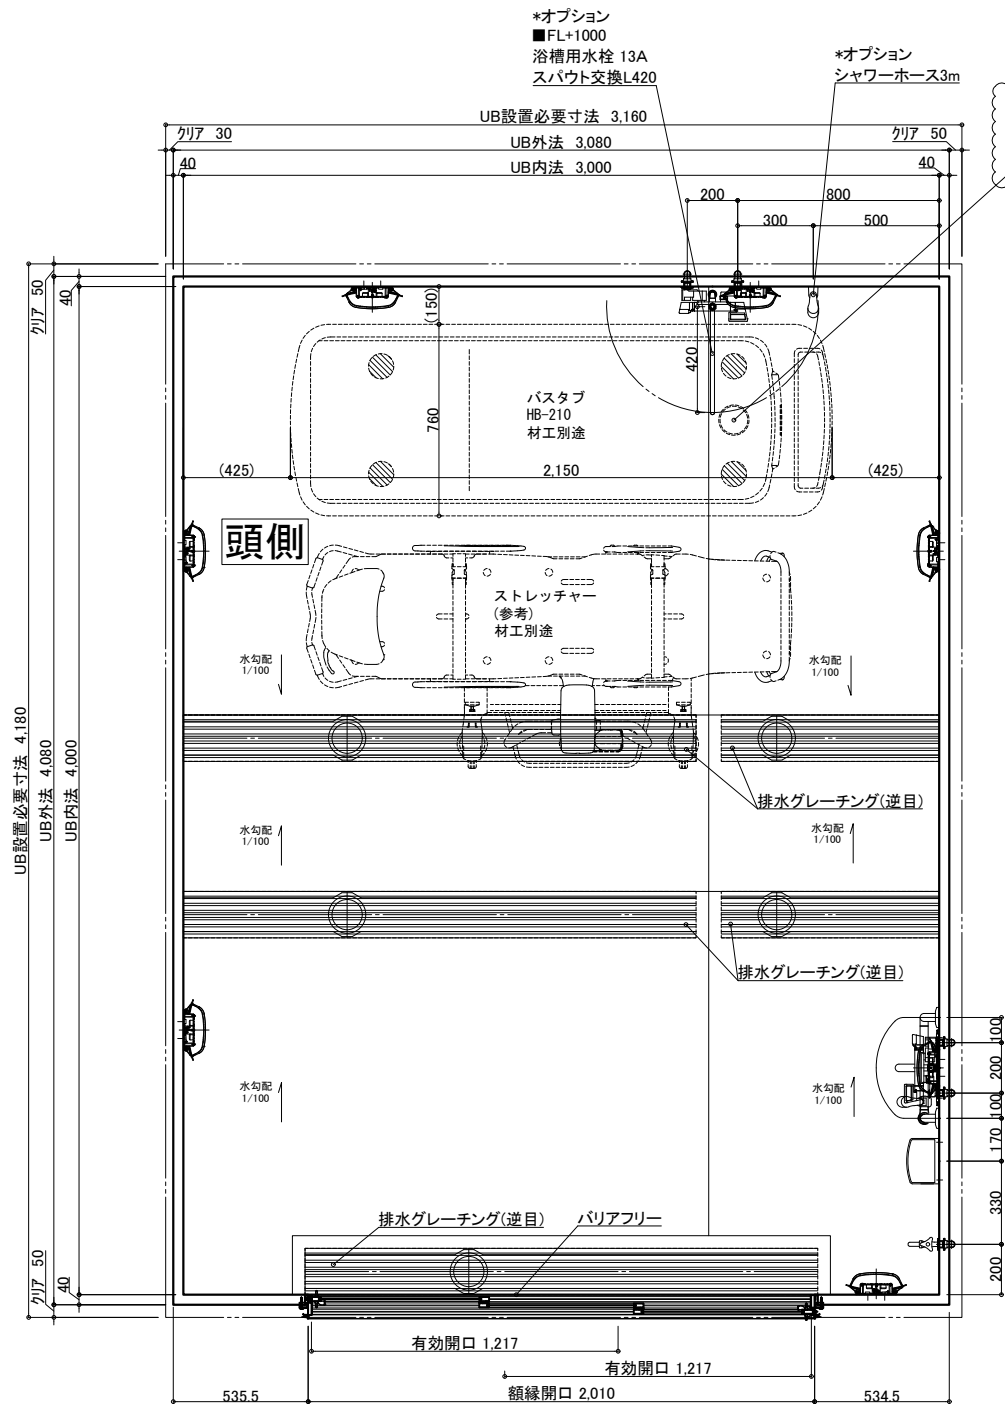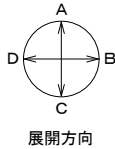

バスタブ(HB-210)専用の排水ビットは設けておりません。中央ビットまでホース接続となります。ご確認ください。

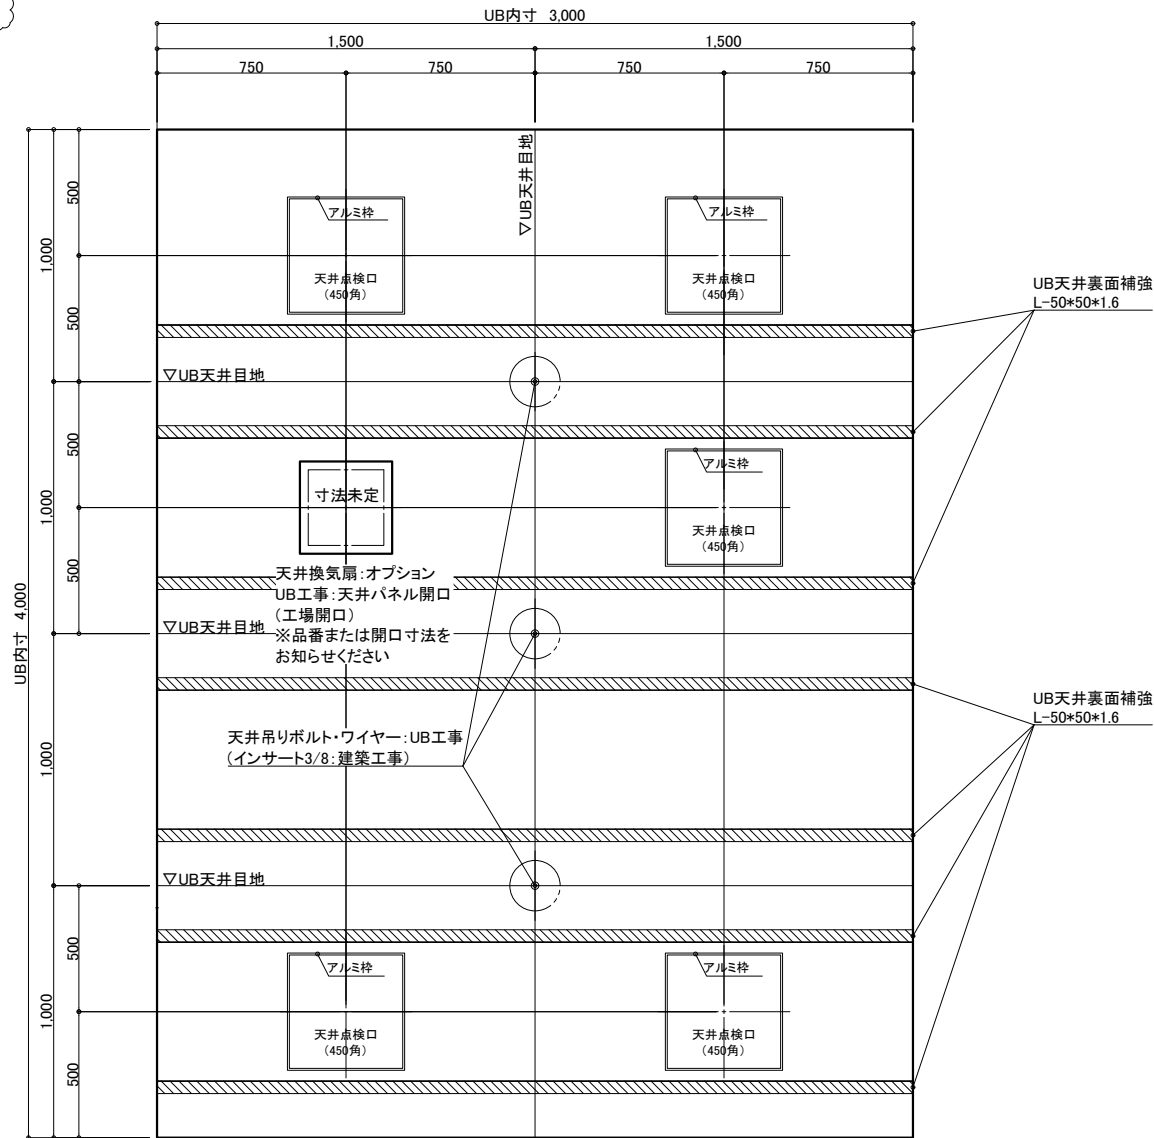

天井伏図

| 名 称 | 仕 様 | カラー | 数量 | 名 称 | 仕 様 | カラー | 数量 |
|-----|-------|--------------------------------|-------------------|-----|--------------------------------------|----------------|--------------|
| 本 体 | 浴槽 | 機械浴槽(バスタブ バスタブ HB-210) (据置) | 材工別途 | 本 体 | 手すり | U型 400*800 | 1 |
| | 壁 | スタンダードパネル | エンボスアイボリー／エンボスピンク | | スライドフック | 樹脂製 | 1 |
| | 床 | FRP | ミディアムグレー／ライトブラウン | | ナースコール加工 | UB工事: 壁パネル開口まで | *オプション |
| | 天井 | フラット天井 | オフホワイト | | 窓枠 | フリー窓枠 | *オプション |
| | ドア | 3枚引き戸(両開き)有効開口: 1,217mm | シルキーホワイト | 給 水 | 洗い場水栓: サーマスイッチシャワー シャワーホース 2m (メタル調) | | 1 |
| | 収納 | 化粧棚 | — | | 浴槽用水栓: サーマスイッチシャワー シャワーホース 3m (シルバー) | | *オプション |
| | 照明 | LED薄型照明 | — | | 断熱カバー | | 1 *オプション(+1) |
| | 洗面置き台 | 樹脂製 | | | 単水栓 | | 1 |
| | 鏡 | 防湿ミラー300*700*15 | | 水 | 給水・給湯管 | 13A Rp1/2メネジ止め | 3 *オプション(+2) |
| | | | | | 排水管 | 塩ビ管 VP50 | |
| | | | | 換気扇 | UB工事: 天井パネル開口まで | | *オプション |

物件名:

ご手配時の注意事項


受領印

介護システムバス
ゆとりけあ
3000X
ダイワ化成株式会社

◎仕様をご確認の上、受領印と日付の記入をお願いします。
◎ご発注後の仕様変更につきましては、追加費用の発生となります。
◎上記に伴い、納期も変更になりますのでご注意ください。



縮尺 1/30 (A3)
日付 2024.01.31

製品図
図名 SYK-3040C-ML
図番 U900 K301(H2)ML(1)
U22_A_-1 (1)

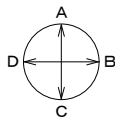

展開方向

バスタブ(HB-210)専用の排水ピットは
設けておりません。
中央ピットまでホース接続となります。
ご確認ください。

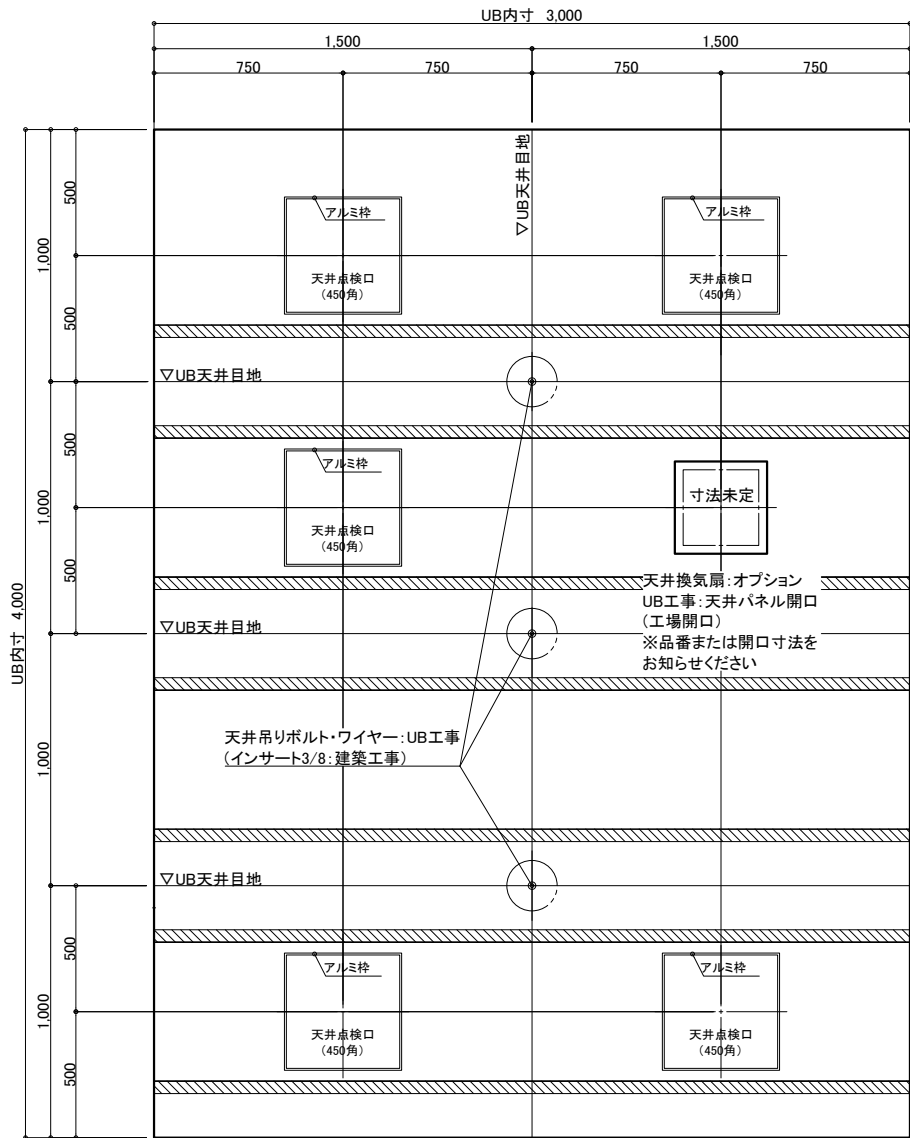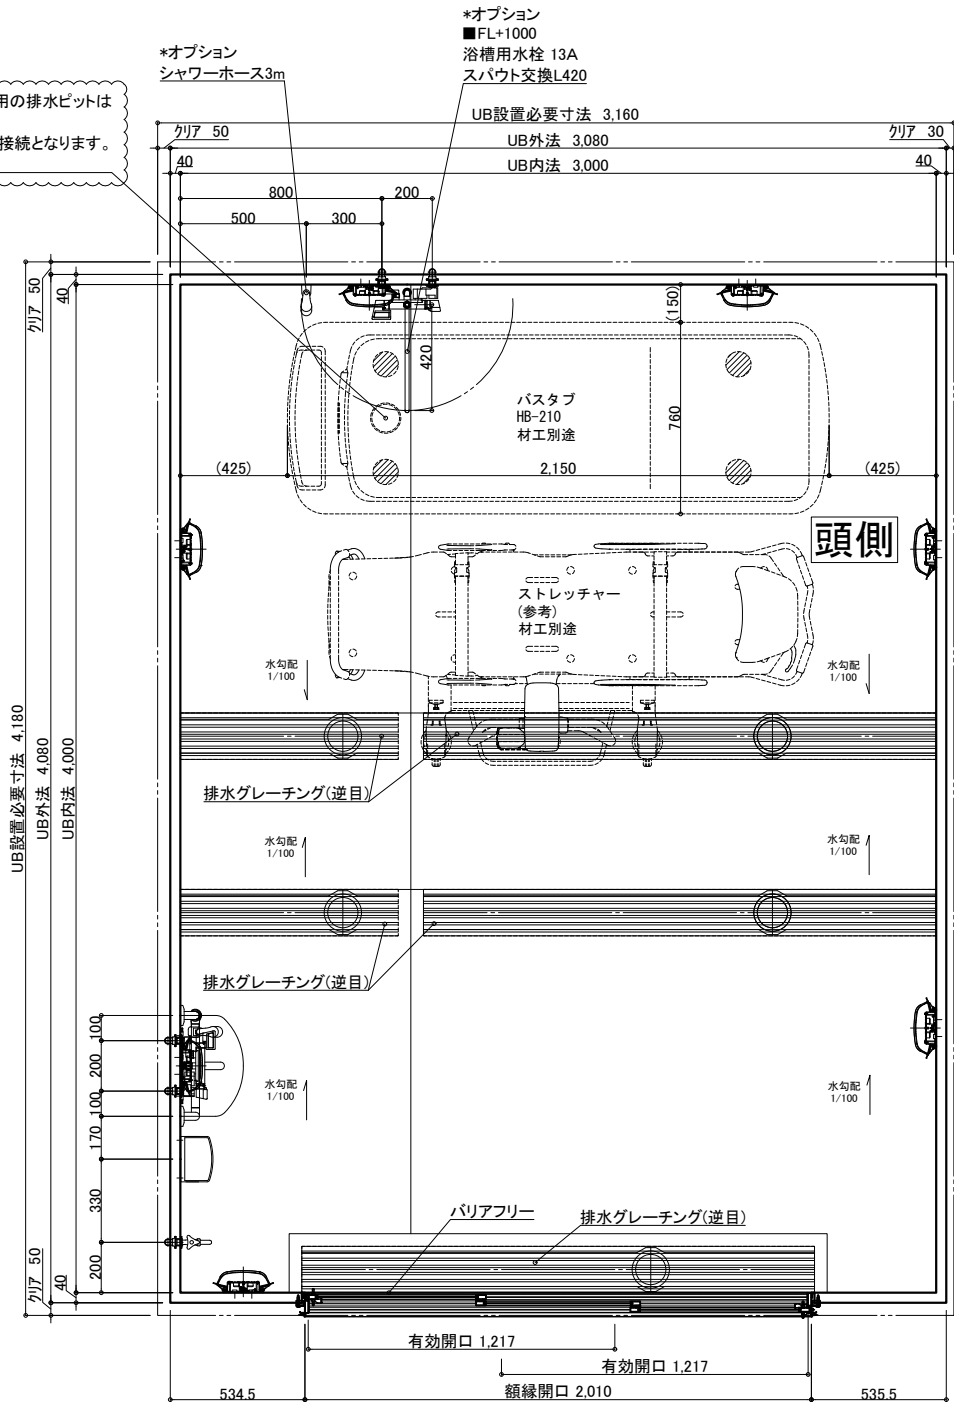

天井伏図

| 名 称 | 仕 様 | カラー | 数量 | 名 称 | 仕 様 | カラー | 数量 |
|-----|-------|--------------------------------|-------------------|-----|--------------------------------------|----------------|--------------|
| 本 体 | 浴槽 | 機械浴槽(バスタブ バスタブ HB-210) (据置) | 材工別途 | 本 体 | 手すり | U型 400*800 | 1 |
| | 壁 | スタンダードパネル | エンボスアイボリー／エンボスピンク | | スライドフック | 樹脂製 | 1 |
| | 床 | FRP | ミディアムグレー／ライトブラウン | | ナースコール加工 | UB工事: 壁パネル開口まで | *オプション |
| | 天井 | フラット天井 | オフホワイト | | 窓枠 | フリー窓枠 | *オプション |
| | ドア | 3枚引き戸(両開き)有効開口: 1,217mm | シルキーホワイト | 給 水 | 洗い場水栓: サーマスイッチシャワー シャワーホース 2m (メタル調) | | 1 |
| | 収納 | 化粧棚 | — | | 浴槽用水栓: サーマスイッチシャワー シャワーホース 3m (シルバー) | | *オプション |
| | 照明 | LED薄型照明 | — | | 断熱カバー | | 1 *オプション(+1) |
| | 洗面置き台 | 樹脂製 | | | 単水栓 | | 1 |
| | 鏡 | 防湿ミラー300*700*15 | | 水 | 給水・給湯管 | 13A Rp1/2メネジ止め | 3 *オプション(+2) |
| | | | | | 排水管 | 塩ビ管 VP50 | |
| | | | | 換気扇 | UB工事: 天井パネル開口まで | | *オプション |

物件名:

ご手配時の注意事項


受領印

介護システムバス
ゆとりけあ
3000X
ダイワ化成株式会社

◎仕様をご確認の上、受領印と日付の記入をお願いします。
◎ご発注後の仕様変更につきましては、追加費用の発生となります。
◎上記に伴い、納期も変更になりますのでご注意ください。



縮尺 1/30 (A3)
日付 2024.01.31

製品図
図名 SYK-3040C-MR
U900 K301(H2)MR(1)
図番 U22_A__-1 (1)

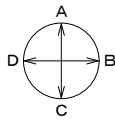

展開方向

バスタブ(HB-210)専用の排水ピットは
設けておりません。
中央ピットまでホース接続となります。
ご確認ください。

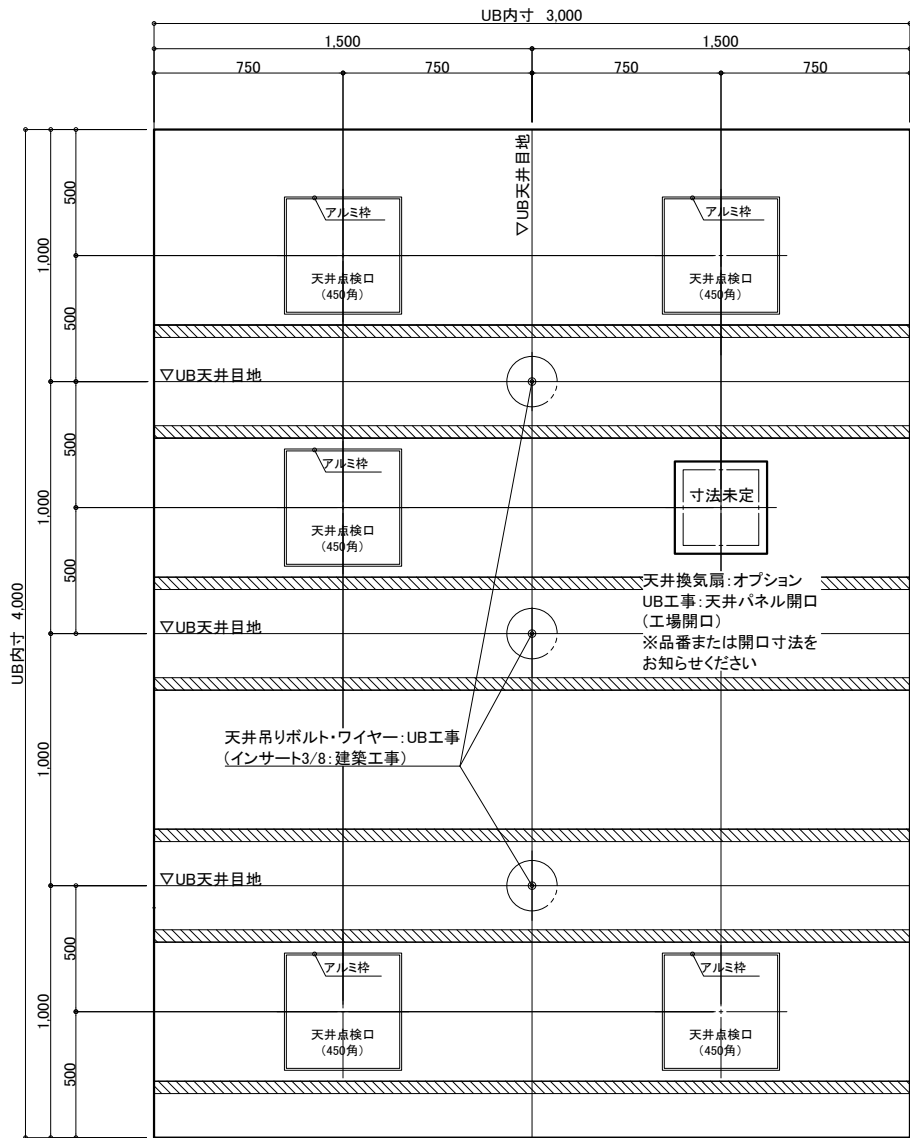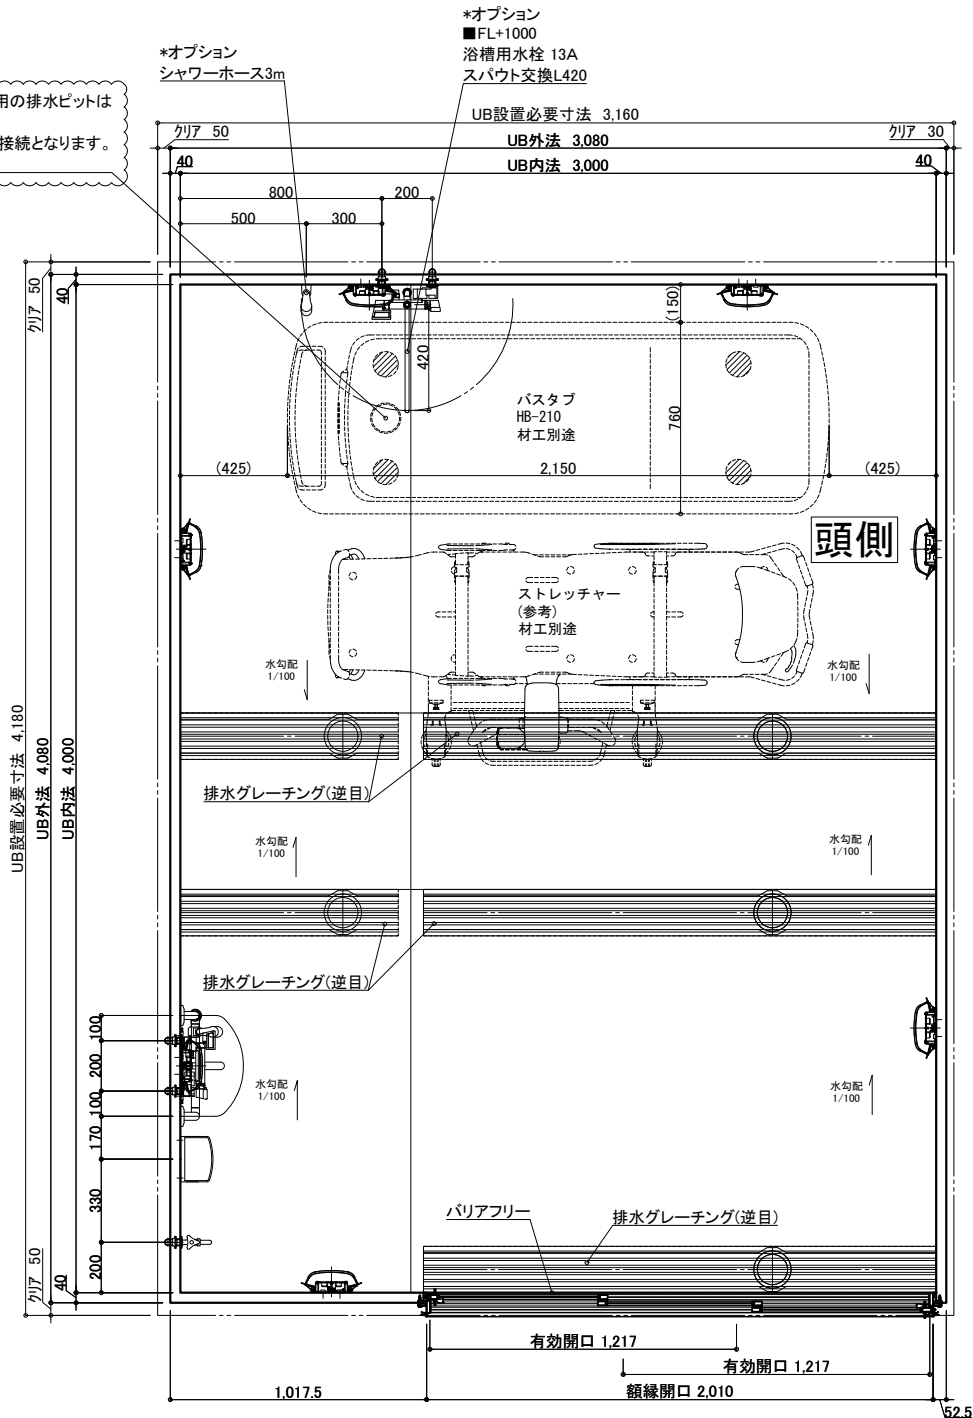

天井伏図

| 名 称 | 仕 様 | カラー | 数量 | 名 称 | 仕 様 | カラー | 数量 |
|-----|-------|--------------------------------|------|-------|--------------------------------------|----------------|--------------|
| 本 体 | 浴槽 | 機械浴槽(バスタブ バスタブ HB-210) (据置) | 材工別途 | 本 体 | 手すり | U型 400*800 | 1 |
| | 壁 | スタンダードパネル | | | スライドフック | 樹脂製 | 1 |
| | 床 | FRP | | | ナースコール加工 | UB工事: 壁パネル開口まで | *オプション |
| | 天井 | フラット天井 | | | 窓枠 | フリー窓枠 | *オプション |
| | ドア | 3枚引き戸(両開き)有効開口: 1,217mm | | 給 排 水 | 洗い場水栓: サーマスイッチシャワー シャワーホース 2m (メタル調) | | 1 |
| 体 | 収納 | 化粧棚 | — | | 浴槽用水栓: サーマスイッチシャワー シャワーホース 3m (シルバー) | | *オプション |
| | 照明 | LED薄型照明 | — | | 断熱カバー | | 1 *オプション(+1) |
| | 洗面置き台 | 樹脂製 | 1 | | 単水栓 | | 1 |
| | 鏡 | 防湿ミラー300*700*15 | 1 | | 給水・給湯管 | 13A Rp1/2メネジ止め | 3 *オプション(+2) |
| | | | | 排水管 | 塩ビ管 VP50 | | |
| | | | | 換気扇 | UB工事: 天井パネル開口まで | | *オプション |

物件名:

ご手配時の注意事項

受領印

介護システムバス
ゆとりけあ
3000X
ダイワ化成株式会社

◎仕様をご確認の上、受領印と日付の記入をお願いします。
◎ご発注後の仕様変更につきましては、追加費用の発生となります。
◎上記に伴い、納期も変更になりますのでご注意ください。

縮尺 1/30 (A3)
日付 2024.01.31



製品図
図名 SYK-3040C-R
U900 K301(H2)R(1)
図番 U22_ A__-1 (1)