

天井伏図

物件名: \_\_\_\_\_

名 称	仕 様	カラー	数量	名 称	仕 様	カラー	数量				
本 体	浴槽	機械浴槽(アビットろ過タイプ A77RS) (据置)	材工別途	本 体	手すり	U型 400*800	ホワイ	1			
					スライドフック	樹脂製	ホワイ	1			
	壁	スタンダードパネル	エンボスアイボリー／エンボスピンク		ナースコール加工	UB工事:壁パネル開口まで		*オプション			
	床	FRP	ミディアムグレー／ライトブラウン		窓枠	フリー窓枠	ホワイ	*オプション			
	天井	フラット天井	オフホワイ								
体	ドア	3枚引き戸(両開き)有効開口:1,217mm	シルキーホワイ	1	給 水	水栓金具	単水栓	1			
	収納	化粧棚	—	2		排 水		断熱カバー	1		
	照明	LED薄型照明	—	7			水		13A Rp1/2メネジ止め	3	
	洗面置き台	樹脂製						水		20A Rc3/4メネジ止め	2
	鏡	防湿ミラー300*700*t5		1					排水管		塩ビ管 VP50
				換気扇	UB工事:天井パネル開口まで						*オプション

介護システムバス  
ゆとりけあ  
3000X  
ダイワ化成株式会社

ご手配時の注意事項




- ◎仕様をご確認の上、受領印と日付の記入をお願いします。
- ◎ご発注後の仕様変更につきましては、追加費用の発生となります。
- ◎上記に伴い、納期も変更になりますのでご注意ください。

受領印

縮尺 1/30 (A3)  
日付 2023.06.27



製品図  
図名 SYK-3040C-L  
U900 K301(AB)L(1)  
図番 U22\_A\_\_-1 (1)

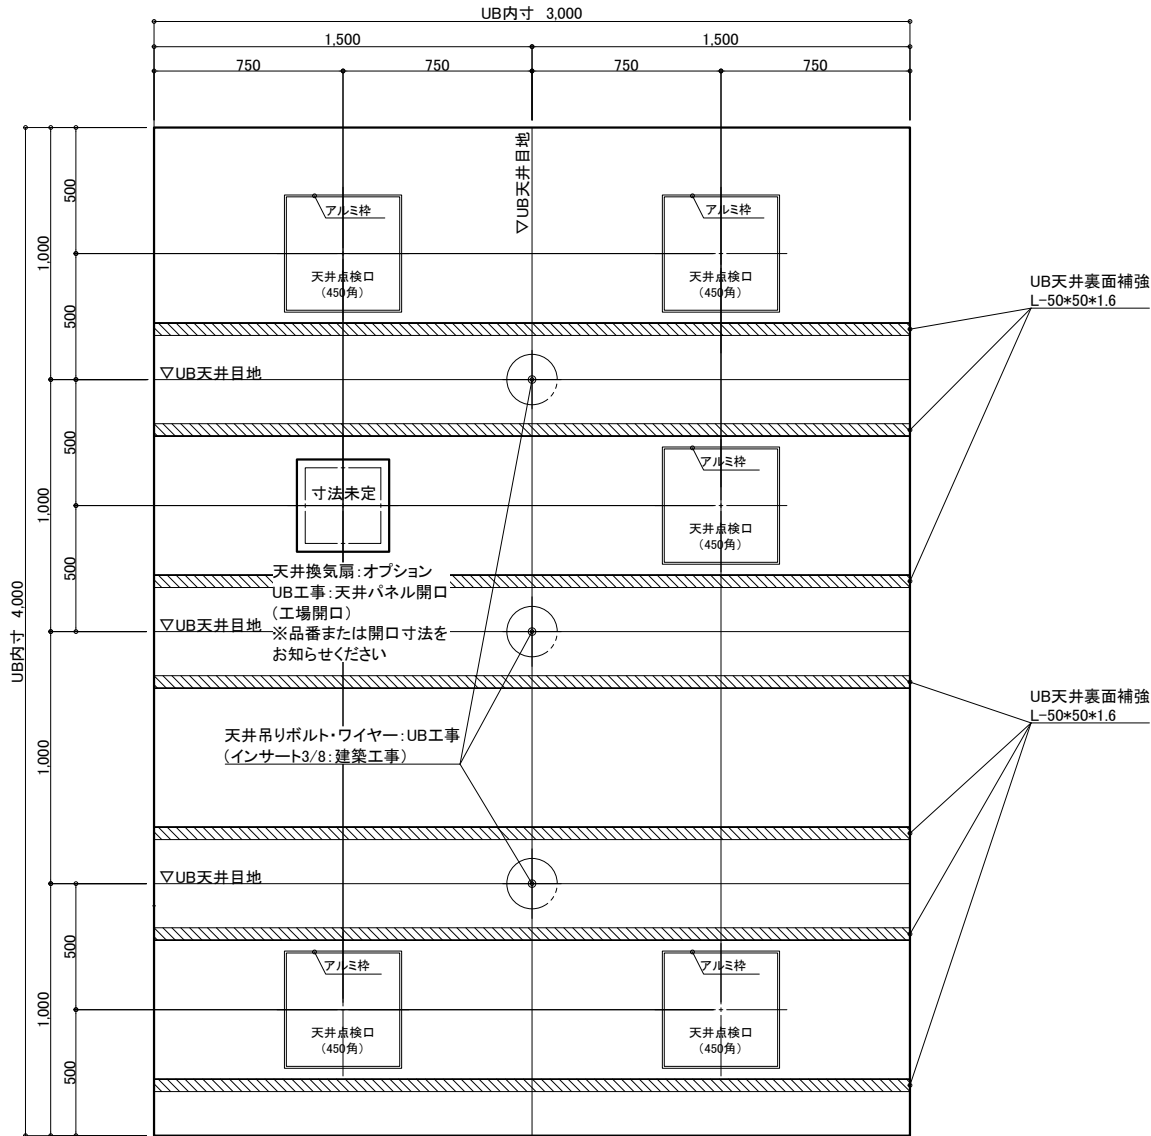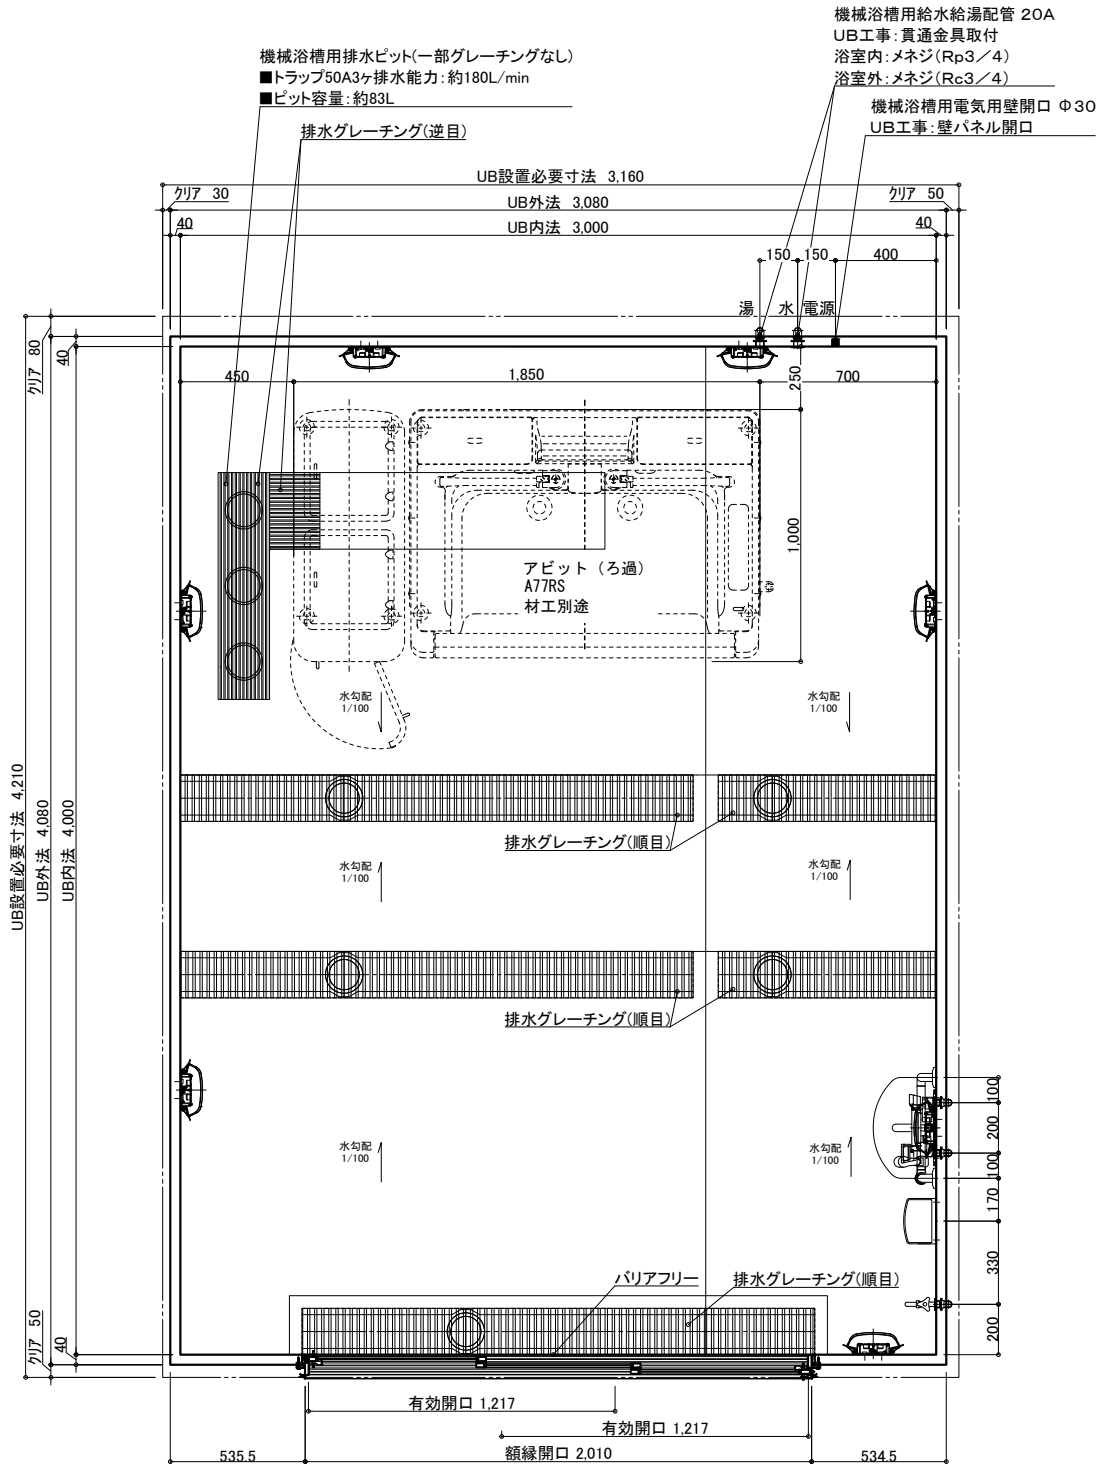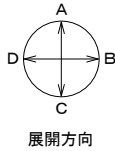

天井伏図

名 称	仕 様	カラー	数量	名 称	仕 様	カラー	数量
本 体	浴槽	機械浴槽(アビットろ過タイプ A77RS) (据置)	材工別途	手すり	U型 400*800	ホワイト	1
	壁	スタンダードパネル		スライドフック	樹脂製	ホワイト	1
	床	FRP		ナースコール加工	UB工事: 壁パネル開口まで		*オプション
	天井	フラット天井		窓枠	フリー窓枠	ホワイト	*オプション
	ドア	3枚引き戸(両開き)有効開口: 1,217mm		洗い場水栓: サーマスイッチシャワー シャワーホース 2m			1
付 属	収納	化粧棚	1	水栓金具	単水栓		1
	照明	LED薄型照明	2	排水栓	断熱カバー		1
	洗面置き台	樹脂製	7	給水・給湯管	13A Rp1/2メネジ止め		3
	鏡	防湿ミラー300*700*t5	1	給水・給湯管	20A Rc3/4メネジ止め		2
				排水管	塩ビ管 VP50		
				換気扇	UB工事: 天井パネル開口まで		*オプション

物件名:

ご手配時の注意事項




受領印

介護システムバス  
ゆとりけあ  
3000X  
ダイワ化成株式会社

◎仕様をご確認の上、受領印と日付の記入をお願いします。  
◎ご発注後の仕様変更につきましては、追加費用の発生となります。  
◎上記に伴い、納期も変更になりますのでご注意ください。

縮尺 1/30 (A3)  
日付 2023.06.27

製品図  
図名 SYK-3040C-ML  
図番 U900 K301(AB)ML(1)  
U22\_A\_-1 (1)

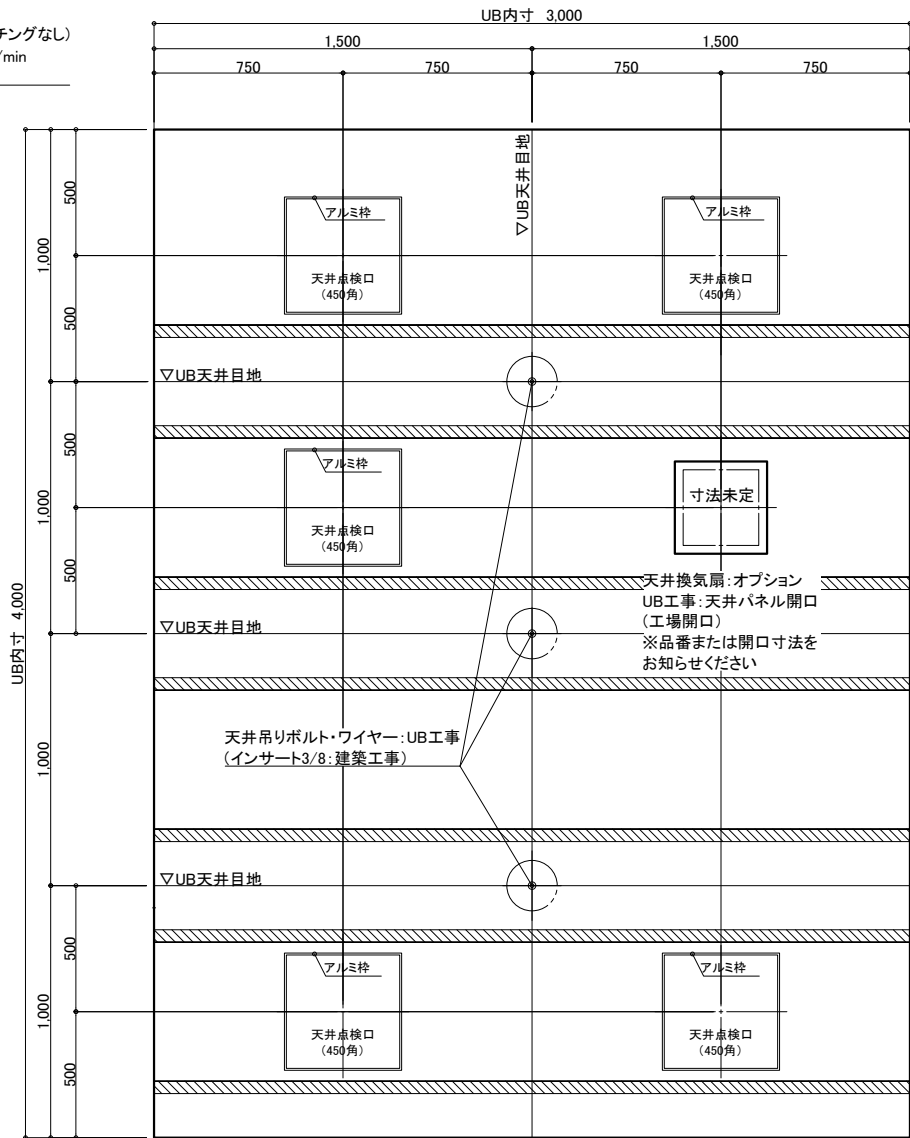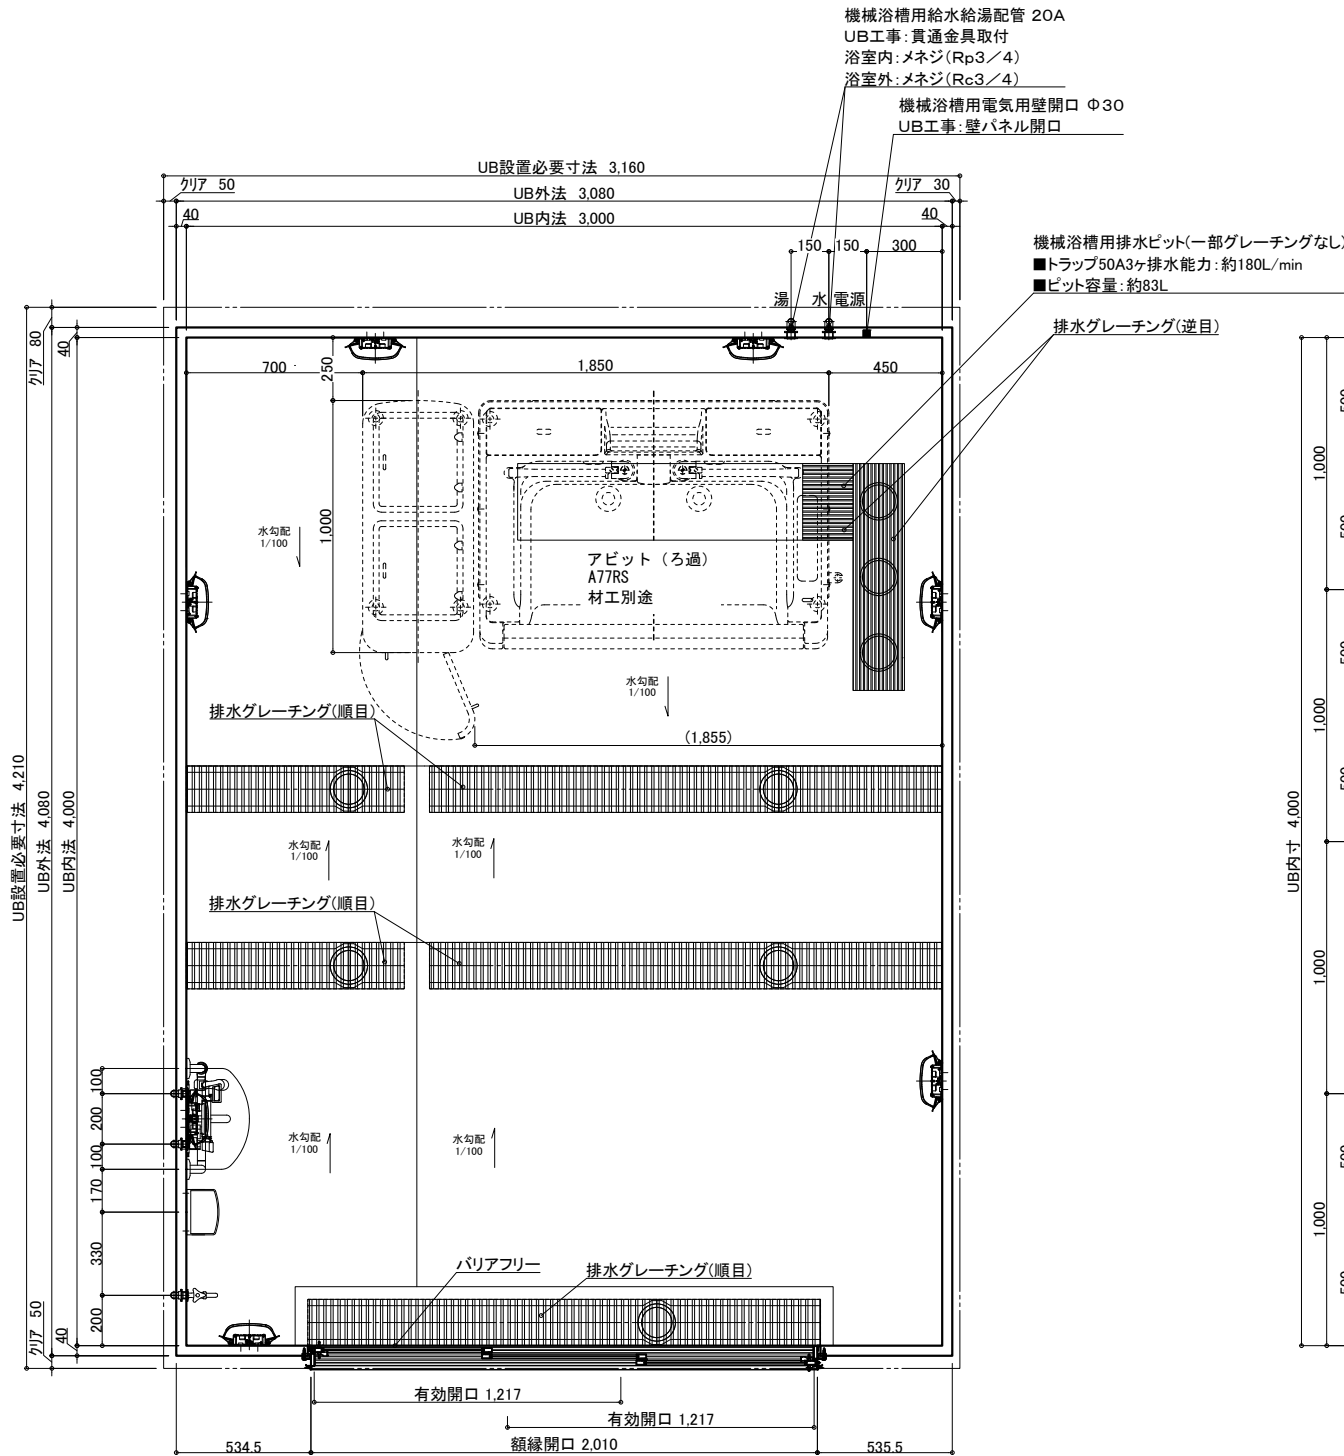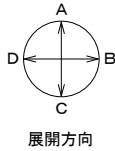

天井伏図

物件名: \_\_\_\_\_

名 称	仕 様	カラー	数量	名 称	仕 様	カラー	数量
本 体	浴槽	機械浴槽(アビットろ過タイプ A77RS) (据置)	材工別途	手すり	U型 400*800	ホワイト	1
	壁	スタンダードパネル		スライドフック	樹脂製	ホワイト	1
	床	FRP		ナースコール加工	UB工事: 壁パネル開口まで	*オプション	
	天井	フラット天井		窓枠	フリー窓枠	ホワイト	*オプション
	ドア	3枚引き戸(両開き)有効開口: 1,217mm					
付 属	収納	化粧棚	—	給 水栓金具	洗い場水栓: サーマスイッチシャワー シャワーホース 2m		1
	照明	LED薄型照明	—	排水栓	単水栓		1
	洗面置き台	樹脂製	—	断熱カバー			1
	鏡	防湿ミラー300*700*t5	—	給水・給湯管	13A Rp1/2メネジ止め		3
					20A Rc3/4メネジ止め		2
				排水管	塩ビ管 VP50		
				換気扇	UB工事: 天井パネル開口まで		*オプション

介護システムバス  
ゆとりけあ  
3000X  
ダイワ化成株式会社

ご手配時の注意事項




- ◎仕様をご確認の上、受領印と日付の記入をお願いします。
- ◎ご発注後の仕様変更につきましては、追加費用の発生となります。
- ◎上記に伴い、納期も変更になりますのでご注意ください。

受領印

縮尺 1/30 (A3)  
日付 2023.06.27



製品図  
図名 SYK-3040C-MR  
図番 U900 K301(AB)MR(1)  
U22\_A\_\_-1 (1)

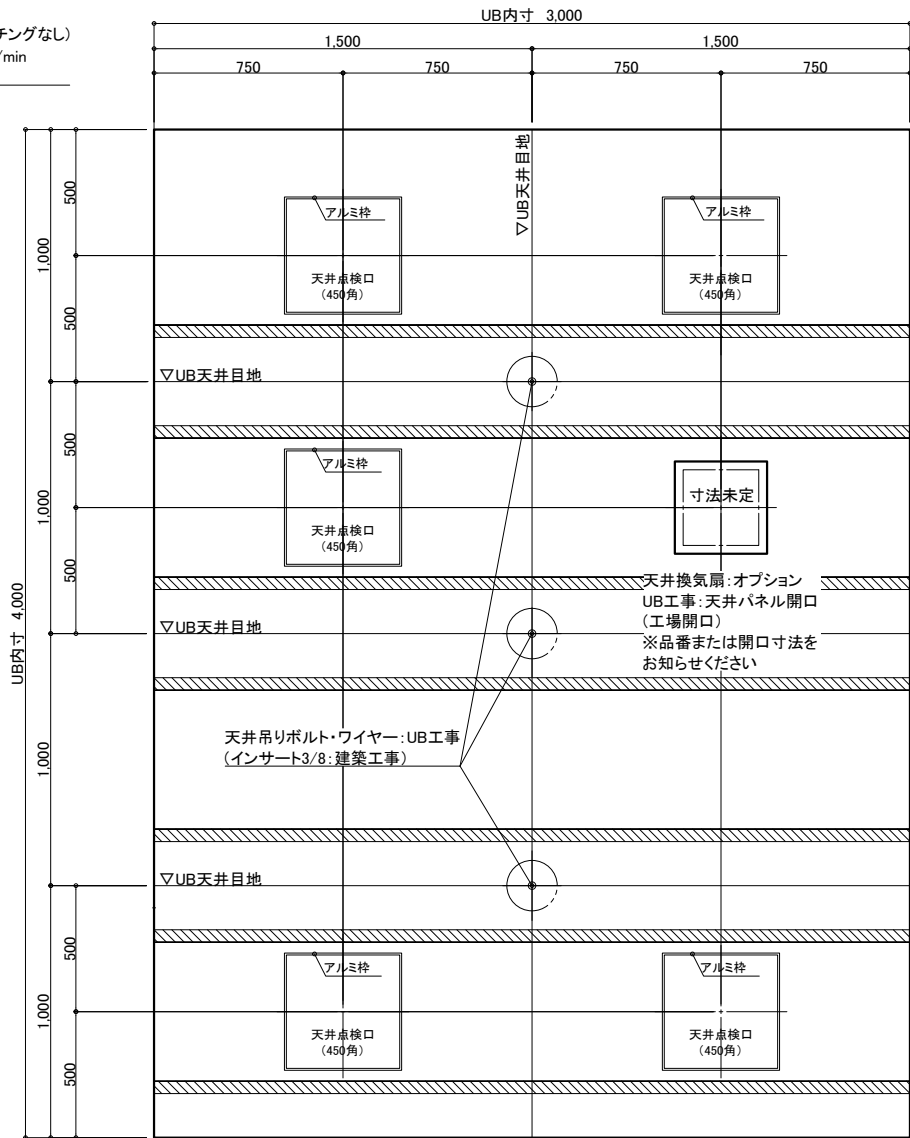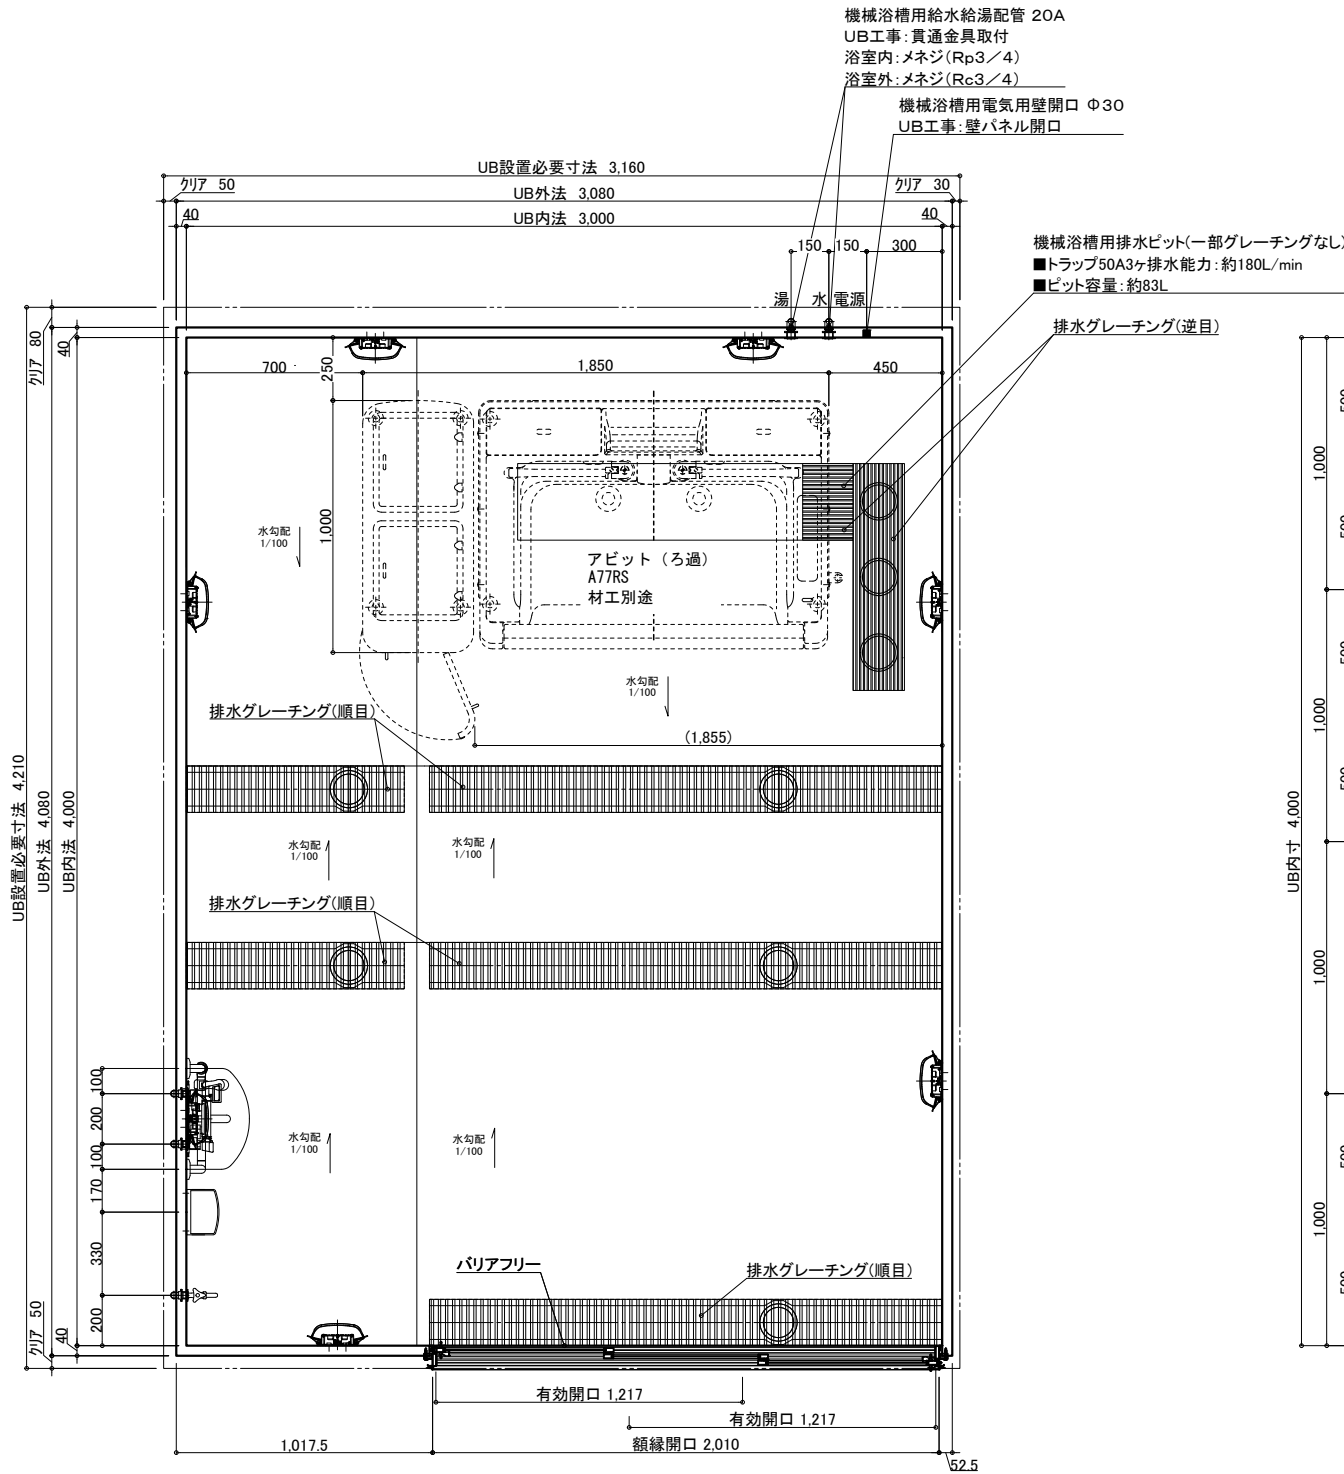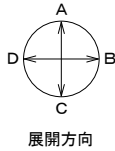

天井伏図

物件名: \_\_\_\_\_

名 称	仕 様	カラー	数量	名 称	仕 様	カラー	数量
本 体	浴槽	機械浴槽(アビットろ過タイプ A77RS) (据置)	材工別途	本 体	手すり	U型 400*800	1
	壁	スタンダードパネル	エンボスアイボリー／エンボスピンク		スライドフック	樹脂製	1
	床	FRP	ミディアムグレー／ライトブラウン		ナースコール加工	UB工事: 壁パネル開口まで	*オプション
	天井	フラット天井	オフホワイト		窓枠	フリー窓枠	*オプション
	ドア	3枚引き戸(両開き)有効開口: 1,217mm	シルキーホワイト		洗い場水栓: サーマスイッチシャワー シャワーホース 2m		1
付 属	収納	化粧棚	—	給 水	水栓金具	単水栓	1
	照明	LED薄型照明	—	排 水	断熱カバー		1
	洗面置き台	樹脂製			給水・給湯管	13A Rp1/2メネジ止め	3
	鏡	防湿ミラー300*700*t5	1		給水・給湯管	20A Rc3/4メネジ止め	2
				排水管	塩ビ管 VP50		
				換気扇	UB工事: 天井パネル開口まで		*オプション

介護システムバス  
ゆとりけあ  
3000X  
ダイワ化成株式会社

ご手配時の注意事項

◎仕様をご確認の上、受領印と日付の記入をお願いします。  
◎ご発注後の仕様変更につきましては、追加費用の発生となります。  
◎上記に伴い、納期も変更になりますのでご注意ください。

受領印

縮尺 1/30 (A3)  
日付 2023.06.27



製品図  
図名 SYK-3040C-R  
U900 K301(AB)R(1)  
図番 U22\_A\_\_-1 (1)