

天井伏図

名 称	仕 様	カラー	数量	名 称	仕 様	カラー	数量
本 体	浴槽	機械浴槽(フィーノ SP110) (据置)	材工別途	手すり	U型 400*800	ホワイト	1
	壁	スタンダードパネル		スライドフック	樹脂製	ホワイト	1
	床	FRP		ナースコール加工	UB工事:壁パネル開口まで		*オプション
	天井	フラット天井		窓枠	フリー窓枠	ホワイト	*オプション
	ドア	3枚引き戸(両開き)有効開口:1,217mm		洗い場水栓:サモススイッチシャワーシャワーホース 2m			1
	収納	化粧棚	1	水栓金具	単水栓		1
	照明	LED薄型照明	2	断熱カバー			1
	洗面置き台	樹脂製	7	給水・給湯管	13A Rp1/2メネジ止め		3
	鏡	防湿ミラー300*700*15	20A Rp3/4メネジ止め				2
			1	排水管	塩ビ管 VP50		
				換気扇	UB工事:天井パネル開口まで		*オプション

物件名:

ご手配時の注意事項



受領印

介護システムバス
ゆとりけあ
3000X
ダイワ化成株式会社

◎仕様をご確認の上、受領印と日付の記入をお願いします。
◎ご発注後の仕様変更につきましては、追加費用の発生となります。
◎上記に伴い、納期も変更になりますのでご注意ください。

縮尺 1/30 (A3)
日付 2023.07.21

製品図
図名 SYK-3040C-L
U900 K301(F)L (1)
図番 U22_A_-1 (1)

 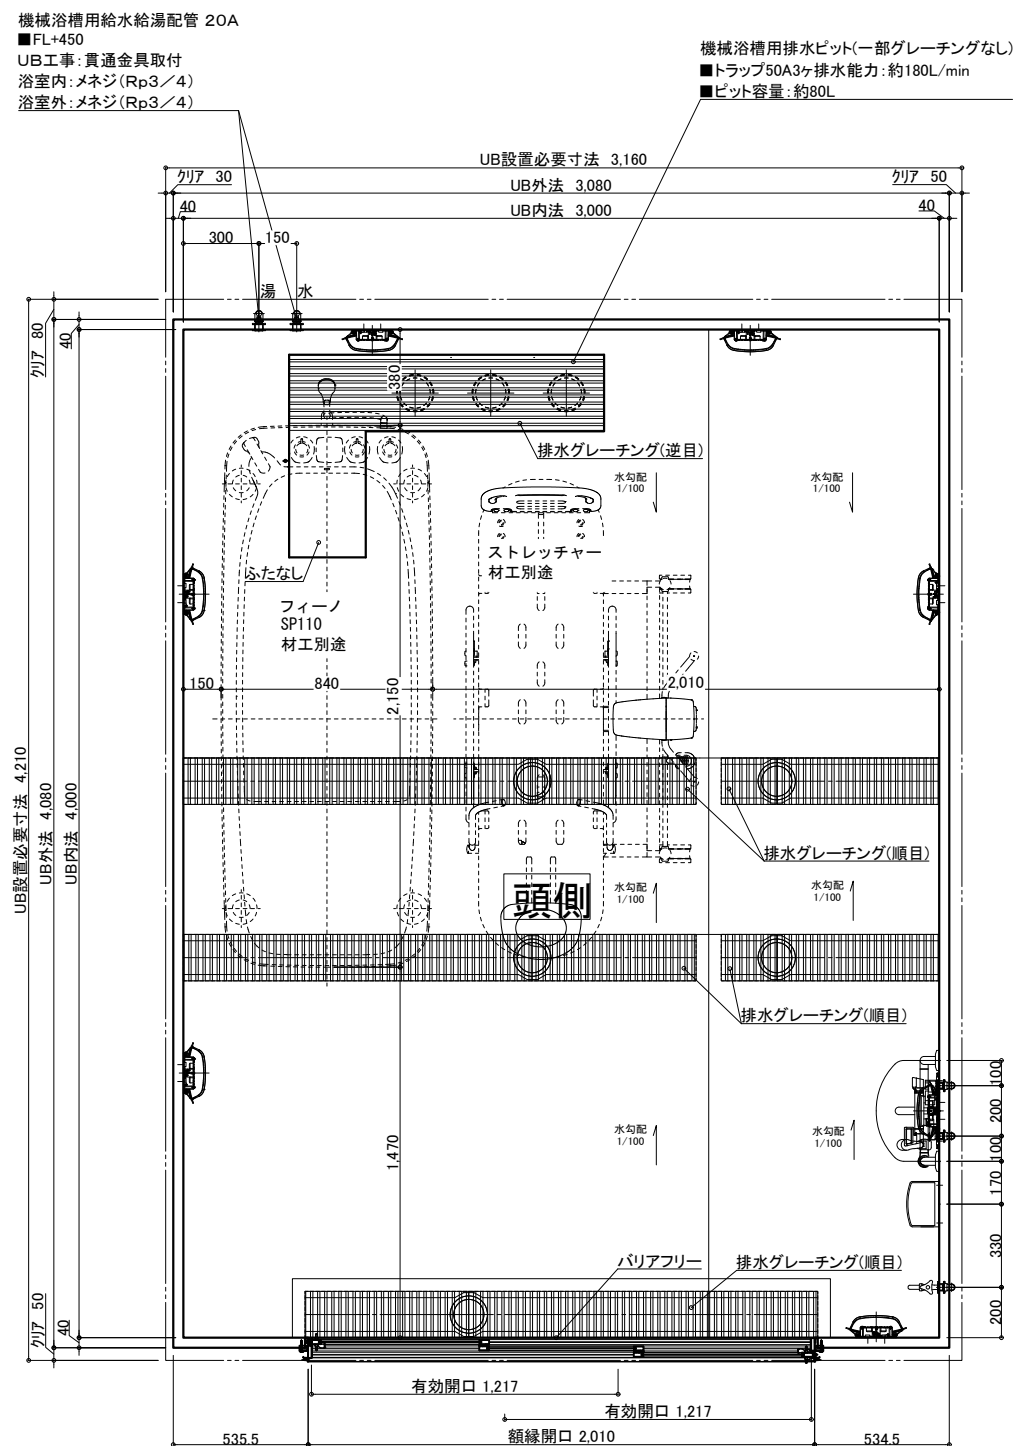

名 称				仕 様				カラー				数量			
本	浴槽	機械浴槽(フイーノ SP110) (据置)		材工別途	本	手すり	U型 400*800	ホワイト	1						
						スライドフック	樹脂製	ホワイト	1						
						ナースコール加工	UB工事：壁パネル開口まで		*オプション						
						窓枠	フリー窓枠	ホワイト	*オプション						
体	天井	フラット天井	オフホワイト		給排水	洗い場水栓：サーモスイッチシャワー シャワーホース 2m		1							
	ドア	3枚引き戸 (両開き) 有効開口:1,217mm	シルキーホワイト	1		水栓金具	単水栓		1						
	収納	化粧棚	—	2		排	断熱カバー		1						
	照明	LED薄型照明	—	7			13A Rp1/2メネジ止め		3						
	洗面置き台	樹脂製		1			20A Rp3/4メネジ止め		2						
	鏡	防湿ミラー300*700*t5		1			排水管	塩ビ管 VP50							
						換気扇	UB工事：天井パネル開口まで		*オプション						

物件名:


一 ご手配時の注意事項

—受領印—

縮尺	1/30 (A3)
日付	2023.07.21

図名	製品図
	SYK-3040C-ML
図番	U900 K301(F)ML(1)
	U22 A -1 (1)

介護システムバス
ゆとりけあ
3000X
ダイワ化成株式会社

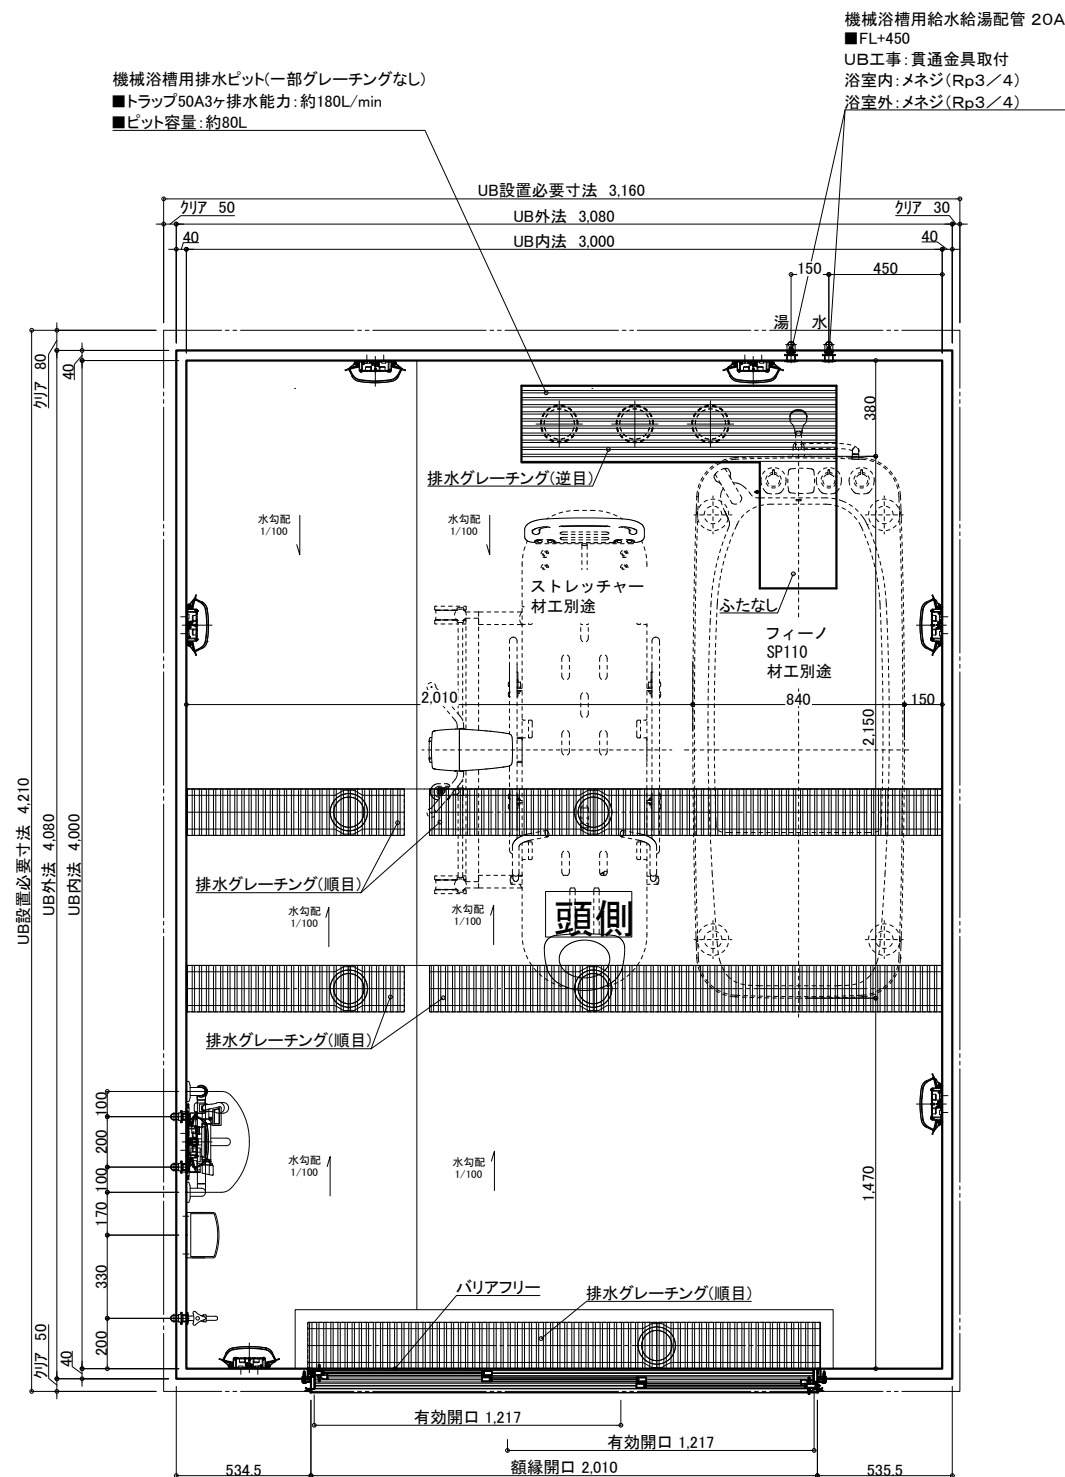

名 称				仕 様				カラー				数量			
本	浴槽	機械浴槽(フイーノ SP110) (据置)		材工別途	本	手すり	U型 400*800	ホワイト	1						
						スライドフック	樹脂製	ホワイト	1						
						ナースコール加工窓枠	UB工事：壁パネル開口まで		*オプション						
						窓枠	フリー窓枠	ホワイト	*オプション						
体	天井	フラット天井	オフホワイト		給排水	洗い場水栓：サーモスイッチシャワー シャワーホース 2m		1							
	ドア	3枚引き戸(両開き)有効開口:1,217mm	シルキーホワイト	1		水栓金具	単水栓		1						
	収納	化粧棚	—	2		排	断熱カバー		1						
	照明	LED薄型照明	—	7			13A Rp1/2メネジ止め		3						
	洗面置き台	樹脂製		1			20A Rp3/4メネジ止め		2						
	鏡	防湿ミラー300*700*t5		1			排水管	塩ビ管 VP50							
						換気扇	UB工事：天井パネル開口まで		*オプション						

物件名:

一 ご手配時の注意事項

—受領印—

介護システムバス
ゆとりけあ
3000X
タイワ化成株式会社

◎仕様をご確認の上、受領印と日付の記入をお願いします。

◎ご注文後の仕様変更につきましては、追加費用の発生となります。

◎上記に伴い、納期も変更になりますのでご注意ください。




縮尺	1/30 (A3)
目付	2023.07.21

製品図

図名 SYK-3040C-MR

U900 K301(F)MR(1)

図番 U22 A -1 (1)

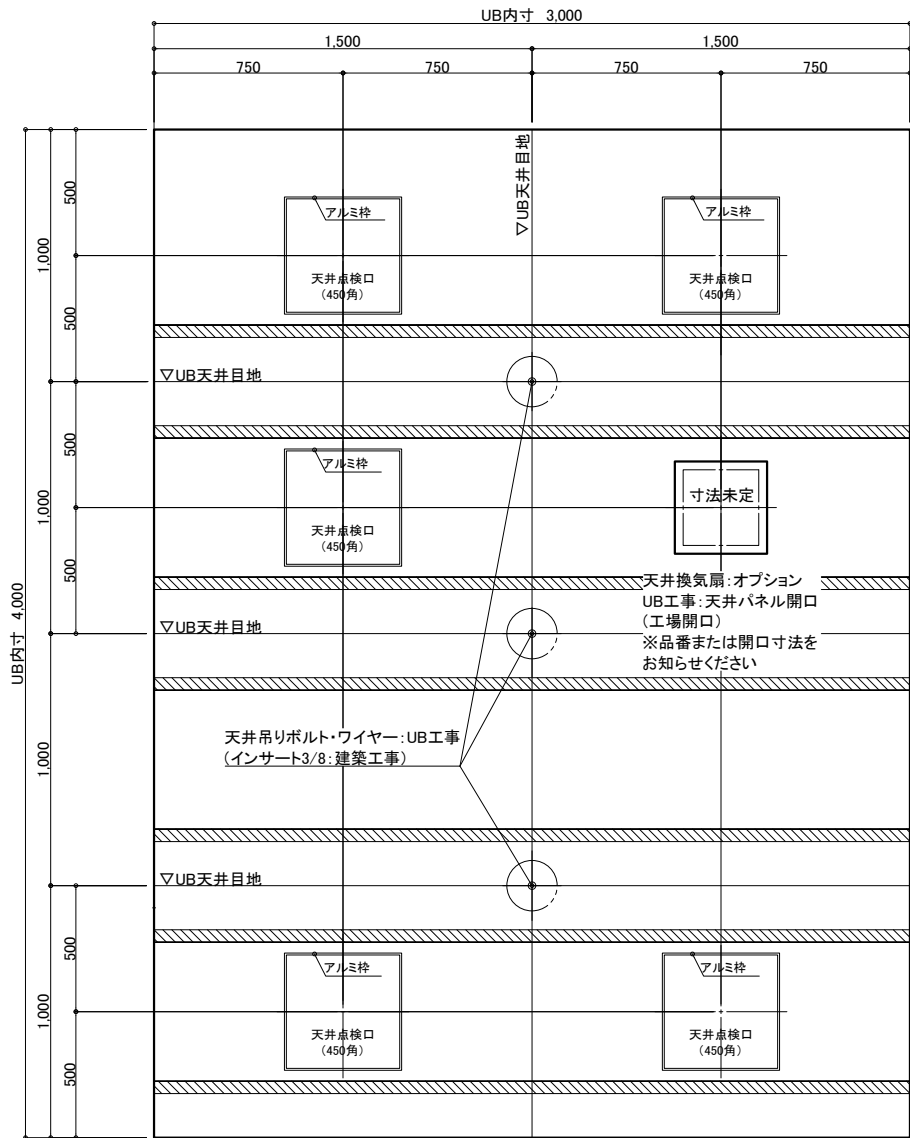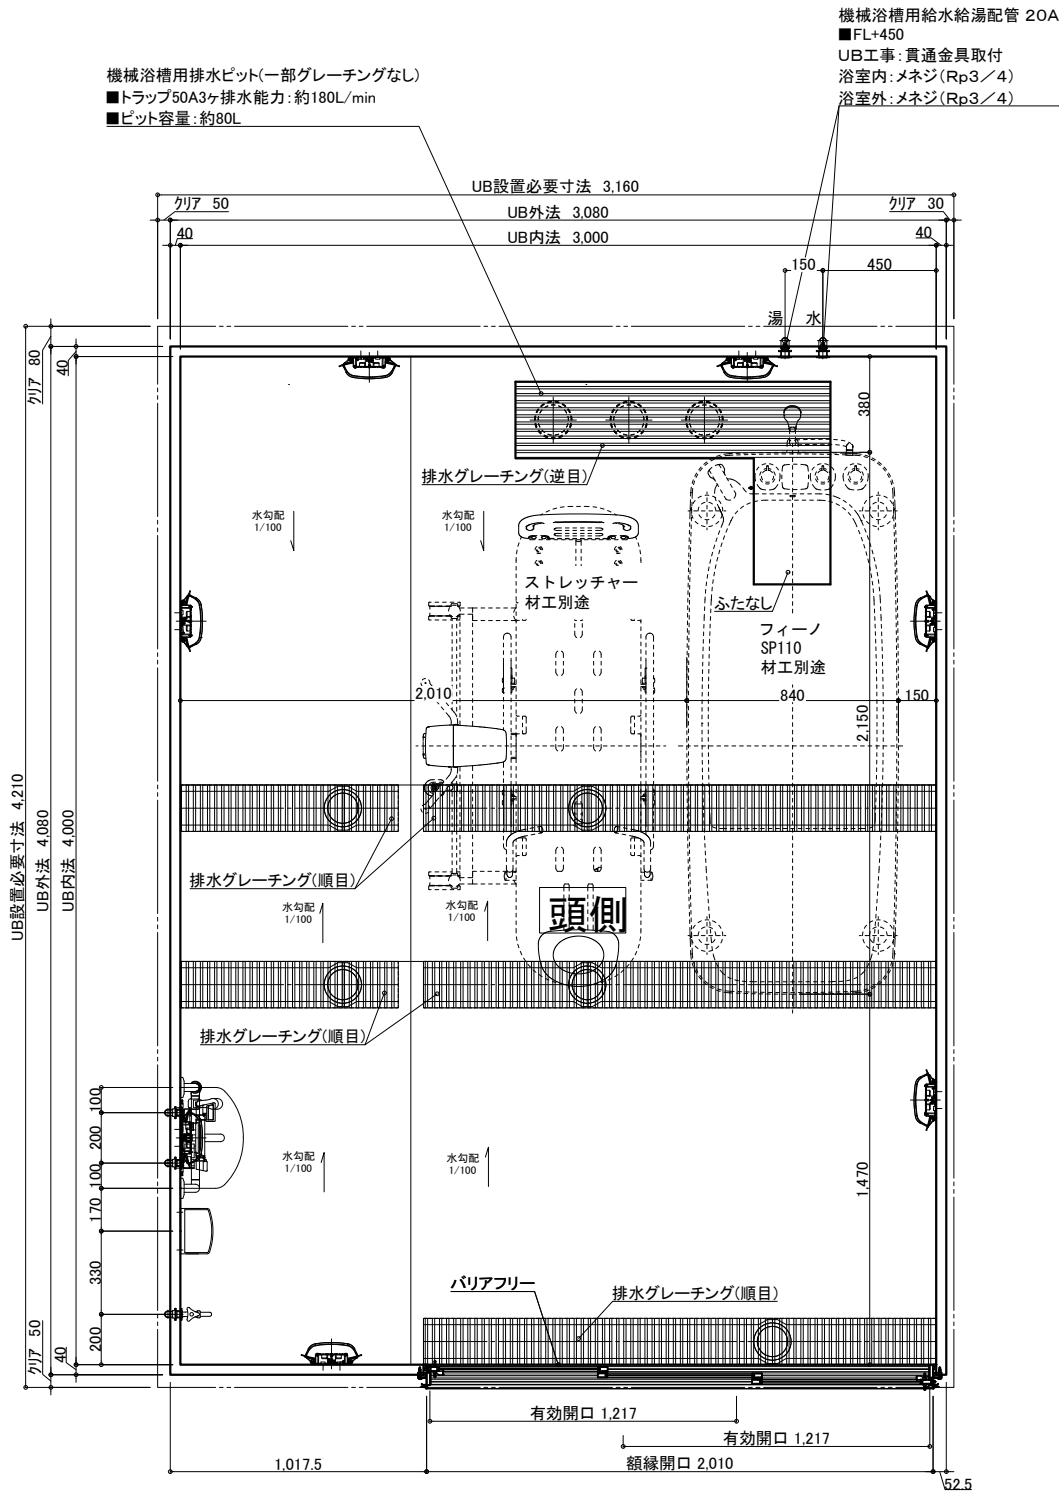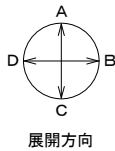

天井伏図

物件名: _____

名 称	仕 様	カラー	数量	名 称	仕 様	カラー	数量
本 体	浴槽	機械浴槽(フィーノ SP110) (据置)		手すり	U型 400*800	ホワイト	1
	壁	スタンダードパネル		スライドフック	樹脂製	ホワイト	1
	床	FRP		ナースコール加工	UB工事: 壁パネル開口まで	*オプション	
	天井	フラット天井		窓枠	フリー窓枠	ホワイト	*オプション
	ドア	3枚引き戸(両開き)有効開口: 1,217mm		洗い場水栓	サーモスイッチシャワー シャワーホース 2m		1
付 属	収納	化粧棚	—	2	水栓金具	単水栓	1
	照明	LED薄型照明	—	7	断熱カバー		1
	洗面置き台	樹脂製	—	1	給水・給湯管	13A Rp1/2メネジ止め	3
	鏡	防湿ミラー300*700*15	—	1	20A Rp3/4メネジ止め		2
				排水管	塩ビ管 VP50		
				換気扇	UB工事: 天井パネル開口まで		*オプション

介護システムバス
ゆとりけあ
3000X
ダイワ化成株式会社

ご手配時の注意事項
◎仕様をご確認の上、受領印と日付の記入をお願いします。
◎ご発注後の仕様変更につきましては、追加費用の発生となります。
◎上記に伴い、納期も変更になりますのでご注意ください。

受領印

縮尺 1/30 (A3)
日付 2023.07.21
図名 製品図
図番 SYK-3040C-R
U900 K301(F)R (1)
U22_A_-1 (1)