

名 称				仕 様				カラー				数量			
本	体	浴槽	機械浴槽(ボランテ 新湯式 HK-771) (据置)		材工別述	本	手すり	U型 400*800	ホワイト	1					
		壁	スタンダードパネル	エンボスアイボリー／エンボスピンク		体	スライドフック	樹脂製	ホワイト	1					
		床	FRP	ミディアムグレー／ライトブラウン			ナースコール加工窓枠	UB工事：壁パネル開口まで		*オプション					
		天井	フラット天井	オフホワイト			フリー窓枠	ホワイト		*オプション					
		ドア	3枚引き戸(両開き)有効開口:1,217mm	シルキーホワイト	1	給	水栓金具	洗い場水栓：サーモスイッチシャワー シャワーホース 2m		1					
体	排	収納	化粧棚	—	2	水	給水・給湯管	断熱カバー		1					
		照明	LED薄型照明	—	7			単水栓		1					
		洗面置き台	樹脂製		1			13A Rp1/2メネジ止め		3					
		鏡	防湿ミラー—300*700*t5		1			20A Rc3/4メネジ止め		2					
								排水管	塩ビ管 VP50						
						換気扇	UB工事：天井パネル開口まで		*オプション						

物件名: _____



— ご手配時の注意事項

- ◎仕様をご確認の上、受領印と日付の記入をお願いします。
- ◎ご発注後の仕様変更につきましては、追加費用の発生となります。
- ◎上記に伴い、納期も変更になりますのでご注意ください。

—受領印—

縮尺	1/30 (A3)
日付	2024.01.31

製品図
図名 SYK-3040C-L
図番 U900 K301(V)L (1)
U22_A_-1 (1)

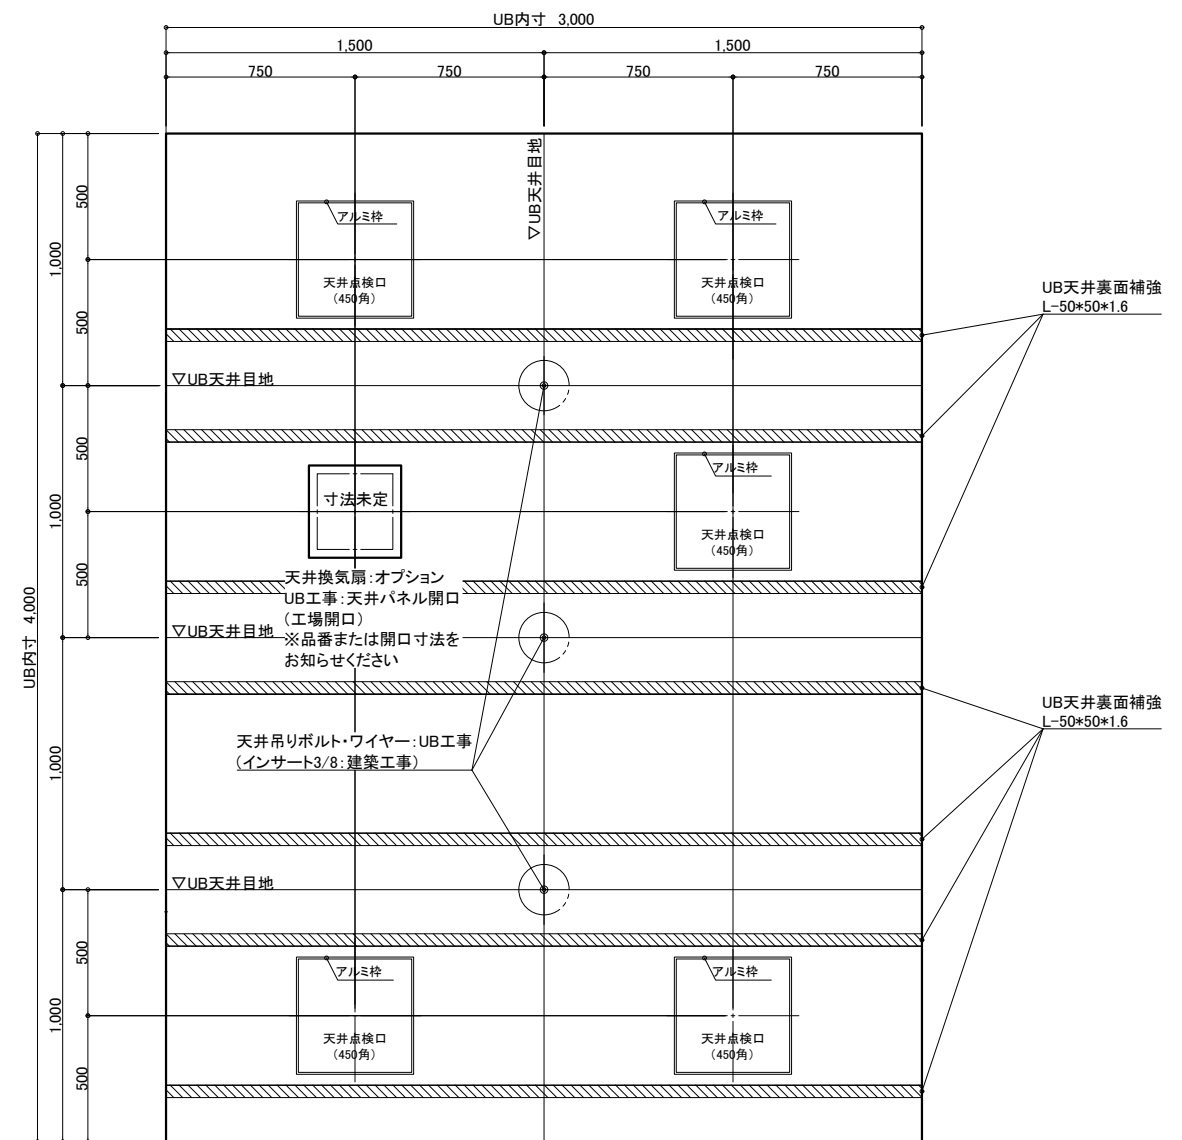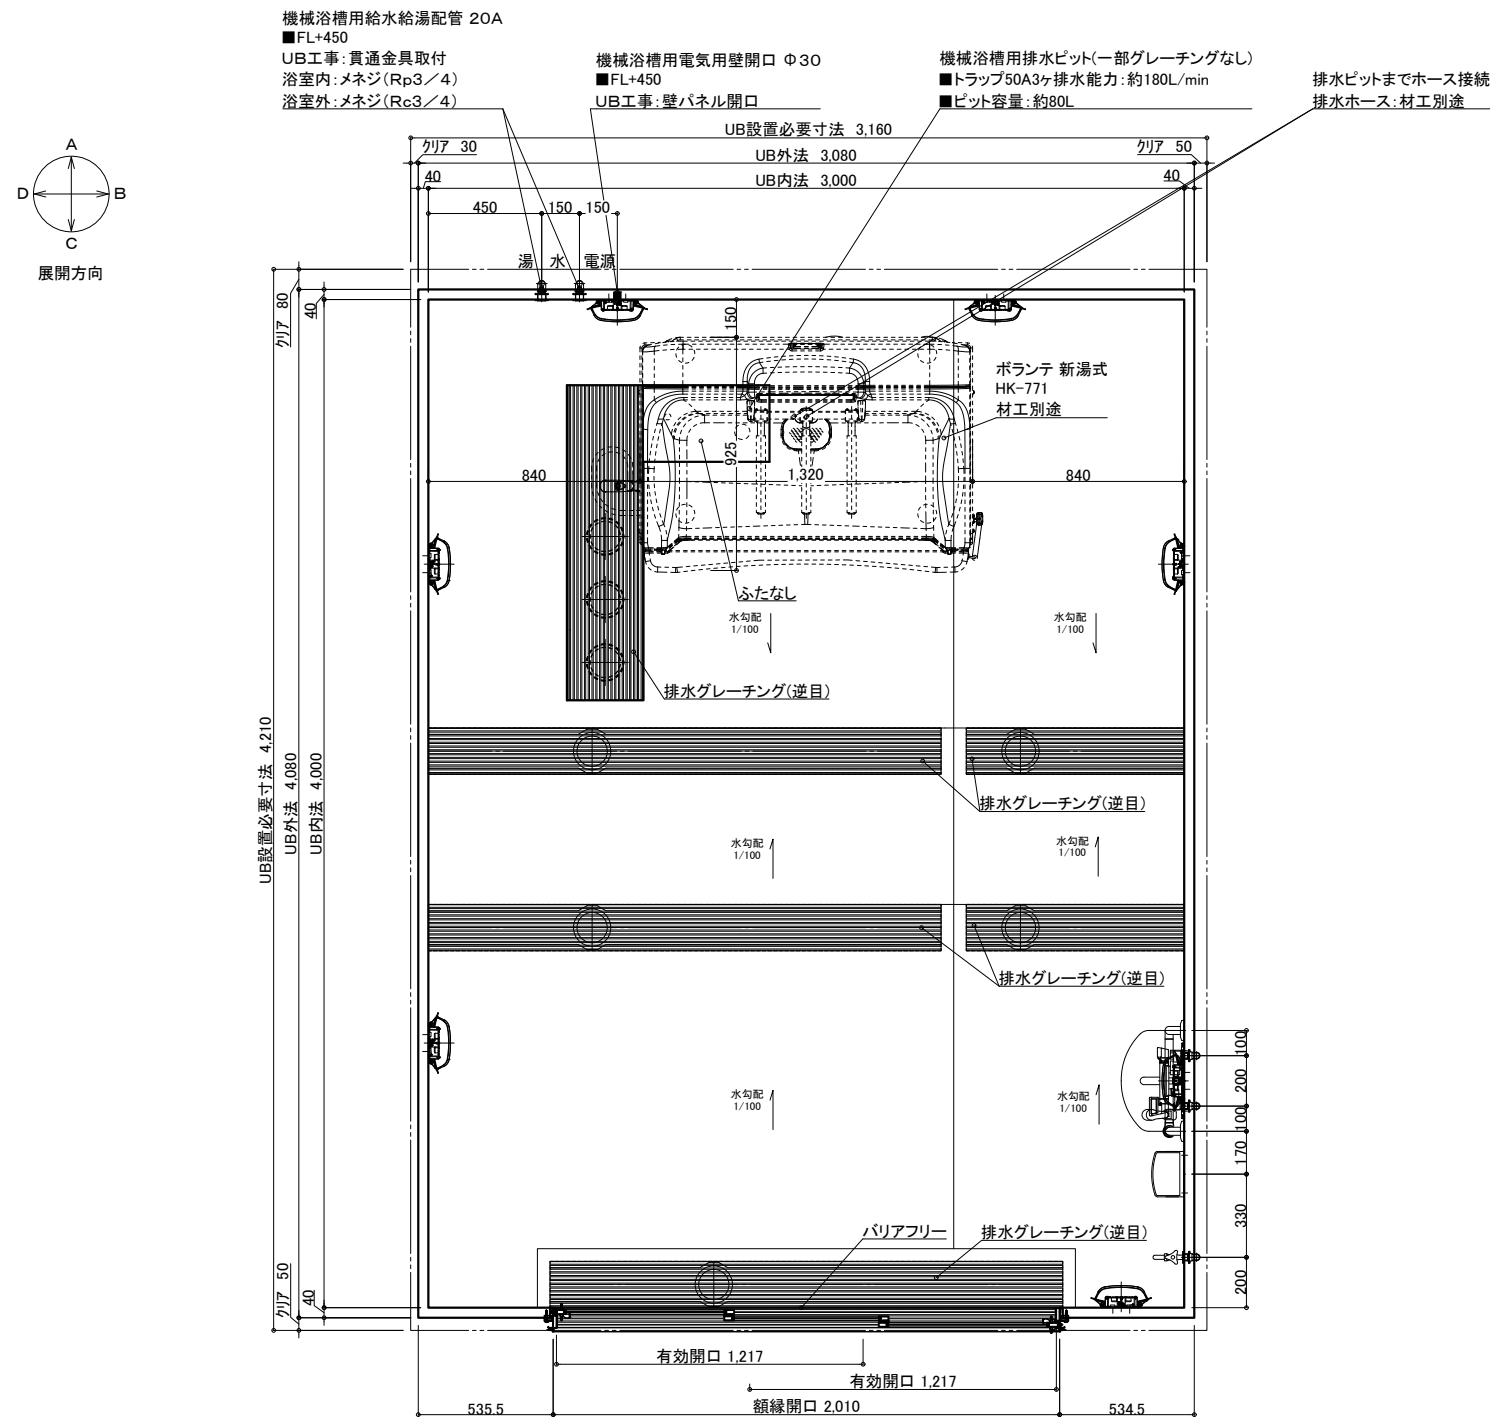

名 称				仕 様				カラー				数量			
本	体	浴槽	機械浴槽(ボランテ 新湯式 HK-771) (据置)		材工別述	本	手すり	U型 400*800	ホワイト	1					
		壁	スタンダードパネル	エンボスアイボリー／エンボスピンク		体	スライドフック	樹脂製	ホワイト	1					
		床	FRP	ミディアムグレー／ライトブラウン			ナースコール加工窓枠	UB工事：壁パネル開口まで		*オプション					
		天井	フラット天井	オフホワイト			フリー窓枠	ホワイト		*オプション					
		ドア	3枚引き戸(両開き)有効開口:1,217mm	シルキーホワイト	1	給	水栓金具	洗い場水栓：サーモスイッチシャワー シャワーホース 2m		1					
体	排	収納	化粧棚	—	2	水	給水・給湯管	断熱カバー		1					
		照明	LED薄型照明	—	7			単水栓		1					
		洗面置き台	樹脂製		1			13A Rp1/2メネジ止め		3					
		鏡	防湿ミラー—300*700*t5		1			20A Rc3/4メネジ止め		2					
								1	排水管	塩ビ管 VP50					
						換気扇	UB工事：天井パネル開口まで			*オプション					

物件名: _____



— ご手配時の注意事項

- ◎仕様をご確認の上、受領印と日付の記入をお願いします。
- ◎ご発注後の仕様変更につきましては、追加費用の発生となります。
- ◎上記に伴い、納期も変更になりますのでご注意ください。

—受領印—

縮尺	1/30 (A3)
日付	2024.01.31

製品図
 図名 SYK-3040C-ML
 図番 U900 K301(V)ML (1)
 U22_A_-1 (1)

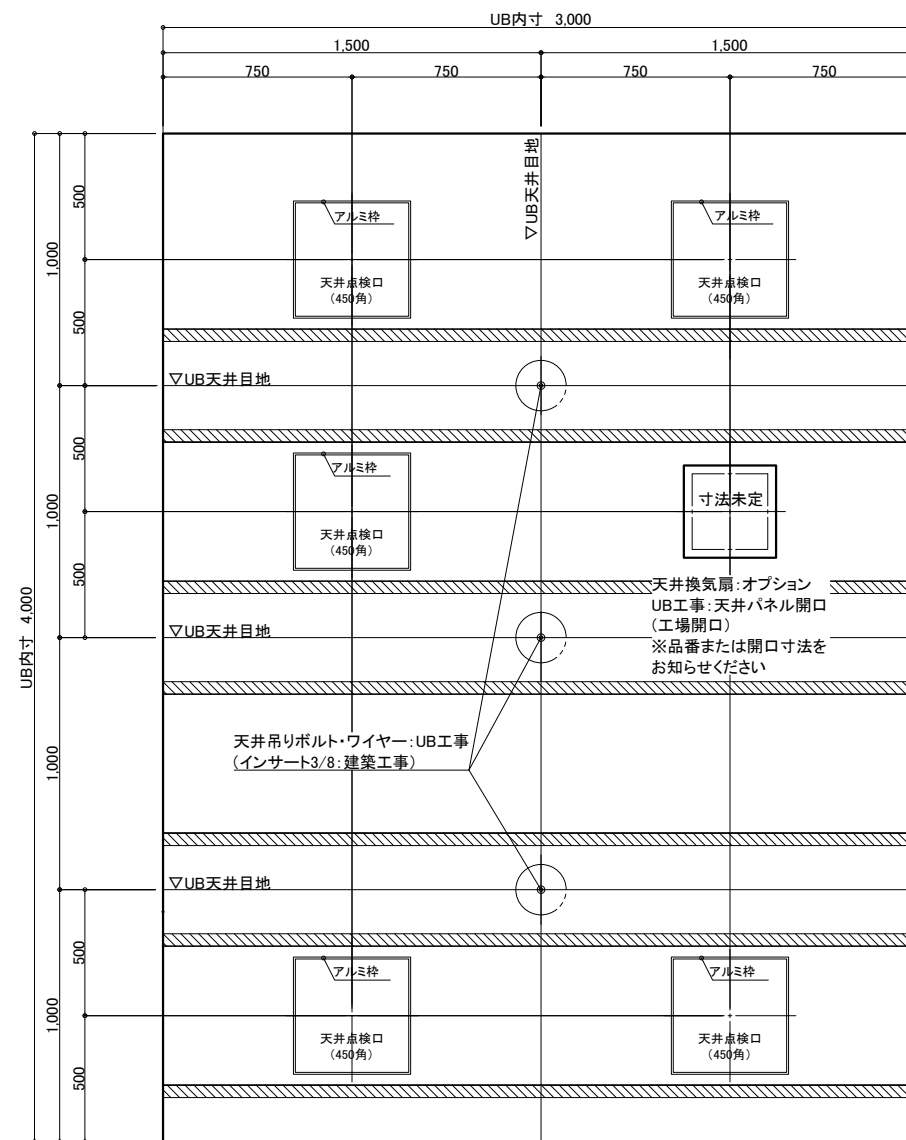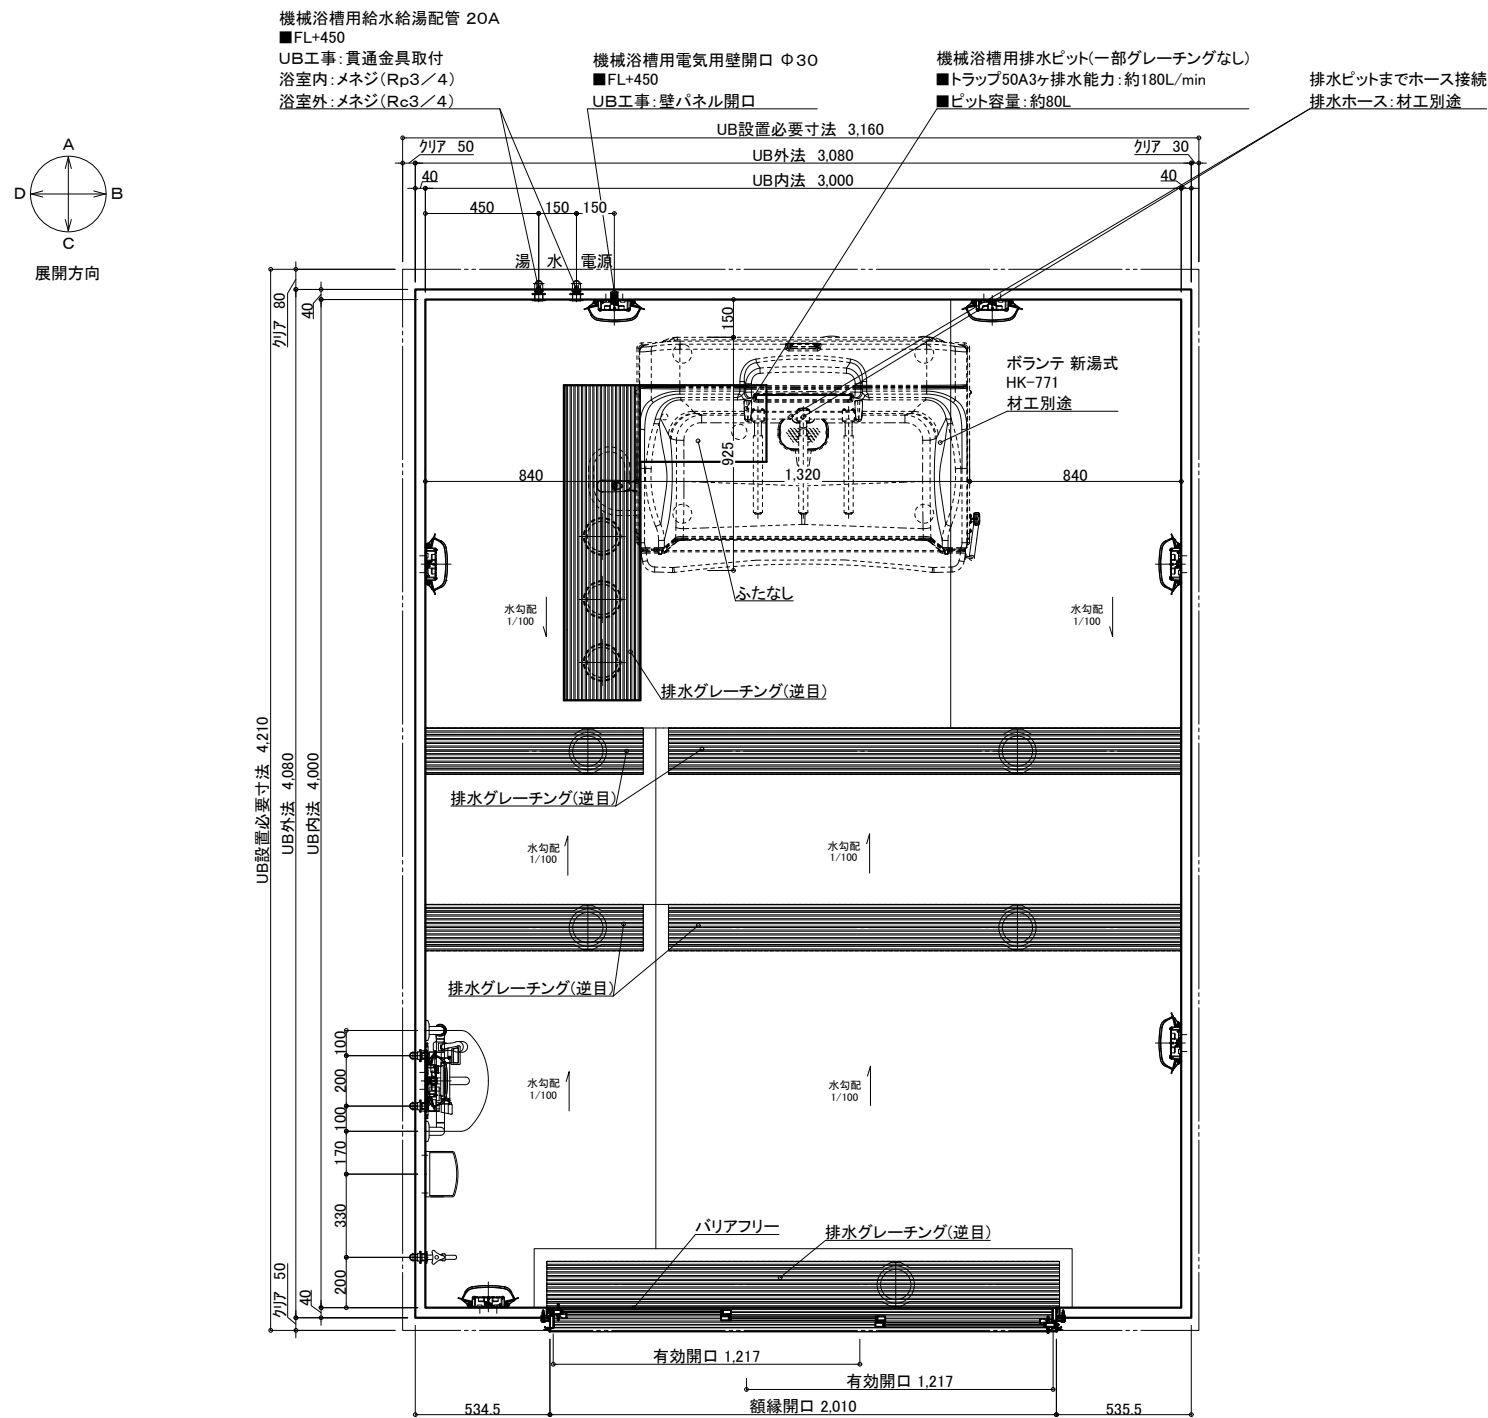

天井伏図

名 称				仕 様				カラー				数量			
本	浴槽	機械浴槽(ボランテ 新湯式 HK-771) (据置)				材工別述		本	手すり スライドフック	U型 400×800		ホワイト		1	
						樹脂製				ホワイト		1			
						ナースコール加工				UB工事：壁パネル開口まで		*オプション			
						窓枠				フリー窓枠		ホワイト		*オプション	
体	天井	フラット天井		オフホワイト				給排水	水栓金具	洗い場水栓：サーモスイッチシャワー シャワーホース 2m				1	
		3枚引き戸 (両開き) 有効開口:1,217mm		シルキーホワイト		1				断熱カバー				1	
		FRP		ミディアムグレー/ライトブラウン		2				単水栓				1	
		LED薄型照明		—		7				13A Rp1/2メネジ止め				3	
		樹脂製		—		1				20A Rc3/4メネジ止め				2	
		防湿ミラー—300×700×t5		—		1				塩ビ管 VP50					
体	鏡							換気扇	UB工事：天井パネル開口まで				*オプション		

物件名:

一 ご手配時の注意事項

—受領印—

介護システムバス
ゆとりけあ
3000X
ダイワ化成株式会社

- ◎仕様をご確認の上、受領印と日付の記入をお願いします。
- ◎ご発注後の仕様変更につきましては、追加費用の発生となります。
- ◎上記に伴い、納期も変更になりますのでご注意ください。

縮尺 1/30 (A3)

製品図
図名 SYK-3040C-MR
図番 U900 K301(V)MR (1)
U22_A_-1 (1)

