

天井伏図

物件名:

名 称	仕 様	カラー	数量	名 称	仕 様	カラー	数量
本 体	浴槽	機械浴槽(バスタブ HB-610) (据置)		手すり	U型 400*800	ホワイト	1
	壁	スタンダードパネル		スライドフック	樹脂製	ホワイト	1
	床	FRP		ナースコール加工	UB工事: 壁パネル開口まで		*オプション
	天井	フラット天井		窓枠	フリー窓枠	ホワイト	*オプション
	ドア	3枚引き戸(両開き)有効開口: 1,217mm		洗い場水栓	サーモスイッチシャワー シャワーホース 2m		1
付 属	収納	化粧棚	2	水栓金具	断熱カバー		1
	照明	LED薄型照明	7	単水栓			1
	洗面置き台	樹脂製	1	給水・給湯管	13A Rp1/2メネジ止め		3
	鏡	防湿ミラー300*700*15	1	20A Rp3/4メネジ止め			2
				排水管	塩ビ管 VP50		
				換気扇	UB工事: 天井パネル開口まで		*オプション

介護システムバス
ゆとりけあ
3000X
ダイワ化成株式会社

ご手配時の注意事項


- ◎仕様をご確認の上、受領印と日付の記入をお願いします。
- ◎ご発注後の仕様変更につきましては、追加費用の発生となります。
- ◎上記に伴い、納期も変更になりますのでご注意ください。

受領印

縮尺 1/30 (A3)
日付 2024.01.31



製品図
図名 SYK-3040C-L
U900 K301(H6)L(1)
図番 U22_A_-1 (1)

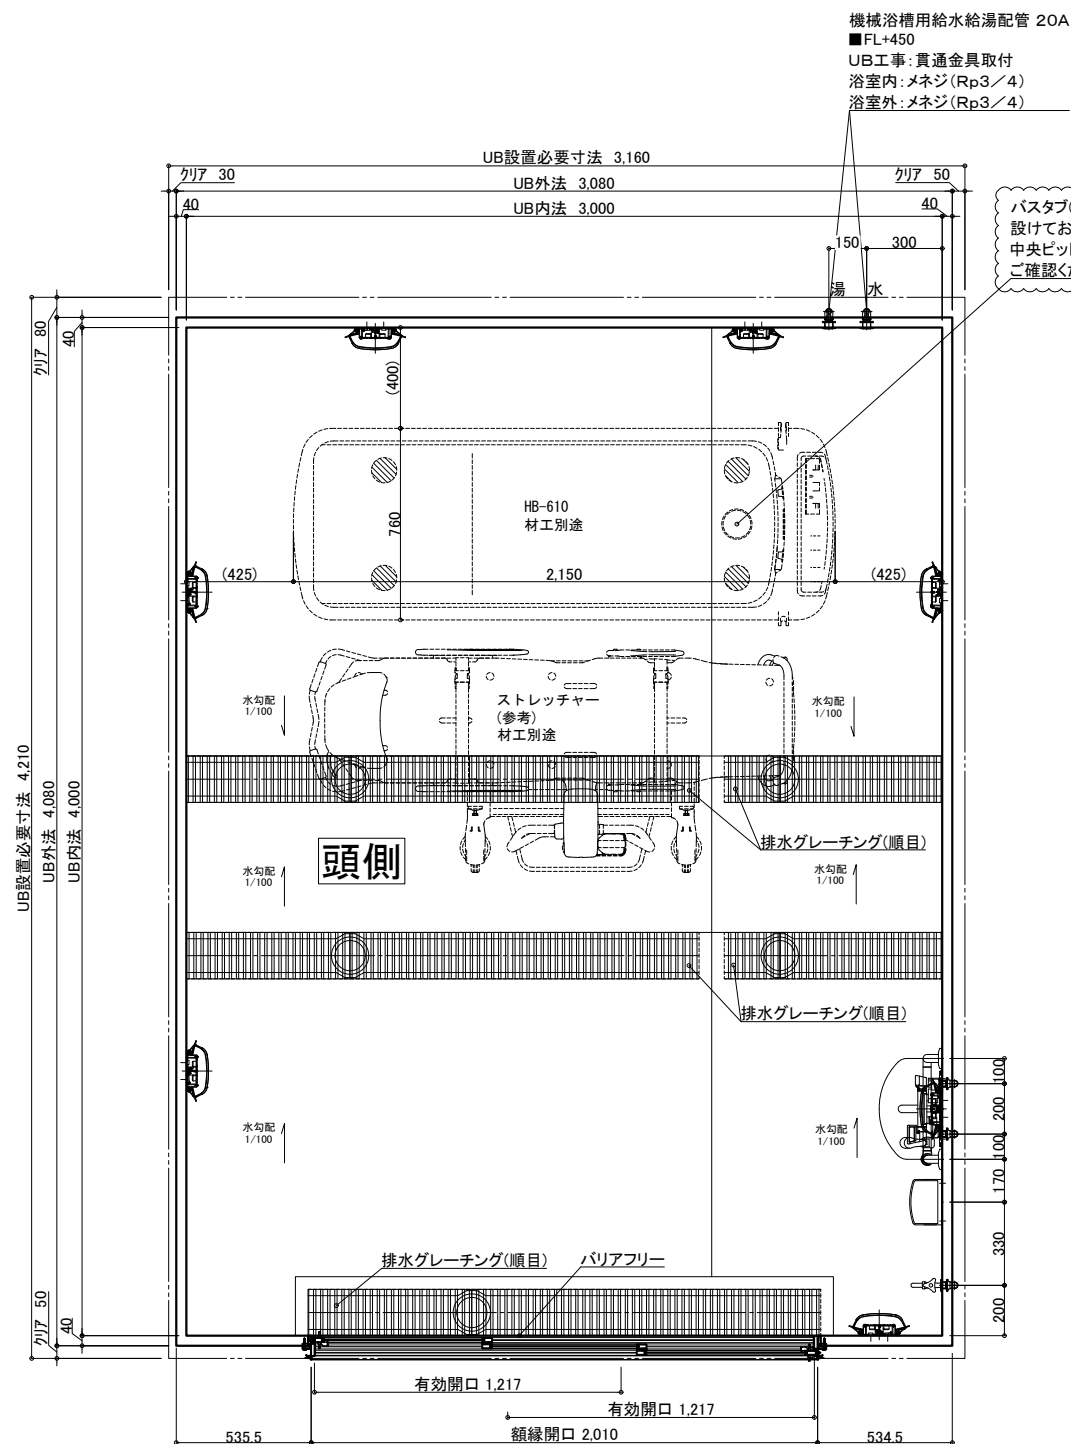

UB内寸 3,000

1,500 750 750 1,500 750

500 1,000 500

▽UB天井目地

アルミ枠

天井点検口 (450角)

アルミ枠

天井点検口 (450角)

500 1,000 500

▽UB天井目地

寸法未定

天井換気扇: オプション
UB工事: 天井パネル開口 (工場開口)
※品番または開口寸法をお知らせください

▽UB天井目地

天井吊りボルト・ワイヤー: UB工事 (インサート3/8: 建築工事)

500 1,000 500

▽UB天井目地

アルミ枠

天井点検口 (450角)

アルミ枠

天井点検口 (450角)

500 1,000 500


UB内寸 4,000

UB天井裏面補強
L-50*50*1.6

内 装					外 装					
	名 称	仕 様	カラー	数量		名 称	仕 様	カラー	数量	
本 体	浴槽	機械浴槽(バスタブ HB-610) (据置)		材工別述	本 体	手すり	U型 400×800	ホワイト	1	
	壁	スタンダードパネル	エンボスアイボリー／エンボスピンク			スライドフック	樹脂製	ホワイト	1	
	床	FRP	ミディアムグレー／ライトブラウン			カーニール加工	UB工事：壁パネル開口まで		*オプション	
	天井	フラット天井	オフホワイト			窓枠	フリー窓枠	ホワイト	*オプション	
体	ドア	3枚引き戸(両開き)有効開口：1,217mm	シルキーホワイト	1	給 排 水	水栓金具	断熱カバー		1	
	収納	化粧棚	－	2			洗い場水栓：サームスイッチシャワー シャワーホース 2m		1	
	照明	LED薄型照明	－	7			単水栓		1	
	洗面置き台	樹脂製		1			13A Rp1/2メネジ止め		3	
	鏡	防湿ミラー300×700×t5		1			20A Rp3/4メネジ止め		2	
							排水管	塩ビ管 VP50		
							換気扇	UB工事：天井パネル開口まで		*オプション



製品図
図名 SYK-3040C-ML
図番 U900 K301(H6)ML(1)
U22 A -1 (1)



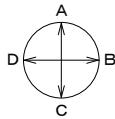

機械浴槽用給水給湯配管 20A
■FL+450
UB工事:貫通金具取付
浴室内:メネジ(Rp3/4)
浴室外:メネジ(Rp3/4)

バスタブ(HB-610)専用の排水ビットは
設けておりません。
中央ビットまでホース接続となります。
ご確認ください。

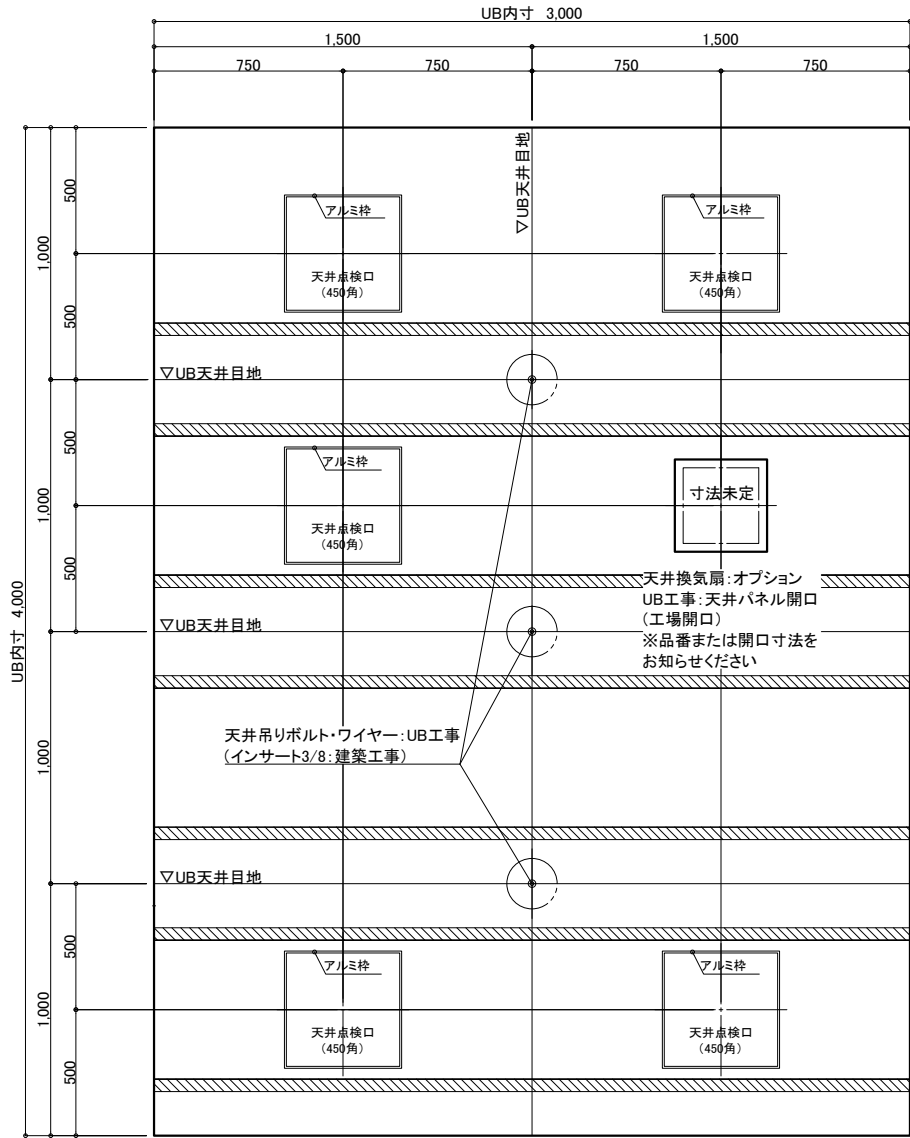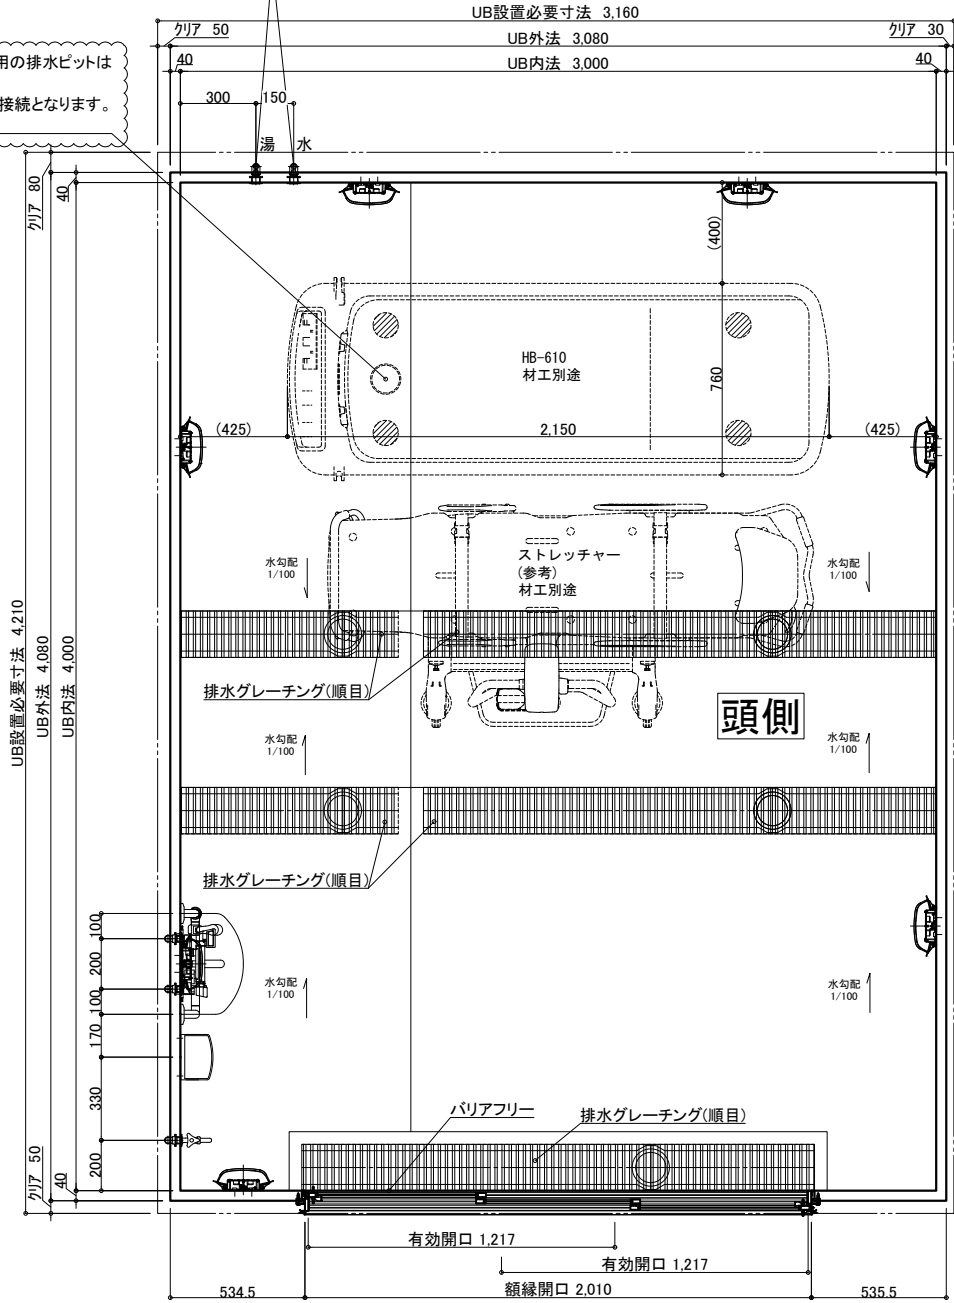

天井伏図

物件名:

名 称	仕 様	カラー	数量	名 称	仕 様	カラー	数量
本 体	浴槽	機械浴槽(バスタブ HB-610) (据置)	材工別途	手すり	U型 400*800	ホワイト	1
	壁	スタンダードパネル	エンボスアイボリー/エンボスピンク	スライドフック	樹脂製	ホワイト	1
	床	FRP	ミディアムグレー/ライトブラウン	ナースコール加工	UB工事:壁パネル開口まで	*オプション	
	天井	フラット天井	オフホワイト	窓枠	フリー窓枠	ホワイト	*オプション
	ドア	3枚引き戸(両開き)有効開口:1,217mm	シルキーホワイト				
付 属	収納	化粧棚	—	給 水栓金具	洗い場水栓:サーモスイッチシャワーシャワーホース 2m		1
	照明	LED薄型照明	—		断熱カバー		1
	洗面置き台	樹脂製	—		単水栓		1
	鏡	防湿ミラー300*700*15	—	給 水・給湯管	13A Rp1/2メネジ止め		3
					20A Rp3/4メネジ止め		2
				排水管	塩ビ管 VP50		
				換気扇	UB工事:天井パネル開口まで		*オプション

介護システムバス
ゆとりけあ
3000X
ダイワ化成株式会社

ご手配時の注意事項


◎仕様をご確認の上、受領印と日付の記入をお願いします。
◎ご発注後の仕様変更につきましては、追加費用の発生となります。
◎上記に伴い、納期も変更になりますのでご注意ください。

受領印

縮尺 1/30 (A3)
日付 2024.01.31





製品図
図名 SYK-3040C-MR
U900 K301(H6)MR(1)
図番 U22_A__-1 (1)

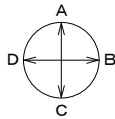

機械浴槽用給水給湯配管 20A
■FL+450
UB工事:貫通金具取付
浴室内:メネジ(Rp3/4)
浴室外:メネジ(Rp3/4)

バスタブ(HB-610)専用の排水ビットは
設けておりません。
中央ビットまでホース接続となります。
ご確認ください。

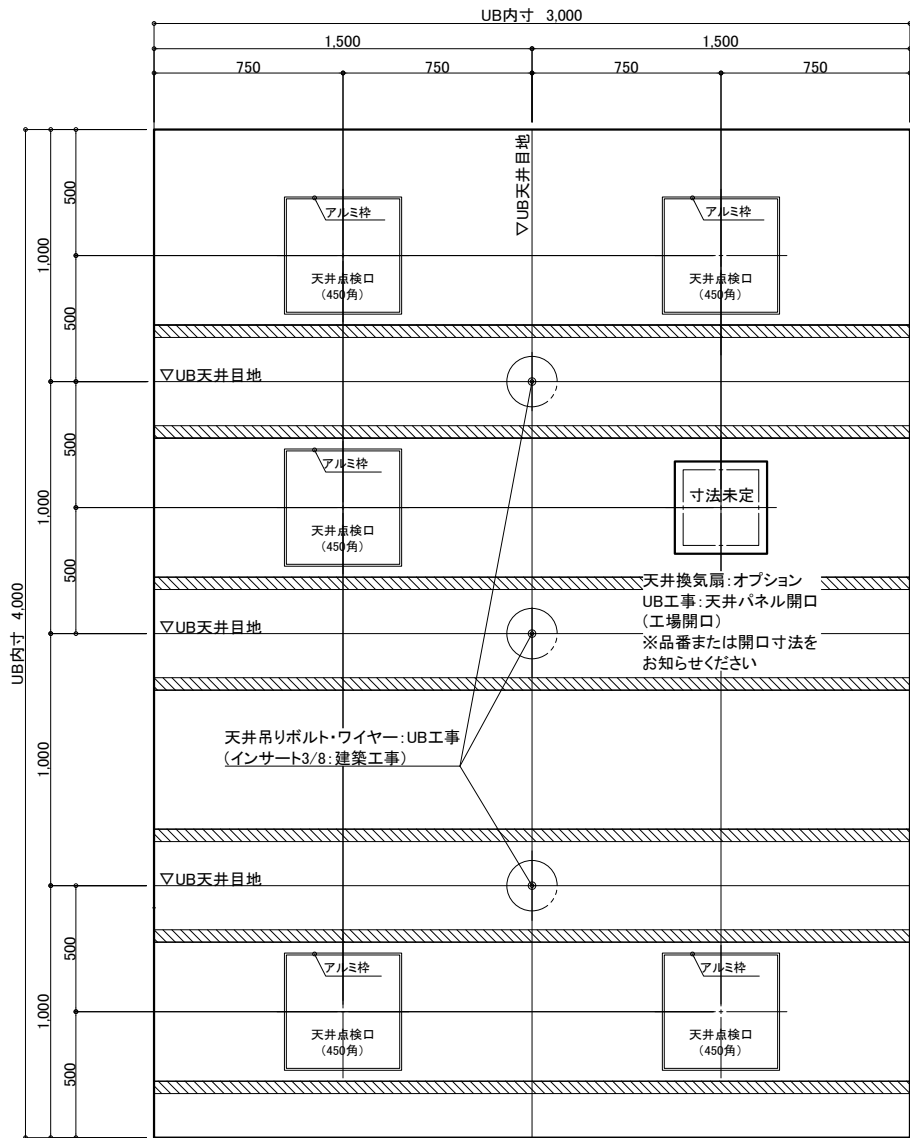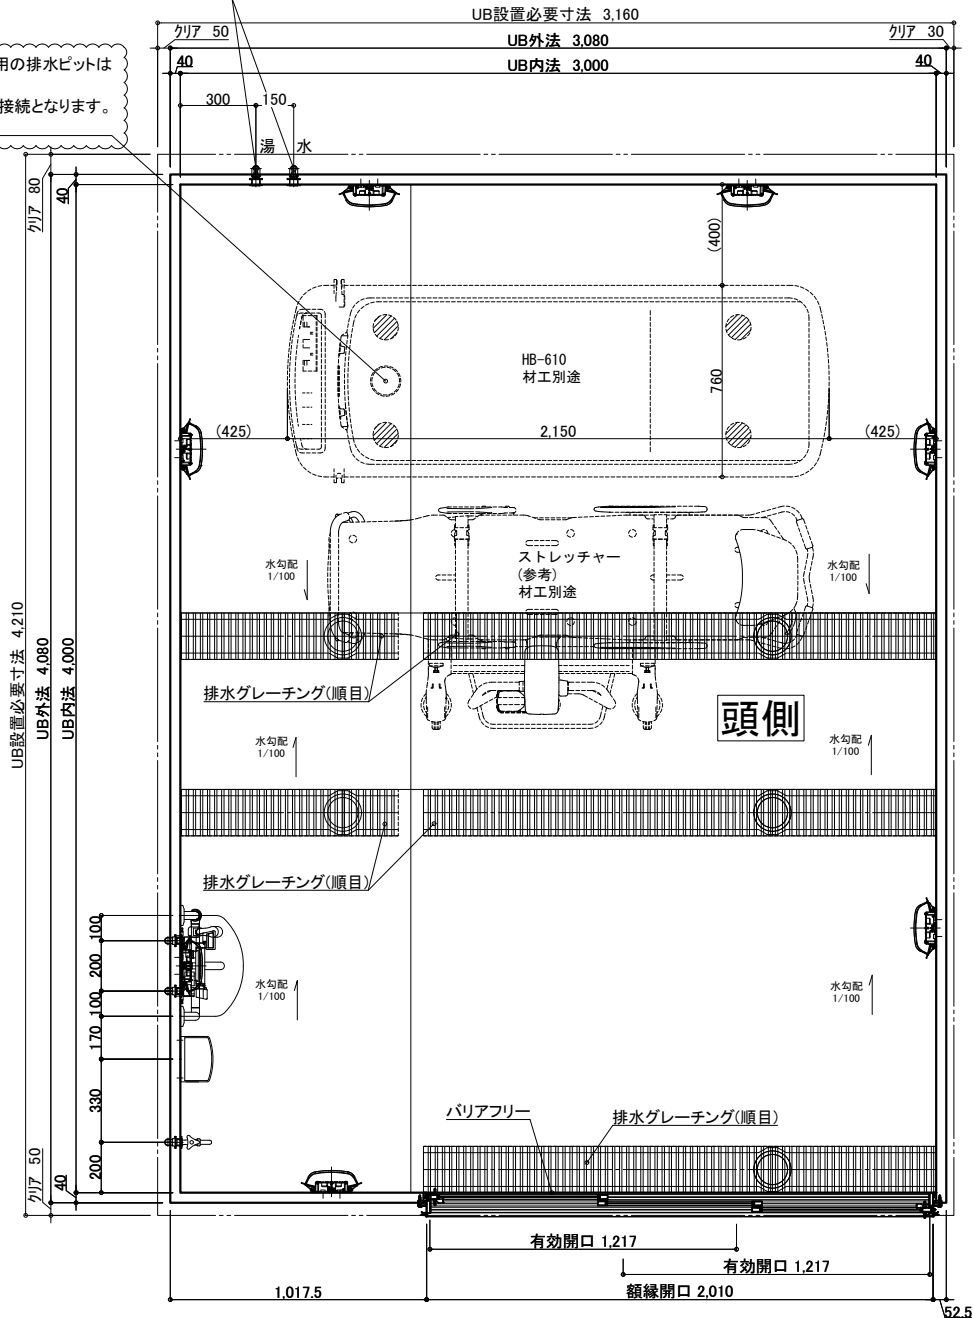

天井伏図

物件名:

名 称	仕 様	カラー	数量	名 称	仕 様	カラー	数量
本 体	浴槽	機械浴槽(バスタブ HB-610) (据置)	材工別途	手すり	U型 400*800	ホワイト	1
	壁	スタンダードパネル	エンボスアイボリー/エンボスピンク	スライドフック	樹脂製	ホワイト	1
	床	FRP	ミディアムグレー/ライトブラウン	ナースコール加工	UB工事:壁パネル開口まで	*オプション	
	天井	フラット天井	オフホワイト	窓枠	フリー窓枠	ホワイト	*オプション
	ドア	3枚引き戸(両開き)有効開口:1,217mm	シルキーホワイト	洗い場水栓	サーモスイッチシャワーシャワーホース 2m		1
付 属	収納	化粧棚	—	2	給 水栓金具	断熱カバー	1
	照明	LED薄型照明	—	7	排水栓	単水栓	1
	洗面置き台	樹脂製	—	1	給水・給湯管	13A Rp1/2メネジ止め	3
	鏡	防湿ミラー300*700*15	—	1	排水管	20A Rp3/4メネジ止め	2
				換気扇	塩ビ管 VP50		
					UB工事:天井パネル開口まで		*オプション

介護システムバス
ゆとりけあ
3000X
ダイワ化成株式会社

ご手配時の注意事項

- ◎仕様をご確認の上、受領印と日付の記入をお願いします。
- ◎ご発注後の仕様変更につきましては、追加費用の発生となります。
- ◎上記に伴い、納期も変更になりますのでご注意ください。

受領印

縮尺 1/30 (A3)

日付 2024.01.31



製品図

図名 SYK-3040C-R

U900 K301(H6)R(1)

図番 U22_A__-1 (1)