

名 称	仕 様	カラー	数量	名 称	仕 様	カラー	数量
本	浴槽	機械浴槽(バスタブ HB-210) (据置)		手すり	U型 400*800	ホワイト	1
	壁	スタンダードパネル	エンボスアイボリー／エンボスピンク	スライドフック	樹脂製	ホワイト	1
	床	FRP	ミディアムグレー／ライトブラウン	ナースコール加工	UB工事: 壁パネル開口まで		*オプション
	天井	フラット天井	オフホワイト	窓枠	フリー窓枠	ホワイト	*オプション
	ドア	3枚引き戸(両開き)有効開口: 1,217mm	シルキーホワイト				
体	収納	化粧棚	—	水栓金具	洗い場水栓: サーマスイッチシャワー シャワーホース 2m (メタル調)		1
	照明	LED薄型照明	—		浴槽用水栓: サーマスイッチシャワー シャワーホース 3m (シルバー)		*オプション
	洗面置き台	樹脂製	1	断熱カバー	単水栓		1
	鏡	防湿ミラー300*700*15	1	水	給水・給湯管 13A Rp1/2メネジ止め		3
				排水管	塩ビ管 VP50		*オプション(+2)
				換気扇	UB工事: 天井パネル開口まで		*オプション

物件名: _____

介置システムバス

ゆとりけあ

3000X

ダイワ化成株式会社

ご手配時の注意事項

◎仕様をご確認の上、受領印と日付の記入をお願いします。
◎ご発注後の仕様変更につきましては、追加費用の発生となります。
◎上記に伴い、納期も変更になりますのでご注意ください。

受領印

縮尺 1/30 (A3)


日付 2024.01.31

製品図

図名 SYK-3050N-L

図番 U900 K401(H2)L(1)



U22_ A__-1 (1)

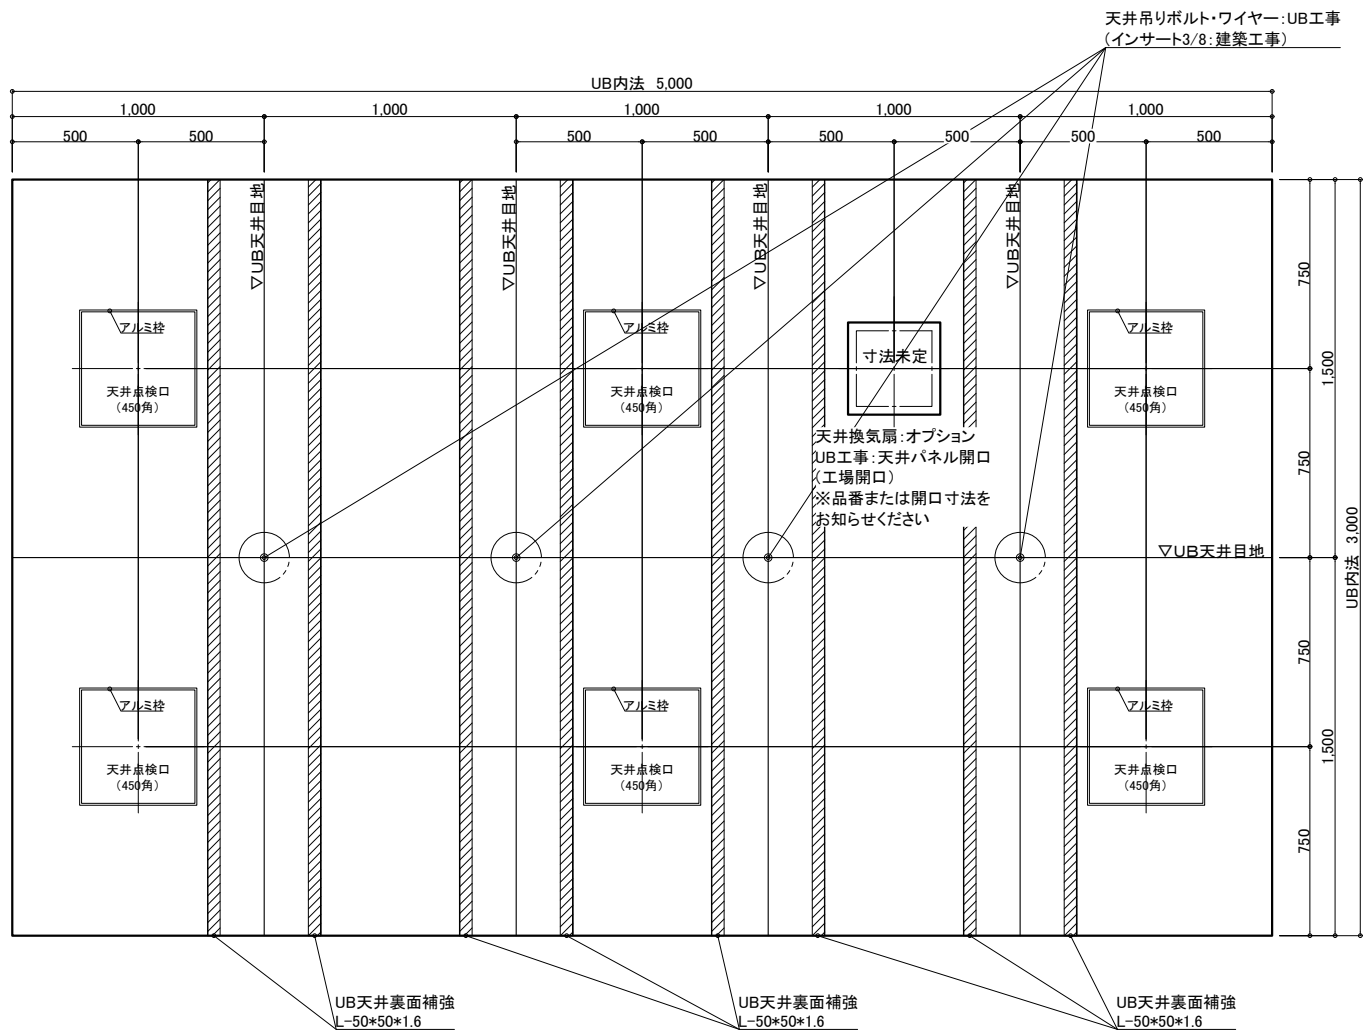

天井伏図

物件名: _____

<div>介システムバス</div> <div>ゆとりけあ</div> <div>3000X</div> <div>ダイワ化成株式会社</div>	ご手配時の注意事項		受領印	縮尺	1/30 (A3)	図名	製品図	
	◎仕様をご確認の上、受領印と日付の記入をお願いします。			日付	2024.01.31		SYK-3050N-L	
	◎ご発注後の仕様変更につきましては、追加費用の発生となります。			<div>中村</div>			U900 K401(H2)L (2)	
						図番		U22_A_-1 (2)
◎上記に伴い、納期も変更になりますのでご注意ください。								

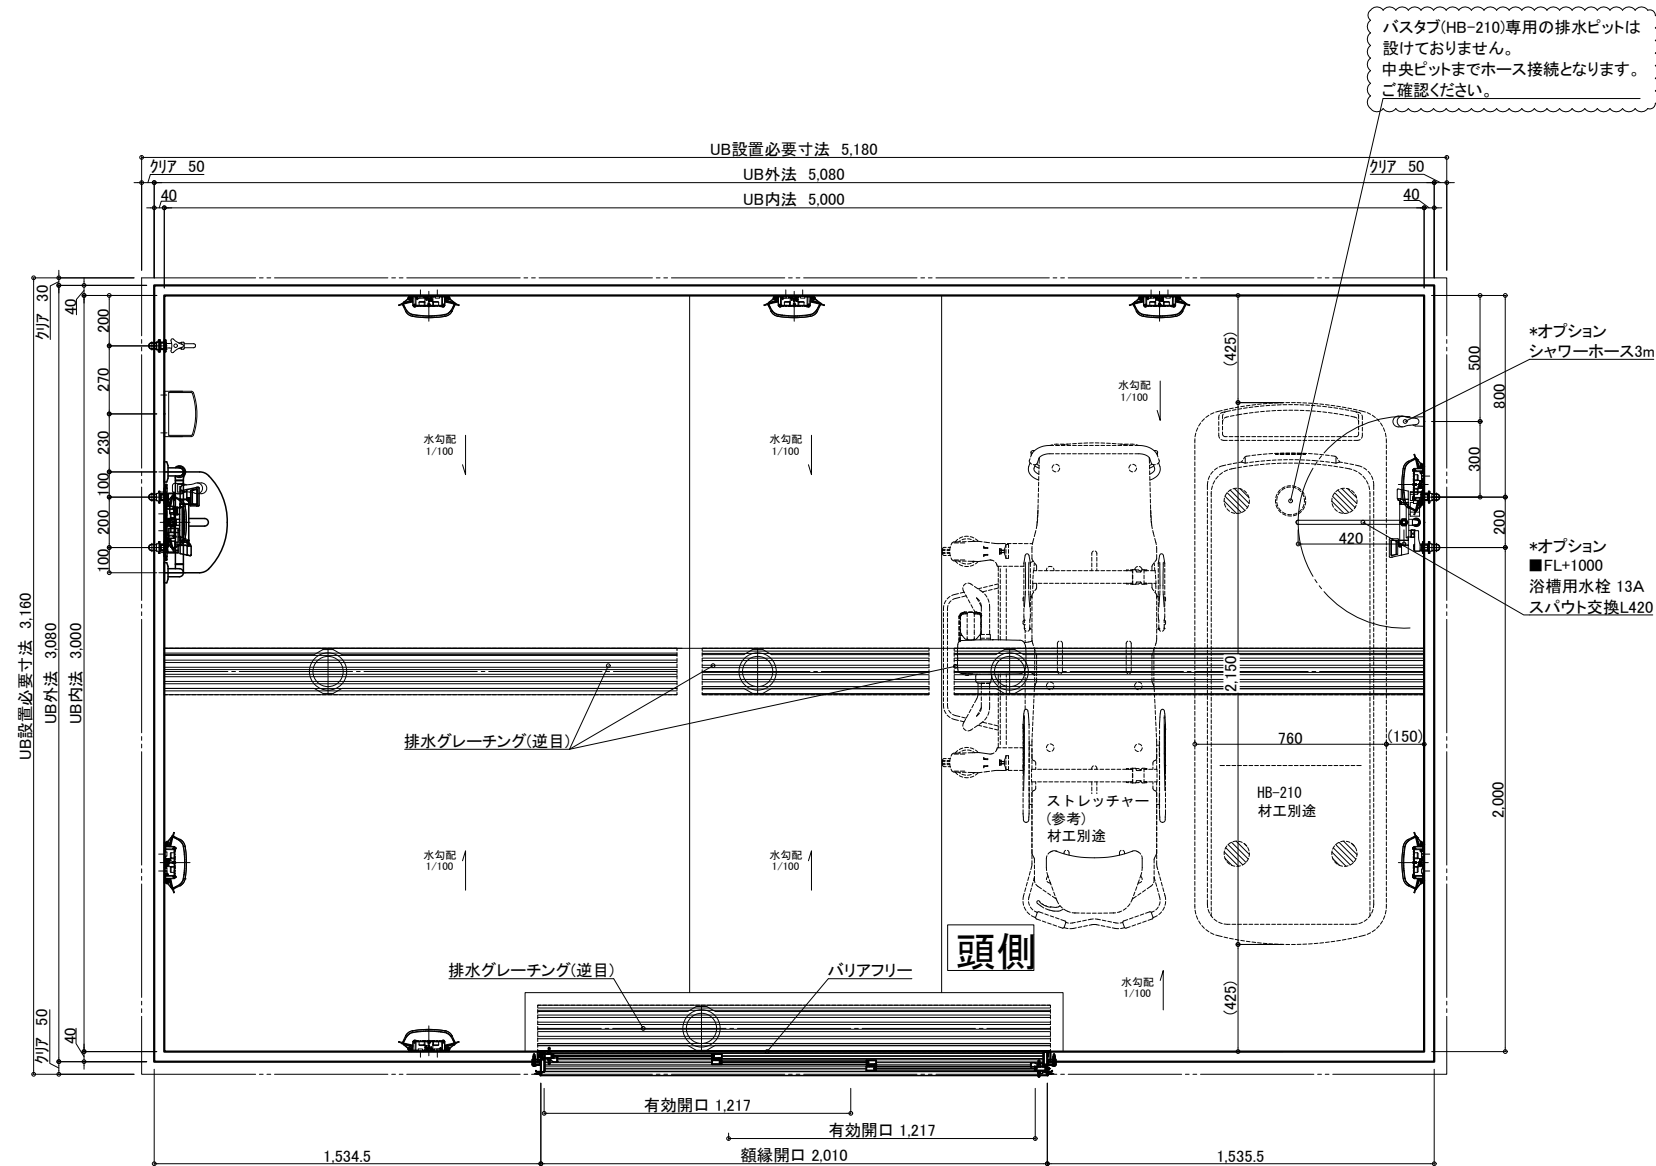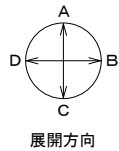

名 称	仕 様	カラー	数量	名 称	仕 様	カラー	数量
本 体	浴槽	機械浴槽(バスタブ HB-210) (据置)	材工別途	本 体	手すり	U型 400*800	1
	壁	スタンダードパネル			スライドフック	樹脂製	1
	床	FRP			ナースコール加工窓枠	UB工事:壁パネル開口まで	*オプション
	天井	フラット天井		給 排 水	フリー窓枠	ホワイト	*オプション
	ドア	3枚引き戸 (両開き)有効開口:1,217mm			洗い場水栓:サーモスイッチシャワー シャワーホース 2m(メタル額)		1
付 属 品	収納	化粧棚	1		浴槽用水栓:サーモスイッチシャワー シャワーホース 3m(シルバー)		*オプション
	照明	LED薄型照明	2	水 栓 金 具	断熱カバー		1 *オプション(+1)
	洗面置き台	樹脂製	8		単水栓		1
	鏡	防湿ミラー300*700*t5	1		給水・給湯管	13A Rp1/2メネジ止め	3 *オプション(+2)
				排水管	塩ビ管 VP50		
				換気扇	UB工事:天井パネル開口まで		*オプション

物件名:

介 護 シ ス テ ム バ ス
ゆとりけあ
3000X
ダイワ化成株式会社

ご手配時の注意事項


◎仕様をご確認の上、受領印と日付の記入をお願いします。
◎ご発注後の仕様変更につきましては、追加費用の発生となります。
◎上記に伴い、納期も変更になりますのでご注意ください。

受領印

縮尺 1/30 (A3)
日付 2024.01.31

製品図


図名 SYK-3050N-ML
図番 U900 K401(H2)ML(1)
U22_A_-1 (1)

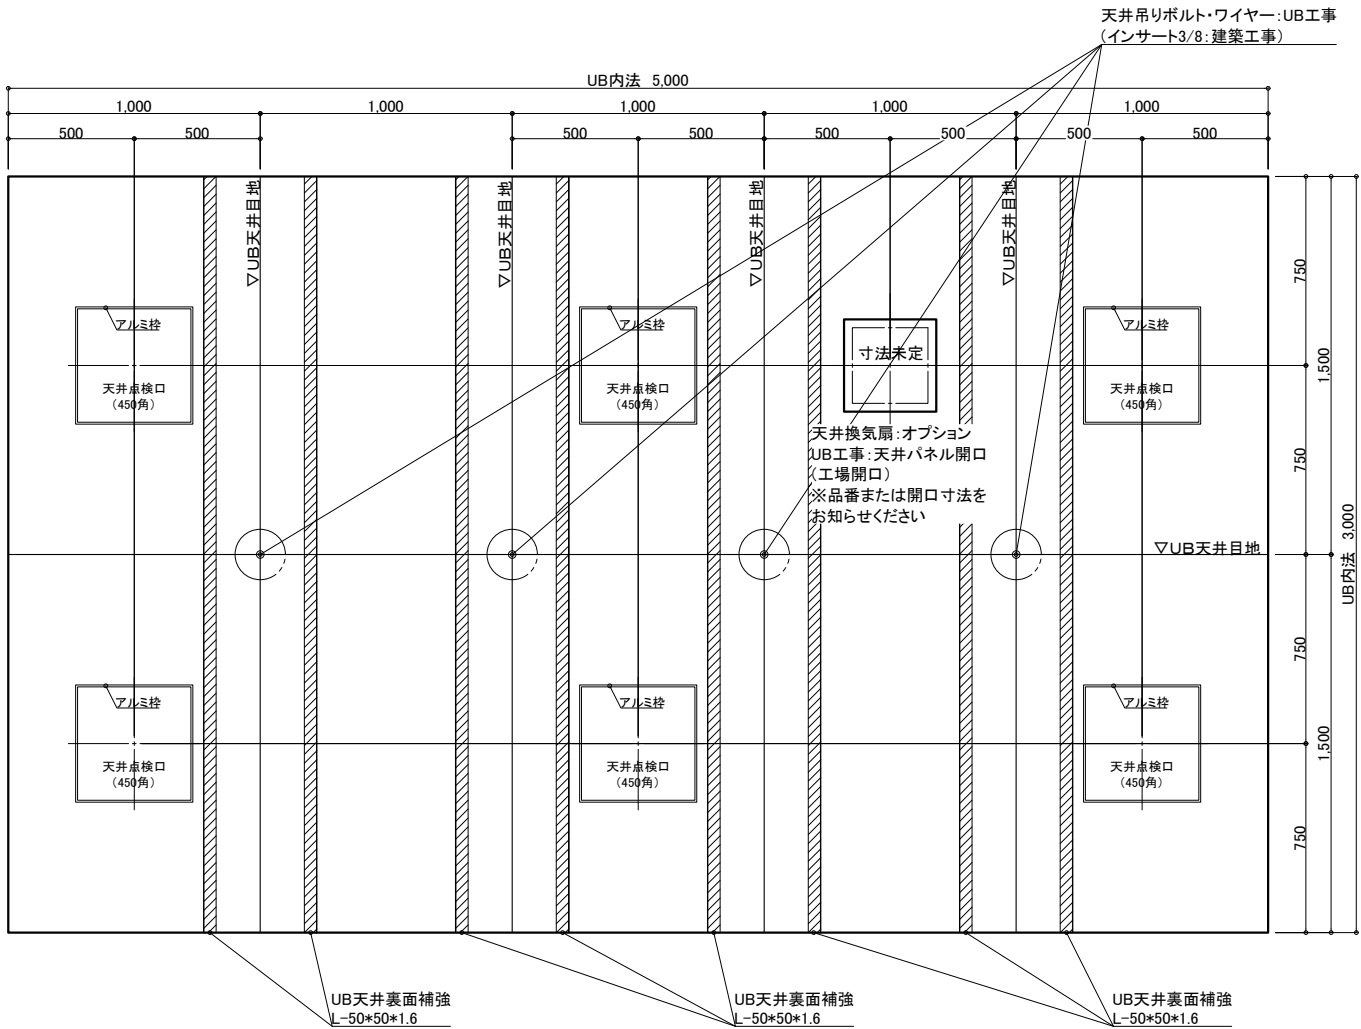


天井伏図

物件名: _____

<div>介入システムバス</div> <div>ゆとりけあ</div> <div>3000X</div> <div>ダイワ化成株式会社</div>	ご手配時の注意事項		受領印	縮尺	1/30 (A3)	図名	製品図	
	◎仕様をご確認の上、受領印と日付の記入をお願いします。			日付	2024.01.31	SYK-3050N-ML		
	◎ご発注後の仕様変更につきましては、追加費用の発生となります。			U900 K401(H2)ML (2)				
	◎上記に伴い、納期も変更になりますのでご注意ください。			U22_A_-1 (2)				

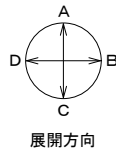

バスタブ(HB-210)専用の排水ビットは
設けておりません。
中央ビットまでホース接続となります。
ご確認ください。

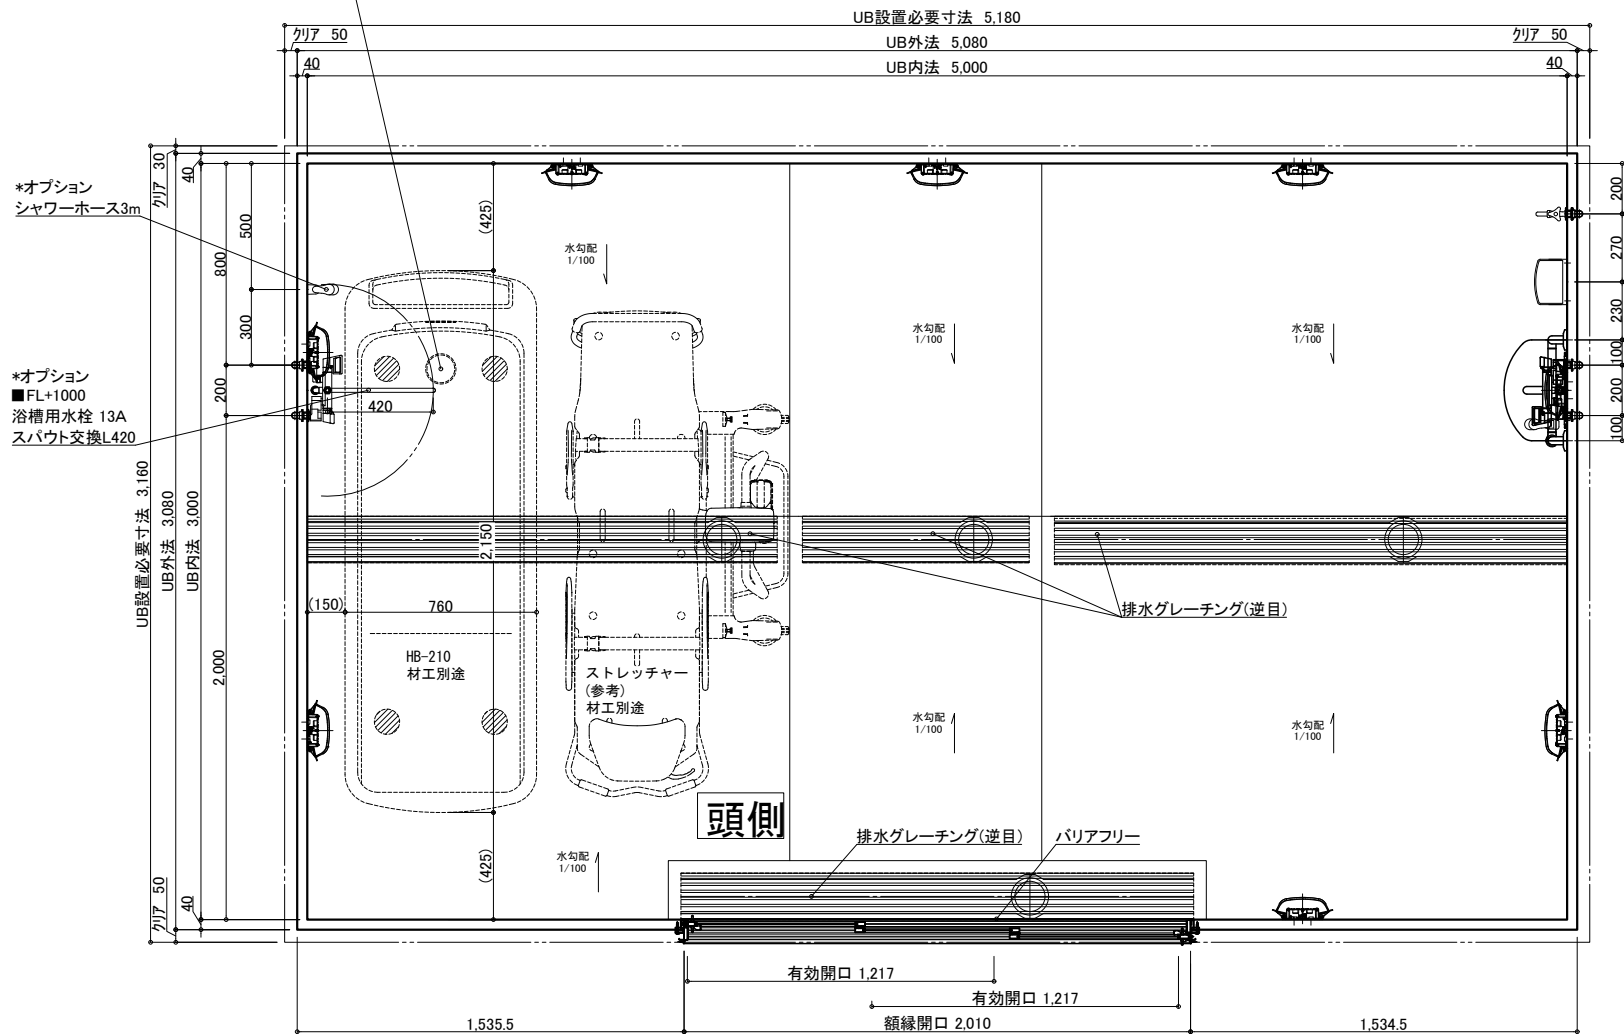

名 称	仕 様	カラー	数量	名 称	仕 様	カラー	数量
本 体	浴槽	機械浴槽(バスタブ HB-210) (据置)	材工別途	本 体	手すり	U型 400*800	1
	壁	スタンダードパネル			スライドフック	樹脂製	1
	床	FRP			ナースコール加工	UB工事:壁パネル開口まで	*オプション
	天井	フラット天井			窓枠	フリー窓枠	ホワイ
	ドア	3枚引き戸(両開き)有効開口:1,217mm			洗い場水栓:サーモスイッチシャワーシャワーホース2m(メタル額)		1
付 属 品	収納	化粧棚	1	給 水	浴槽用水栓:サーモスイッチシャワーシャワーホース3m(シルバー)		*オプション
	照明	LED薄型照明	2		断熱カバー		1
	洗面置き台	樹脂製	8		単水栓		1
	鏡	防湿ミラー300*700*15	1		13A Rp1/2メネジ止め		3
					塩ビ管 VP50		*オプション(+2)
				換気扇	UB工事:天井パネル開口まで		*オプション

物件名:

介護システムバス
ゆとりけあ
3000X
ダイワ化成株式会社

ご手配時の注意事項


- ◎仕様をご確認の上、受領印と日付の記入をお願いします。
- ◎ご発注後の仕様変更につきましては、追加費用の発生となります。
- ◎上記に伴い、納期も変更になりますのでご注意ください。

受領印

縮尺 1/30 (A3)
日付 2024.01.31




製品図
図名 SYK-3050N-MR
図番 U900 K401(H2)MR(1)
U22_A_-1 (1)

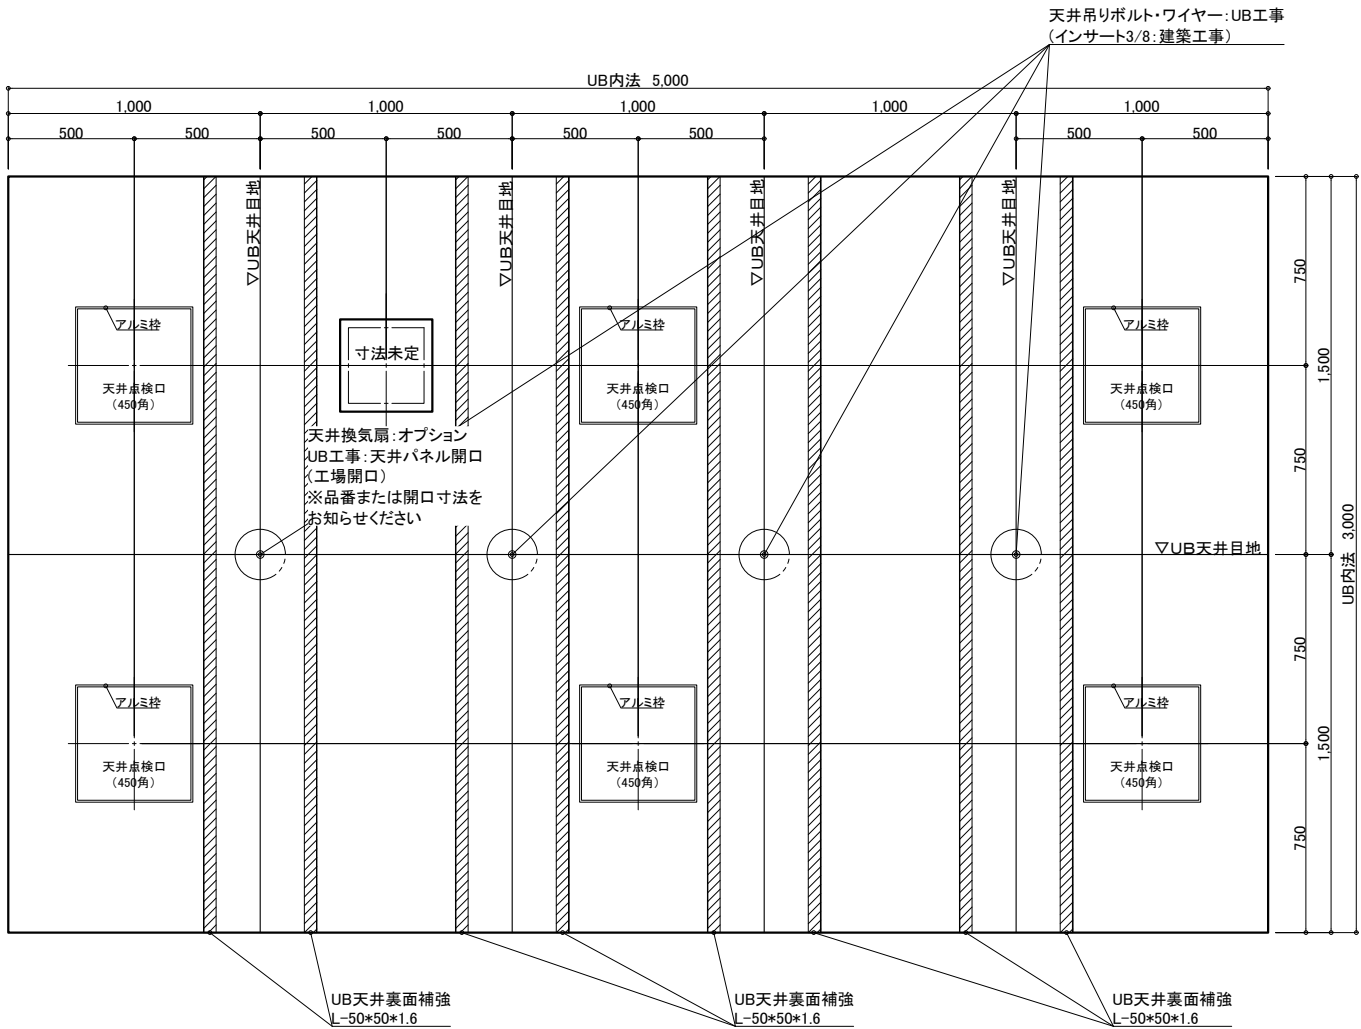


天井伏図

物件名: _____

<div>介入システムバス</div> <div>ゆとりけあ</div> <div>3000X</div> <div>ダイワ化成株式会社</div>	ご手配時の注意事項		受領印	<div>縮尺1/30 (A3)</div> <div>日付2024.01.31</div> <div><div>中村</div></div>	製品図	
	◎仕様をご確認の上、受領印と日付の記入をお願いします。				図名SYK-3050N-MR	
	◎ご発注後の仕様変更につきましては、追加費用の発生となります。				U900 K401(H2)MR(2)	
	◎上記に伴い、納期も変更になりますのでご注意ください。				図番U22_A_-1 (2)	

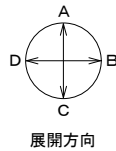

バスタブ(HB-210)専用の排水ビットは
設けておりません。
中央ビットまでホース接続となります。
ご確認ください。

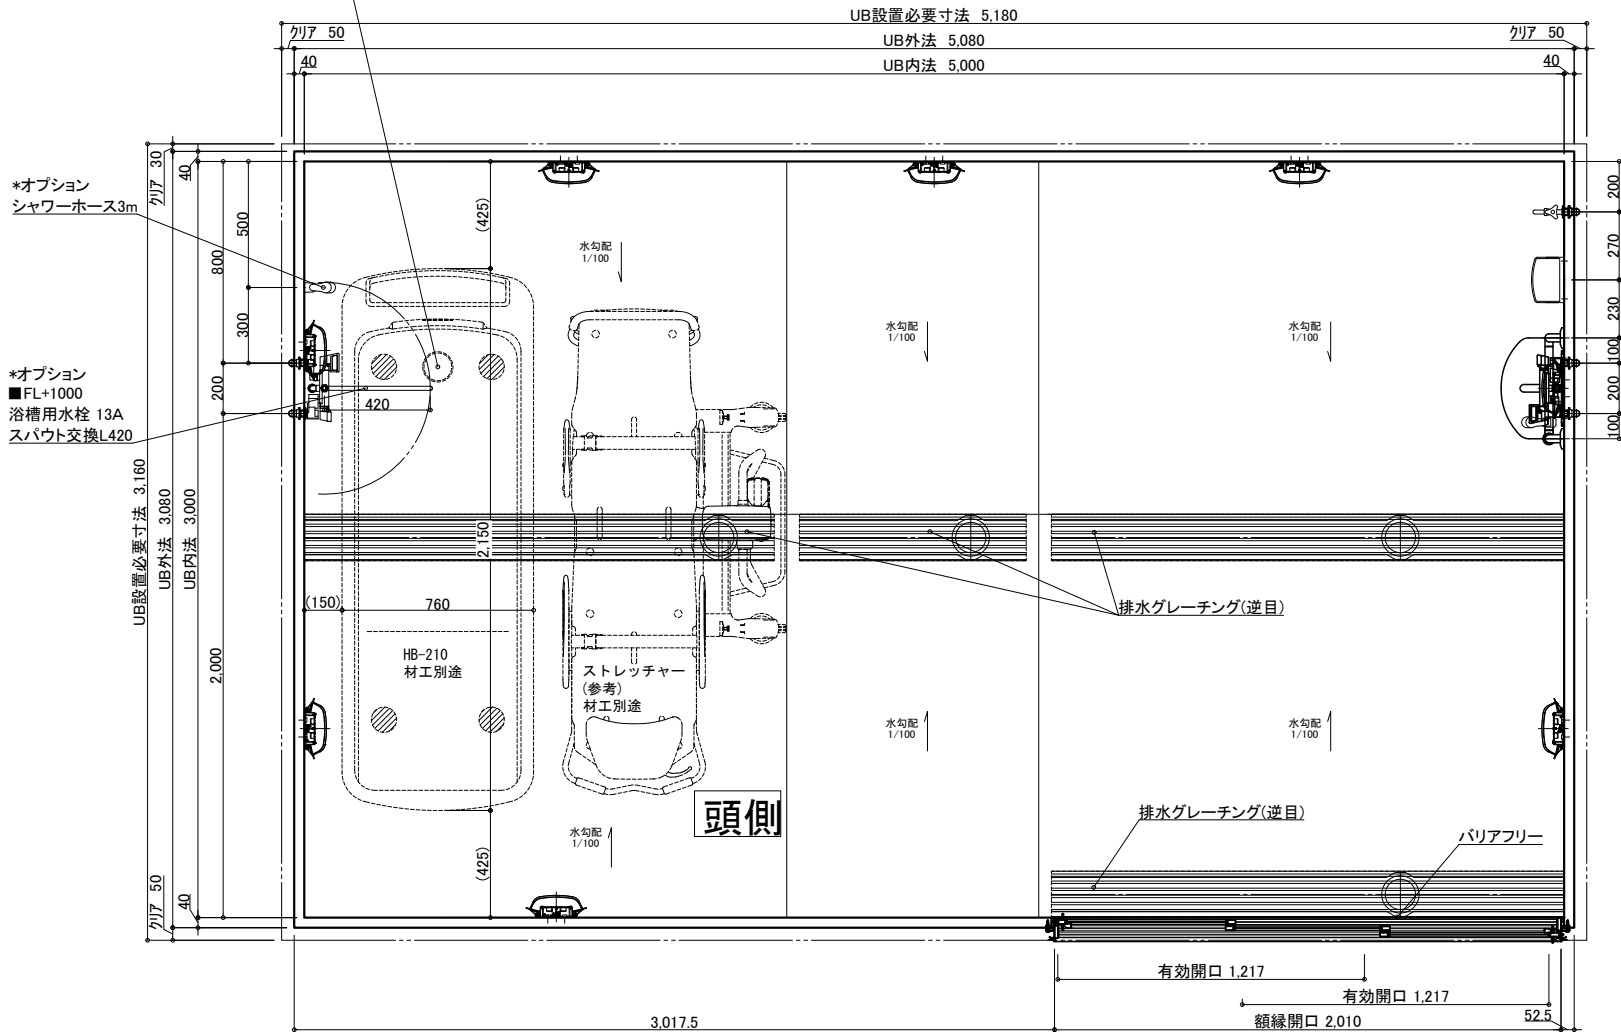

名 称	仕 様	カラー	数量	名 称	仕 様	カラー	数量
本	浴槽	機械浴槽(バスタブ HB-210) (据置)	材工別途	本	手すり	U型 400*800	1
	壁	スタンダードパネル			スライドフック	樹脂製	1
	床	FRP			ナースコール加工	UB工事:壁パネル開口まで	*オプション
	天井	フラット天井		給	窓枠	フリー窓枠	ホワイ
	ドア	3枚引き戸 (両開き)有効開口:1,217mm			洗い場水栓:サーモスイッチシャワー シャワーホース 2m(メタル額)		1
体	収納	化粧棚	1	排	浴槽用水栓:サーモスイッチシャワー シャワーホース 3m(シルバ)		*オプション
	照明	LED薄型照明	2		断熱カバー		1
	洗面置き台	樹脂製	8	水	単水栓		1
	鏡	防湿ミラー300*700*15	1		13A Rp1/2メネジ止め		3
				給水・給湯管	塩ビ管 VP50		*オプション(+2)
				排水管	塩ビ管 VP50		
				換気扇	UB工事:天井パネル開口まで		*オプション

物件名:

介 護 シ ス テ ム バ ス
ゆとりけあ
3000X
ダイワ化成株式会社

ご心配時の注意事項


◎仕様をご確認の上、受領印と日付の記入をお願いします。
◎ご発注後の仕様変更につきましては、追加費用の発生となります。
◎上記に伴い、納期も変更になりますのでご注意ください。

受領印

縮尺 1/30 (A3)
日付 2024.01.31
中村

製品図

図名 SYK-3050N-R
図番 U900 K401(H2)R (1)
U22_A_-1 (1)

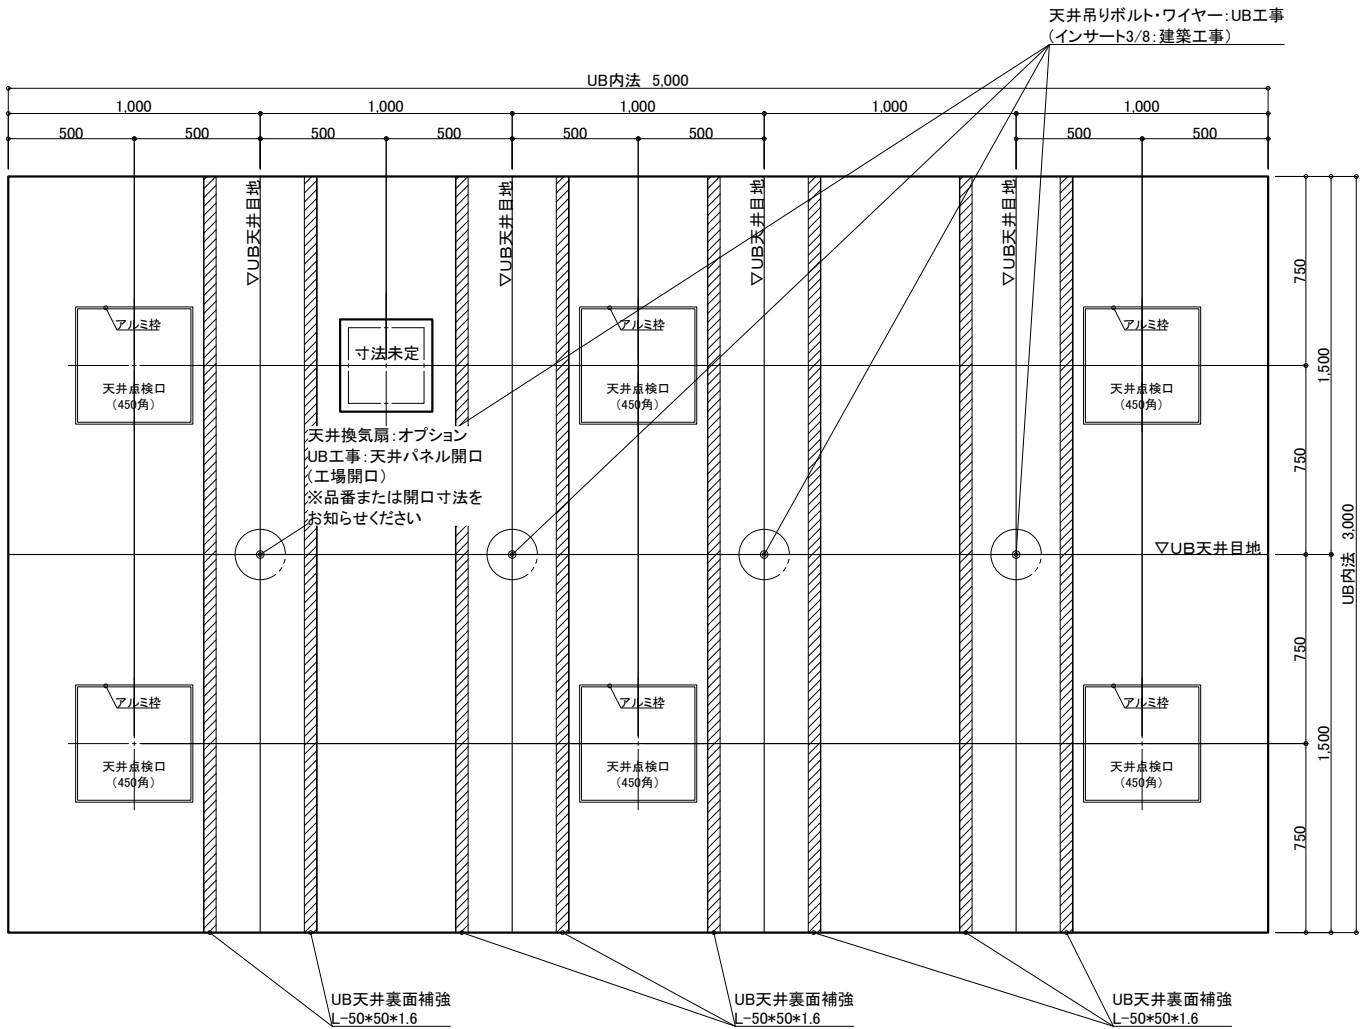

天井伏図

物件名: _____

<div>介護システムバス</div> <div>ゆとりけあ</div> <div>3000X</div> <div>ダイワ化成株式会社</div>	ご手配時の注意事項		受領印	縮尺	1/30 (A3)	図名	製品図	
	◎仕様をご確認の上、受領印と日付の記入をお願いします。			日付	2024.01.31		SYK-3050N-R	
	◎ご発注後の仕様変更につきましては、追加費用の発生となります。			<div>中村</div>			U900 K401(H2)R (2)	
	◎上記に伴い、納期も変更になりますのでご注意ください。					図番	U22_A_-1 (2)	