

名 称				仕 様				カラー				数量			
本	浴槽	機械浴槽(セレーノチェアイン HK-3800) (据置)		材工別述		本	手すり スライドフック	U型 400*800		ホワイト		1			
		壁	スタンダードパネル	エンボスアイボリー／エンボスピンク				体	ナースコール加工 窓枠	樹脂製		ホワイト		1	
			床	FRP	ミディアムグレー／ライトブラウン					UB工事：壁パネル開口まで		*オプション			
			天井	フラット天井	オフホワイト					フリー窓枠		ホワイト		*オプション	
体	ドア	3枚引き戸(両開き)有効開口:1,217mm		シルキーホワイト		1		給排水	水栓金具	洗い増水栓：サーモスイッチシャワーシャワーホース 2m		1			
	収納	化粧棚		—		2				断熱カバー		1			
	照明	LED薄型照明		—		8				単水栓		1			
	洗面置き台	樹脂製	—		1		水			給水・給湯管	13A Rp1/2メネジ止め		3		
		鏡	防湿ミラー300*700*15		1						20A Rc3/4メネジ止め		2		
										排水	排水管	塩ビ管 VP50			
								換気扇				UB工事：天井パネル開口まで		*オプション	

物件名: _____

介護システムバス
ゆとりけあ
3000X
タイワ化成株式会社


— ご手配時の注意事項

◎仕様をご確認の上、受領印と日付の記入をお願いします。
◎ご発注後の仕様変更につきましては、追加費用の発生となります。
◎上記に伴い、納期も変更になりますのでご注意ください。

—受領印—

縮尺	1/30 (A3)
日付	2024.01.31


図名	製品図
	SYK-3050N-L
図番	U900 K401(SI)L (1)
	U22_A_-1 (1)

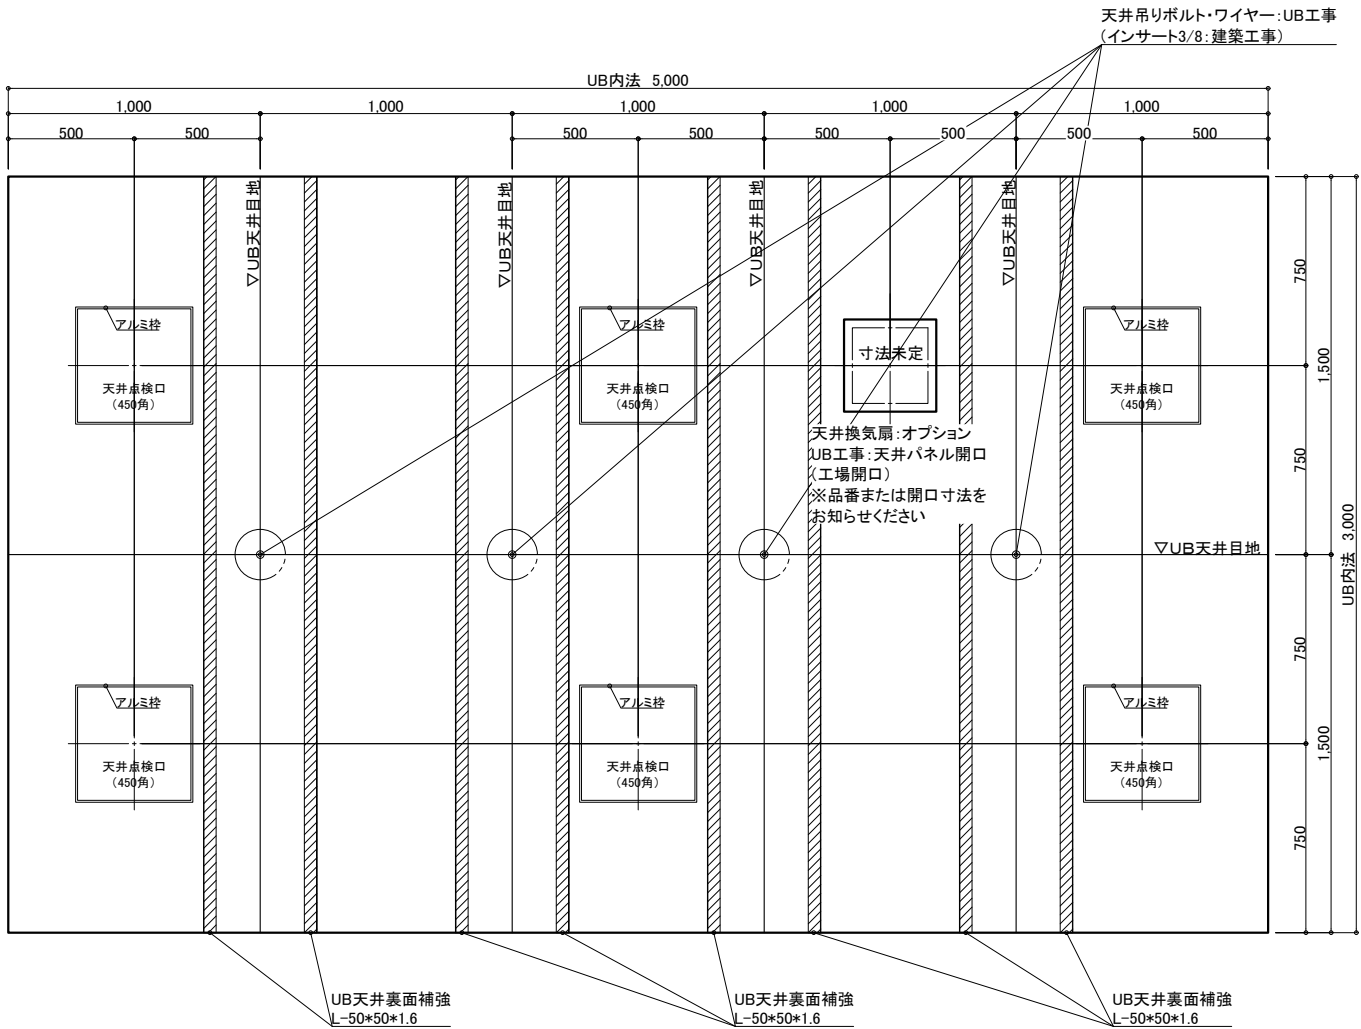


天井伏図

物件名: _____

<div>介システムバス</div> <div>ゆとりけあ</div> <div>3000X</div> <div>ダイワ化成株式会社</div>	ご手配時の注意事項		受領印	縮尺	1/30 (A3)	図名	製品図	
	◎仕様をご確認の上、受領印と日付の記入をお願いします。			日付	2024.01.31	SYK-3050N-L		
	◎ご発注後の仕様変更につきましては、追加費用の発生となります。			U900 K401(SI)L (2)				
	◎上記に伴い、納期も変更になりますのでご注意ください。			U22_A_-1 (2)				

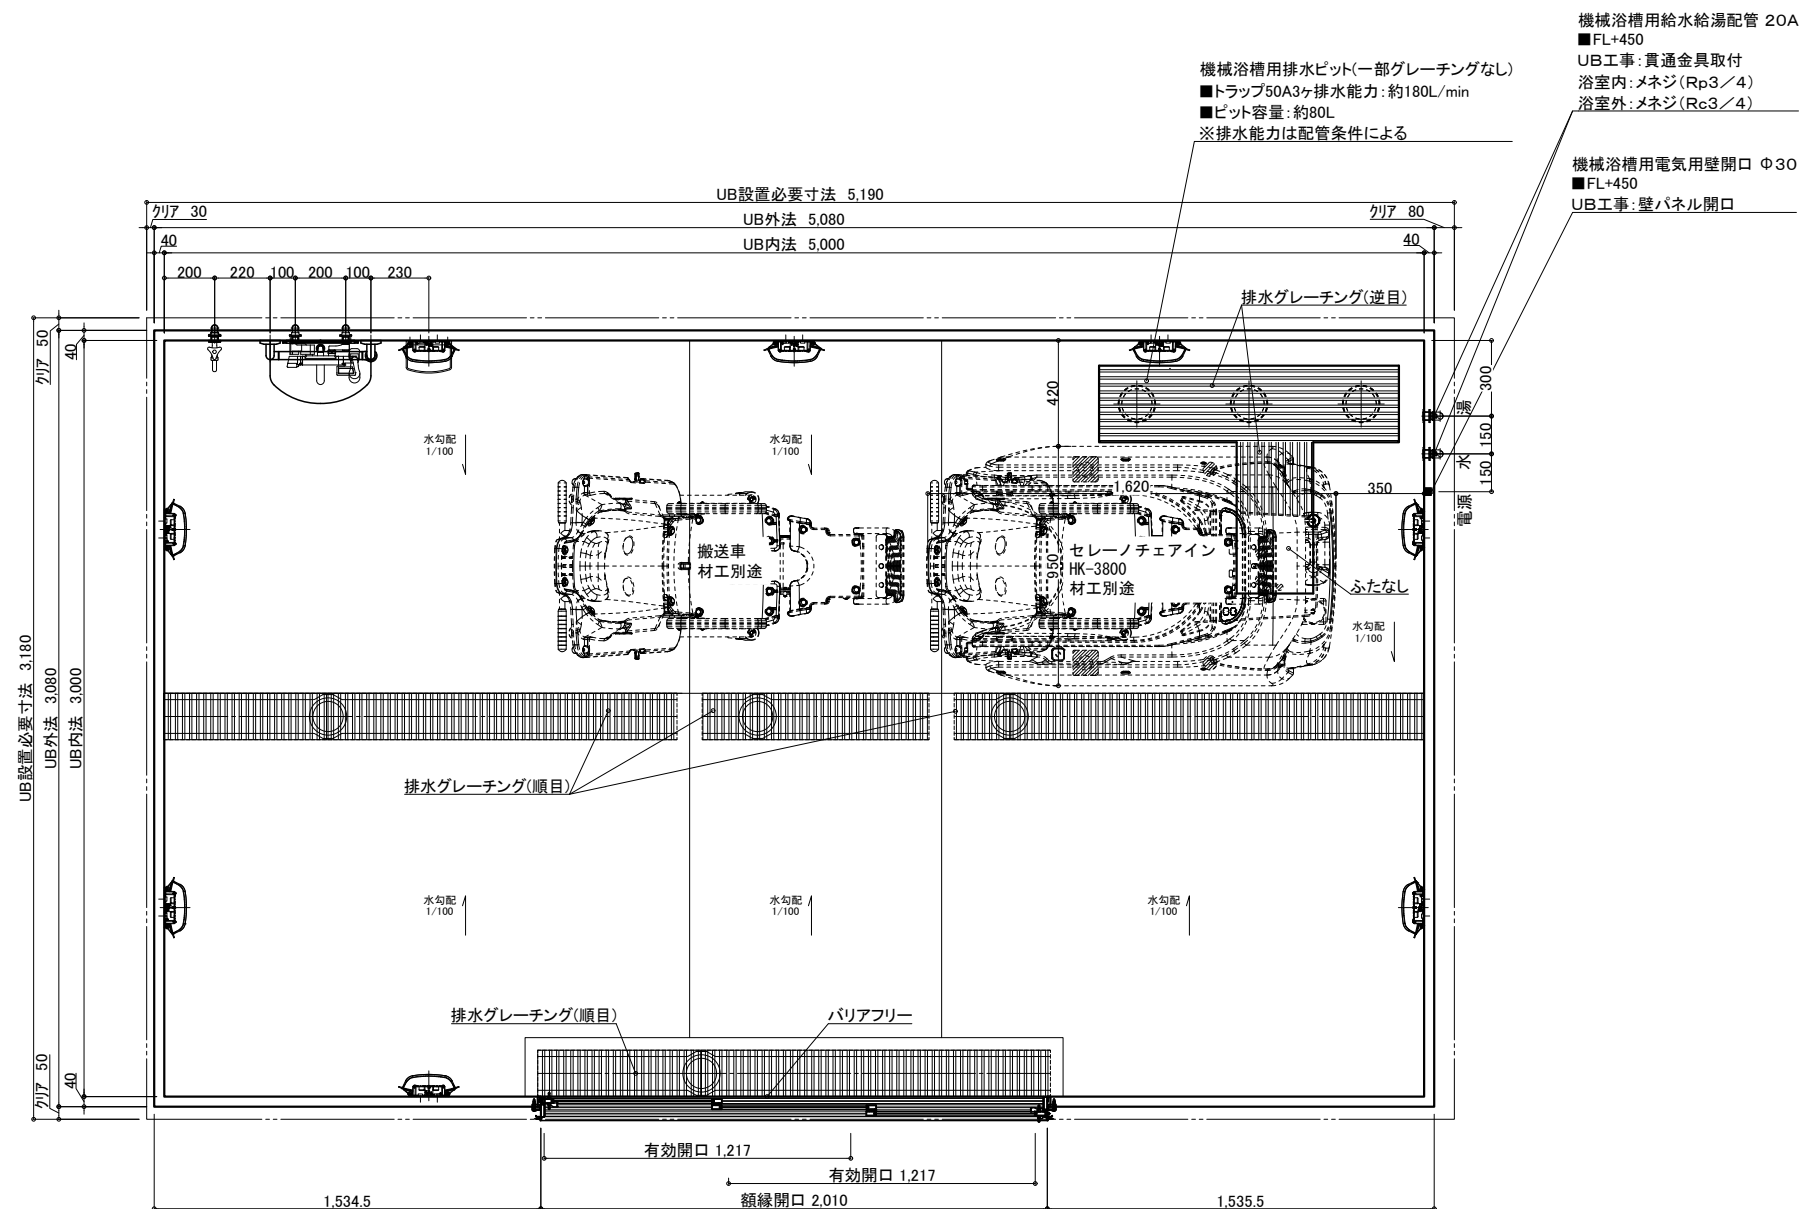


<p>介 入 シ ス テ ム バ ス</p> <p>ゆとりけあ</p> <p>3000X</p> <p>ダイワ化成株式会社</p>	<p>ご手配時の注意事項</p> <p>◎ 仕様をご確認の上、受領印と日付の記入をお願いします。</p> <p>◎ ご発注後の仕様変更につきましては、追加費用の発生となります。</p> <p>◎ 上記に伴い、納期も変更になりますのでご注意ください。</p>	<p>受領印</p> <div style="border: 1px solid black; width: 100px; height: 100px; margin: 0 auto; position: relative;"> <div style="position: absolute; top: 0; right: 0; width: 20px; height: 20px; background-color: red; border-radius: 50%; display: flex; align-items: center; justify-content: center; color: white; font-size: 8px;">中 村</div> </div>	<p>製品図</p> <p>図名 SYK-3050N-ML</p> <p>U900 K401(SI)ML (1)</p> <p>図番 U22_A -1 (1)</p>
---	--	---	---

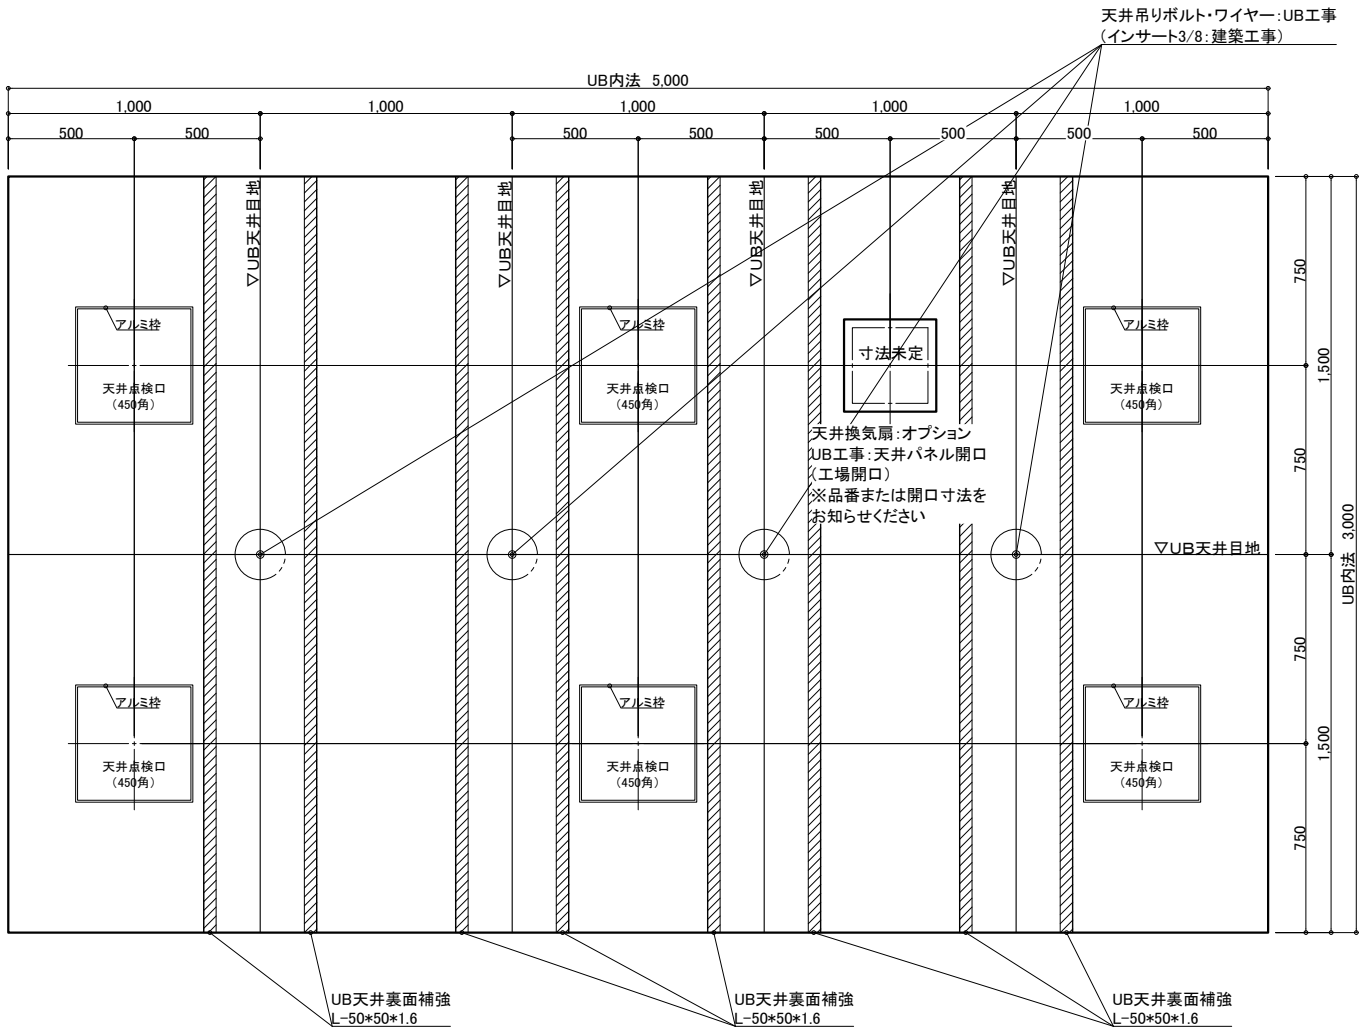

天井伏図

物件名：_____

<div>介入システムバス</div> <div>ゆとりけあ</div> <div>3000X</div> <div>ダイワ化成株式会社</div>	ご手配時の注意事項		受領印	縮尺	1/30 (A3)	図名	製品図
	◎仕様をご確認の上、受領印と日付の記入をお願いします。			日付	2024.01.31		SYK-3050N-ML
	◎ご発注後の仕様変更につきましては、追加費用の発生となります。						U900 K401(SI)ML (2)
	◎上記に伴い、納期も変更になりますのでご注意ください。					図番	U22_A_-1 (2)

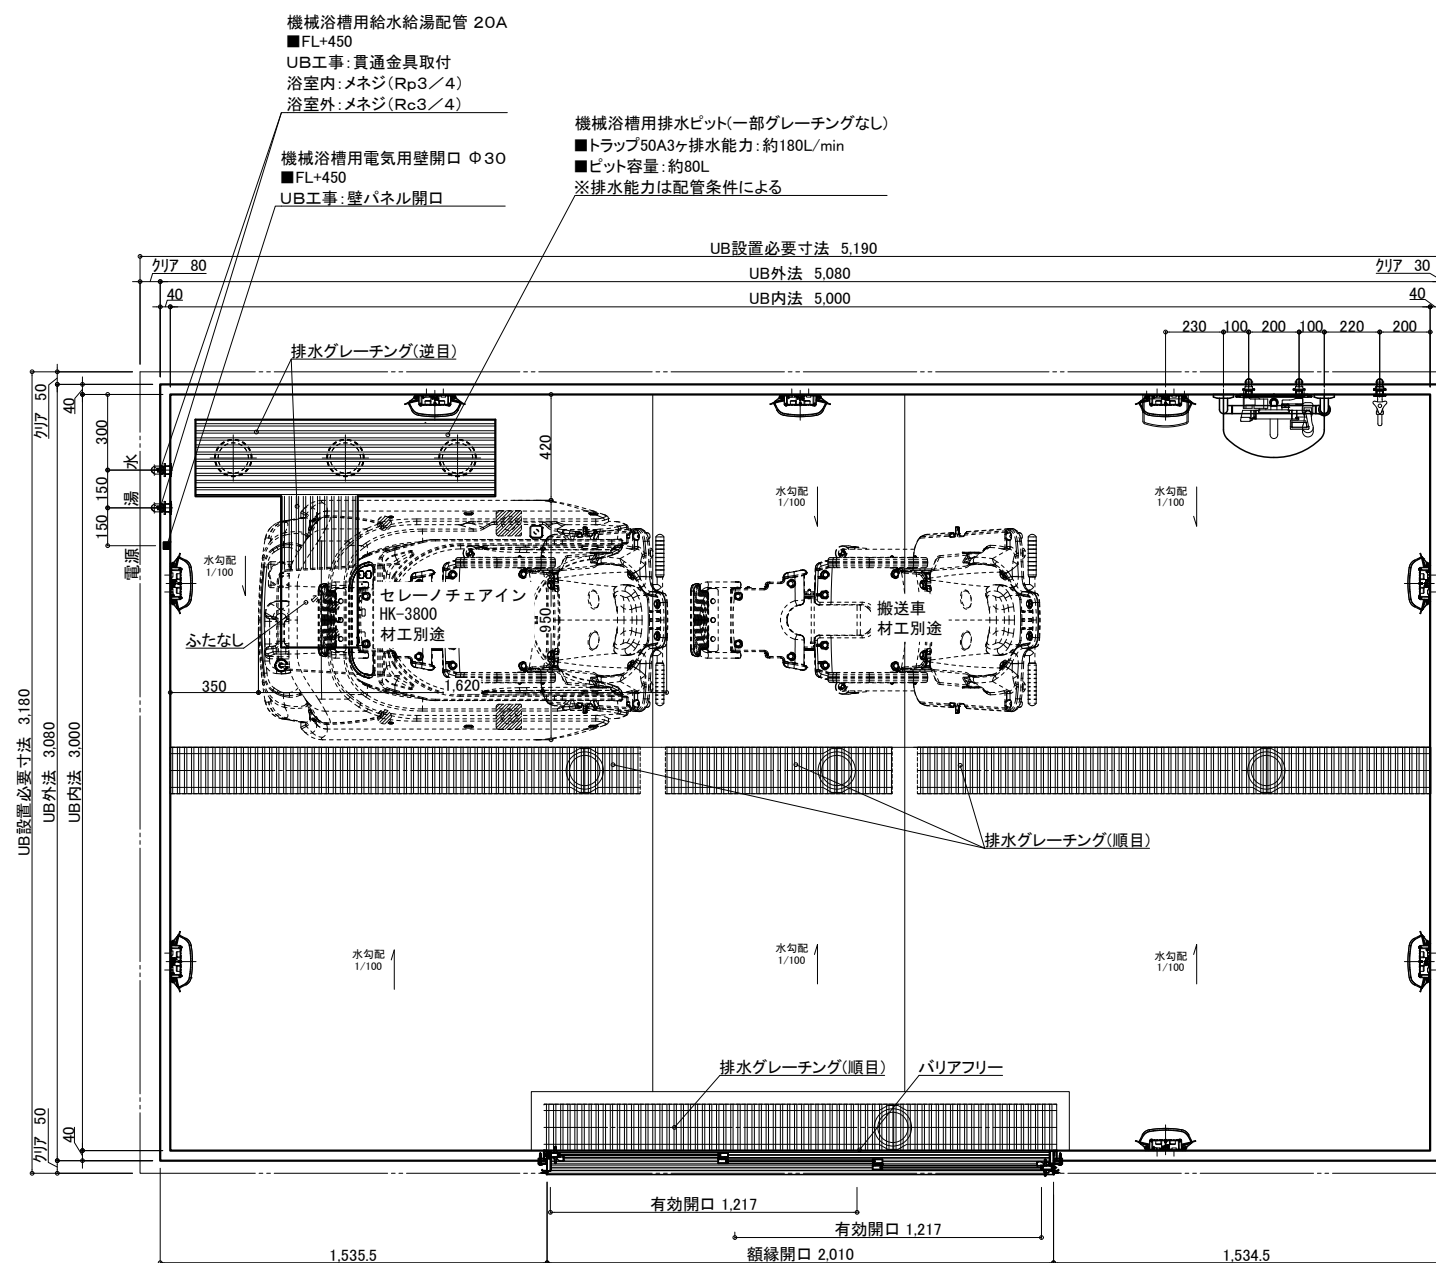

名 称	仕 様	カラー	数量	名 称	仕 様	カラー	数量	
本	浴槽	機械浴槽(セレーノチェアイン HK-3800) (据置)	材工別述	体	手すり	U型 400×800	ホワイト	1
	壁	スタンダードパネル	エンボスアイボリー／エンボスピンク		スライドファック	樹脂製	ホワイト	1
	床	FRP	メディアムグレー／ライトブラウン		ナースコール加工窓枠	UB工事・壁パネル開口まで		*オプション
	天井	フラット天井	オフホワイト		フリー窓枠	ホワイト	*オプション	
体	ドア	3枚引き戸 (両開き) 有効開口 1,217mm	1	給 排 水	水栓金具	洗い増水栓: サーマスイッチシャワーシャワーホース 2m	1	
	収納	化粧棚	2		断熱カバー		1	
	照明	LED薄型照明	8		単水栓		1	
	洗面置き台	樹脂製	1		13A Rp1/2メネジ止め		3	
	鏡	防湿ミラー300×700×t5	1		20A Rc3/4メネジ止め		2	
					給水・給湯管			
					排水管	塩ビ管 VP50		
				換気扇	UB工事・天井パネル開口まで		*オプション	

一受領印・

— ご手配時の注意事項 —

◎仕様をご確認の上、受領印と日付の記入をお願いします。

◎ご発注後の仕様変更につきましては、追加費用の発生となります。

◎上記に伴い、納期も変更になりますのでご注意ください。


縮尺 1/30 (A3)

目付 2024.01.31

製品図

図名 製品図
SYK-3050N-MR
図番 U900 K401(SI)MR (1)
U22_A_-1 (1)



介護システムバス
ゆとりけあ
— 3000X —
タイワ化成株式会社

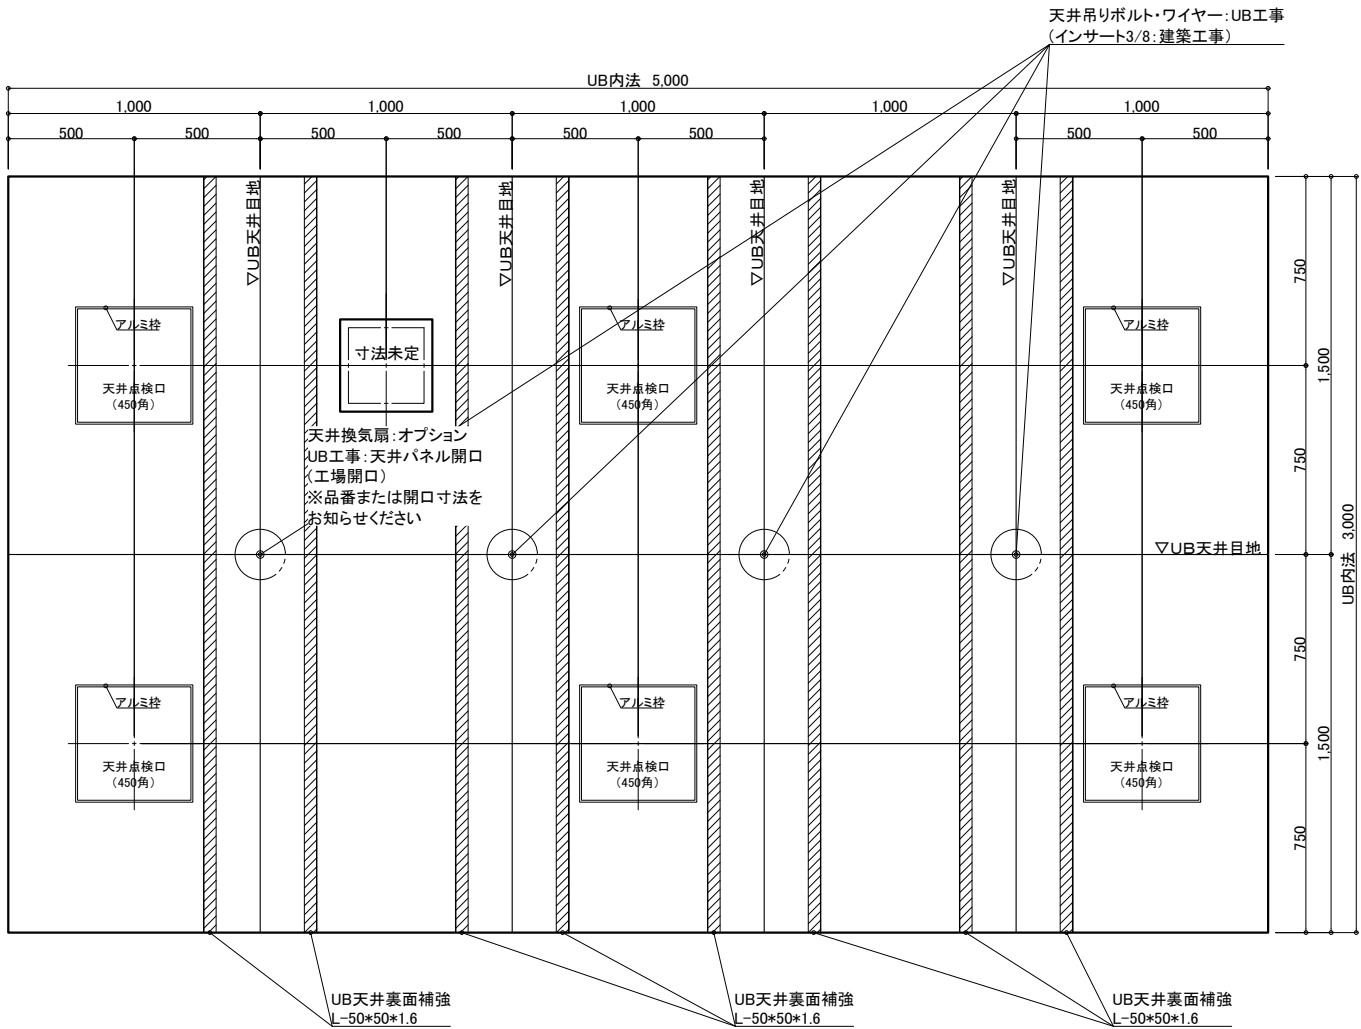

天井伏図

物件名: _____

<div>介入システムバス</div> <div>ゆとりけあ</div> <div>3000X</div> <div>ダイワ化成株式会社</div>	ご手配時の注意事項		受領印	縮尺 1/30 (A3)	図名	製品図
	◎仕様をご確認の上、受領印と日付の記入をお願いします。					SYK-3050N-MR
	◎ご発注後の仕様変更につきましては、追加費用の発生となります。					U900 K401(SI)MR (2)
	◎上記に伴い、納期も変更になりますのでご注意ください。					図番 U22_A_-1 (2)

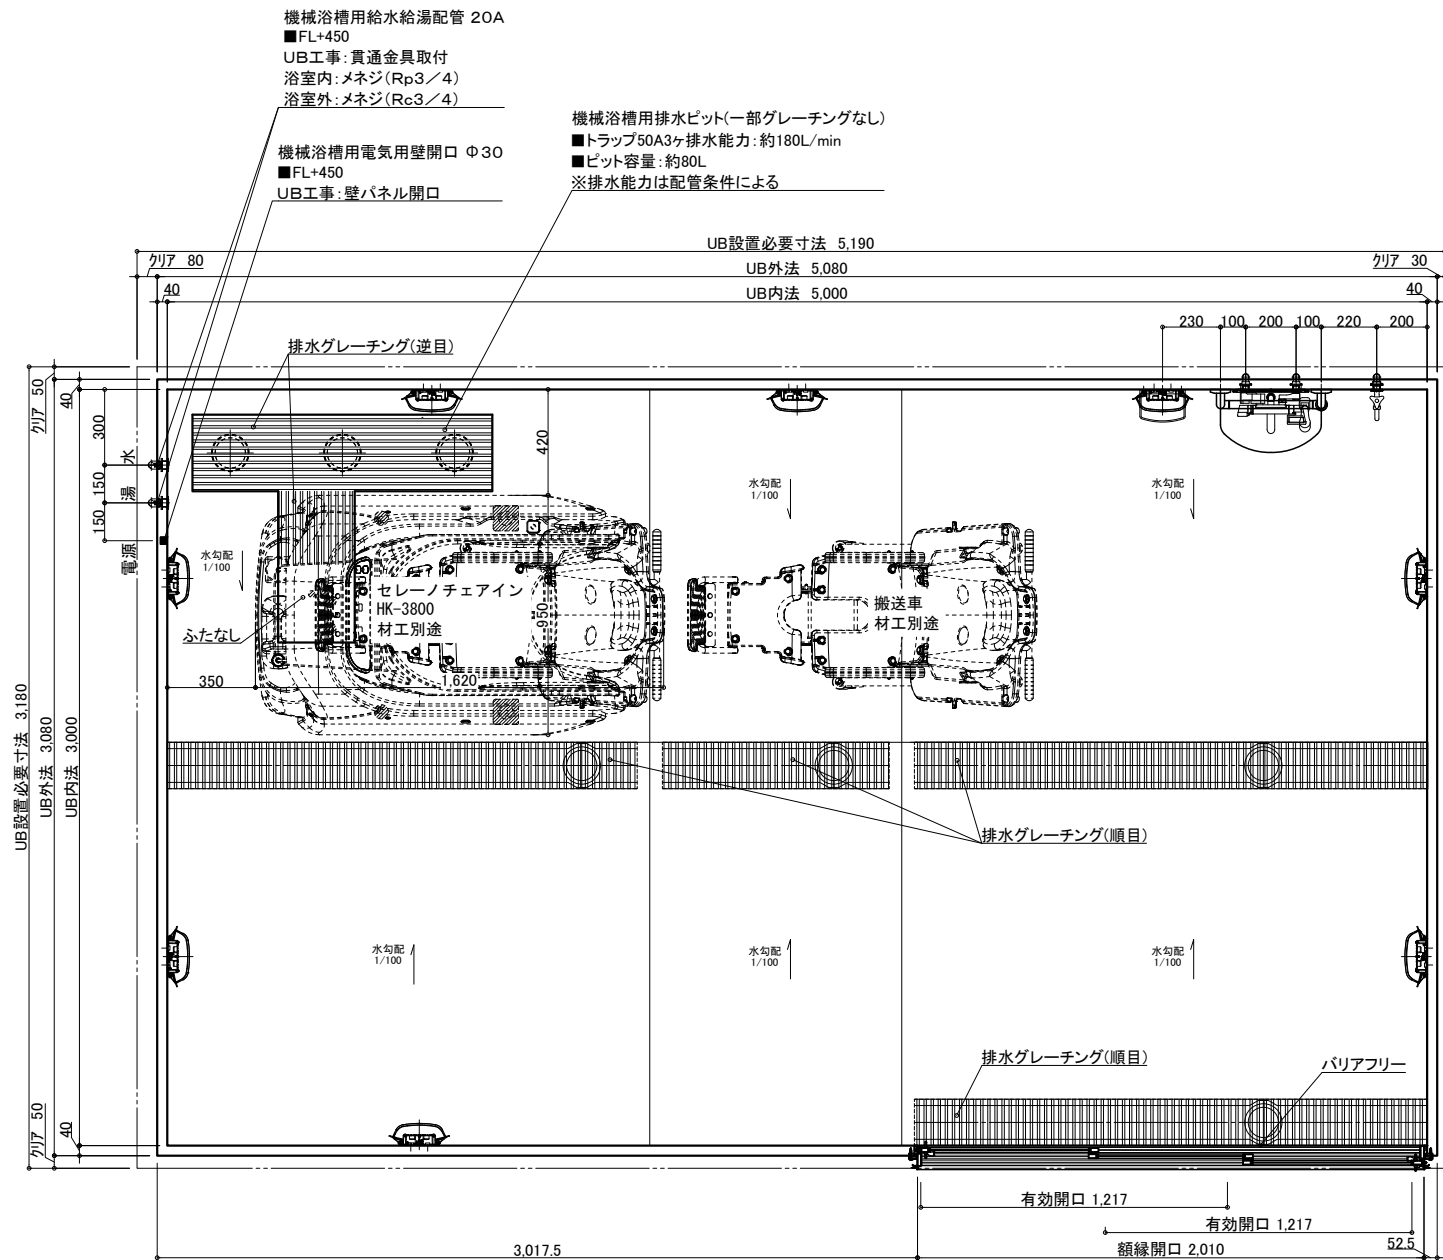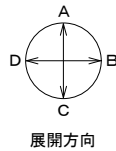

名 称	仕 様	カラー	数量	名 称	仕 様	カラー	数量
浴槽	機械浴槽(セレーノチェアイン HK-3800) (据置)		材工別途	手すり	U型 400*800	ホワイト	1
壁	スタンダードパネル	エンボスアイボリー/エンボスピンク		スライドフック	樹脂製	ホワイト	1
床	FRP	ミディアムグレー/ライトブラウン		ナースコール加工	UB工事:壁パネル開口まで		*オプション
天井	フラット天井	オフホワイト		窓枠	フリー窓枠	ホワイト	*オプション
ドア	3枚引き戸(両開き)有効開口:1,217mm	シルキーホワイト	1	水栓金具	洗い場水栓:サーモスイッチシャワー シャワーホース 2m		1
収納	化粧棚	—	2	断熱カバー			1
照明	LED薄型照明	—	8	単水栓			1
洗面置き台	樹脂製		1	給水・給湯管	13A Rp1/2メネジ止め		3
鏡	防湿ミラー300*700*t5		1	排水管	20A Rc3/4メネジ止め		2
				換気扇	塩ビ管 VP50		
					UB工事:天井パネル開口まで		*オプション

物件名:

介 護 シ ス テ ム バ ス
ゆとりけあ
3000X
ダイワ化成株式会社


ご手配時の注意事項

◎仕様をご確認の上、受領印と日付の記入をお願いします。
◎ご発注後の仕様変更につきましては、追加費用の発生となります。
◎上記に伴い、納期も変更になりますのでご注意ください。

受領印

縮尺 1/30 (A3)
日付 2024.01.31

製品図
図名 SYK-3050N-R
図番 U900 K401(SI)R (1)
U22_A_-1 (1)

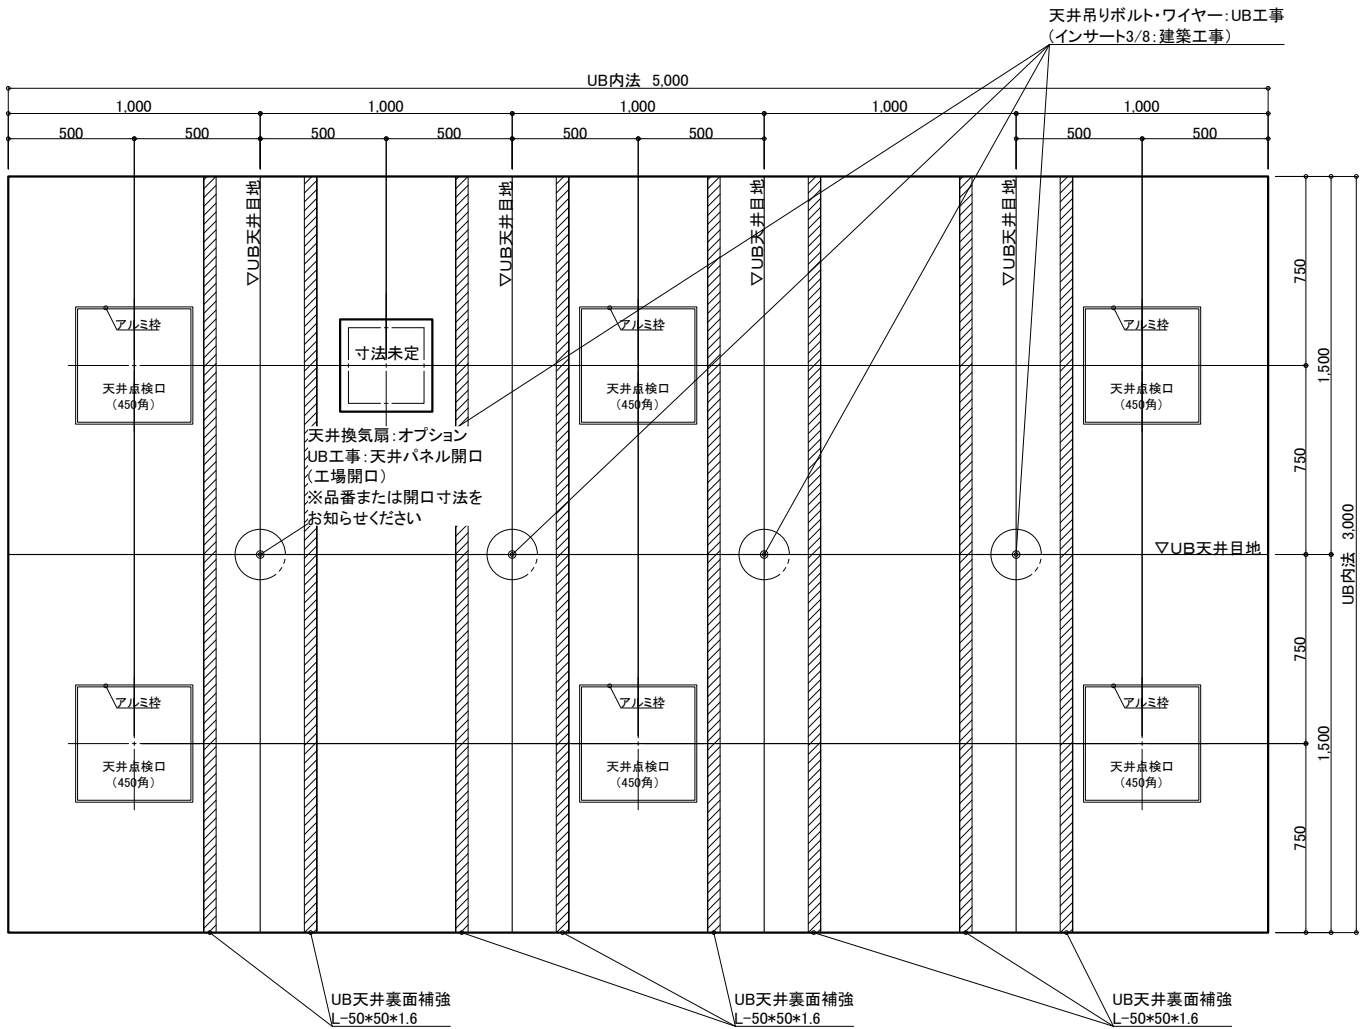

天井伏図

物件名：_____

<div>介護システムバス</div> <div>ゆとりけあ</div> <div>3000X</div> <div>ダイワ化成株式会社</div>	<div>ご手配時の注意事項</div> <div>◎仕様をご確認の上、受領印と日付の記入をお願いします。</div> <div>◎ご発注後の仕様変更につきましては、追加費用の発生となります。</div> <div>◎上記に伴い、納期も変更になりますのでご注意ください。</div>	<div>受領印</div>	縮尺	1/30 (A3)	<div>製品図</div>		
			日付	2024.01.31		図名	SYK-3050N-R
			<div>中村</div>	図番		U900 K401(SI)R (2)	
					U22_A_-1 (2)		