

名 称	仕 様	カラー	数量	名 称	仕 様	カラー	数量
本	浴槽	機械浴槽(ベティタブ HK-707) (据置)	材工別途	本	手すり	U型 400*800	1
	壁	スタンダードパネル	エンボスアイボリー／エンボスピンク		スライドフック	樹脂製	1
	床	FRP	ミディアムグレー／ライトブラウン		カーニール加工	UB工事: 壁パネル開口まで	*オプション
	天井	フラット天井	オフホワイト		窓枠	フリー窓枠	ホワイト
	ドア	3枚引き戸(両開き)有効開口: 1,217mm	シルキーホワイト		洗い場水栓	サモスイッチシャワー シャワーホース 2m	1
体	収納	化粧棚	—	給	排水栓	単水栓	1
	照明	LED薄型照明	—		断熱カバー	1	*オプション(+1)
	洗面置き台	樹脂製	1		浴槽用水栓	壁付サモ水栓 (スハウト170) シャワーホース 2.5m	*オプション
	鏡	防湿ミラー300*700*15	1		給水・給湯管	13A Rp1/2メネジ止め	3
					排水管	塩ビ管 VP50	*オプション(+2)
				換気扇	UB工事: 天井パネル開口まで		*オプション

物件名: _____

介護システムバス
ゆとりけあ
3000X
ダイワ化成株式会社


ご手配時の注意事項

◎仕様をご確認の上、受領印と日付の記入をお願いします。
◎ご発注後の仕様変更につきましては、追加費用の発生となります。
◎上記に伴い、納期も変更になりますのでご注意ください。

受領印

縮尺 1/30 (A3)
日付 2023.11.17



図名 製品図
図番 SYK-3050N-L
U900 K401(P)L (1)
U22_ A__-1 (1)

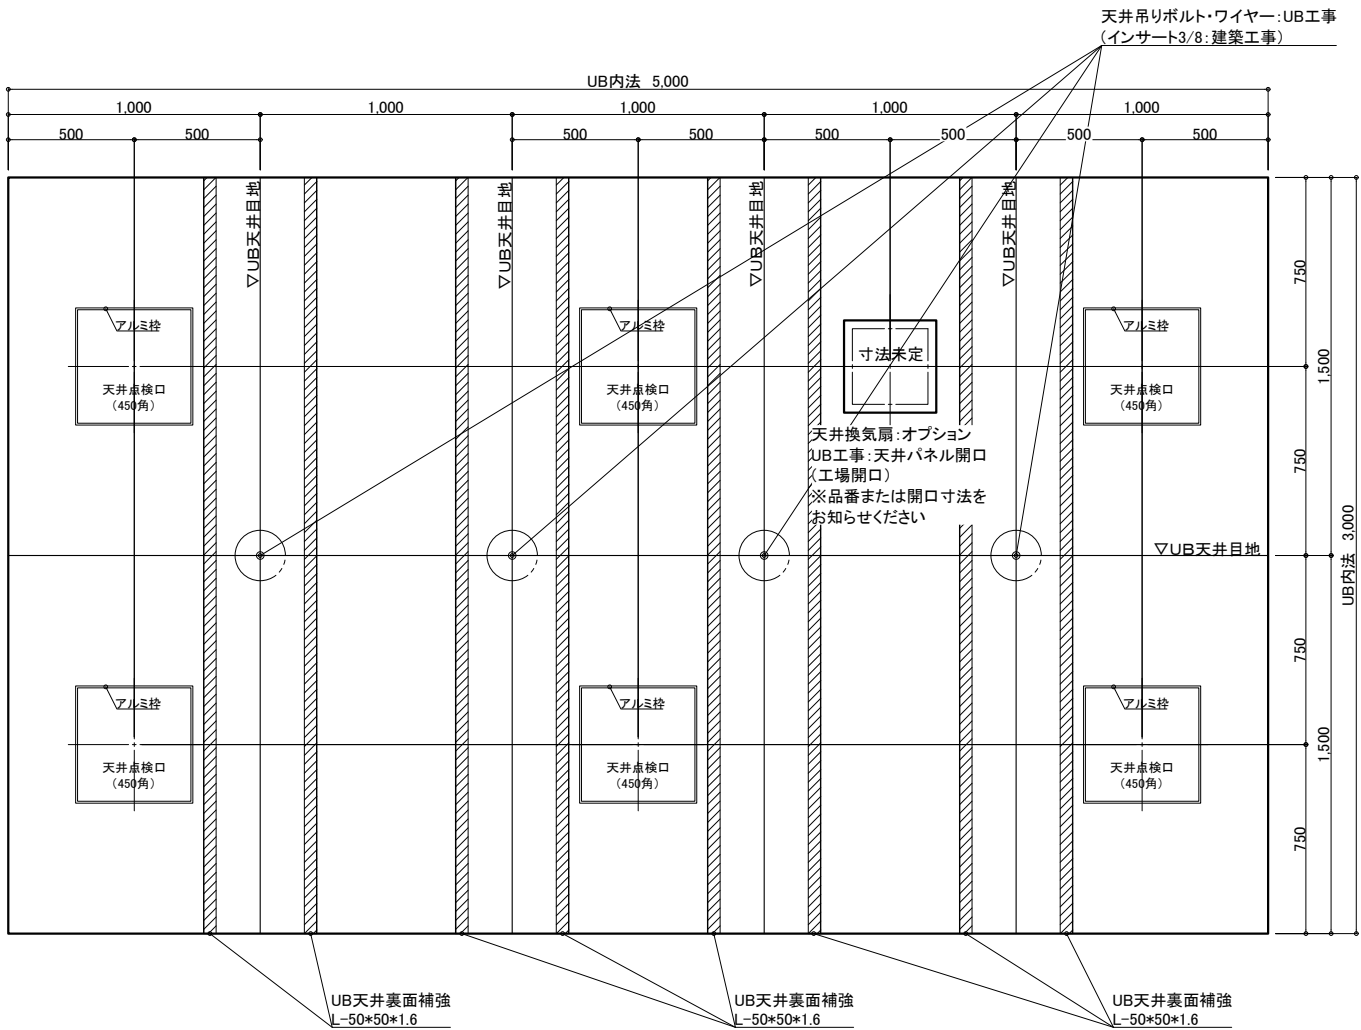

天井伏図

物件名: _____


<div>介システムバス</div> <div>ゆとりけあ</div> <div>3000X</div> <div>ダイワ化成株式会社</div>	<div>ご手配時の注意事項</div> <div>◎仕様をご確認の上、受領印と日付の記入をお願いします。</div> <div>◎ご発注後の仕様変更につきましては、追加費用の発生となります。</div> <div>◎上記に伴い、納期も変更になりますのでご注意ください。</div>	<div>受領印</div> <div><div></div></div>	縮尺	1/30 (A3)	<div>製品図</div> <div>図名</div> <div>SYK-3050N-L</div> <div>図番</div> <div>U900 K401(P)L (2)</div> <div>U22_A_-1 (2)</div>
			日付	2023.11.17	
			<div>中村</div>		

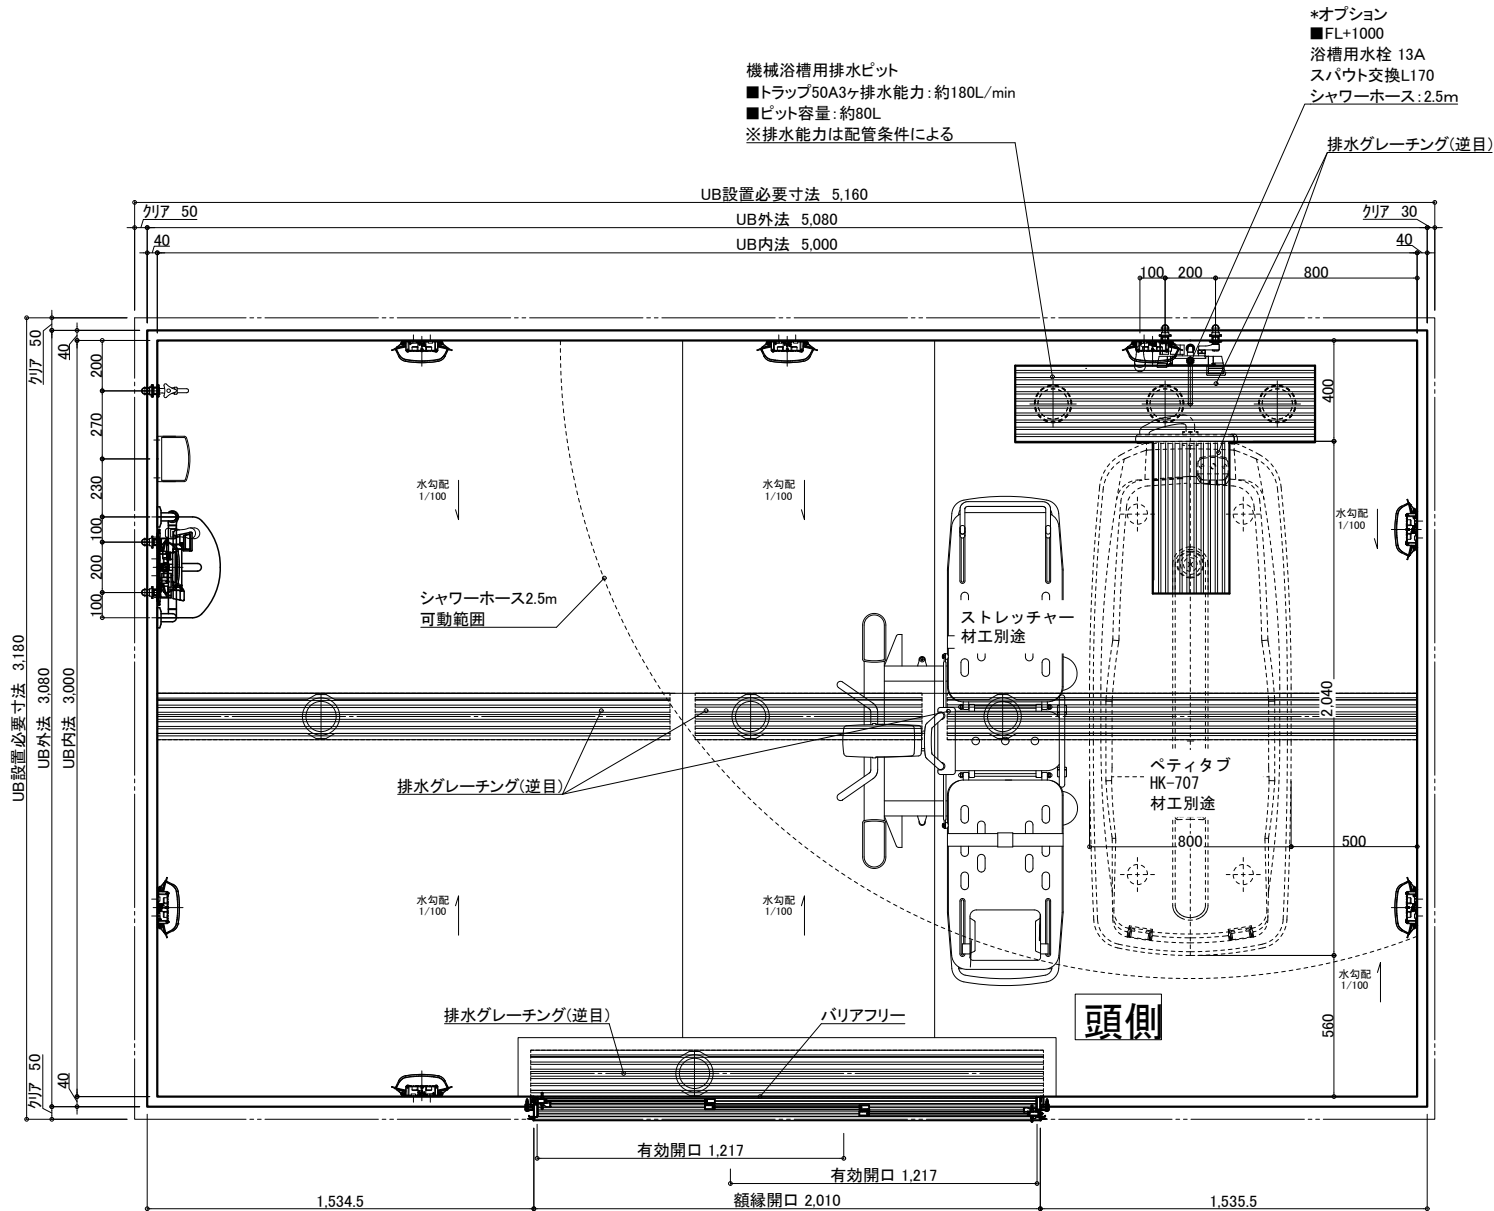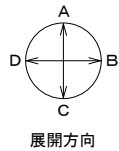

名 称	仕 様	カラー	数量	名 称	仕 様	カラー	数量
本 体	浴槽	機械浴槽(ベティタブ HK-707) (据置)	材工別途	本 体	手すり	U型 400*800	ホワイト 1
	壁	スタンダードパネル			スライドフック	樹脂製	ホワイト 1
	床	FRP			ナースコール加工	UB工事:壁パネル開口まで	*オプション
	天井	フラット天井			窓枠	フリー窓枠	ホワイト *オプション
	ドア	3枚引き戸 (両開き)有効開口:1,217mm			洗い場水栓:サーモスイッチシャワー シャワーホース 2m		1
付 属	収納	化粧棚	1	給 排 水	水栓金具	単水栓	1
	照明	LED薄型照明	2			断熱カバー	1 *オプション(+1)
	洗面置き台	樹脂製	8			浴槽用水栓:壁付サーモ水栓(スハウト170) シャワーホース 2.5m	*オプション
	鏡	防湿ミラー300*700*t5	1			給水・給湯管	13A Rp1/2メネジ止め 3 *オプション(+2)
						排水管	塩ビ管 VP50
					換気扇	UB工事:天井パネル開口まで	*オプション

物件名:



<div>介護システムバス</div> <div>ゆとりけあ</div> <div>3000X</div> <div>ダイワ化成株式会社</div>	ご心配時の注意事項 ◎仕様をご確認の上、受領印と日付の記入をお願いします。 ◎ご発注後の仕様変更につきましては、追加費用の発生となります。 ◎上記に伴い、納期も変更になりますのでご注意ください。	受領印	縮尺	1/30 (A3)	図名	製品図
			日付	2023.11.17		SYK-3050N-ML
						U900 K401(P)ML (1)
					図番	U22_A__-1 (1)

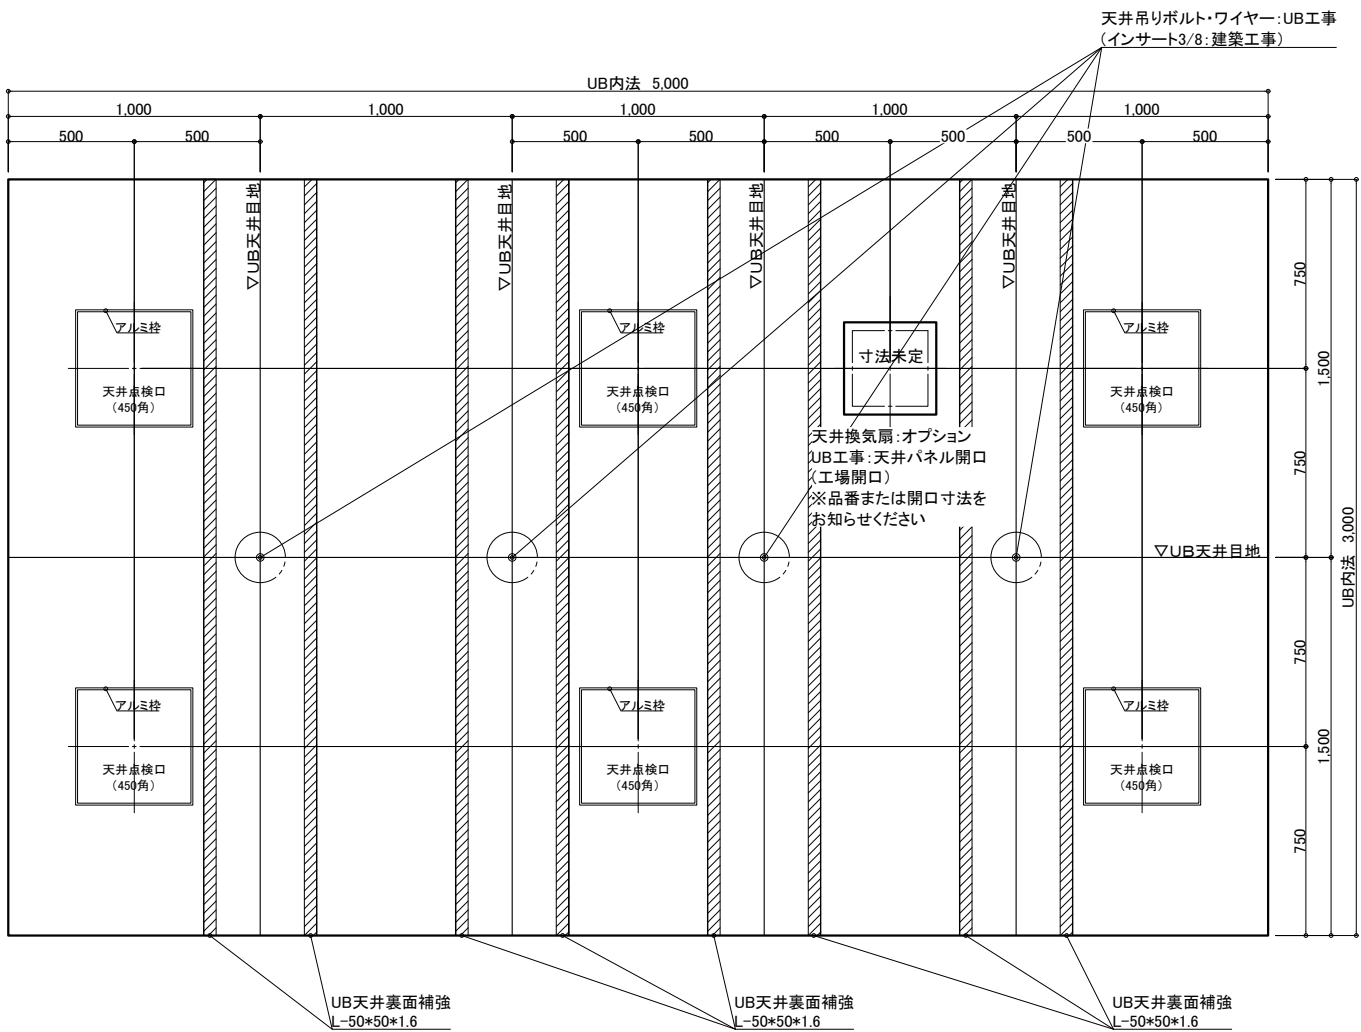

天井伏図

物件名: _____

<div>介 入 シ ス テ ム バ ス</div> <div>ゆとりけあ</div> <div>3000X</div> <div>ダイワ化成株式会社</div>	ご手配時の注意事項	受領印	縮尺 1/30 (A3)	製品図	
				図名	SYK-3050N-ML
				図番	U900 K401(P)ML (2)
	◎仕様をご確認の上、受領印と日付の記入をお願いします。 ◎ご発注後の仕様変更につきましては、追加費用の発生となります。 ◎上記に伴い、納期も変更になりますのでご注意ください。		日付 2023.11.17		U22_A__-1 (2)

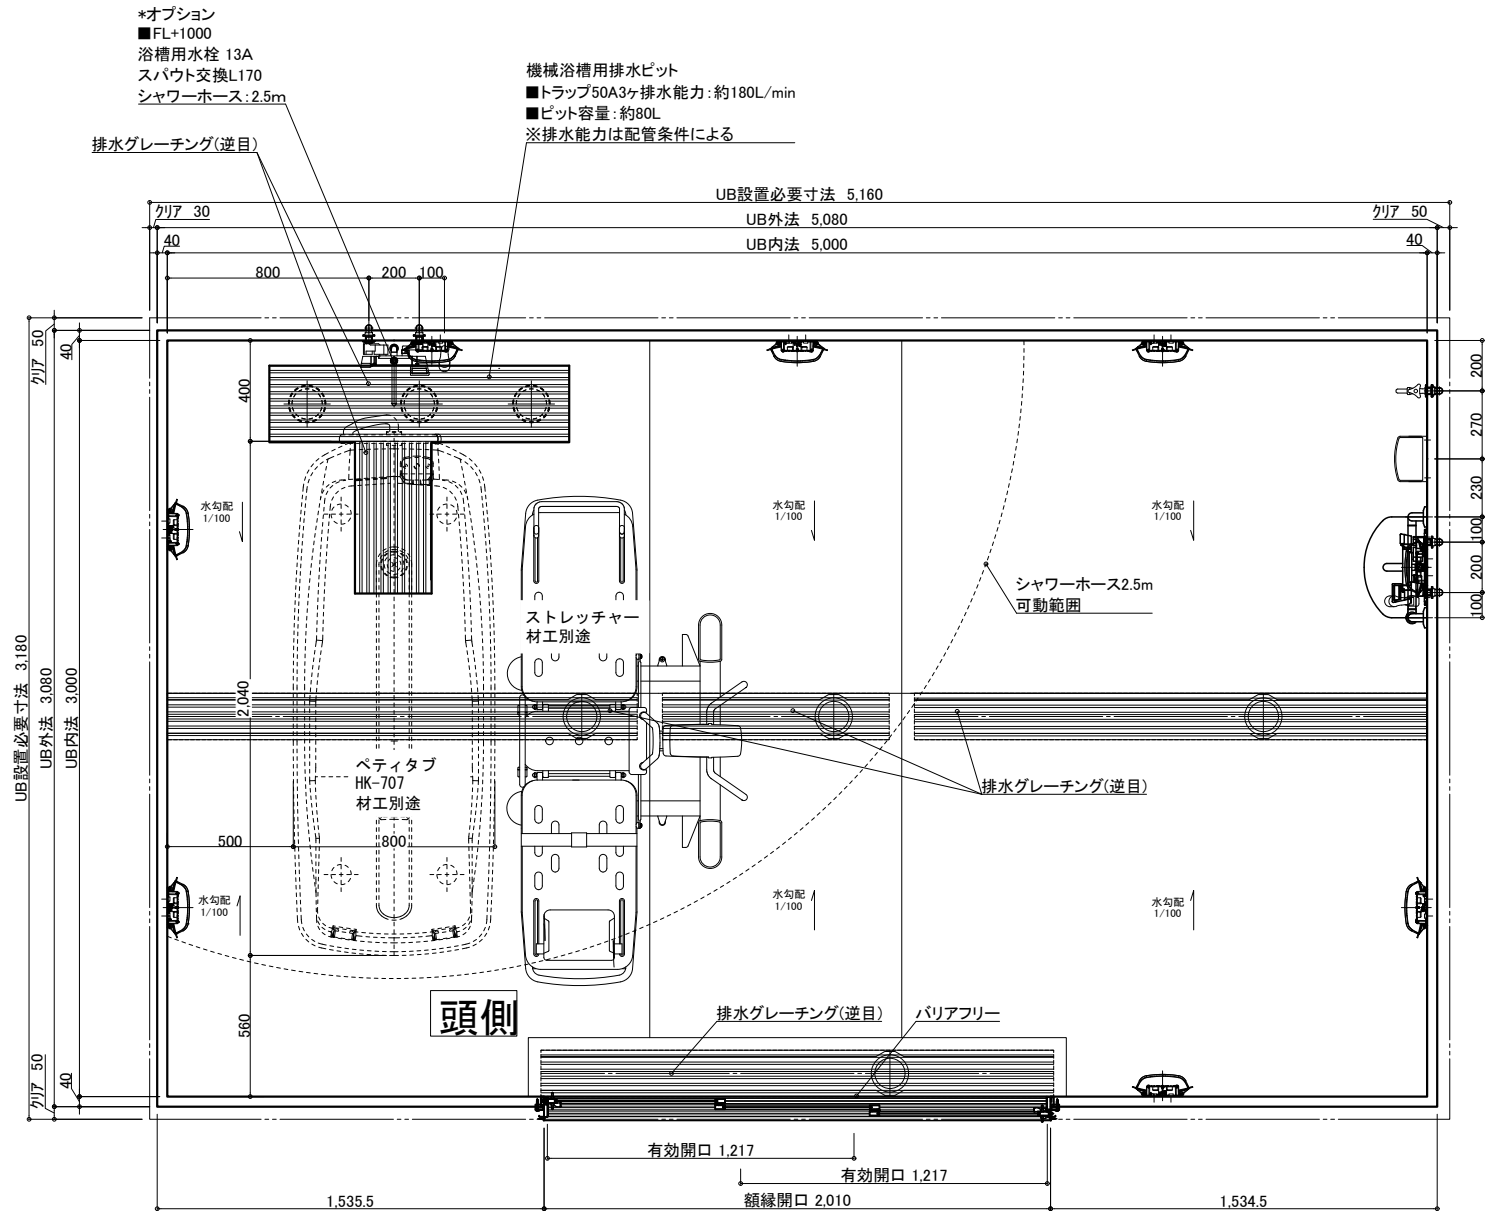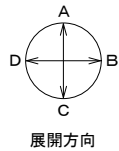

名 称	仕 様	カラー	数量	名 称	仕 様	カラー	数量
本	浴槽	機械浴槽(ベティタブ HK-707) (据置)	材工別途	本	手すり	U型 400*800	ホワイト 1
	壁	スタンダードパネル			スライドフック	樹脂製	ホワイト 1
	床	FRP			ナースコール加工	UB工事:壁パネル開口まで	*オプション
	天井	フラット天井		体	窓枠	フリー窓枠	ホワイト *オプション
	ドア	3枚引き戸 (両開き)有効開口:1,217mm			洗い場水栓:サーモスイッチシャワー シャワーホース 2m		1
体	収納	化粧棚	1	給	水栓金具	単水栓	1
	照明	LED薄型照明	2			断熱カバー	1 *オプション(+1)
	洗面置き台	樹脂製	8	排		浴槽用水栓:壁付サーモ水栓(スパウト170) シャワーホース 2.5m	*オプション
	鏡	防湿ミラー300*700*t5	1		給水・給湯管	13A Rp1/2メネジ止め	3 *オプション(+2)
				水	排水管	塩ビ管 VP50	
				換気扇	UB工事:天井パネル開口まで		*オプション

物件名:

介護システムバス
ゆとりけあ
3000X
ダイワ化成株式会社

ご手配時の注意事項

- ◎仕様をご確認の上、受領印と日付の記入をお願いします。
◎ご発注後の仕様変更につきましては、追加費用の発生となります。
◎上記に伴い、納期も変更になりますのでご注意ください。

受領印

縮尺 1/30 (A3)

日付 2023.11.17




図名 製品図

SYK-3050N-MR

U900 K401(P)MR (1)



図番 U22_A_-1 (1)

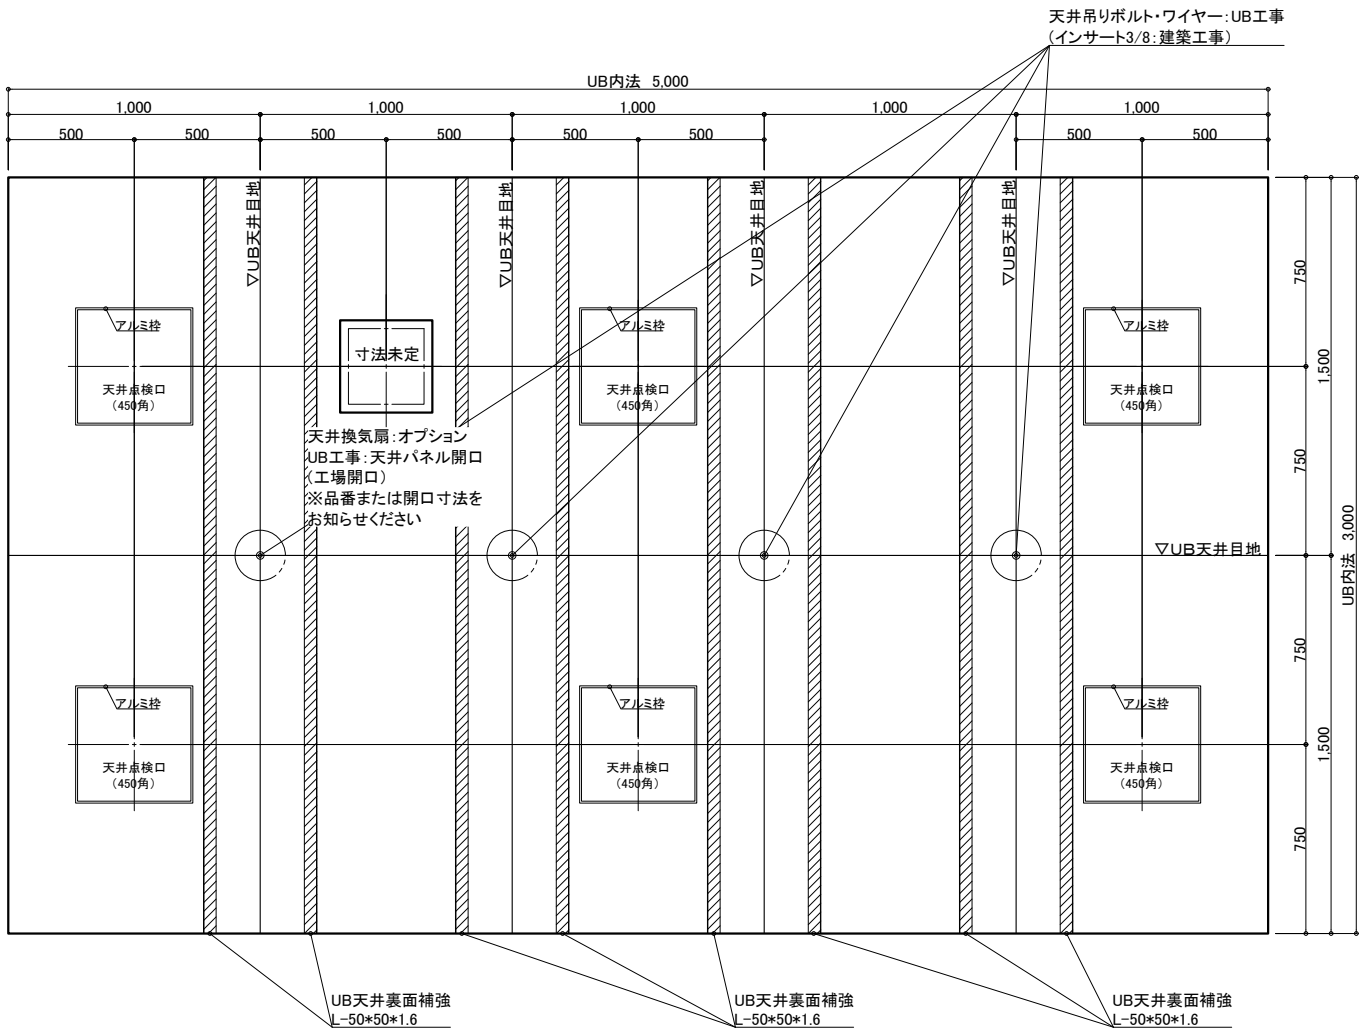

天井伏図

物件名: _____

<div>介入システムバス</div> <div>ゆとりけあ</div> <div>3000X</div> <div>ダイワ化成株式会社</div>	ご手配時の注意事項		受領印	<div>縮尺1/30 (A3)</div> <div>日付2023.11.17</div> <div><div>中村</div></div>	製品図	
	◎仕様をご確認の上、受領印と日付の記入をお願いします。				図名SYK-3050N-MR	
	◎ご発注後の仕様変更につきましては、追加費用の発生となります。				U900 K401(P)MR (2)	
	◎上記に伴い、納期も変更になりますのでご注意ください。				図番U22_A_-1 (2)	

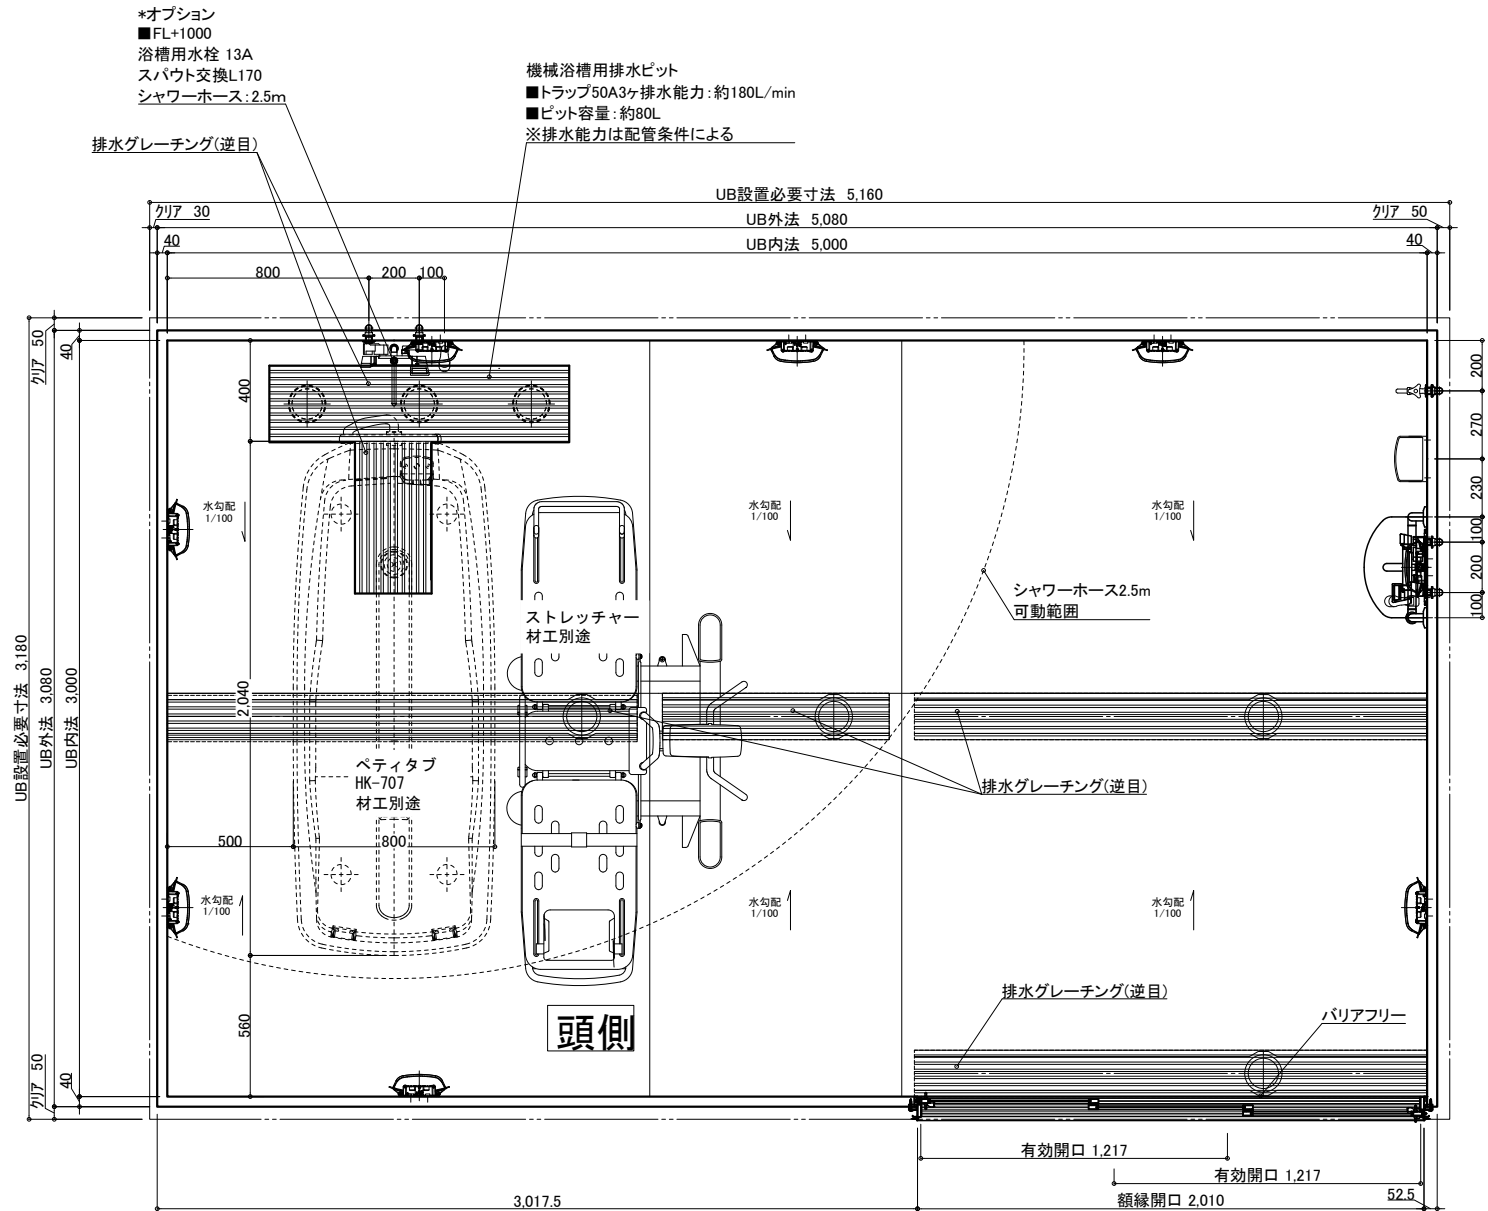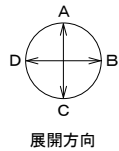

名 称	仕 様	カラー	数量	名 称	仕 様	カラー	数量
本	浴槽	機械浴槽(ベティタブ HK-707) (据置)	材工別途	本	手すり	U型 400*800	ホワイト 1
	壁	スタンダードパネル			スライドフック	樹脂製	ホワイト 1
	床	FRP			ナースコール加工	UB工事:壁パネル開口まで	*オプション
	天井	フラット天井		体	窓枠	フリー窓枠	ホワイト *オプション
	ドア	3枚引き戸 (両開き)有効開口:1,217mm			洗い場水栓:サーモスイッチシャワー シャワーホース 2m		1
体	収納	化粧棚	1	給	水栓金具	単水栓	1
	照明	LED薄型照明	2			断熱カバー	1 *オプション(+1)
	洗面置き台	樹脂製	8	排		浴槽用水栓:壁付サーモ水栓(スパウト170) シャワーホース 2.5m	*オプション
	鏡	防湿ミラー300*700*15	1		給水・給湯管	13A Rp1/2メネジ止め	3 *オプション(+2)
				水	排水管	塩ビ管 VP50	
				換気扇	UB工事:天井パネル開口まで		*オプション

物件名:

介護システムバス
ゆとりけあ
3000X
ダイワ化成株式会社

ご手配時の注意事項

- ◎仕様をご確認の上、受領印と日付の記入をお願いします。
◎ご発注後の仕様変更につきましては、追加費用の発生となります。
◎上記に伴い、納期も変更になりますのでご注意ください。

受領印

縮尺 1/30 (A3)

日付 2023.11.17




図名 製品図

SYK-3050N-R

U900 K401(P)R (1)

図番 U22_A_-1 (1)

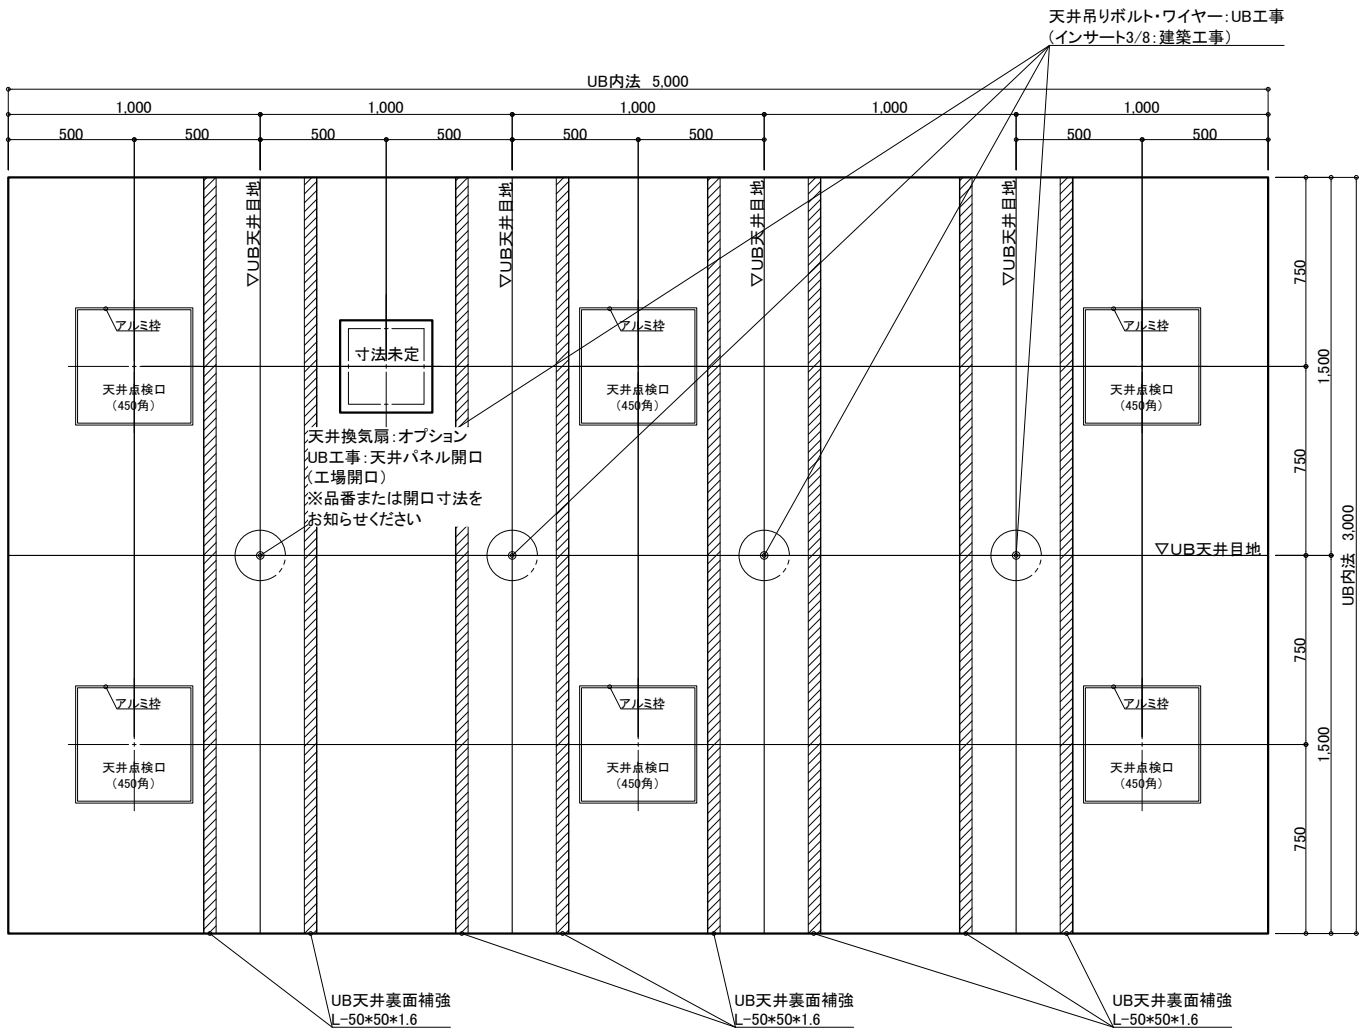

天井伏図

物件名: _____

<div>介護システムバス</div> <div>ゆとりけあ</div> <div>3000X</div> <div>ダイワ化成株式会社</div>	ご手配時の注意事項		受領印	縮尺	1/30 (A3)	図名	製品図			
	◎仕様をご確認の上、受領印と日付の記入をお願いします。			日付	2023.11.17		SYK-3050N-R			
	◎ご発注後の仕様変更につきましては、追加費用の発生となります。			<div>中村</div>			U900 K401(P)R (2)			
	◎上記に伴い、納期も変更になりますのでご注意ください。						U22_A_-1 (2)			