

物件名: \_\_\_\_\_

名 称	仕 様	カラー	数量	名 称	仕 様	カラー	数量
浴槽	機械浴槽(シャワードーム PAO-220/210/200) (据置)		材工別途	手すり	U型 400*800	ホワイト	1
壁	スタンダードパネル	エンボスアイボリー／エンボスピンク		スライドフック	樹脂製	ホワイト	1
床	FRP	ミディアムグレー／ライトブラウン		カーニール加工	UB工事: 壁パネル開口まで		*オプション
天井	フラット天井	オフホワイト		窓枠	フリー窓枠	ホワイト	*オプション
ドア	3枚引き戸 (両開き) 有効開口: 1,217mm	シルキーホワイト	1	洗い場水栓: サーマスイッチシャワー シャワーホース 2m			1
収納	化粧棚	—	2	水栓金具	断熱カバー		1
照明	LED薄型照明	—	8	単水栓			1
洗面置き台	樹脂製		1	給水・給湯管	13A Rp1/2メネジ止め		3
鏡	防湿ミラー300*700*15		1	20A Rc3/4メネジ止め			2
				排水管	塩ビ管 VP50		
				換気扇	UB工事: 天井パネル開口まで		*オプション

介護システムバス  
ゆとりけあ  
3000X  
ダイワ化成株式会社

ご手配時の注意事項



- ◎仕様をご確認の上、受領印と日付の記入をお願いします。
- ◎ご発注後の仕様変更につきましては、追加費用の発生となります。
- ◎上記に伴い、納期も変更になりますのでご注意ください。

受領印

縮尺 1/30 (A3)  
日付 2023.07.31



製品図  
図名 SYK-3050N-L  
図番 U900 K401(PA)L(1)  
U22\_ A\_\_-1 (1)

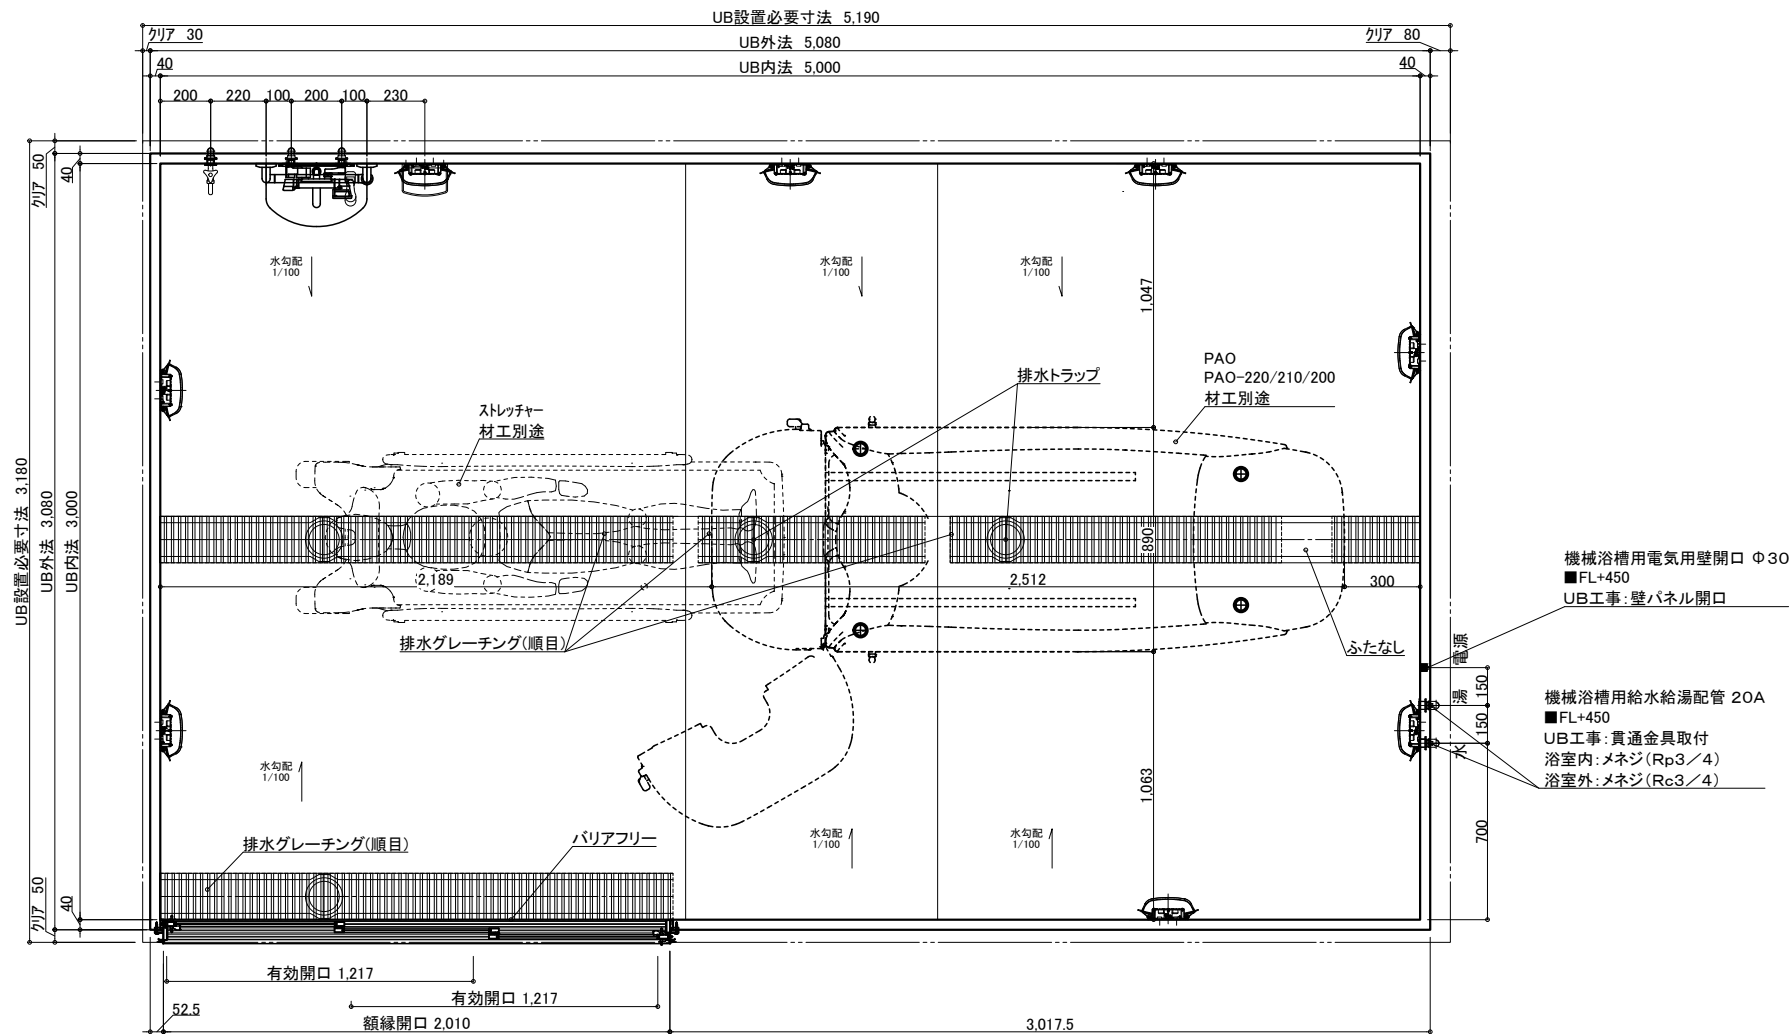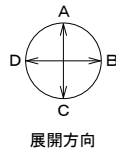

機械浴槽用電気用壁開口 Φ30  
■FL+450  
UB工事:壁パネル開口

機械浴槽用給水給湯配管 20A  
■FL+450  
UB工事:貫通金具取付  
浴室内:メネジ(Rp3/4)  
浴室外:メネジ(Rc3/4)

名 称	仕 様	カラー	数量	名 称	仕 様	カラー	数量
浴槽	機械浴槽(シャワードーム PAO-220/210/200) (据置)		材工別途	手すり	U型 400*800	ホワイト	1
壁	スタンダードパネル	エンボスアイボリー/エンボスピンク		スライドフック	樹脂製	ホワイト	1
床	FRP	ミディアムグレー/ライトブラウン		ナースコール加工	UB工事:壁パネル開口まで		*オプション
天井	フラット天井	オフホワイト		窓枠	フリー窓枠	ホワイト	*オプション
ドア	3枚引き戸 (両開き)有効開口:1,217mm	シルキーホワイト	1	給 水栓金具	洗い場水栓:サーモスイッチシャワー シャワーホース 2m		1
収納	化粧棚	—	2	断熱カバー	単水栓		1
照明	LED薄型照明	—	8	給水・給湯管	13A Rp1/2メネジ止め		3
洗面置き台	樹脂製		1	排水管	20A Rc3/4メネジ止め		2
鏡	防湿ミラー300*700*t5		1	換気扇	塩ビ管 VP50		
					UB工事:天井パネル開口まで		*オプション

物件名: \_\_\_\_\_


介 護 シ ス テ ム バ ス  
ゆとりけあ  
3000X  
ダイワ化成株式会社

ご手配時の注意事項

◎仕様をご確認の上、受領印と日付の記入をお願いします。  
◎ご発注後の仕様変更につきましては、追加費用の発生となります。  
◎上記に伴い、納期も変更になりますのでご注意ください。

受領印


縮尺 1/30 (A3)  
日付 2023.07.31  
図名 SYK-3050N-L  
図番 U900 K401(PA)L (1)  
U22\_A\_-1 (1)

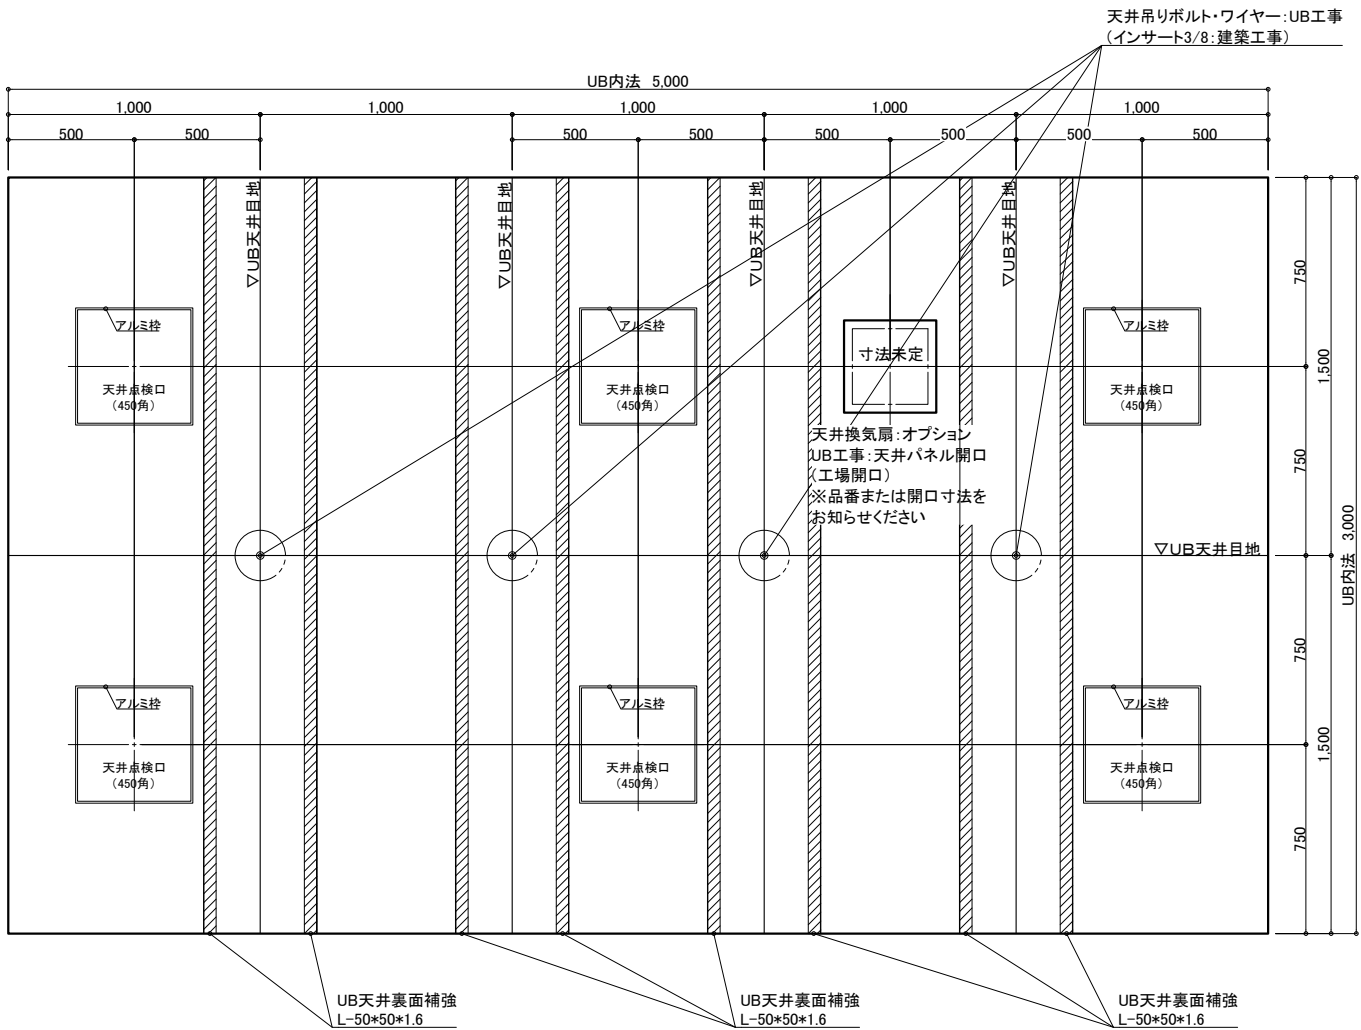


天井伏図

物件名: \_\_\_\_\_

<div>介システムバス</div> <div>ゆとりけあ</div> <div>3000X</div> <div>ダイワ化成株式会社</div>	ご手配時の注意事項		受領印	縮尺 1/30 (A3)		製品図	
	◎仕様をご確認の上、受領印と日付の記入をお願いします。			日付 2023.07.31		図名 SYK-3050N-L	
	◎ご発注後の仕様変更につきましては、追加費用の発生となります。					U900 K401(PA)L (2)	
	◎上記に伴い、納期も変更になりますのでご注意ください。					図番 U22_A_-1 (2)	

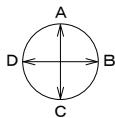


展開方向

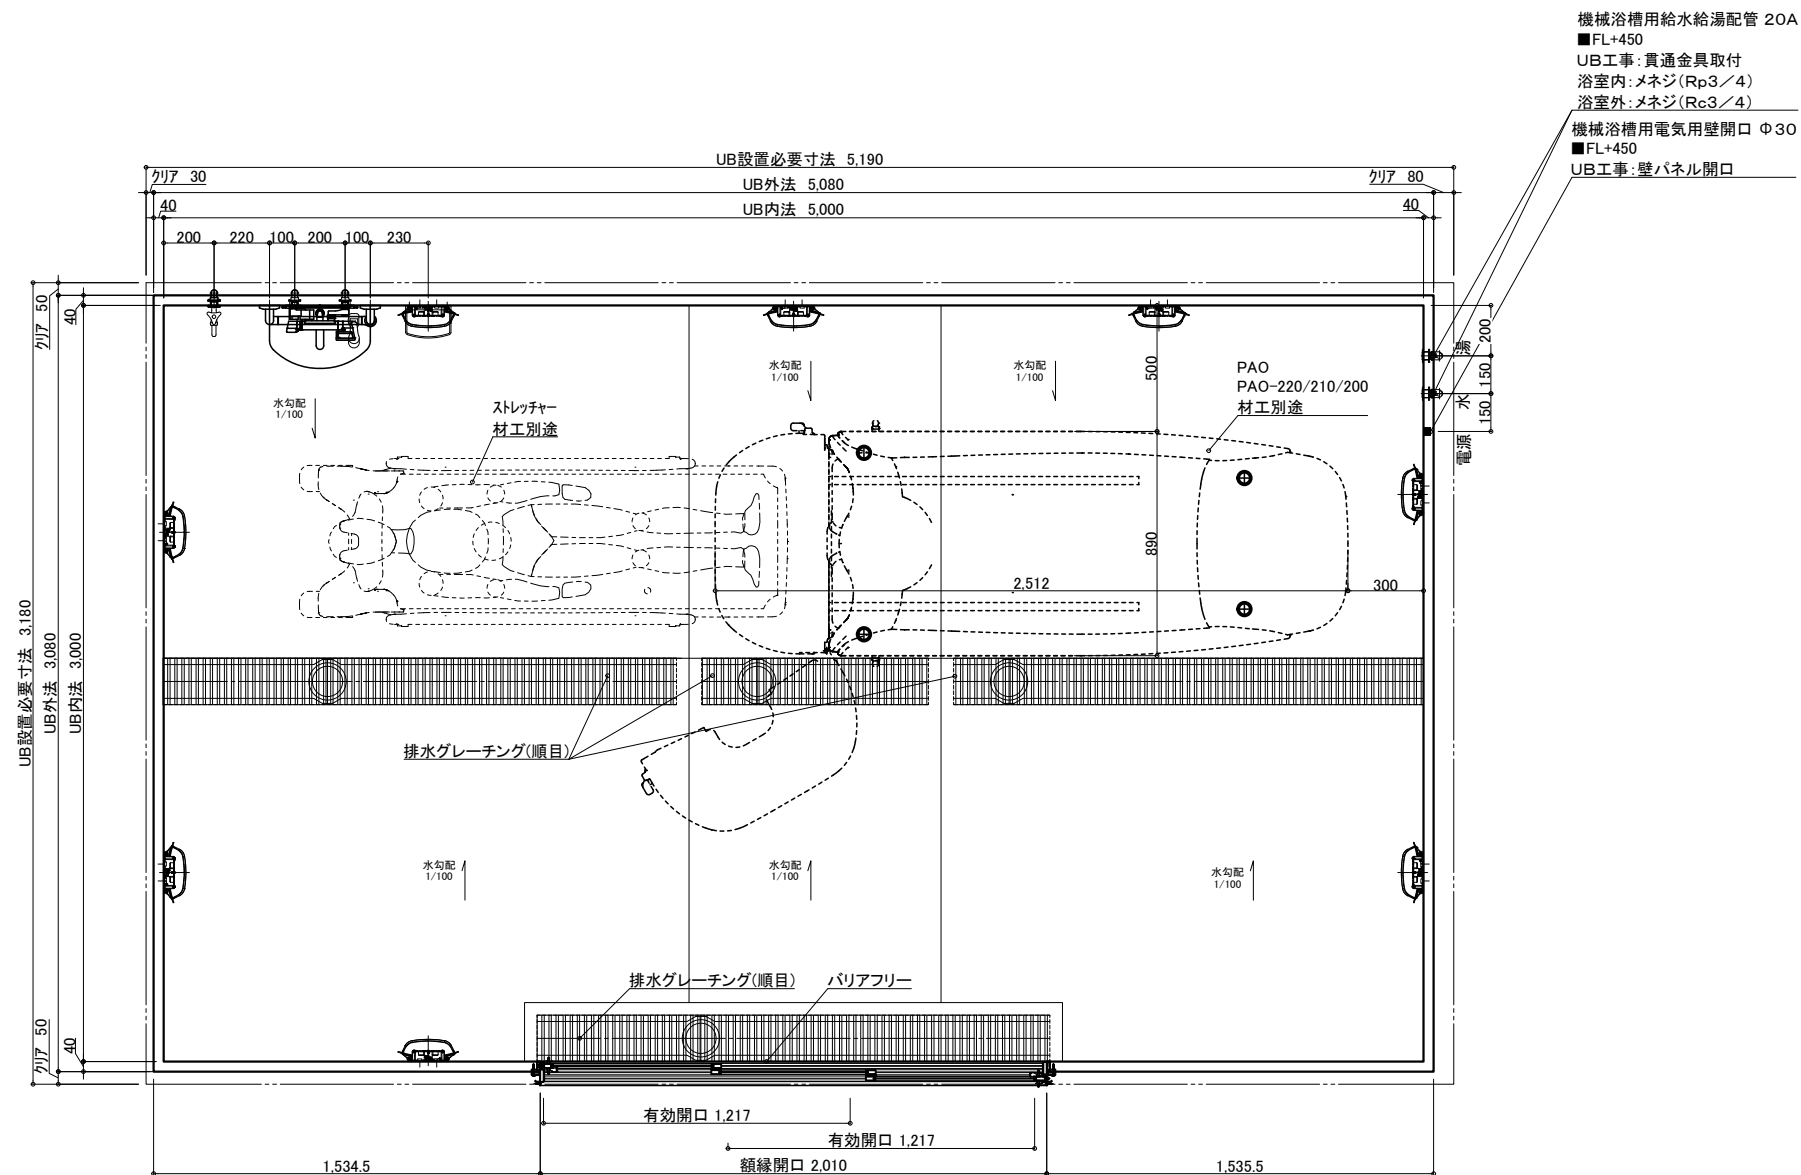

名 称				仕 様				カラー				数量			
本	体	浴槽	機械浴槽(シャワードーム PAO-220/210/200)(据置)		材工別述	手すり	U型 400×800	ホワイト	1						
		壁	スタンダードパネル	エンボスアイボリー／エンボスピンク		スライドフック	樹脂製	ホワイト	1						
		床	FRP	ミディアムグレー／ライトブラウン		ナースコール加工窓枠	UB工事：壁パネル開口まで		*オプション						
		天井	フラット天井	オフホワイト		フリー窓枠	ホワイト		*オプション						
体	給排水	ドア	3枚引き戸(両開き)有効開口:1,217mm	シルキーホワイト	1	洗い場水栓	サモスイッチシャワー シャワーホース 2m		1						
		収納	化粧棚	—	2	水栓金具	断熱カバー		1						
		照明	LED薄型照明	—	8	排水栓	単水栓		1						
		洗面置き台	樹脂製		1	給水・給湯管	13A Rp1/2メネジ止め		3						
		鏡	防湿ミラー300×700×t5		1	20A Rc3/4メネジ止め		2							
						排水管	塩ビ管 VP50								
						換気扇	UB工事：天井パネル開口まで		*オプション						

物件名: \_\_\_\_\_



<p>介護システムパス</p> <p><b>ゆとりけあ</b></p> <p><b>3000X</b></p> <p><b>ダイワ化成株式会社</b></p>	<p>ご手配時の注意事項</p> <p>◎仕様をご確認の上、受領印と日付の記入をお願いします。</p> <p>◎ご発注後の仕様変更につきましては、追加費用の発生となります。</p> <p>◎上記に伴い、納期も変更になりますのでご注意ください。</p>	<p>受領印</p>	<table border="1"> <tr> <td>縮尺</td><td>1/30 (A3)</td></tr> <tr> <td>日付</td><td>2023.07.31</td></tr> </table>	縮尺	1/30 (A3)	日付	2023.07.31	<table border="1"> <tr> <td>製品図</td><td>図名</td><td>SYK-3050N-ML</td></tr> <tr> <td></td><td>U900 K401(PA)ML(1)</td><td></td></tr> <tr> <td></td><td>図番</td><td>U22_A-1 (1)</td></tr> </table>	製品図	図名	SYK-3050N-ML		U900 K401(PA)ML(1)			図番	U22_A-1 (1)
縮尺	1/30 (A3)																
日付	2023.07.31																
製品図	図名	SYK-3050N-ML															
	U900 K401(PA)ML(1)																
	図番	U22_A-1 (1)															

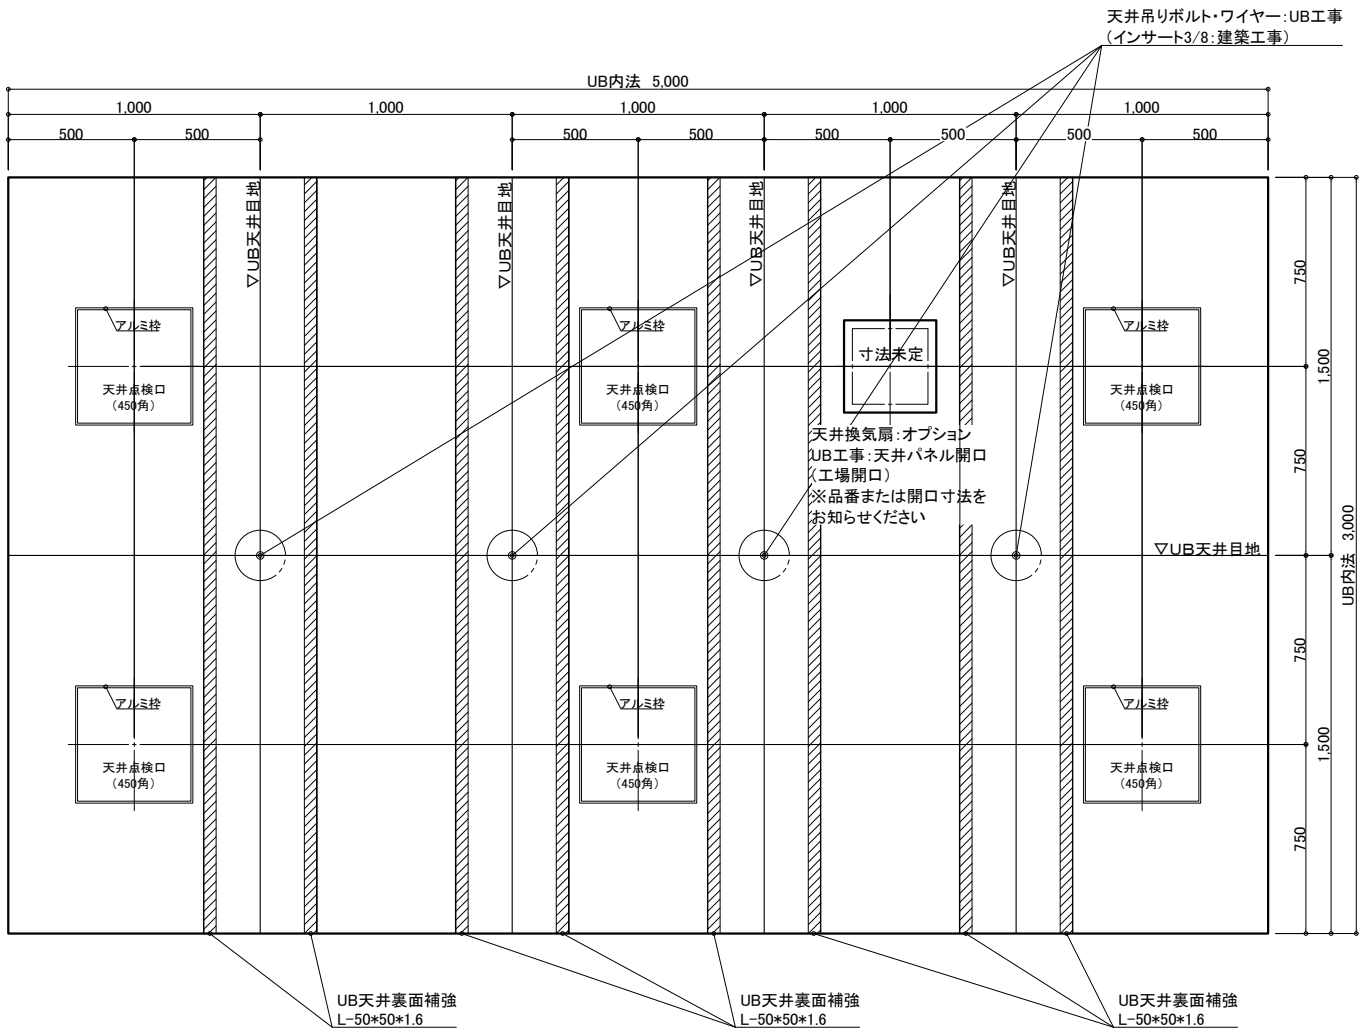

天井伏図

物件名: \_\_\_\_\_

<div>介入システムバス</div> <div>ゆとりけあ</div> <div>3000X</div> <div>ダイワ化成株式会社</div>	<div>ご手配時の注意事項</div> <div>◎仕様をご確認の上、受領印と日付の記入をお願いします。</div> <div>◎ご発注後の仕様変更につきましては、追加費用の発生となります。</div> <div>◎上記に伴い、納期も変更になりますのでご注意ください。</div>	<div>受領印</div>	縮尺	1/30 (A3)	<div>製品図</div> <div>図名</div> <div>SYK-3050N-ML</div> <div>U900 K401(PA)ML(2)</div> <div>図番</div> <div>U22_A_-1 (2)</div>
			日付	2023.07.31	
			<div>中村</div>		

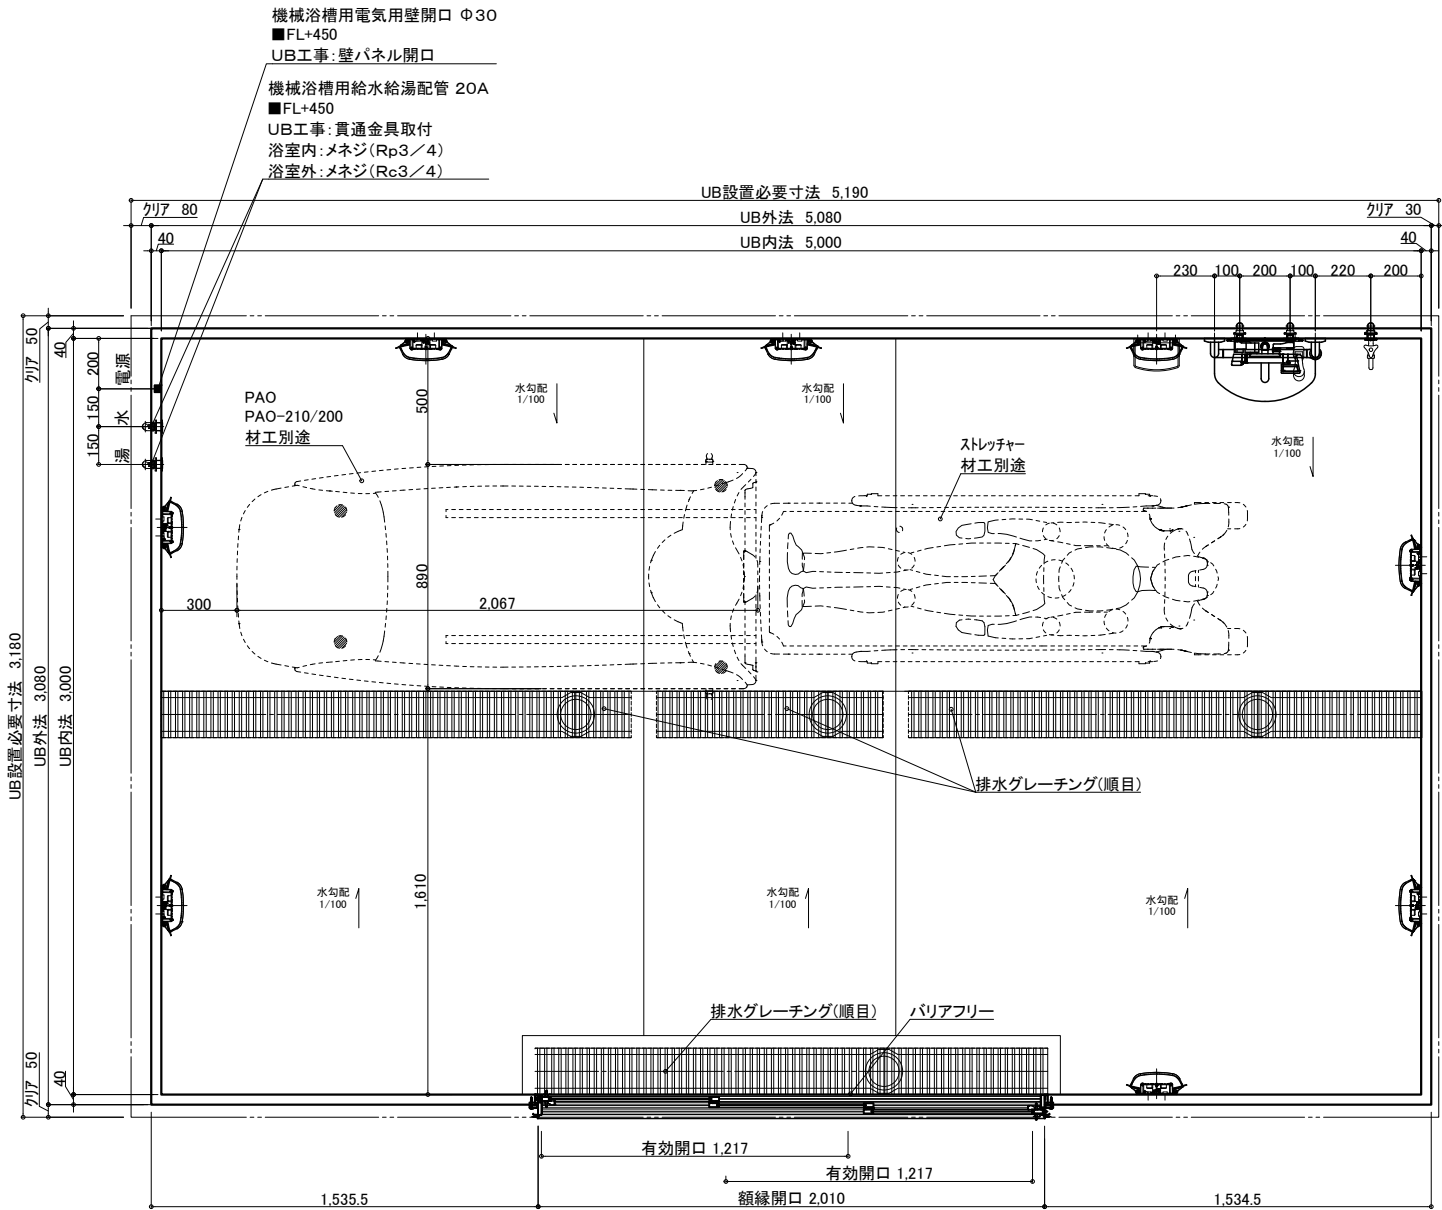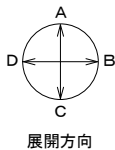

・同レイアウトで、  
扉付きPAO-220の設置はできません。

物件名: \_\_\_\_\_


名 称	仕 様	カラー	数量	名 称	仕 様	カラー	数量
本	浴槽	機械浴槽(シャワードーム PAO-210/200) (据置)	材工別途	本	手すり	U型 400*800	ホワイト 1
	壁	スタンダードパネル			スライドフック	樹脂製	ホワイト 1
	床	FRP			カーニール加工	UB工事: 壁パネル開口まで	*オプション
	天井	フラット天井			窓枠	フリー窓枠	ホワイト *オプション
	ドア	3枚引き戸(両開き)有効開口: 1,217mm		給	洗い場水栓: サーマスイッチシャワー シャワーホース 2m		1
体	収納	化粧棚	— 2		水栓金具	断熱カバー	1
	照明	LED薄型照明	— 8		単水栓		1
	洗面置き台	樹脂製	1		給水・給湯管	13A Rp1/2メネジ止め	3
	鏡	防湿ミラー300*700*t5	1		給水・給湯管	20A Rc3/4メネジ止め	2
				排水	排水管	塩ビ管 VP50	
				換気扇	UB工事: 天井パネル開口まで		*オプション

介護システムバス  
ゆとりけあ  
3000X  
ダイワ化成株式会社

ご手配時の注意事項  
◎仕様をご確認の上、受領印と日付の記入をお願いします。  
◎ご発注後の仕様変更につきましては、追加費用の発生となります。  
◎上記に伴い、納期も変更になりますのでご注意ください。

受領印



縮尺 1/30 (A3)  
日付 2023.07.31  
図名 製品図  
図番 SYK-3050N-MR  
U900 K401(PA)MR(1)  
U22\_ A\_\_-1 (1)

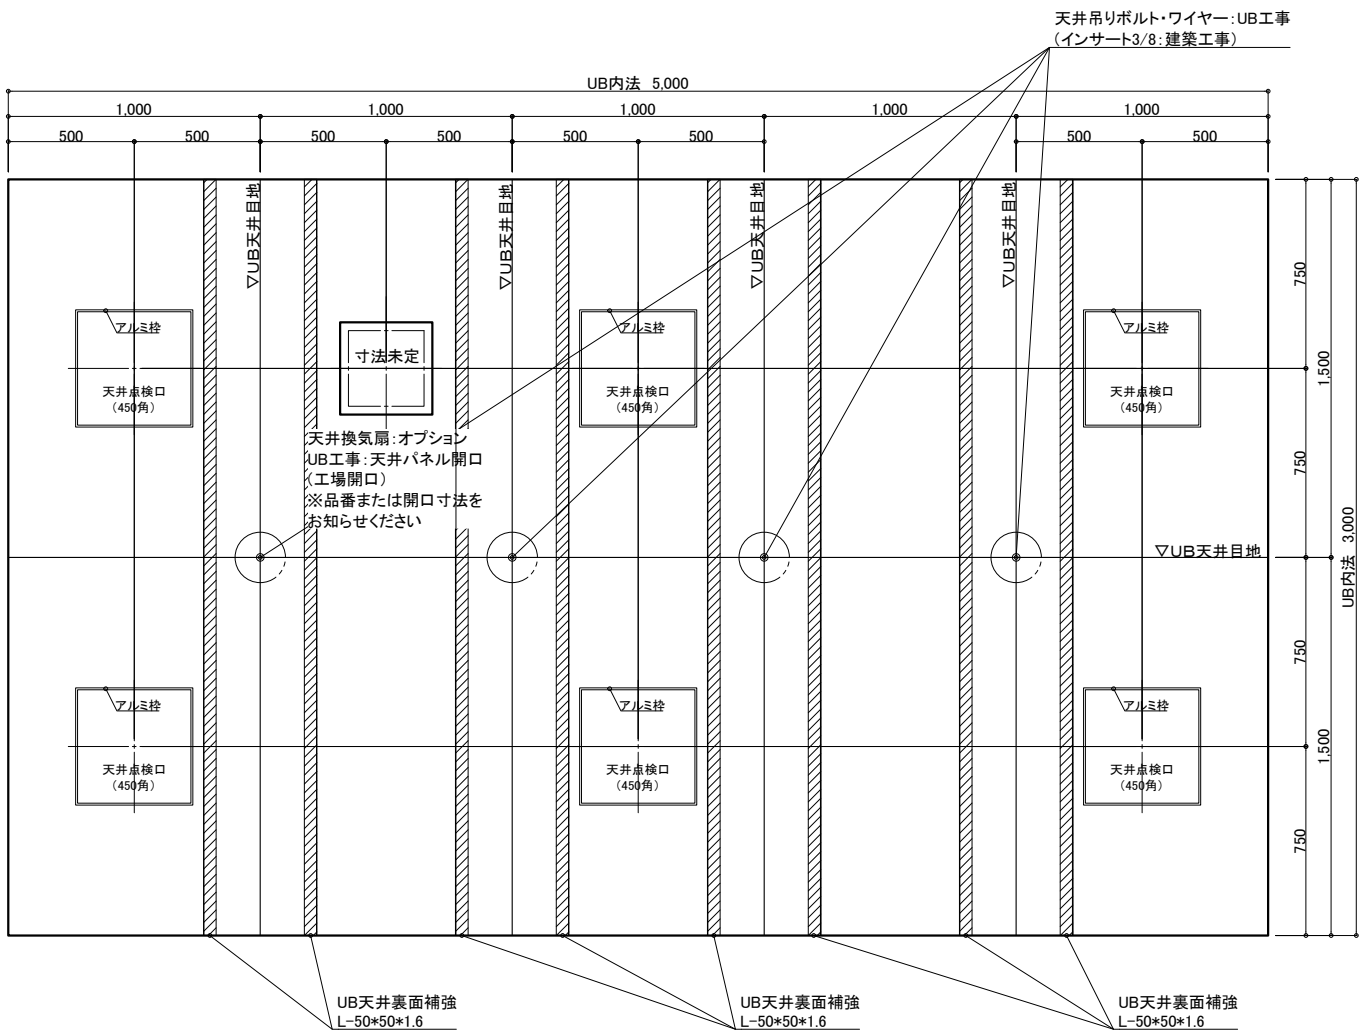

天井伏図

物件名: \_\_\_\_\_

<div>介入システムバス</div> <div>ゆとりけあ</div> <div>3000X</div> <div>ダイワ化成株式会社</div>	<div>ご手配時の注意事項</div> <div>◎仕様をご確認の上、受領印と日付の記入をお願いします。</div> <div>◎ご発注後の仕様変更につきましては、追加費用の発生となります。</div> <div>◎上記に伴い、納期も変更になりますのでご注意ください。</div>	<div>受領印</div> <div>縮尺1/30 (A3)</div> <div>日付2023.07.31</div> <div><div>中村</div></div>	<div>図名</div> <div>SYK-3050N-MR</div>
			<div>U900 K401(PA)MR(2)</div>
			<div>図番</div> <div>U22_A_-1 (2)</div>

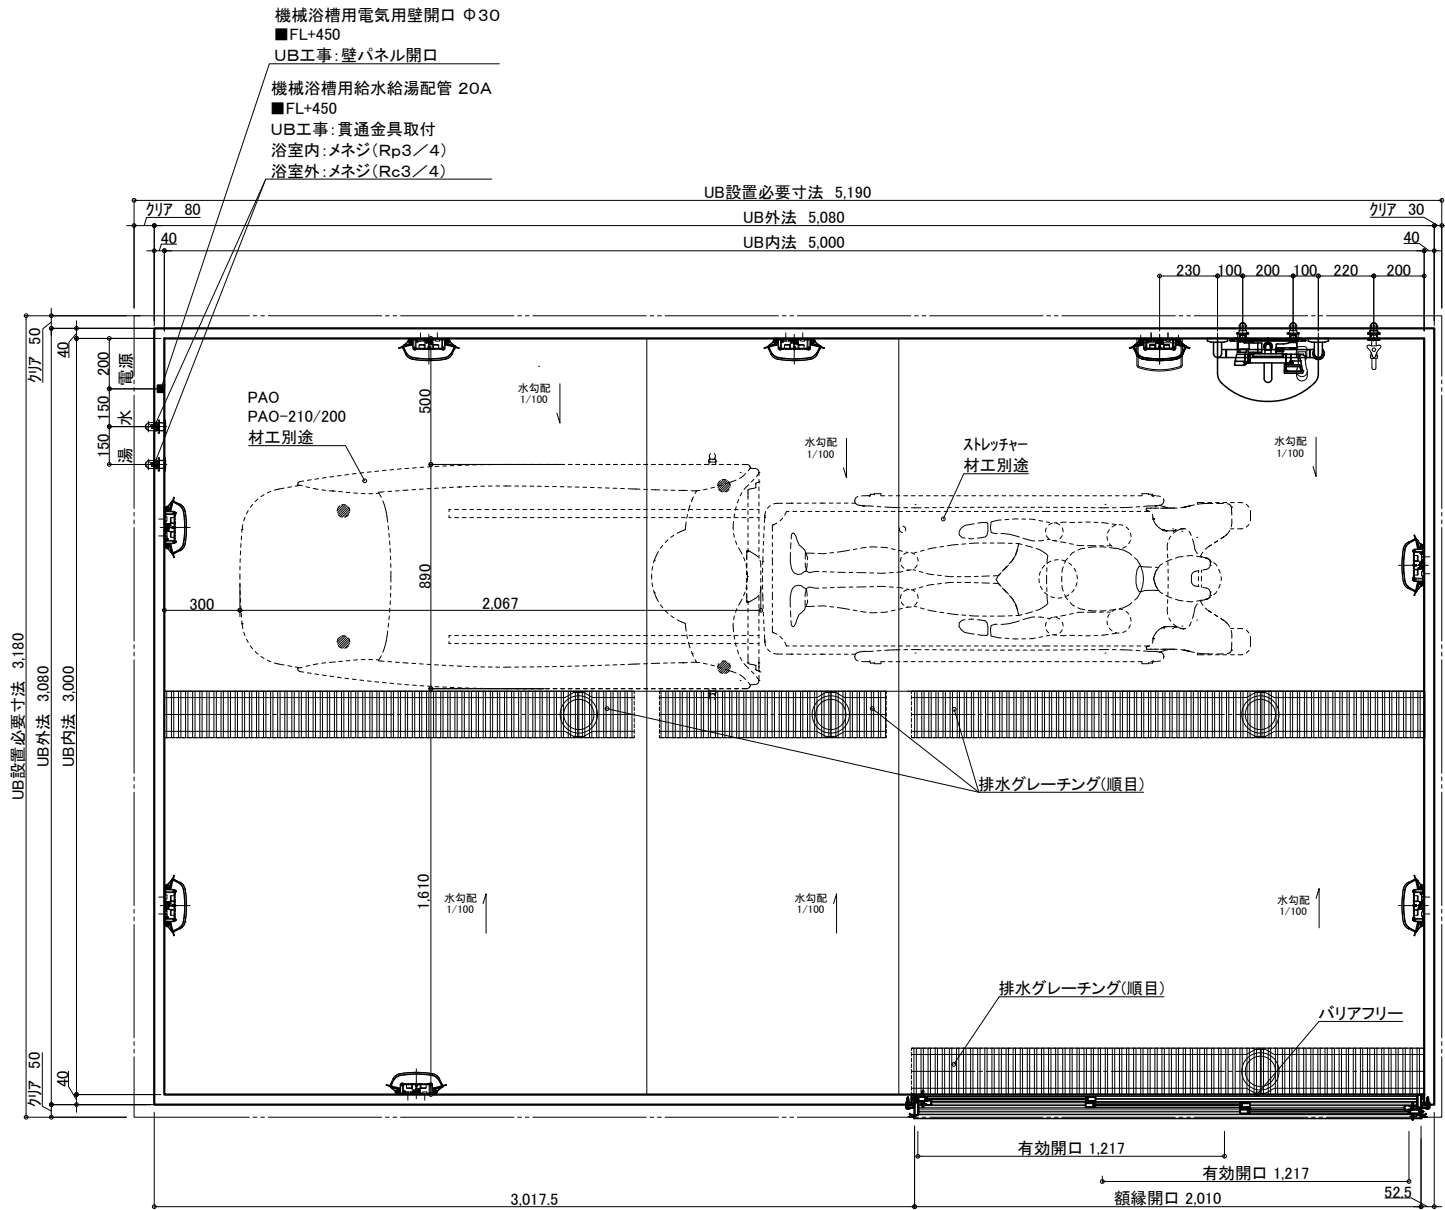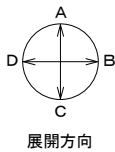



・同レイアウトで、  
扉付きPAO-220の設置はできません。

名称	仕様	カラー	数量	名称	仕様	カラー	数量
本体	浴槽	機械浴槽(シャワードーム PAO-210/200) (据置)	材工別途	手すり	U型 400*800	ホワイト	1
	壁	スタンダードパネル	エンボスアイボリー/エンボスピンク	スライドロック	樹脂製	ホワイト	1
	床	FRP	ミディアムグレー/ライトブラウン	カーニール加工	UB工事: 壁パネル開口まで		*オプション
	天井	フラット天井	オフホワイト	窓枠	フリー窓枠	ホワイト	*オプション
	ドア	3枚引き戸(両開き)有効開口: 1,217mm	シルキーホワイト				
体	収納	化粧棚	—	給水栓金具	洗い場水栓: サーマスイッチシャワー シャワーホース 2m		1
	照明	LED薄型照明	—	断熱カバー	単水栓		1
	洗面置き台	樹脂製		給水・給湯管	13A Rp1/2メネジ止め		3
	鏡	防湿ミラー300*700*15		排水管	20A Rc3/4メネジ止め		2
				換気扇	塩ビ管 VP50		
					UB工事: 天井パネル開口まで		*オプション

物件名: \_\_\_\_\_

<div>介護システムバス ゆとりけあ 3000X ダイワ化成株式会社</div>	ご手配時の注意事項	受領印	縮尺 1/30 (A3)	図名 製品図
	◎仕様をご確認の上、受領印と日付の記入をお願いします。 ◎ご発注後の仕様変更につきましては、追加費用の発生となります。 ◎上記に伴い、納期も変更になりますのでご注意ください。		日付 2023.07.31	図番 SYK-3050N-R
				U900 K401(PA)R(1)
				U22_ A__-1 (1)




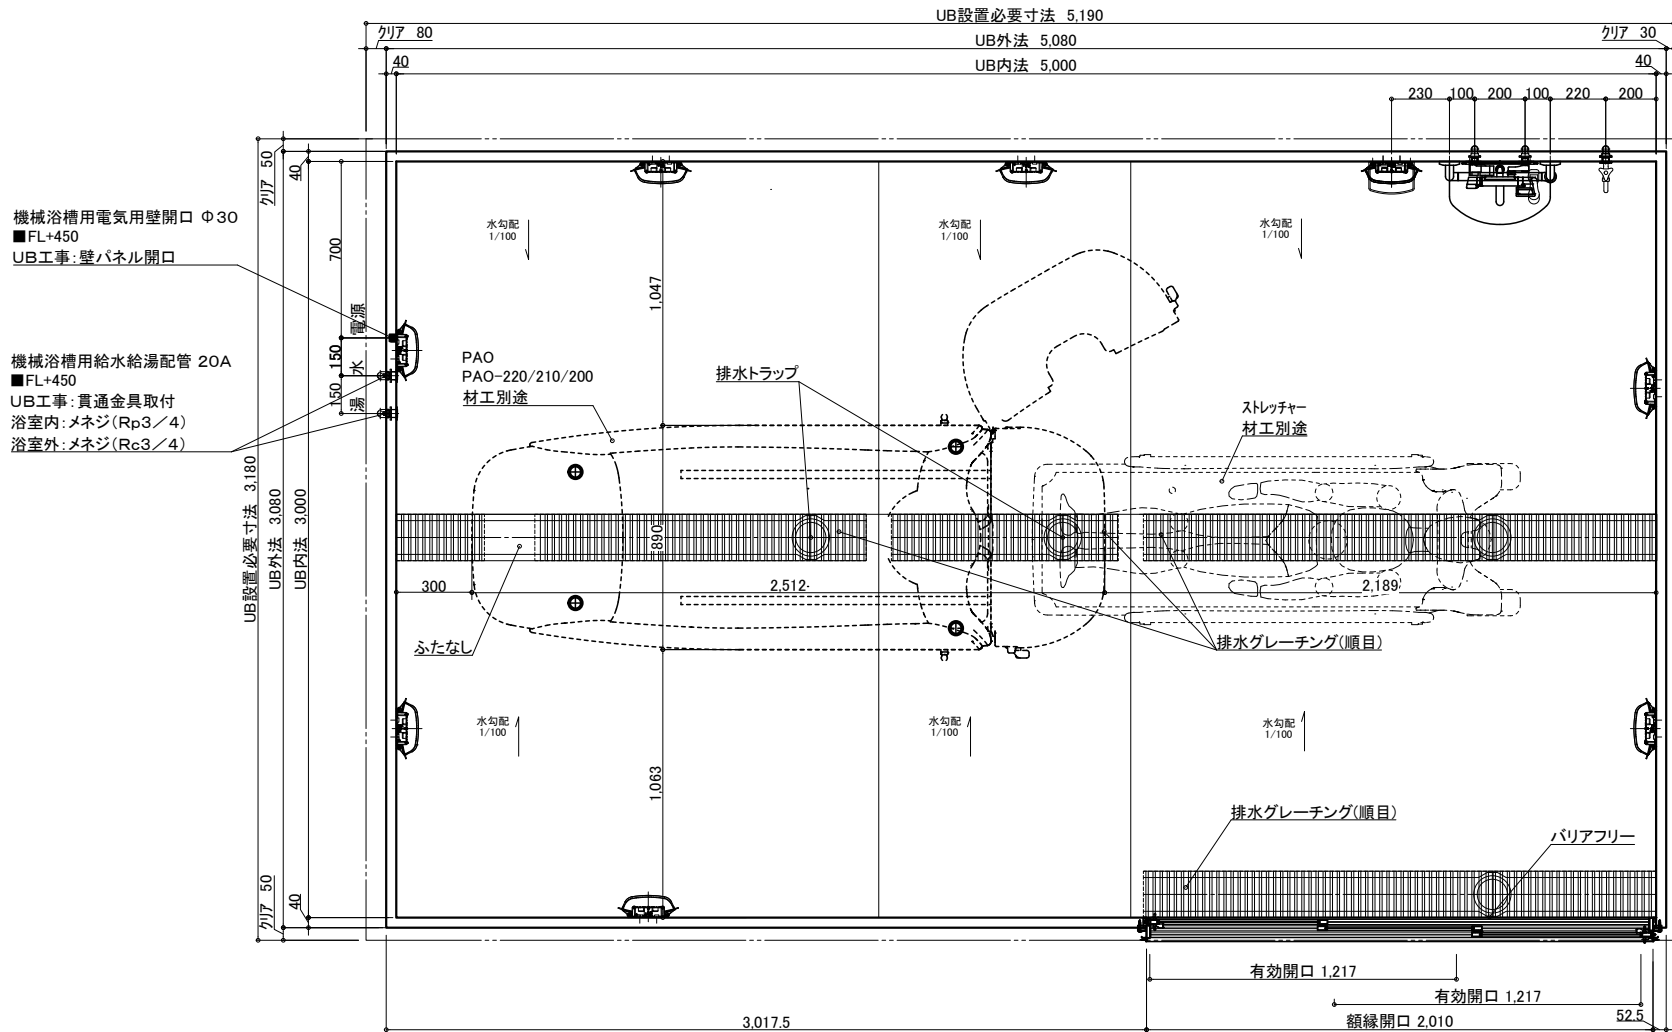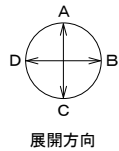

名 称	仕 様	カラー	数量	名 称	仕 様	カラー	数量
浴槽	機械浴槽(シャワードーム PAO-220/210/200) (据置)		材工別途	手すり	U型 400*800	ホワイト	1
壁	スタンダードパネル	エンボスアイボリー/エンボスピンク		スライドフック	樹脂製	ホワイト	1
床	FRP	ミディアムグレー/ライトブラウン		ナースコール加工	UB工事: 壁パネル開口まで		*オプション
天井	フラット天井	オフホワイト		窓枠	フリー窓枠	ホワイト	*オプション
ドア	3枚引き戸 (両開き) 有効開口: 1,217mm	シルキーホワイト	1	給 水栓金具	洗い場水栓: サーマスイッチシャワー シャワーホース 2m		1
収納	化粧棚	—	2	断熱カバー			1
照明	LED薄型照明	—	8	単水栓			1
洗面置き台	樹脂製		1	給水・給湯管	13A Rp1/2メネジ止め		3
鏡	防湿ミラー300*700*t5		1	排水管	20A Rc3/4メネジ止め		2
				換気扇	塩ビ管 VP50		
					UB工事: 天井パネル開口まで		*オプション

物件名: \_\_\_\_\_

<div>介護システムバス</div> <div>ゆとりけあ</div> <div>3000X</div> <div>ダイワ化成株式会社</div>	ご手配時の注意事項	受領印	縮尺 1/30 (A3)	図名 製品図
	◎仕様をご確認の上、受領印と日付の記入をお願いします。	<div>日付 2023.07.31</div> <div>中村</div>	日付 2023.07.31	図名 SYK-3050N-R
	◎ご発注後の仕様変更につきましては、追加費用の発生となります。		図番 U900 K401(PA)R(1)	
	◎上記に伴い、納期も変更になりますのでご注意ください。			図番 U22_A_-1 (1)

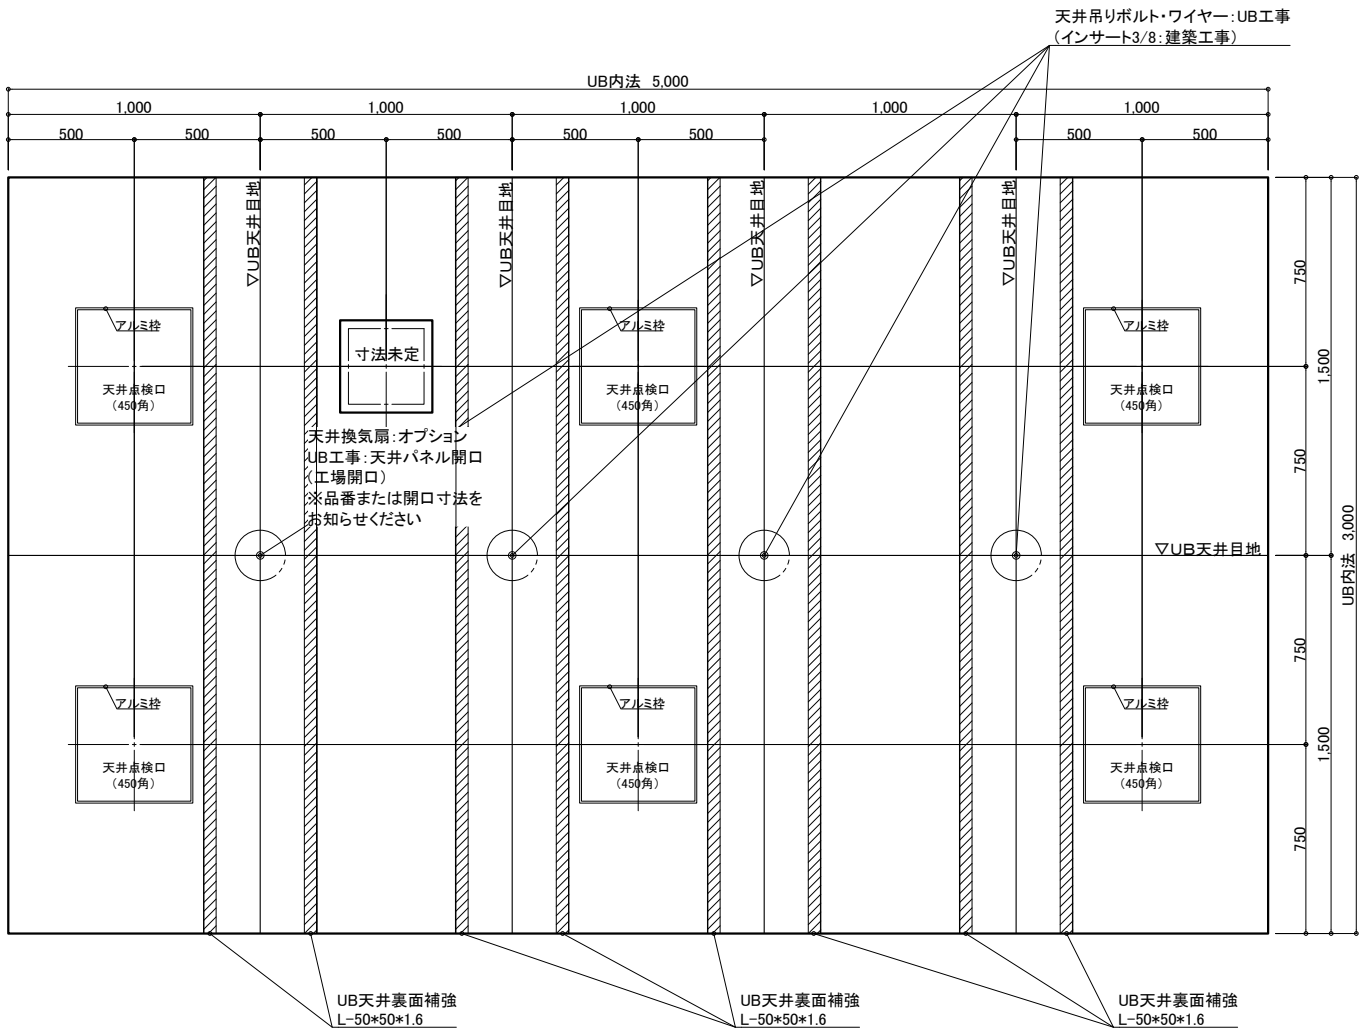

天井伏図

物件名: \_\_\_\_\_

<div>介護システムバス</div> <div>ゆとりけあ</div> <div>3000X</div> <div>ダイワ化成株式会社</div>	ご手配時の注意事項		受領印	縮尺 1/30 (A3)		製品図	
	◎仕様をご確認の上、受領印と日付の記入をお願いします。			日付 2023.07.31		図名 SYK-3050N-R	
	◎ご発注後の仕様変更につきましては、追加費用の発生となります。					図番 U900 K401(PA)R(2)	
	◎上記に伴い、納期も変更になりますのでご注意ください。					U22_A_-1 (2)	