

名 称	仕 様	カラー	数量	名 称	仕 様	カラー	数量
本	浴槽	機械浴槽(据置) (リクライニング式シャワー入浴装置 NB2500-HON-2)	材工別塗	本	手すり	U型 400*800	ホワイト
	壁	スタンダードパネル	エンボスアイボリー／エンボスピンク		スライドフック	樹脂製	ホワイト
	床	FRP	ミディアムグレー／ライトブラウン		ナースコール加工	UB工事: 壁パネル開口まで	*オプション
	天井	フラット天井	オフホワイト		窓枠	フリー窓枠	ホワイト
	ドア	3枚引き戸(両開き)有効開口: 1,217mm	シルキーホワイト		洗い場水栓: サーマスイッチシャワー シャワーホース 2m		1
体	収納	化粧棚	—	給	水栓金具	断熱カバー	1
	照明	LED薄型照明	—	排	単水栓		1
	洗面置き台	樹脂製			給水・給湯管	13A Rp1/2メネジ止め	3
	鏡	防湿ミラー300*700*15			20A Rc3/4メネジ止め		2
				水	排水管	塩ビ管 VP50	
					換気扇	UB工事: 天井パネル開口まで	*オプション

物件名: \_\_\_\_\_

介 護 シ ス テ ム バ ス

ゆとりけあ

3000X

ダイワ化成株式会社

ご手配時の注意事項

◎仕様をご確認の上、受領印と日付の記入をお願いします。  
◎ご発注後の仕様変更につきましては、追加費用の発生となります。  
◎上記に伴い、納期も変更になりますのでご注意ください。

受領印


縮尺 1/30 (A3)

日付 2024.02.22

製品図

図名 SYK-3050N-L



図番 U900 K401(N21)L(1)  
U22\_A\_\_-1 (1)

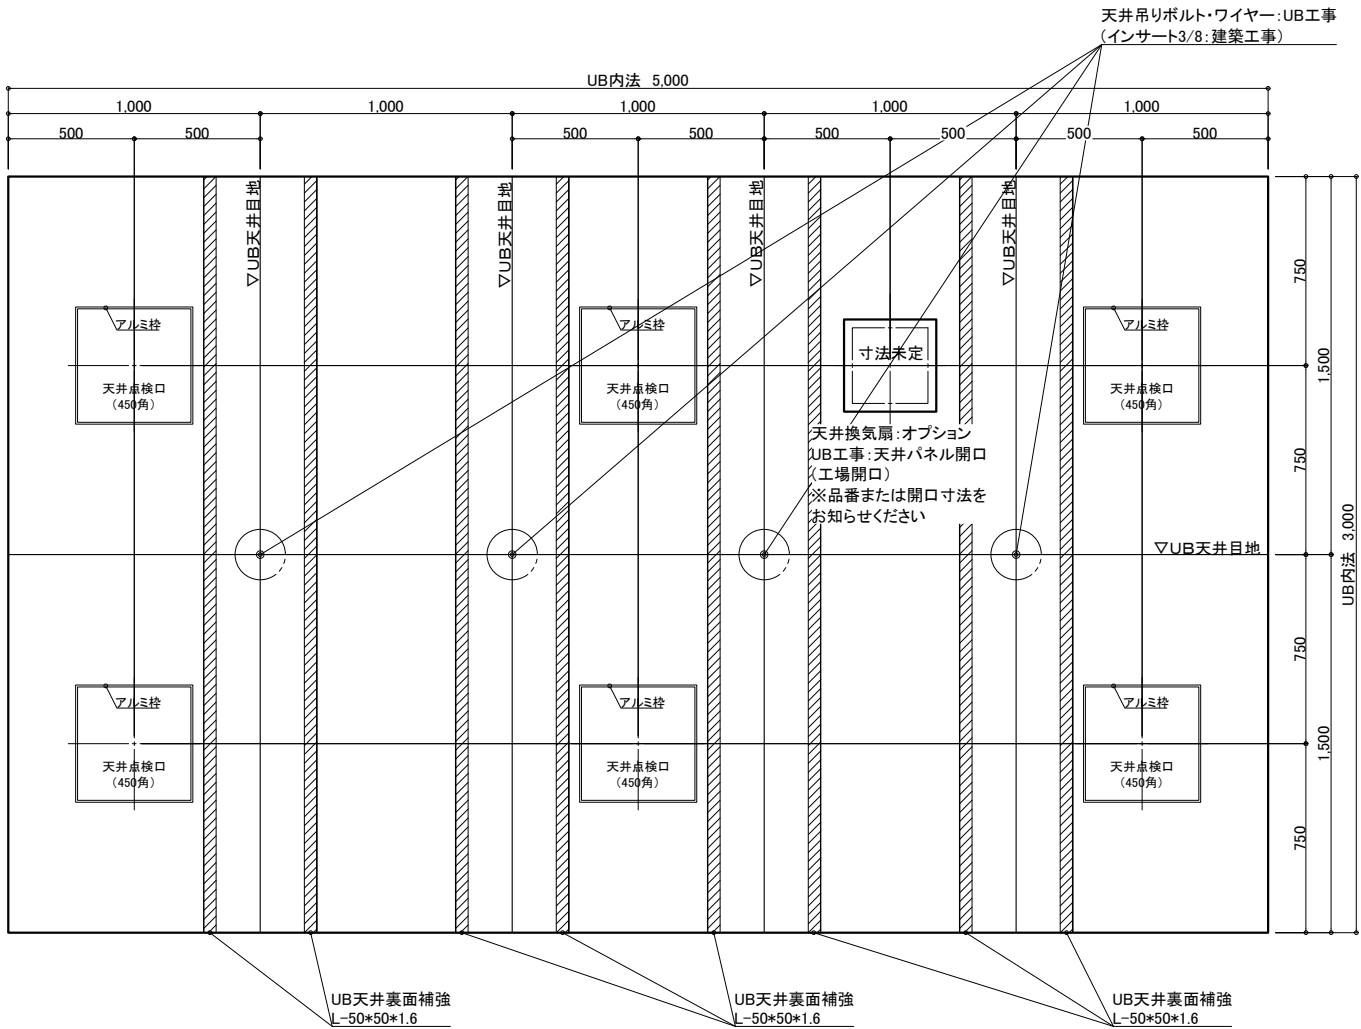

天井伏図

物件名: \_\_\_\_\_

<div>介システムバス</div> <div>ゆとりけあ</div> <div>3000X</div> <div>ダイワ化成株式会社</div>	ご手配時の注意事項		受領印	縮尺	1/30 (A3)	図名	製品図	
	◎仕様をご確認の上、受領印と日付の記入をお願いします。			日付	2024.02.22		SYK-3050N-L	
	◎ご発注後の仕様変更につきましては、追加費用の発生となります。			<div>中村</div>			U900 K401(N21)L(2)	
						図番		U22_A_-1 (2)
◎上記に伴い、納期も変更になりますのでご注意ください。								

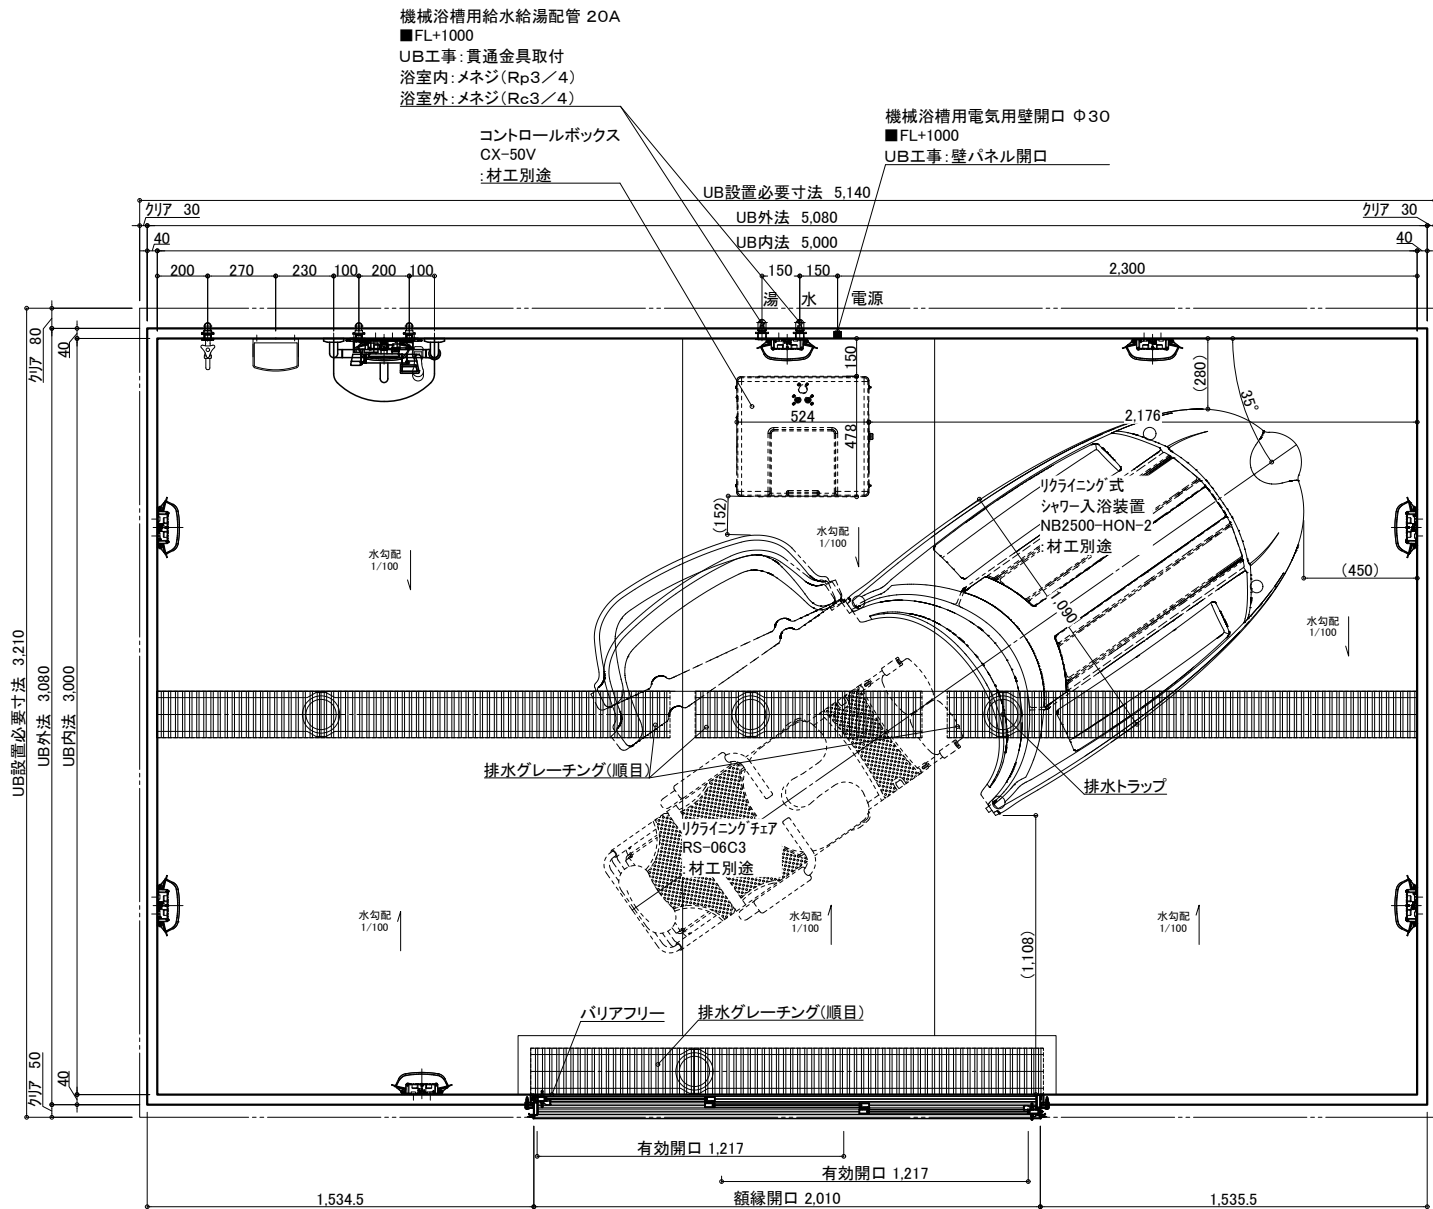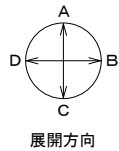

名 称	仕 様	カラー	数量	名 称	仕 様	カラー	数量
本	浴槽	機械浴槽(据置) (リクライニング式シャワー入浴装置 NB2500-HON-2)	材工別途	本	手すり	U型 400*800	ホワイト 1
	壁	スタンダードパネル			スライドフック	樹脂製	ホワイト 1
	床	FRP			ナースコール加工	UB工事:壁パネル開口まで	*オプション
	天井	フラット天井		給	窓枠	フリー窓枠	ホワイト *オプション
	ドア	3枚引き戸(両開き)有効開口:1,217mm			洗い場水栓:サーモスイッチシャワーシャワーホース 2m		1
体	収納	化粧棚	1		水栓金具	断熱カバー	1
	照明	LED薄型照明	2	排	単水栓		1
	洗面置き台	樹脂製	8		給水・給湯管	13A Rp1/2メネジ止め	3
	鏡	防湿ミラー300*700*t5	1		排水管	20A Rc3/4メネジ止め	2
				換気扇	塩ビ管 VP50		
					UB工事:天井パネル開口まで		*オプション

物件名:

介護システムバス  
ゆとりけあ  
3000X  
ダイワ化成株式会社

ご手配時の注意事項


◎仕様をご確認の上、受領印と日付の記入をお願いします。  
◎ご発注後の仕様変更につきましては、追加費用の発生となります。  
◎上記に伴い、納期も変更になりますのでご注意ください。

受領印

縮尺 1/30 (A3)  
日付 2024.02.22

製品図



図名 SYK-3050N-ML  
図番 U900 K401(N21)ML(1)  
U22\_A\_-1 (1)

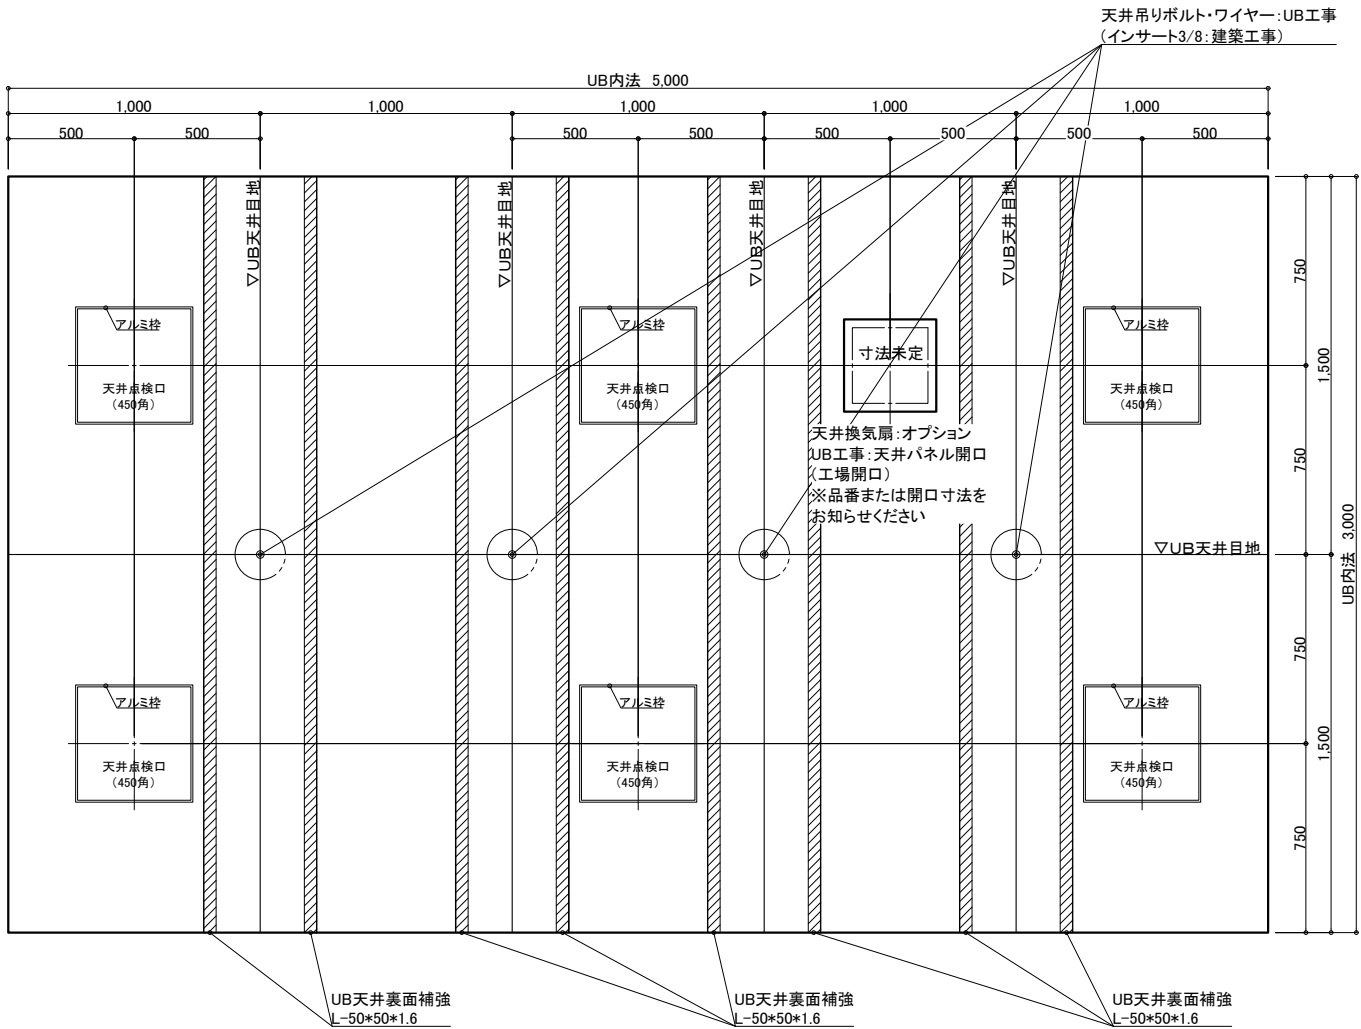

天井伏図

物件名：\_\_\_\_\_


<div>介入システムバス</div> <div>ゆとりけあ</div> <div>3000X</div> <div>ダイワ化成株式会社</div>	ご手配時の注意事項		受領印	縮尺	1/30 (A3)	製品図	
	◎仕様をご確認の上、受領印と日付の記入をお願いします。			日付	2024.02.22		
	◎ご発注後の仕様変更につきましては、追加費用の発生となります。						
	◎上記に伴い、納期も変更になりますのでご注意ください。						
						図名	SYK-3050N-ML
						図番	U900 K401(N21)ML(2)
							U22_A_-1 (2)

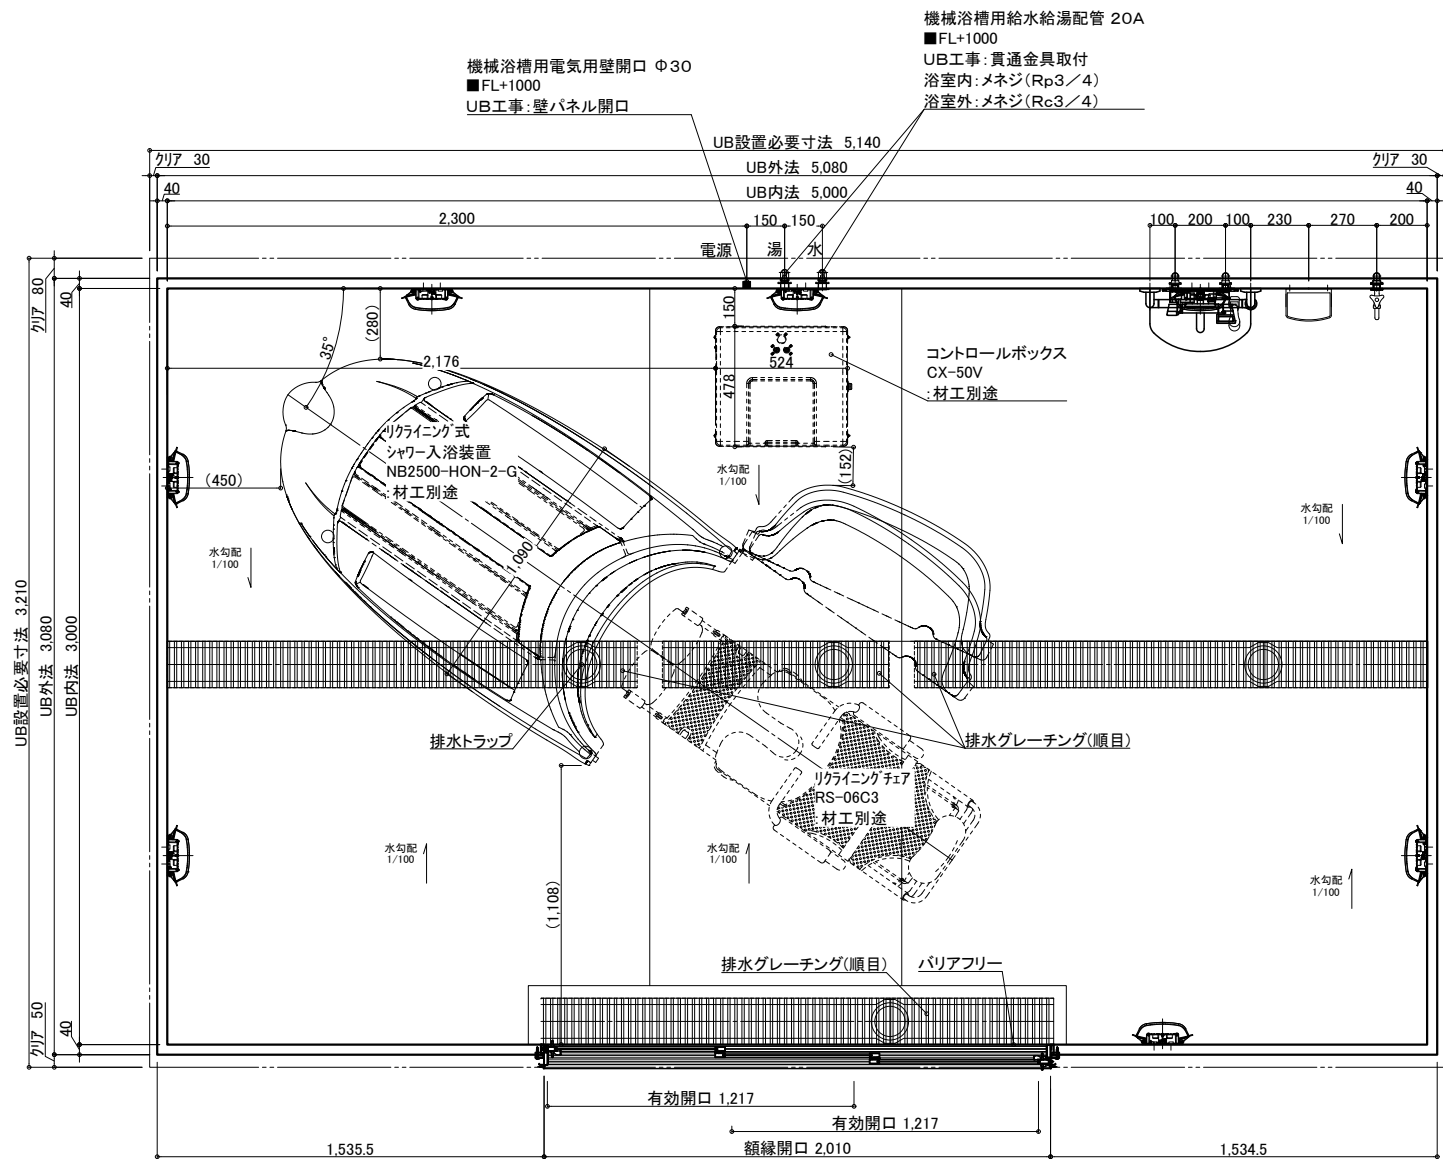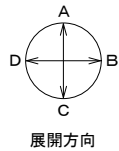

名 称				仕 様				カラー				数量			
本	浴槽	機械浴槽(据置) (リクライニング式シャワー入浴装置 NB2500-HON-2-G)		材工別途		体	手すり	U型 400*800		ホワイト		1			
	壁	スタンダードパネル		エンボスアイボリー／エンボスピンク			スライドフック	樹脂製		ホワイト		1			
	床	FRP		ミディアムグレー／ライトブラウン			ナースコール加工	UB工事:壁パネル開口まで				*オプション			
	天井	フラット天井		オフホワイト			窓枠	フリー窓枠		ホワイト		*オプション			
	ドア	3枚引き戸(両開き)有効開口:1,217mm		シルキーホワイト			1		洗い場水栓:サーモスイッチシャワー シャワーホース 2m				1		
体	収納	化粧棚		—		2		給排水	水栓金具	断熱カバー		1			
	照明	LED薄型照明		—		8				単水栓		1			
	洗面置き台	樹脂製		—		1			給水・給湯管	13A Rp1/2メネジ止め		3			
	鏡	防湿ミラー300*700*15		—		1			排水管	20A Rc3/4メネジ止め		2			
									換気扇	UB工事:天井パネル開口まで		塩ビ管 VP50		*オプション	

物件名:



<div>介護システムバス ゆとりけあ 3000X ダイワ化成株式会社</div>	ご手配時の注意事項 ◎仕様をご確認の上、受領印と日付の記入をお願いします。 ◎ご発注後の仕様変更につきましては、追加費用の発生となります。 ◎上記に伴い、納期も変更になりますのでご注意ください。	受領印	縮尺	1/30 (A3)	図名 製品図 SYK-3050N-MR
			日付	2024.02.22	
					図番 U900 K401(N21)MR(1) U22_A_-1 (1)

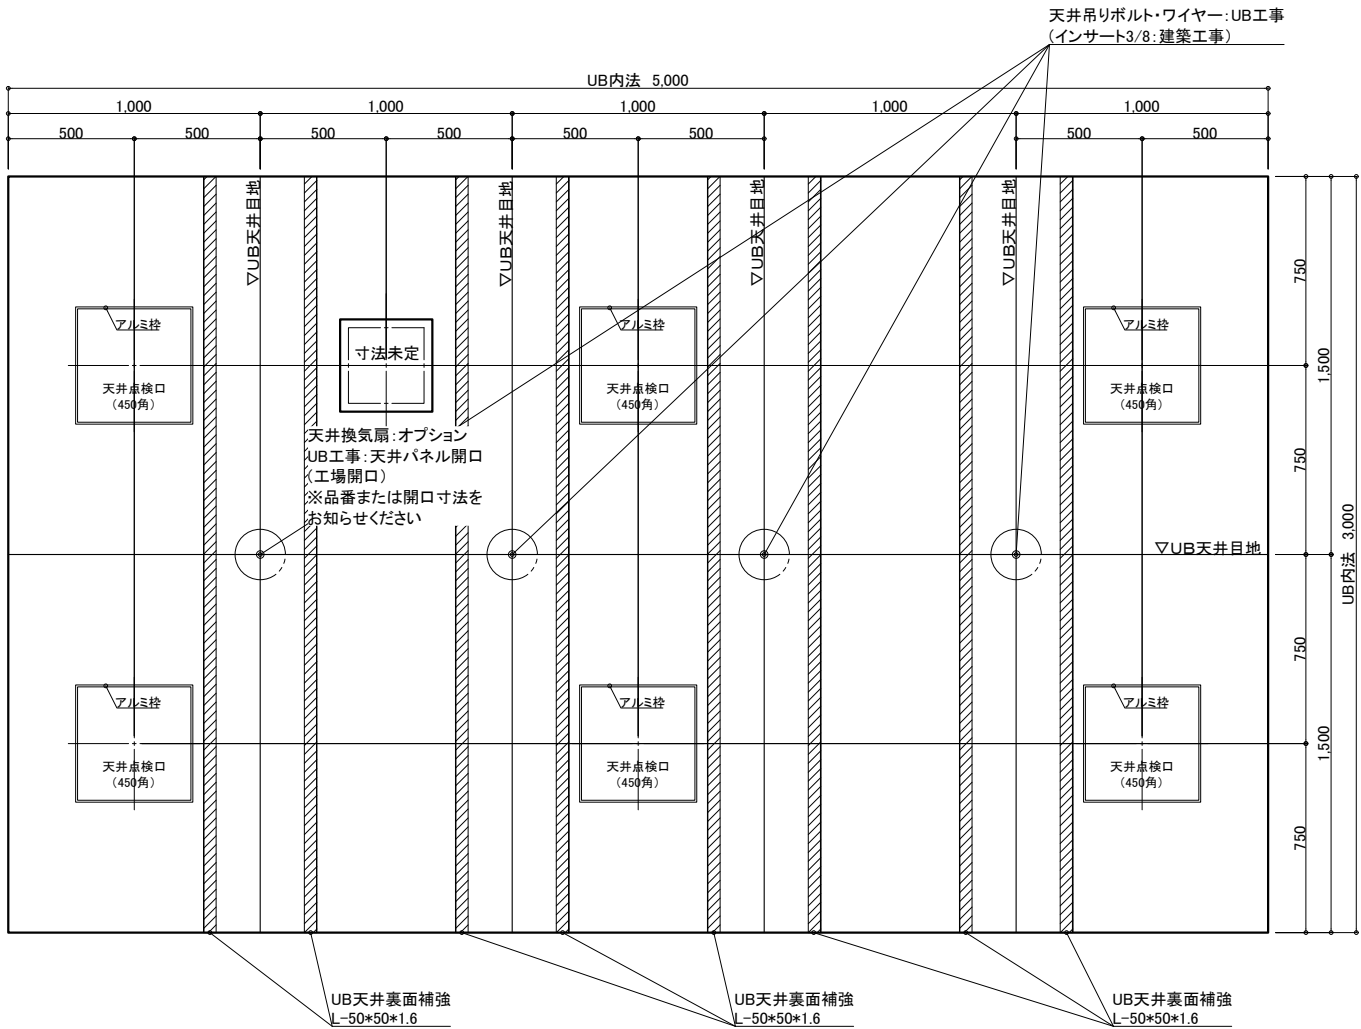

天井伏図

物件名: \_\_\_\_\_

<div>介護システムバス</div> <div>ゆとりけあ</div> <div>3000X</div> <div>ダイワ化成株式会社</div>	<div>ご手配時の注意事項</div> <div>◎仕様をご確認の上、受領印と日付の記入をお願いします。</div> <div>◎ご発注後の仕様変更につきましては、追加費用の発生となります。</div> <div>◎上記に伴い、納期も変更になりますのでご注意ください。</div>	<div>受領印</div>	<div>縮尺</div> <div>1/30 (A3)</div>	<div>製品図</div>
			<div>日付</div> <div>2024.02.22</div>	<div>図名</div> <div>SYK-3050N-MR</div>
			<div>日付</div> <div>2024.02.22</div>	<div>図番</div> <div>U900 K401(N21)MR(2)</div>
			<div>日付</div> <div>2024.02.22</div>	<div>図番</div> <div>U22_A__-1 (2)</div>

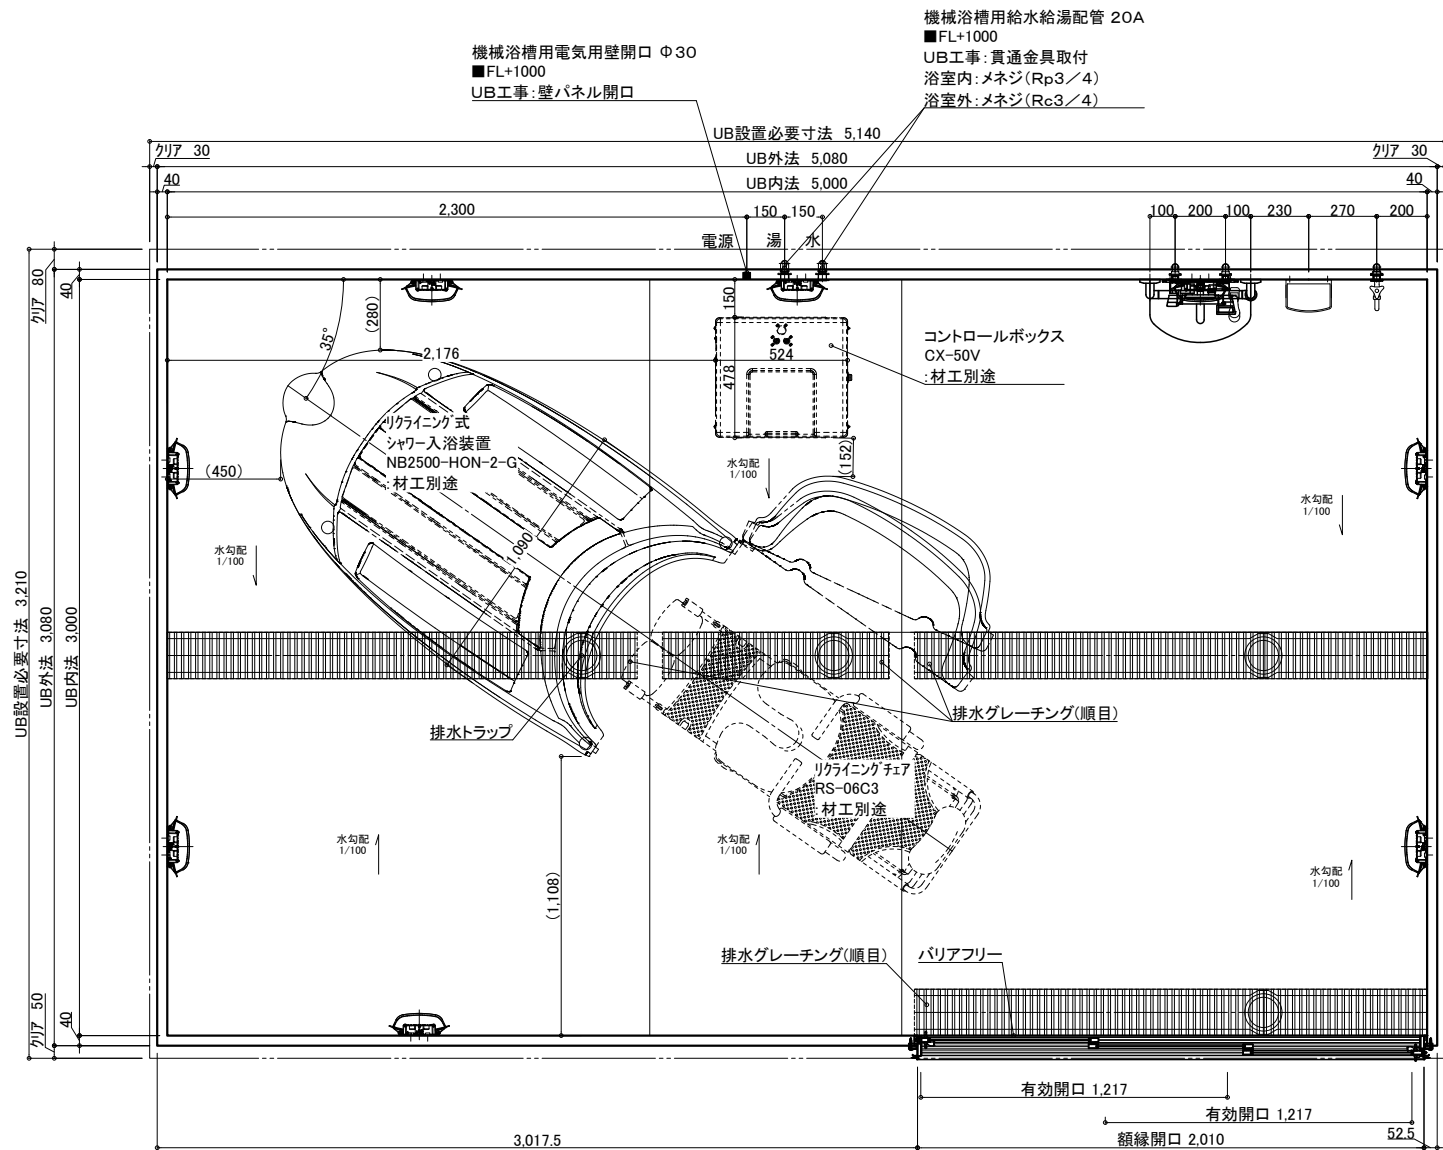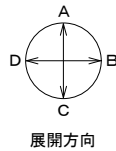

名 称				仕 様				カラー				数量				
本	浴槽	機械浴槽(据置) (リクライニング式シャワー入浴装置 NB2500-HON-2-G)		材工別途		体	手すり	U型 400*800		ホワイト		1				
	壁	スタンダードパネル		エンボスアイボリー／エンボスピンク			スライドフック	樹脂製		ホワイト		1				
	床	FRP		ミディアムグレー／ライトブラウン			ナースコール加工	UB工事:壁パネル開口まで				*オプション				
	天井	フラット天井		オフホワイト			窓枠	フリー窓枠		ホワイト		*オプション				
	ドア	3枚引き戸(両開き)有効開口:1,217mm		シルキーホワイト			1		給	水栓金具	洗い場水栓:サーモスイッチシャワー シャワーホース 2m		1			
体	収納	化粧棚		—		2		排		水	断熱カバー		1			
	照明	LED薄型照明		—		8					単水栓		13A Rp1/2メネジ止め		3	
	洗面置き台	樹脂製		—		1					給水・給湯管		20A Rc3/4メネジ止め		2	
	鏡	防湿ミラー300*700*15		—		1					排水管		塩ビ管 VP50			
									換気扇		UB工事:天井パネル開口まで		*オプション			

物件名: \_\_\_\_\_

介護システムバス  
ゆとりけあ  
3000X  
ダイワ化成株式会社

ご手配時の注意事項

- ◎仕様をご確認の上、受領印と日付の記入をお願いします。
- ◎ご発注後の仕様変更につきましては、追加費用の発生となります。
- ◎上記に伴い、納期も変更になりますのでご注意ください。


受領印

縮尺 1/30 (A3)

日付 2024.02.22



製品図  
図名 SYK-3050N-R  
図番 U900 K401(N21)R(1)  
U22\_A\_\_-1 (1)

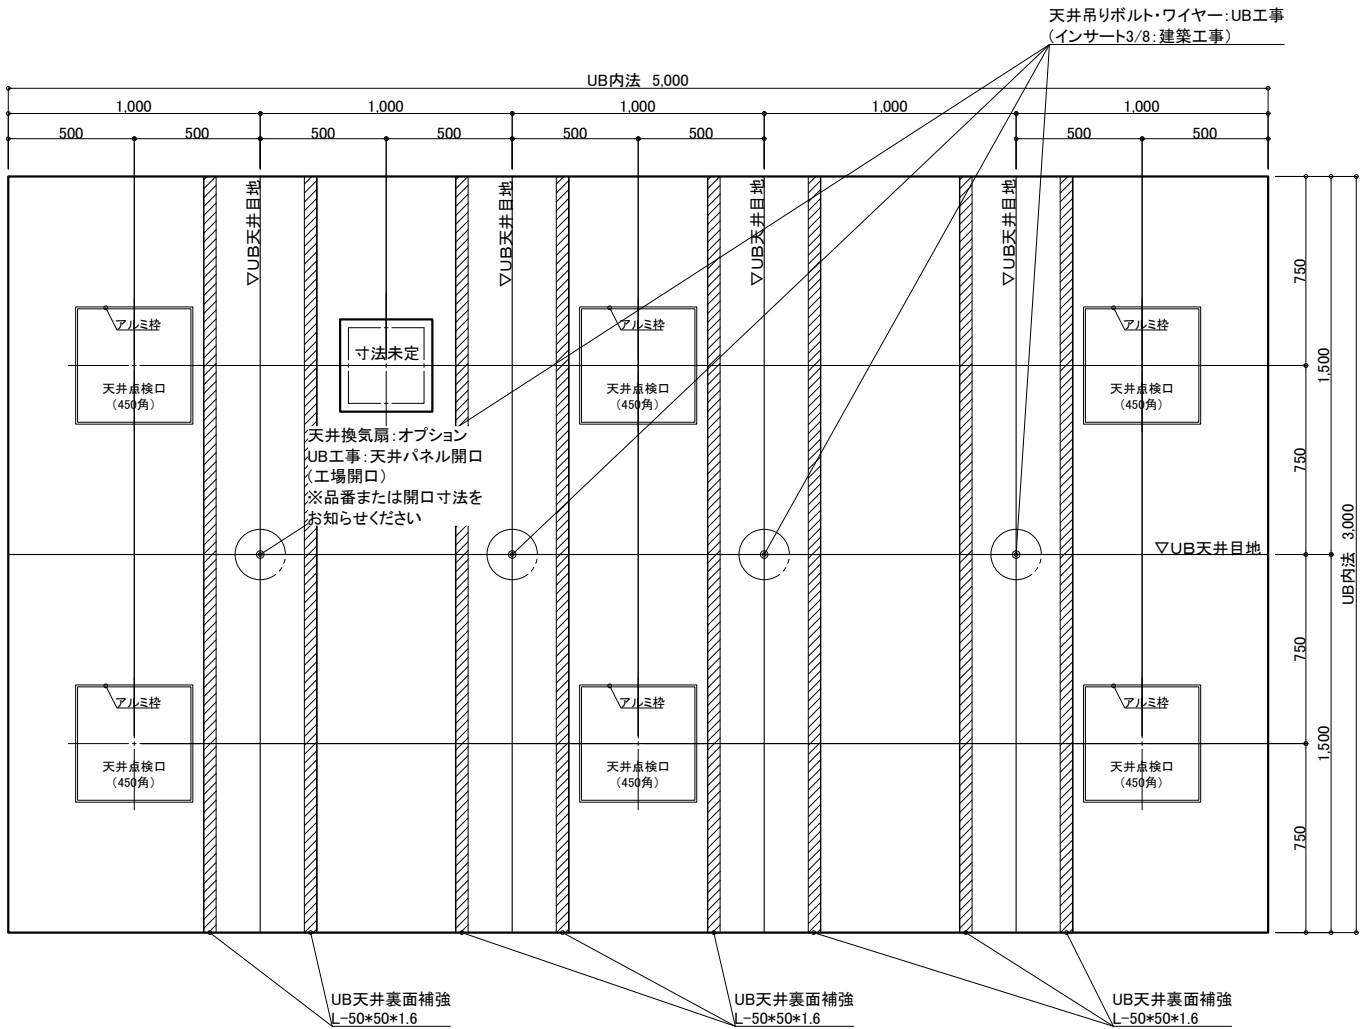

天井伏図

物件名: \_\_\_\_\_

<div>介護システムバス</div> <div>ゆとりけあ</div> <div>3000X</div> <div>ダイワ化成株式会社</div>	ご手配時の注意事項		受領印	縮尺	1/30 (A3)	製品図	
	◎仕様をご確認の上、受領印と日付の記入をお願いします。			日付	2024.02.22	図名	SYK-3050N-R
	◎ご発注後の仕様変更につきましては、追加費用の発生となります。						U900 K401(N21)R(2)
	◎上記に伴い、納期も変更になりますのでご注意ください。					図番	U22_A_-1 (2)