


名 称	仕 様	カラー	数量	名 称	仕 様	カラー	数量
本 体	浴槽	機械浴槽(バスタブ HB-610) (据置)	材工別途	手すり	U型 400*800	ホワイト	1
	壁	スタンダードパネル	エンボスアイボリー／エンボスピンク	スライドフック	樹脂製	ホワイト	1
	床	FRP	ミディアムグレー／ライトブラウン	カーニール加工	UB工事: 壁パネル開口まで		*オプション
	天井	フラット天井	オフホワイト	窓枠	フリー窓枠	ホワイト	*オプション
	ドア	3枚引き戸(両開き)有効開口: 1,217mm	シルキーホワイト				
付 属	収納	化粧棚	—	給 水栓金具	洗い場水栓: サーマスイッチシャワー シャワーホース 2m		1
	照明	LED薄型照明	—		断熱カバー		1
	洗面置き台	樹脂製	1		単水栓		1
	鏡	防湿ミラー300*700*15	1	排水・給湯管	13A Rp1/2メネジ止め		3
					20A Rc3/4メネジ止め		2
				排水管	塩ビ管 VP50		
				換気扇	UB工事: 天井パネル開口まで		*オプション

物件名: _____



<div>介護システムバス</div> <div>ゆとりけあ</div> <div>3000X</div> <div>ダイワ化成株式会社</div>	ご手配時の注意事項 ◎仕様をご確認の上、受領印と日付の記入をお願いします。 ◎ご発注後の仕様変更につきましては、追加費用の発生となります。 ◎上記に伴い、納期も変更になりますのでご注意ください。	受領印 <div></div>	縮尺 1/30 (A3)	製品図
			日付 2024.01.31	図名 SYK-3050N-L
			<div>中村</div>	図番 U900 K401(H6)L(1) U22_ A__-1 (1)

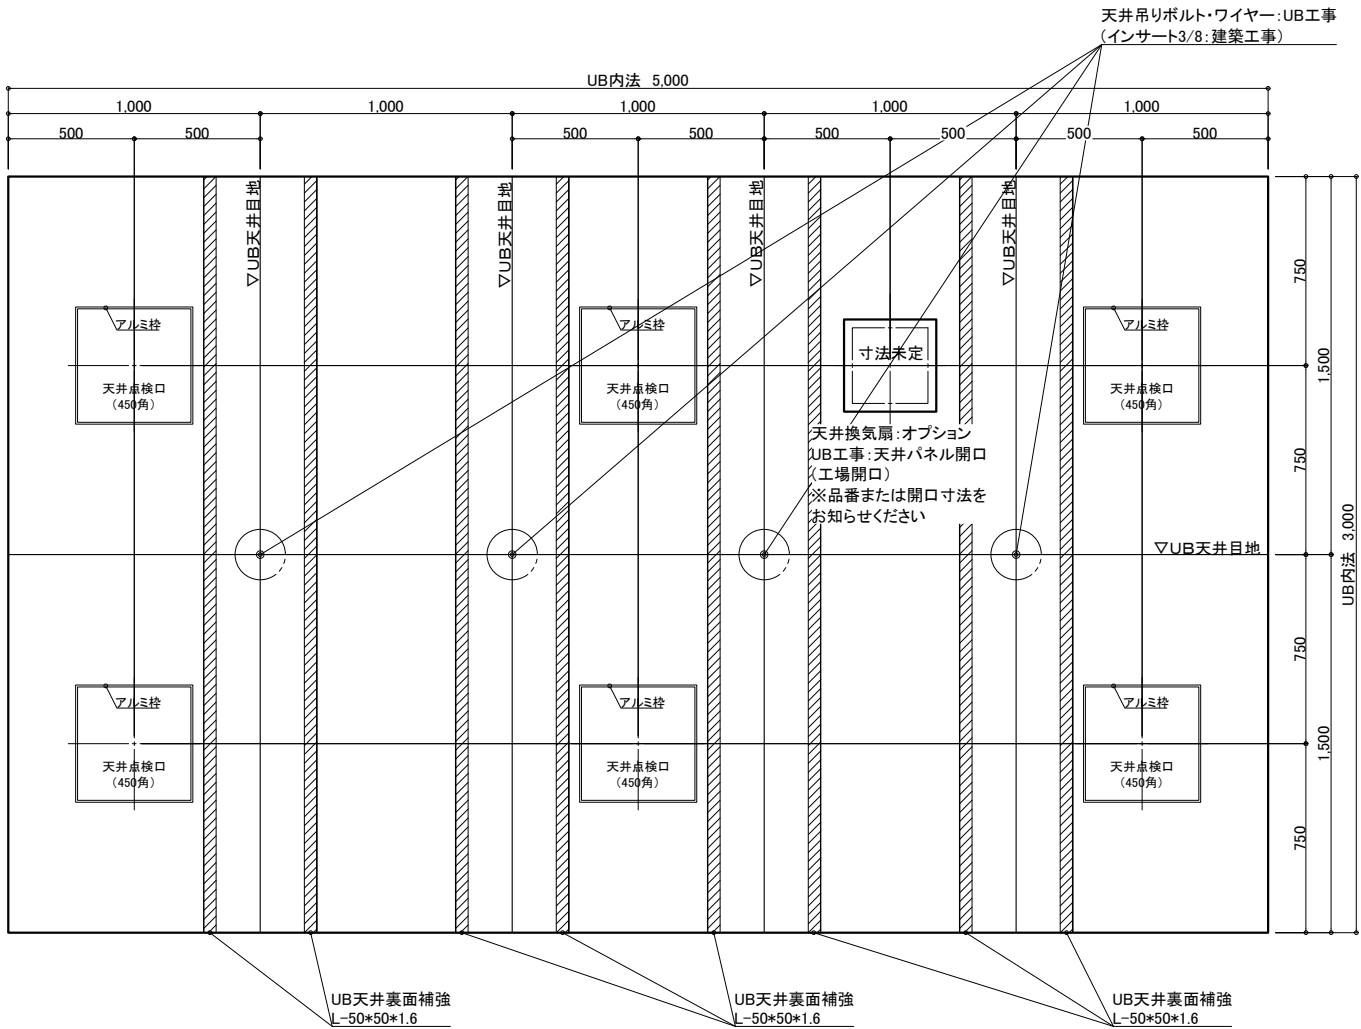

天井伏図

物件名: _____

<div>介システムバス</div> <div>ゆとりけあ</div> <div>3000X</div> <div>ダイワ化成株式会社</div>	ご手配時の注意事項		受領印	縮尺	1/30 (A3)	図名	製品図	
	◎仕様をご確認の上、受領印と日付の記入をお願いします。			日付	2024.01.31		SYK-3050N-L	
	◎ご発注後の仕様変更につきましては、追加費用の発生となります。			<div>中村</div>			U900 K401(H6)L (2)	
						図番		U22_A_-1 (2)
◎上記に伴い、納期も変更になりますのでご注意ください。								

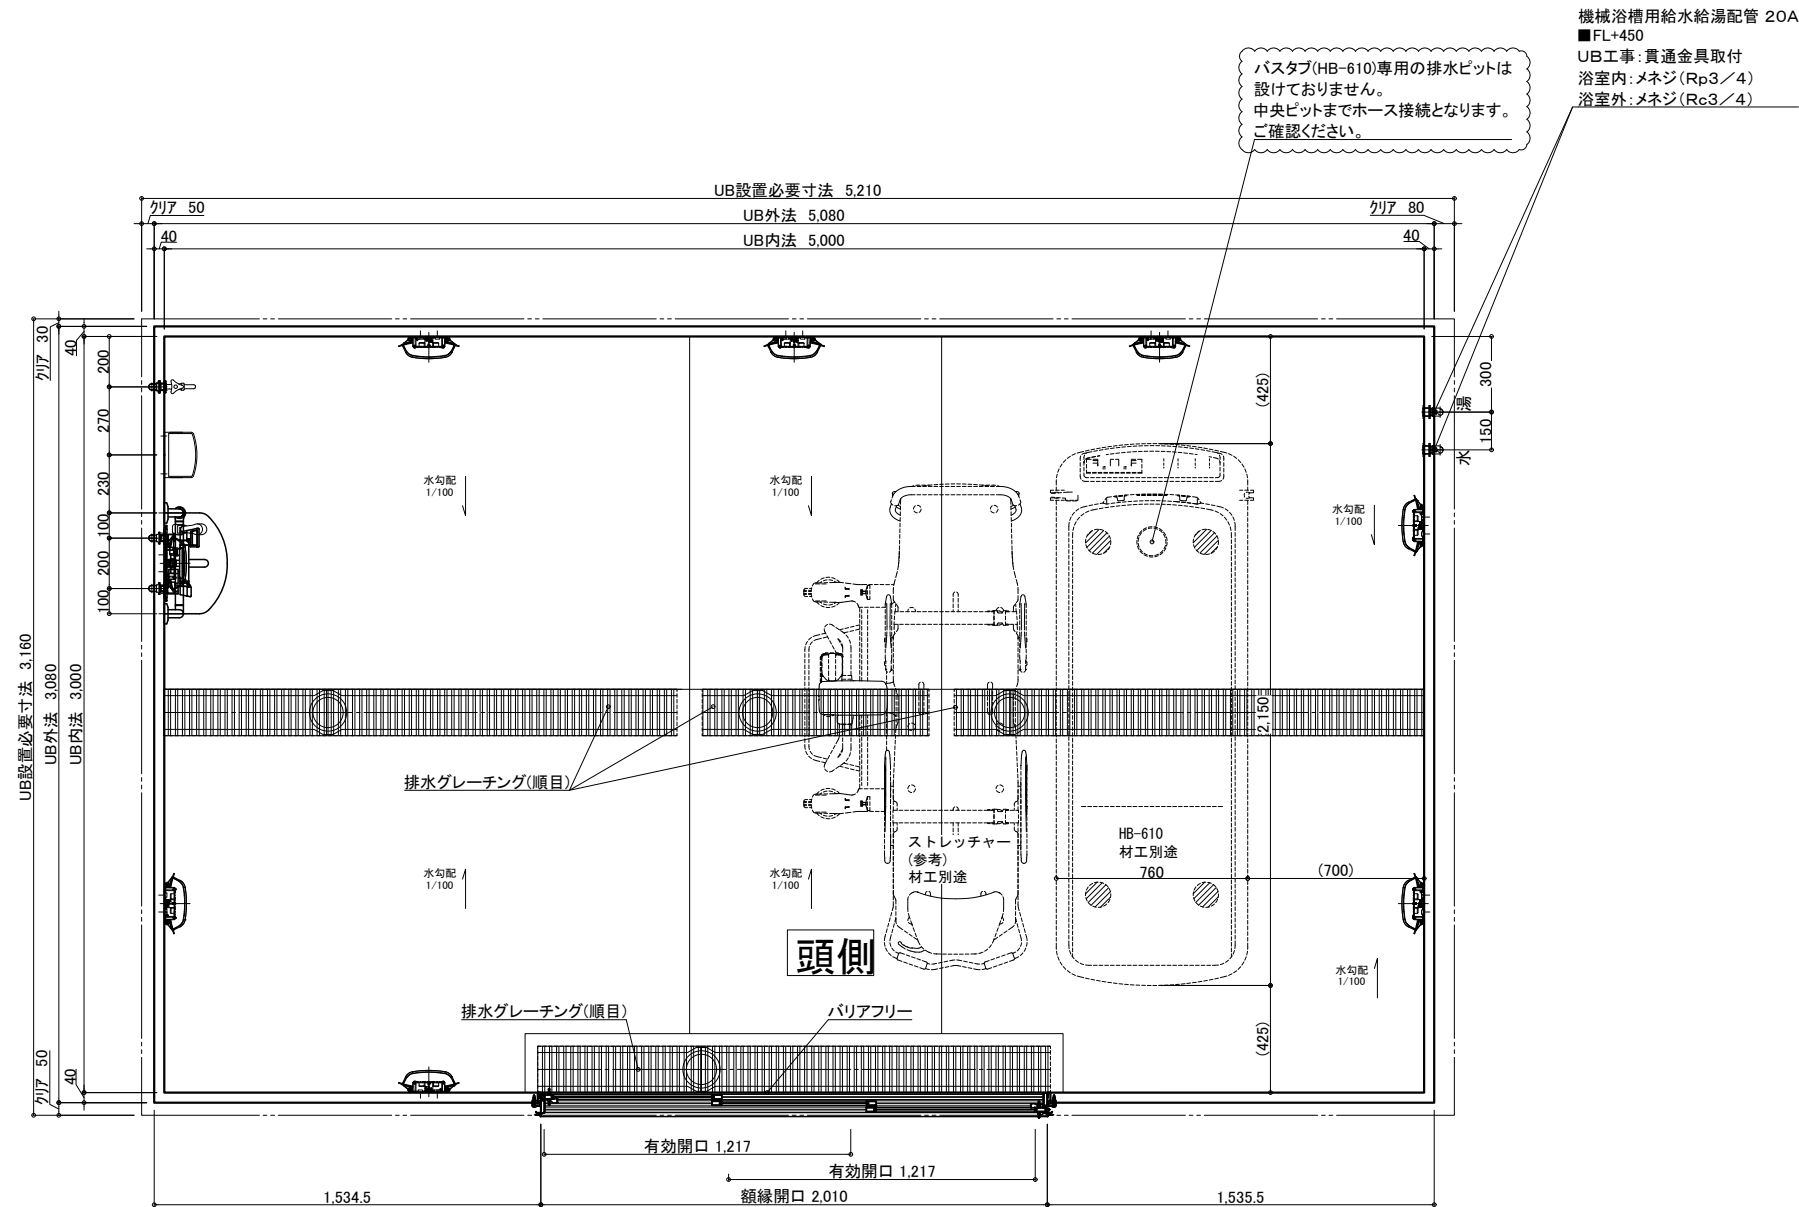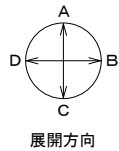

名称	仕様	カラー	数量	名称	仕様	カラー	数量
浴槽	機械浴槽(バスタブ HB-610) (据置)		材工別途	手すり	U型 400*800	ホワイト	1
壁	スタンダードパネル	エンボスアイボリー/エンボスピンク		スライドフック	樹脂製	ホワイト	1
床	FRP	ミディアムグレー/ライトブラウン		ナースコール加工	UB工事:壁パネル開口まで		*オプション
天井	フラット天井	オフホワイト		窓枠	フリー窓枠	ホワイト	*オプション
ドア	3枚引き戸(両開き)有効開口:1,217mm	シルキーホワイト	1	洗い場水栓	サーモスイッチシャワー シャワーホース 2m		1
収納	化粧棚	—	2	給水・給湯管	断熱カバー		1
照明	LED薄型照明	—	8	単水栓	単水栓		1
洗面置き台	樹脂製		1	排水管	13A Rp1/2メネジ止め		3
鏡	防湿ミラー300*700*t5		1	排水管	20A Rc3/4メネジ止め		2
				換気扇	塩ビ管 VP50		
					UB工事:天井パネル開口まで		*オプション

物件名:

介護システムバス
ゆとりけあ
3000X
ダイワ化成株式会社

ご手配時の注意事項

- ◎仕様をご確認の上、受領印と日付の記入をお願いします。
- ◎ご発注後の仕様変更につきましては、追加費用の発生となります。
- ◎上記に伴い、納期も変更になりますのでご注意ください。

受領印

縮尺 1/30 (A3)

日付 2024.01.31




図名 製品図

SYK-3050N-ML

U900 K401(H6)ML(1)


図番 U22_A_-1 (1)

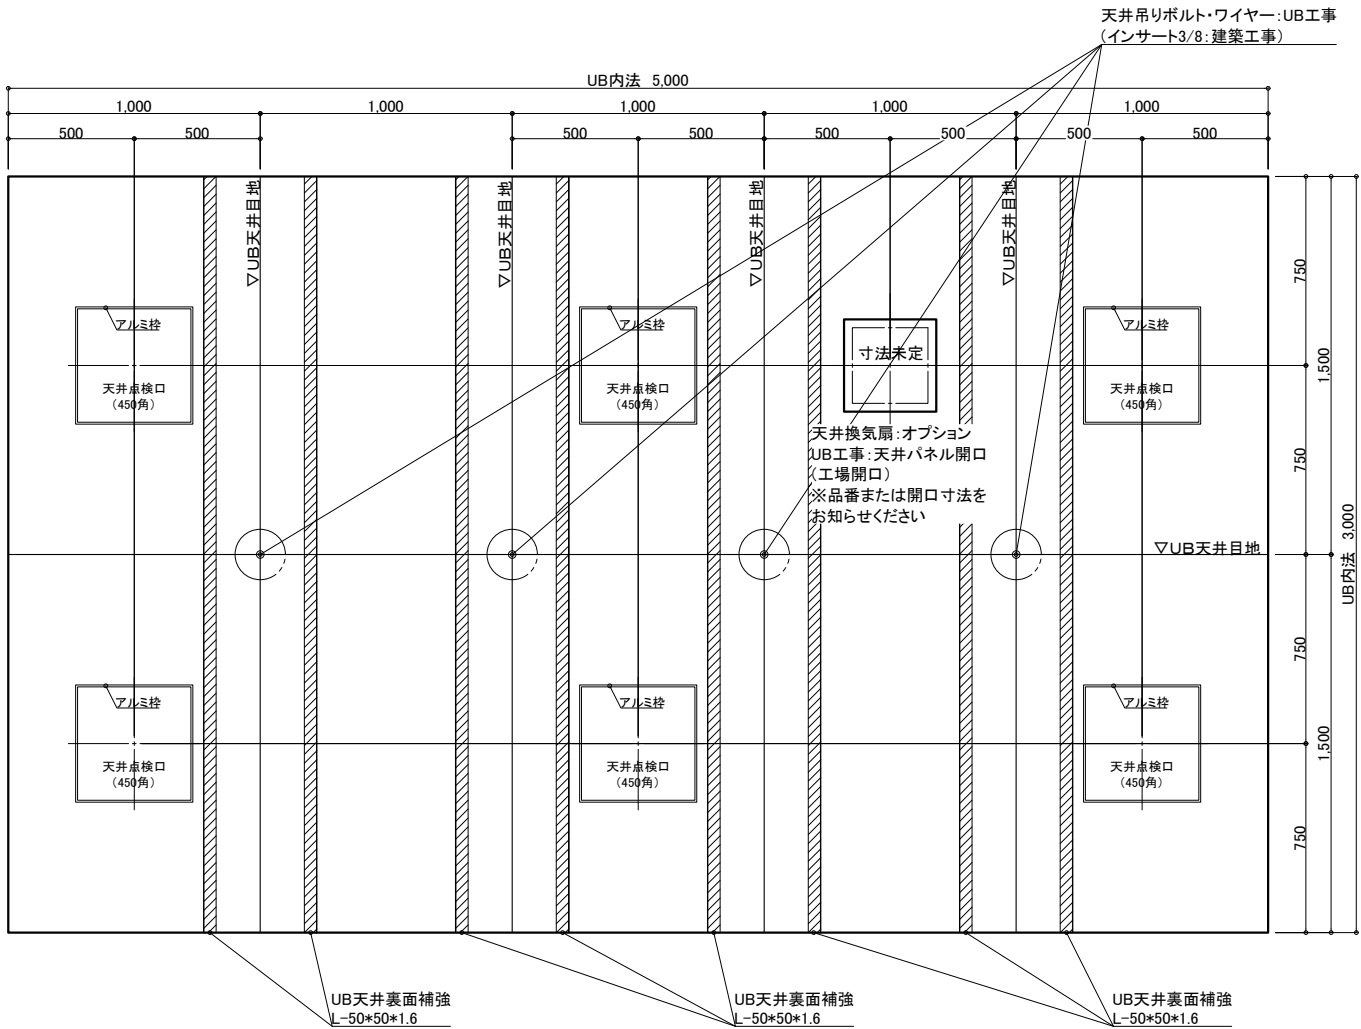

天井伏図

物件名: _____

<div>介入システムバス</div> <div>ゆとりけあ</div> <div>3000X</div> <div>ダイワ化成株式会社</div>	ご手配時の注意事項		受領印	縮尺	1/30 (A3)	図名	製品図	
	◎仕様をご確認の上、受領印と日付の記入をお願いします。			日付	2024.01.31		SYK-3050N-ML	
	◎ご発注後の仕様変更につきましては、追加費用の発生となります。			<div>中村</div>			U900 K401(H6)ML (2)	
	◎上記に伴い、納期も変更になりますのでご注意ください。					図番 U22_A_-1 (2)		

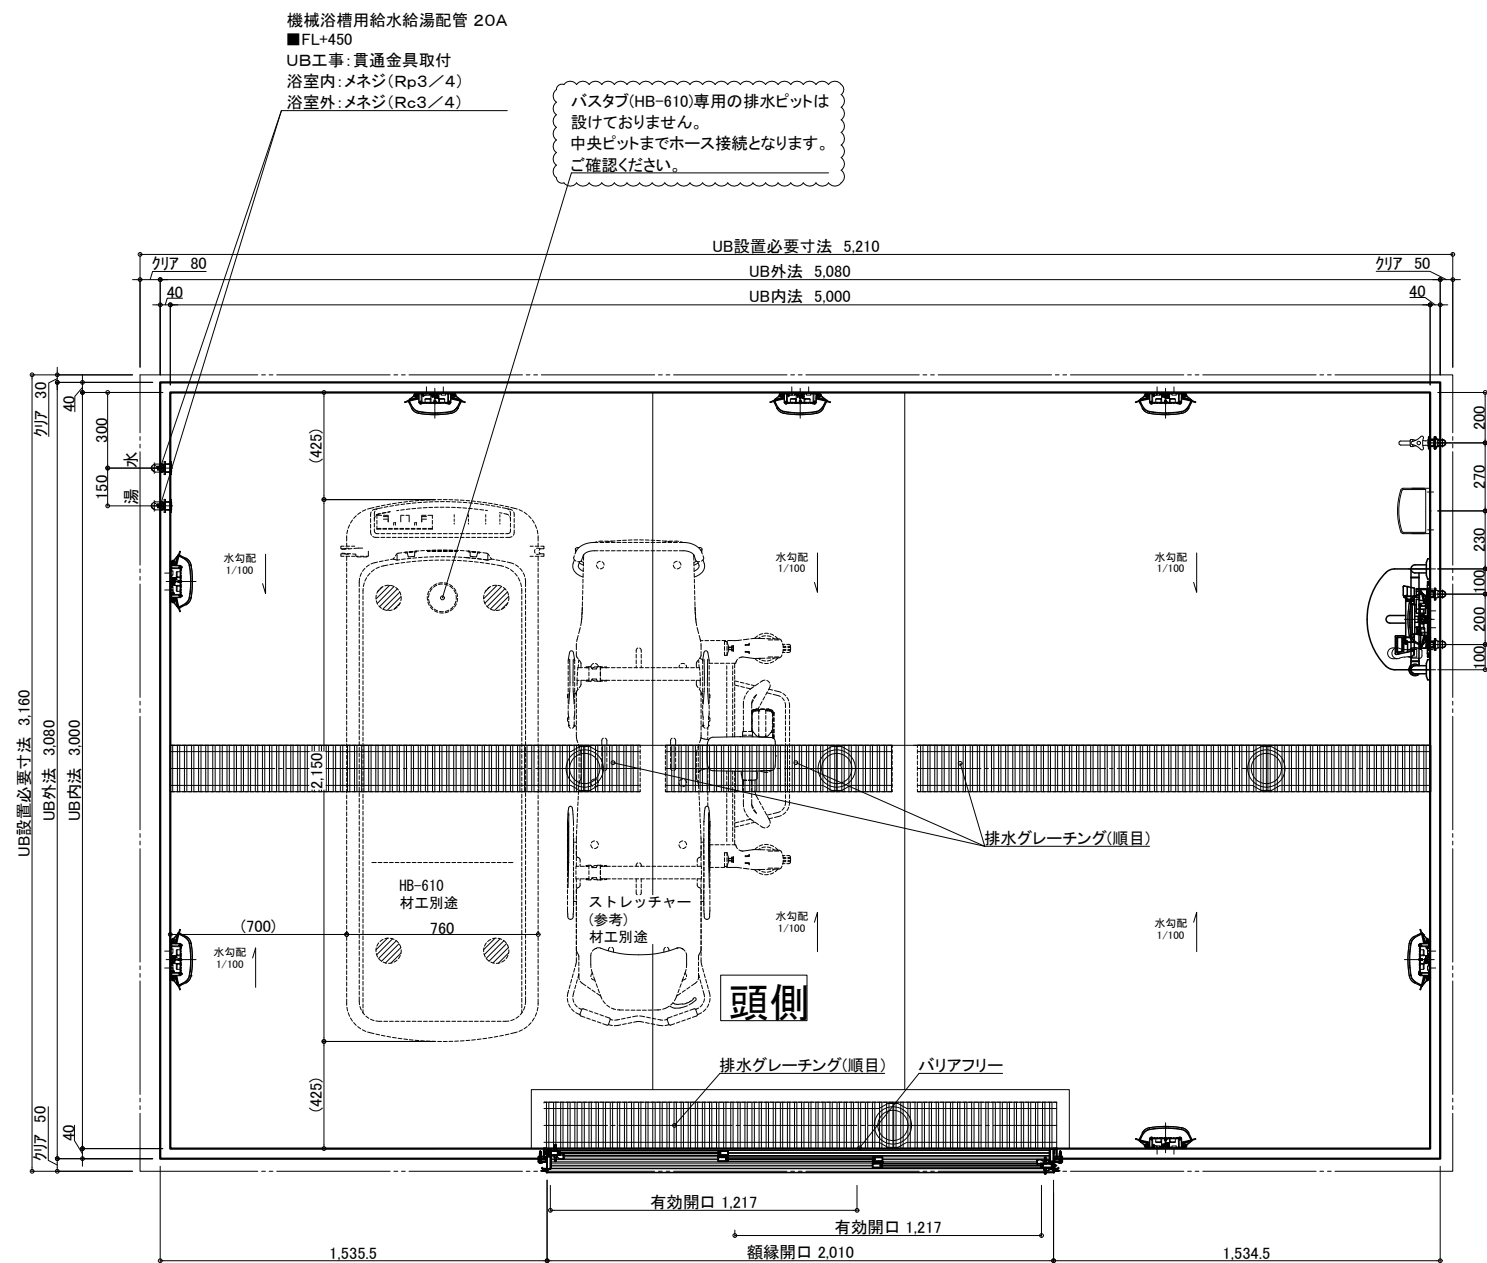

物件名:

一 ご手配時の注意事項

◎仕様をご確認の上、受領印と日付の記入をお願いします。

◎ご注文後の仕様変更につきましては、追加費用の発生となります。

◎上記に伴い、納期も変更になりますのでご注意ください。

受領印

縮尺 1/30 (A3)


日付 2024.01.31

製品図

SYK-3050N-MR

U900 K401(H6)MR(1)


图号	1122 A -1	(1)
----	-----------	-----

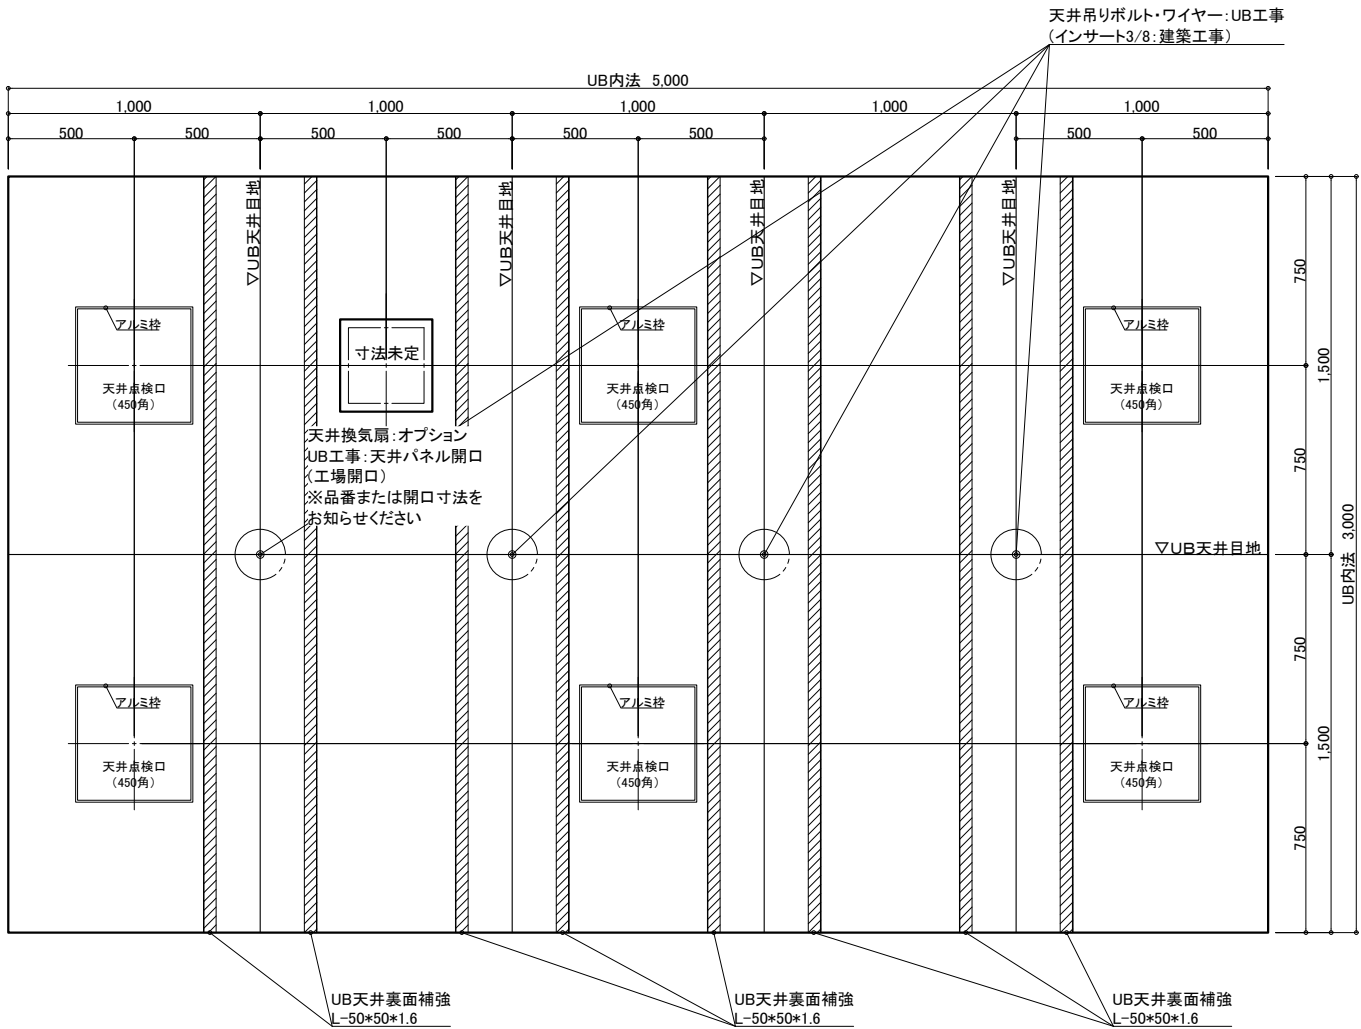

天井伏図

物件名: _____

<div>介入システムバス</div> <div>ゆとりけあ</div> <div>3000X</div> <div>ダイワ化成株式会社</div>	ご手配時の注意事項		受領印	縮尺 1/30 (A3)		製品図	
	◎仕様をご確認の上、受領印と日付の記入をお願いします。			日付 2024.01.31		図名 SYK-3050N-MR	
	◎ご発注後の仕様変更につきましては、追加費用の発生となります。					U900 K401(H6)MR(2)	
	◎上記に伴い、納期も変更になりますのでご注意ください。					図番 U22_A_-1 (2)	

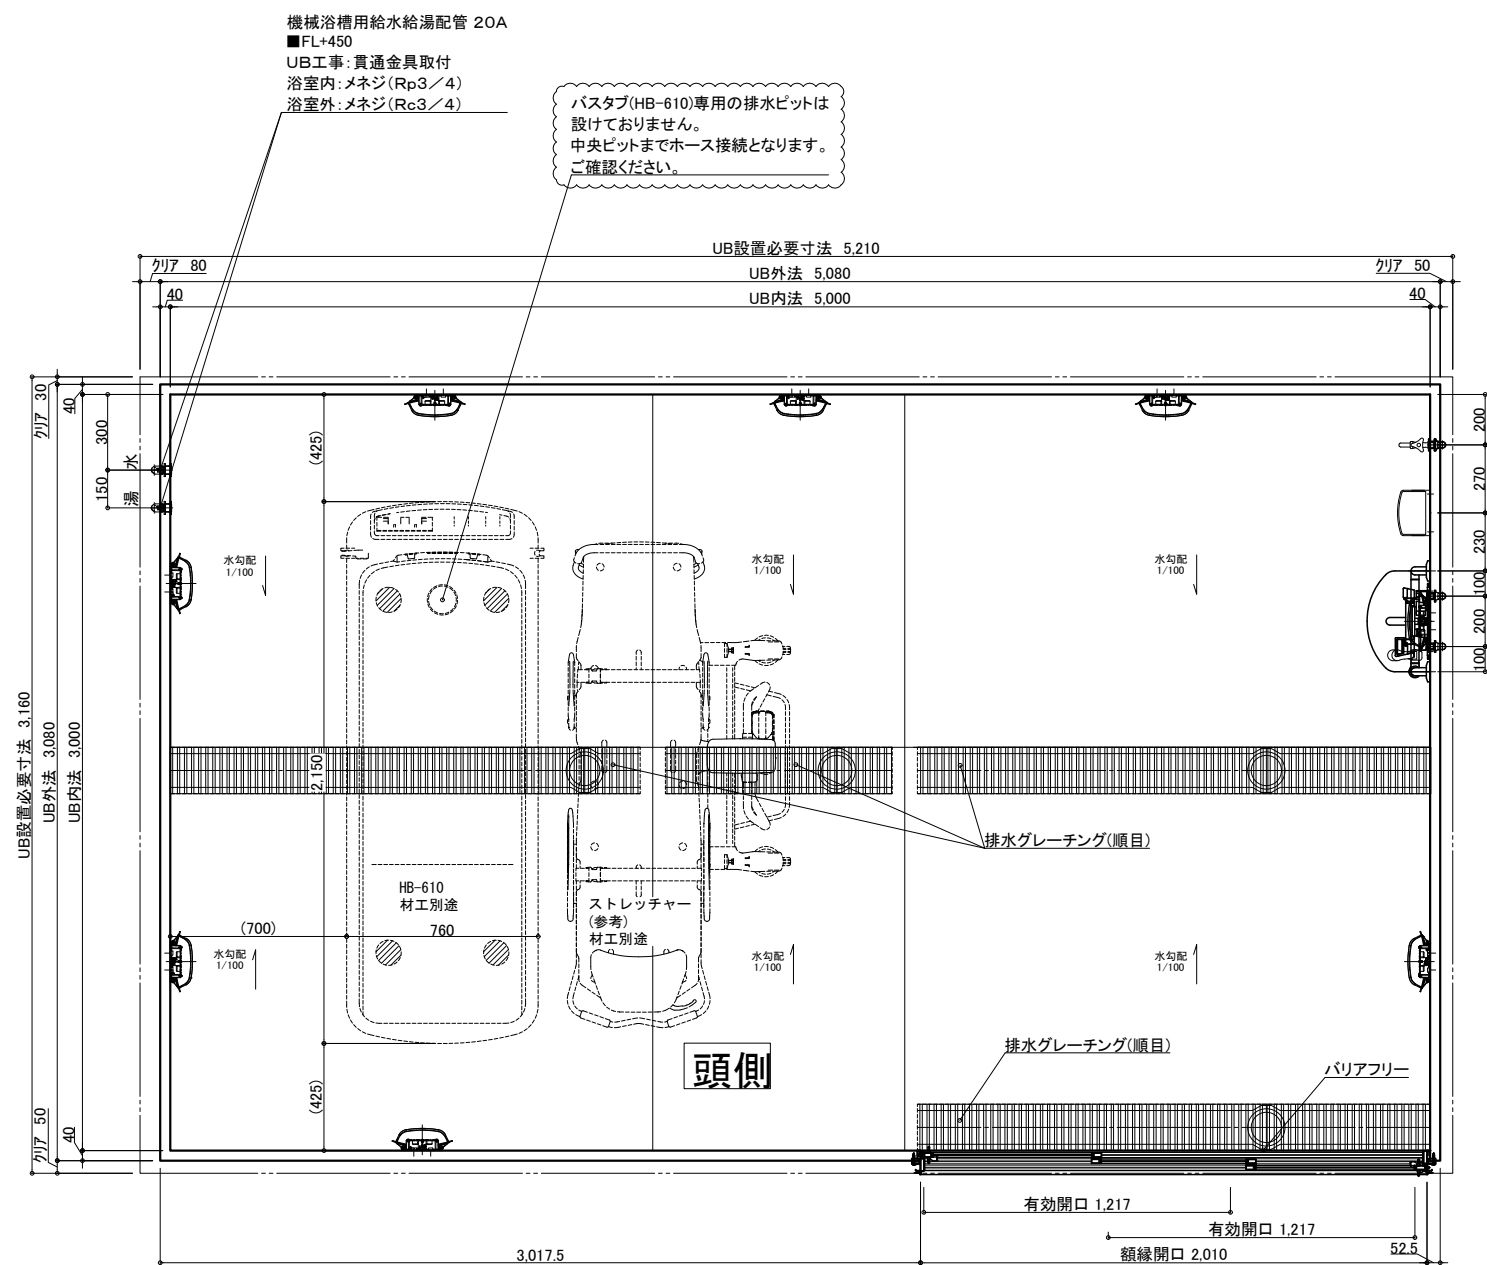

名 称		仕 様	カラー	数量	名 称		仕 様	カラー	数量	
本	浴槽	機械浴槽(バスタブ HB-610) (据置)		材工別述	本	手すり	U型 400×800	ホワイト	1	
	壁	スタンダードパネル	エンボスアイボリー／エンボスピンク	体		スライドフック	樹脂製	ホワイト	1	
	床	FRP	ミディアムグレー／ライトブラウン			ナースコール加工	UB工事：壁パネル開口まで		*オプション	
	天井	フラット天井	オフホワイト			窓枠	フリー窓枠	ホワイト	*オプション	
体	ドア	3枚引き戸(両開き)有効開口：1,217mm	シルキーホワイト	1	給排水	栓金具	洗い場栓柱：サースイッチシャワー シャワーホース 2m		1	
	収納	化粧棚	—	2			断熱カバー		1	
	照明	LED薄型照明	—	8			単水栓		1	
	洗面置き台	樹脂製		1			13A Rp1/2メネジ止め		3	
	鏡	防湿ミラー300×700×t5		1			20A Rc3/4メネジ止め		2	
							排水管	塩ビ管 VP50		
							換気扇	UB工事：天井パネル開口まで		*オプション

一受領印・

—ご手配時の注意事項—

◎仕様をご確認の上、受領印と日付の記入をお願いします。

◎ご発注後の仕様変更につきましては、追加費用の発生となります。

◎上記に伴い、納期も変更になりますのでご注意ください。


縮尺 1/30 (A3)

日付 2024.01.31

製品図

図名	SYK-3050N-R
図番	U900 K401(H6)R (1) U22_ A__-1 (1)

介護システムバス
ゆとりけあ
— 3000X —
ダイワ化成株式会社

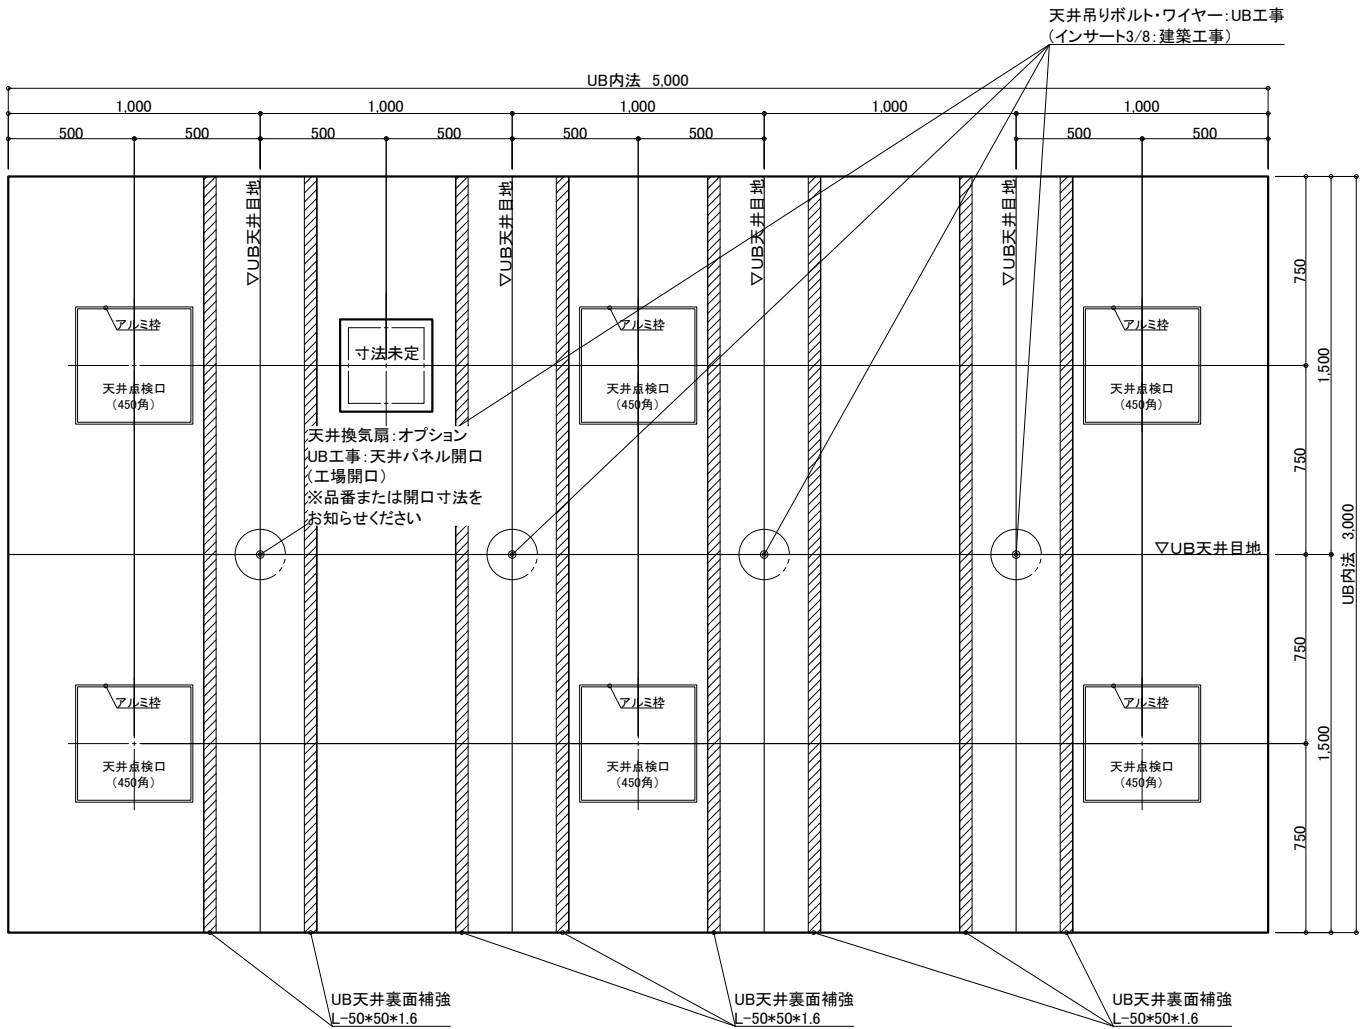

天井伏図

物件名: _____

<div>介護システムバス</div> <div>ゆとりけあ</div> <div>3000X</div> <div>ダイワ化成株式会社</div>	ご手配時の注意事項		受領印	縮尺	1/30 (A3)	図名	製品図	
	◎仕様をご確認の上、受領印と日付の記入をお願いします。			日付	2024.01.31		SYK-3050N-R	
	◎ご発注後の仕様変更につきましては、追加費用の発生となります。			<div>中村</div>				
	◎上記に伴い、納期も変更になりますのでご注意ください。			U900 K401(H6)R (2)				
						図番	U22_A_-1 (2)	