
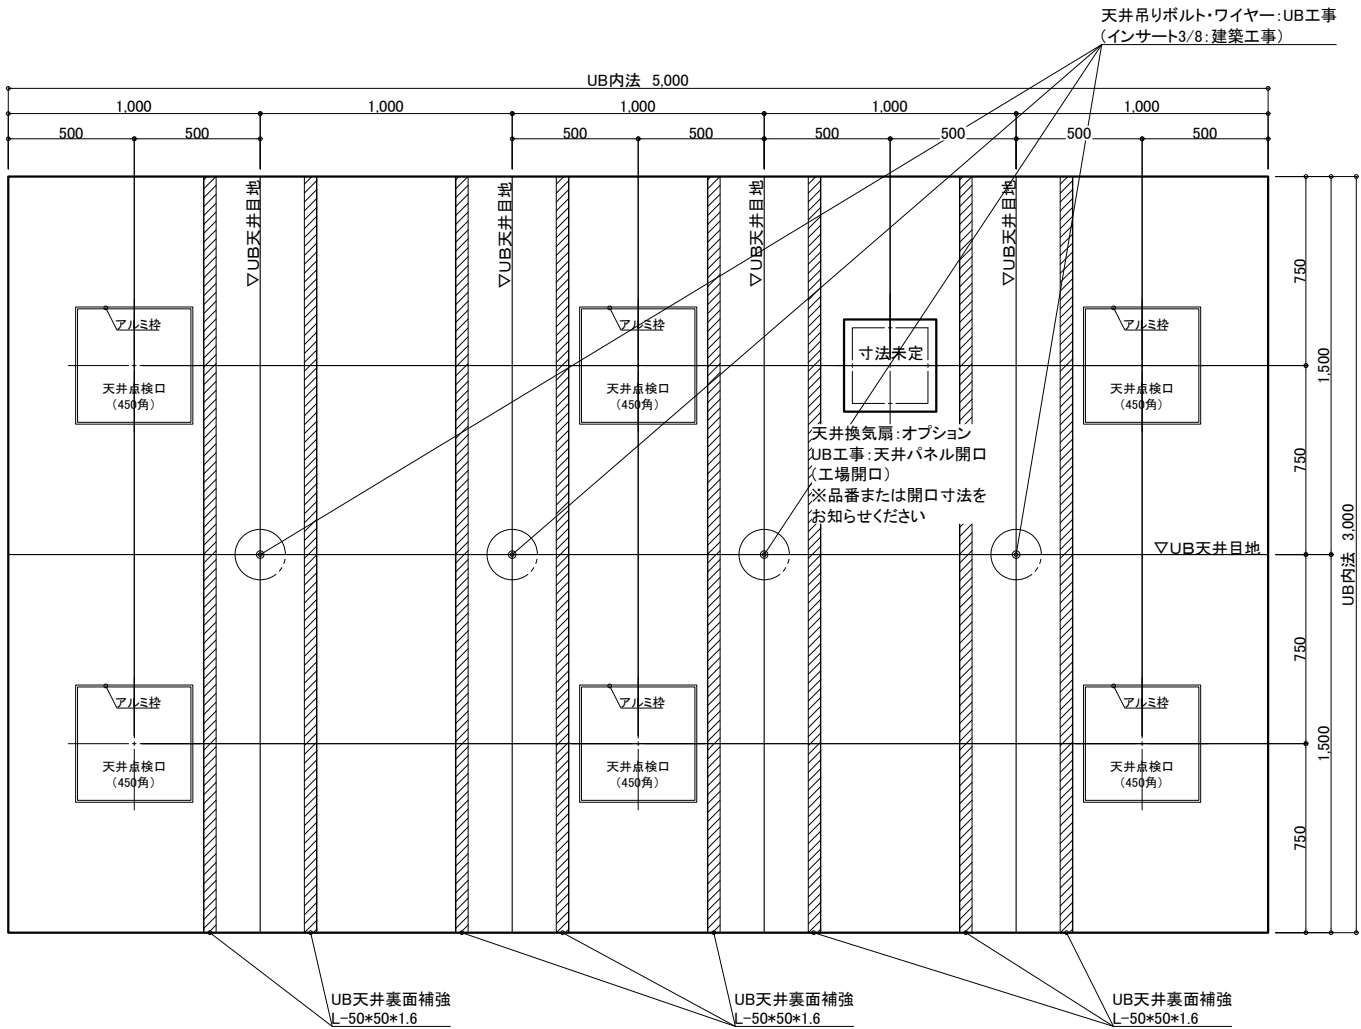


| 名 称 |    |                               |                 | 仕 様      |                   |                  |   | カラー |                |                              |               | 数量    |          |                |                |                |
|-----|----|-------------------------------|-----------------|----------|-------------------|------------------|---|-----|----------------|------------------------------|---------------|-------|----------|----------------|----------------|----------------|
| 本   | 浴槽 | 機械浴槽(ボランテ 新湯式 HK-771)<br>(据置) |                 |          |                   | 材工別述             |   | 本   | 手すり<br>スライドバック | U型 400×800                   |               | ホワイト  |          | 1              |                |                |
|     |    | 壁                             | スタンダードパネル       |          | エンボスアイボリー／エンボスピンク |                  | 体 |     |                | ナースコール加工<br>窓枠               | 樹脂製           |       | ホワイト     |                | 1              |                |
|     |    |                               | 床               | FRP      |                   | ミディアムグレー／ライトブラウン |   |     |                |                              | UB工事：壁パネル開口まで |       | *オプション   |                |                |                |
|     |    |                               |                 | 天井       | フラット天井            |                  |   |     |                |                              | オフホワイト        |       | フリー窓枠    |                | ホワイト           |                |
| 体   | ドア | 3枚引き戸(両開き)有効開口:1,217mm        |                 | シルキーホワイト |                   | 1                |   | 給排水 | 水栓金具           | 洗い場水栓：サーモスイッチシャワー シャワーホース 2m |               | 断熱カバー |          | 1              |                |                |
|     |    | 収納                            | 化粧棚             |          | —                 |                  | 2 |     |                | 排                            | 給水・給湯管        | 単水栓   |          | 1              |                |                |
|     |    |                               | 照明              | LED薄型照明  |                   | —                |   |     |                |                              |               | 8     |          | 水              | 13A Rp1/2メネジ止め | 3              |
|     |    | 洗面置き台                         |                 | 樹脂製      |                   | —                |   |     |                |                              |               | 1     |          |                |                | 20A Rc3/4メネジ止め |
|     |    | 鏡                             | 防湿ミラー300×700×t5 |          | —                 |                  | 1 |     |                |                              |               | 排水    | 塩ビ管 VP50 | UB工事：天井パネル開口まで |                |                |
|     |    |                               |                 |          |                   |                  |   |     |                |                              |               |       |          |                |                |                |

物件名:


|   |  |   |  |    |           |    |            |   |            |  |    |             |    |                     |  |              |
|---|--|---|--|----|-----------|----|------------|---|------------|--|----|-------------|----|---------------------|--|--------------|
| <div style="text-align: center;"> <p>介護システムバス</p> <p><b>ゆとりけあ</b></p> <p>3000X</p> <p><b>ダイワ化成株式会社</b></p> </div> | <p>ご手配時の注意事項</p> <p>◎仕様をご確認の上、受領印と日付の記入をお願いします。</p> <p>◎ご発注後の仕様変更につきましては、追加費用の発生となります。</p> <p>◎上記に伴い、納期も変更になりますのでご注意下さい。</p> | <p>受領印</p> <div style="text-align: center;">  </div> | <table border="1"> <tr> <td>縮尺</td> <td>1/30 (A3)</td> </tr> <tr> <td>日付</td> <td>2024.01.31</td> </tr> </table> | 縮尺 | 1/30 (A3) | 日付 | 2024.01.31 | <table border="1"> <tr> <td colspan="2" style="text-align: center;"><b>製品図</b></td> </tr> <tr> <td>図名</td> <td>SYK-3050N-L</td> </tr> <tr> <td>図番</td> <td>U900 K401 (V) L (1)</td> </tr> <tr> <td></td> <td>U22 A _1 (1)</td> </tr> </table> | <b>製品図</b> |  | 図名 | SYK-3050N-L | 図番 | U900 K401 (V) L (1) |  | U22 A _1 (1) |
|   | 縮尺   | 1/30 (A3)   |  |    |           |    |            |   |            |  |    |             |    |                     |  |              |
| 日付  | 2024.01.31   |   |  |    |           |    |            |   |            |  |    |             |    |                     |  |              |
| <b>製品図</b>  |  |   |  |    |           |    |            |   |            |  |    |             |    |                     |  |              |
| 図名  | SYK-3050N-L  |   |  |    |           |    |            |   |            |  |    |             |    |                     |  |              |
| 図番  | U900 K401 (V) L (1)  |   |  |    |           |    |            |   |            |  |    |             |    |                     |  |              |
|   | U22 A _1 (1)   |   |  |    |           |    |            |   |            |  |    |             |    |                     |  |              |



天井伏図

物件名: \_\_\_\_\_

|   |                                 |  |     |               |            |    |                    |              |
|---|---------------------------------|--|-----|---------------|------------|----|--------------------|--------------|
| <div>介システムバス</div> <div>ゆとりけあ</div> <div>3000X</div> <div>ダイワ化成株式会社</div> | ご手配時の注意事項                       |  | 受領印 | 縮尺            | 1/30 (A3)  | 図名 | 製品図                |              |
|   | ◎仕様をご確認の上、受領印と日付の記入をお願いします。     |  |     | 日付            | 2024.01.31 |    | SYK-3050N-L        |              |
|   | ◎ご発注後の仕様変更につきましては、追加費用の発生となります。 |  |     | <div>中村</div> |            |    | U900 K401 (V)L (2) |              |
|   |                                 |  |     |               |            | 図番 |                    | U22_A_-1 (2) |
| ◎上記に伴い、納期も変更になりますのでご注意ください。   |                                 |  |     |               |            |    |                    |              |

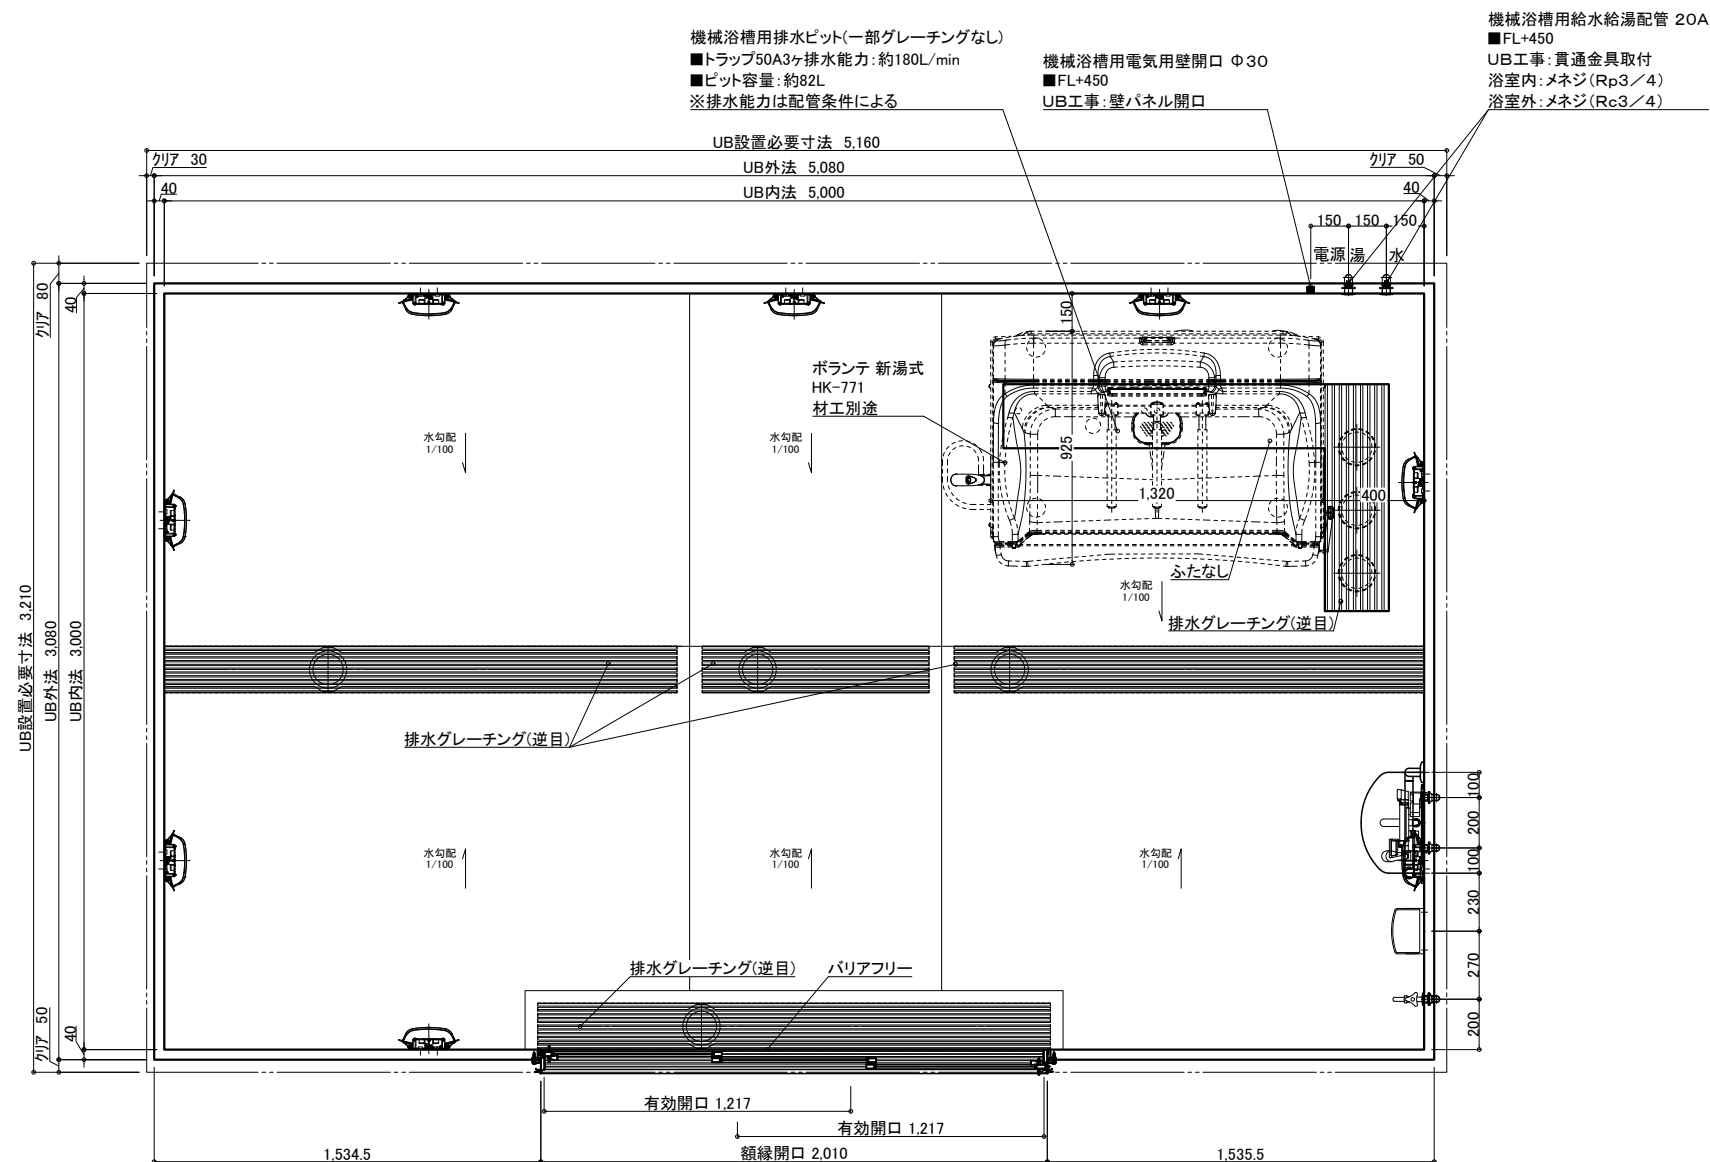

| 名 称 |   |       |                               | 仕 様               |      |               |                | カラー  |   |        |  | 数量 |  |  |  |
|-----|---|-------|-------------------------------|-------------------|------|---------------|----------------|------|---|--------|--|----|--|--|--|
| 本   | 体 | 浴槽    | 機械浴槽(ボランテ 新湯式 HK-771)<br>(据置) |                   | 材工別述 | 手すり           | U型 400*800     | ホワイト | 1 |        |  |    |  |  |  |
|     |   | 壁     | スタンダードパネル                     | エンボスアイボリー／エンボスピンク |      | スライドジャック      | 樹脂製            | ホワイト | 1 |        |  |    |  |  |  |
|     |   | 床     | FRP                           | メディアムグレー／ライトブラウン  |      | UB工事：壁パネル開口まで |                |      |   | *オプション |  |    |  |  |  |
|     |   | 天井    | フラット天井                        | オフホワイト            |      | 窓枠            | フリー窓枠          | ホワイト |   | *オプション |  |    |  |  |  |
|     |   | ドア    | 3枚引き戸 (両開き)有効開口:1,217mm       | シルキーホワイト          | 1    | 水栓金具          | 断熱カバー          |      | 1 |        |  |    |  |  |  |
| 体   | 排 | 収納    | 化粧棚                           | —                 | 2    | 排水栓           |                |      | 1 |        |  |    |  |  |  |
|     |   | 照明    | LED薄型照明                       | —                 | 8    | 給水・給湯管        | 13A Rp1/2メネジ止め |      | 3 |        |  |    |  |  |  |
|     |   | 洗面置き台 | 樹脂製                           |                   | 1    |               | 20A Rc3/4メネジ止め |      | 2 |        |  |    |  |  |  |
|     |   | 鏡     | 防湿ミラー300*700*15               |                   | 1    | 排水管           | 塩ビ管 VP50       |      |   |        |  |    |  |  |  |
|     |   |       |                               |                   |      | 換気扇           | UB工事：天井パネル開口まで |      |   | *オプション |  |    |  |  |  |

一受領印・

### — ご手配時の注意事項

◎仕様をご確認の上、受領印と日付の記入をお願いします。

◎ご発注後の仕様変更につきましては、追加費用の発生となります。

◎上記に伴い、納期も変更になりますのでご注意ください。

縮尺 1/30 (A3)


目付 2024.01.31



製品図

製品図  
図名 SYK-3050N-ML  
図番 U900 K401(V)ML (1)  
U22\_A\_-1 (1)


介護システムバス  
**ゆとりけあ**  
— 3000X —  
タイワ化成株式会社

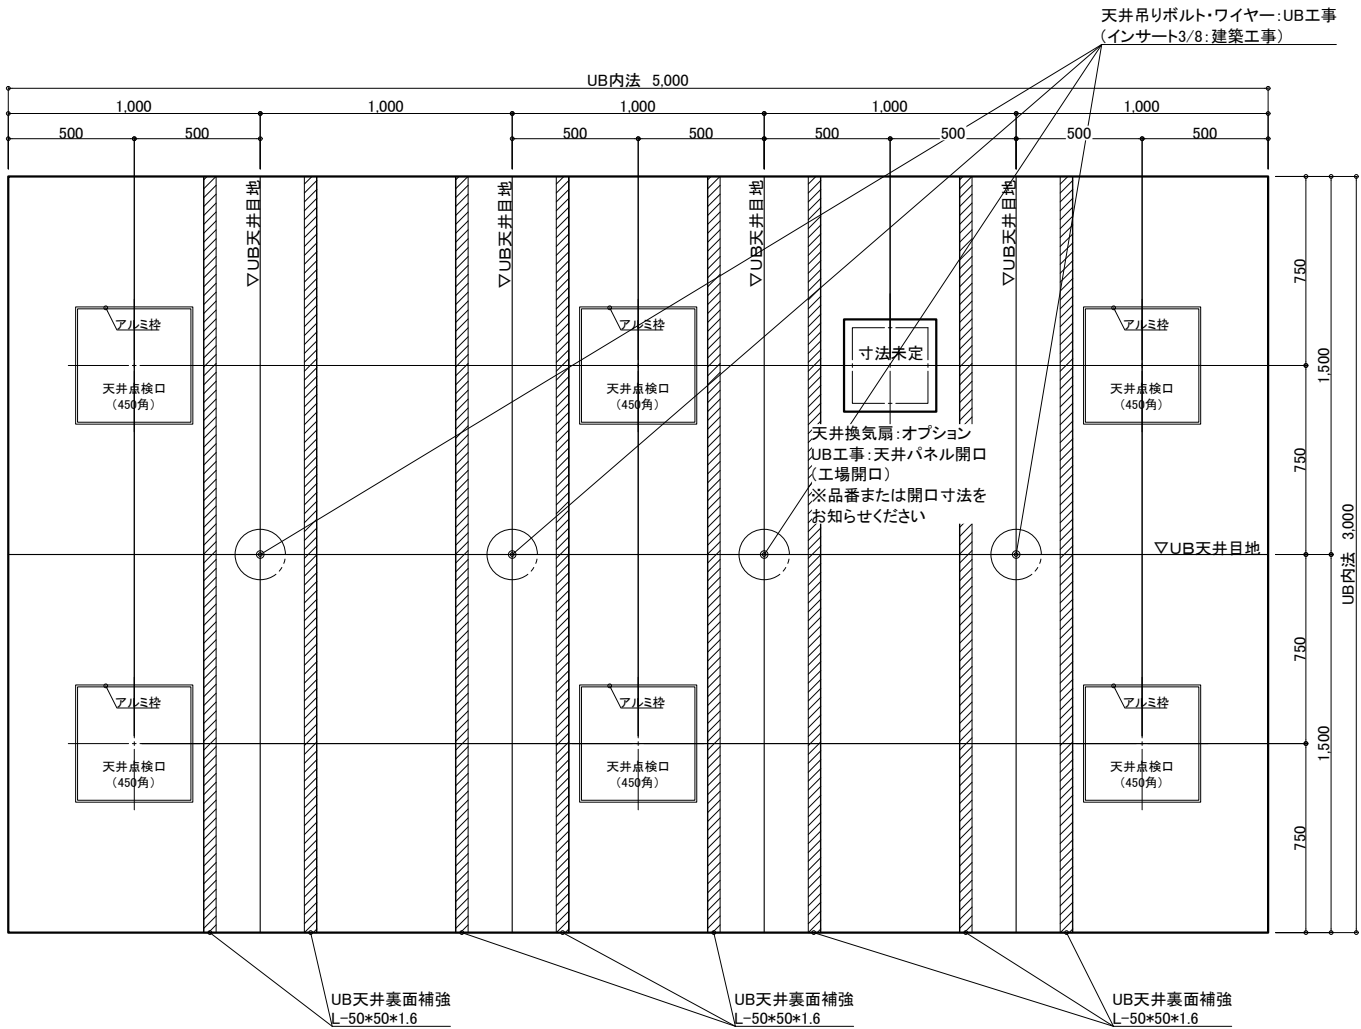

天井伏図

物件名：\_\_\_\_\_

|   |           |     |              |     |                     |
|---|-----------|-----|--------------|-----|---------------------|
| <div>介 入 シ ス テ ム バ ス</div> <div>ゆとりけあ</div> <div>3000X</div> <div>ダイワ化成株式会社</div> | ご手配時の注意事項 | 受領印 | 縮尺 1/30 (A3) | 製品図 |                     |
|   |           |     |              | 図名  | SYK-3050N-ML        |
|   |           |     |              | 図番  | U900 K401 (V)ML (2) |
|   |           |     |              |     | U22_A_-1 (2)        |

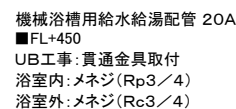

機械浴槽用排水ピット(一部グレーチングなし)  
 ■トラップ50A3ヶ排水能力: 約180L/min  
 ■ピット容量: 約82L  
 ※排水能力は配管条件による

[illegible]

| 名 称 |    |                               |  | 仕 様              |  |      |         | カラー |                |                              |       | 数量            |                |        |     |        |                |   |   |  |
|-----|----|-------------------------------|--|------------------|--|------|---------|-----|----------------|------------------------------|-------|---------------|----------------|--------|-----|--------|----------------|---|---|--|
| 本   | 浴槽 | 機械浴槽(ポランテ 新湯式 HK-771)<br>(据置) |  |                  |  | 材工別述 |         | 本   | 手すり            | U型 400*800                   |       | ホワイト          |                | 1      |     |        |                |   |   |  |
|     |    |                               |  |                  |  | 体    | スライドフック |     |                | 樹脂製                          |       | ホワイト          |                | 1      |     |        |                |   |   |  |
|     |    |                               |  |                  |  |      |         |     |                | テラスコル加工窓枠                    |       | UB工事・壁パネル開口まで |                | *オプション |     |        |                |   |   |  |
|     |    |                               |  |                  |  |      |         |     |                | フリー窓枠                        |       | ホワイト          |                | *オプション |     |        |                |   |   |  |
| 体   | 天井 | フラット天井                        |  | オフホワイト           |  |      |         | 給   | 水栓金具           | 洗い場水栓: サモスイッチシャワー シャワーホース 2m |       |               |                | 1      |     |        |                |   |   |  |
|     |    | 3枚引き戸 (両開き) 有効開口: 1,217mm     |  | シルキーホワイト         |  | 1    |         |     |                | 排                            | 断熱カバー |               |                | 1      |     |        |                |   |   |  |
|     |    | 収納                            |  | 化粧棚              |  | —    |         |     |                |                              |       | 2             |                | 水      | 単水栓 |        |                | 1 |   |  |
|     |    | 照明                            |  | LED薄型照明          |  | —    |         |     |                |                              |       | 8             |                |        |     | 給水・給湯管 | 13A Rp1/2メネジ止め |   | 3 |  |
|     |    | 洗面置き台                         |  | 樹脂製              |  | 1    |         |     |                |                              |       | 排水            | 20A Rc3/4メネジ止め |        |     |        | 2              |   |   |  |
|     |    | 鏡                             |  | 防湿ミラー—300*700*15 |  | 1    |         |     |                |                              |       |               | 塩ビ管 VP50       |        |     |        |                |   |   |  |
|     |    |                               |  |                  |  |      |         | 換気扇 | UB工事・天井パネル開口まで |                              |       |               | *オプション         |        |     |        |                |   |   |  |

—受領印—

— ご手配時の注意事項 —

◎仕様をご確認の上、受領印と日付の記入をお願いします。

◎ご発注後の仕様変更につきましては、追加費用の発生となります。

◎上記に伴い、納期も変更になりますのでご注意ください。

縮尺 1/30 (A3)

日付 2024 01 31


製品図

|    |               |
|----|---------------|
| 図名 | CY/K-2050N MD |
|----|---------------|

11900 K401 (V)MR (1)

图番 U22 A -1 (1)




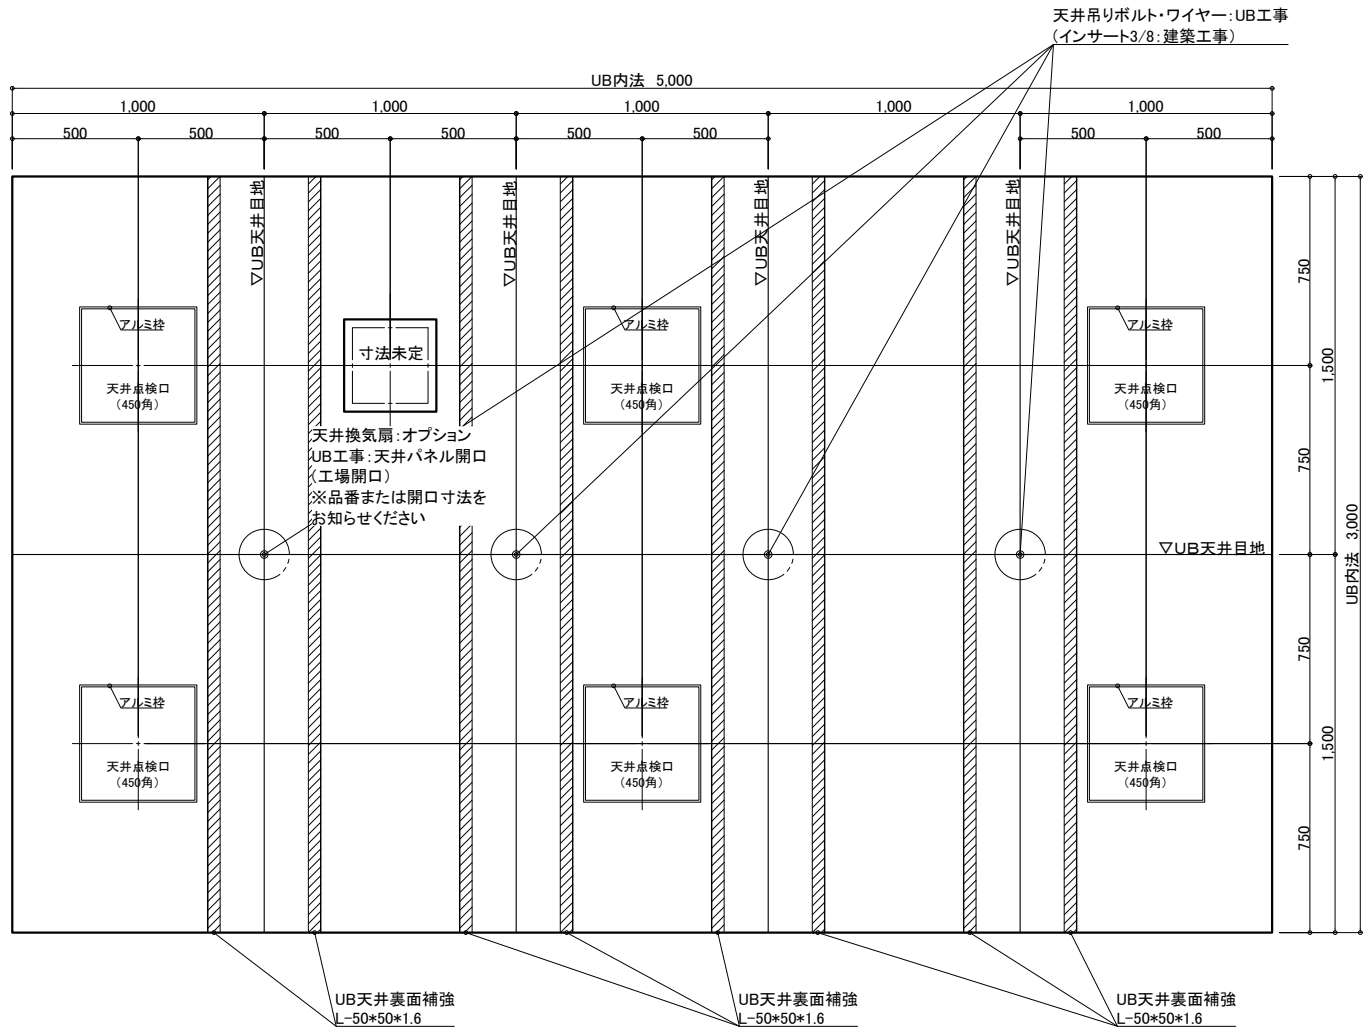

天井伏図

物件名：\_\_\_\_\_


|  |                                 |  |     |               |  |                     |  |
|--|---------------------------------|--|-----|---------------|--|---------------------|--|
| <div>介入システムバス</div> <div>ゆとりけあ</div> <div>3000X</div> <div>ダイワ化成株式会社</div> | ご手配時の注意事項                       |  | 受領印 | 縮尺 1/30 (A3)  |  | 製品図                 |  |
|  | ◎仕様をご確認の上、受領印と日付の記入をお願いします。     |  |     | 日付 2024.01.31 |  | 図名 SYK-3050N-MR     |  |
|  | ◎ご発注後の仕様変更につきましては、追加費用の発生となります。 |  |     |               |  | U900 K401 (V)MR (2) |  |
|  | ◎上記に伴い、納期も変更になりますのでご注意ください。     |  |     | <div>中村</div> |  | 図番 U22_A_-1 (2)     |  |
|  |                                 |  |     |               |  |                     |  |

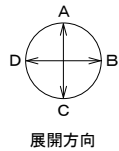

機械浴槽用給水給湯配管 20A  
■FL+450  
UB工事:貫通金具取付  
浴室内:メネジ(Rp3/4)  
浴室外:メネジ(Rc3/4)

機械浴槽用電気用壁開口 Φ30  
■FL+450  
UB工事:壁パネル開口


機械浴槽用排水ビット(一部グレーチングなし)  
■トラップ50A3ヶ排水能力:約180L/min  
■ビット容量:約82L  
※排水能力は配管条件による

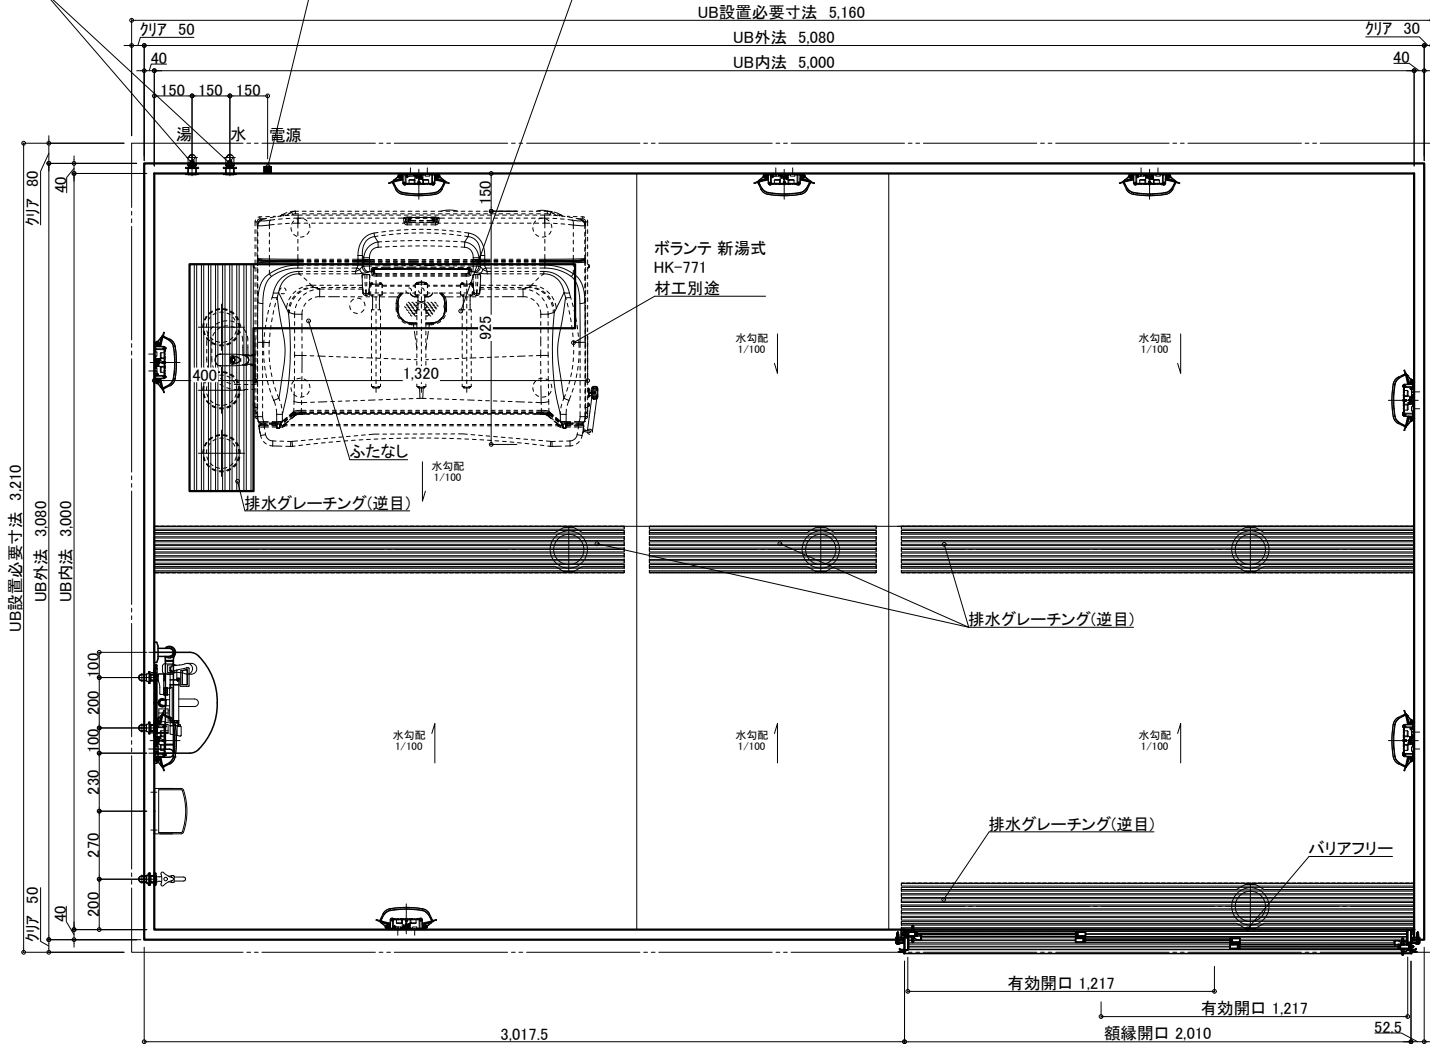

| 名 称   | 仕 様                        | カラー               | 数量   | 名 称                          | 仕 様            | カラー  | 数量     |
|-------|----------------------------|-------------------|------|------------------------------|----------------|------|--------|
| 浴槽    | 機械浴槽(ボランテ 新湯式 HK-771) (据置) |                   | 材工別途 | 手すり                          | U型 400*800     | ホワイト | 1      |
| 壁     | スタンダードパネル                  | エンボスアイボリー/エンボスピンク |      | スライドフック                      | 樹脂製            | ホワイト | 1      |
| 床     | FRP                        | ミディアムグレー/ライトブラウン  |      | ナースコール加工                     | UB工事:壁パネル開口まで  |      | *オプション |
| 天井    | フラット天井                     | オフホワイト            |      | 窓枠                           | フリー窓枠          | ホワイト | *オプション |
| ドア    | 3枚引き戸 (両開き)有効開口:1,217mm    | シルキーホワイト          | 1    | 洗い場水栓:サーモスイッチシャワー シャワーホース 2m |                |      | 1      |
| 収納    | 化粧棚                        | —                 | 2    | 水栓金具                         | 断熱カバー          |      | 1      |
| 照明    | LED薄型照明                    | —                 | 8    | 単水栓                          |                |      | 1      |
| 洗面置き台 | 樹脂製                        |                   | 1    | 給水・給湯管                       | 13A Rp1/2メネジ止め |      | 3      |
| 鏡     | 防湿ミラー300*700*15            |                   | 1    | 排水管                          | 20A Rc3/4メネジ止め |      | 2      |
|       |                            |                   |      | 換気扇                          | 塩ビ管 VP50       |      |        |
|       |                            |                   |      |                              | UB工事:天井パネル開口まで |      | *オプション |

物件名:

|  |                                 |  |     |    |            |    |                    |  |
|--|---------------------------------|--|-----|----|------------|----|--------------------|--|
| <div>介護システムバス</div> <div>ゆとりけあ</div> <div>3000X</div> <div>ダイワ化成株式会社</div> | ご手配時の注意事項                       |  | 受領印 | 縮尺 | 1/30 (A3)  | 図名 | 製品図                |  |
|  | ◎仕様をご確認の上、受領印と日付の記入をお願いします。     |  |     | 日付 | 2024.01.31 |    | SYK-3050N-R        |  |
|  | ◎ご発注後の仕様変更につきましては、追加費用の発生となります。 |  |     |    |            |    | U900 K401 (V)R (1) |  |
|  | ◎上記に伴い、納期も変更になりますのでご注意ください。     |  |     |    |            |    | U22_A_-1 (1)       |  |

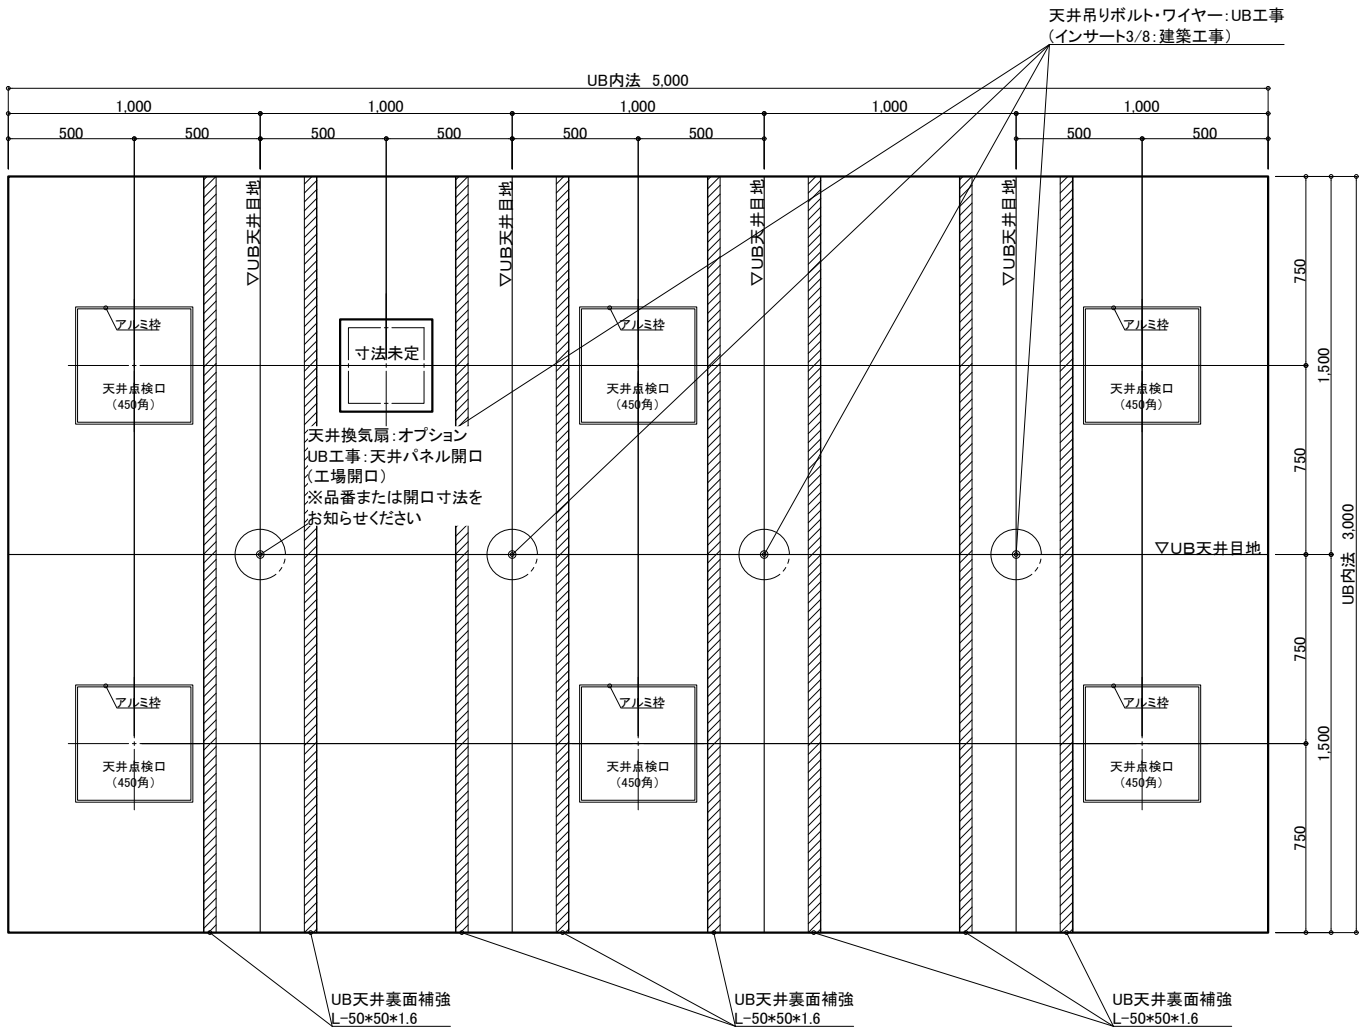

天井伏図

物件名: \_\_\_\_\_

|  |                                 |  |     |    |            |    |                    |
|--|---------------------------------|--|-----|----|------------|----|--------------------|
| <div>介護システムバス</div> <div>ゆとりけあ</div> <div>3000X</div> <div>ダイワ化成株式会社</div> | ご手配時の注意事項                       |  | 受領印 | 縮尺 | 1/30 (A3)  | 図名 | 製品図                |
|  | ◎仕様をご確認の上、受領印と日付の記入をお願いします。     |  |     | 日付 | 2024.01.31 |    | SYK-3050N-R        |
|  | ◎ご発注後の仕様変更につきましては、追加費用の発生となります。 |  |     |    |            |    | U900 K401 (V)R (2) |
|  | ◎上記に伴い、納期も変更になりますのでご注意ください。     |  |     |    |            | 図番 | U22_A_-1 (2)       |
|  |                                 |  |     |    |            |    |                    |