


図示しているストレッチャーはRA-3100S/Pです。
ストレッチャー種類により一部部材が異なります。
ストレッチャーの種類をご連絡ください。

- ・ストレッチャー(RA-3100S/P)
- ・担架(RA-355S/L)・ストレッチャー(RA-255S/P)
- ・3ウェイストレッチャー(RA-9100)

機械浴槽用排水ピット(一部グレーチングなし)
■トラップ50A3ヶ排水能力:約180L/min
■ピット容量:約80L

機械浴槽用給水給湯配管 20A
 ■FL+450
 UB工事:貫通金具取付
 浴室内:メネジ(Rp3/4)
 浴室外:メネジ(Rc3/4)

機械浴槽用電気用壁開口 Φ30
 ■FL+450
 UB工事:壁パネル開口

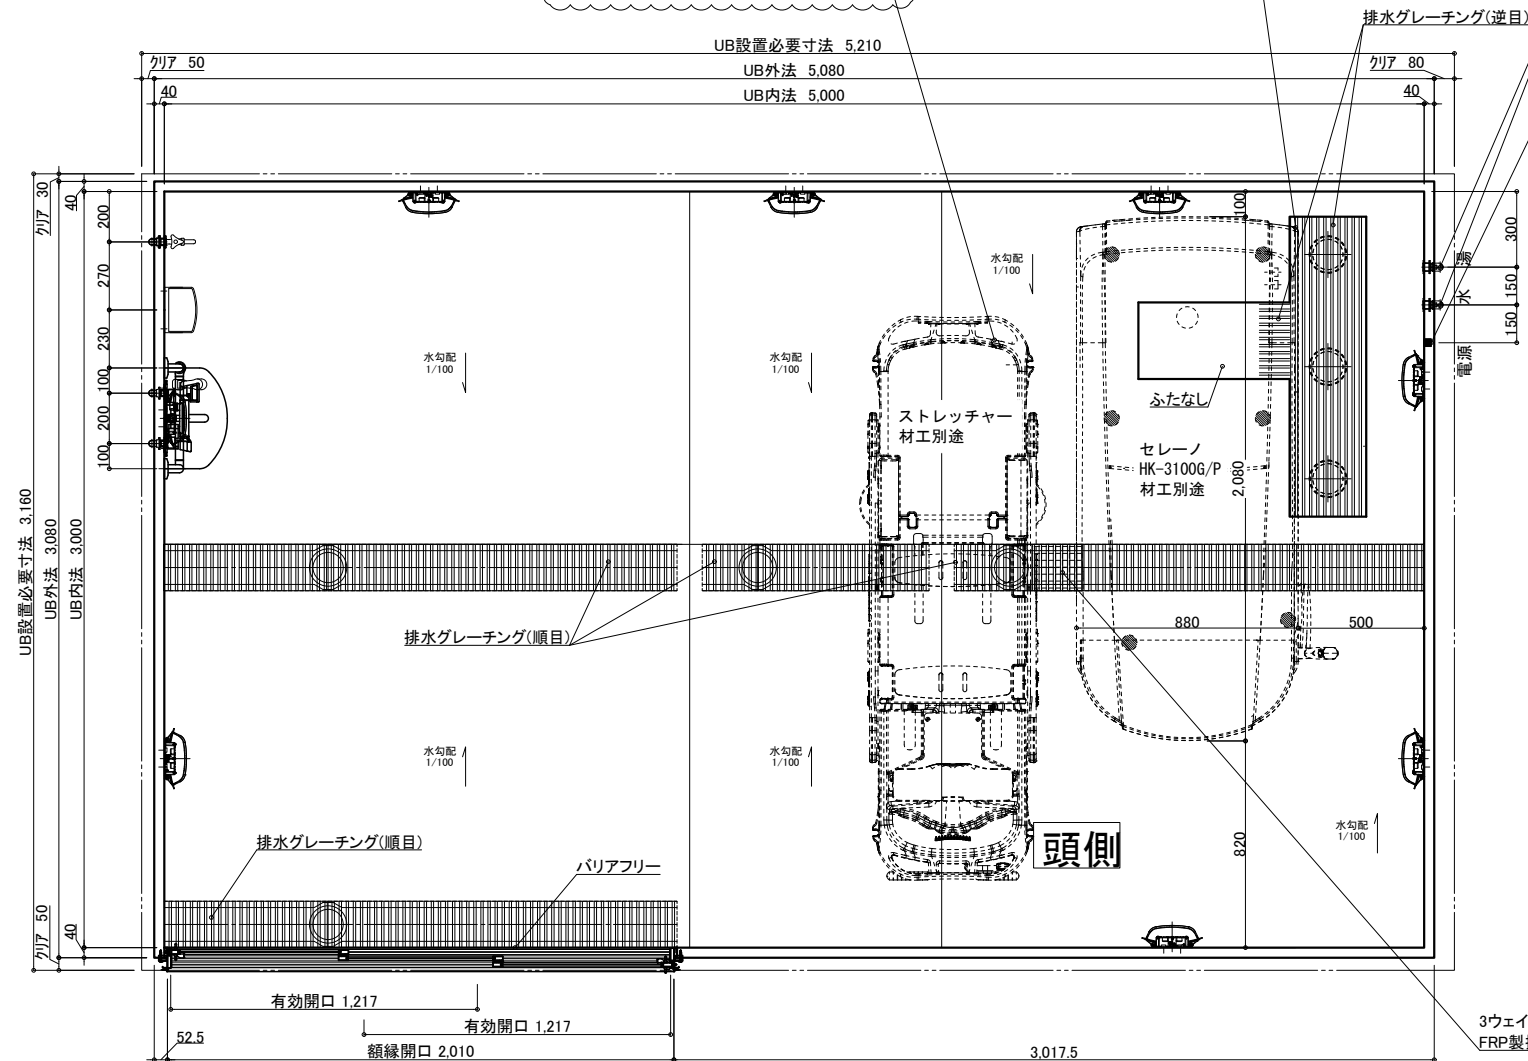


3ウェイストレッチャー RA-9100の場合は、FRP製排水フタ(※取り外し不可)となります。

名 称	仕 様	カラー	数量	名 称	仕 様	カラー	数量		
本	浴槽	機械浴槽(セレーノ HK-3100G/P(据置) ストレッチャー※())	材工別途	本	手すり	U型 400×800	ホワイト	1	
					スライドフック	樹脂製	ホワイト	1	
	壁	スタンダードパネル	エンボスアイボリー／エンボスピンク	体	バスコル加工窓枠	UB工事：壁パネル開口まで		*オプション	
	床	FRP	ミディアムグレー／ライトブラウン			フリー窓枠	ホワイト		*オプション
体	天井	フラット天井	オフホワイト	給排水	水栓金具	洗い場水栓：サーモスイッチシャワー シャワーホース 2m		1	
	ドア	3枚引き戸 (両開き) 有効開口:1,217mm	シルキーホワイト		1	断熱カバー		1	
	収納	化粧棚	—		2	単水栓		1	
	照明	LED薄型照明	—		8	13A Rp1/2メネジ止め		3	
	洗面置き台	樹脂製			1	給水・給湯管	20A Rc3/4メネジ止め	2	
	鏡	防湿ミラー300×700×t5			1	排水管	塩ビ管 VP50		
						換気扇	UB工事：天井パネル開口まで		*オプション

物件名:


介護システムパス ゆとりけあ 3000X タイワニ成務株式会社	ご手配時の注意事項	受領印	縮尺	1/30 (A3)	製品図
	◎仕様をご確認の上、受領印と日付の記入をお願いします。 ◎ご発注後の仕様変更につきましては、追加費用の発生となります。 ◎上記に伴い、納期も変更になりますのでご注意ください。		日付	2023.11.17	図名 SYK-3050N-L U900 K401(SR)L(1) 図番 U22_A -1 (1)

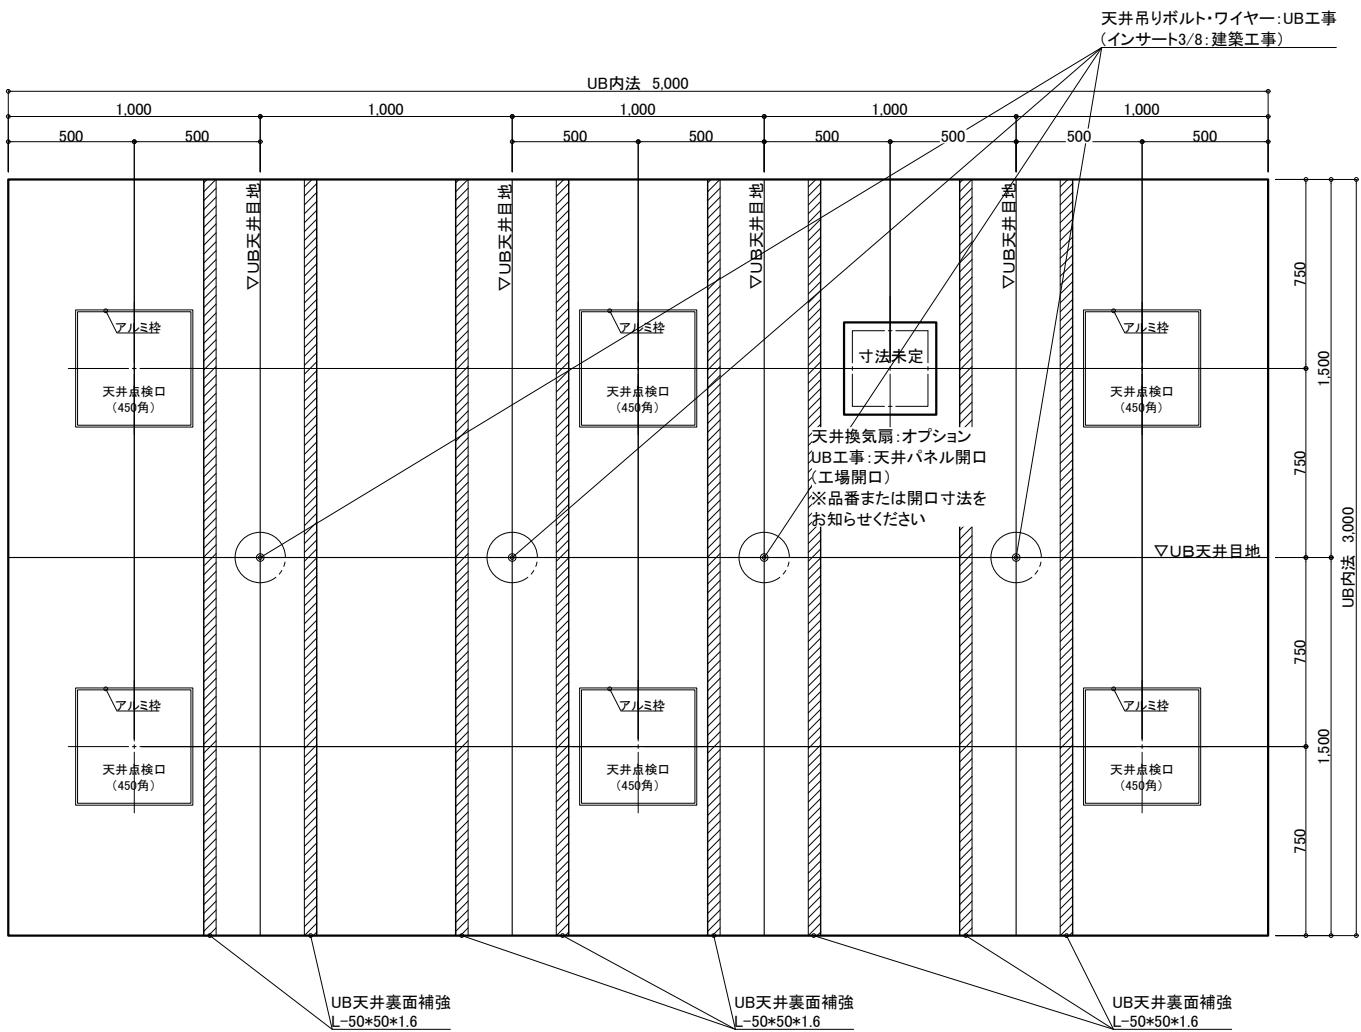

天井伏図

物件名: _____

<div>介システムバス</div> <div>ゆとりけあ</div> <div>3000X</div> <div>ダイワ化成株式会社</div>	<div>ご手配時の注意事項</div> <div>◎仕様をご確認の上、受領印と日付の記入をお願いします。</div> <div>◎ご発注後の仕様変更につきましては、追加費用の発生となります。</div> <div>◎上記に伴い、納期も変更になりますのでご注意ください。</div>	<div>受領印</div>	縮尺	1/30 (A3)	<div>図名</div>	製品図		
			日付	2023.11.17		SYK-3050N-L		
			<div>中村</div>			U900 K401(SR)L (2)		
						U22_A_-1 (2)		

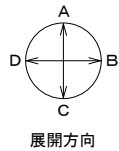


図示しているストレッチャーはRA-3100S/Pです。
ストレッチャー種類により一部部材が異なります。
ストレッチャーの種類をご連絡ください。
・ストレッチャー(RA-3100S/P)
・担架(RA-355S/L)+ストレッチャー(RA-255S/P)
・3ウェイストレッチャー(RA-9100)

機械浴槽用排水ピット(一部グレーチングなし)
■トラップ50A3ヶ排水能力: 約180L/min
■ピット容量: 約80L

機械浴槽用給水給湯配管 20A
■FL+450
UB工事: 貫通金具取付
浴室内: メネジ(Rp3/4)
浴室外: メネジ(Rc3/4)

機械浴槽用電気用壁開口 Φ30
■FL+450
UB工事: 壁パネル開口

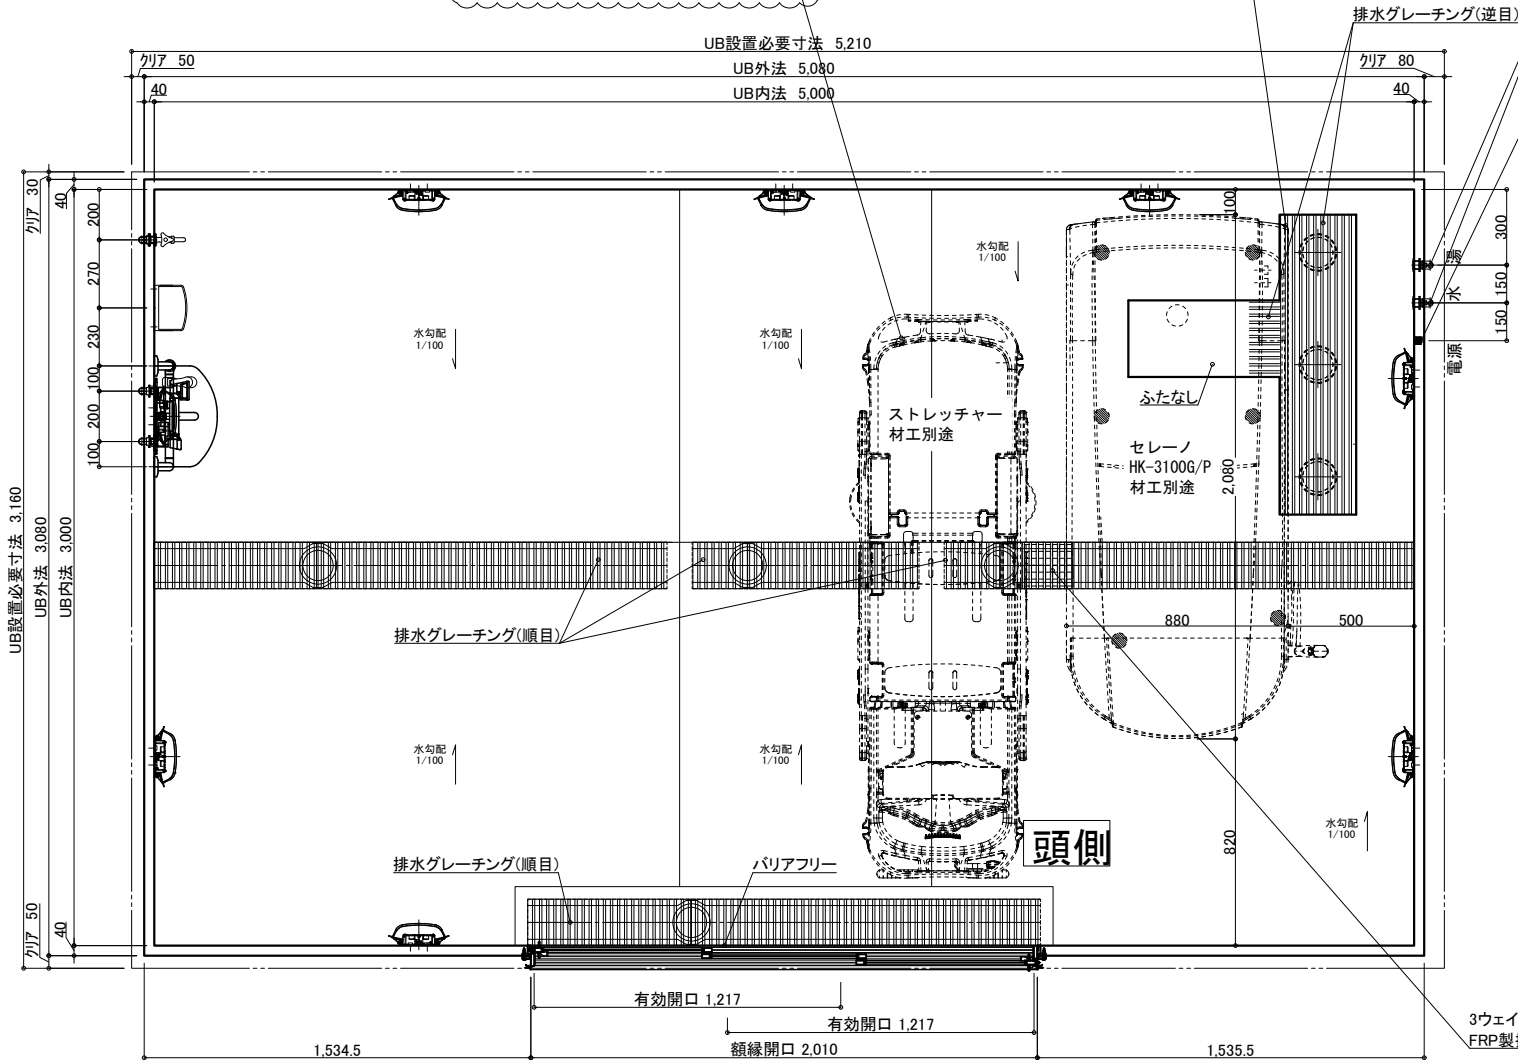


3ウェイストレッチャー RA-9100の場合は、
FRP製排水フタ(※取り外し不可)となります。

名 称	仕 様	カラー	数量	名 称	仕 様	カラー	数量
本 体	浴槽	機械浴槽(セレーノ HK-3100G/P)(据置) ストレッチャー*	材工別途	本 体	手すり	U型 400*800	ホワイト 1
	壁	スタンダードパネル			スライドフック	樹脂製	ホワイト 1
	床	FRP			ナースコール加工	UB工事: 壁パネル開口まで	*オプション
	天井	フラット天井			窓枠	フリー窓枠	ホワイト *オプション
	ドア	3枚引き戸 (両開き) 有効開口: 1,217mm			水栓金具	洗い場水栓: サーマスイッチシャワー シャワーホース 2m	1
付 属	収納	化粧棚	1	給 水	断熱カバー		1
	照明	LED薄型照明	2		単水栓		1
	洗面置き台	樹脂製	8		給水・給湯管	13A Rp1/2メネジ止め	3
	鏡	防湿ミラー300*700*15	1		排水管	20A Rc3/4メネジ止め	2
				換気扇	塩ビ管 VP50		
					UB工事: 天井パネル開口まで		*オプション

物件名:



<div>介護システムバス</div> <div>ゆとりけあ</div> <div>3000X</div> <div>ダイワ化成株式会社</div>	ご手配時の注意事項 ◎仕様をご確認の上、受領印と日付の記入をお願いします。 ◎ご発注後の仕様変更につきましては、追加費用の発生となります。 ◎上記に伴い、納期も変更になりますのでご注意ください。	受領印	縮尺	1/30 (A3)	図名 製品図 SYK-3050N-ML
			日付	2023.11.17	
					図番 U900 K401(SR)ML(1) U22_A_-1 (1)

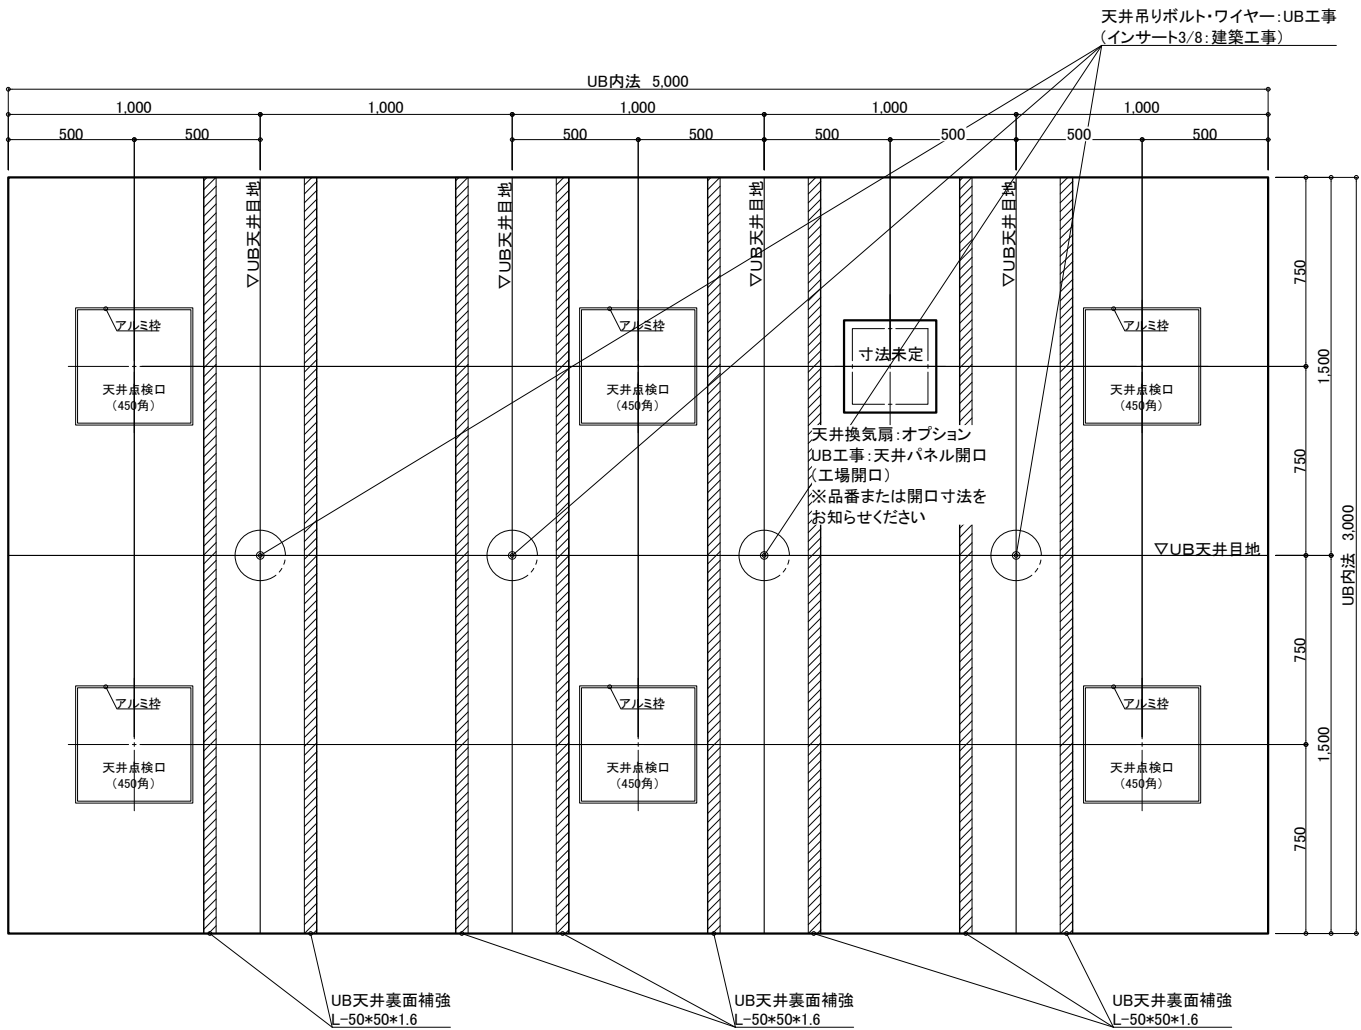

天井伏図

物件名: _____

<div>介 入 シ ス テ ム バ ス</div> <div>ゆとりけあ</div> <div>3000X</div> <div>ダイワ化成株式会社</div>	ご手配時の注意事項	受領印	縮尺 1/30 (A3)	製品図	
				図名	SYK-3050N-ML
				図番	U900 K401(SR)ML(2)
	◎仕様をご確認の上、受領印と日付の記入をお願いします。 ◎ご発注後の仕様変更につきましては、追加費用の発生となります。 ◎上記に伴い、納期も変更になりますのでご注意ください。		日付 2023.11.17		U22_A__-1 (2)

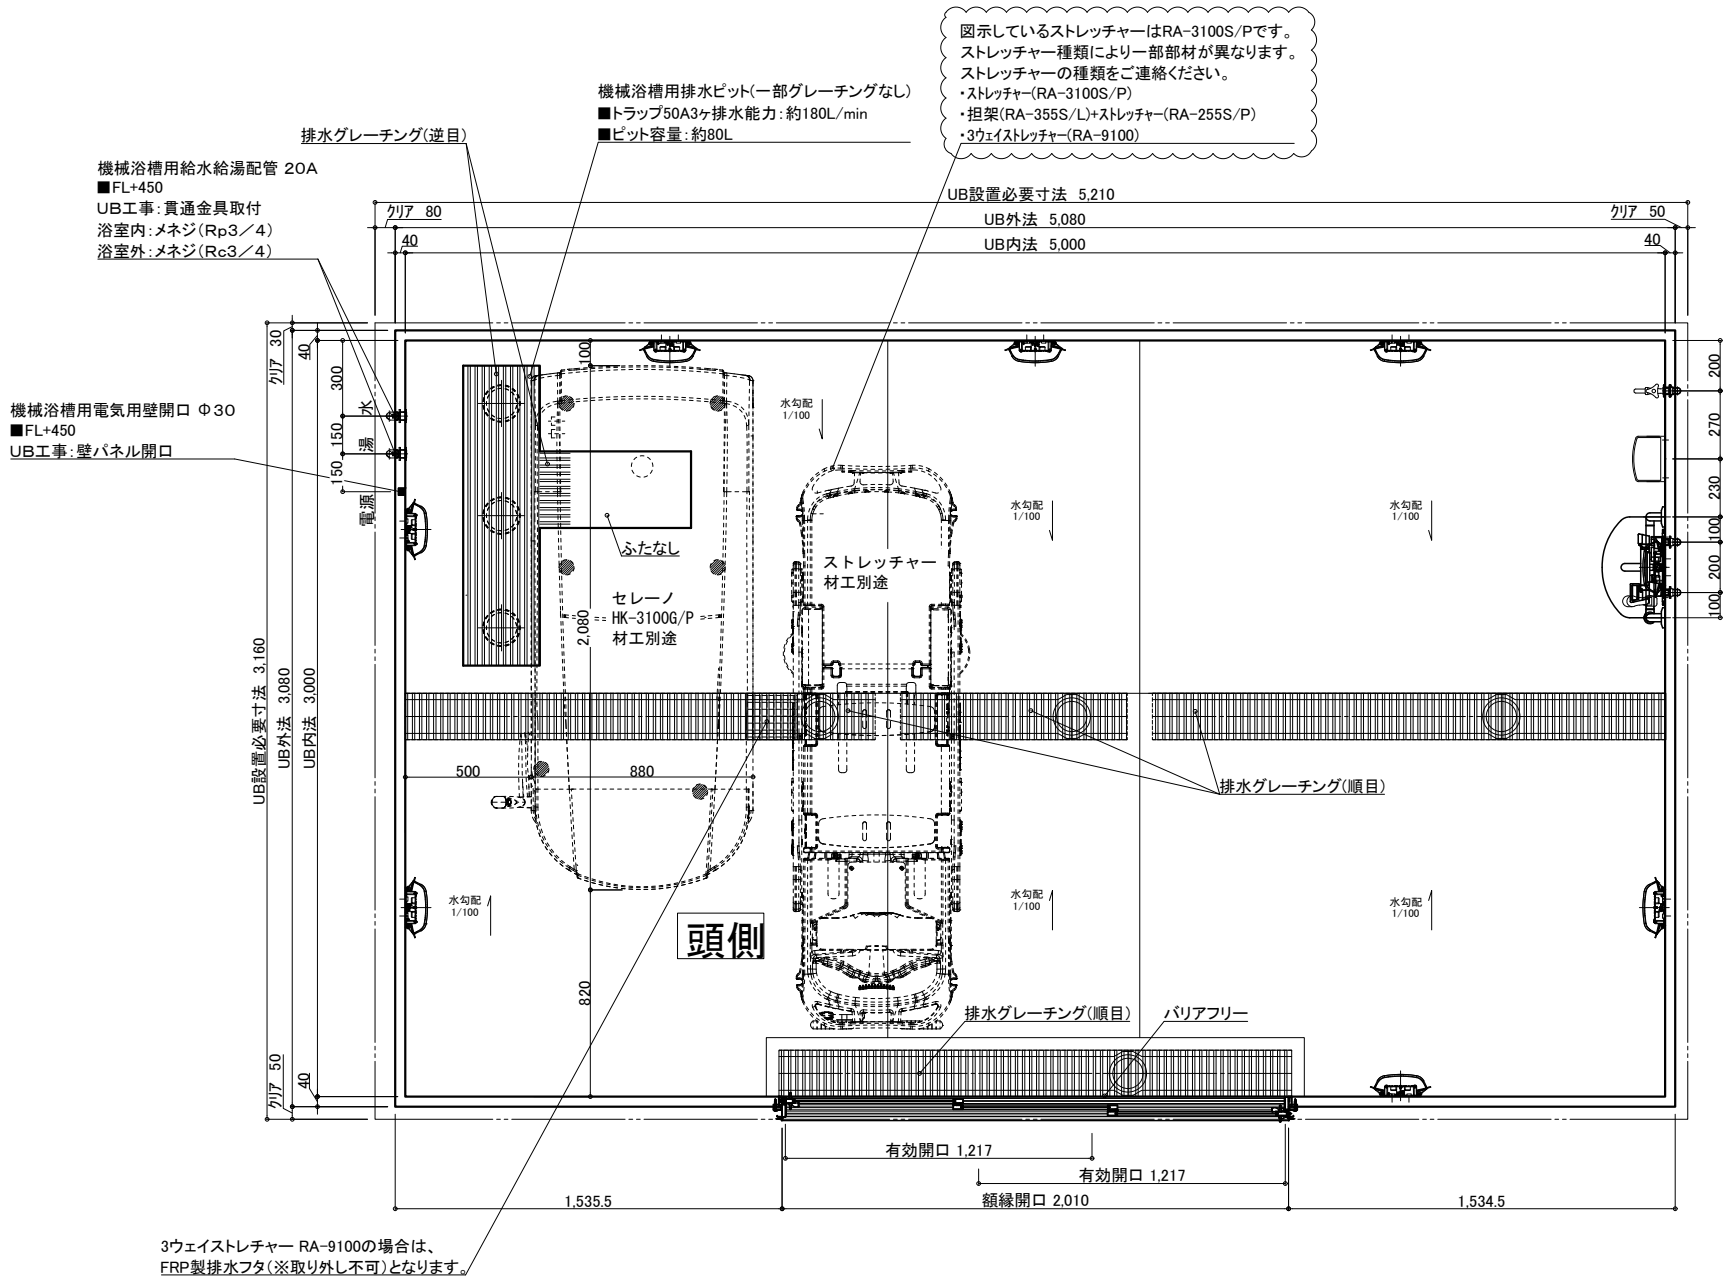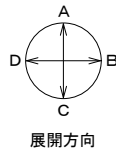

名 称		仕 様	カラー	数量	名 称	仕 様	カラー	数量
本	浴槽	機械浴槽(セレーノ HK-3100G/P)(据置) ストレッチャー*		材工別途	手すり	U型 400*800	ホワイト	1
	壁	スタンダードパネル	エンボスアイボリー/エンボスピンク		スライドフック	樹脂製	ホワイト	1
	床	FRP	ミディアムグレー/ライトブラウン		ナースコール加工	UB工事:壁パネル開口まで	*オプション	
	天井	フラット天井	オフホワイト		窓枠	フリー窓枠	ホワイト	*オプション
	ドア	3枚引き戸(両開き)有効開口:1,217mm	シルキーホワイト	1	水栓金具	断熱カバー		1
体	収納	化粧棚	—	2	単水栓			1
	照明	LED薄型照明	—	8	給水・給湯管	13A Rp1/2メネジ止め		3
	洗面置き台	樹脂製		1	排水管	塩ビ管 VP50		2
	鏡	防湿ミラー300*700*t5		1	換気扇	UB工事:天井パネル開口まで	*オプション	

物件名:



ご手配時の注意事項

- ◎仕様をご確認の上、受領印と日付の記入をお願いします。
- ◎ご発注後の仕様変更につきましては、追加費用の発生となります。
- ◎上記に伴い、納期も変更になりますのでご注意ください。

受領印

縮尺 1/30 (A3)

日付 2023.11.17




図名 製品図

SYK-3050N-MR

U900 K401(SR)MR(1)



図番 U22_A_-1 (1)

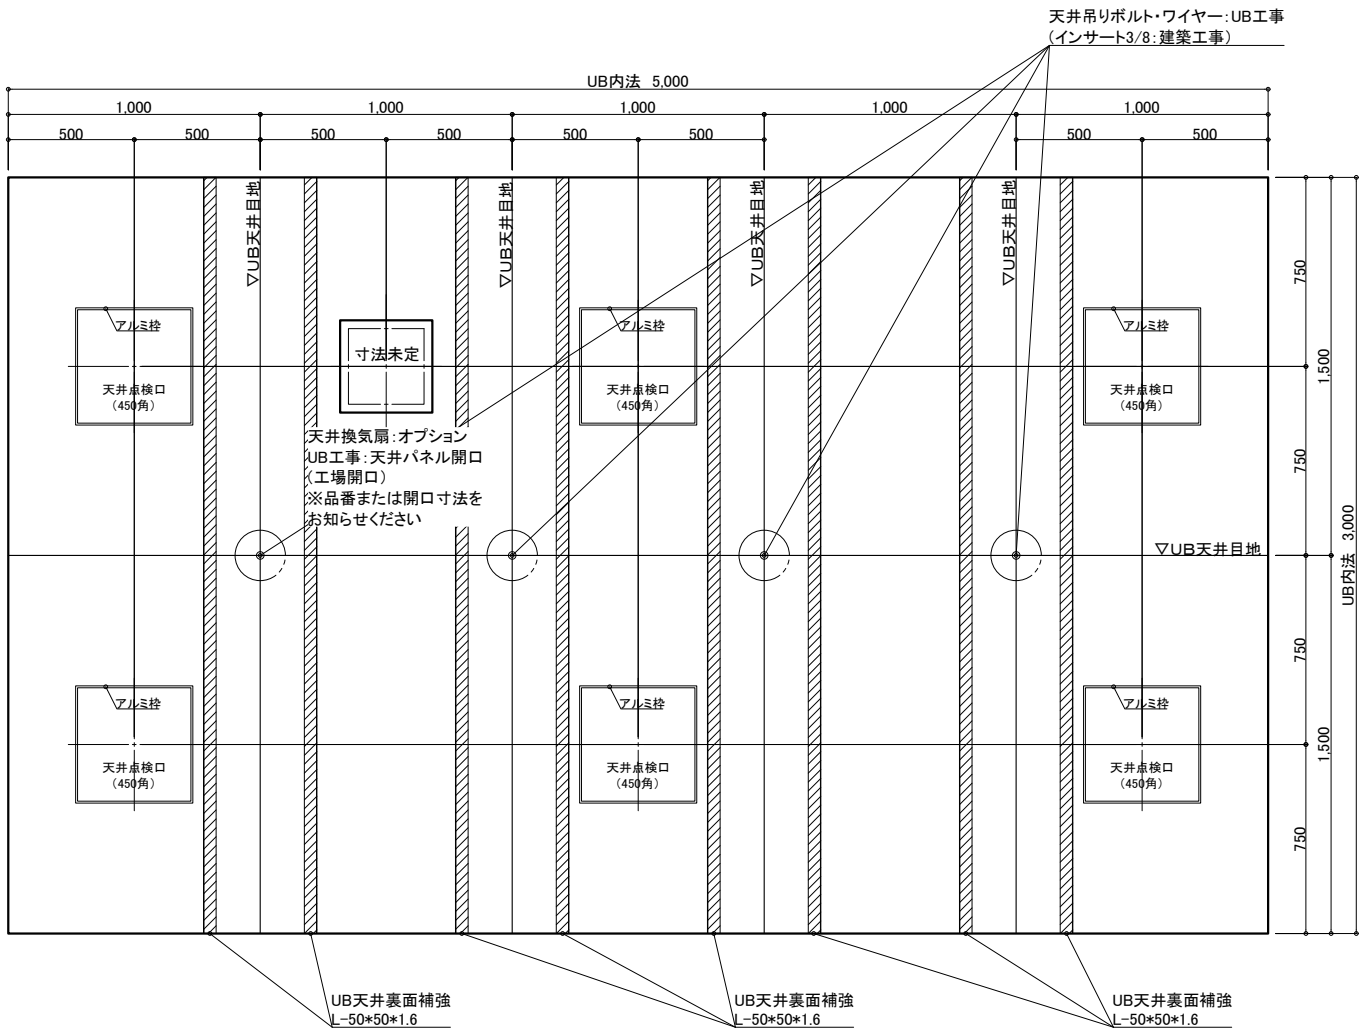

天井伏図

物件名: _____

<div>介護システムバス</div> <div>ゆとりけあ</div> <div>3000X</div> <div>ダイワ化成株式会社</div>	<div>ご手配時の注意事項</div> <div>◎仕様をご確認の上、受領印と日付の記入をお願いします。</div> <div>◎ご発注後の仕様変更につきましては、追加費用の発生となります。</div> <div>◎上記に伴い、納期も変更になりますのでご注意ください。</div>	<div>受領印</div> <div></div>	縮尺	1/30 (A3)	<div>製品図</div> <div>図名</div> <div>SYK-3050N-MR</div> <div>U900 K401(SR)MR(2)</div> <div>図番</div> <div>U22_A_-1 (2)</div>
			日付	2023.11.17	
			<div>中村</div>		

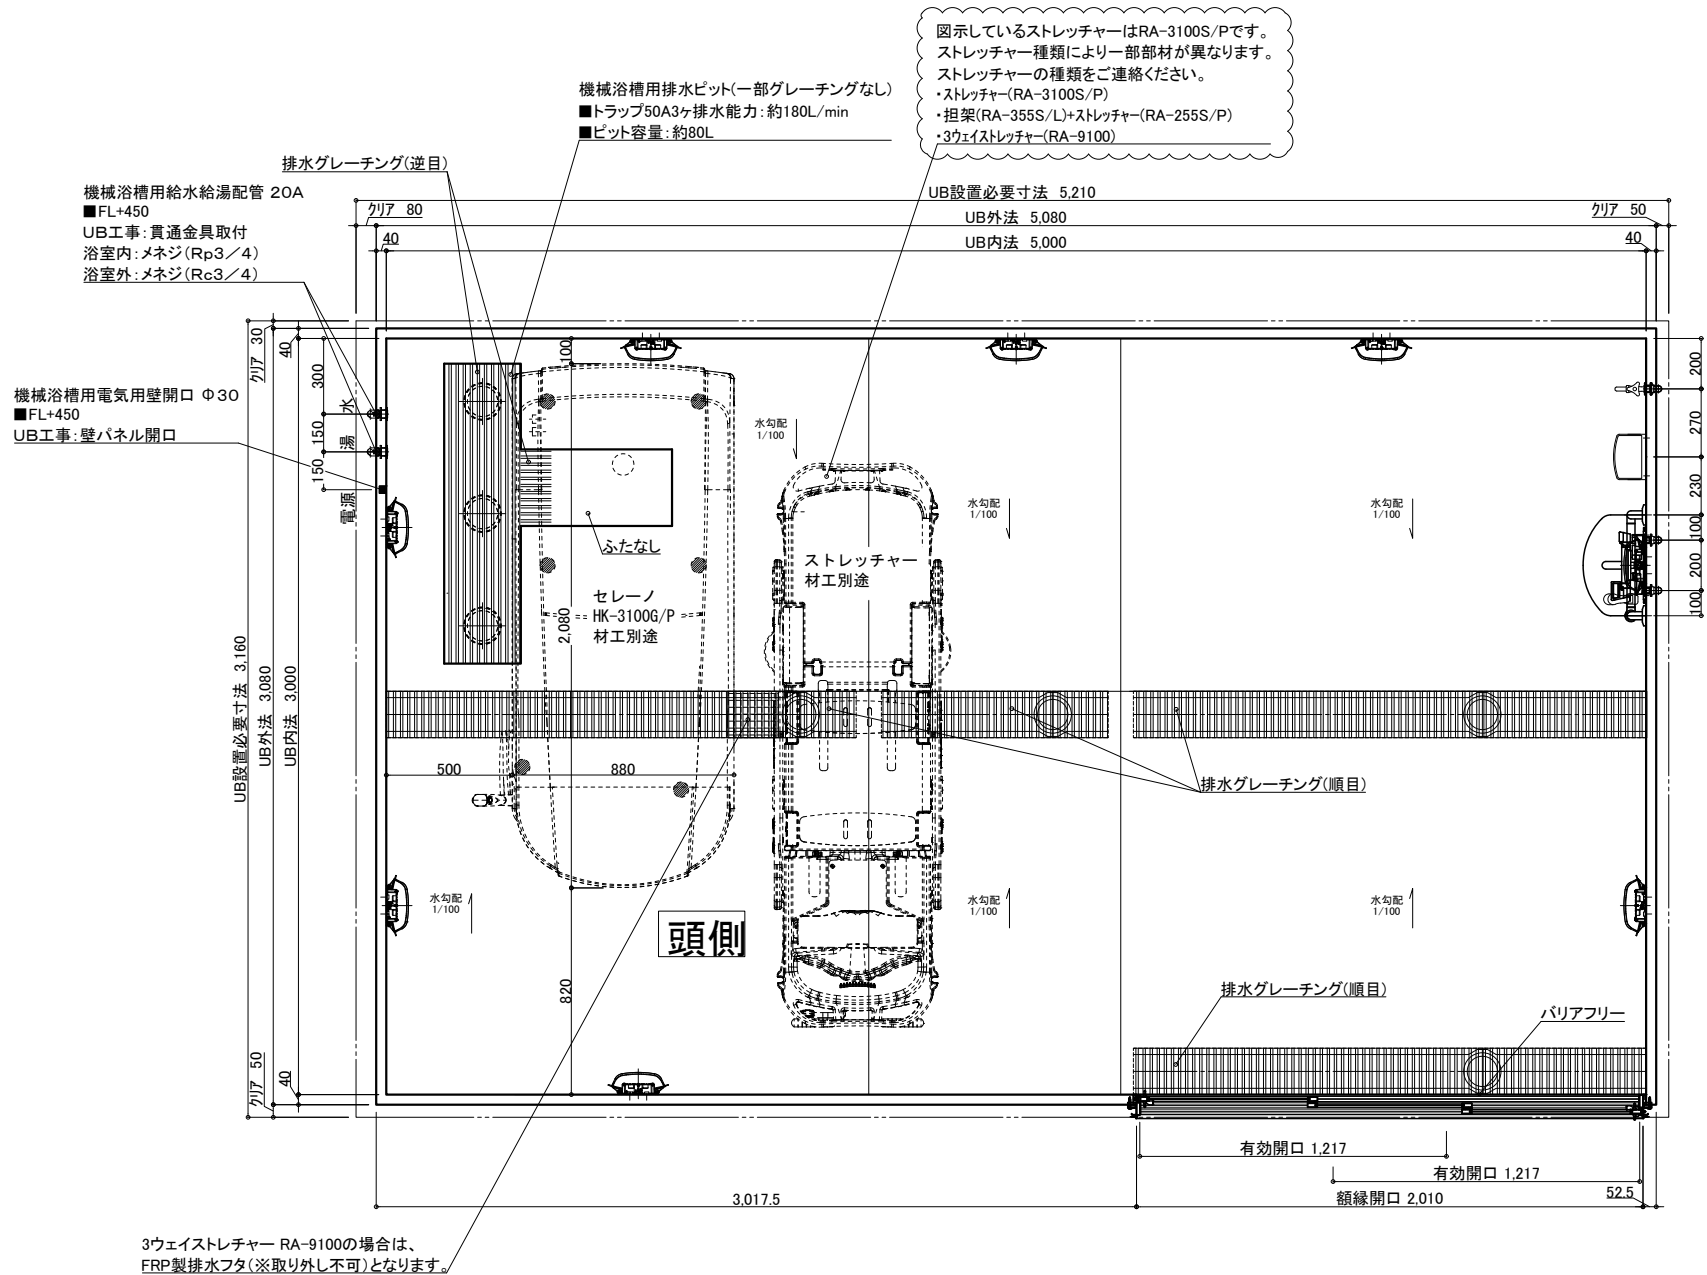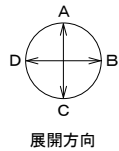

名 称		仕 様	カラー	数量	名 称		仕 様	カラー	数量
本	浴槽	機械浴槽(セレーノ HK-3100G/P)(据置) ストレッチャー*		材工別途	本	手すり	U型 400*800	ホワイト	1
	壁	スタンダードパネル	エンボスアイボリー/エンボスピンク			スライドフック	樹脂製	ホワイト	1
	床	FRP	ミディアムグレー/ライトブラウン			ナースコール加工	UB工事:壁パネル開口まで	*オプション	
	天井	フラット天井	オフホワイト			窓枠	フリー窓枠	ホワイト	*オプション
	ドア	3枚引き戸(両開き)有効開口:1,217mm	シルキーホワイト	1		給水・給湯管	洗い場水栓:サーモスイッチシャワー シャワーホース 2m		1
体	収納	化粧棚	—	2	給	水栓金具	断熱カバー		1
	照明	LED薄型照明	—	8			単水栓		1
	洗面置き台	樹脂製		1		給水・給湯管	13A Rp1/2メネジ止め		3
	鏡	防湿ミラー300*700*t5		1		排水管	塩ビ管 VP50		2
					換気扇	UB工事:天井パネル開口まで		*オプション	

物件名:

介護システムバス
ゆとりけあ
3000X
ダイワ化成株式会社

ご手配時の注意事項


◎仕様をご確認の上、受領印と日付の記入をお願いします。
◎ご発注後の仕様変更につきましては、追加費用の発生となります。
◎上記に伴い、納期も変更になりますのでご注意ください。

受領印

縮尺 1/30 (A3)
日付 2023.11.17

製品図

図名 SYK-3050N-R
図番 U900 K401(SR)R (1)
U22_A_-1 (1)

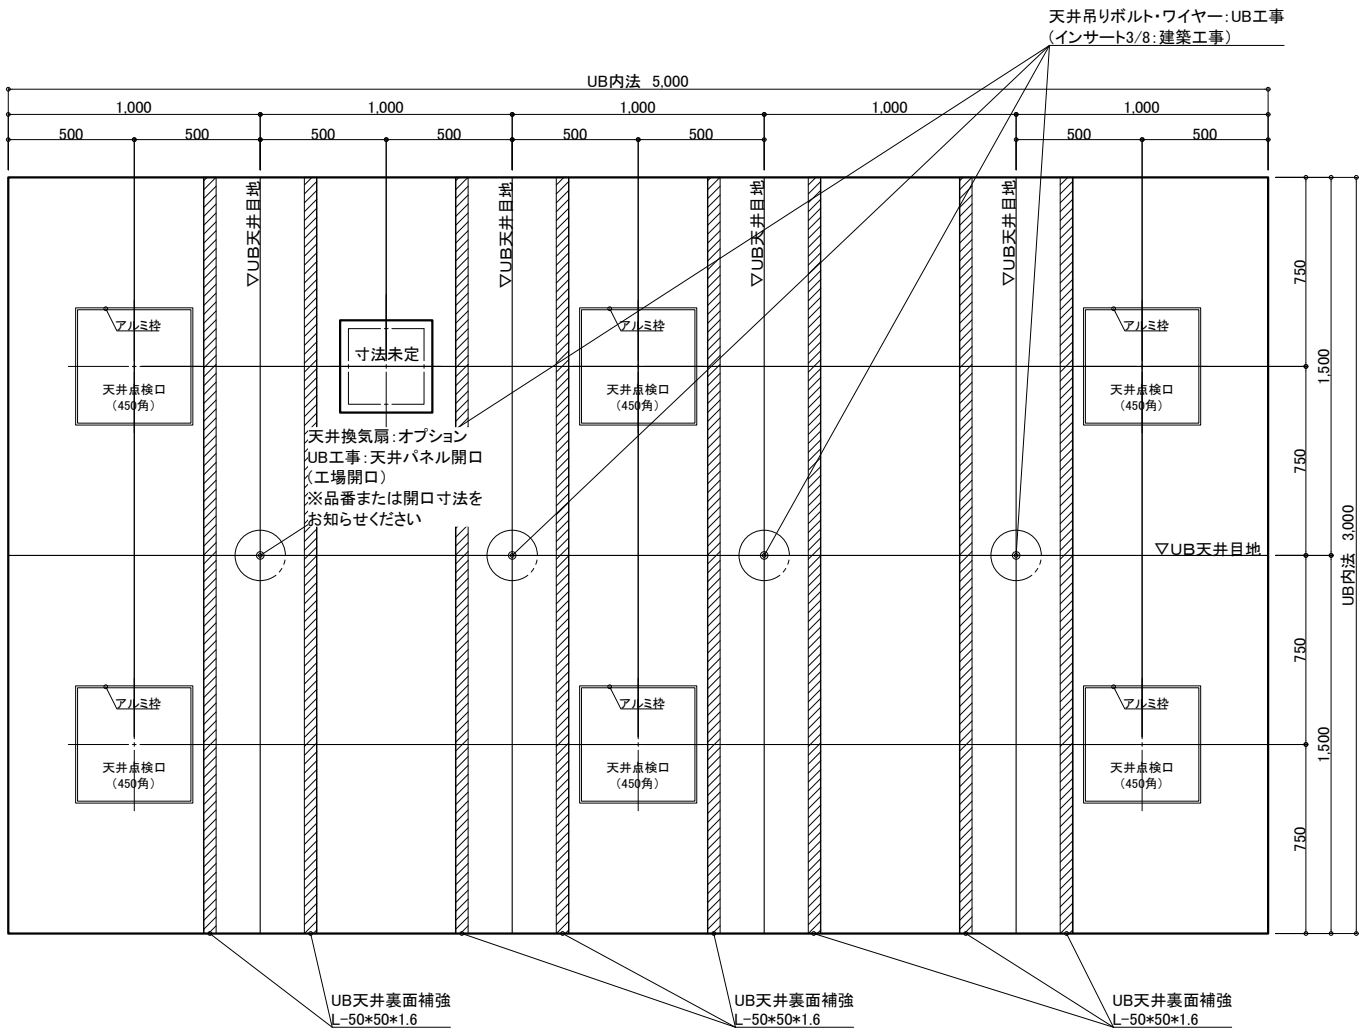

天井伏図

物件名: _____

<div>介護システムバス</div> <div>ゆとりけあ</div> <div>3000X</div> <div>ダイワ化成株式会社</div>	ご手配時の注意事項		受領印	縮尺	1/30 (A3)	図名	製品図	
	◎仕様をご確認の上、受領印と日付の記入をお願いします。			日付	2023.11.17		SYK-3050N-R	
	◎ご発注後の仕様変更につきましては、追加費用の発生となります。			<div>中村</div>			U900 K401(SR)R (2)	
	◎上記に伴い、納期も変更になりますのでご注意ください。						図番 U22_A_-1 (2)	