
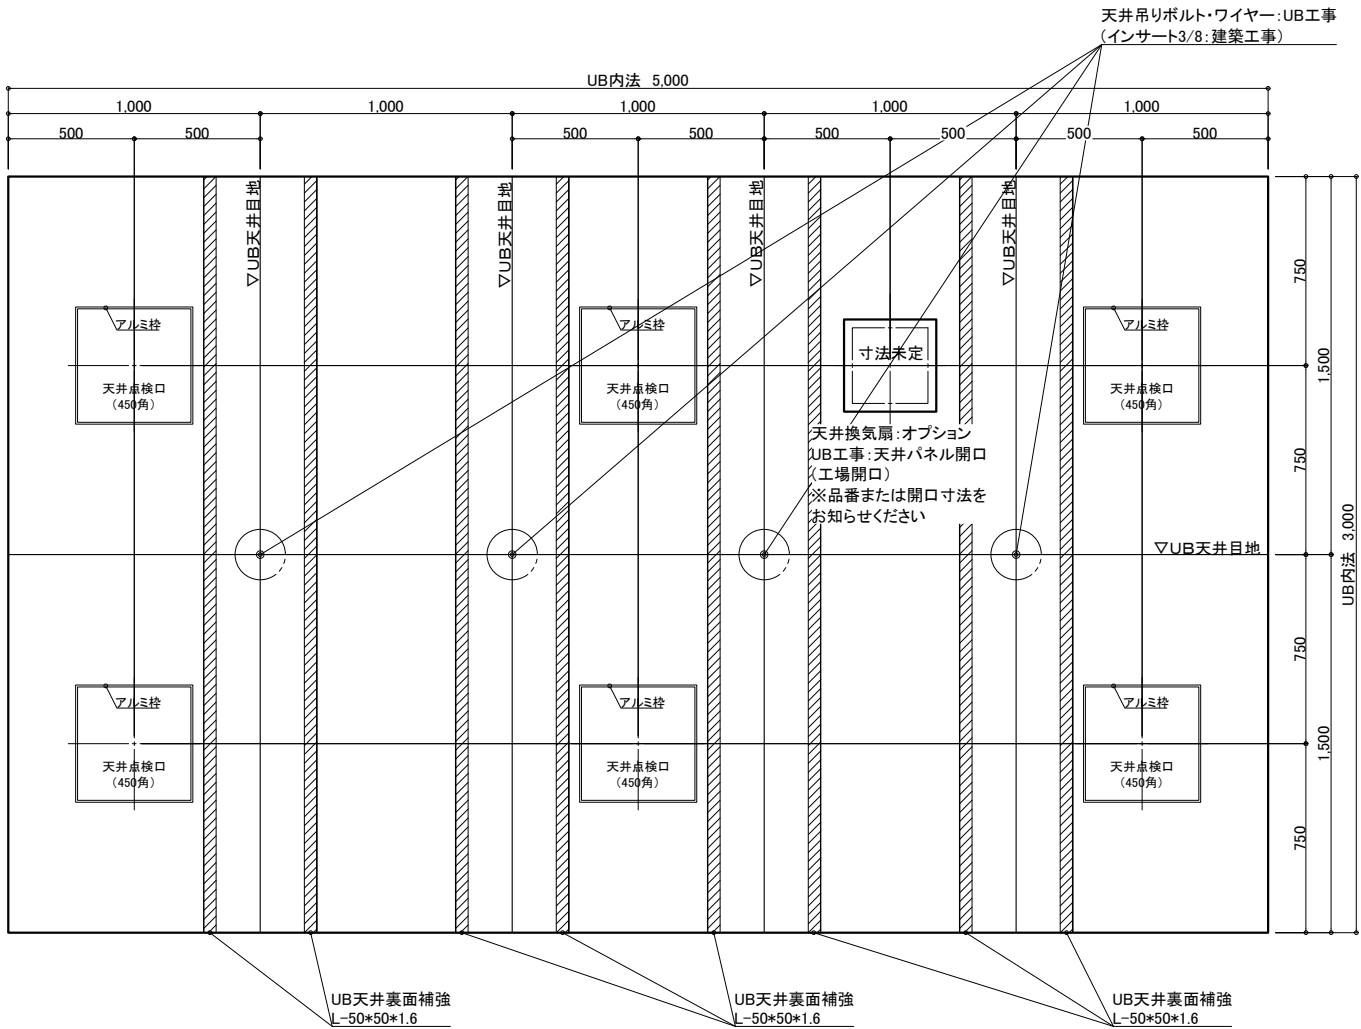


	名 称	仕 様	カラー	数量		名 称	仕 様	カラー	数量
本	浴槽	機械浴槽(据置) (車イス式シャワー入浴装置 RS-05N)		材工別述	本	手すり	U型 400×800	ホワイト	1
					体	スライドフック	樹脂製	ホワイト	1
	壁	スタンダードパネル	エンボスパイポリー／エンボスピंक			ナースコール加工窓枠	UB工事：壁パネル開口まで		*オプション
	床	FRP	ミディアムグレー／ライトブラウン				フリー窓枠	ホワイト	*オプション
体	天井	フラット天井	オフホワイト		給	水栓金具	洗い場水栓：サモスイツチシャワー シャワーホース 2m 断熱カバー		1 1
	ドア	3枚引き戸（両開き）有効開口：1,217mm	シルキーホワイト	1	排		単水栓		1
	収納	化粧棚	－	2	水	給水・給湯管	13A Rp1/2メネジ止め 20A Rc3/4メネジ止め		3 2
	照明	LED薄型照明	－	8		排水管	塩ビ管 VP50		
	洗面置き台	樹脂製		1					
	鏡	防湿ミラー300×700×t5		1					
						換気扇	UB工事：天井パネル開口まで		*オプション



<p>介 簡システムパス ゆとりけあ 3000X</p> <p>タイワ化成株式会社</p>	ご手配時の注意事項	受領印	縮尺 1/30 (A3)	製品図
	<p>◎仕様をご確認の上、受領印と日付の記入をお願いします。</p> <p>◎ご発注後の仕様変更につきましては、追加費用の発生となります。</p> <p>◎上記に伴い、納期も変更になりますのでご注意ください。</p>	<p>日付 2024.02.22</p> 	<p>図名 SYK-3050N-L</p> <hr/> <p>U900 K401(RS1)L(1)</p> <p>図番 U22 A -1 (1)</p>	



天井伏図

物件名: _____

<div>介システムバス</div> <div>ゆとりけあ</div> <div>3000X</div> <div>ダイワ化成株式会社</div>	<div>ご手配時の注意事項</div> <div>◎仕様をご確認の上、受領印と日付の記入をお願いします。</div> <div>◎ご発注後の仕様変更につきましては、追加費用の発生となります。</div> <div>◎上記に伴い、納期も変更になりますのでご注意ください。</div>	<div>受領印</div>	<div>縮尺</div> <div>1/30 (A3)</div>	<div>製品図</div>
			<div>日付</div> <div>2024.02.22</div>	<div>図名</div> <div>SYK-3050N-L</div>
			<div></div>	<div>図番</div> <div>U900 K401(RS1)L(2)</div>
			<div></div>	<div></div> <div>U22_A_-1 (2)</div>

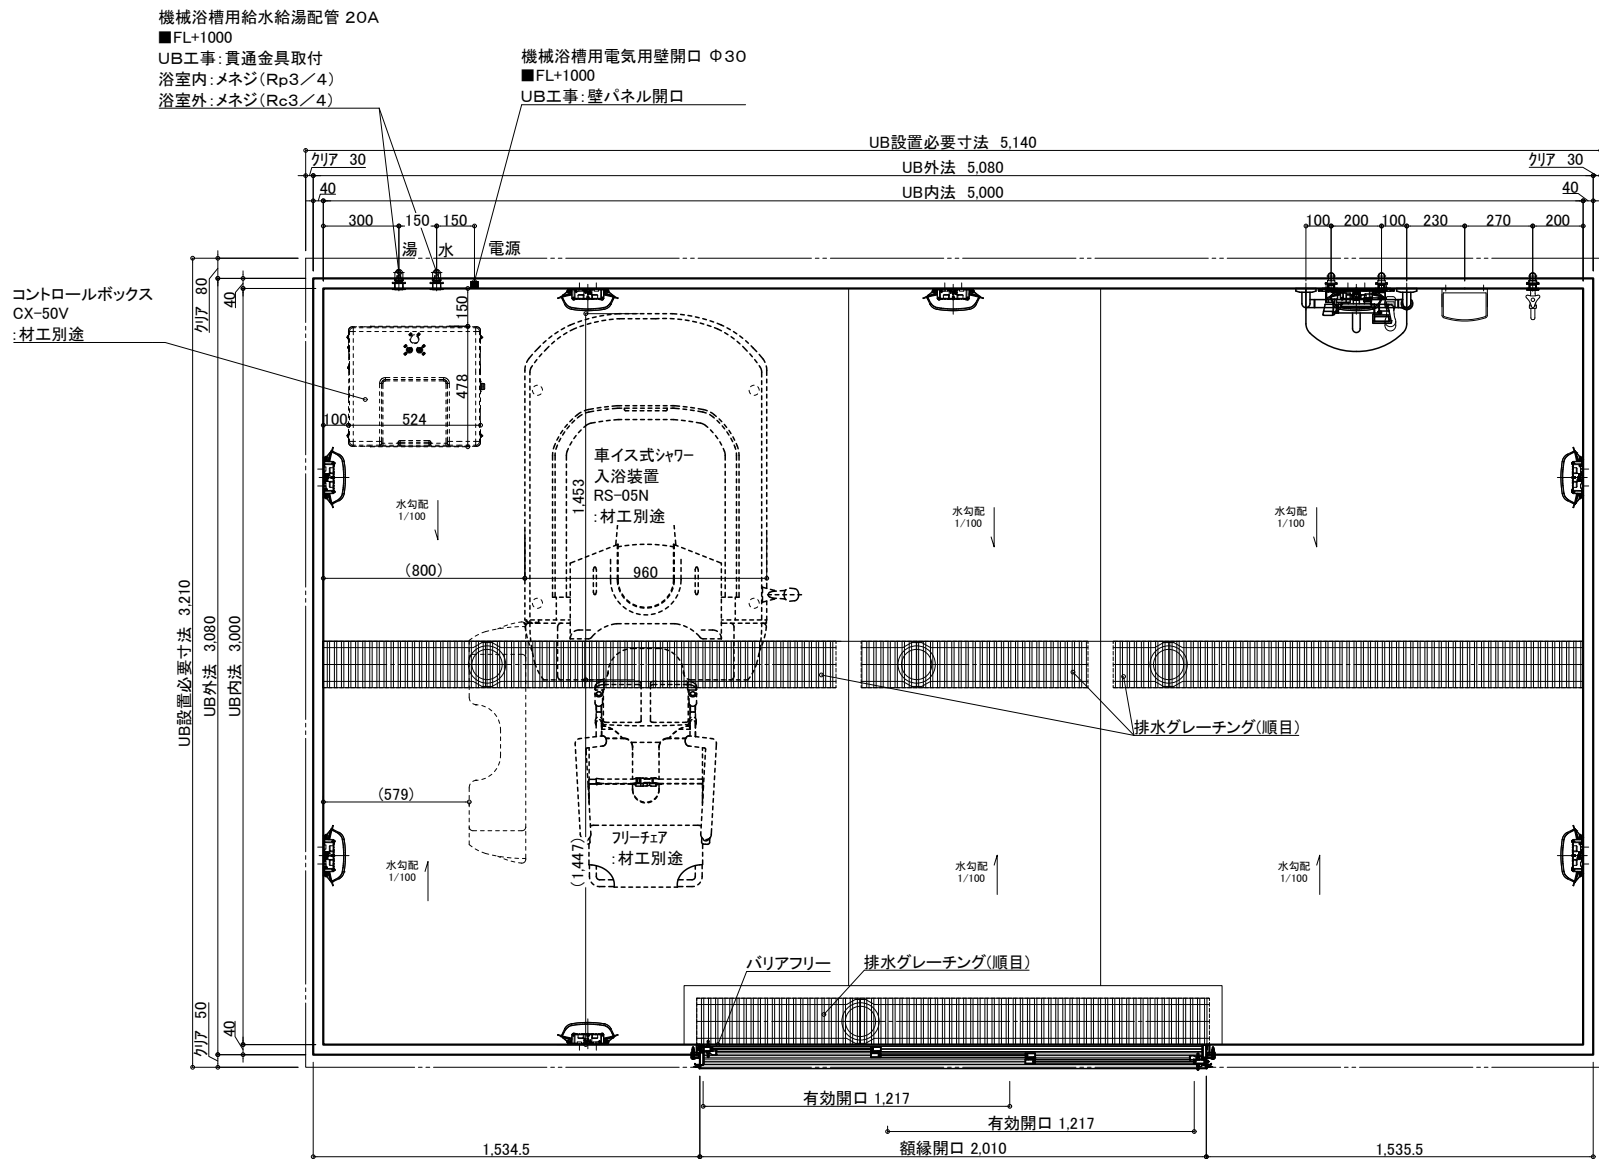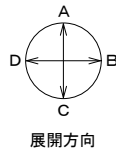

名 称	仕 様	カラー	数量	名 称	仕 様	カラー	数量
本	浴槽	機械浴槽(据置) (車イス式シャワー入浴装置 RS-05N)	材工別途	本	手すり	U型 400*800	ホワイト 1
	壁	スタンダードパネル			スライドフック	樹脂製	ホワイト 1
	床	FRP			ナースコール加工	UB工事:壁パネル開口まで	*オプション
	天井	フラット天井		給	窓枠	フリー窓枠	ホワイト *オプション
	ドア	3枚引き戸(両開き)有効開口:1,217mm			水栓金具	断熱カバー	1
体	収納	化粧棚	1	排	洗い場水栓:サーモスイッチシャワーシャワーホース 2m		1
	照明	LED薄型照明	2		単水栓		1
	洗面置き台	樹脂製	8	水	給水・給湯管	13A Rp1/2メネジ止め	3
	鏡	防湿ミラー300*700*t5	1		排水管	20A Rc3/4メネジ止め	2
				換気扇	塩ビ管 VP50		
					UB工事:天井パネル開口まで		*オプション

物件名:

介護システムバス
ゆとりけあ
3000X
ダイワ化成株式会社


ご手配時の注意事項

◎仕様をご確認の上、受領印と日付の記入をお願いします。
◎ご発注後の仕様変更につきましては、追加費用の発生となります。
◎上記に伴い、納期も変更になりますのでご注意ください。

受領印

縮尺 1/30 (A3)
日付 2024.02.22



図名 製品図
SYK-3050N-ML
図番 U900 K401(RS2)ML(1)
U22_A_-1 (1)

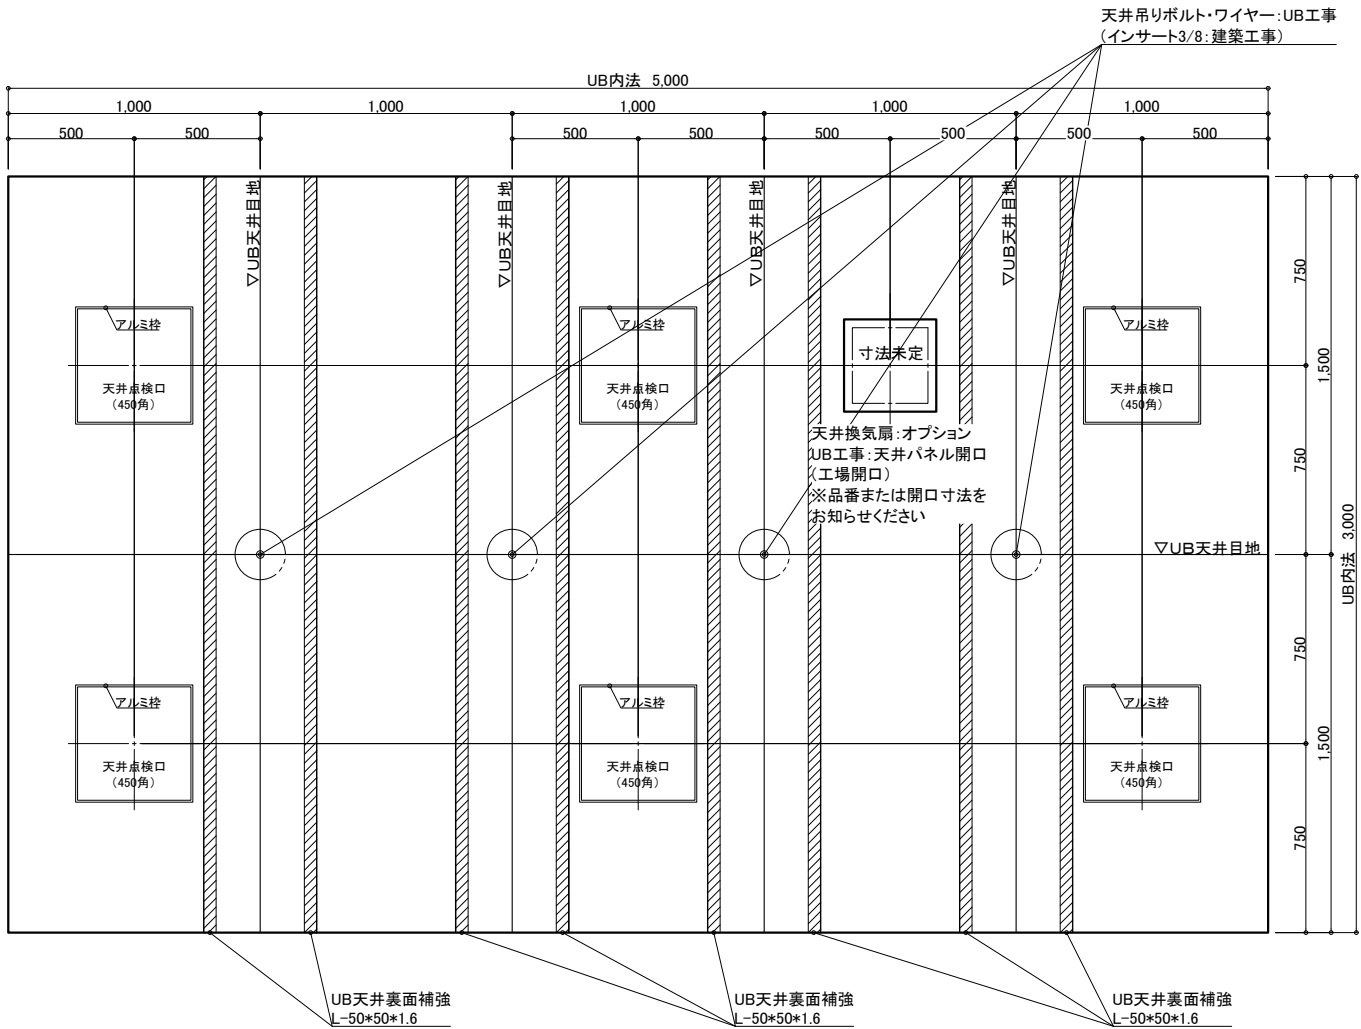

天井伏図

物件名: _____

<div>介入システムバス</div> <div>ゆとりけあ</div> <div>3000X</div> <div>ダイワ化成株式会社</div>	ご手配時の注意事項		受領印	<div>縮尺1/30 (A3)</div> <div>日付2024.02.22</div> <div><div>中村</div></div>	製品図		
	◎仕様をご確認の上、受領印と日付の記入をお願いします。				図名	SYK-3050N-ML	
	◎ご発注後の仕様変更につきましては、追加費用の発生となります。					U900 K401(RS2)ML(2)	
	◎上記に伴い、納期も変更になりますのでご注意ください。				図番	U22_A_-1 (2)	

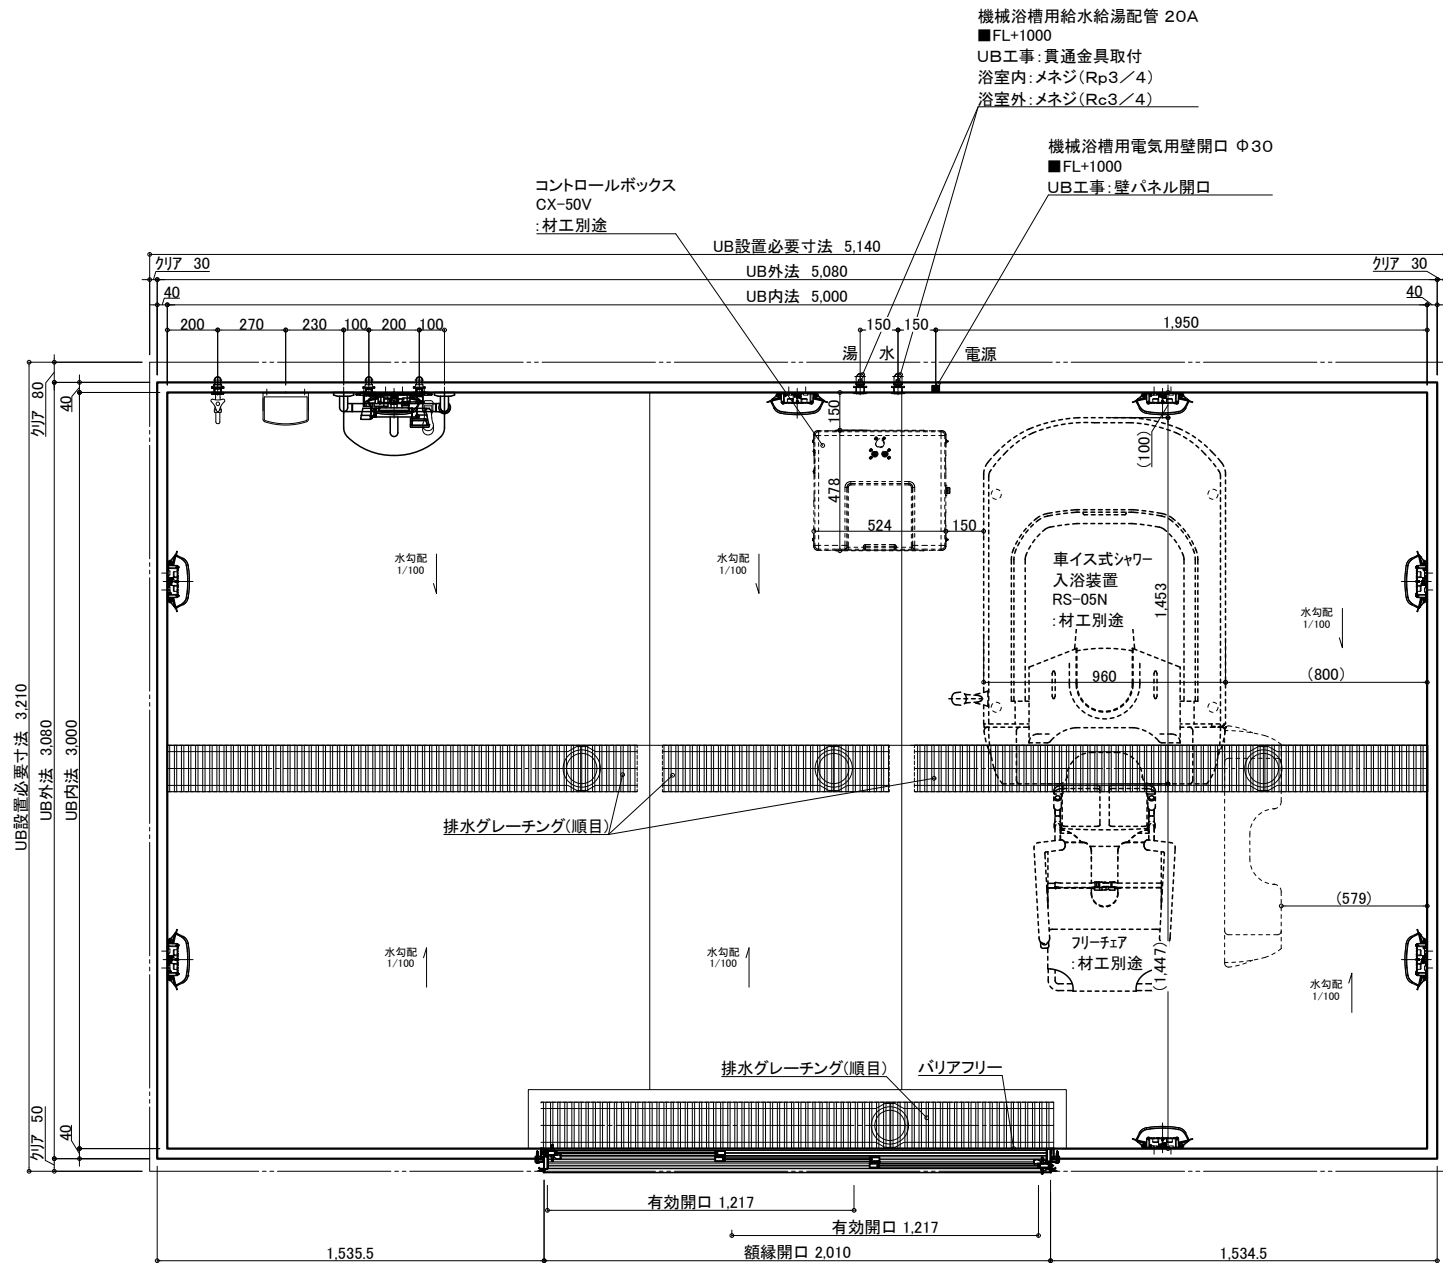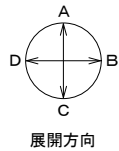

名 称	仕 様	カラー	数量	名 称	仕 様	カラー	数量
本	浴槽	機械浴槽(据置) (車イス式シャワー入浴装置 RS-05N)	材工別途	体	手すり	U型 400*800	ホワイト 1
	壁	スタンダードパネル			スライドフック	樹脂製	ホワイト 1
	床	FRP			ナースコール加工	UB工事:壁パネル開口まで	*オプション
	天井	フラット天井			窓枠	フリー窓枠	ホワイト *オプション
	ドア	3枚引き戸(両開き)有効開口:1,217mm			洗い場水栓:サーモスイッチシャワー シャワーホース 2m		1
体	収納	化粧棚	1	給排水	水栓金具	断熱カバー	1
	照明	LED薄型照明	2		単水栓		1
	洗面置き台	樹脂製	8		給水・給湯管	13A Rp1/2メネジ止め	3
	鏡	防湿ミラー300*700*15	1		排水管	20A Rc3/4メネジ止め	2
					換気扇	塩ビ管 VP50	
						UB工事:天井パネル開口まで	*オプション

物件名:

介護システムバス
ゆとりけあ
3000X
ダイワ化成株式会社

ご手配時の注意事項


◎仕様をご確認の上、受領印と日付の記入をお願いします。
◎ご発注後の仕様変更につきましては、追加費用の発生となります。
◎上記に伴い、納期も変更になりますのでご注意ください。

受領印

縮尺 1/30 (A3)
日付 2024.02.22

製品図



図名 SYK-3050N-MR
図番 U900 K401(RS1)MR(1)
U22_A_-1 (1)

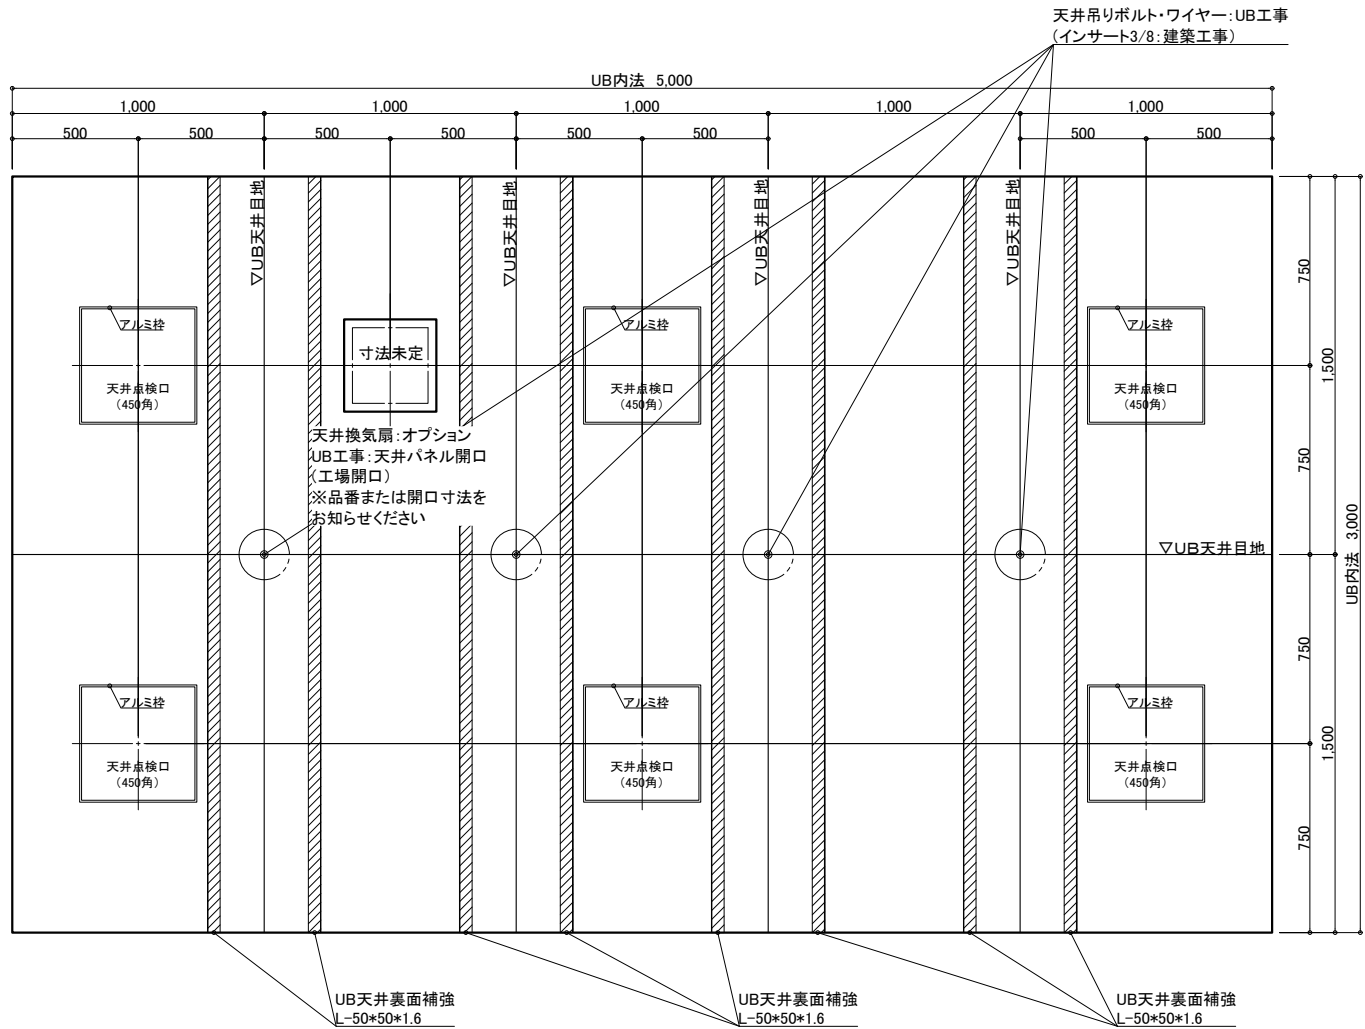

天井伏図

物件名: _____

<div>介護システムバス</div> <div>ゆとりけあ</div> <div>3000X</div> <div>ダイワ化成株式会社</div>	ご手配時の注意事項	◎仕様をご確認の上、受領印と日付の記入をお願いします。 ◎ご発注後の仕様変更につきましては、追加費用の発生となります。 ◎上記に伴い、納期も変更になりますのでご注意ください。	受領印	縮尺	1/30 (A3)	図名	製品図
				日付	2024.02.22		SYK-3050N-MR
				<div>中村</div>			U900 K401(RS1)MR(2)
						図番	U22_A_-1 (2)

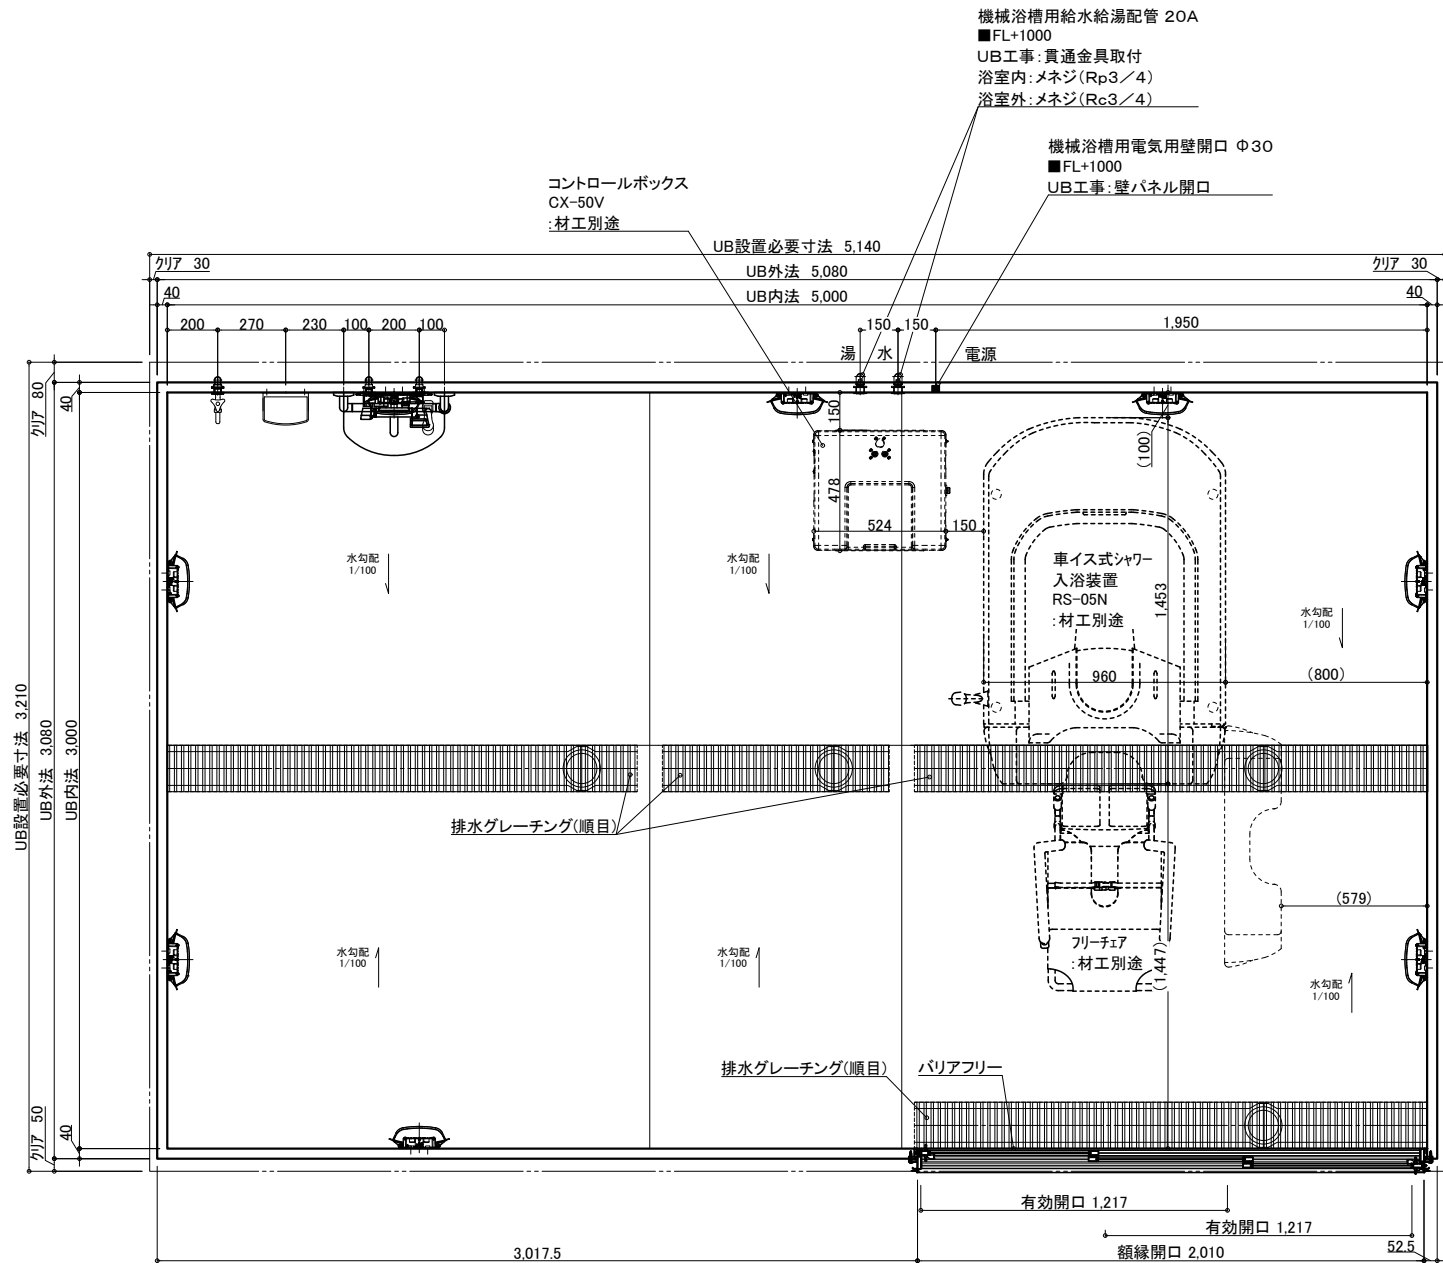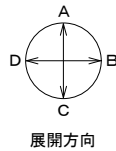

名 称	仕 様	カラー	数量	名 称	仕 様	カラー	数量
本	浴槽	機械浴槽(据置) (車イス式シャワー入浴装置 RS-05N)	材工別途	体	手すり	U型 400*800	ホワイト 1
	壁	スタンダードパネル			スライドフック	樹脂製	ホワイト 1
	床	FRP			ナースコール加工	UB工事:壁パネル開口まで	*オプション
	天井	フラット天井			窓枠	フリー窓枠	ホワイト *オプション
	ドア	3枚引き戸(両開き)有効開口:1,217mm			洗い場水栓:サーモスイッチシャワーシャワーホース 2m		1
体	収納	化粧棚	2	水	水栓金具	断熱カバー	1
	照明	LED薄型照明	8		単水栓		1
	洗面置き台	樹脂製	1		給水・給湯管	13A Rp1/2メネジ止め	3
	鏡	防湿ミラー300*700*t5	1		排水管	塩ビ管 VP50	2
					換気扇	UB工事:天井パネル開口まで	*オプション

物件名:

介護システムバス
ゆとりけあ
3000X
ダイワ化成株式会社

ご手配時の注意事項


◎仕様をご確認の上、受領印と日付の記入をお願いします。
◎ご発注後の仕様変更につきましては、追加費用の発生となります。
◎上記に伴い、納期も変更になりますのでご注意ください。

受領印

縮尺 1/30 (A3)
日付 2024.02.22


製品図

図名 SYK-3050N-R
図番 U900 K401(RS1)R(1)
U22_A_-1 (1)

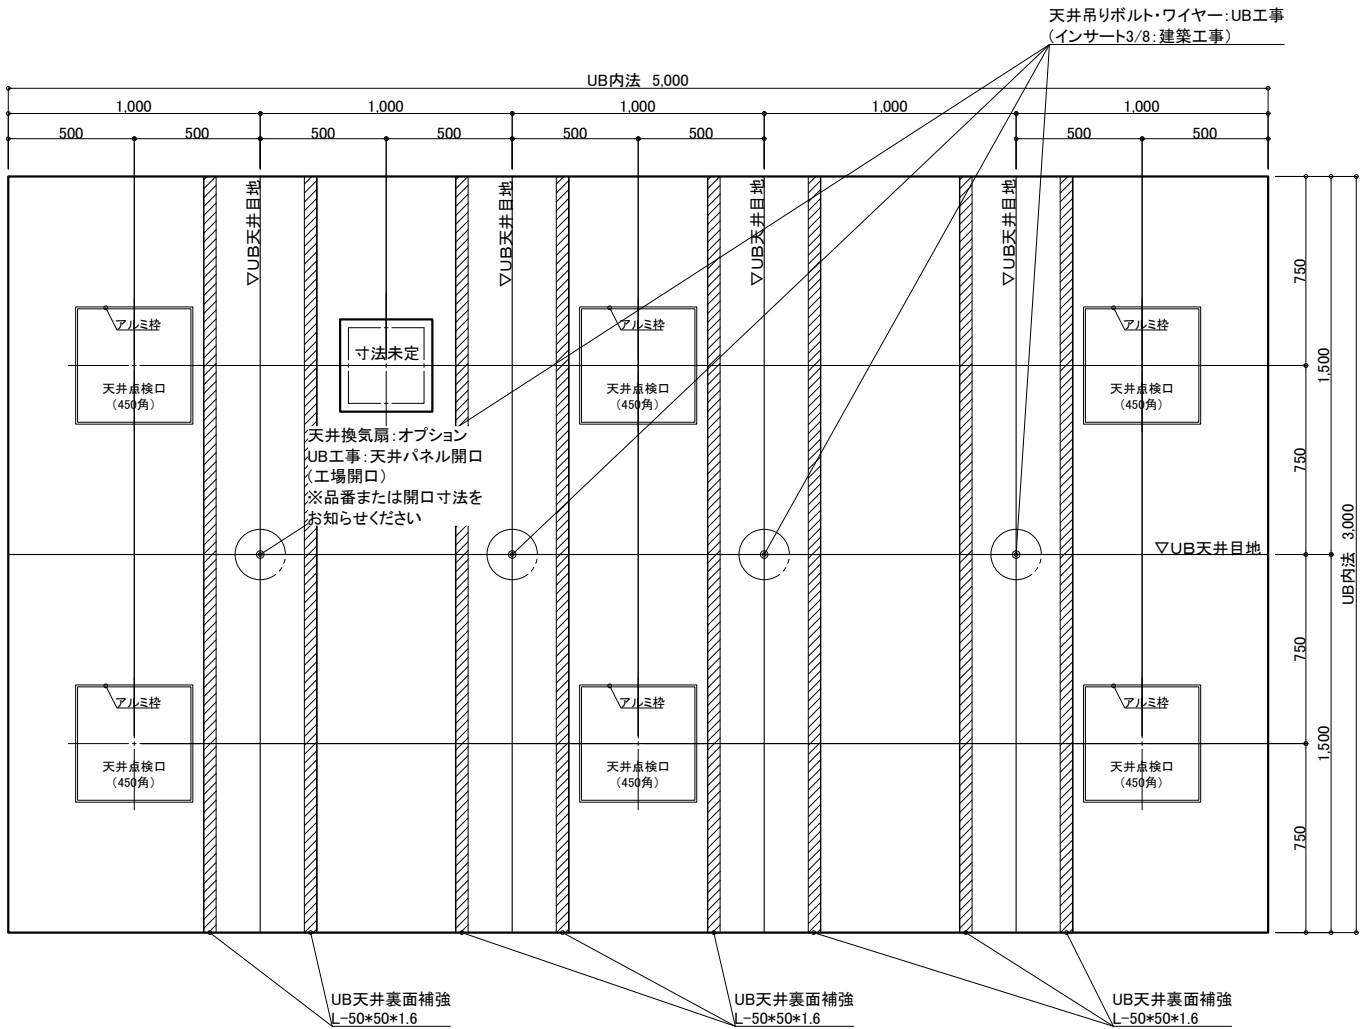

天井伏図

物件名: _____

<div>介護システムバス</div> <div>ゆとりけあ</div> <div>3000X</div> <div>ダイワ化成株式会社</div>	ご手配時の注意事項		受領印	<div>縮尺1/30 (A3)</div> <div>日付2024.02.22</div> <div></div>	製品図	
	◎仕様をご確認の上、受領印と日付の記入をお願いします。				図名	SYK-3050N-R
	◎ご発注後の仕様変更につきましては、追加費用の発生となります。					U900 K401(RS1)R(2)
	◎上記に伴い、納期も変更になりますのでご注意ください。				図番	U22_A_-1 (2)