


名 称	仕 様	カラー	数量	名 称	仕 様	カラー	数量
本	浴槽	機械浴槽(トウツティ HK-8100) (据置)	材工別途	本	手すり	U型 400*800	1
	壁	スタンダードパネル			スライドフック	樹脂製	1
	床	FRP			カーニール加工	UB工事: 壁パネル開口まで	*オプション
	天井	フラット天井			窓枠	フリー窓枠	ホワイト
	ドア	3枚引き戸(両開き)有効開口: 1,217mm					
体	収納	化粧棚	2	給	水栓金具	洗い場水栓: サーマスイッチシャワー シャワーホース 2m	1
	照明	LED薄型照明	8			断熱カバー	1
	洗面置き台	樹脂製	1		単水栓		1
	鏡	防湿ミラー300*700*t5	1		給水・給湯管	13A Rp1/2メネジ止め	3
						20A Rc3/4メネジ止め	2
				排水	排水管	塩ビ管 VP50	
				換気扇	UB工事: 天井パネル開口まで		*オプション

物件名: \_\_\_\_\_



<div>介護システムバス</div> <div>ゆとりけあ</div> <div>3000X</div> <div>ダイワ化成株式会社</div>	ご手配時の注意事項	受領印	縮尺 1/30 (A3)	製品図
	◎仕様をご確認の上、受領印と日付の記入をお願いします。	<div>中村</div>	日付 2023.11.17	図名 SYK-3050N-L
	◎ご発注後の仕様変更につきましては、追加費用の発生となります。		図番 U900 K401(T)L (1)	
	◎上記に伴い、納期も変更になりますのでご注意ください。			U22_ A__-1 (1)

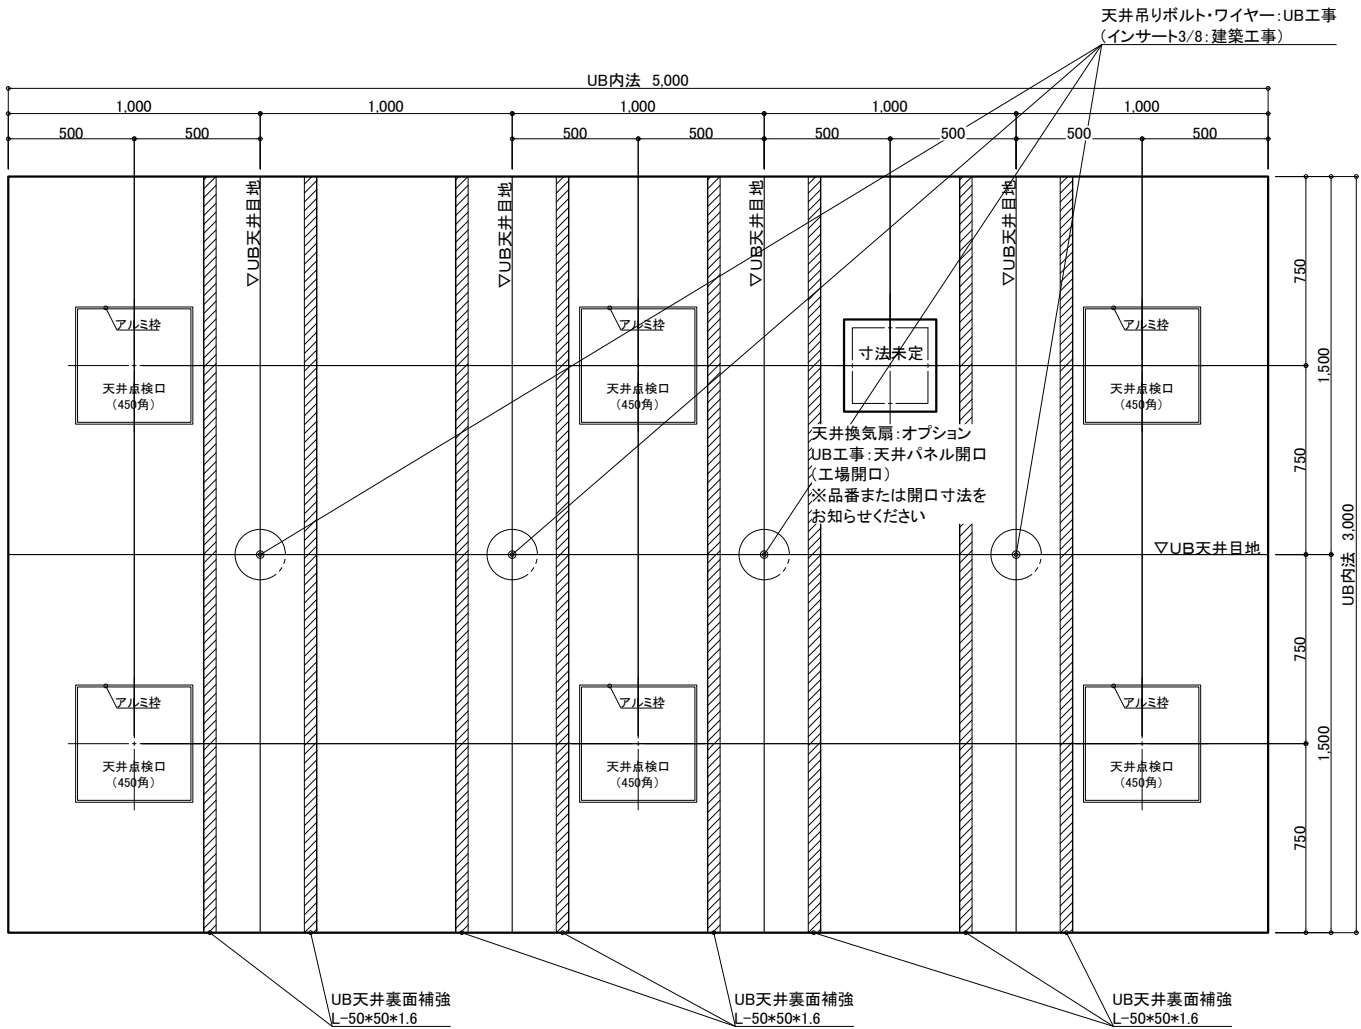

天井伏図

物件名: \_\_\_\_\_

<div>介システムバス</div> <div>ゆとりけあ</div> <div>3000X</div> <div>ダイワ化成株式会社</div>	ご手配時の注意事項		受領印	縮尺	1/30 (A3)	図名	製品図	
	◎仕様をご確認の上、受領印と日付の記入をお願いします。			日付	2023.11.17		SYK-3050N-L	
	◎ご発注後の仕様変更につきましては、追加費用の発生となります。			<div>中村</div>			U900 K401(T)L (2)	
	◎上記に伴い、納期も変更になりますのでご注意ください。						図番 U22_A_-1 (2)	

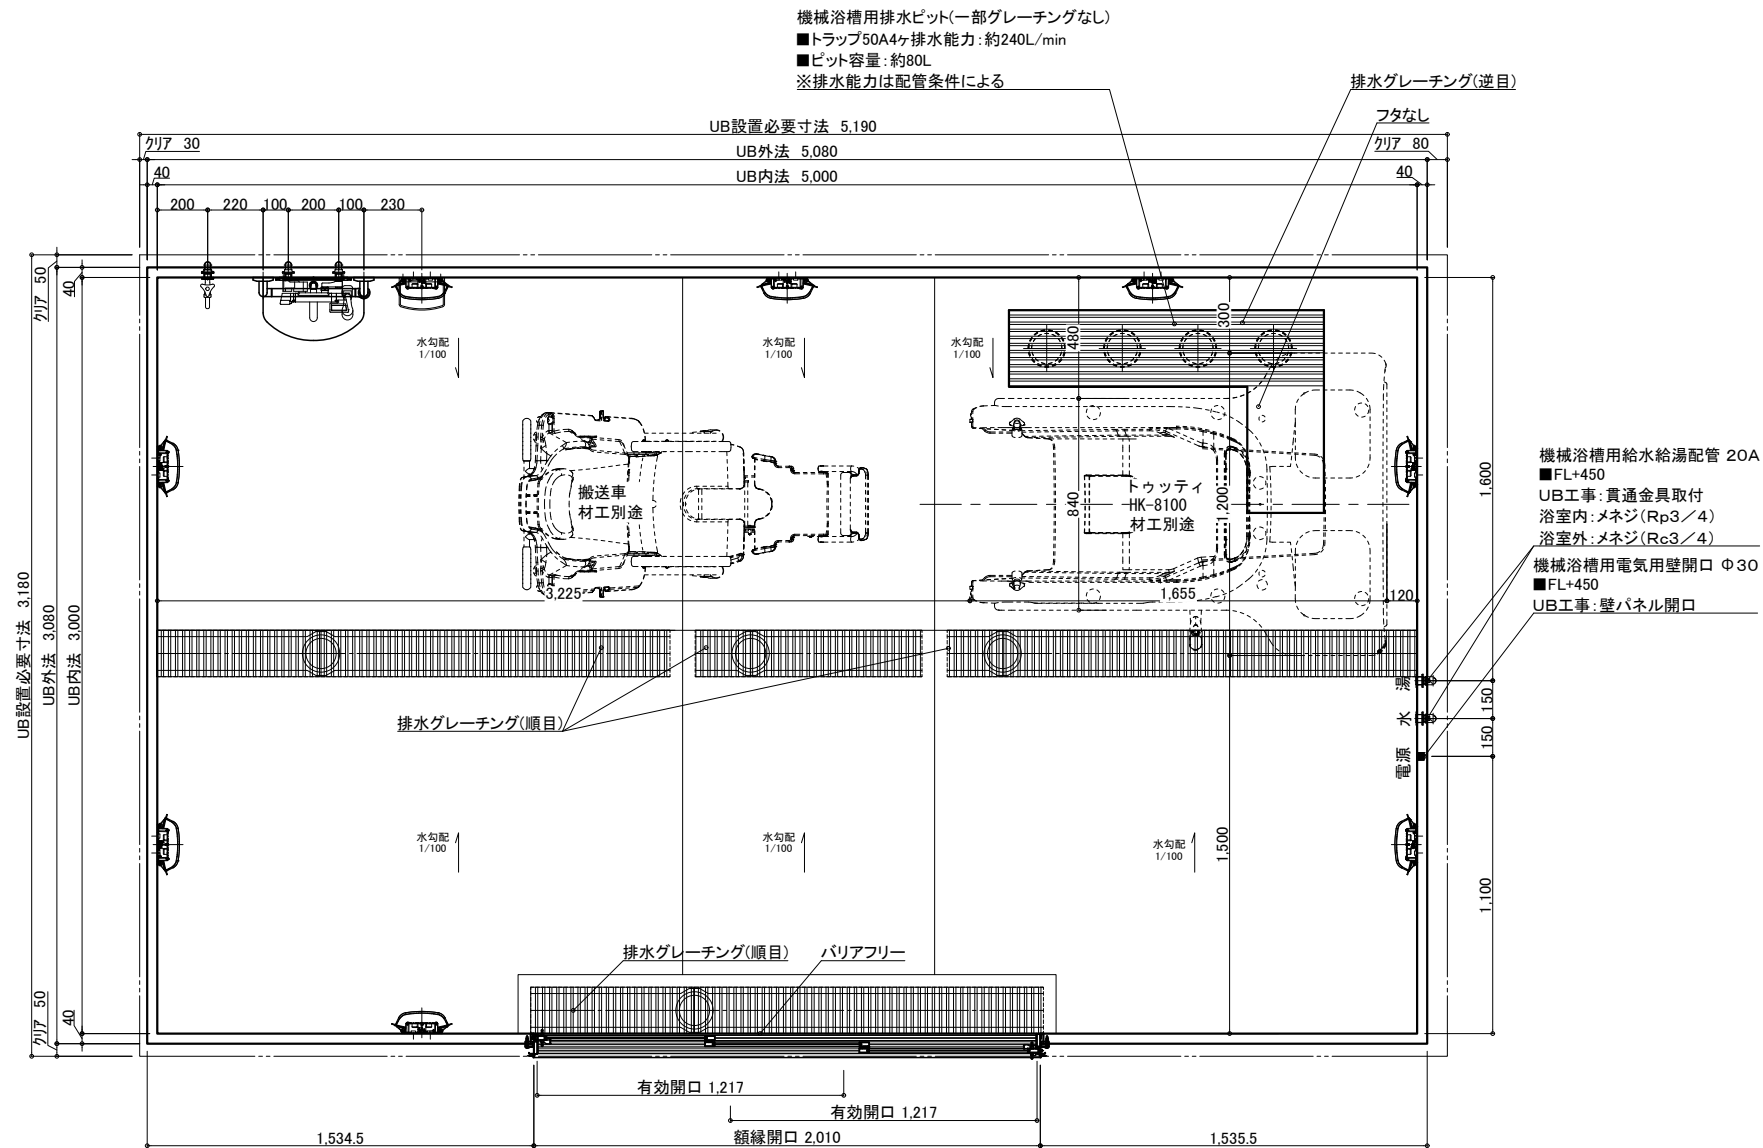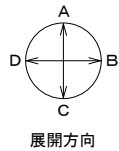

名 称	仕 様	カラー	数量	名 称	仕 様	カラー	数量
本	浴槽	機械浴槽(トウッティ HK-8100) (据置)	材工別途	本	手すり	U型 400*800	ホワイト 1
	壁	スタンダードパネル			スライドフック	樹脂製	ホワイト 1
	床	FRP			ナースコール加工	UB工事:壁パネル開口まで	*オプション
	天井	フラット天井		給	窓枠	フリー窓枠	ホワイト *オプション
	ドア	3枚引き戸(両開き)有効開口:1,217mm			水栓金具	洗い場水栓:サーモスイッチシャワー シャワーホース 2m	1
体	収納	化粧棚	1	排	断熱カバー		1
	照明	LED薄型照明	2		単水栓		1
	洗面置き台	樹脂製	8	水	給水・給湯管	13A Rp1/2メネジ止め	3
	鏡	防湿ミラー300*700*t5	1		排水管	20A Rc3/4メネジ止め	2
				換気扇	塩ビ管 VP50		
					UB工事:天井パネル開口まで		*オプション

物件名:



ご心配時の注意事項

- ◎仕様をご確認の上、受領印と日付の記入をお願いします。
- ◎ご発注後の仕様変更につきましては、追加費用の発生となります。
- ◎上記に伴い、納期も変更になりますのでご注意ください。

受領印

縮尺 1/30 (A3)

日付 2023.11.17




図名 製品図

SYK-3050N-ML

U900 K401(T)ML (1)



図番 U22\_A\_-1 (1)

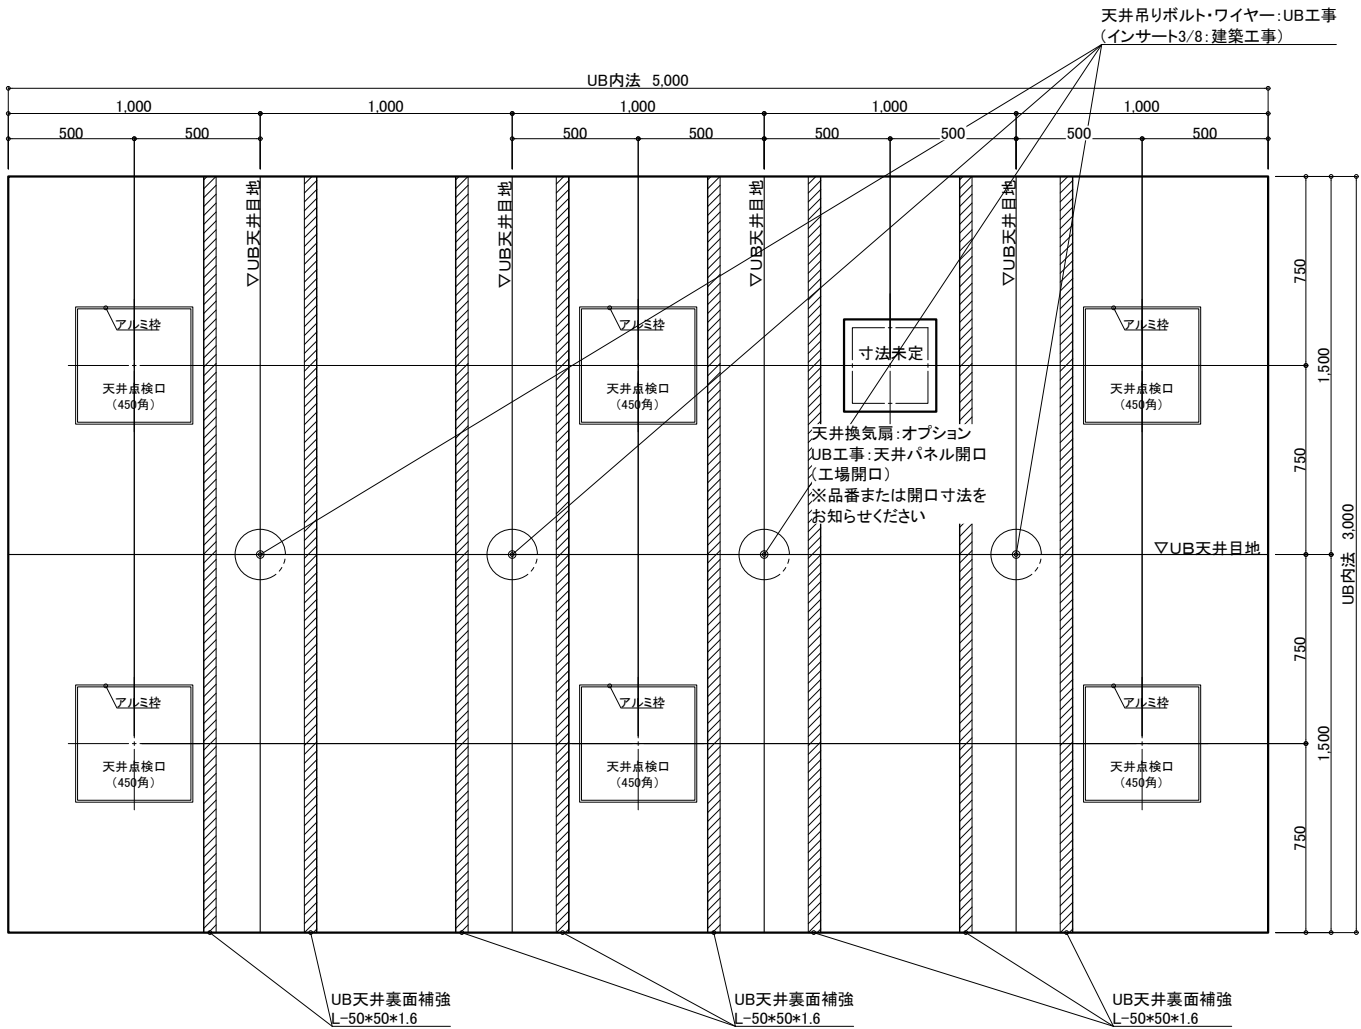

天井伏図

物件名: \_\_\_\_\_

<div>介入システムバス</div> <div>ゆとりけあ</div> <div>3000X</div> <div>ダイワ化成株式会社</div>	ご手配時の注意事項		受領印	縮尺	1/30 (A3)	図名	製品図
	◎仕様をご確認の上、受領印と日付の記入をお願いします。			日付	2023.11.17		SYK-3050N-ML
	◎ご発注後の仕様変更につきましては、追加費用の発生となります。						U900 K401(T)ML (2)
	◎上記に伴い、納期も変更になりますのでご注意ください。					図番	U22_A_-1 (2)

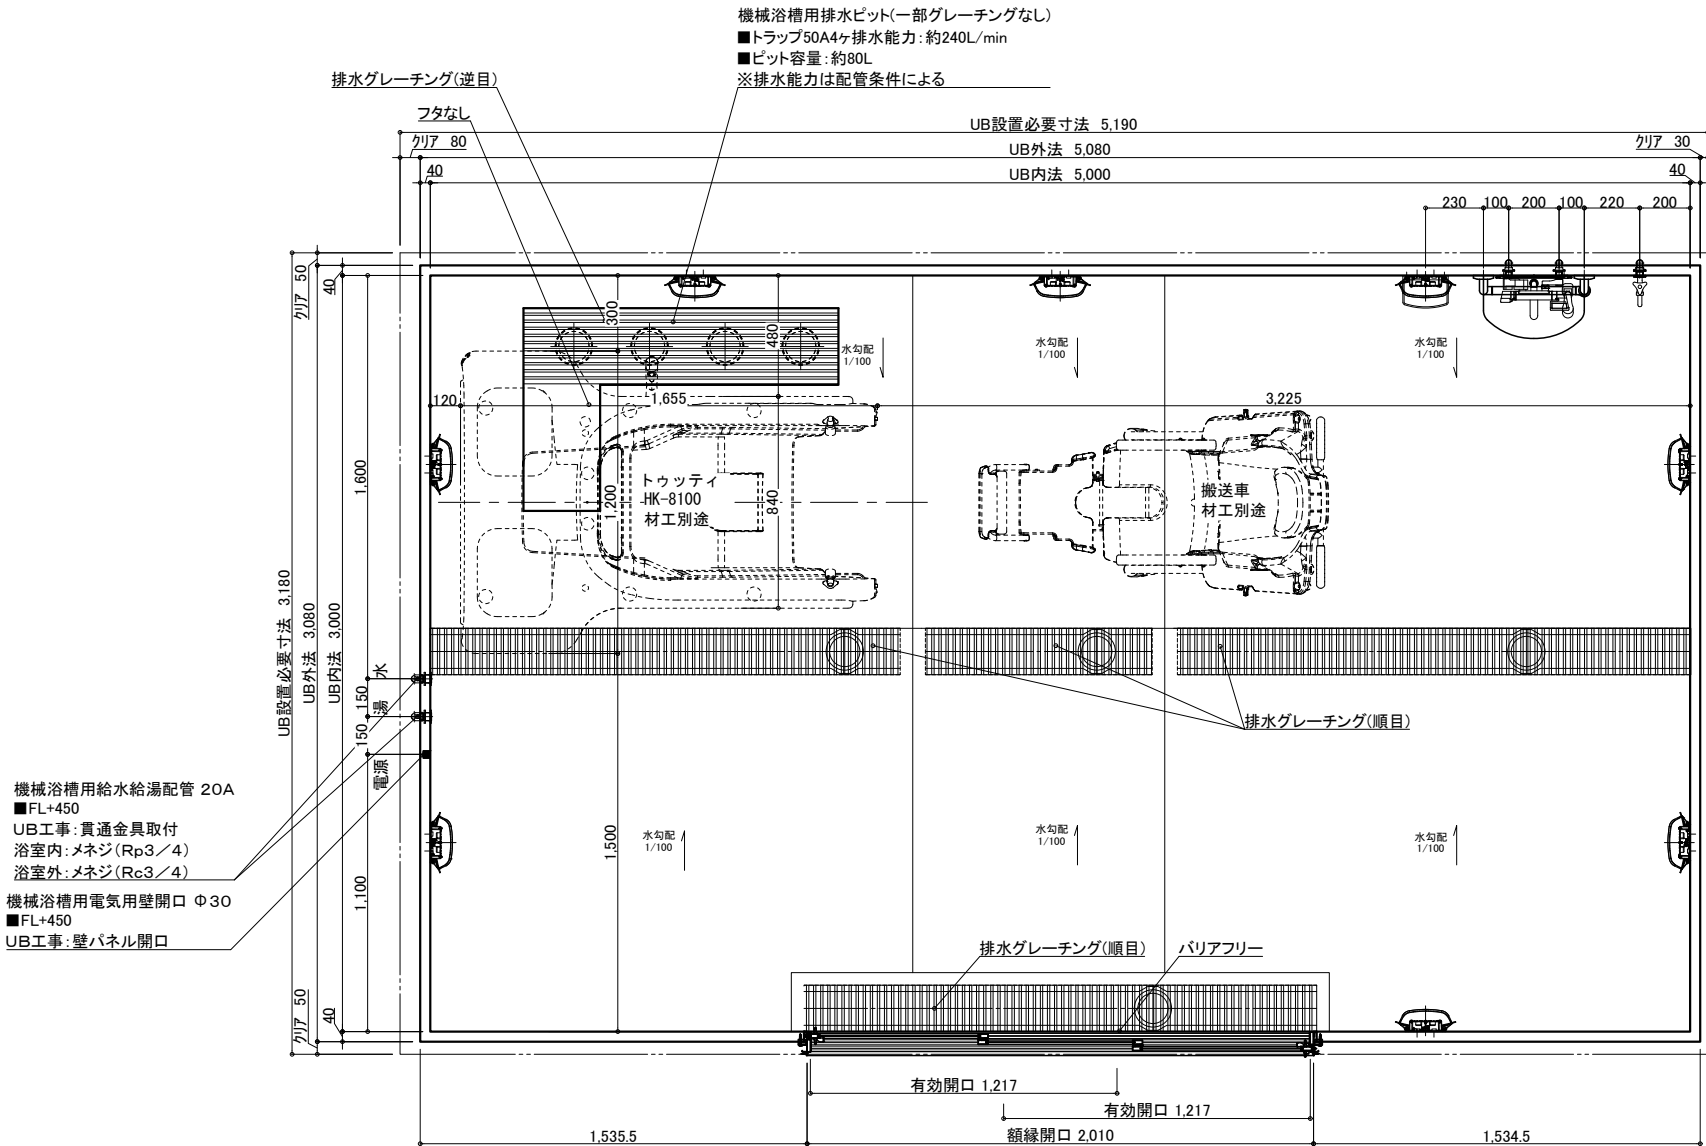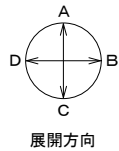

名 称		仕 様	カラー	数量	名 称		仕 様	カラー	数量
本	浴槽	機械浴槽(トゥッティ HK-8100) (据置)		材工別途	本	手すり	U型 400*800	ホワイト	1
	壁	スタンダードパネル	エンボスアイボリー/エンボスピンク			スライドフック	樹脂製	ホワイト	1
	床	FRP	ミディアムグレー/ライトブラウン			ナースコール加工	UB工事:壁パネル開口まで		*オプション
	天井	フラット天井	オフホワイト		給	窓枠	フリー窓枠	ホワイト	*オプション
	ドア	3枚引き戸 (両開き)有効開口:1,217mm	シルキーホワイト	1		水栓金具	洗い場水栓:サーモスイッチシャワー シャワーホース 2m		1
体	収納	化粧棚	—	2	排	水栓	断熱カバー		1
	照明	LED薄型照明	—	8		単水栓			1
	洗面置き台	樹脂製		1	水	給水・給湯管	13A Rp1/2メネジ止め		3
	鏡	防湿ミラー300*700*t5		1		排水管	20A Rc3/4メネジ止め		2
					換気扇		塩ビ管 VP50		
							UB工事:天井パネル開口まで		*オプション

物件名:

介 護 シ ス テ ム バ ス

ゆとりけあ

3000X

ダイワ化成株式会社

ご手配時の注意事項

◎仕様をご確認の上、受領印と日付の記入をお願いします。  
◎ご発注後の仕様変更につきましては、追加費用の発生となります。  
◎上記に伴い、納期も変更になりますのでご注意ください。

受領印

縮尺 1/30 (A3)


日付 2023.11.17

製品図

図名 SYK-3050N-MR

図番 U900 K401(T)MR (1)



U22\_A\_\_-1 (1)

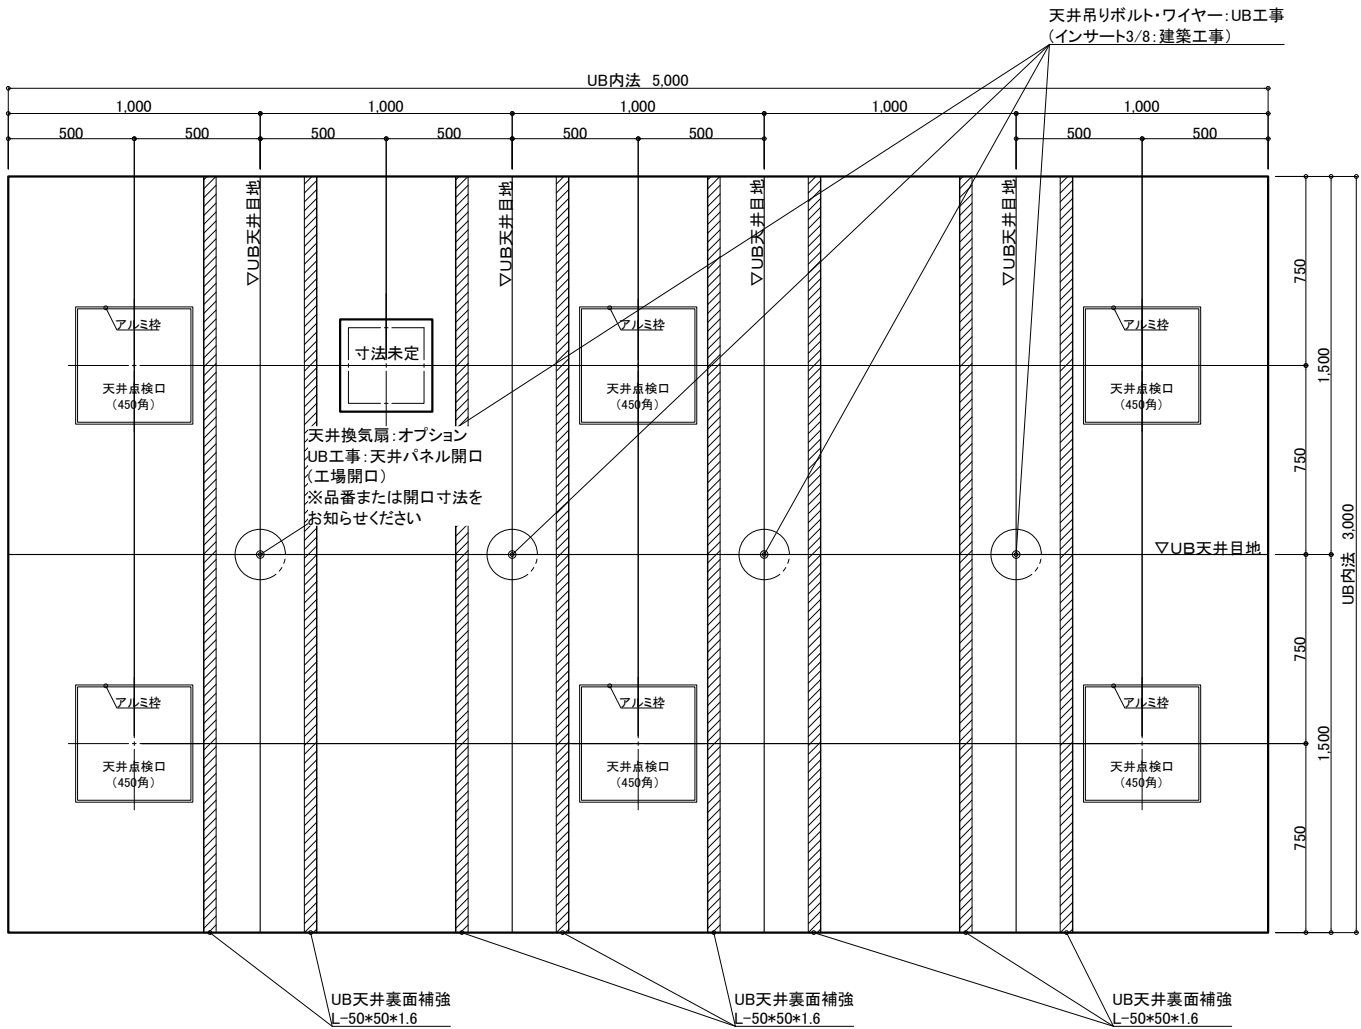

天井伏図

物件名: \_\_\_\_\_

<div>介入システムバス</div> <div>ゆとりけあ</div> <div>3000X</div> <div>ダイワ化成株式会社</div>	ご手配時の注意事項		受領印	縮尺	1/30 (A3)	図名	製品図
	◎仕様をご確認の上、受領印と日付の記入をお願いします。			日付	2023.11.17		SYK-3050N-MR
	◎ご発注後の仕様変更につきましては、追加費用の発生となります。						U900 K401(T)MR (2)
	◎上記に伴い、納期も変更になりますのでご注意ください。					図番	U22_A_-1 (2)

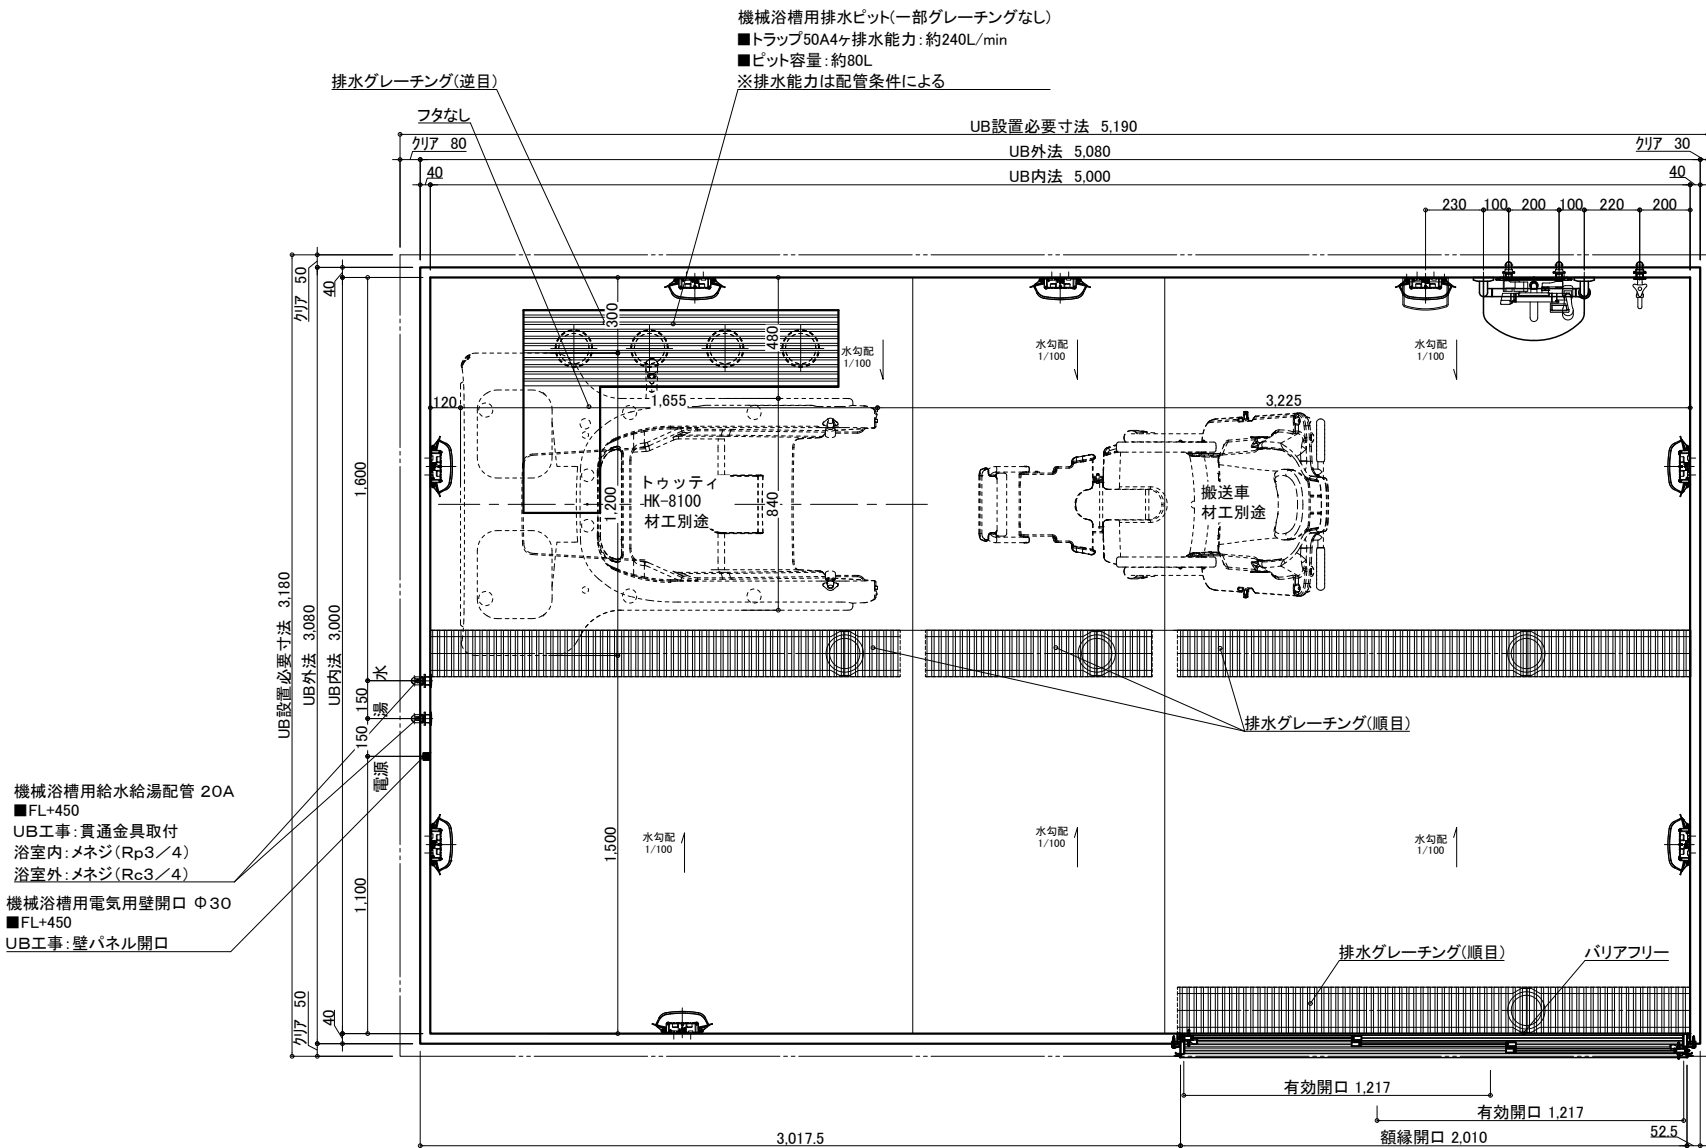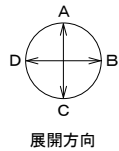

名称		仕様	カラー	数量	名称		仕様	カラー	数量
本体	浴槽	機械浴槽(トゥッティ HK-8100) (据置)		材工別途	本体	手すり	U型 400*800	ホワイト	1
	壁	スタンダードパネル	エンボスアイボリー/エンボスピンク			スライドフック	樹脂製	ホワイト	1
	床	FRP	ミディアムグレー/ライトブラウン			ナースコール加工	UB工事:壁パネル開口まで		*オプション
	天井	フラット天井	オフホワイト		給排水	窓枠	フリー窓枠	ホワイト	*オプション
	ドア	3枚引き戸 (両開き)有効開口:1,217mm	シルキーホワイト	1		水栓金具	洗い場水栓:サーモスイッチシャワー シャワーホース 2m		1
本体	収納	化粧棚	—	2	給排水	断熱カバー	単水栓		1
	照明	LED薄型照明	—	8		給水・給湯管	13A Rp1/2メネジ止め		3
	洗面置き台	樹脂製		1		排水管	20A Rc3/4メネジ止め		2
	鏡	防湿ミラー300*700*t5		1		換気扇	塩ビ管 VP50		
					UB工事:天井パネル開口まで				*オプション

物件名:

■システムバス

ゆとりけあ

3000X

ダイワ化成株式会社

ご手配時の注意事項

◎仕様をご確認の上、受領印と日付の記入をお願いします。  
◎ご発注後の仕様変更につきましては、追加費用の発生となります。  
◎上記に伴い、納期も変更になりますのでご注意ください。

受領印

縮尺 1/30 (A3)


日付 2023.11.17

図名 製品図

図番 SYK-3050N-R

U900 K401(T)R (1)

U22\_A\_-1 (1)

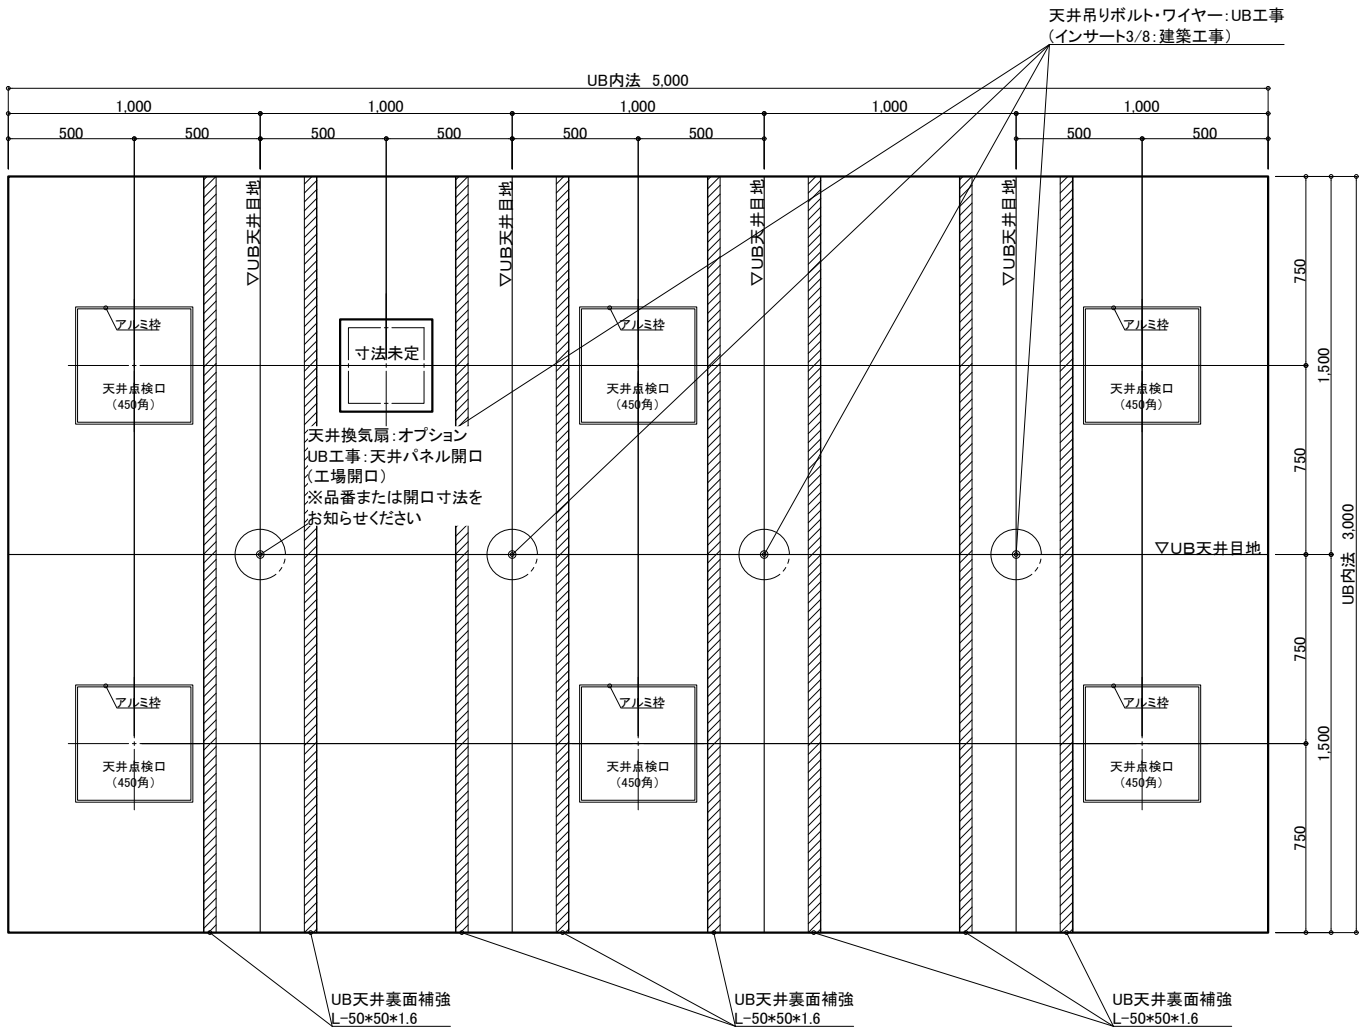

天井伏図

物件名: \_\_\_\_\_

<div>介護システムバス</div> <div>ゆとりけあ</div> <div>3000X</div> <div>ダイワ化成株式会社</div>	ご手配時の注意事項	受領印	縮尺	1/30 (A3)	製品図	
			日付	2023.11.17	図名	SYK-3050N-R
					図番	U900 K401(T)R (2)
						U22_A_-1 (2)
◎仕様をご確認の上、受領印と日付の記入をお願いします。						
◎ご発注後の仕様変更につきましては、追加費用の発生となります。						
◎上記に伴い、納期も変更になりますのでご注意ください。						