


名 称	仕 様	カラー	数量	名 称	仕 様	カラー	数量
本 体	浴槽	機械浴槽(エレベール CEL-730) (据置)	材工別途	手すり	U型 400*800	ホワイト	1
	壁	スタンダードパネル	エンボスアイボリー／エンボスピンク	スライドフック	樹脂製	ホワイト	1
	床	FRP	ミディアムグレー／ライトブラウン	カーニール加工	UB工事: 壁パネル開口まで	*オプション	
	天井	フラット天井	オフホワイト	窓枠	フリー窓枠	ホワイト	*オプション
	ドア	3枚引き戸(両開き)有効開口: 1,217mm	シルキーホワイト				
付 属	収納	化粧棚	—	給 水栓金具	洗い場水栓: サーマスイッチシャワー シャワーホース 2m		1
	照明	LED薄型照明	—		断熱カバー		1
	洗面置き台	樹脂製	1		単水栓		1
	鏡	防湿ミラー300*700*t5	1	給水・給湯管	13A Rp1/2メネジ止め		3
					20A Rc3/4メネジ止め		2
				排水管	塩ビ管 VP50		
				換気扇	UB工事: 天井パネル開口まで		*オプション

物件名: _____


<div>介護システムバス</div> <div>ゆとりけあ</div> <div>3000X</div> <div>ダイワ化成株式会社</div>	ご手配時の注意事項	受領印	縮尺 1/30 (A3)	製品図
	◎仕様をご確認の上、受領印と日付の記入をお願いします。	<div>日付 2023.07.31</div> <div>中村</div>	図名 SYK-3050N-L	
	◎ご発注後の仕様変更につきましては、追加費用の発生となります。		図番 U900 K401(EL)L (1)	
	◎上記に伴い、納期も変更になりますのでご注意ください。		U22_ A__-1 (1)	

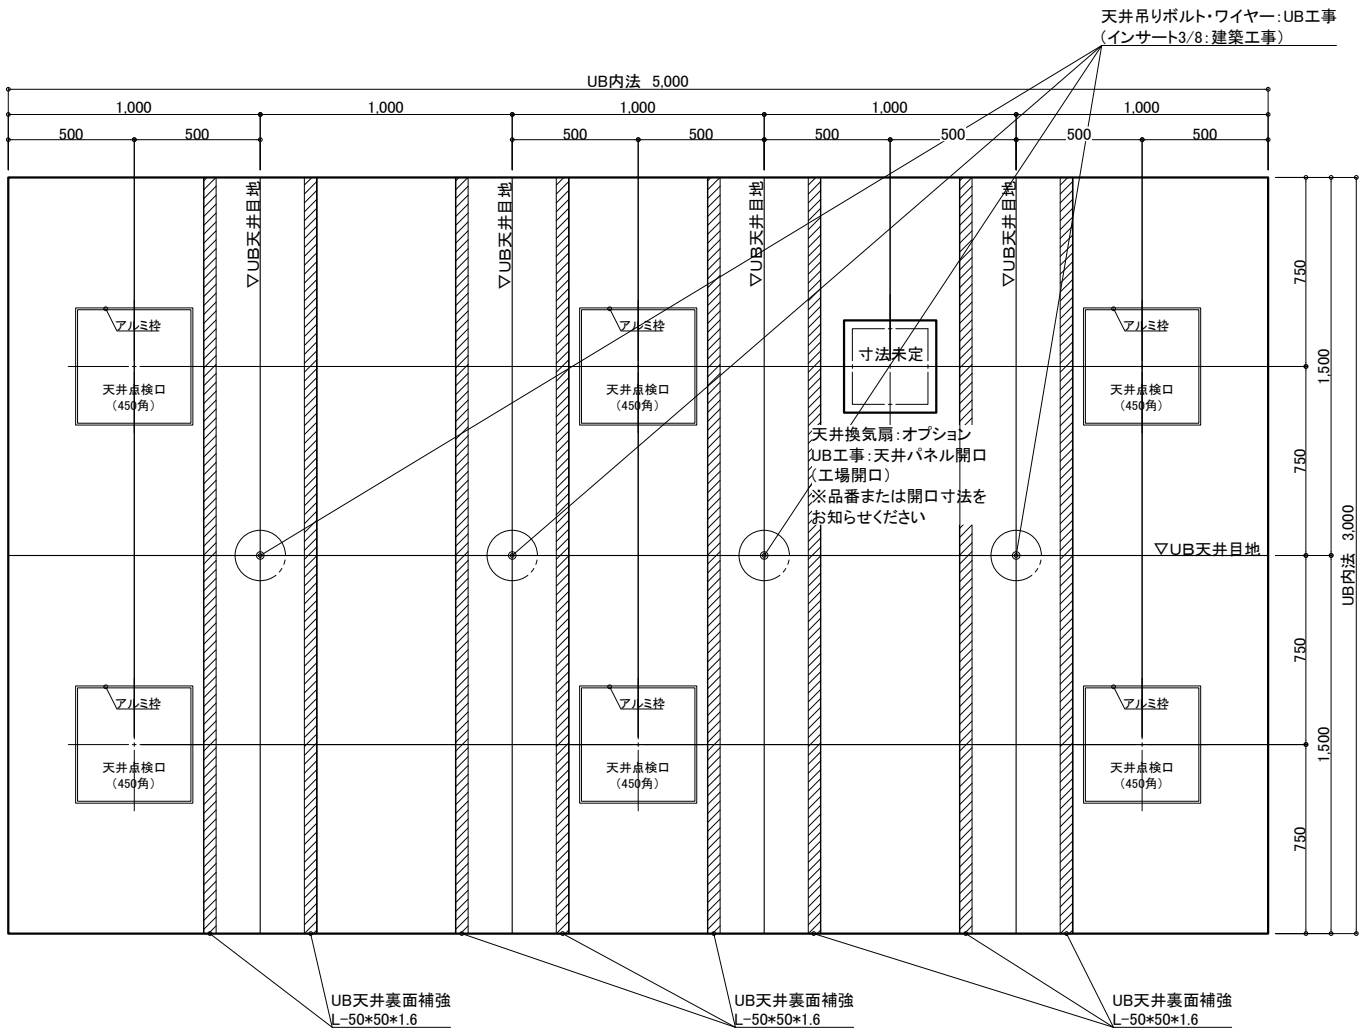

天井伏図

物件名: _____

<div>介システムバス</div> <div>ゆとりけあ</div> <div>3000X</div> <div>ダイワ化成株式会社</div>	<div>ご手配時の注意事項</div> <div>◎仕様をご確認の上、受領印と日付の記入をお願いします。</div> <div>◎ご発注後の仕様変更につきましては、追加費用の発生となります。</div> <div>◎上記に伴い、納期も変更になりますのでご注意ください。</div>	<div>受領印</div>	縮尺	1/30 (A3)	<div>図名</div> <div>製品図</div> <div>SYK-3050N-L</div> <div>U900 K401(EL)L (2)</div> <div>図番</div> <div>U22_A_-1 (2)</div>
			日付	2023.07.31	
			<div>中村</div>		

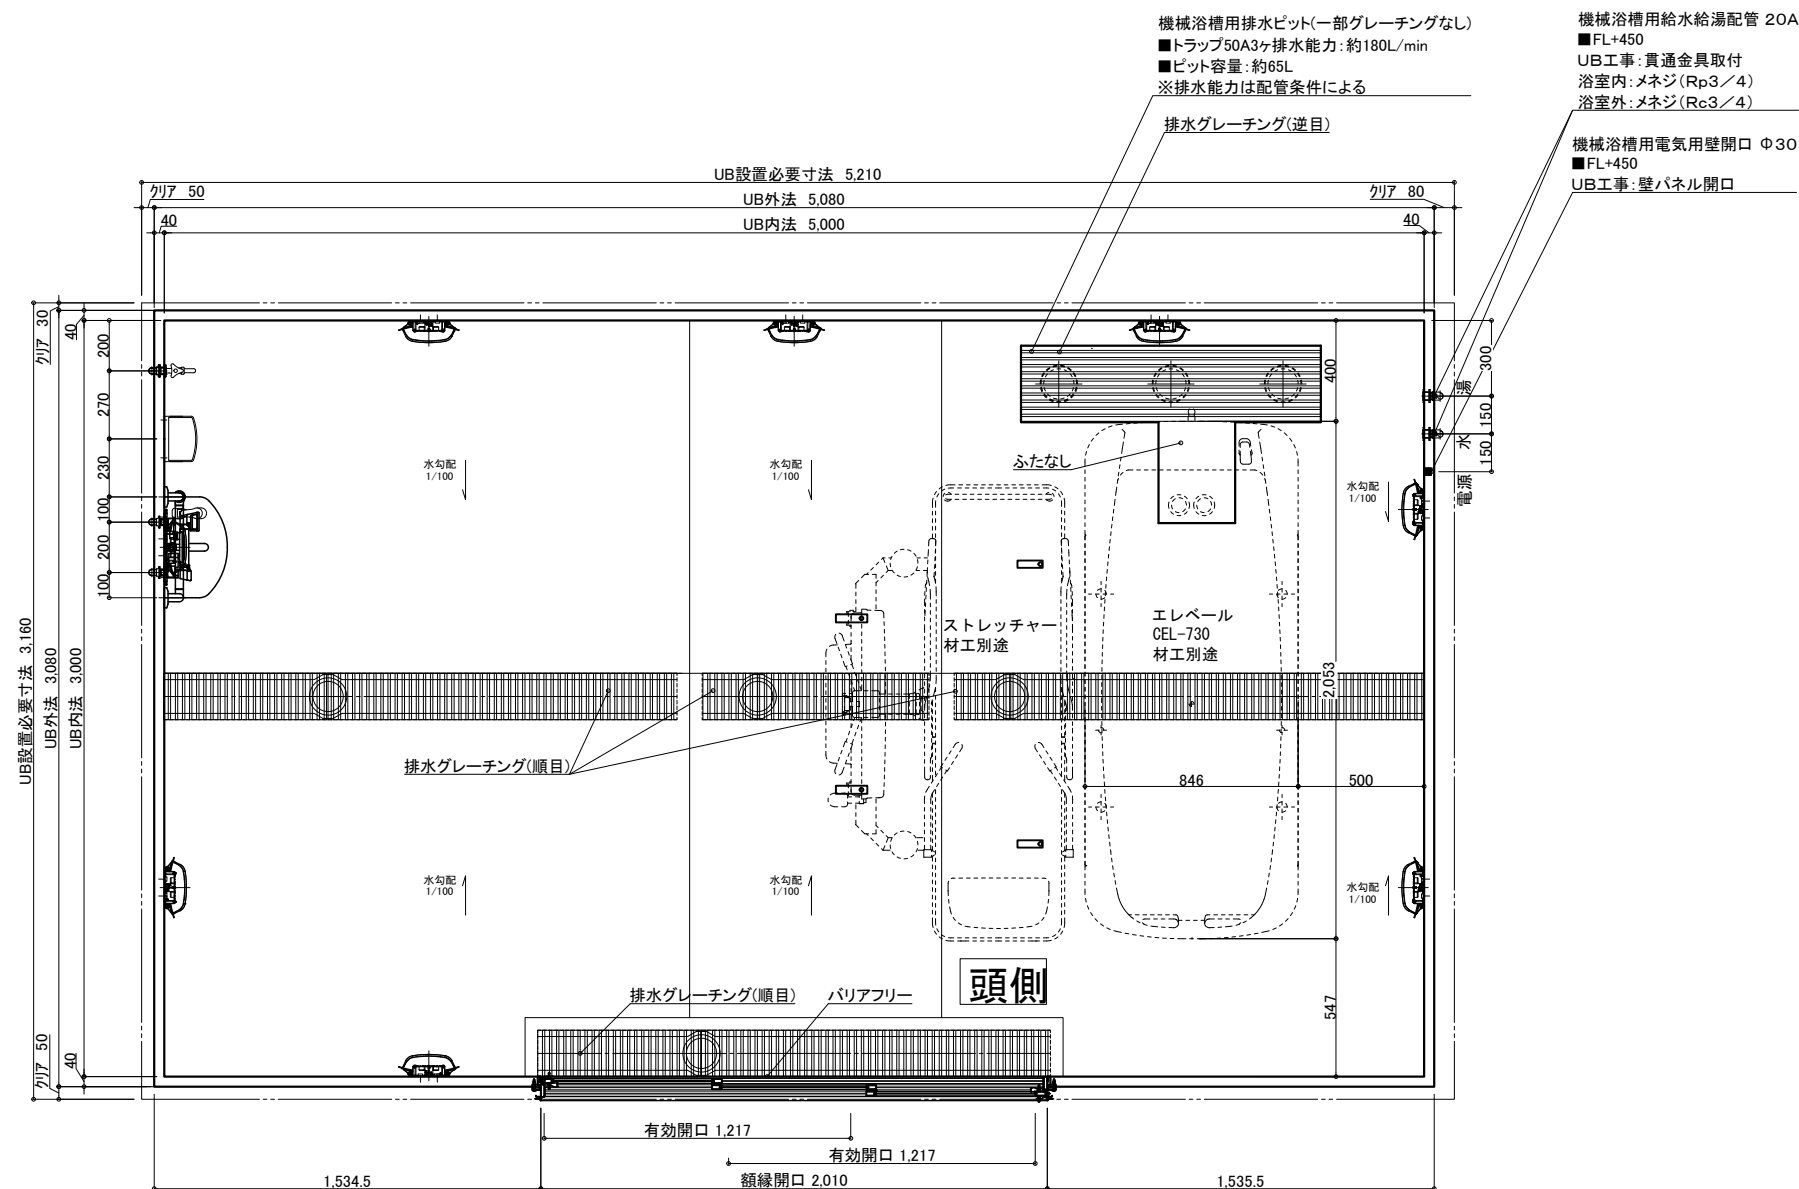

介護システムバス
ゆとりけあ
3000X
タイワ化成株式会社

◎仕様をご確認の上、受領印と日付の記入をお願いします。

◎ご発注後の仕様変更につきましては、追加費用の発生となります。

◎上記に伴い、納期も変更になりますのでご注意ください。

中村

一受領印・


製品図

製品図

図名 SYK-3050N-ML

図番 U900 K401(EL)ML (1)



U22 A -1 (1)

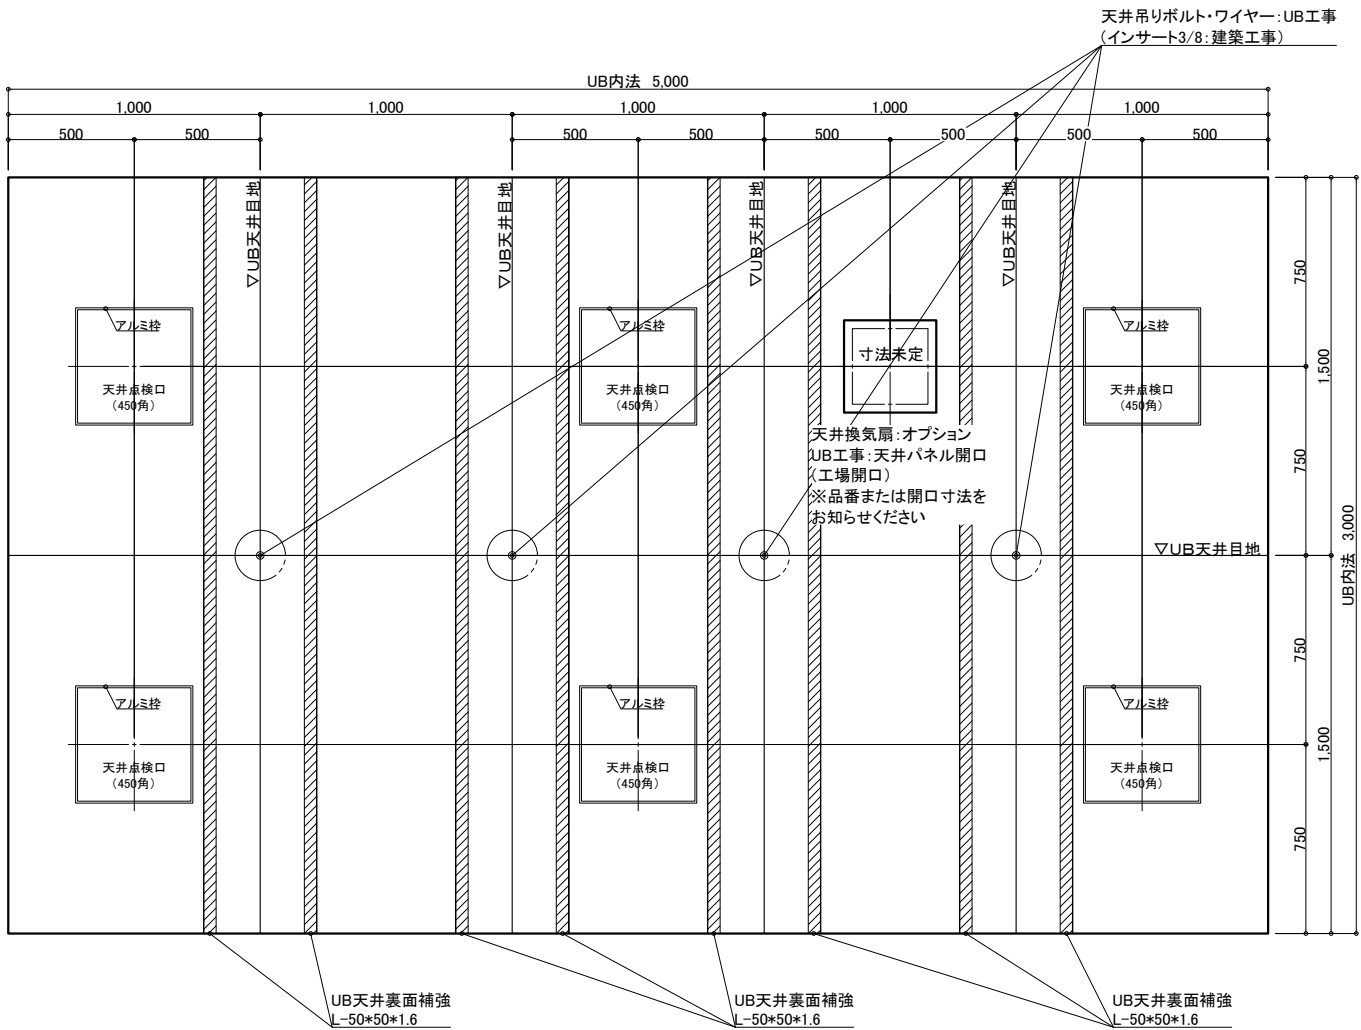

天井伏図

物件名: _____


<div>介護システムバス</div> <div>ゆとりけあ</div> <div>3000X</div> <div>ダイワ化成株式会社</div>	<div>ご手配時の注意事項</div> <div>◎仕様をご確認の上、受領印と日付の記入をお願いします。</div> <div>◎ご発注後の仕様変更につきましては、追加費用の発生となります。</div> <div>◎上記に伴い、納期も変更になりますのでご注意ください。</div>	<div>受領印</div>	縮尺	1/30 (A3)	<div>図名</div> <div>製品図</div> <div>SYK-3050N-ML</div> <div>U900 K401(EL)ML (2)</div> <div>図番</div> <div>U22_A_-1 (2)</div>
			日付	2023.07.31	
			<div>中村</div>		

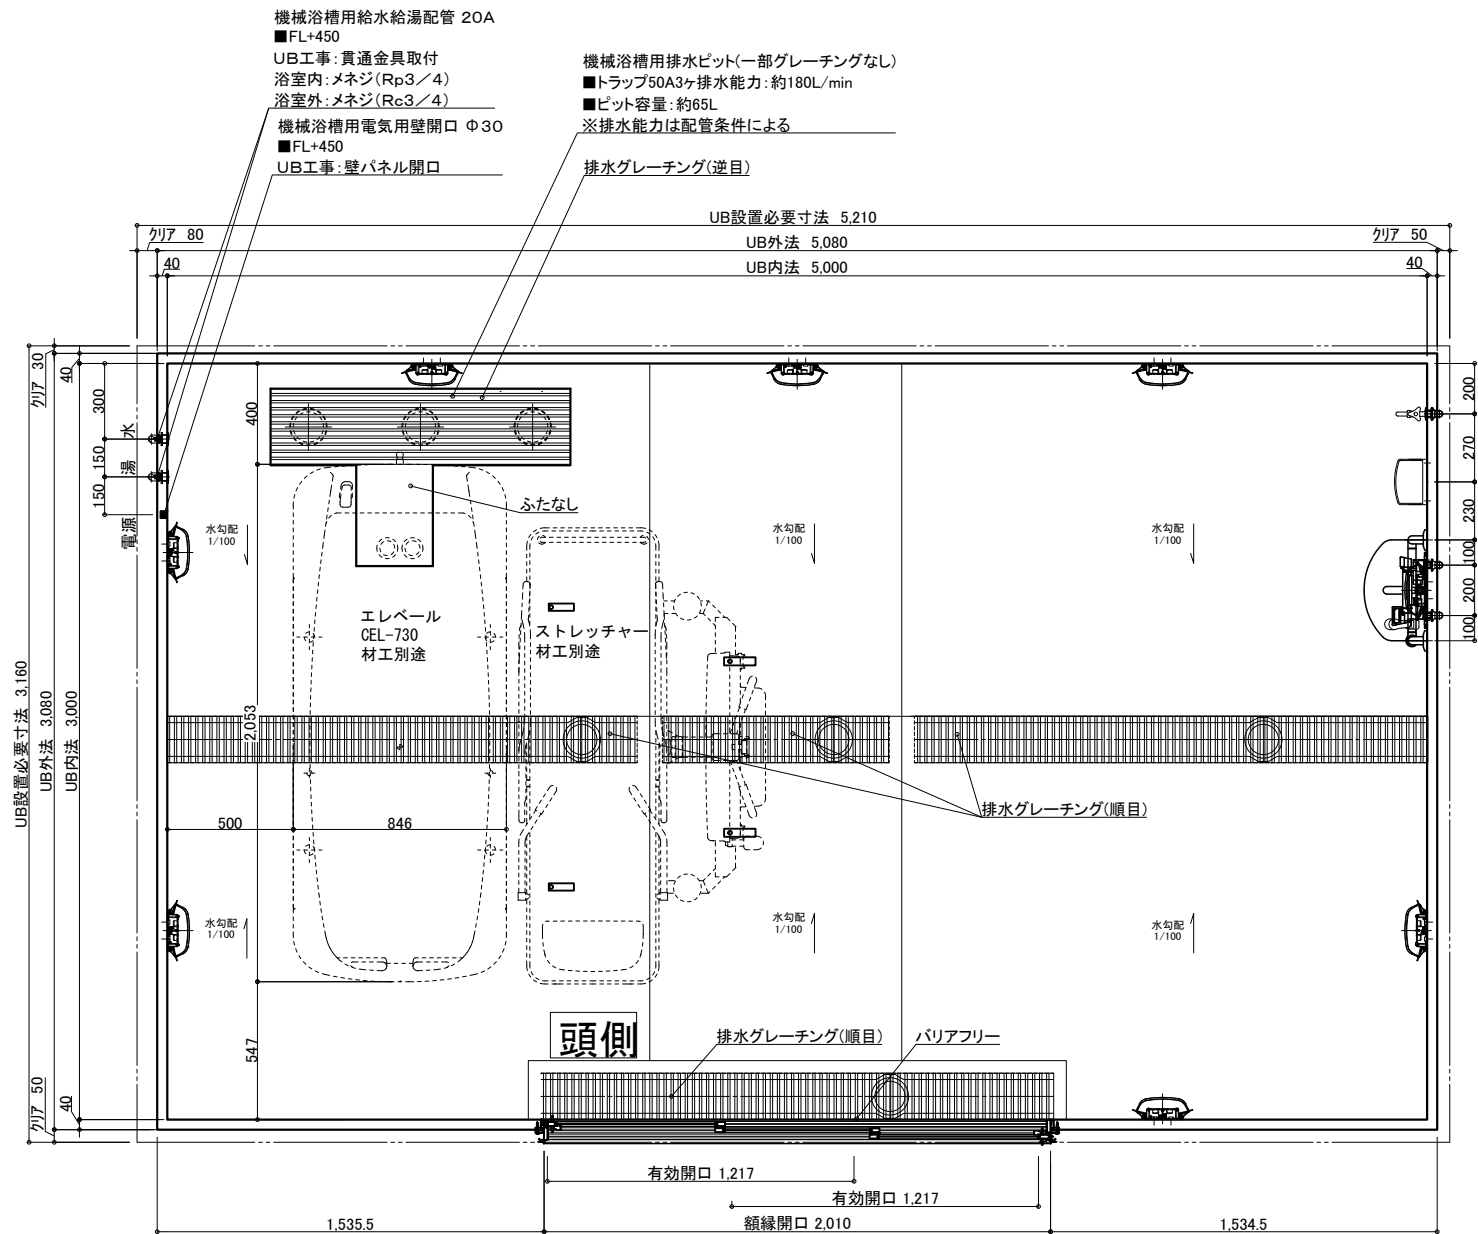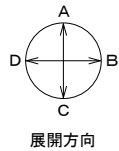

名 称	仕 様	カラー	数量	名 称	仕 様	カラー	数量
浴槽	機械浴槽(エレベール CEL-730) (据置)		材工別途	手すり	U型 400*800	ホワイト	1
壁	スタンダードパネル	エンボスアイボリー/エンボスピンク		スライドフック	樹脂製	ホワイト	1
床	FRP	ミディアムグレー/ライトブラウン		ナースコール加工	UB工事:壁パネル開口まで		*オプション
天井	フラット天井	オフホワイト		窓枠	フリー窓枠	ホワイト	*オプション
ドア	3枚引き戸(両開き)有効開口:1,217mm	シルキーホワイト	1	水栓金具	洗い場水栓:サーモスイッチシャワー シャワーホース 2m		1
収納	化粧棚	—	2	断熱カバー			1
照明	LED薄型照明	—	8	単水栓			1
洗面置き台	樹脂製		1	給水・給湯管	13A Rp1/2メネジ止め		3
鏡	防湿ミラー300*700*t5		1	排水管	20A Rc3/4メネジ止め		2
				換気扇	塩ビ管 VP50		
					UB工事:天井パネル開口まで		*オプション

物件名: _____



<div>介護システムバス</div> <div>ゆとりけあ</div> <div>3000X</div> <div>ダイワ化成株式会社</div>	ご手配時の注意事項	受領印	縮尺 1/30 (A3)	図名 製品図
	◎仕様をご確認の上、受領印と日付の記入をお願いします。	<div>日付 2023.07.31</div> <div>中村</div>	日付 2023.07.31	図名 SYK-3050N-MR
	◎ご発注後の仕様変更につきましては、追加費用の発生となります。		図番 U900 K401(EL)MR(1)	
	◎上記に伴い、納期も変更になりますのでご注意ください。		図番 U22_A_-1 (1)	

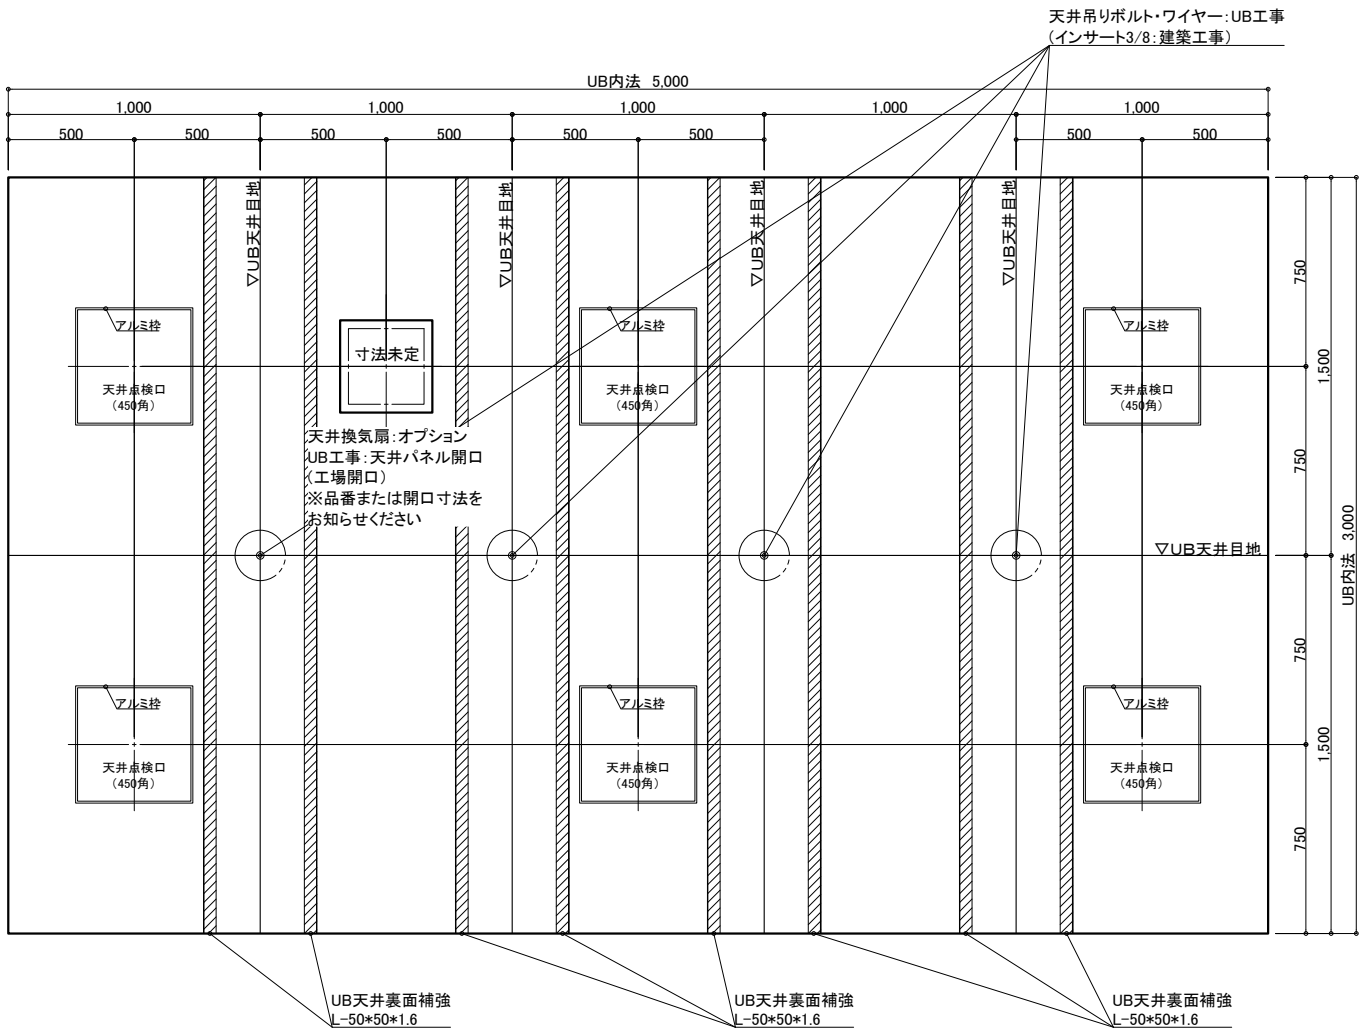

天井伏図

物件名: _____

<div>介護システムバス</div> <div>ゆとりけあ</div> <div>3000X</div> <div>ダイワ化成株式会社</div>	ご手配時の注意事項		受領印	縮尺	1/30 (A3)	図名	製品図
	◎仕様をご確認の上、受領印と日付の記入をお願いします。			日付	2023.07.31		SYK-3050N-MR
	◎ご発注後の仕様変更につきましては、追加費用の発生となります。						U900 K401(EL)MR(2)
	◎上記に伴い、納期も変更になりますのでご注意ください。					図番	U22_A_-1 (2)

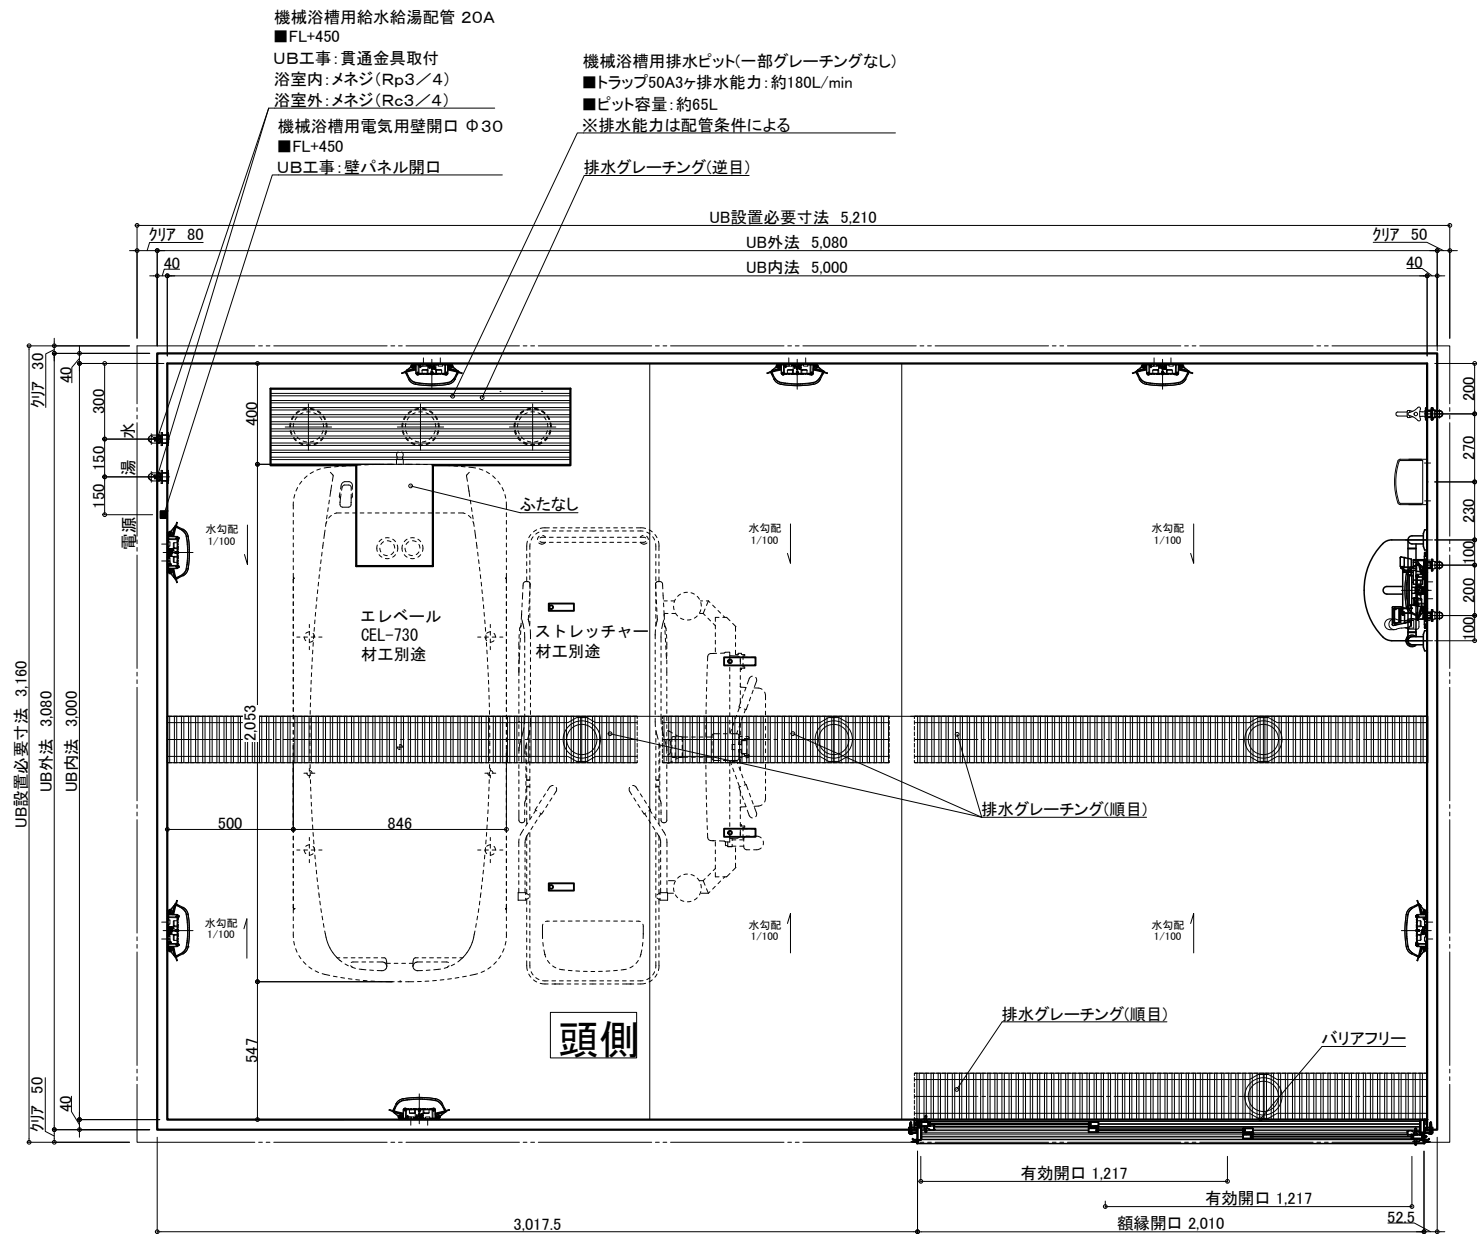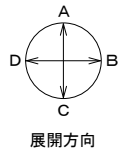

名 称		仕 様	カラー	数量	名 称	仕 様	カラー	数量
本	浴槽	機械浴槽(エレベール CEL-730) (据置)		材工別途	手すり	U型 400*800	ホワイト	1
	壁	スタンダードパネル	エンボスアイボリー/エンボスピンク		スライドフック	樹脂製	ホワイト	1
	床	FRP	ミディアムグレー/ライトブラウン		ナースコール加工	UB工事:壁パネル開口まで	*オプション	
	天井	フラット天井	オフホワイト		窓枠	フリー窓枠	ホワイト	*オプション
	ドア	3枚引き戸 (両開き)有効開口:1,217mm	シルキーホワイト	1	水栓金具	洗い場水栓:サーモスイッチシャワー シャワーホース 2m		1
体	収納	化粧棚	—	2	給水・給湯管	断熱カバー		1
	照明	LED薄型照明	—	8	排水管	単水栓		1
	洗面置き台	樹脂製		1		13A Rp1/2メネジ止め		3
	鏡	防湿ミラー300*700*t5		1	換気扇	20A Rc3/4メネジ止め		2
						塩ビ管 VP50		
						UB工事:天井パネル開口まで	*オプション	

物件名: _____



ご手配時の注意事項

- ◎仕様をご確認の上、受領印と日付の記入をお願いします。
- ◎ご発注後の仕様変更につきましては、追加費用の発生となります。
- ◎上記に伴い、納期も変更になりますのでご注意ください。

受領印

縮尺 1/30 (A3)

日付 2023.07.31




図名 製品図

SYK-3050N-R

U900 K401(EL)R (1)

図番 U22_A_-1 (1)

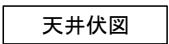

介護システムバス
ゆとりけあ
3000X
ダイワ化成株式会社

- ◎仕様をご確認の上、受領印と日付の記入をお願いします。
- ◎ご発注後の仕様変更につきましては、追加費用の発生となります。
- ◎上記に伴い、納期も変更になりますのでご注意ください。

中村

製品図
図名 SYK-3050N-R
図番 U900 K401(EL)R (2)
U22_A_-1 (2)