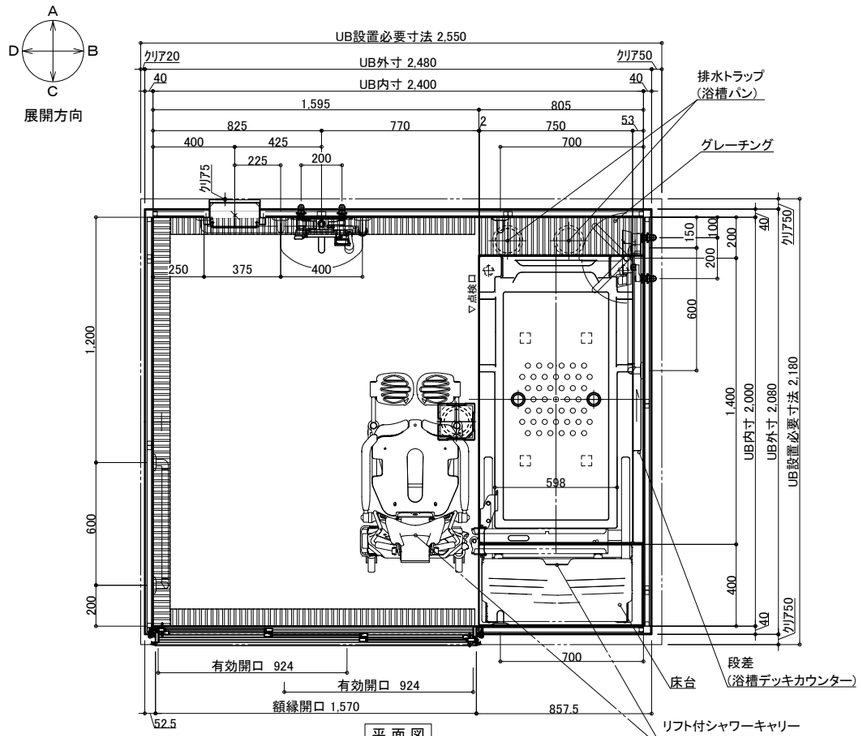

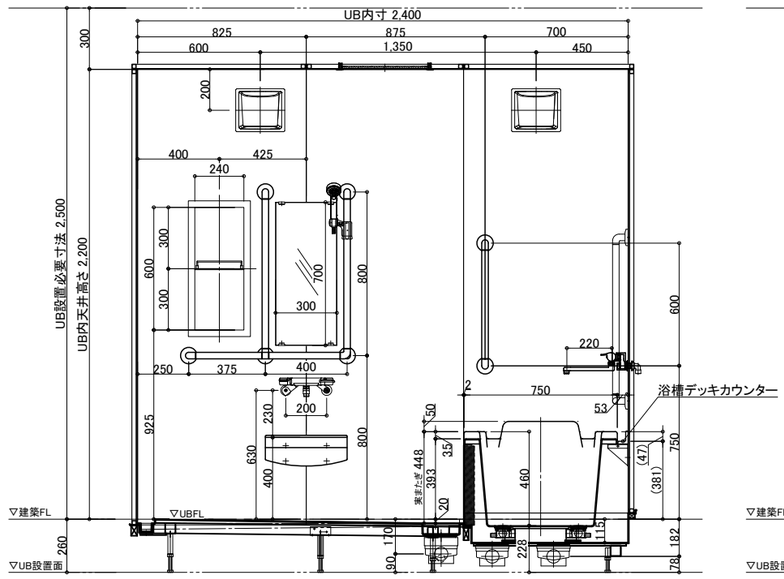

A 面

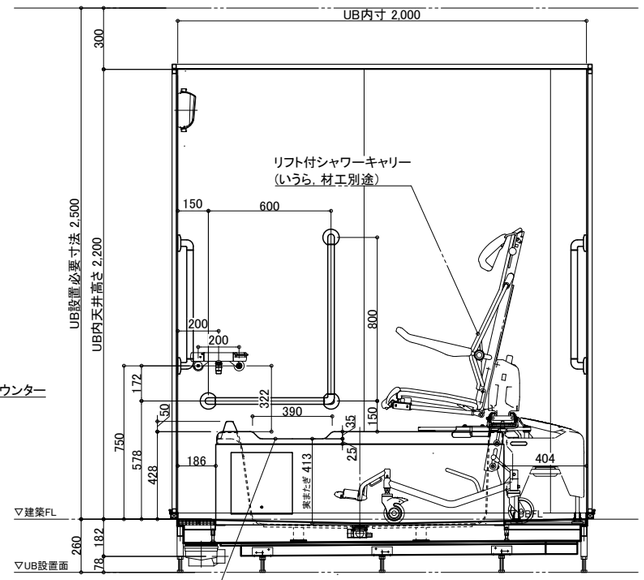

B 面

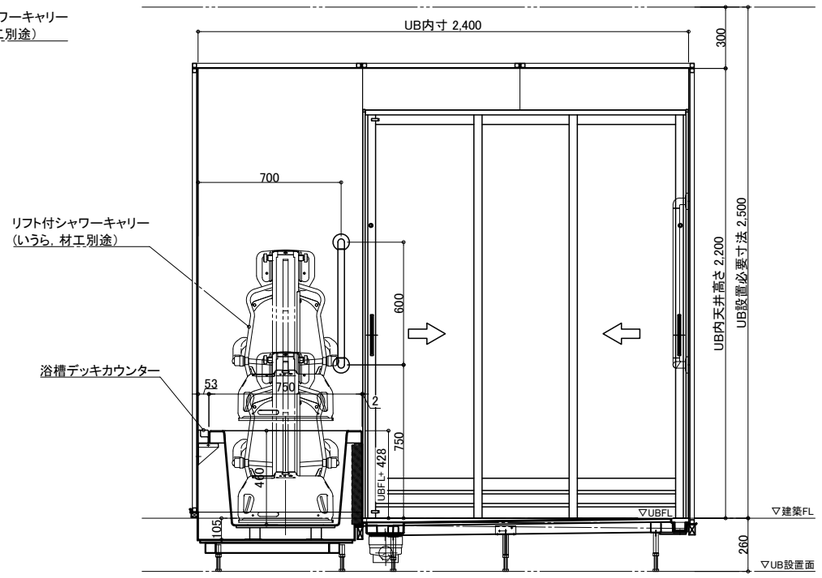

C 面

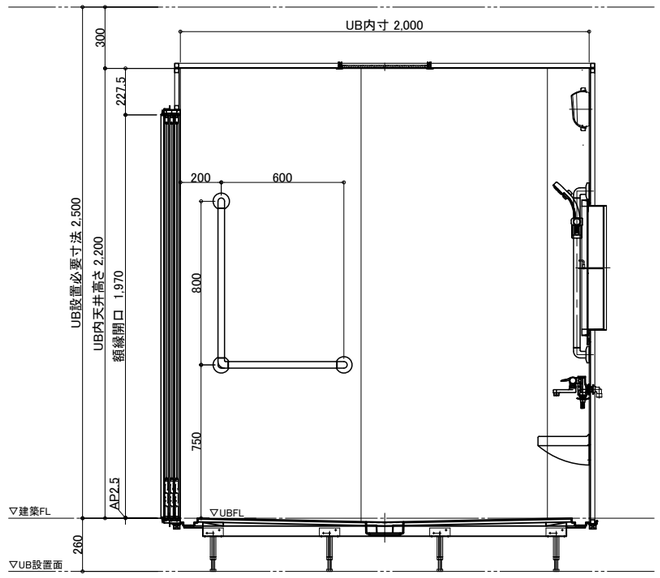

D 面

	名　称	仕　様（重度化対応）	カラー	数量
本体	浴槽	FRP浴槽　FP-1475V 部分切欠き，バックレスト，ポップアップ栓	ホワイト	1
	ﾃﾞｯｷｶｳﾝﾀｰ	FRP	ホワイト	
	エプロン	ABS	ホワイト	
	壁	スタンダードパネル／ハイグレードパネル	(＊　　)	
	床	FRP	ミディアムグレー／ライトブラウン	
	天井	フラット天井	オフホワイト	
	ドア	3枚引き戸（両開き）有効開口：924	シルキーホワイト	1
	収納	ニッチ棚	ホワイト／ブラック	1
	照明	LED薄型照明	―	2
	洗面置き台	樹脂製		1
	鏡	防湿ミラー300*700*t5		1
	リフト	いうら　リフト付シャワーキャリー・リフト LS-310/LS-500・LTC-100		別途

	名　称	仕　様	カラー	数量
本体	手すり	F型 775*800	ホワイト	1
		I型　600	ホワイト	2
		L型 800*600	ホワイト	2
	ｽﾗｲﾄﾞﾌｯｸ	樹脂製	ホワイト	1
	ﾅｰｽｺｰﾙ加工	UB工事：壁パネル開口まで		*オプション
	窓枠	フリー窓枠	ホワイト	*オプション
給排水	水栓金具	洗い場水栓：サーモスイッチシャワー シャワーホース 2m		1
		浴槽水栓：サーモ壁付浴槽水栓		1
		スパウト L=220（浴槽水栓用）		
		断熱カバー		2
	給水・給湯管	Rp1/2メネジ止め		
	排水管	塩ビ管　VP50		
換気扇		UB工事：天井パネル開口まで		*オプション

物件名：

介護システムバス
ゆとリけあ
PROVEプルーブ
-重度化対応-
ダイワ化成株式会社

ご手配時の注意事項

◎仕様をご確認の上、受領印と日付の記入をお願いします。
◎ご発注後の仕様変更につきましては、追加費用の発生となります。
◎上記に伴い、納期も変更になりますのでご注意下さい。

受領印

縮尺	1/30 (A3)
日付	2023.03.24
図名	製品図
	SYX-2024A02(i)-L
図番	U900 X102(i)L
	U22_ A__-1

配管系統図／脚位置図

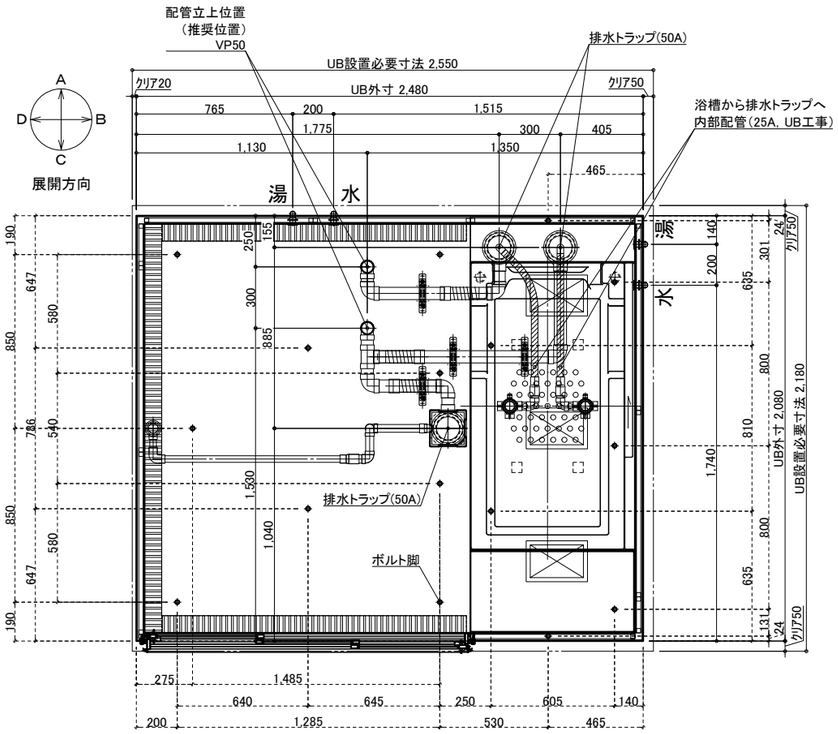

※付属の給水栓エルボ（下図参照）
を管に接続し調整可能な状態で
立ち上げて下さい。

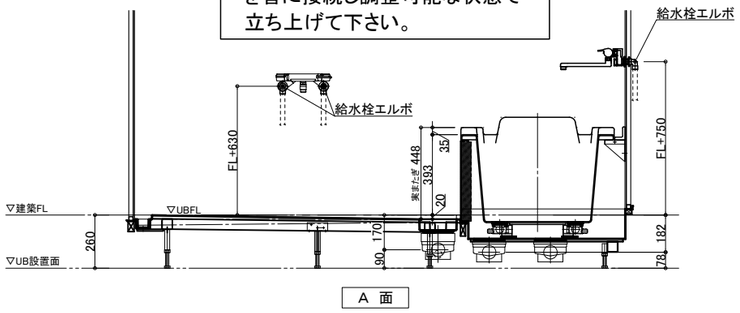

排水接続

*埋め込み必要
VP50 *2箇所

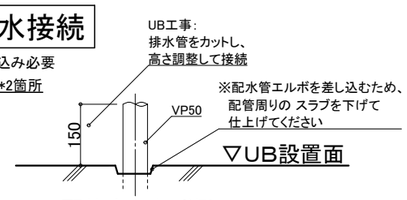

配管立ち上げ例

※排水管立ち上げ位置は指定寸法で立ち上げてください

※排水管立ち上げ位置は防水パン
脚位置より逃げて立ち上げて下さい

3枚引戸

有効開口:924
ガラリ開口面積(cm2):250.4

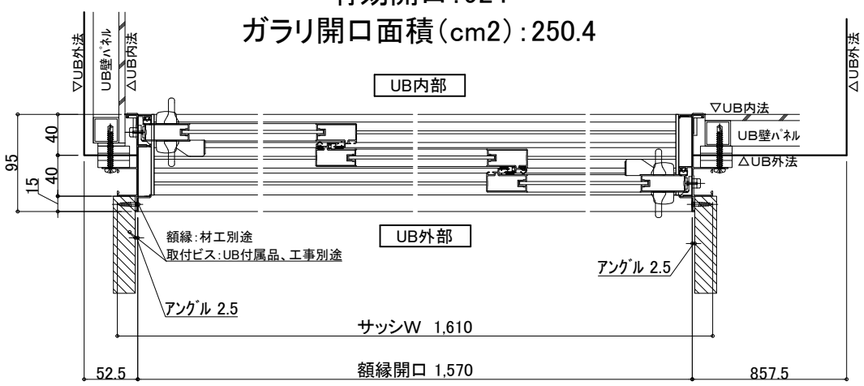

薄型照明

LED薄型照明
MA44S+LED
*2灯

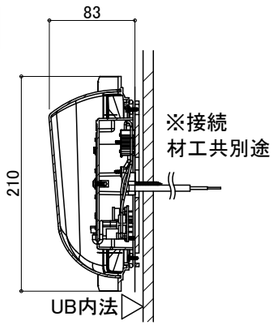

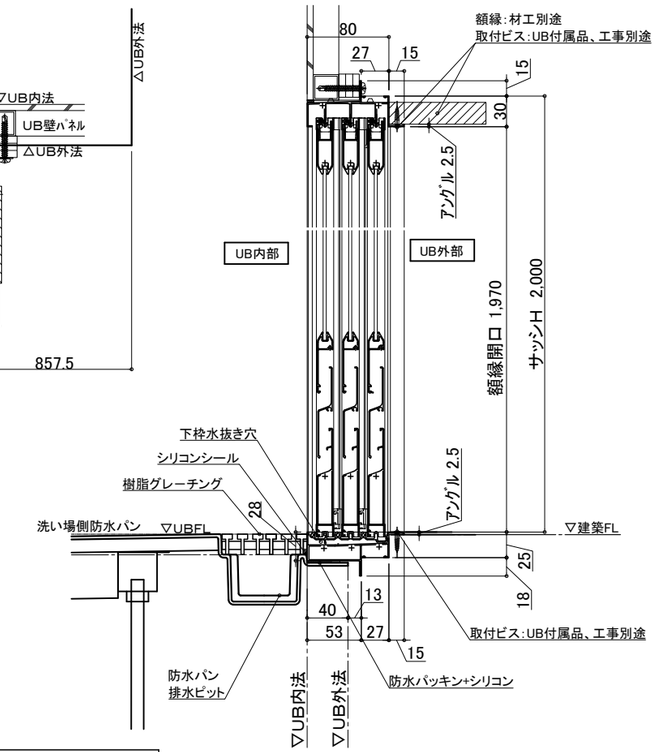

ナースコール

材工別途

設置の場合は位置・開口サイズをお知らせください

UB工事:壁パネル開口まで
以降全て一次側設備・電気工事

給水・給湯接続

■一次側設備工事:
・給水管の立上(※樹脂管推奨)
・給水栓エルボとの事前接続工事

■UB工事:
・UB内へ引込

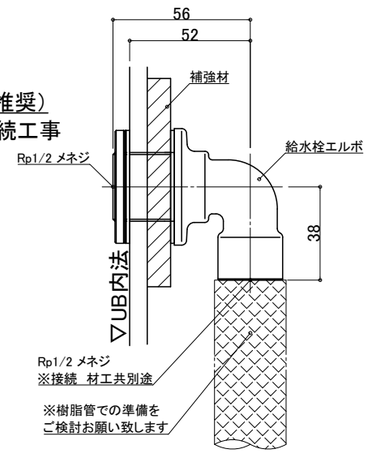

天井換気扇

材工別途(オプションでの用意あり)

メーカー・品番・開口サイズをお知らせください

UB工事:天井パネル開口まで
以降全て一次側設備・電気工事

物件名:

介護システムバス
ゆとりけあ
PROVEプルーブ
-重度化対応-
ダイワ化成株式会社

ご手配時の注意事項
◎仕様をご確認の上、受領印と日付の記入をお願いします。
◎ご発注後の仕様変更につきましては、追加費用の発生となります。
◎上記に伴い、納期も変更になりますのでご注意下さい。

受領印

縮尺
日付 2023.03.24

図名 設備図
SYX-2024A02-L
図番 U900 X102LS
U22_ A__S-1

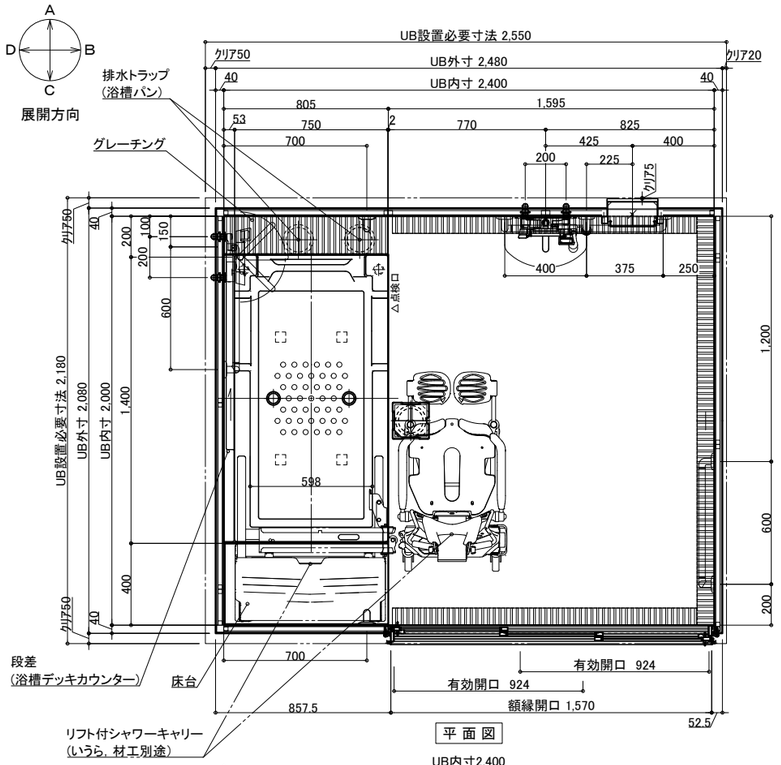

平 面 図

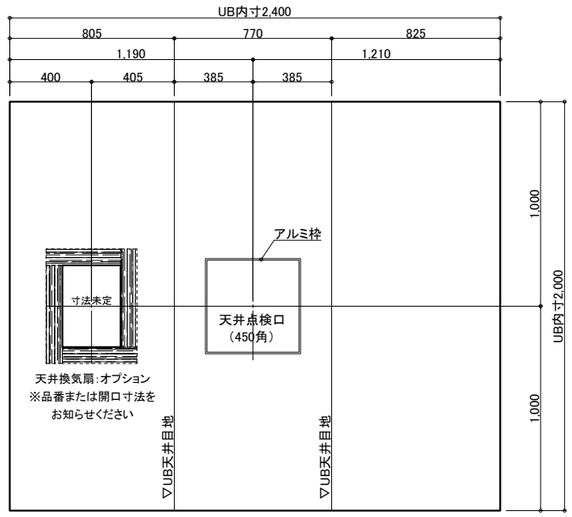

天井伏図

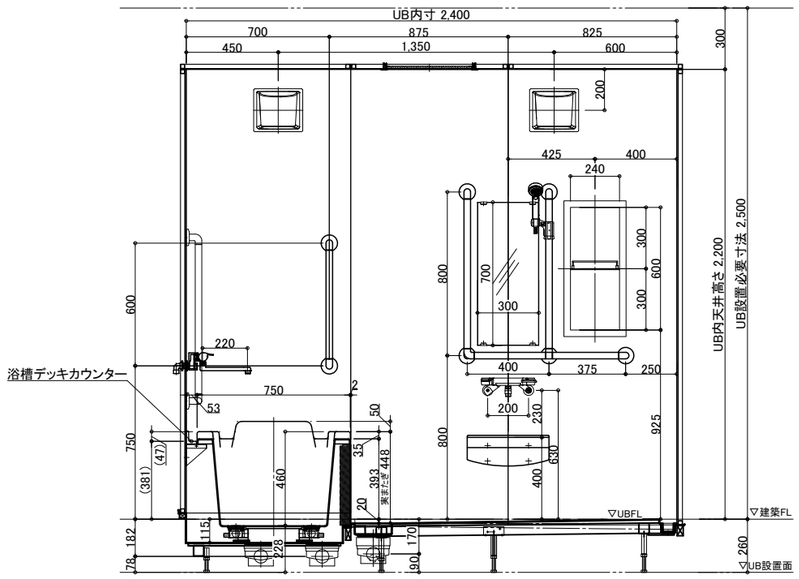

A 面

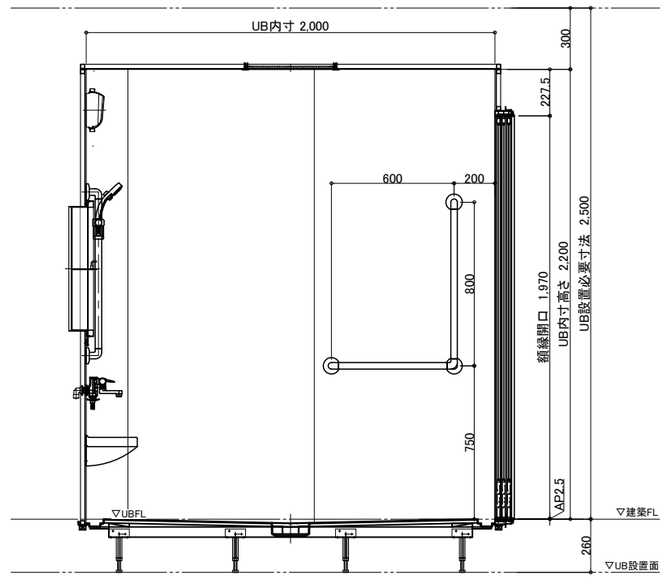

B 面

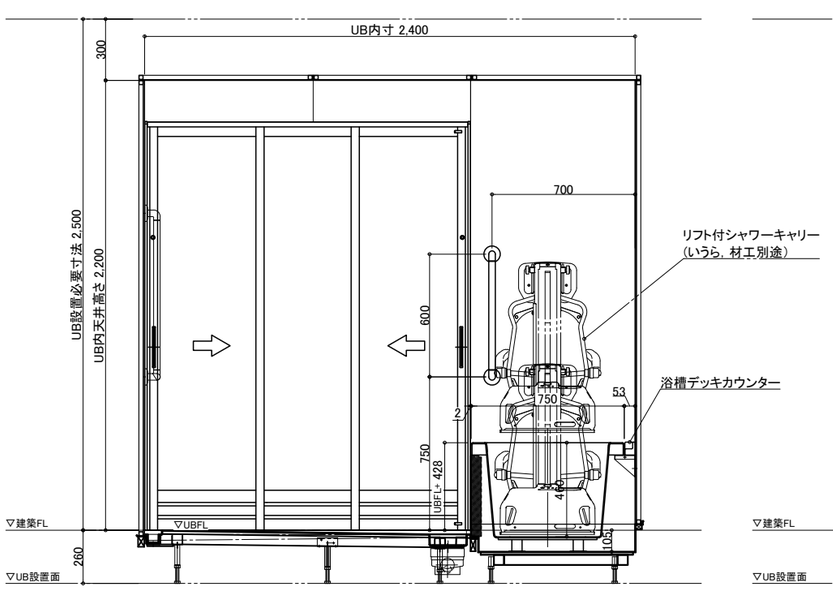

C 面

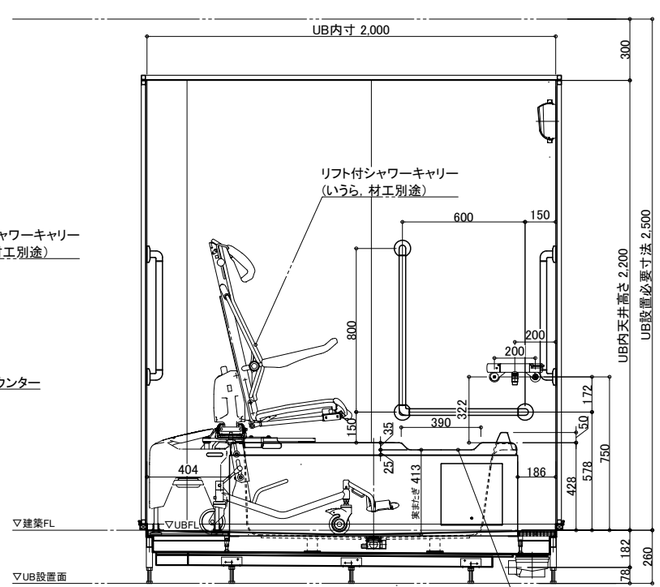

D 面

	名 称	仕 様 (重度化対応)	カラー	数量
本体	浴槽	FRP浴槽 FP-1475V 部分切欠き, バックレスト, ポップアップ栓	ホワイト	1
	ﾃﾞｯｷｶｳﾝﾀｰ	FRP	ホワイト	
	エプロン	ABS	ホワイト	
	壁	スタンダードパネル／ハイグレードパネル	(＊)	
	床	FRP	ミディアムグレー／ライトブラウン	
	天井	フラット天井	オフホワイト	
	ドア	3枚引き戸(両開き)有効開口:924	シルキーホワイト	1
	収納	ニッチ棚	ホワイト／ブラック	1
	照明	LED薄型照明	―	2
	洗面置き台	樹脂製		1
	鏡	防湿ミラー300*700*t5		1
	リフト	いうら リフト付シャワーキャリー・リフト LS-310/LS-500・LTC-100		別途

	名 称	仕 様	カラー	数量
本体	手すり	F型 775*800	ホワイト	1
		I型 600	ホワイト	2
		L型 800*600	ホワイト	2
	ｽﾗｲﾄﾞﾌｯｸ	樹脂製	ホワイト	1
	ﾅｰｽｺｰﾙ加工	UB工事:壁パネル開口まで		*オプション
	窓枠	フリー窓枠	ホワイト	*オプション
給排水	水栓金具	洗い場水栓:サーモスイッチシャワー シャワーホース 2m		1
		浴槽水栓:サーモ壁付浴槽水栓		1
		スパウト L=220 (浴槽水栓用)		
		断熱カバー		2
	給水・給湯管	Rp1/2メネジ止め		
	排水管	塩ビ管 VP50		
換気扇		UB工事:天井パネル開口まで		*オプション

物件名:

介護システムバス
ゆとリけあ
PROVE プルーブ
-重度化対応-
ダイワ化成株式会社

ご手配時の注意事項
◎仕様をご確認の上、受領印と日付の記入をお願いします。
◎ご発注後の仕様変更につきましては、追加費用の発生となります。
◎上記に伴い、納期も変更になりますのでご注意下さい。

受領印

縮尺	1/30 (A3)
日付	2023.03.24
図名	製品図
	SYX-2024A02(i)-R
図番	U900 X102(i)R
	U22_ A__-1

配管系統図／脚位置図

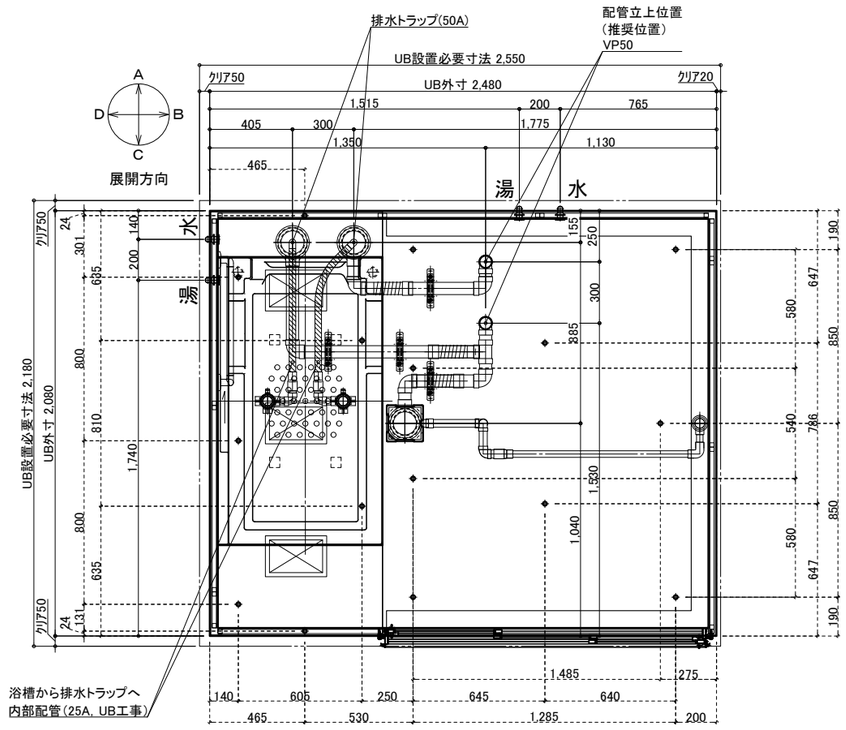

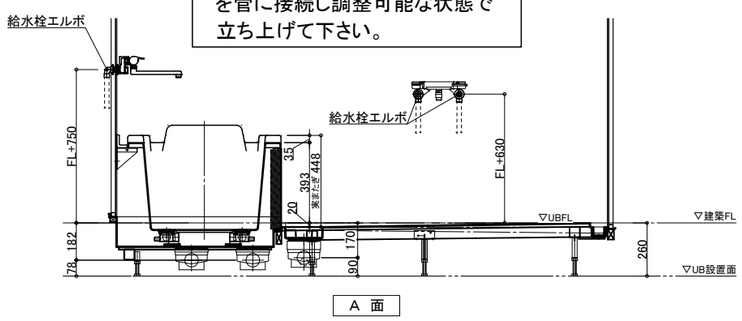

排水接続

*埋め込み必要
VP50 *2箇所

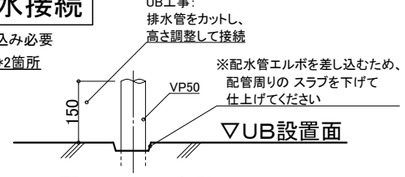

配管立ち上げ例

※排水管立ち上げ位置は指定寸法で立ち上げてください

※排水管立ち上げ位置は防水パン
脚位置より逃げて立ち上げて下さい

3枚引戸

有効開口:924
ガラリ開口面積(cm2):250.4

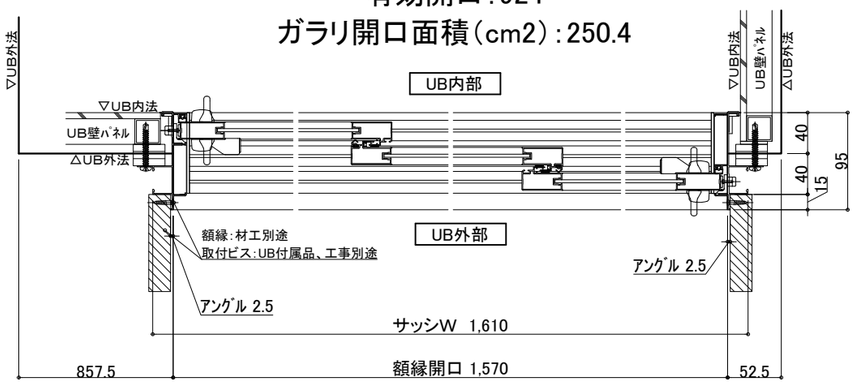

薄型照明

LED薄型照明
MA44S+LED
*2灯

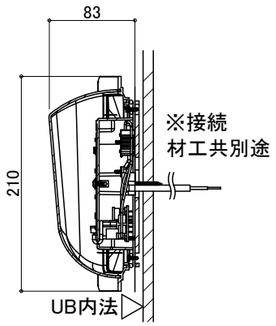

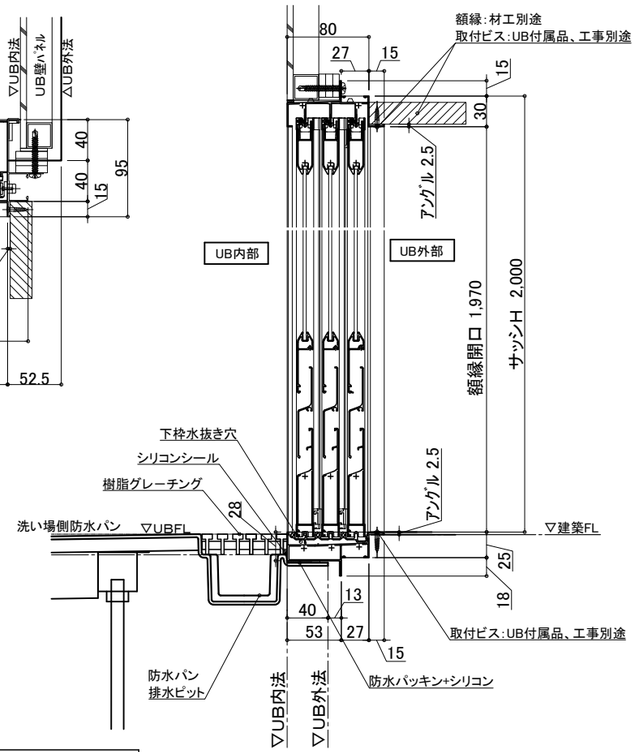

ナースコール

材工別途

設置の場合は位置・開口サイズをお知らせください

UB工事:壁パネル開口まで
以降全て一次側設備・電気工事

給水・給湯接続

■一次側設備工事:
・給水管の立上(※樹脂管推奨)
・給水栓エルボとの事前接続工事

■UB工事:
・UB内へ引込

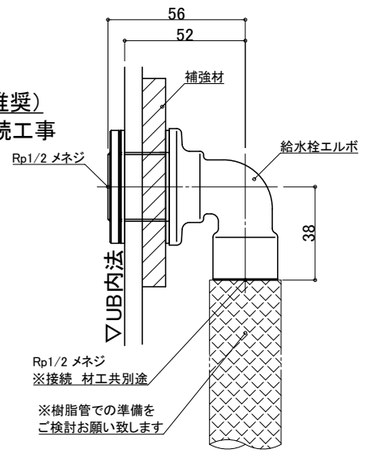

天井換気扇

材工別途(オプションでの用意あり)

メーカー・品番・開口サイズをお知らせください

UB工事:天井パネル開口まで
以降全て一次側設備・電気工事

物件名:

介護システムバス
ゆとりけあ
PROVE プルーブ
-重度化対応-
ダイワ化成株式会社

ご手配時の注意事項
◎仕様をご確認の上、受領印と日付の記入をお願いします。
◎ご発注後の仕様変更につきましては、追加費用の発生となります。
◎上記に伴い、納期も変更になりますのでご注意下さい。

受領印

縮尺
日付 2023.03.24

図名 設備図
SYX-2024A02-R
図番 U900 X102RS
U22_ A__S-1