


名 称				仕 様				カラー				数量			
本	体	浴槽	機械浴槽(ルピナス LUP-950) (据置)		材工別違	本	手すり	U型 400×800	ホワイト	1					
		壁	スタンダードパネル	エンボスアイボリー／エンボスピンク	スライドフック		樹脂製	ホワイト	1						
		床	FRP	メディアムグレー／ライトブラウン	ナースコール加工窓枠		UB工事:壁パネル開口まで		*オプション						
		天井	フラット天井	オフホワイト			フリー窓枠	ホワイト	*オプション						
		ドア	3枚引き戸(両開き)有効開口:1,217mm	シルキーホワイト	1		給 排	水 栓 金 具	洗い場水栓:サーモスイッチシャワーシャワーホース 2m	1					
収納	LED化粧棚	—	2	浴槽用水栓:サーモスイッチシャワー シャワーホース 2m(スパウト無し)	*オプション										
照明	LED薄型照明	—	8	断熱カバー	1	*オプション(+1)									
洗面置き台	樹脂製		1	単水栓	1										
鏡	防湿ミラー300×700×t5		1	給水・給湯管	13A Rp1/2メネジ止め	3			*オプション(+2)						
体	体					排水管	塩ビ管 VP50								
						換気扇	UB工事:天井パネル開口まで		*オプション						

入をお願いします。 追加費用の発生となります。 ご注意ください。	縮尺	1/30 (A3)	製品図 図名 SYK-3050N-L U900 K401(L)L 図番 U22 A -1
	日付	2023.07.31	


介護システムパス ゆとりけあ 3000X タイワ化成株式会社	ご手配時の注意事項	受領印	縮尺	1/30 (A3)	製品図
	◎仕様をご確認の上、受領印と日付の記入をお願いします。 ◎ご発注後の仕様変更につきましては、追加費用の発生となります。 ◎上記に伴い、納期も変更になりますのでご注意ください。		日付	2023.07.31	図名 SYK-3050N-L U90 K401(L)L (1) 図番 U22 A -1 (1)

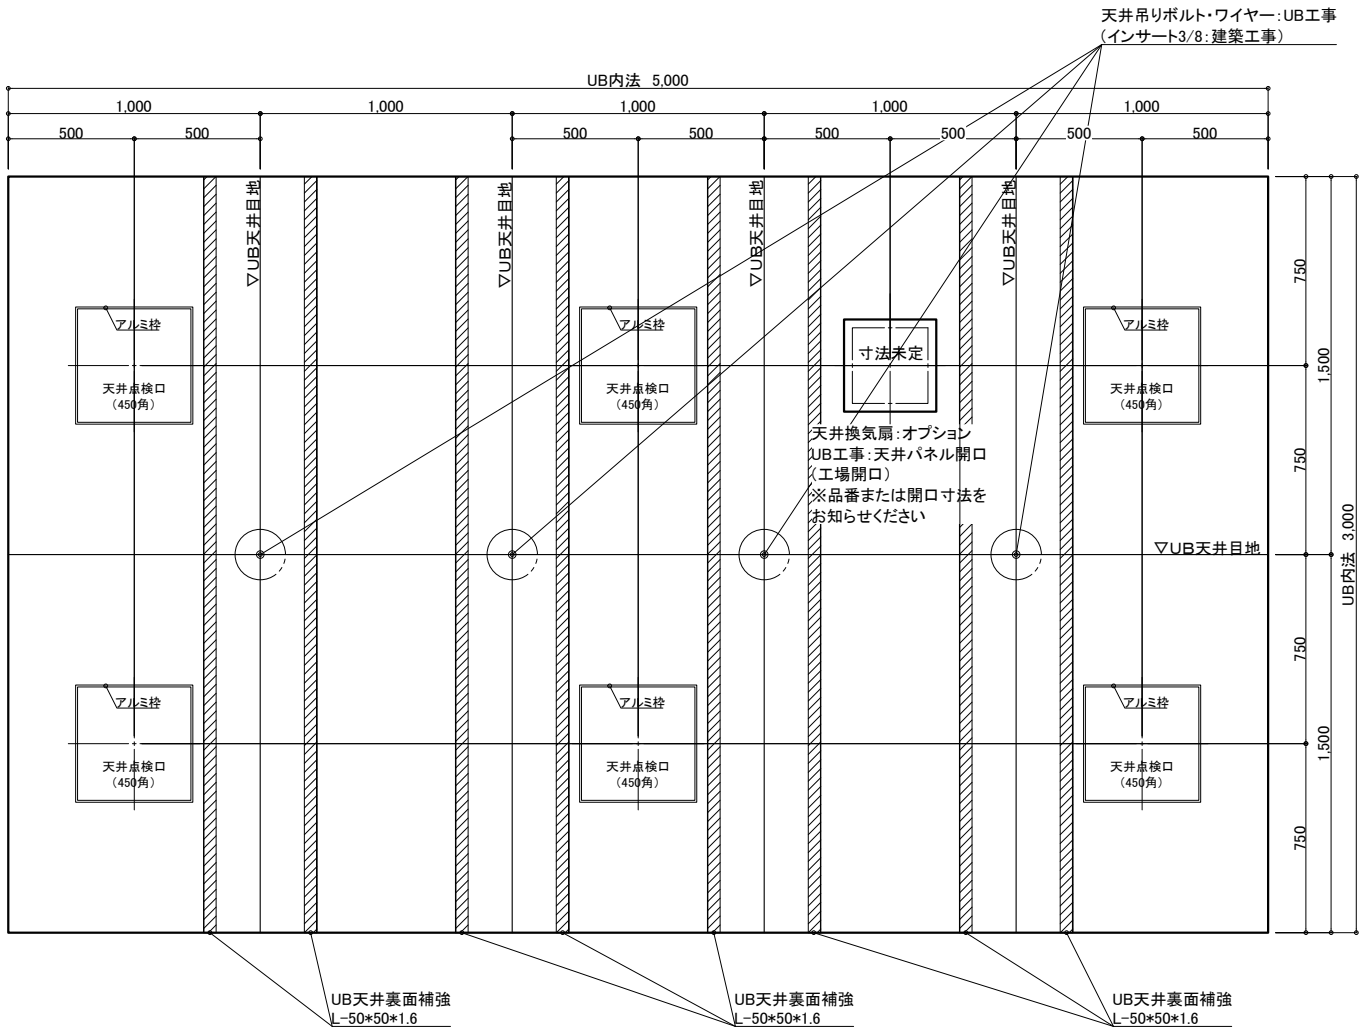

天井伏図

物件名: _____

<div>介システムバス</div> <div>ゆとりけあ</div> <div>3000X</div> <div>ダイワ化成株式会社</div>	<div>ご手配時の注意事項</div> <div>◎仕様をご確認の上、受領印と日付の記入をお願いします。</div> <div>◎ご発注後の仕様変更につきましては、追加費用の発生となります。</div> <div>◎上記に伴い、納期も変更になりますのでご注意ください。</div>	<div>受領印</div>	縮尺	1/30 (A3)	<div>製品図</div> <div>図名</div> <div>SYK-3050N-L</div> <div>図番</div> <div>U900 K401(L)L (2)</div> <div>U22_A_-1 (2)</div>
			日付	2023.07.31	
				<div>中村</div>	

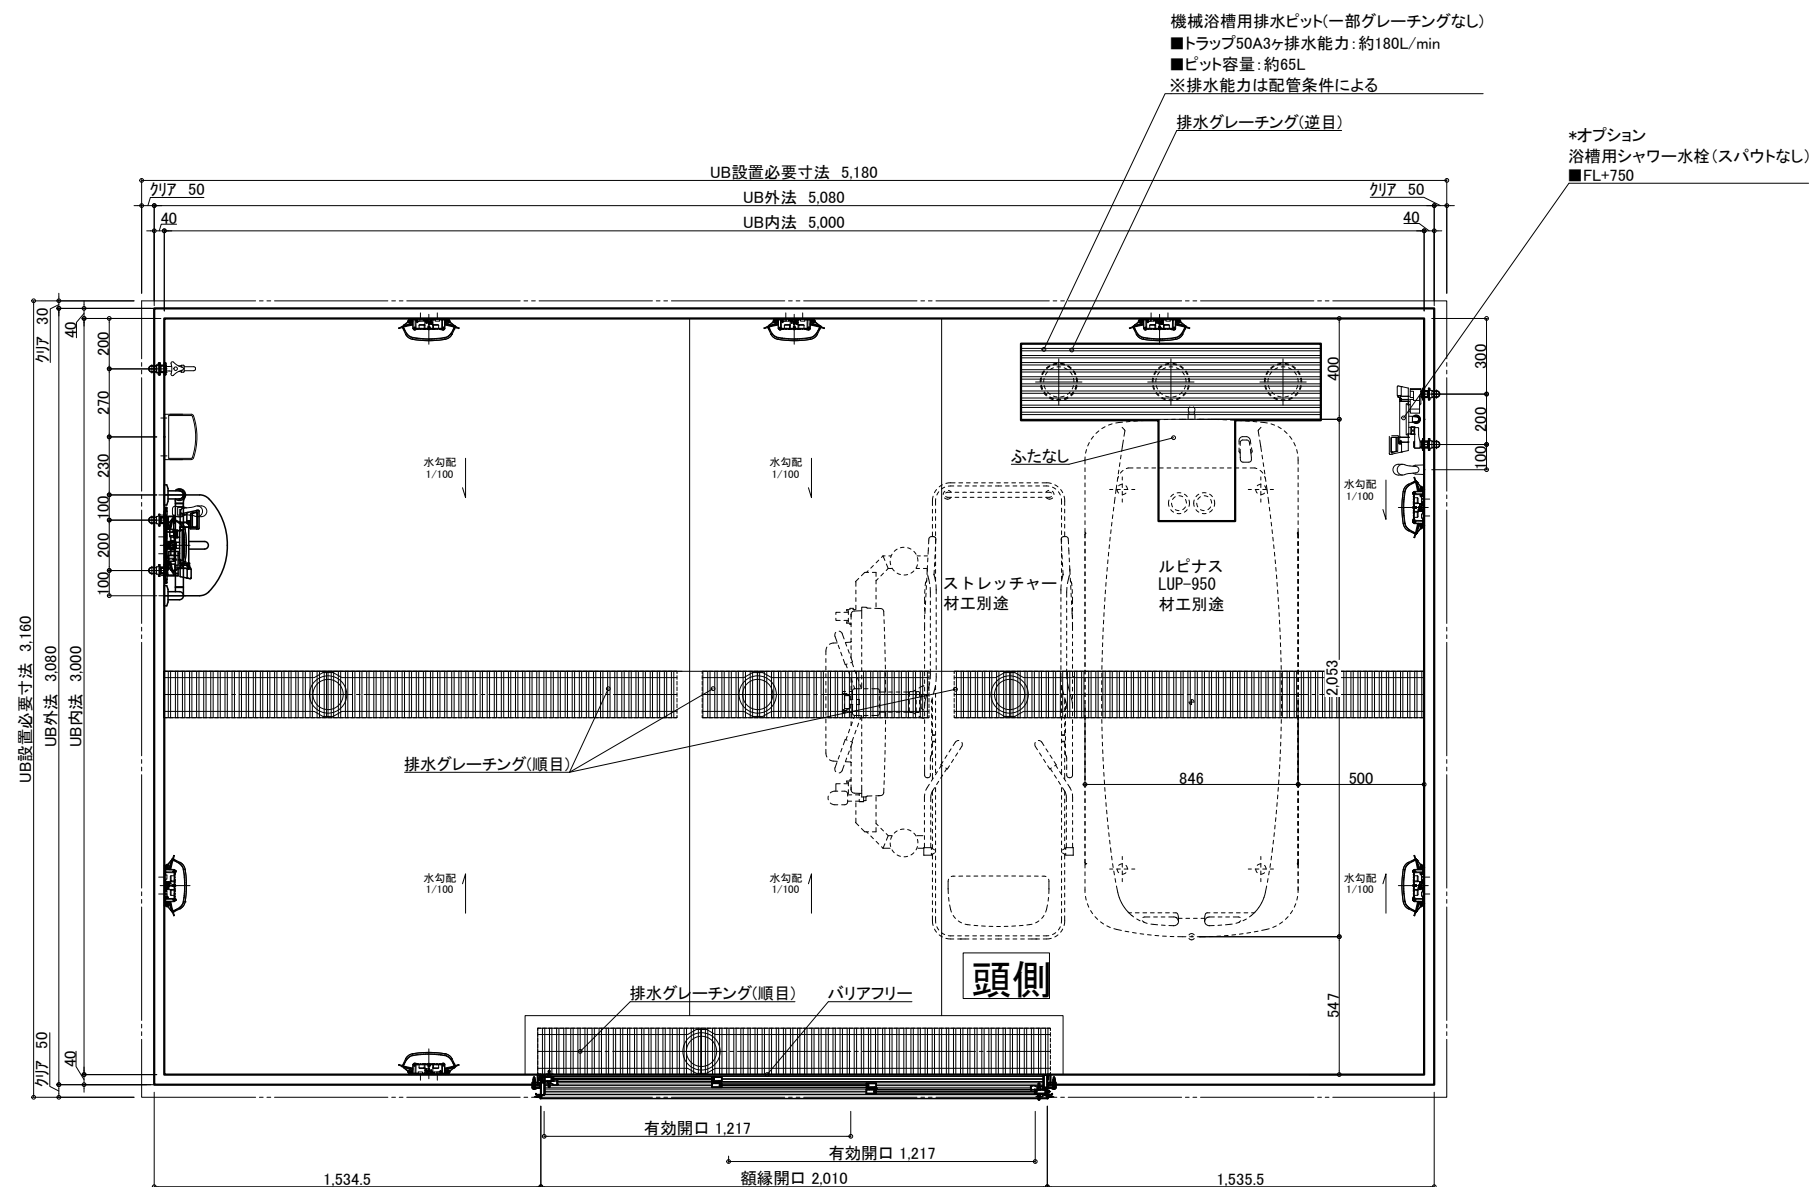

名 称		仕 様	カラー	数量	名 称		仕 様	カラー	数量
本 体	浴槽	機械浴槽(ルピナス LUP-950) (据置)		材工別途	本 体	手すり	U型 400*800	ホワイト	1
	壁	スタンダードパネル	エンボスアイボリー／エンボスピンク	スライドフック		樹脂製	ホワイト	1	
	床	FRP	メディアムグレー／ライトブラウン	ネースクール加工窓枠		UB工事・壁パネル開口まで フリー窓枠	ホワイト	*オプション	
	天井	フラット天井	オフホワイト						
	ドア	3枚引き戸(両開き)有効開口:1,217mm	シルキーホワイト	1	給 排	水 栓 金 具	洗い場水栓:サーモスイッチシャワーシャワーホース 2m	1	
	収納	化粧棚	—	2			浴槽用水栓:サーモスイッチシャワー シャワーホース 2m(スバウト無し)	*オプション	
	照明	LED薄型照明	—	8			断熱カバー	1 *オプション(+1)	
	洗面置き台	樹脂製		1			単水栓	1	
	鏡	防湿ミラー300*700*15		1	水	給水・給湯管	13A Rp1/2メネジ止め	3 *オプション(+2)	
						排水管	塩ビ管 VP50		
					換気扇	UB工事・天井パネル開口まで		*オプション	

介護システムバス
ゆとりけあ
3000X
タイワ化成株式会社

ご手配時の注意事項


- ◎仕様をご確認の上、受領印と日付の記入をお願いします。
- ◎ご発注後の仕様変更につきましては、追加費用の発生となります。
- ◎上記に伴い、納期も変更になりますのでご注意ください。

受領印

縮尺	1/30 (A3)
日付	2023.07.31

中



製品図
図名 SYK-3050N-ML
図番 U900 K401(L)ML (1)
U22 A -1 (1)

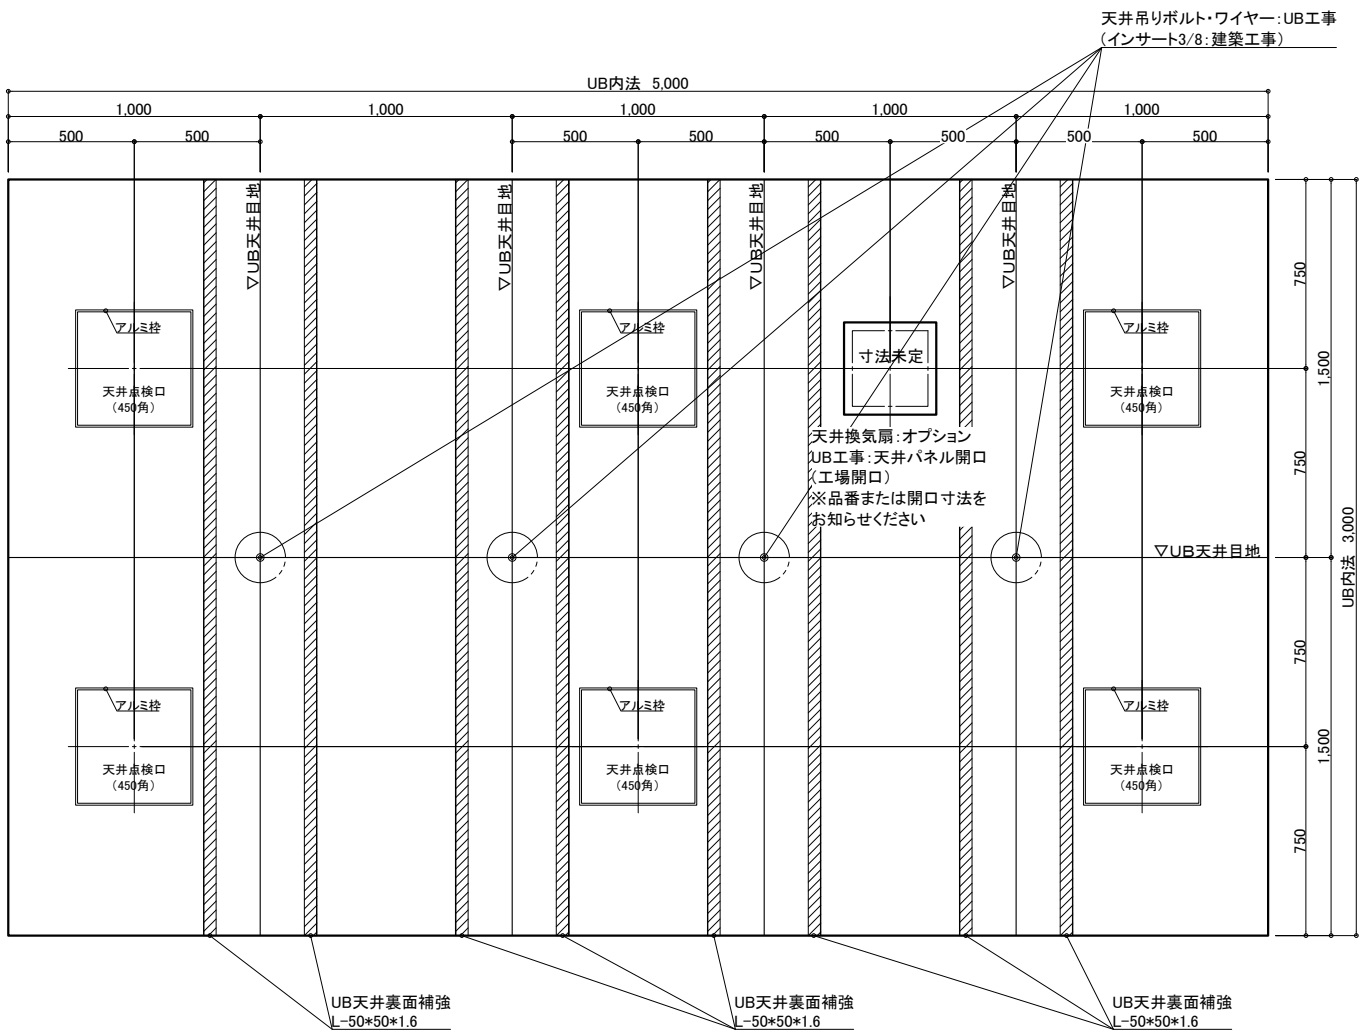

天井伏図

物件名：_____

<div>介入システムバス</div> <div>ゆとりけあ</div> <div>3000X</div> <div>ダイワ化成株式会社</div>	ご手配時の注意事項	受領印	縮尺	1/30 (A3)	図名	SYK-3050N-ML
			日付	2023.07.31		U900 K401(L)ML (2)
			<div>中村</div>			図番
					U22_A_-1 (2)	

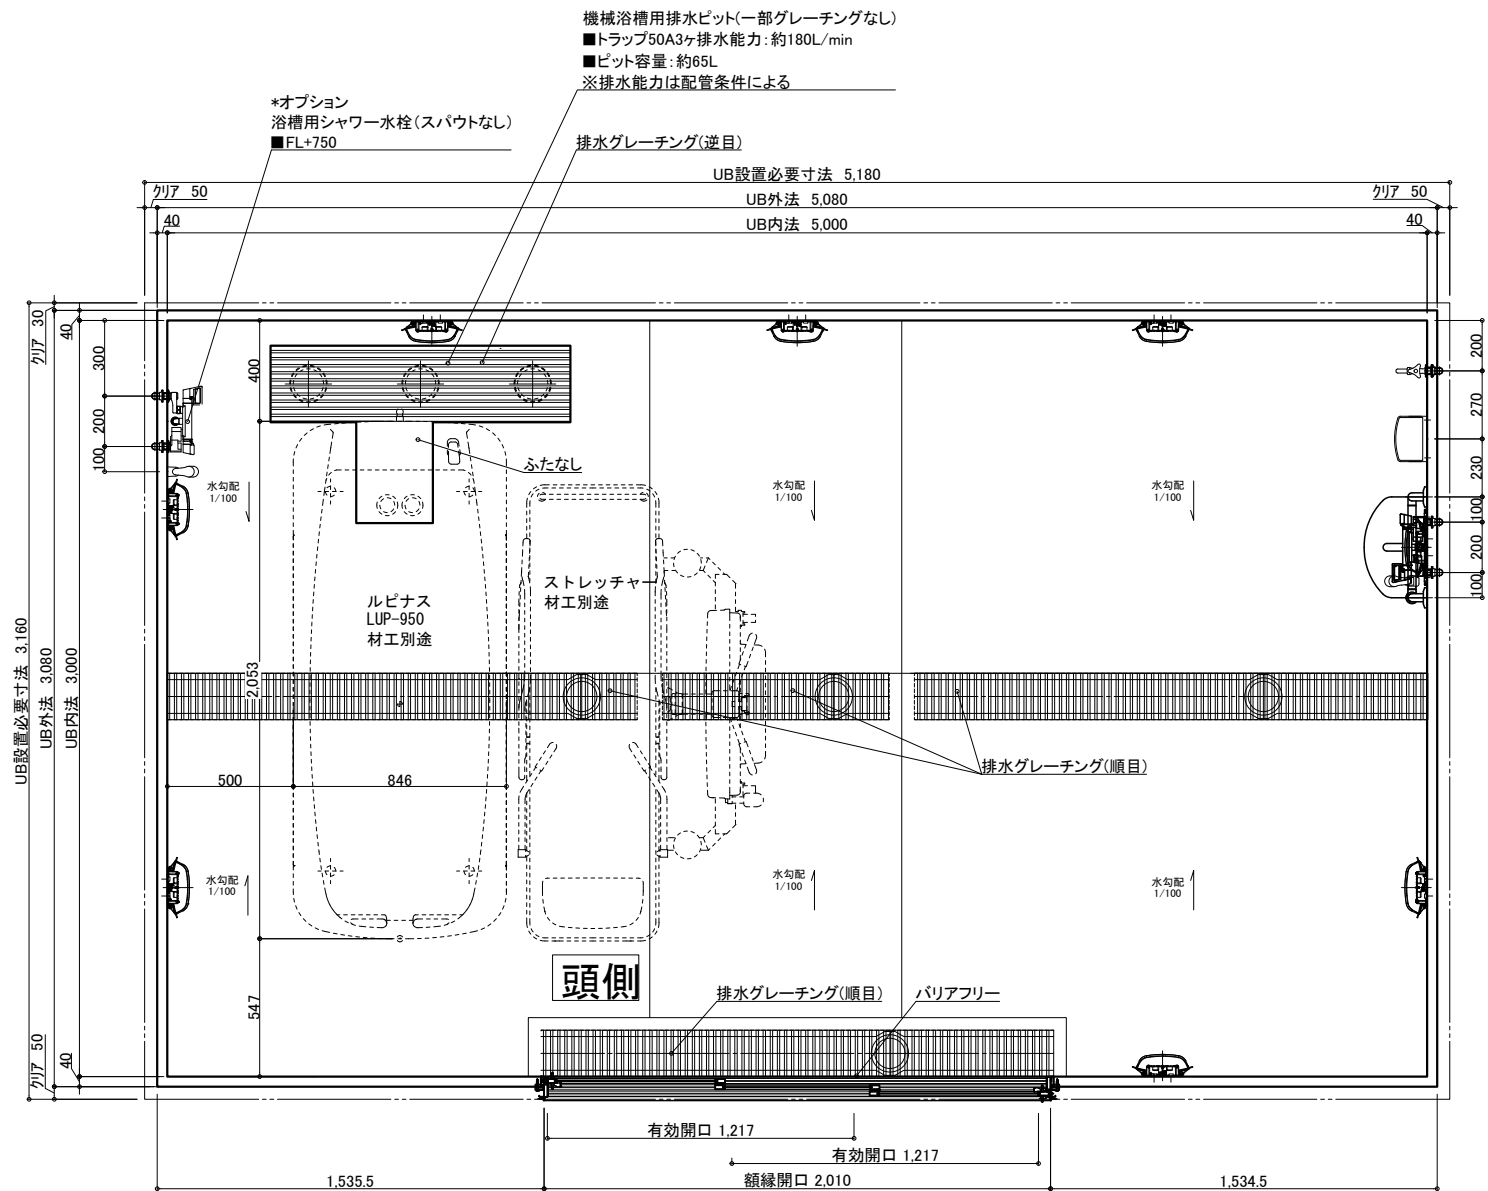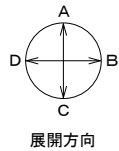

名 称	仕 様	カラー	数量	名 称	仕 様	カラー	数量
本	浴槽	機械浴槽(ルピナス LUP-950) (据置)	材工別途	本	手すり	U型 400*800	1
	壁	スタンダードパネル			スライドフック	樹脂製	1
	床	FRP			ナースコール加工	UB工事:壁パネル開口まで	*オプション
	天井	フラット天井		給	窓枠	フリー窓枠	ホワイ
	ドア	3枚引き戸 (両開き)有効開口:1,217mm			洗い場水栓:サーモスイッチシャワー シャワーホース 2m		1
体	収納	化粧棚	1	水	浴槽用水栓:サーモスイッチシャワー シャワーホース 2m(スパウト無し)		*オプション
	照明	LED薄型照明	2		断熱カバー		1
	洗面置き台	樹脂製	8	水	単水栓		1
	鏡	防湿ミラー300*700*t5	1		給水・給湯管	13A Rp1/2メネジ止め	3
				排水管	塩ビ管 VP50		*オプション(+2)
				換気扇	UB工事:天井パネル開口まで		*オプション

物件名: _____

介 護 シ ス テ ム バ ス

ゆとりけあ

3000X

ダイワ化成株式会社

ご手配時の注意事項

◎仕様をご確認の上、受領印と日付の記入をお願いします。
◎ご発注後の仕様変更につきましては、追加費用の発生となります。
◎上記に伴い、納期も変更になりますのでご注意ください。

受領印

縮尺 1/30 (A3)


日付 2023.07.31

製品図

図名 SYK-3050N-MR

図番 U900 K401(L)MR (1)



U22_A_-1 (1)

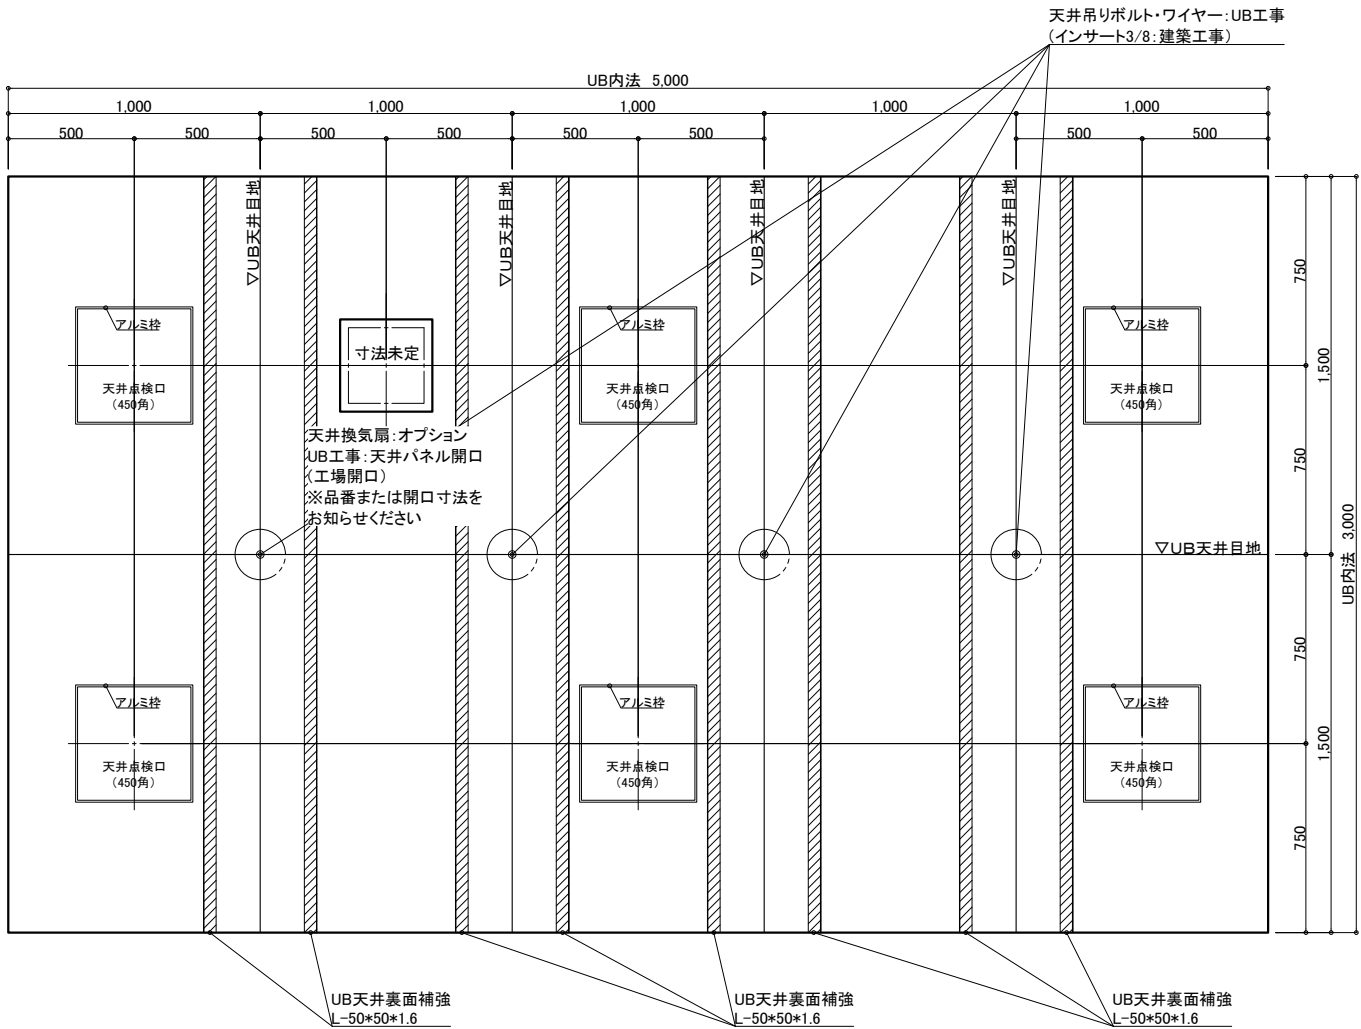

天井伏図

物件名: _____


<div>介入システムバス</div> <div>ゆとりけあ</div> <div>3000X</div> <div>ダイワ化成株式会社</div>	ご手配時の注意事項		受領印	縮尺 1/30 (A3)		製品図	
	◎仕様をご確認の上、受領印と日付の記入をお願いします。			日付 2023.07.31		図名 SYK-3050N-MR	
	◎ご発注後の仕様変更につきましては、追加費用の発生となります。					図番 U900 K401(L)MR (2)	
	◎上記に伴い、納期も変更になりますのでご注意ください。					U22_A_-1 (2)	

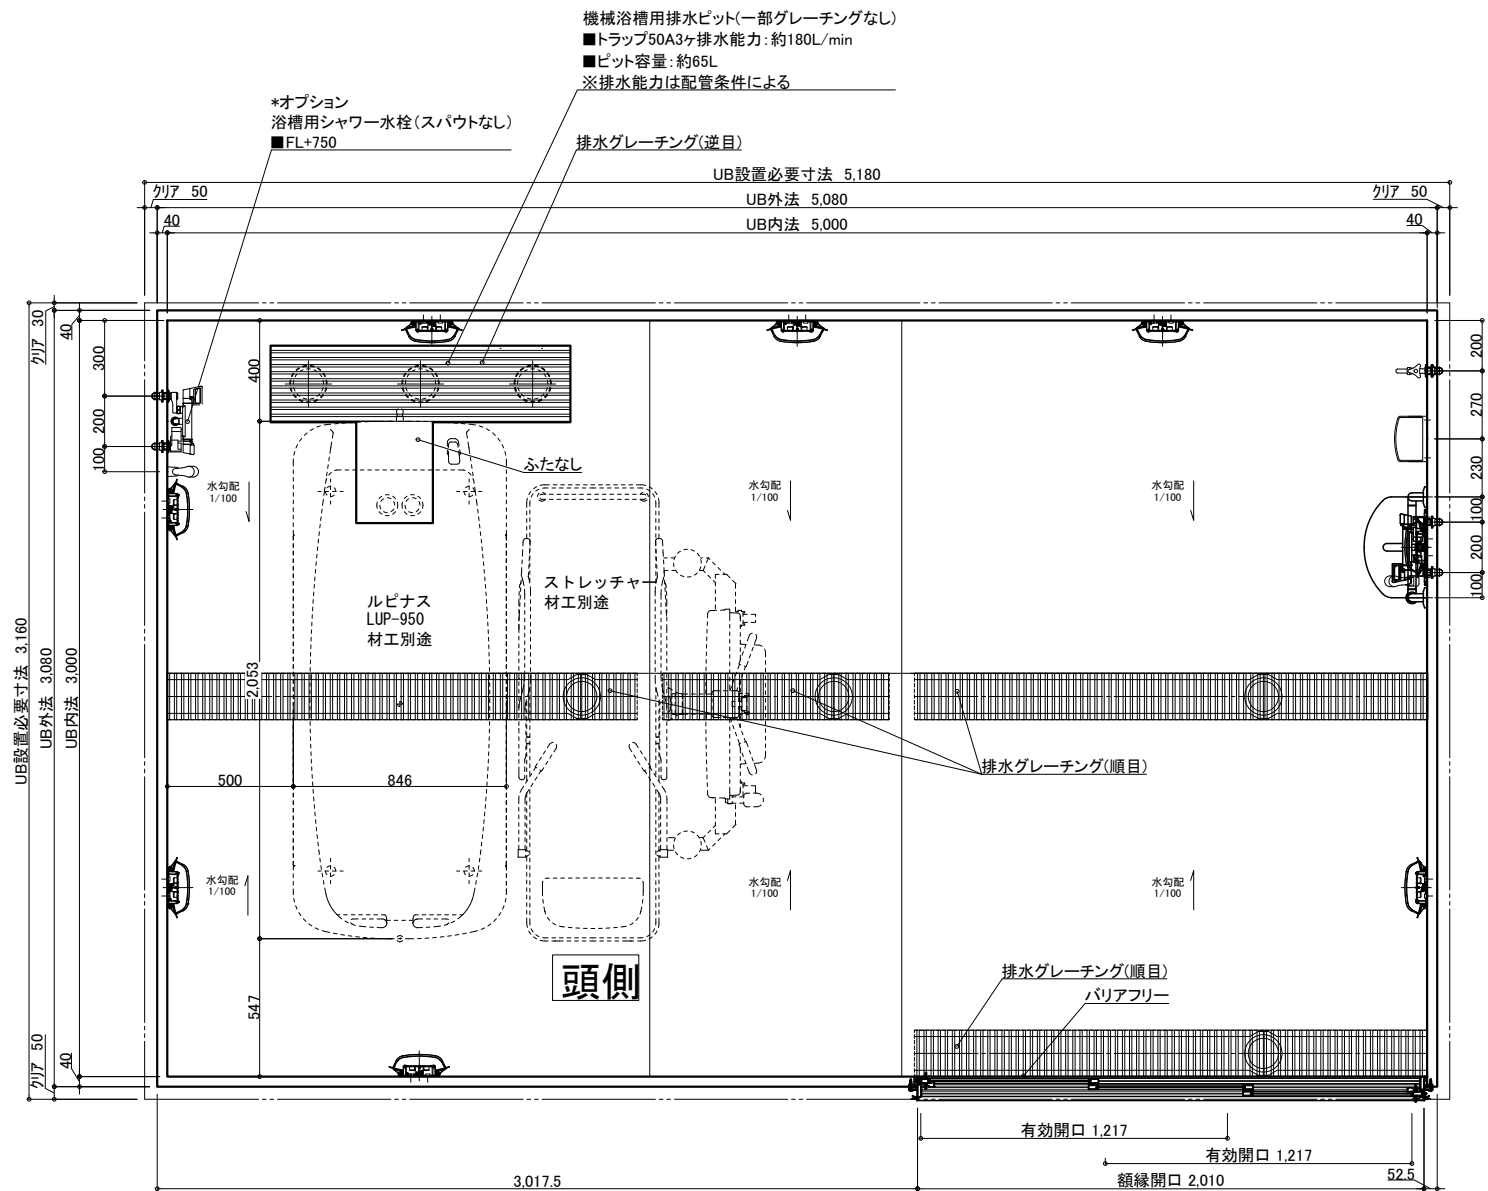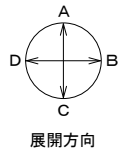

名 称				仕 様				カラー				数量			
本 体	浴槽	機械浴槽(ルピナス LUP-950) (据置)		材工別途	手すり	U型 400*800		ホワイト				1			
	壁	スタンダードパネル	エンボスアイボリー/エンボスピンク		スライドフック	樹脂製		ホワイト				1			
	床	FRP	ミディアムグレー/ライトブラウン		ナースコール加工	UB工事:壁パネル開口まで									
	天井	フラット天井	オフホワイト		窓枠	フリー窓枠		ホワイト							
	ドア	3枚引き戸 (両開き)有効開口:1,217mm	シルキーホワイト		水栓金具	洗い場水栓:サーモスイッチシャワー シャワーホース 2m						1			
	収納	化粧棚	—			浴槽用水栓:サーモスイッチシャワー シャワーホース 2m(スパウト無し)									
	照明	LED薄型照明	—			断熱カバー						1			
	洗面置き台	樹脂製			水	単水栓						1			
	鏡	防湿ミラー300*700*t5				13A Rp1/2メネジ止め						3			
					排水管	塩ビ管 VP50									
				換気扇	UB工事:天井パネル開口まで										

物件名: _____

<div>介護システムバス</div> <div>ゆとりけあ</div> <div>3000X</div> <div>ダイワ化成株式会社</div>	ご手配時の注意事項		受領印	縮尺	1/30 (A3)	図名	製品図	
	◎仕様をご確認の上、受領印と日付の記入をお願いします。			日付	2023.07.31		SYK-3050N-R	
	◎ご発注後の仕様変更につきましては、追加費用の発生となります。						U900 K401(L)R (1)	
	◎上記に伴い、納期も変更になりますのでご注意ください。						U22_A_-1 (1)	

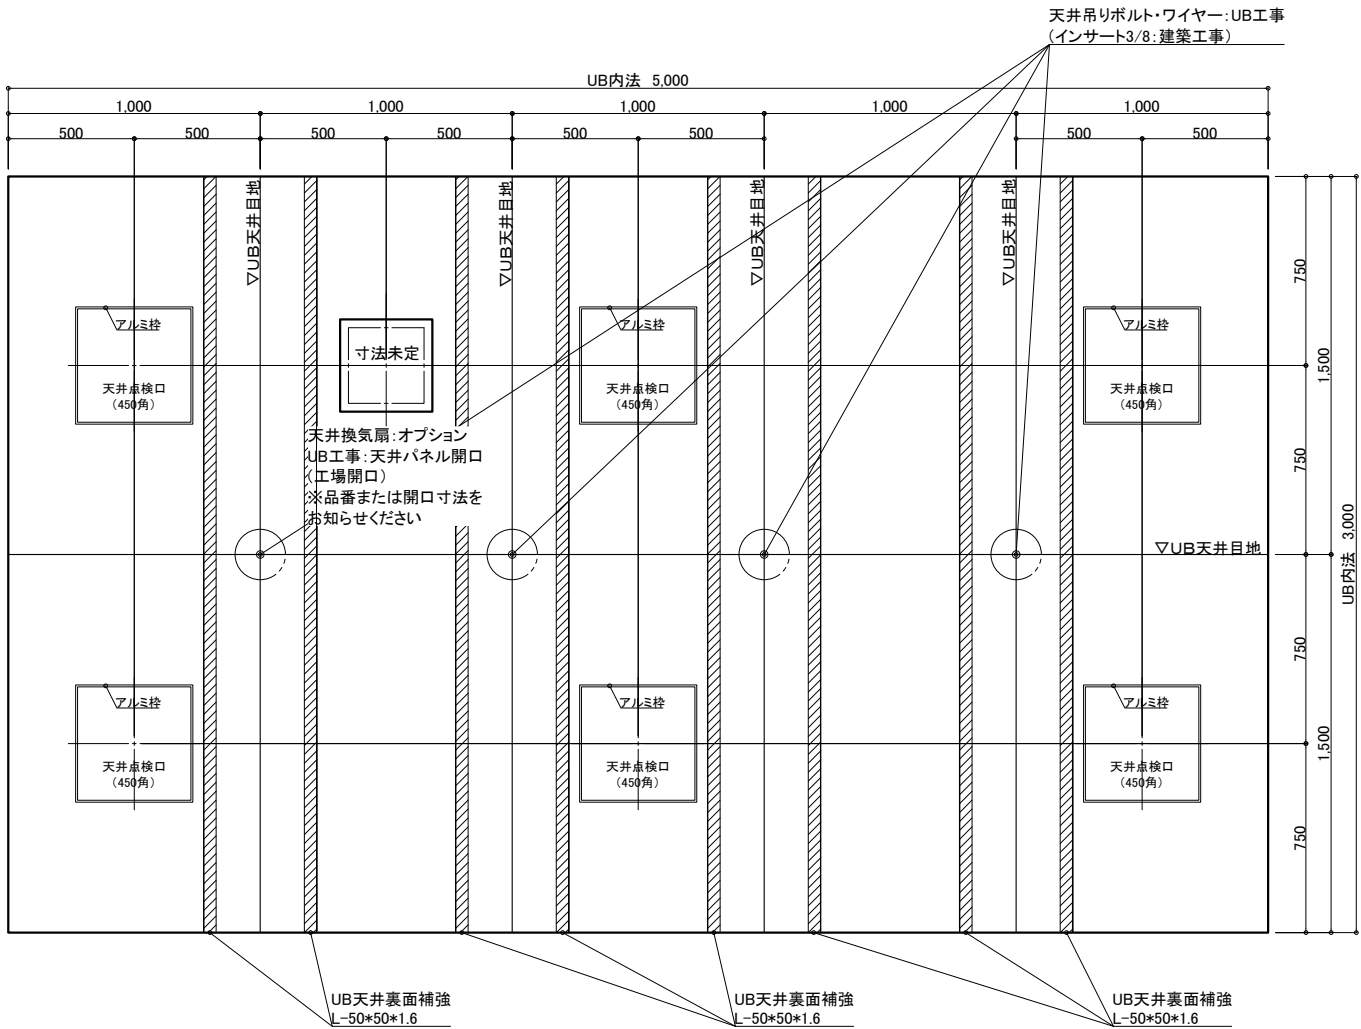

天井伏図

物件名: _____

<div>介護システムバス</div> <div>ゆとりけあ</div> <div>3000X</div> <div>ダイワ化成株式会社</div>	ご手配時の注意事項		受領印	縮尺 1/30 (A3)		製品図	
	◎仕様をご確認の上、受領印と日付の記入をお願いします。			日付 2023.07.31		図名 SYK-3050N-R	
	◎ご発注後の仕様変更につきましては、追加費用の発生となります。					図番 U900 K401(L)R (2)	
	◎上記に伴い、納期も変更になりますのでご注意ください。					U22_A_-1 (2)	