


名 称	仕 様	カラー	数量	名 称	仕 様	カラー	数量
本 体	浴槽	機械浴槽(アリッサム ALM-700) (据置)	材工別途	手すり	U型 400*800	ホワイト	1
	壁	スタンダードパネル		スライドフック	樹脂製	ホワイト	1
	床	FRP		ナースコール加工	UB工事:壁パネル開口まで	*オプション	
	天井	フラット天井		窓枠	フリー窓枠	ホワイト	*オプション
	ドア	3枚引き戸(両開き)有効開口:1,217mm		洗い場水栓:サーモスイッチシャワーシャワーホース 2m			1
付 属	収納	化粧棚	2	水栓金具	断熱カバー		1
	照明	LED薄型照明	8	単水栓			1
	洗面置き台	樹脂製	1	給水・給湯管	13A Rp1/2メネジ止め		3
	鏡	防湿ミラー300*700*15	1	給水・給湯管	20A Rc3/4メネジ止め		2
				排水管	塩ビ管 VP50		
				換気扇	UB工事:天井パネル開口まで		*オプション

物件名: \_\_\_\_\_

<div>介護システムバス</div> <div>ゆとりけあ</div> <div>3000X</div> <div>ダイワ化成株式会社</div>	ご手配時の注意事項	受領印	縮尺 1/30 (A3)	製品図
	◎仕様をご確認の上、受領印と日付の記入をお願いします。	<div>日付 2023.07.31</div> <div>中村</div>	図名 SYK-3050N-L	
	◎ご発注後の仕様変更につきましては、追加費用の発生となります。		図番 U900 K401(A)L (1)	
	◎上記に伴い、納期も変更になりますのでご注意ください。		U22_ A__-1 (1)	


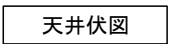


介護システムバス  
**ゆとりけあ**  
3000X  
ダイワ化成株式会社

- ◎仕様をご確認の上、受領印と日付の記入をお願いします。
- ◎ご発注後の仕様変更につきましては、追加費用の発生となります。
- ◎上記に伴い、納期も変更になりますのでご注意ください。

中村

製品図  
図名 SYK-3050N-L  
図番 U900 K401(A)L (2)  
U22\_A\_-1 (2)

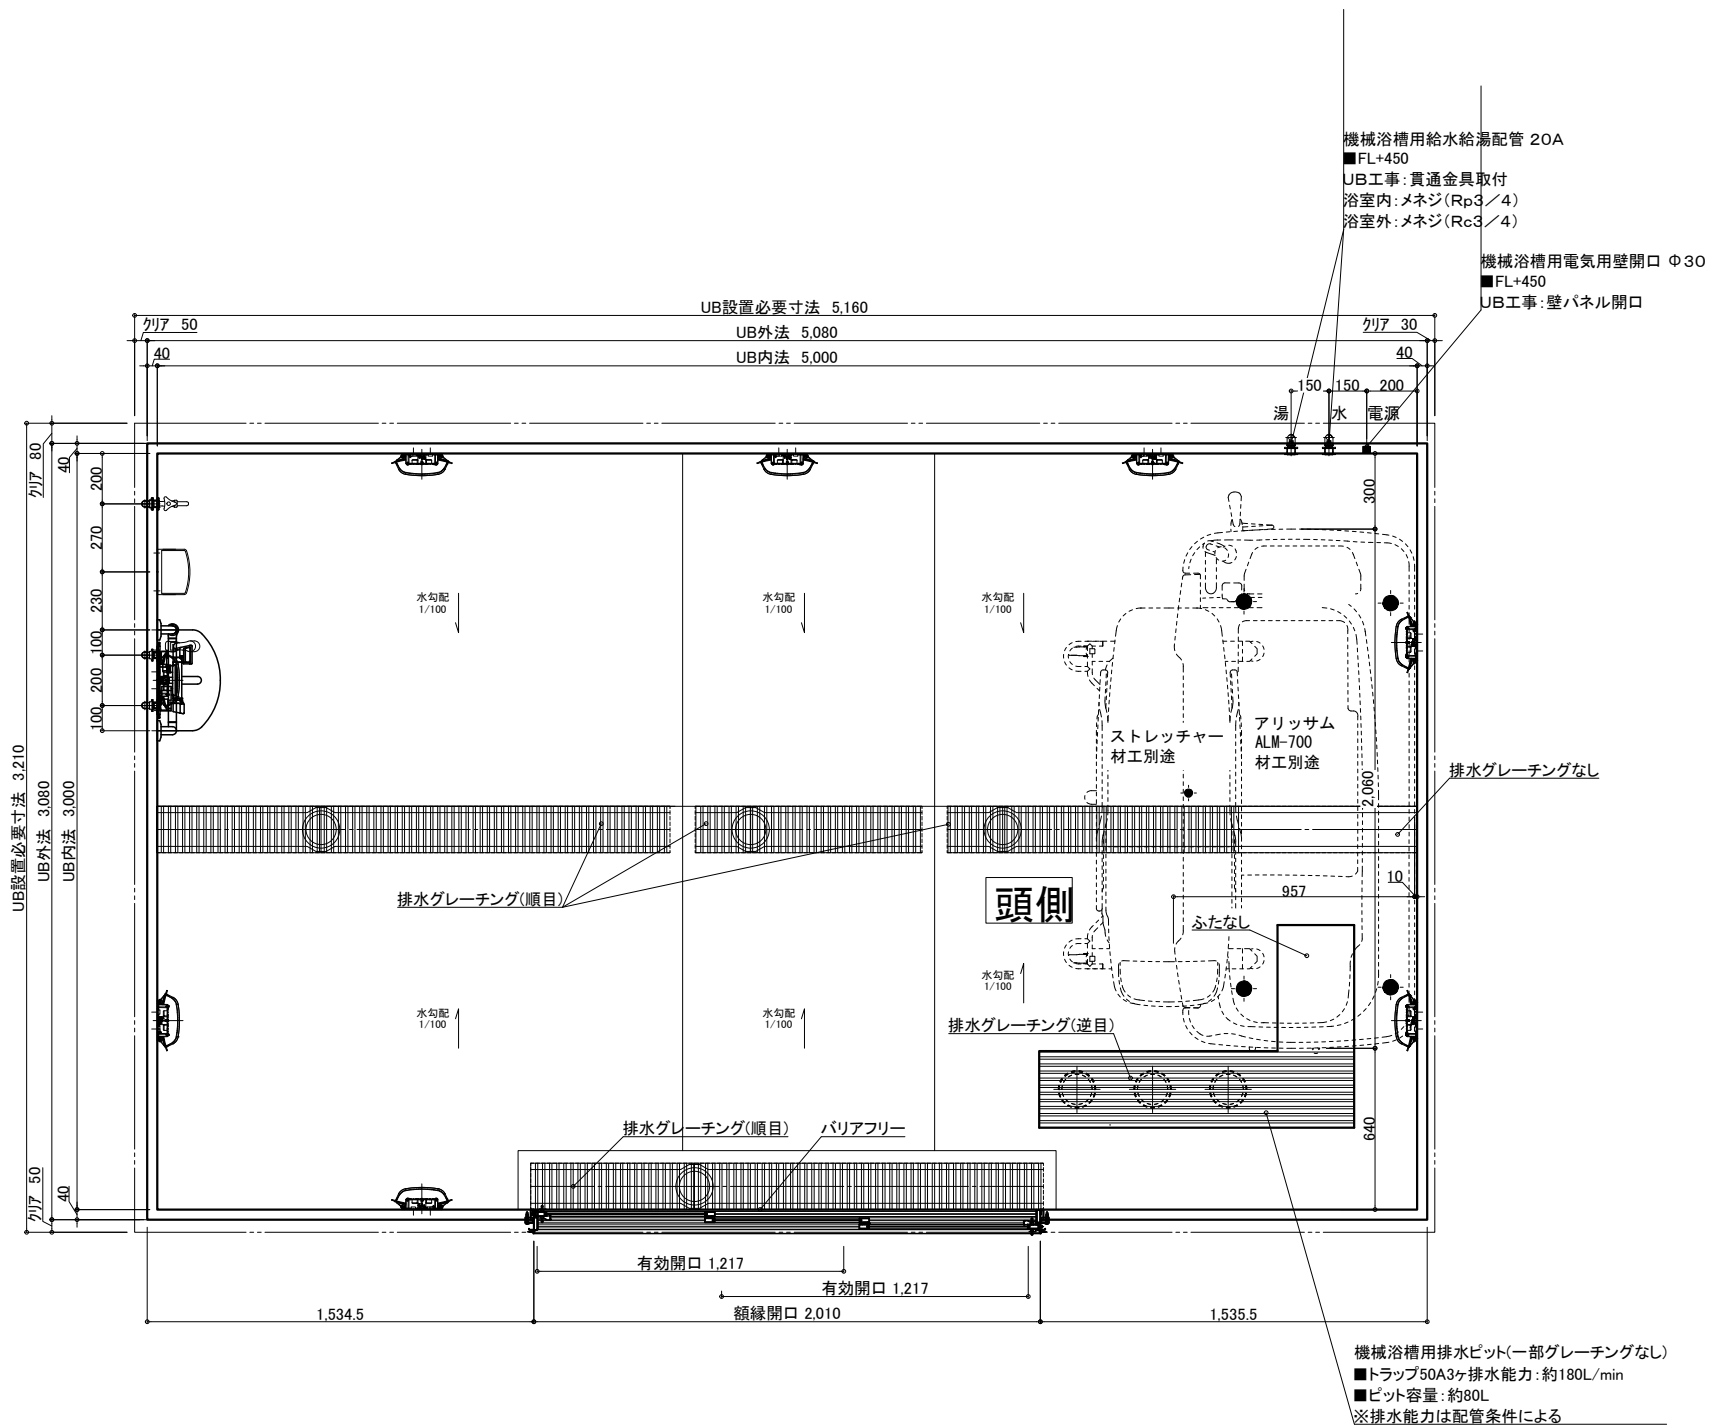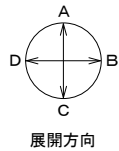

名 称	仕 様	カラー	数量	名 称	仕 様	カラー	数量
浴槽	機械浴槽(アリッサム ALM-700) (据置)		材工別途	手すり	U型 400*800	ホワイト	1
壁	スタンダードパネル	エンボスアイボリー/エンボスピンク		スライドフック	樹脂製	ホワイト	1
床	FRP	ミディアムグレー/ライトブラウン		ナースコール加工	UB工事:壁パネル開口まで		*オプション
天井	フラット天井	オフホワイト		窓枠	フリー窓枠	ホワイト	*オプション
ドア	3枚引き戸(両開き)有効開口:1,217mm	シルキーホワイト	1	水栓金具	断熱カバー		1
収納	化粧棚	—	2	単水栓			1
照明	LED薄型照明	—	8	給水・給湯管	13A Rp1/2メネジ止め		3
洗面置き台	樹脂製		1	20A Rc3/4メネジ止め			2
鏡	防湿ミラー300*700*t5		1	排水管	塩ビ管 VP50		
				換気扇	UB工事:天井パネル開口まで		*オプション

物件名: \_\_\_\_\_



ご手配時の注意事項

- ◎仕様をご確認の上、受領印と日付の記入をお願いします。
- ◎ご発注後の仕様変更につきましては、追加費用の発生となります。
- ◎上記に伴い、納期も変更になりますのでご注意ください。

受領印

縮尺 1/30 (A3)

日付 2023.07.31




図名 製品図

SYK-3050N-ML

U900 K401(A)ML (1)


図番 U22\_A\_-1 (1)

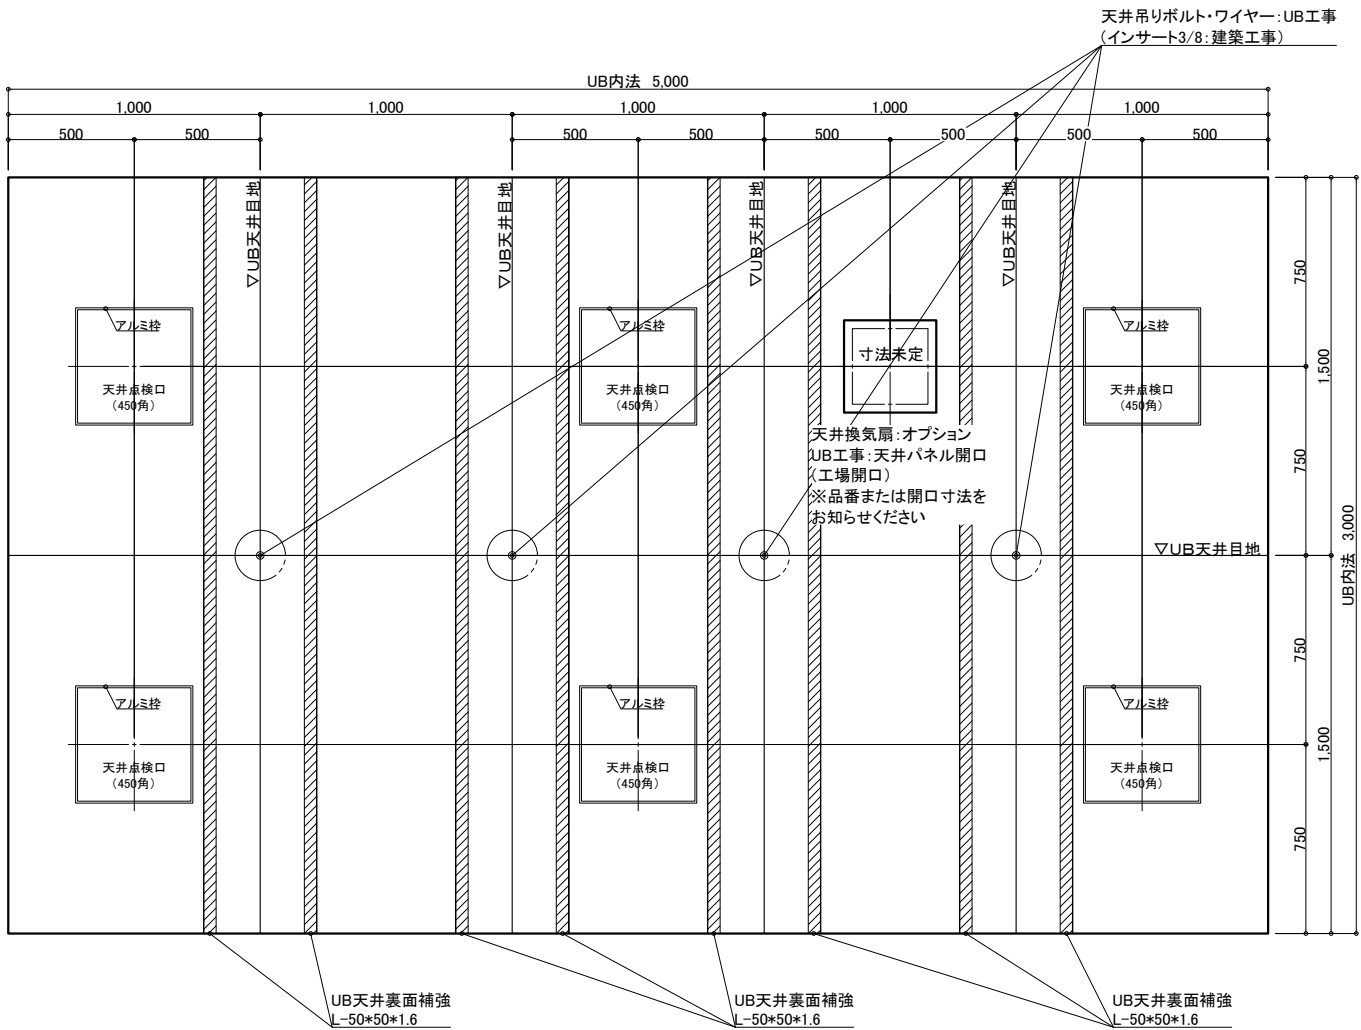

天井伏図

物件名: \_\_\_\_\_

<div>介護システムバス</div> <div>ゆとりけあ</div> <div>3000X</div> <div>ダイワ化成株式会社</div>	ご手配時の注意事項	受領印	縮尺 1/30 (A3)	製品図	
				図名	SYK-3050N-ML
				図番	U900 K401(A)ML (2)
	◎仕様をご確認の上、受領印と日付の記入をお願いします。 ◎ご発注後の仕様変更につきましては、追加費用の発生となります。 ◎上記に伴い、納期も変更になりますのでご注意ください。		日付 2023.07.31		U22_A__-1 (2)

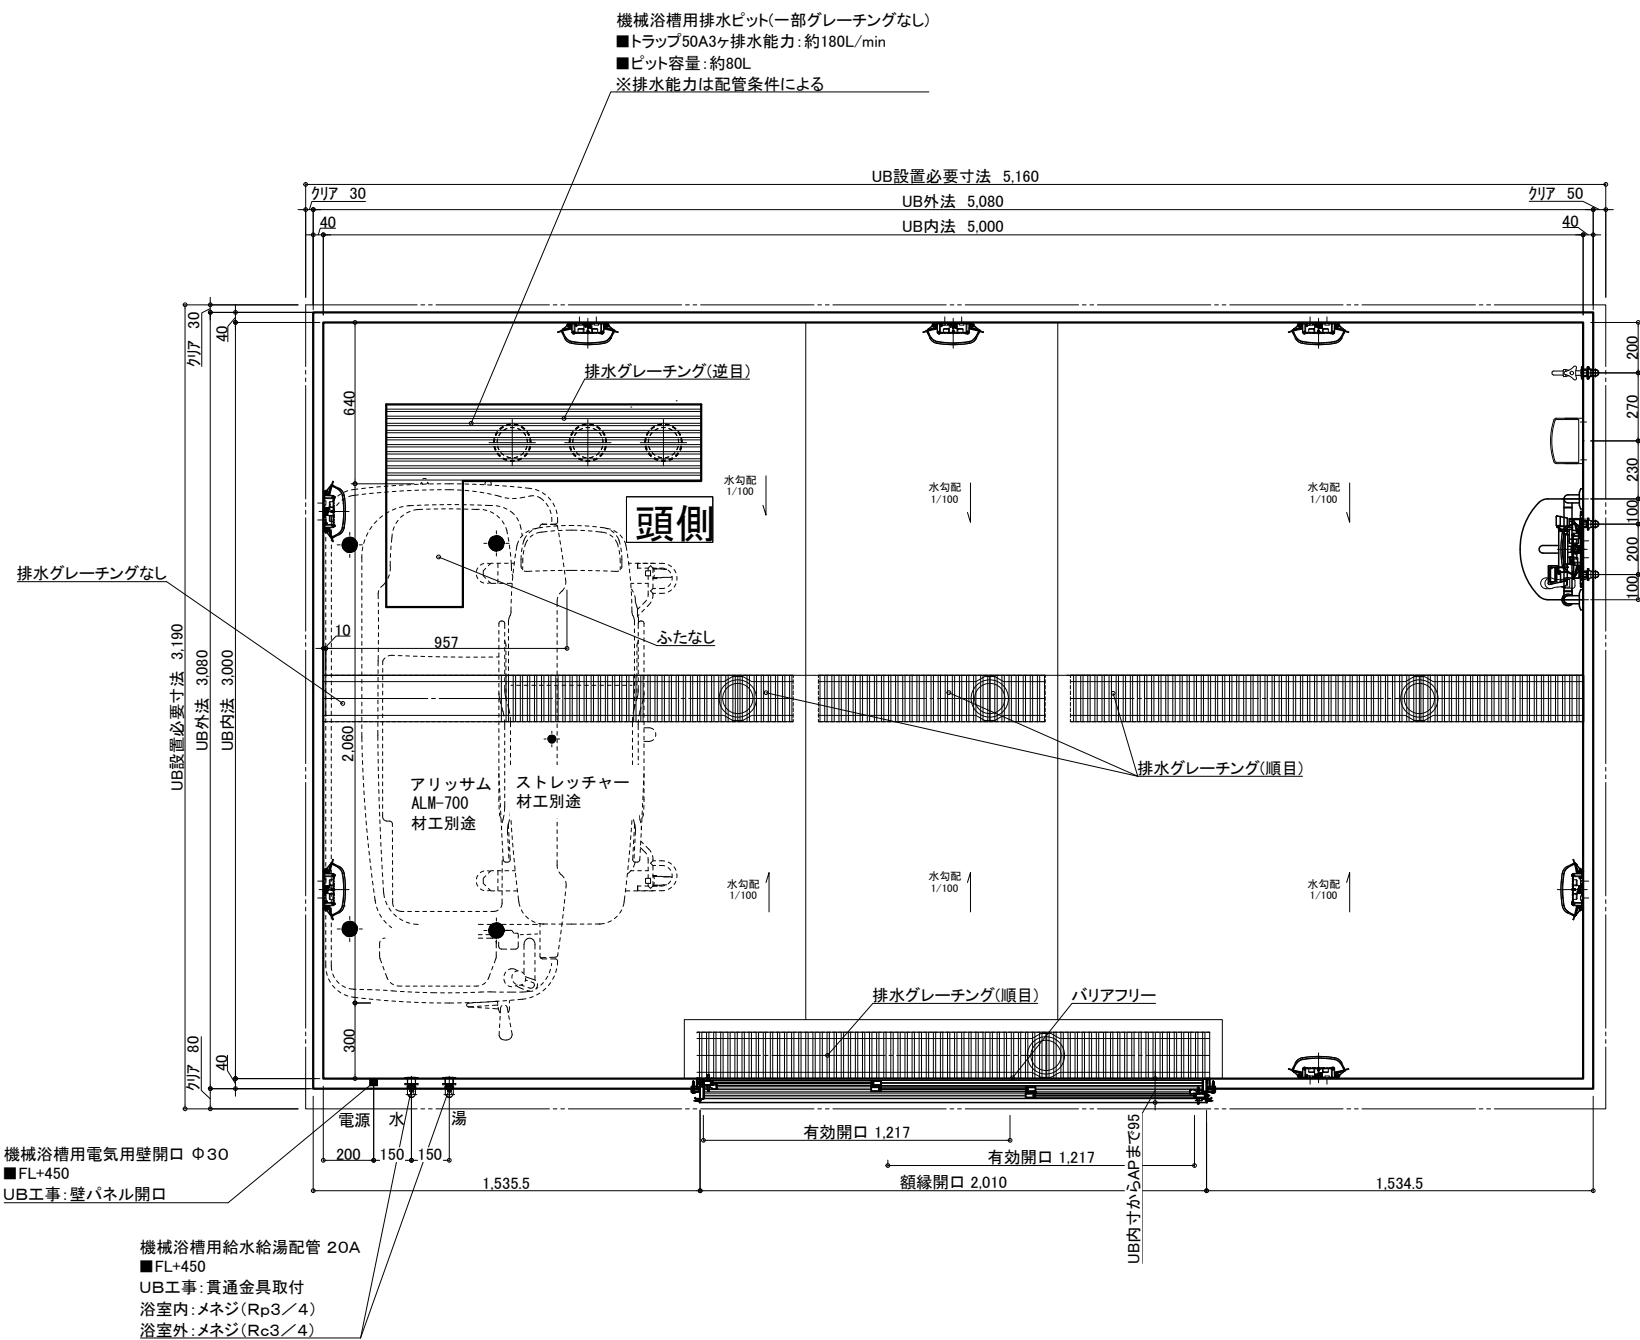


名 称				仕 様				カラー				数量													
本	浴槽	機械浴槽(アリスサム ALM-700) (据置)				材工別述		本	手すり	U型 400×800		ホワイト		1											
						体	スライドフック			樹脂製		ホワイト		1											
										テラスコル加工窓枠		UB工事：壁パネル開口まで		*オプション											
										フリー窓枠		ホワイト		*オプション											
体	天井	フラット天井		オフホワイト				給	水栓金具	洗い場水栓：サモスイツシヤワー シャワーホース 2m				1											
		3枚引き戸(両開き)有効開口:1,217mm		シルキーホワイト		1				排	断熱カバー			1											
		収納		化粧棚		—						2		水	単水栓			1							
		照明		LED薄型照明		—						8				給水・給湯管	13A Rp1/2メネジ止め			3					
		洗面置き台		樹脂製								1						排水管	20A Rc3/4メネジ止め			2			
		鏡		防湿ミラー300*700*15		1						換気扇	塩ビ管 VP50												

介護システムバス  
ゆとりけあ  
3000X  
ダイワ化成株式会社

ご手配時の注意事項

- ◎仕様をご確認の上、受領印と日付の記入をお願いします。
- ◎ご発注後の仕様変更につきましては、追加費用の発生となります。
- ◎上記に伴い、納期も変更になりますのでご注意ください。



受領印	縮尺	1/30 (A3)	製品図	図名	SYK-3050N-MR
	日付	2023.07.31		図番	U900 K401(A)MR (1)
					U22 A -1 (1)

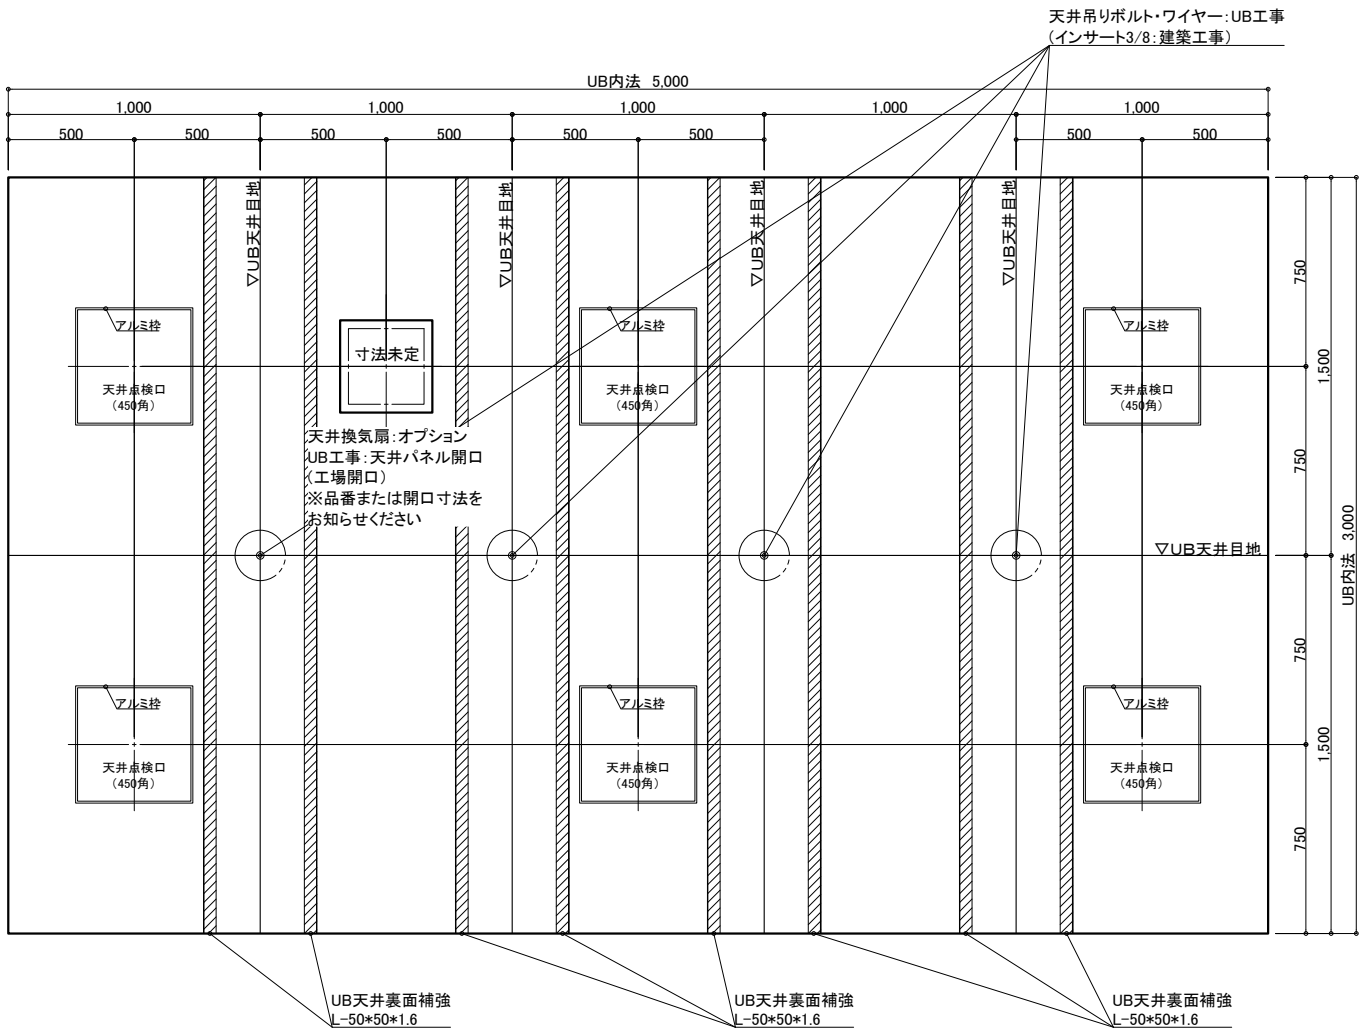

天井伏図

物件名: \_\_\_\_\_

<div>介 入 シ ス テ ム バ ス</div> <div>ゆとりけあ</div> <div>3000X</div> <div>ダイワ化成株式会社</div>	ご手配時の注意事項	受領印	縮尺 1/30 (A3)	製品図	
				図名	SYK-3050N-MR
				図番	U900 K401(A)MR (2)
	◎仕様をご確認の上、受領印と日付の記入をお願いします。 ◎ご発注後の仕様変更につきましては、追加費用の発生となります。 ◎上記に伴い、納期も変更になりますのでご注意ください。		日付 2023.07.31		U22_A__-1 (2)

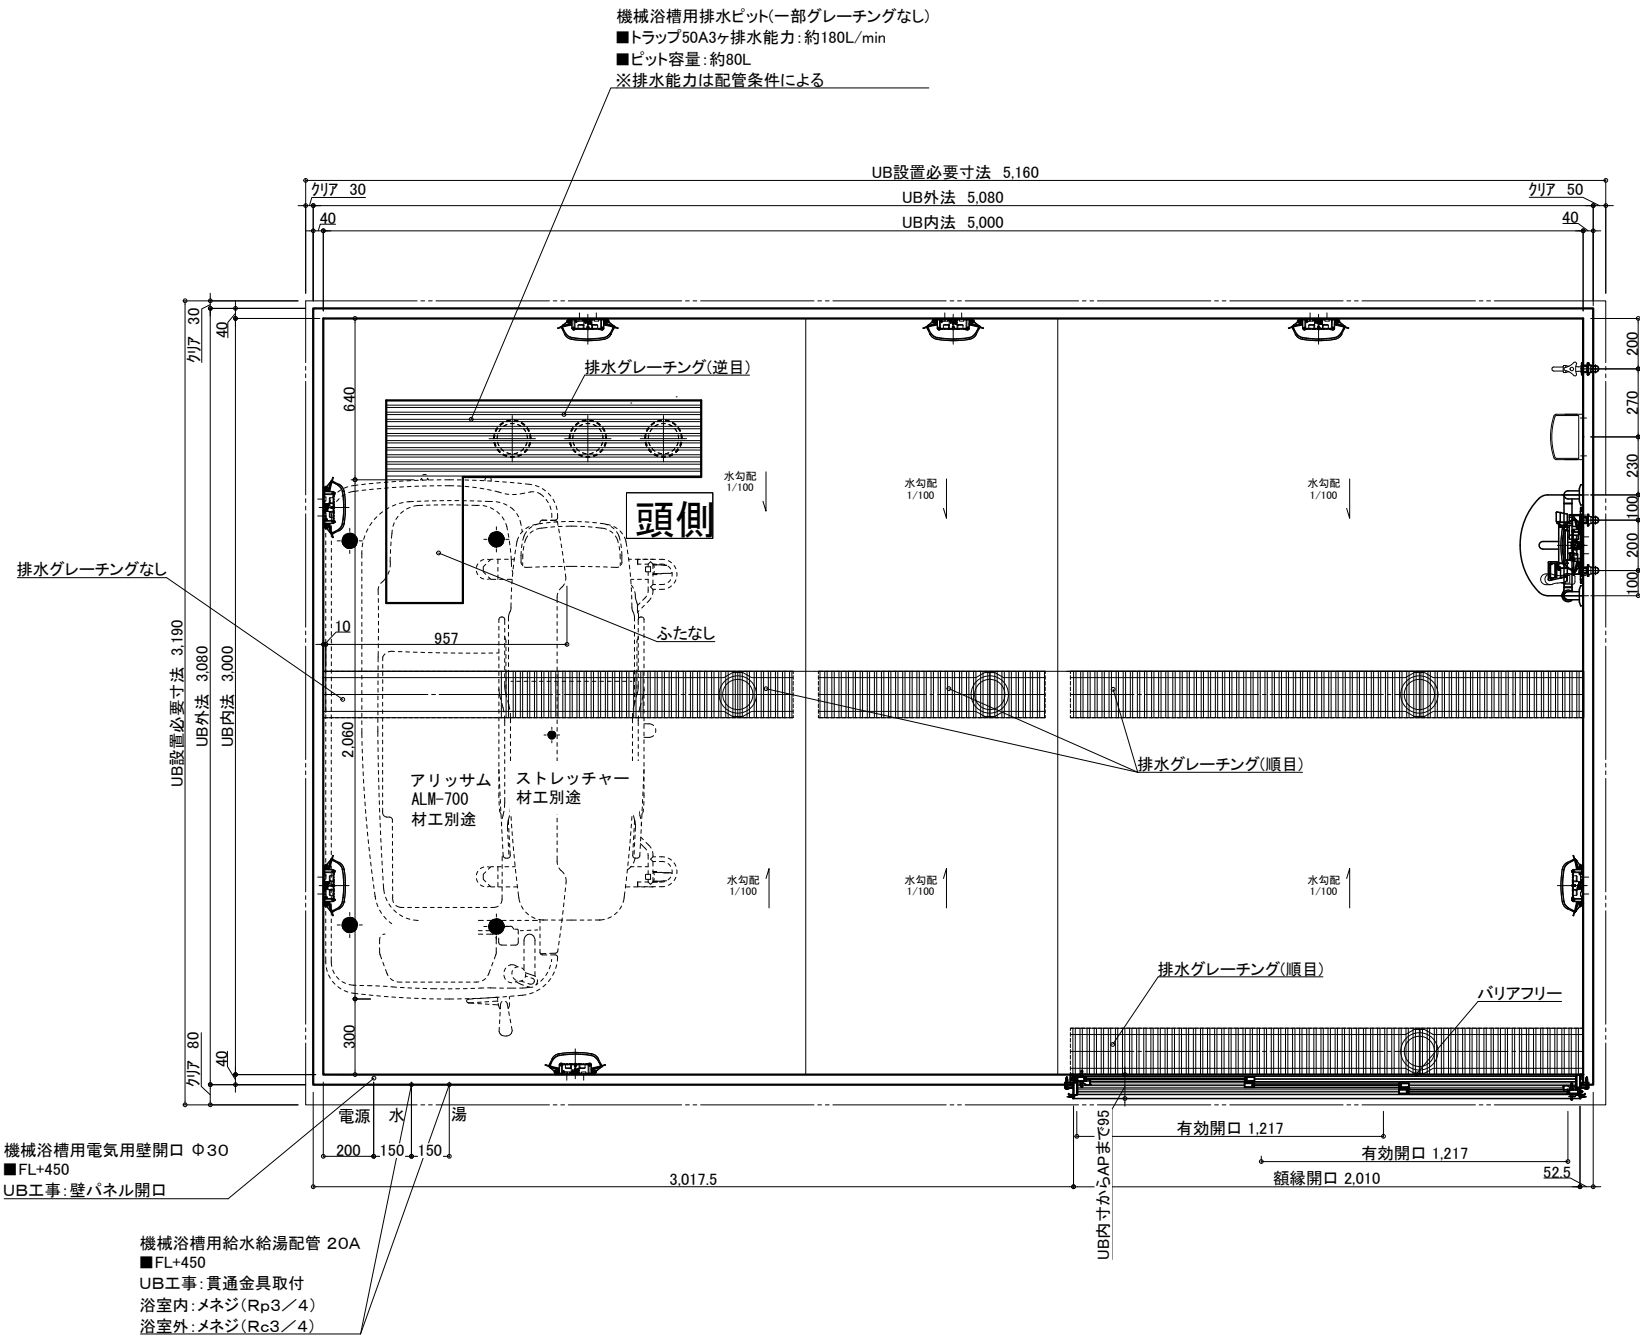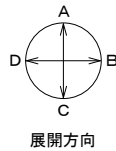

名 称	仕 様	カラー	数量	名 称	仕 様	カラー	数量
浴槽	機械浴槽(アリッサム ALM-700) (据置)		材工別途	手すり	U型 400*800	ホワイト	1
壁	スタンダードパネル	エンボスアイボリー/エンボスピンク		スライドフック	樹脂製	ホワイト	1
床	FRP	ミディアムグレー/ライトブラウン		ナースコール加工	UB工事:壁パネル開口まで		*オプション
天井	フラット天井	オフホワイト		窓枠	フリー窓枠	ホワイト	*オプション
ドア	3枚引き戸(両開き)有効開口:1,217mm	シルキーホワイト	1	洗い場水栓:サーモスイッチシャワー シャワーホース 2m			1
収納	化粧棚	—	2	断熱カバー			1
照明	LED薄型照明	—	8	単水栓			1
洗面置き台	樹脂製		1	給水・給湯管	13A Rp1/2メネジ止め		3
鏡	防湿ミラー300*700*t5		1	20A Rc3/4メネジ止め			2
				排水管	塩ビ管 VP50		
				換気扇	UB工事:天井パネル開口まで		*オプション

介護システムバス  
ゆとりけあ  
3000X  
ダイワ化成株式会社

ご心配時の注意事項

- ◎仕様をご確認の上、受領印と日付の記入をお願いします。
- ◎ご発注後の仕様変更につきましては、追加費用の発生となります。
- ◎上記に伴い、納期も変更になりますのでご注意ください。

受領印

縮尺 1/30 (A3)

日付 2023.07.31




図名 製品図

SYK-3050N-R

U900 K401(A)R (1)

図番 U22\_A\_-1 (1)

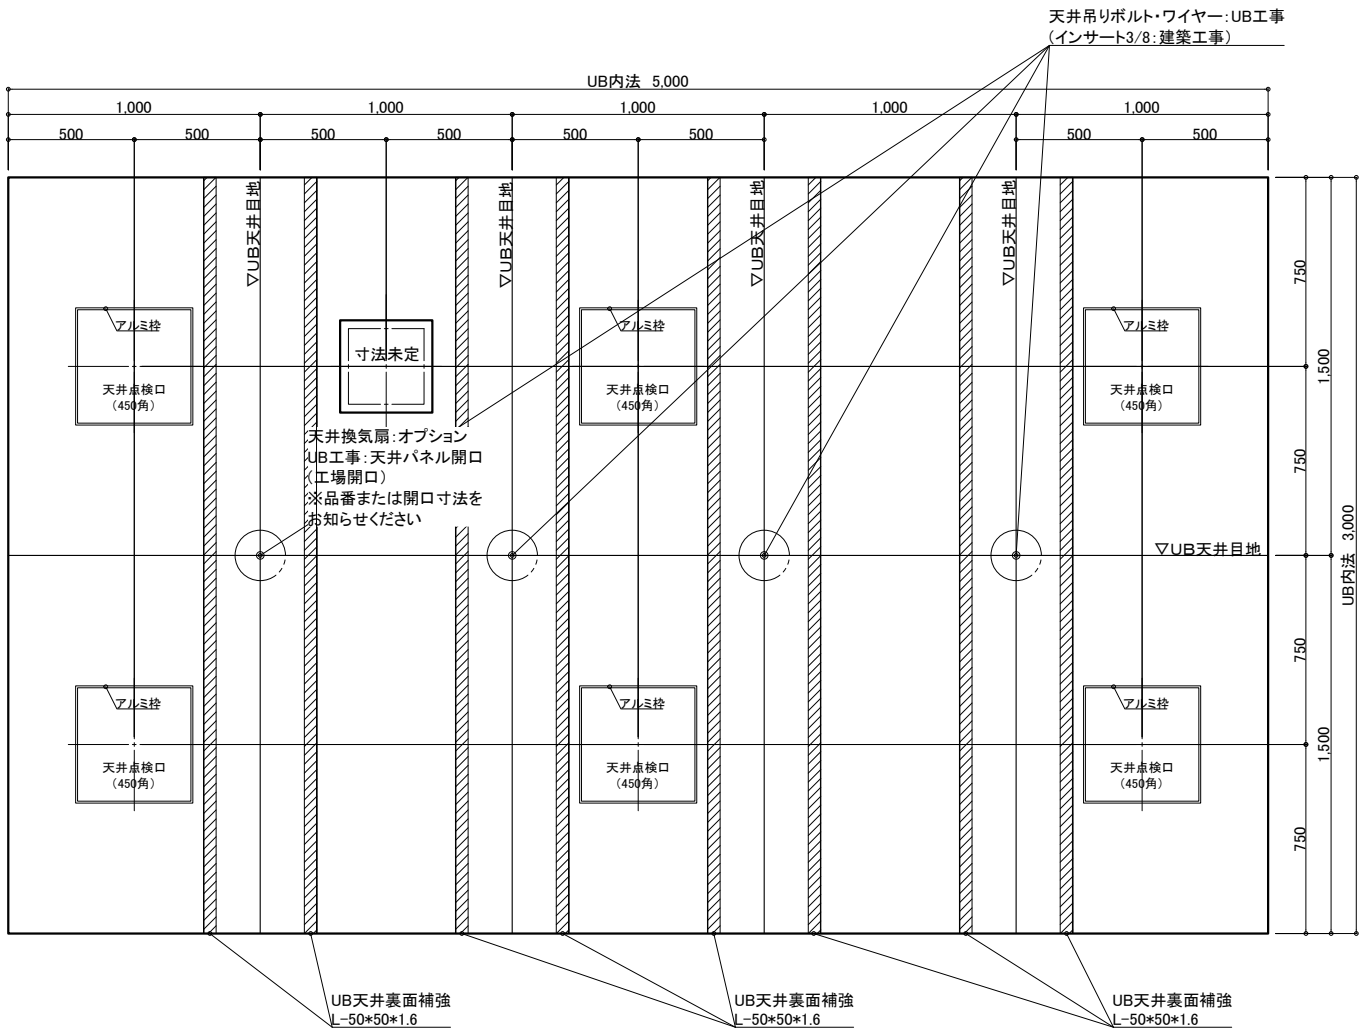

天井伏図

物件名: \_\_\_\_\_

<div>介護システムバス</div> <div>ゆとりけあ</div> <div>3000X</div> <div>ダイワ化成株式会社</div>	ご手配時の注意事項		受領印	縮尺	1/30 (A3)	図名	製品図			
	◎仕様をご確認の上、受領印と日付の記入をお願いします。			日付	2023.07.31		SYK-3050N-R			
	◎ご発注後の仕様変更につきましては、追加費用の発生となります。			<div>中村</div>			U900 K401(A)R (2)			
	◎上記に伴い、納期も変更になりますのでご注意ください。						U22_A_-1 (2)			