

・壁側に介助者が入れないので片側介助となります。
・メンテナンススペースが不足しているため、排水トラップ・浴槽周りの清掃が難しくなります。

名 称	仕 様	カラー	数量	名 称	仕 様	カラー	数量
本	浴槽	機械浴槽(サンカメラ CAM-100L/LW) (据置)		手すり	U型 400*800	ホワイト	1
	壁	スタンダードパネル		スライドフック	樹脂製	ホワイト	1
	床	FRP		ナースコール加工	UB工事: 壁パネル開口まで		*オプション
	天井	フラット天井		窓枠	フリー窓枠	ホワイト	*オプション
	ドア	3枚引き戸(両開き)有効開口: 1,217mm	1	洗い場水栓: サーマスイッチシャワー シャワーホース 2m			1
体	収納	化粧棚	2	水栓金具	断熱カバー		1
	照明	LED薄型照明	8	単水栓			1
	洗面置き台	樹脂製	1	給水・給湯管	13A Rp1/2メネジ止め		3
	鏡	防湿ミラー300*700*15	1	20A Rc3/4メネジ止め			2
				排水管	塩ビ管 VP50		
				換気扇	UB工事: 天井パネル開口まで		*オプション

物件名: _____

介護システムバス
ゆとりけあ
3000X
ダイワ化成株式会社

ご手配時の注意事項

◎仕様をご確認の上、受領印と日付の記入をお願いします。
◎ご発注後の仕様変更につきましては、追加費用の発生となります。
◎上記に伴い、納期も変更になりますのでご注意ください。

受領印


縮尺 1/30 (A3)

日付 2023.07.31

製品図

図名 SYK-3050N-L



図番 U900 K401(SN)L(1)
U22_ A__-1 (1)

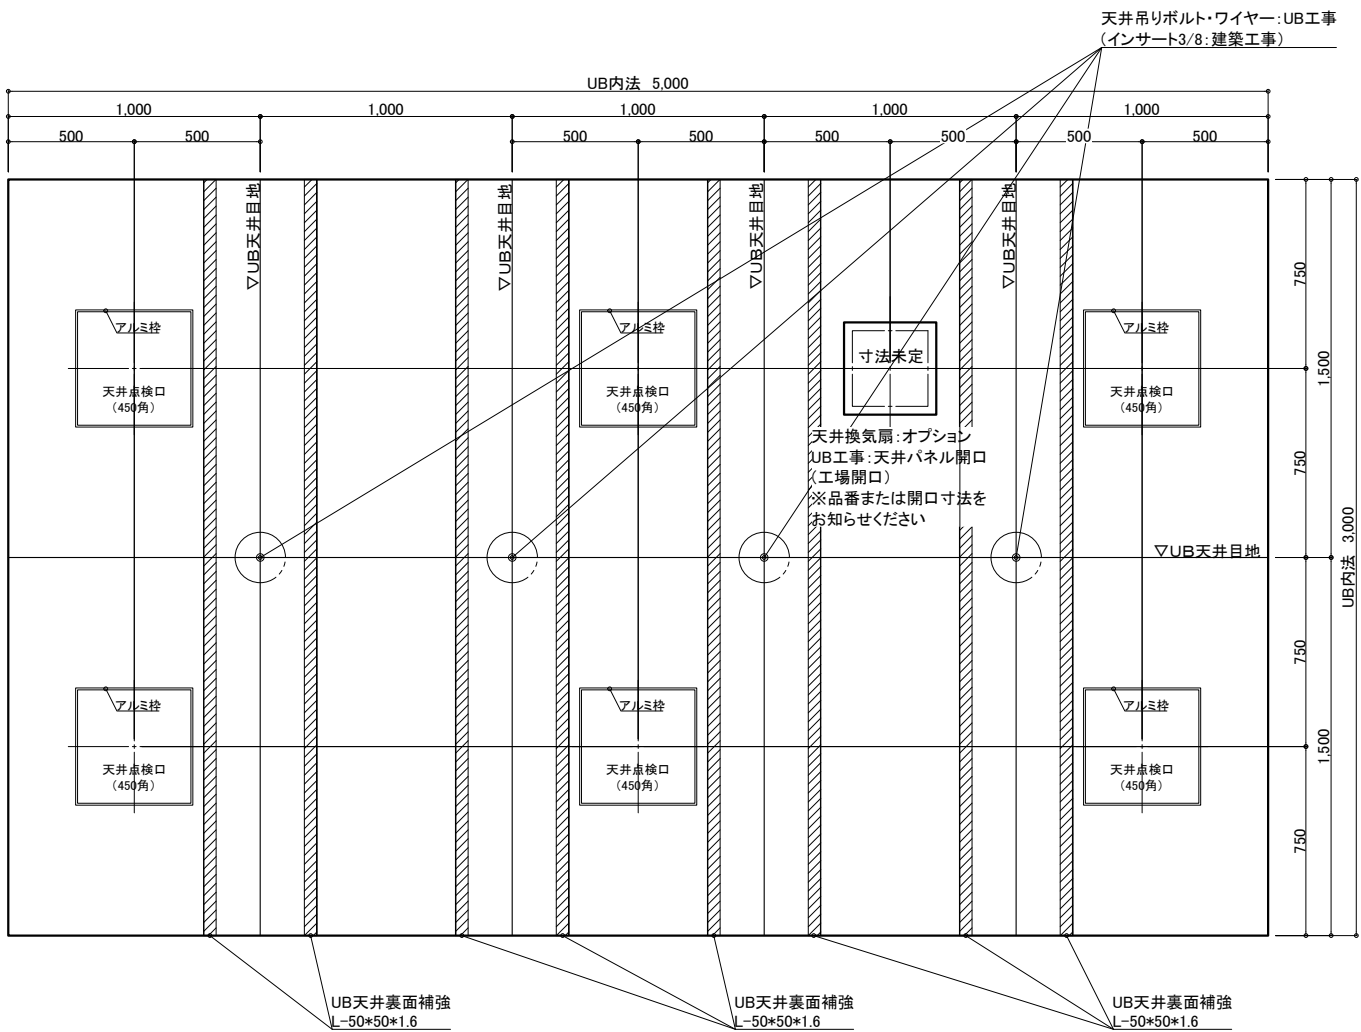

天井伏図

物件名: _____

<div>介入システムバス</div> <div>ゆとりけあ</div> <div>3000X</div> <div>ダイワ化成株式会社</div>	<div>ご手配時の注意事項</div> <div>◎仕様をご確認の上、受領印と日付の記入をお願いします。</div> <div>◎ご発注後の仕様変更につきましては、追加費用の発生となります。</div> <div>◎上記に伴い、納期も変更になりますのでご注意ください。</div>	<div>受領印</div> <div>縮尺 1/30 (A3)</div> <div>日付 2023.07.31</div> <div><div>中村</div></div>	<div>製品図</div>
			<div>図名</div> <div>SYK-3050N-L</div>
			<div>図番</div> <div>U900 K401(SN)L (2)</div>
			<div></div> <div>U22_A_-1 (2)</div>

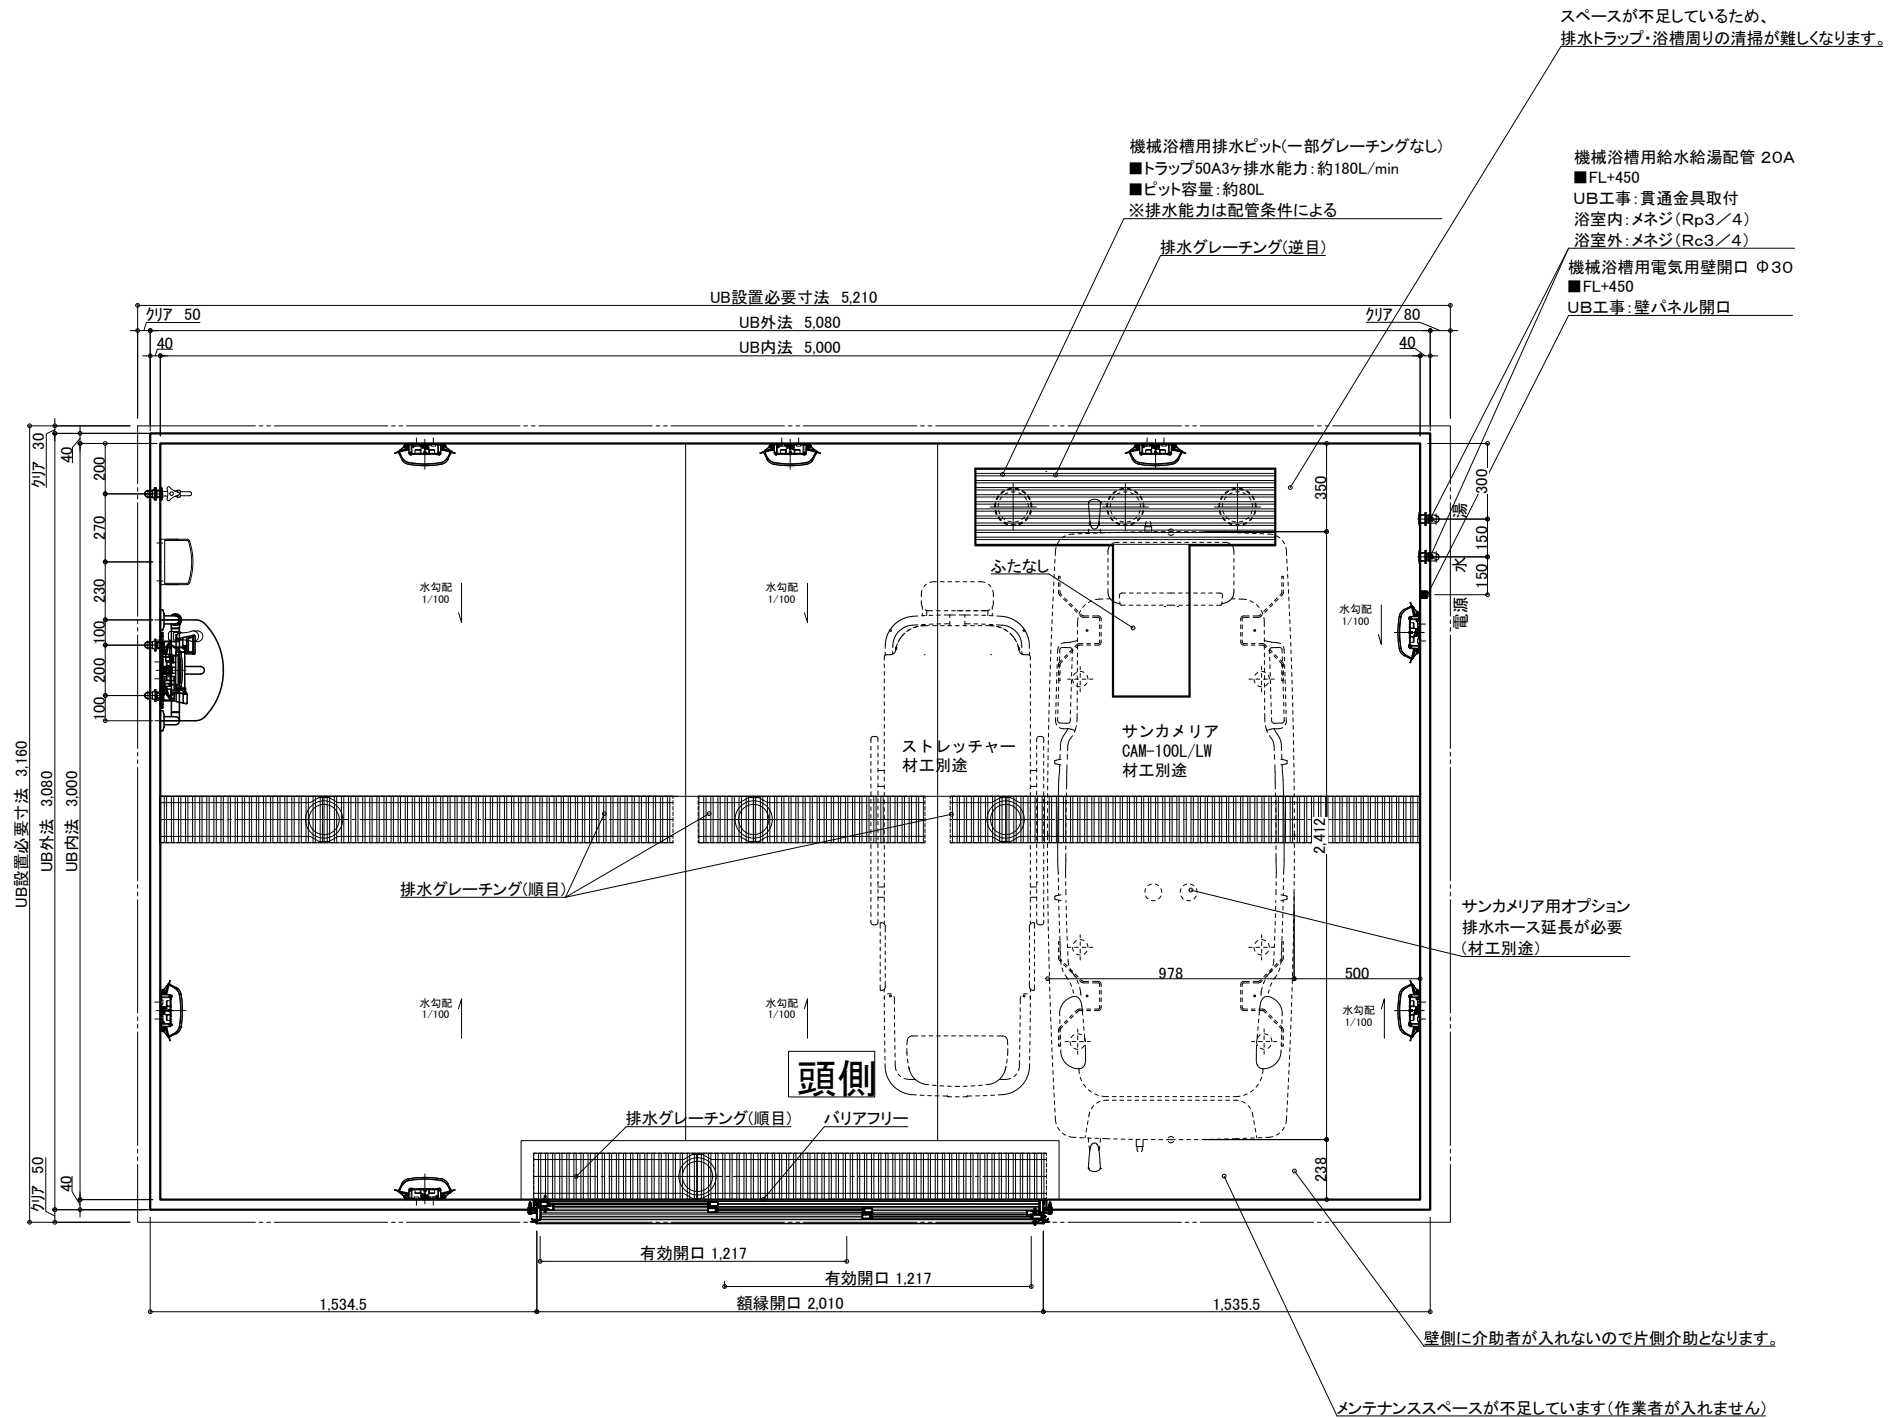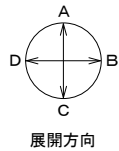


・壁側に介助者が入れないので片側介助となります。
・メンテナンススペースが不足しているため、
排水トラップ・浴槽周りの清掃が難しくなります。

名 称	仕 様	カラー	数量	名 称	仕 様	カラー	数量
浴槽	機械浴槽(サンカメラリア CAM-100L/LW) (据置)		材工別途	手すり	U型 400*800	ホワイト	1
壁	スタンダードパネル	エンボスアイボリー/エンボスピンク		スライドフック	樹脂製	ホワイト	1
床	FRP	ミディアムグレー/ライトブラウン		ナースコール加工	UB工事:壁パネル開口まで		*オプション
天井	フラット天井	オフホワイト		窓枠	フリー窓枠	ホワイト	*オプション
ドア	3枚引き戸(両開き)有効開口:1,217mm	シルキーホワイト	1	水栓金具	洗い場水栓:サーモスイッチシャワー シャワーホース 2m		1
収納	化粧棚	—	2	断熱カバー	単水栓		1
照明	LED薄型照明	—	8	給水・給湯管	13A Rp1/2メネジ止め		3
洗面置き台	樹脂製		1	排水管	20A Rc3/4メネジ止め		2
鏡	防湿ミラー300*700*15		1	換気扇	塩ビ管 VP50		
					UB工事:天井パネル開口まで		*オプション

物件名: _____



<div>介護システムバス ゆとりけあ 3000X ダイワ化成株式会社</div>	ご手配時の注意事項	受領印	縮尺 1/30 (A3)	図名 製品図
	◎仕様をご確認の上、受領印と日付の記入をお願いします。		日付 2023.07.31	図名 SYK-3050N-ML
	◎ご発注後の仕様変更につきましては、追加費用の発生となります。			図番 U900 K401(SN)ML(1)
	◎上記に伴い、納期も変更になりますのでご注意ください。			図番 U22_A_-1 (1)

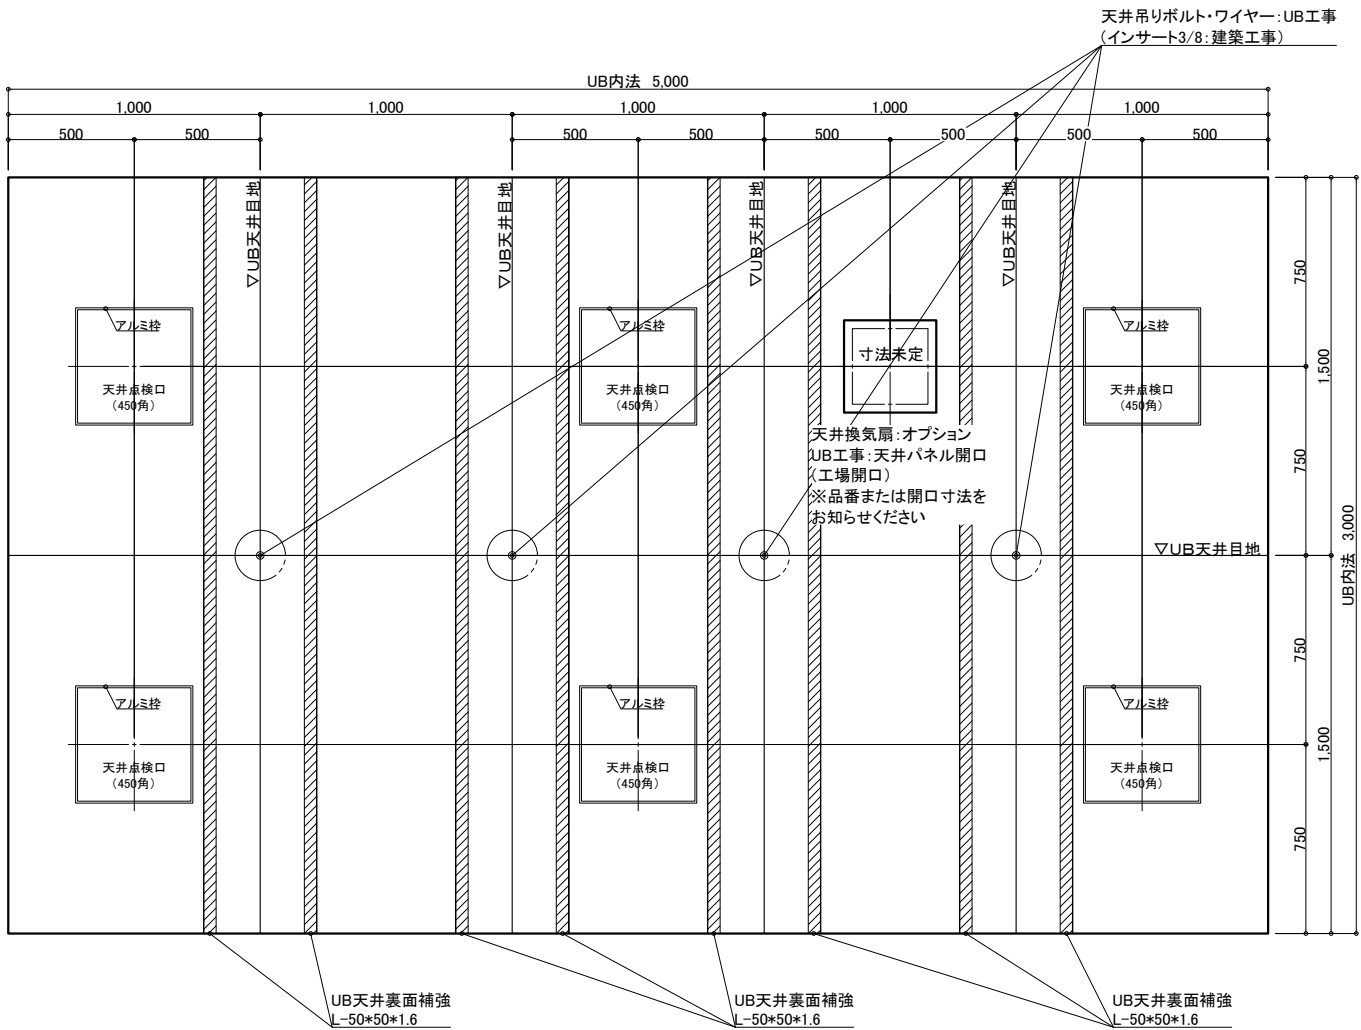

天井伏図

物件名: _____

<div>介入システムバス</div> <div>ゆとりけあ</div> <div>3000X</div> <div>ダイワ化成株式会社</div>	ご手配時の注意事項		受領印	縮尺 1/30 (A3)		製品図	
	◎仕様をご確認の上、受領印と日付の記入をお願いします。			日付 2023.07.31		図名 SYK-3050N-ML	
	◎ご発注後の仕様変更につきましては、追加費用の発生となります。					U900 K401(SN)ML(2)	
	◎上記に伴い、納期も変更になりますのでご注意ください。			<div>中村</div>		図番 U22_A_-1 (2)	

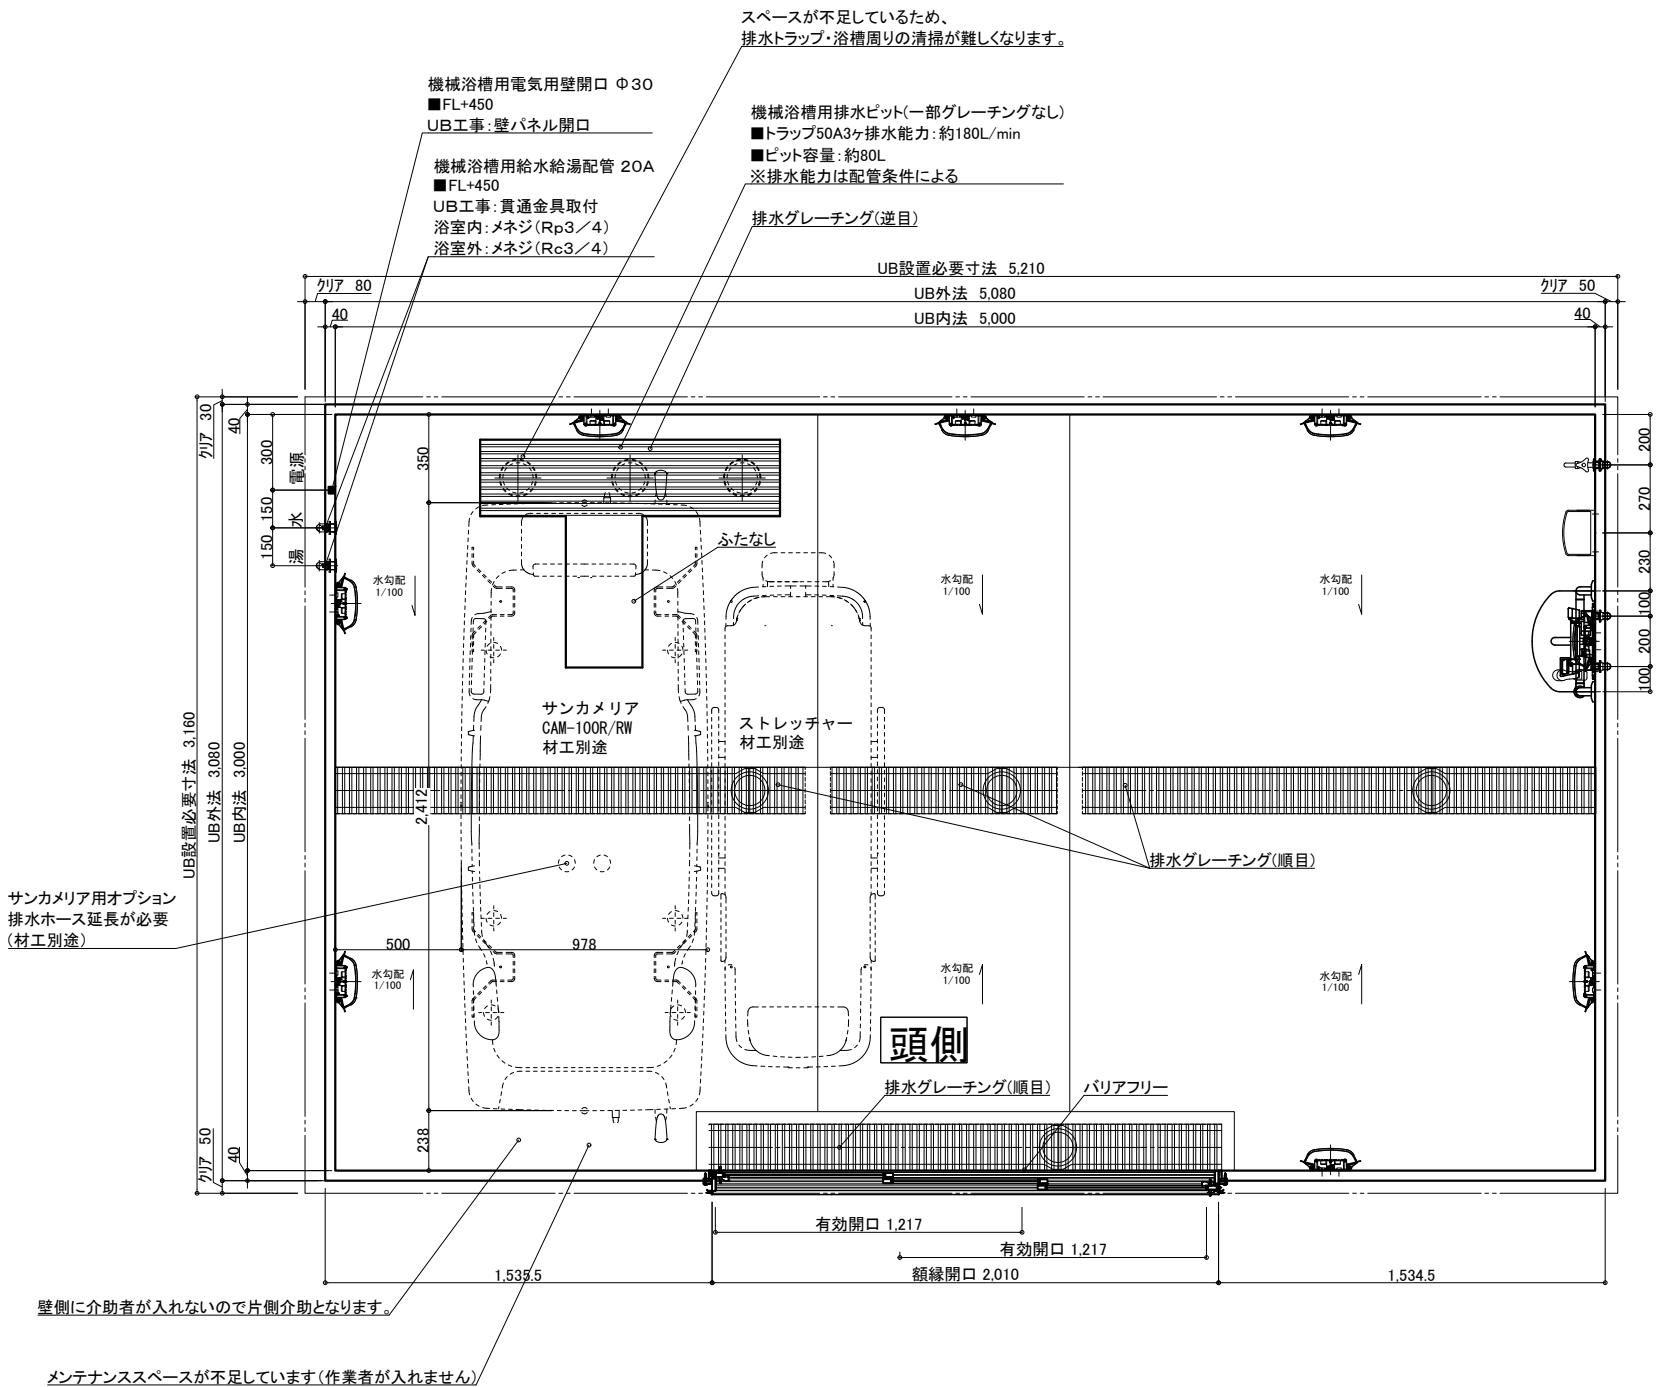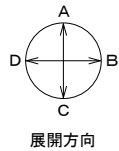

・壁側に介助者が入れないので片側介助となります。
・メンテナンススペースが不足しているため、
排水トラップ・浴槽周りの清掃が難しくなります。

名 称		仕 様	カラー	数量	名 称		仕 様	カラー	数量
本	浴槽	機械浴槽(サンカメラ CAM-100R/RW) (据置)		材工別途	本	手すり	U型 400*800	ホワイト	1
	壁	スタンダードパネル	エンボスアイボリー/エンボスピンク			スライドフック	樹脂製	ホワイト	1
	床	FRP	ミディアムグレー/ライトブラウン			ナースコール加工	UB工事:壁パネル開口まで	*オプション	
	天井	フラット天井	オフホワイト		体	窓枠	フリー窓枠	ホワイト	*オプション
	ドア	3枚引き戸(両開き)有効開口:1,217mm	シルキーホワイト	1		給水栓金具	洗い場水栓:サーモスイッチシャワー シャワーホース 2m		1
体	収納	化粧棚	—	2	給排水	断熱カバー	単水栓		1
	照明	LED薄型照明	—	8		給水・給湯管	13A Rp1/2メネジ止め		3
	洗面置き台	樹脂製		1		排水管	20A Rc3/4メネジ止め		2
	鏡	防湿ミラー300*700*t5		1		換気扇	塩ビ管 VP50		
							UB工事:天井パネル開口まで		*オプション

物件名: _____

介護システムバス
ゆとりけあ
3000X
ダイワ化成株式会社

ご手配時の注意事項

- ◎仕様をご確認の上、受領印と日付の記入をお願いします。
- ◎ご発注後の仕様変更につきましては、追加費用の発生となります。
- ◎上記に伴い、納期も変更になりますのでご注意ください。

受領印

縮尺 1/30 (A3)

日付 2023.07.31




図名 製品図

SYK-3050N-MR

U900 K401(SN)MR(1)



図番 U22_A__-1 (1)

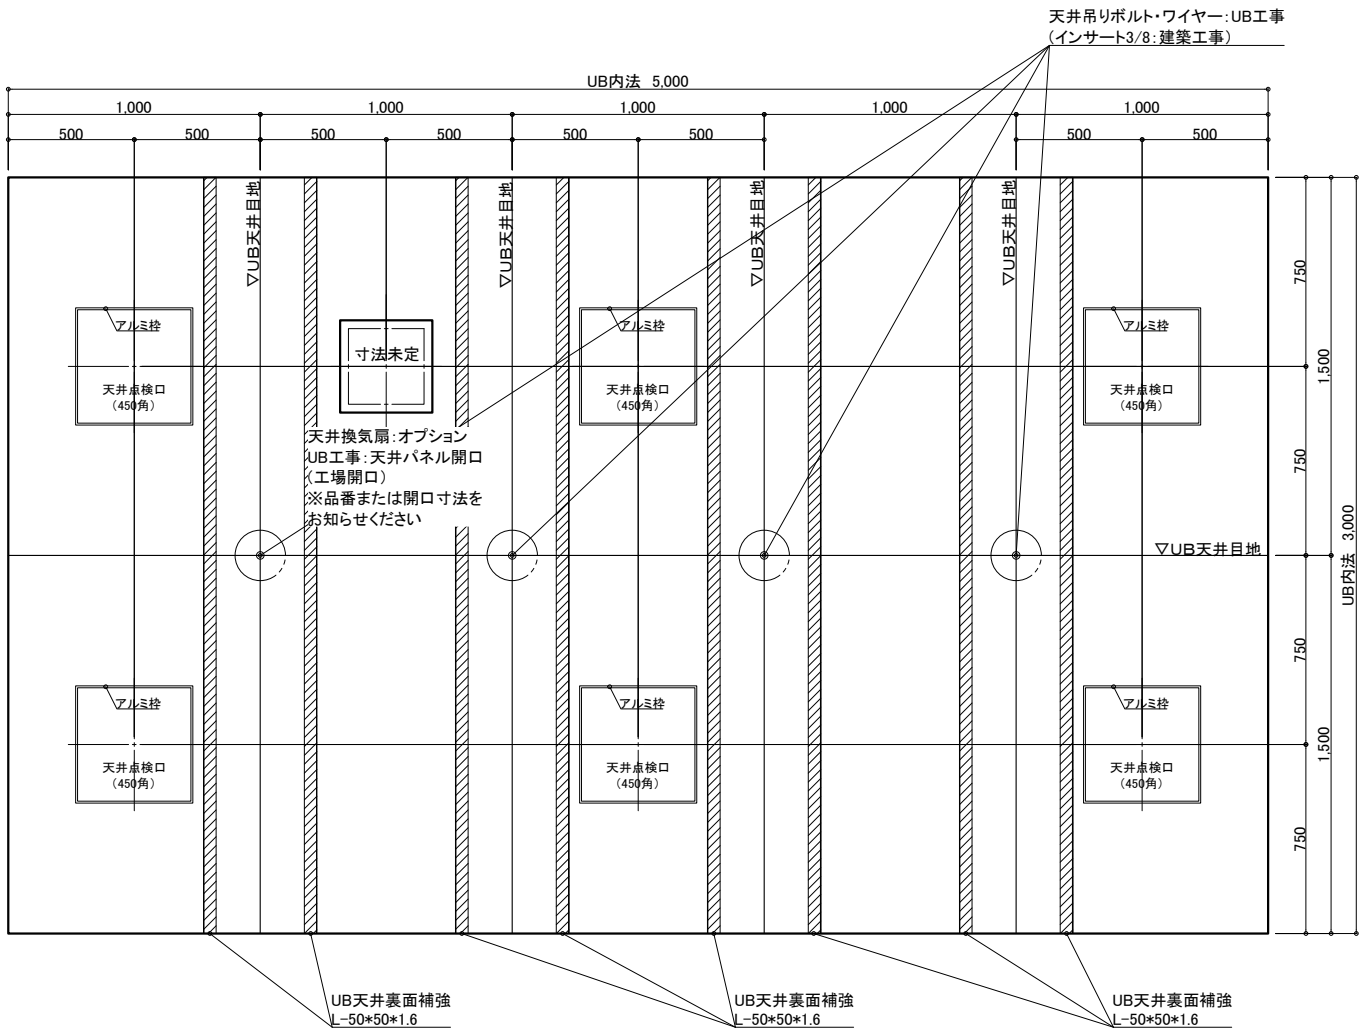

天井伏図

物件名: _____

<div>介入システムバス</div> <div>ゆとりけあ</div> <div>3000X</div> <div>ダイワ化成株式会社</div>	ご手配時の注意事項		受領印	縮尺 1/30 (A3)		製品図	
	◎仕様をご確認の上、受領印と日付の記入をお願いします。			日付 2023.07.31		図名 SYK-3050N-MR	
	◎ご発注後の仕様変更につきましては、追加費用の発生となります。					U900 K401(SN)MR(2)	
	◎上記に伴い、納期も変更になりますのでご注意ください。			<div>中村</div>		図番 U22_A_-1 (2)	

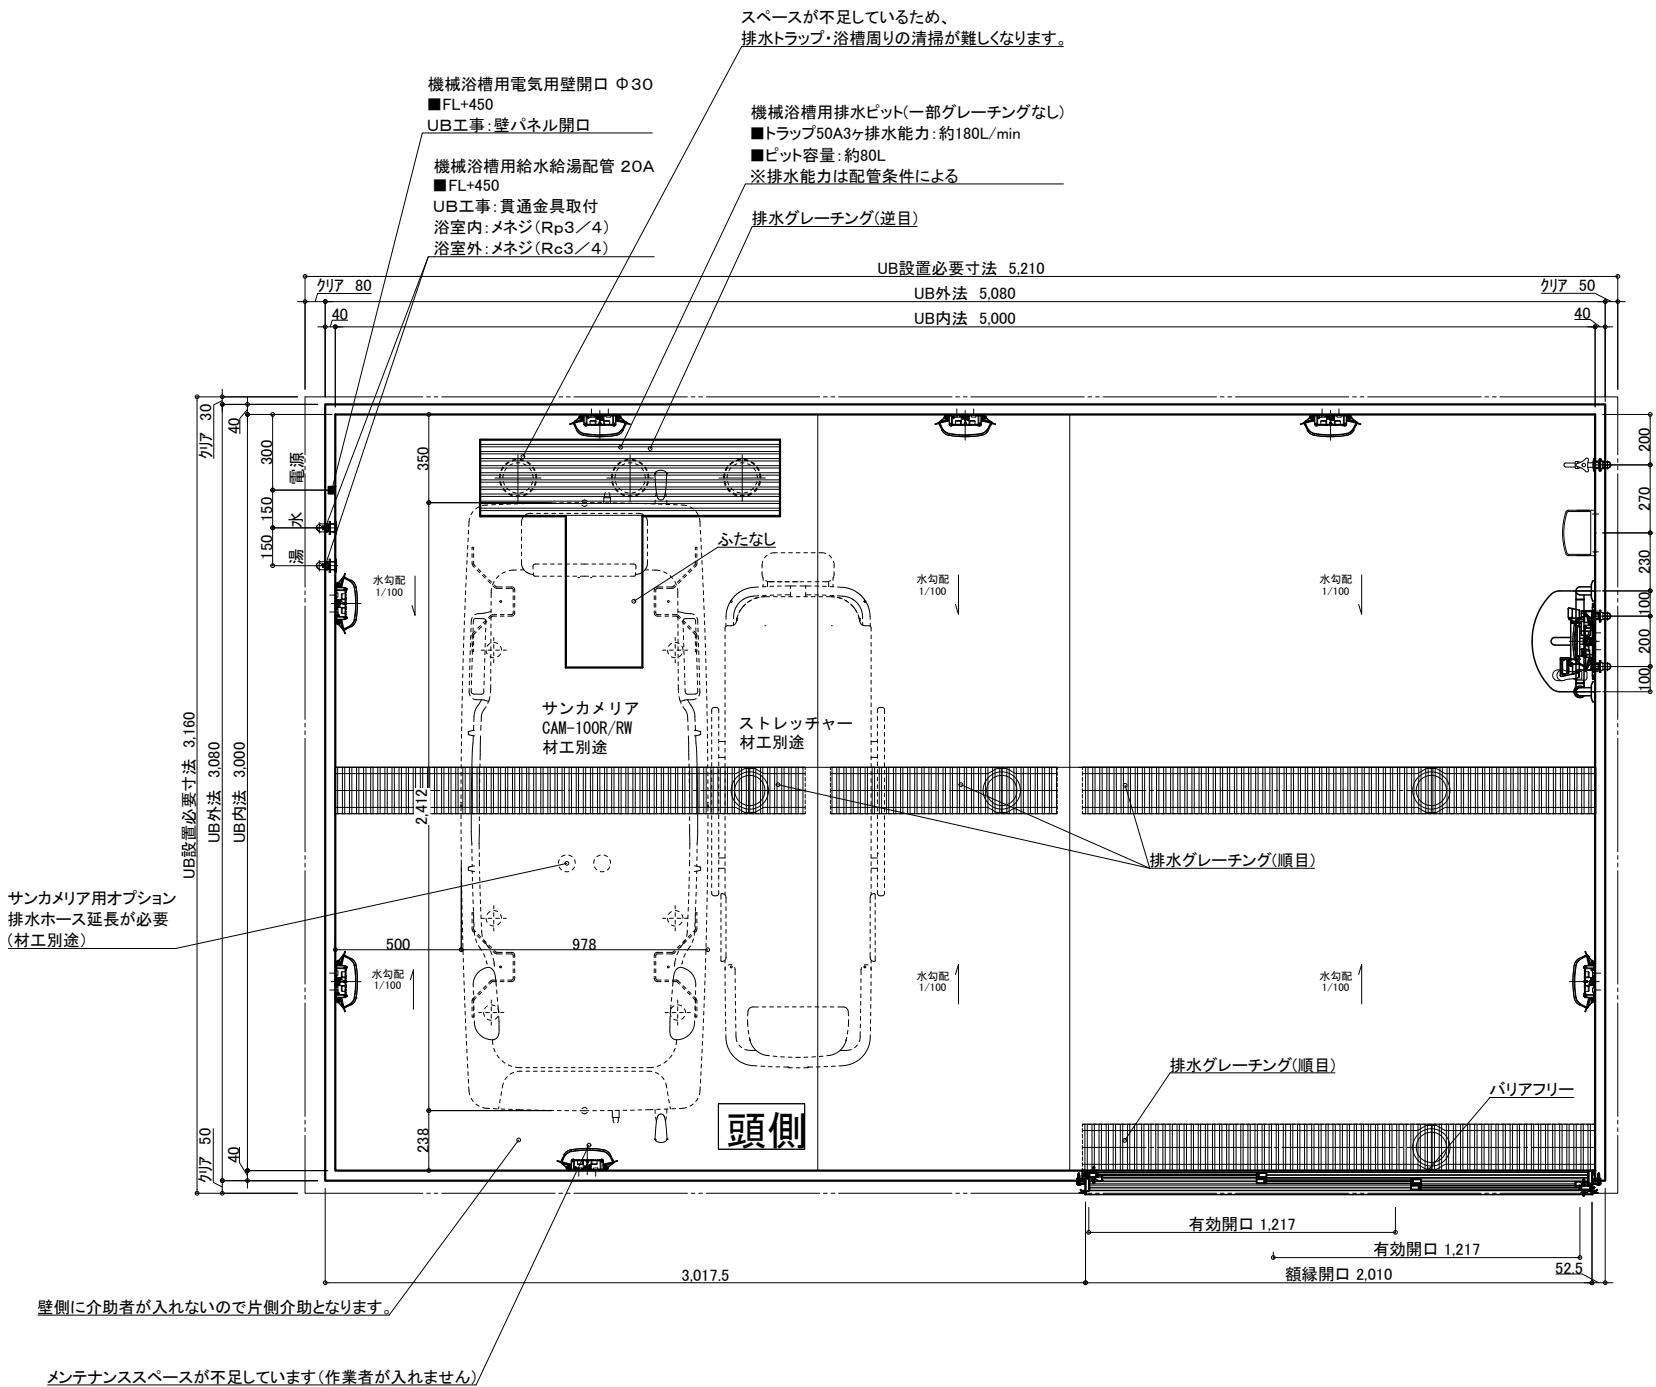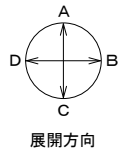

・壁側に介助者が入れないので片側介助となります。
・メンテナンススペースが不足しているため、
排水トラップ・浴槽周りの清掃が難しくなります。

名 称	仕 様	カラー	数量	名 称	仕 様	カラー	数量
本 体	浴槽	機械浴槽(サンカメラア CAM-100R/RW) (据置)	材工別途	本 体	手すり	U型 400*800	ホワイト 1
	壁	スタンダードパネル			スライドフック	樹脂製	ホワイト 1
	床	FRP			ナースコール加工	UB工事:壁パネル開口まで	*オプション
	天井	フラット天井		給 水	窓枠	フリー窓枠	ホワイト *オプション
	ドア	3枚引き戸(両開き)有効開口:1,217mm			水栓金具	洗い場水栓:サーモスイッチシャワー シャワーホース 2m	1
付 属 品	収納	化粧棚	1	排 水	断熱カバー		1
	照明	LED薄型照明	2		単水栓		1
	洗面置き台	樹脂製	8	水	給水・給湯管	13A Rp1/2メネジ止め	3
	鏡	防湿ミラー300*700*15	1		排水管	20A Rc3/4メネジ止め	2
				換気扇	塩ビ管 VP50		
					UB工事:天井パネル開口まで		*オプション

物件名: _____

介護システムバス
ゆとりけあ
3000X
ダイワ化成株式会社

ご手配時の注意事項

- ◎仕様をご確認の上、受領印と日付の記入をお願いします。
◎ご発注後の仕様変更につきましては、追加費用の発生となります。
◎上記に伴い、納期も変更になりますのでご注意ください。

受領印

縮尺 1/30 (A3)

日付 2023.07.31




図名 製品図

図番 SYK-3050N-R

U900 K401(SN)R (1)

U22_A_-1 (1)

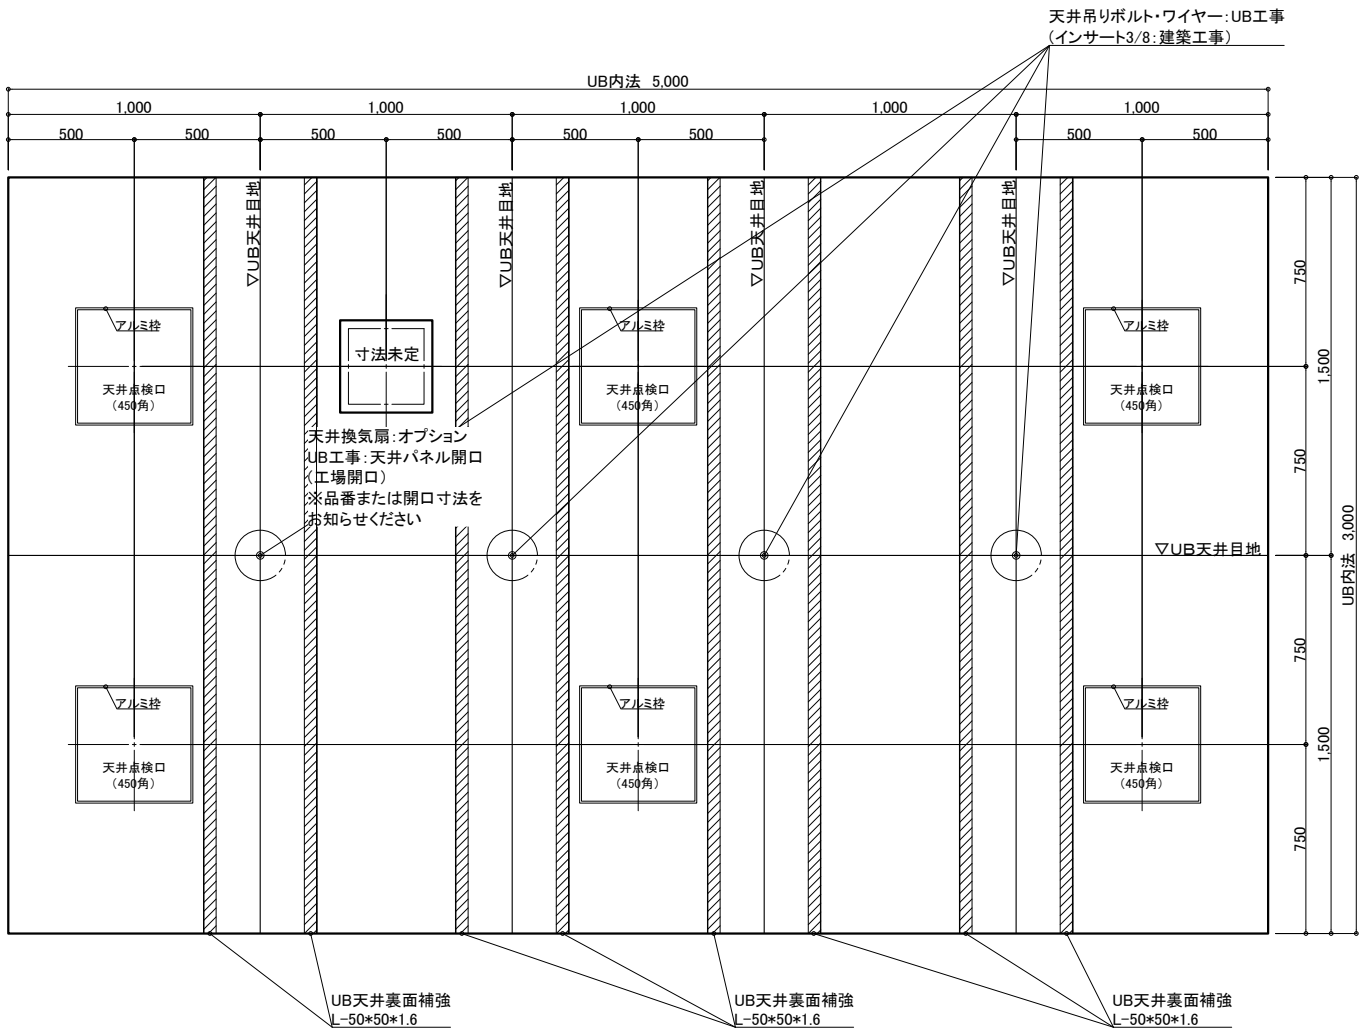

天井伏図

物件名: _____

<div>介護システムバス</div> <div>ゆとりけあ</div> <div>3000X</div> <div>ダイワ化成株式会社</div>	ご手配時の注意事項		受領印	縮尺	1/30 (A3)	図名	製品図	
	◎仕様をご確認の上、受領印と日付の記入をお願いします。			日付	2023.07.31		SYK-3050N-R	
	◎ご発注後の仕様変更につきましては、追加費用の発生となります。			<div>中村</div>			U900 K401(SN)R (2)	
	◎上記に伴い、納期も変更になりますのでご注意ください。					U22_A_-1 (2)		