




名 称				仕 様				カラー				数量			
本	浴槽	機械浴槽(ルーミー AS300(L)) (据置)				材工別述		本	手すり	U型 400×800		ホワイト		1	
						スライドフック				樹脂製		ホワイト		1	
						ナースコール加工				UB工事：壁パネル開口まで				*オプション	
						窓枠				フリー窓枠		ホワイト		*オプション	
体	壁	スタンダードパネル		エンボスアイボリー／エンボスピンク				給排水	水栓金具	洗い場水栓：サーモスイッチシャワー シャワーホース 2m				1	
		FRP		ミディアムグレー／ライトブラウン						断熱カバー				1	
		フラット天井		オフホワイト		1				単水栓				1	
		3枚引き戸 (両開き) 有効開口:1,217mm		シルキーホワイト		2				13A Rp1/2メネジ止め				3	
		化粧棚		－		8				20A Rc3/4メネジ止め				2	
		LED薄型照明		－		1				排水管		塩ビ管 VP50			
		樹脂製				1				換気扇		UB工事：天井パネル開口まで			
体	洗面置き台	防湿ミラー300×700×15				1								*オプション	

入をお願いします。 追加費用の発生となります。 ご注意下さい。	受領印	縮尺 1/30 (A3) 日付 2023.10.20	製品図 図名 SYK-3050N-L U900 K401(R)L (1)
			図番 U22_A_-1 (1)



介護システムバス <b>むしろりけあ</b> 3000X <b>ダイワ化成株式会社</b>	ご手配時の注意事項	受領印	縮尺	1/30 (A3)	製品図
	◎仕様をご確認の上、受領印と日付の記入をお願いします。 ◎ご発注後の仕様変更につきましては、追加費用の発生となります。 ◎上記に伴い、納期も変更になりますのでご注意ください。	日付 2023.10.20		図名 SYK-3050N-L U900 K401(R)L (1)	
					図番 U22 A-1 (1)

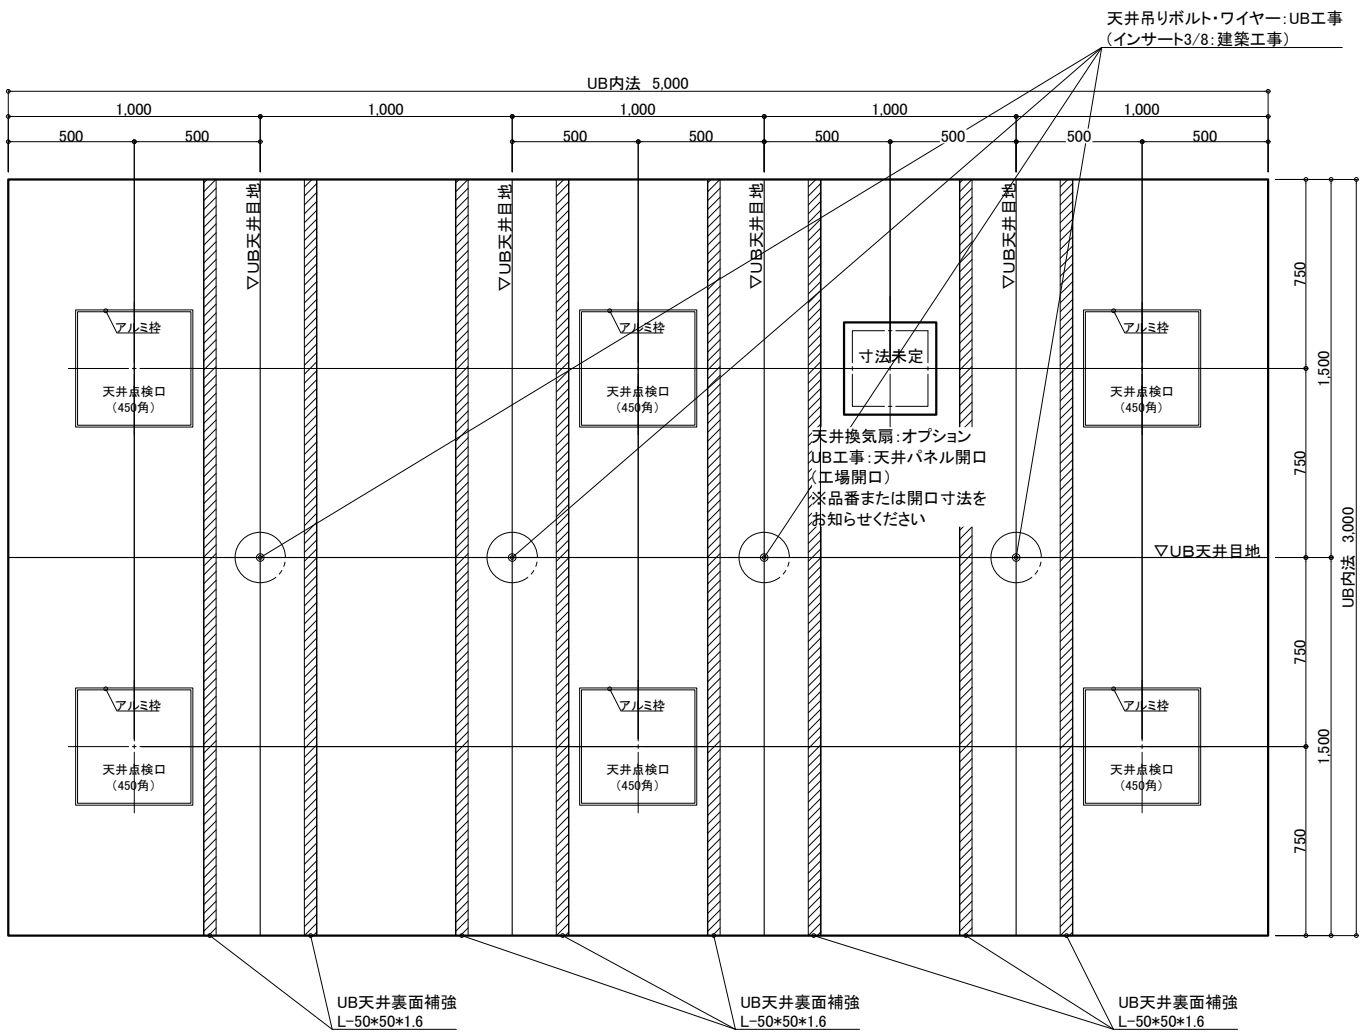

天井伏図

物件名: \_\_\_\_\_


<div>介システムバス</div> <div>ゆとりけあ</div> <div>3000X</div> <div>ダイワ化成株式会社</div>	<div>ご手配時の注意事項</div> <div>◎仕様をご確認の上、受領印と日付の記入をお願いします。</div> <div>◎ご発注後の仕様変更につきましては、追加費用の発生となります。</div> <div>◎上記に伴い、納期も変更になりますのでご注意ください。</div>	<div>受領印</div> <div>縮尺1/30 (A3)</div> <div>日付2023.10.20</div> <div>中村</div>	<div>製品図</div> <div>図名SYK-3050N-L</div> <div>U900 K401(R)/L (2)</div> <div>図番U22_A_-1 (2)</div>
---	---	---	---

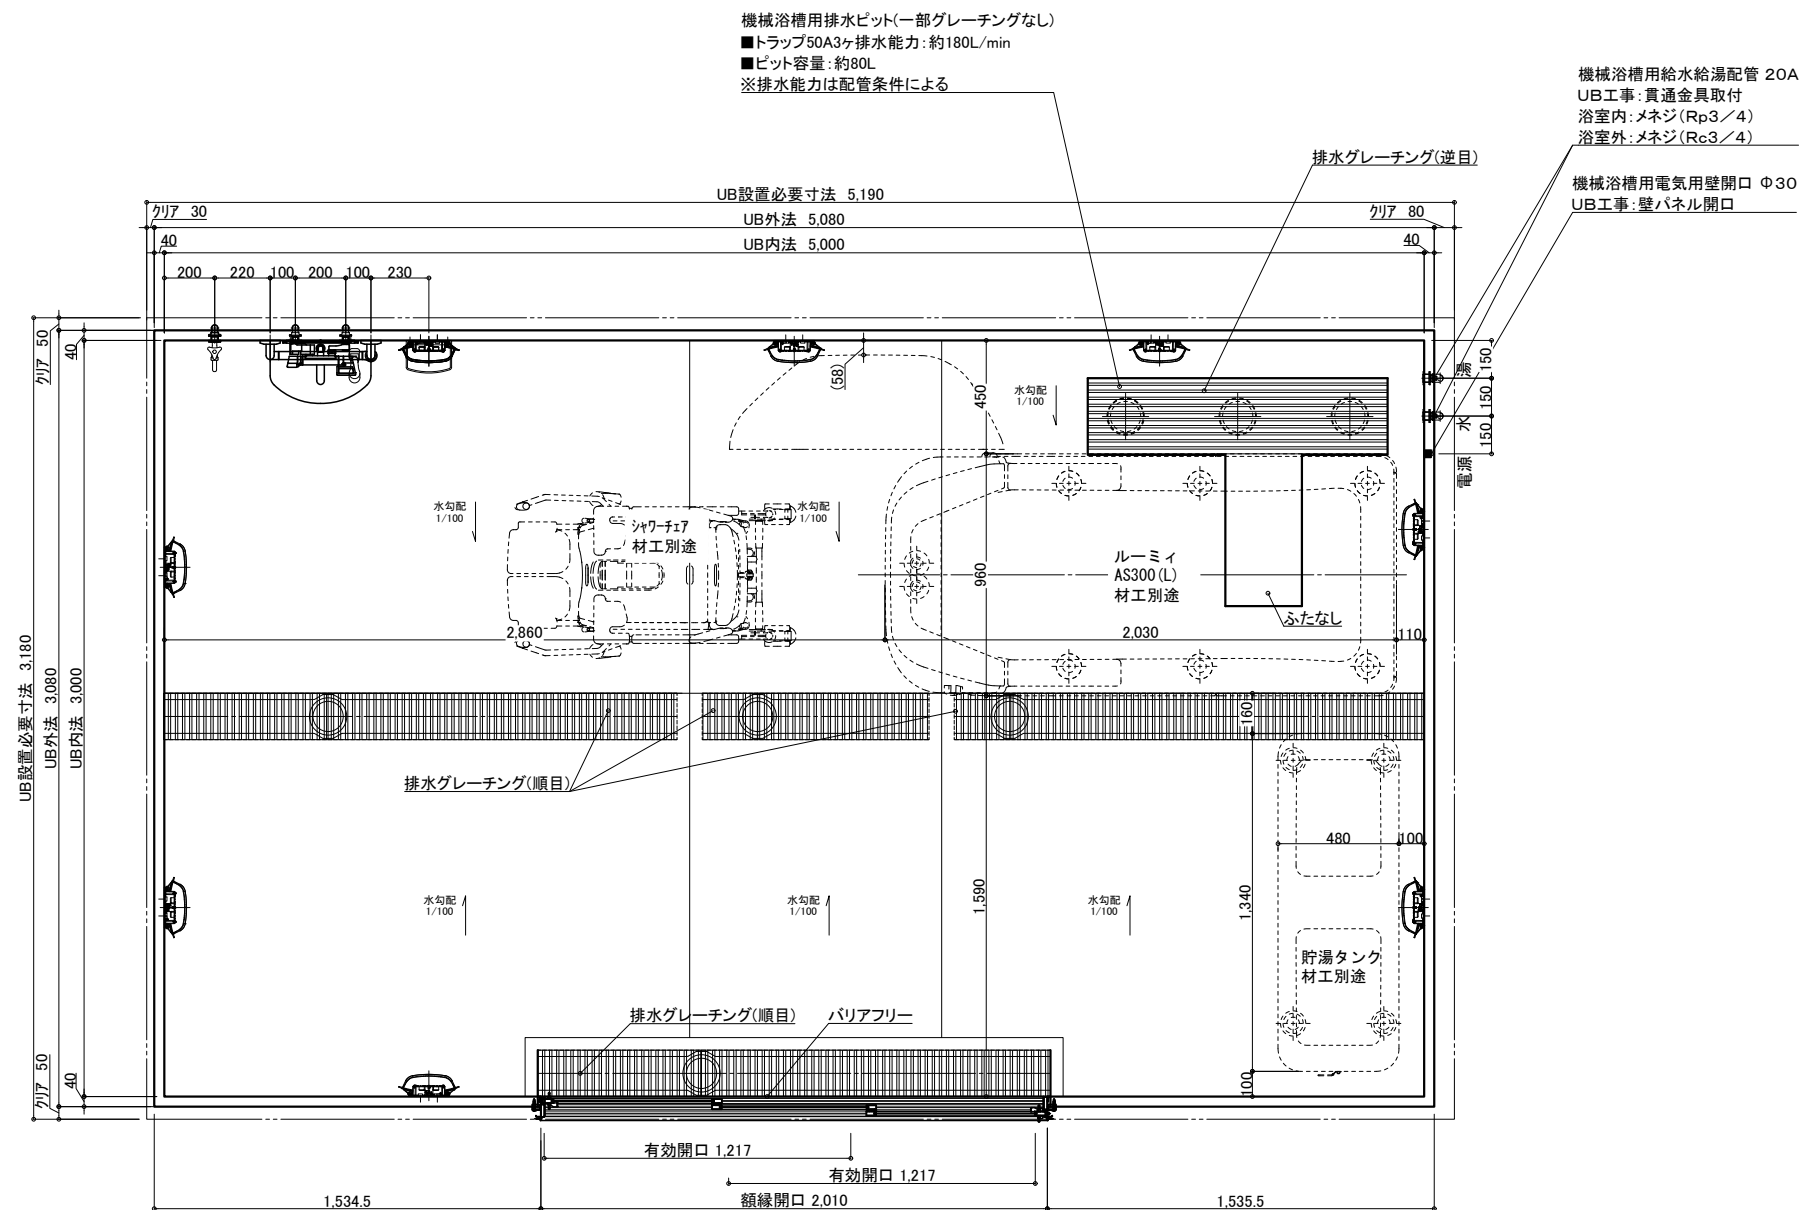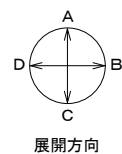

名 称				仕 様				カラー				数量					
本	浴槽	機械浴槽(ルーミー AS300(L)) (据置)				材工別述		本	手すり スライドフック	U型 400×800		ホワイト		1			
		壁	スタンダードパネル	エンボスアイボリー／エンボスピンク		体	タスコール加工 窓枠			樹脂製		ホワイト		1			
			床	FRP	ミディアムグレー／ライトブラウン					UB工事：壁パネル開口まで		*オプション					
			天井	フラット天井	オフホワイト					フリー窓枠		ホワイト		*オプション			
体	ドア	3枚引き戸 (両開き) 有効開口:1,217mm		シルキーホワイト		1		給排水	洗い場水栓：サモスイッチシャワー シャワーホース 2m	断熱カバー		1					
	収納	化粧棚		—		2				排	水栓金具	単水栓		1			
	照明	LED薄型照明		—		8						水	給水・給湯管	13A Rp1/2メネジ止め		3	
	洗面置き台	樹脂製				1								水	排水管	20A Rc3/4メネジ止め	
	鏡	防湿ミラー—300*700*t5				1						塩ビ管 VP50					
										換気扇	UB工事：天井パネル開口まで				*オプション		

物件名:



<div style="text-align: center;"> <p>介護システムバス</p> <h1>ゆとりけあ</h1> <p>3000X</p> <p>ダイワ化成株式会社</p> </div>	ご手配時の注意事項	受領印	<table border="1"> <tr> <td>縮尺</td> <td>1/30 (A3)</td> </tr> <tr> <td>日付</td> <td>2023.10.20</td> </tr> </table>	縮尺	1/30 (A3)	日付	2023.10.20	<table border="1"> <tr> <td colspan="2">製品図</td> </tr> <tr> <td>図名</td> <td>SYK-3050N-ML</td> </tr> <tr> <td>図番</td> <td>U900 K401(R)ML(1</td> </tr> <tr> <td></td> <td>U22_A_1 (1</td> </tr> </table>	製品図		図名	SYK-3050N-ML	図番	U900 K401(R)ML(1		U22_A_1 (1
	縮尺	1/30 (A3)														
日付	2023.10.20															
製品図																
図名	SYK-3050N-ML															
図番	U900 K401(R)ML(1															
	U22_A_1 (1															
	<p>◎仕様をご確認の上、受領印と日付の記入をお願いします。</p> <p>◎ご発注後の仕様変更につきましては、追加費用の発生となります。</p> <p>◎上記に伴い、納期も変更になりますのでご注意ください。</p>															

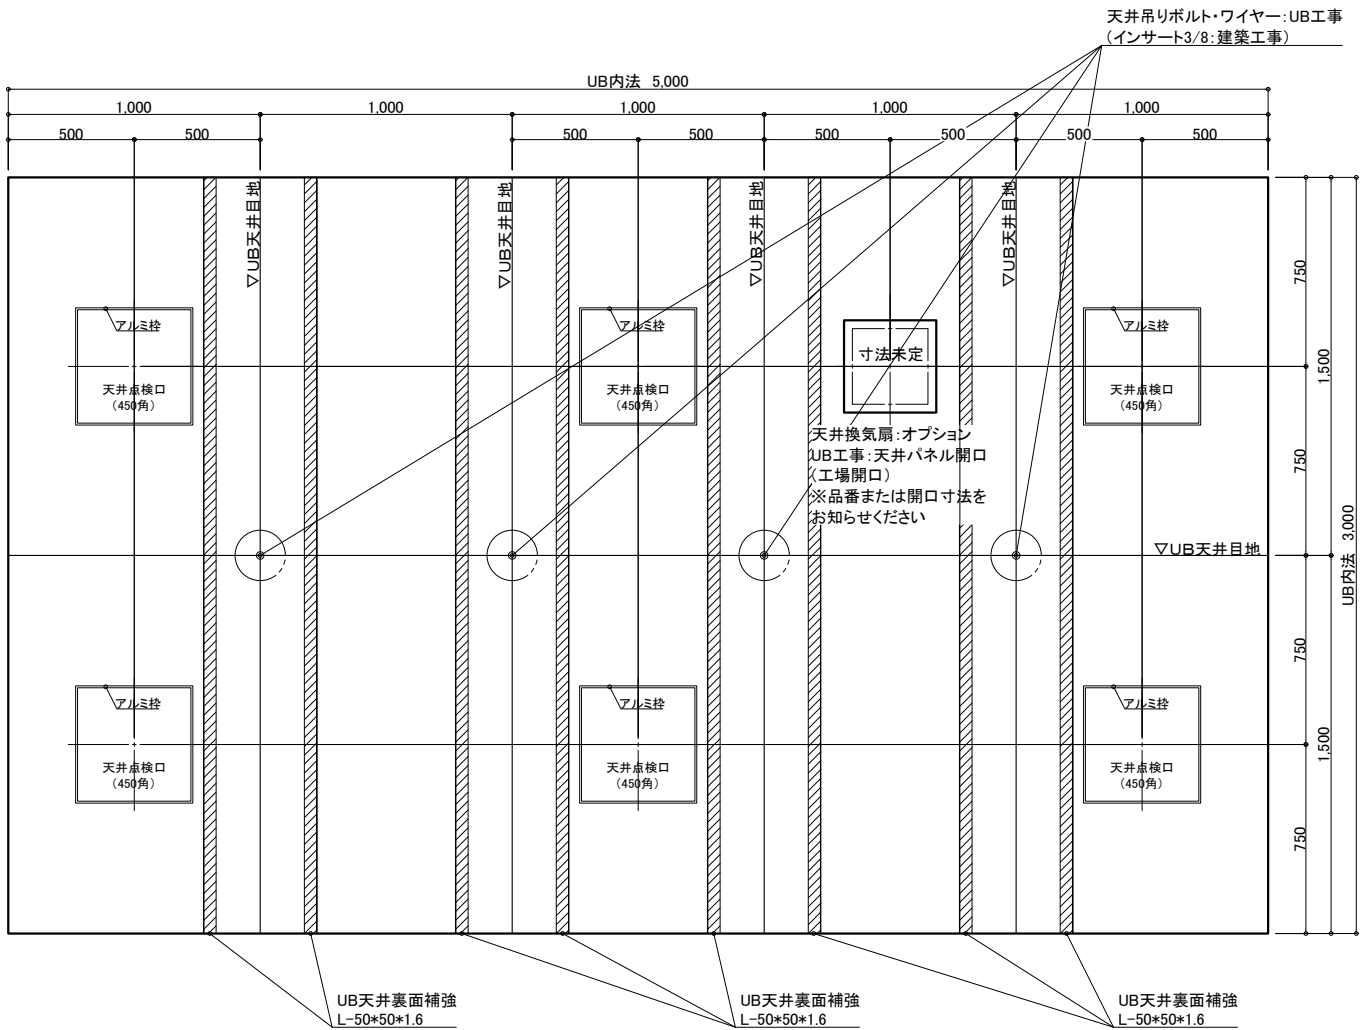

天井伏図

物件名: \_\_\_\_\_

<div>介入システムバス</div> <div>ゆとりけあ</div> <div>3000X</div> <div>ダイワ化成株式会社</div>	ご手配時の注意事項		受領印	縮尺 1/30 (A3)	図名 製品図	
	◎仕様をご確認の上、受領印と日付の記入をお願いします。					
	◎ご発注後の仕様変更につきましては、追加費用の発生となります。					
	◎上記に伴い、納期も変更になりますのでご注意ください。					
		日付 2023.10.20	<div>中村</div>		図番 U900 K401(R)ML(2)	
					U22_A_-1 (2)	

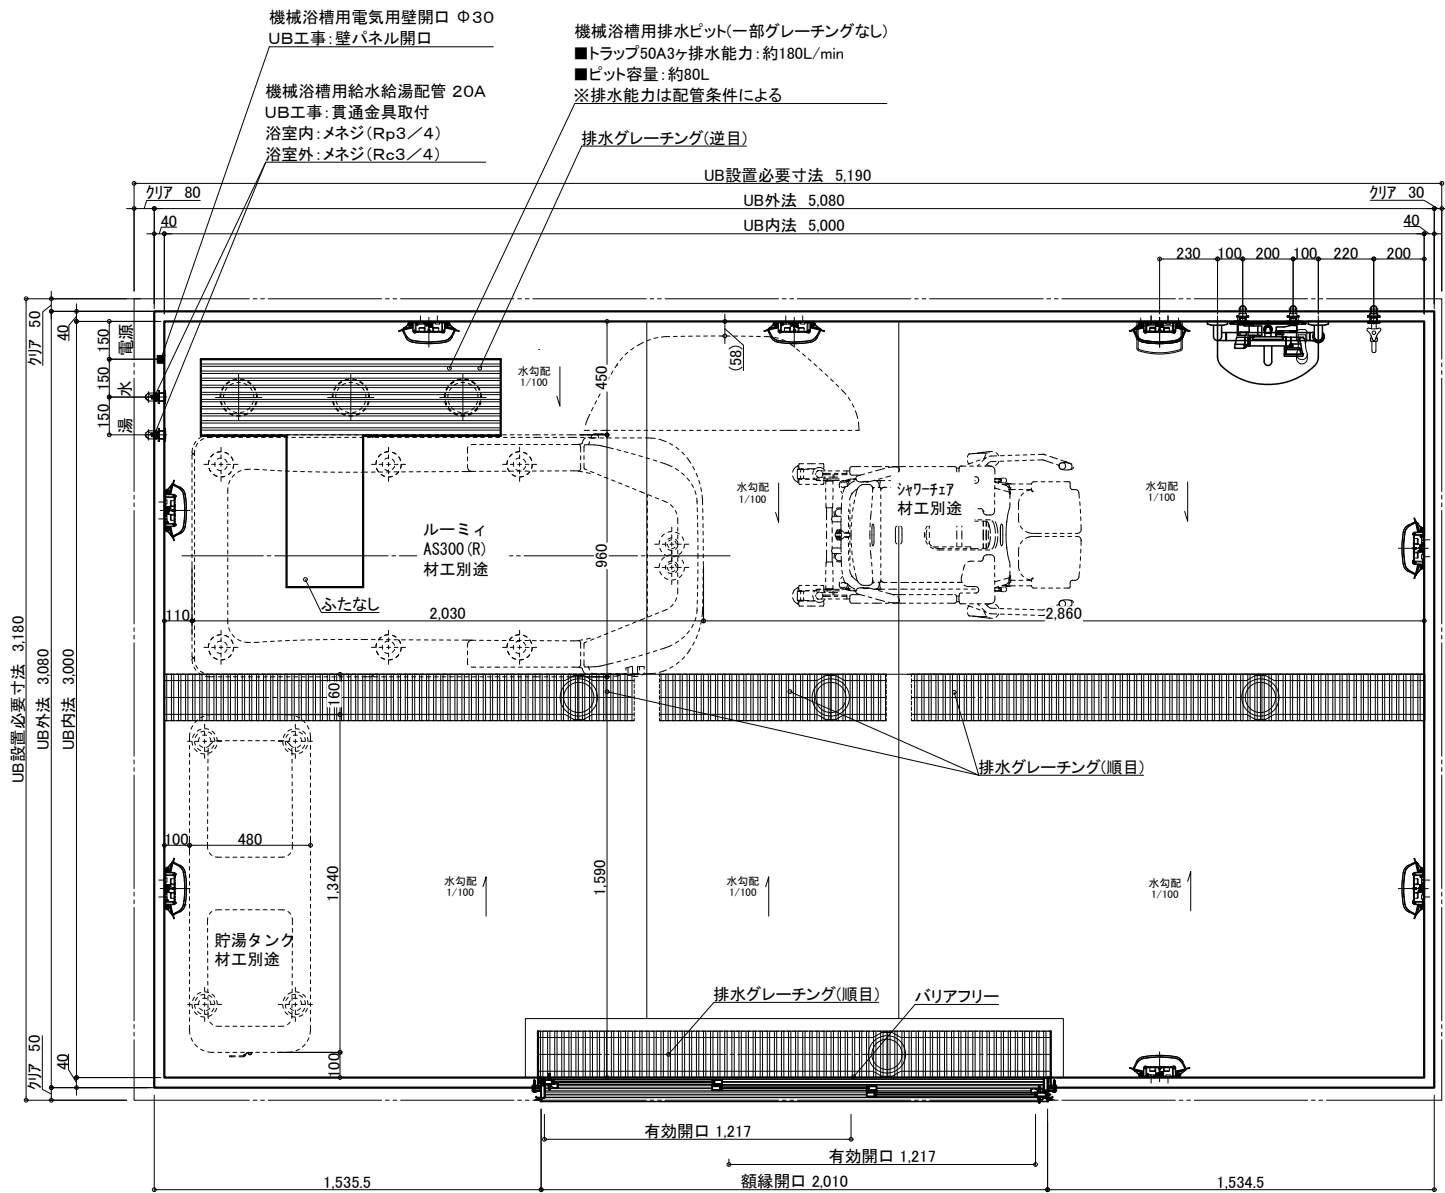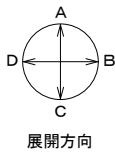

名 称	仕 様	カラー	数量	名 称	仕 様	カラー	数量
本 体	浴槽	機械浴槽(ルーミー AS300(R)) (据置)	材工別途	手すり	U型 400*800	ホワイト	1
	壁	スタンダードパネル	エンボスアイボリー／エンボスピンク	スライドフック	樹脂製	ホワイト	1
	床	FRP	ミディアムグレー／ライトブラウン	カーニール加工	UB工事: 壁パネル開口まで	*オプション	
	天井	フラット天井	オフホワイト	窓枠	フリー窓枠	ホワイト	*オプション
	ドア	3枚引き戸(両開き)有効開口: 1,217mm	シルキーホワイト				
付 属	収納	化粧棚	—	給 水栓金具	洗い場水栓: サーマスイッチシャワー シャワーホース 2m		1
	照明	LED薄型照明	—		断熱カバー		1
	洗面置き台	樹脂製	1	排水・給湯管	13A Rp1/2メネジ止め		3
	鏡	防湿ミラー300*700*15	1		20A Rc3/4メネジ止め		2
				排水管	塩ビ管 VP50		
				換気扇	UB工事: 天井パネル開口まで		*オプション

物件名: \_\_\_\_\_

介護システムバス

ゆとりけあ

3000X

ダイワ化成株式会社

ご手配時の注意事項

◎仕様をご確認の上、受領印と日付の記入をお願いします。  
◎ご発注後の仕様変更につきましては、追加費用の発生となります。  
◎上記に伴い、納期も変更になりますのでご注意ください。

受領印


縮尺 1/30 (A3)

日付 2023.10.20

製品図

図名 SYK-3050N-MR



図番 U900 K401(R)MR(1)  
U22\_ A\_\_-1 (1)

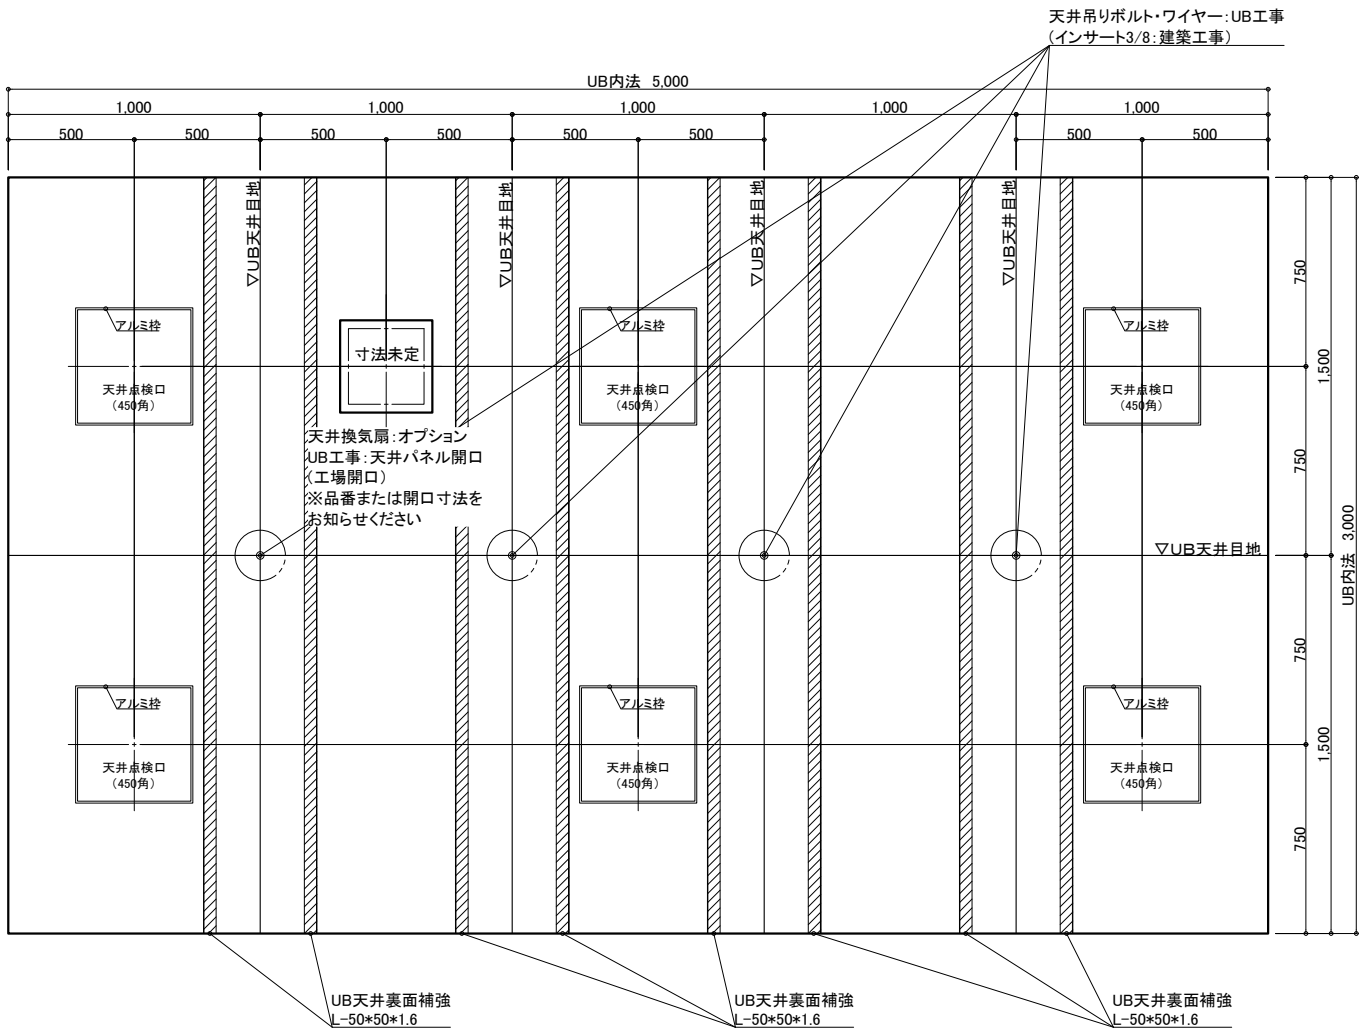

天井伏図

物件名: \_\_\_\_\_

<div>介護システムバス</div> <div>ゆとりけあ</div> <div>3000X</div> <div>ダイワ化成株式会社</div>	<div>ご手配時の注意事項</div> <div>◎仕様をご確認の上、受領印と日付の記入をお願いします。</div> <div>◎ご発注後の仕様変更につきましては、追加費用の発生となります。</div> <div>◎上記に伴い、納期も変更になりますのでご注意ください。</div>	<div>受領印</div>	縮尺	1/30 (A3)	<div>製品図</div> <div>図名</div> <div>SYK-3050N-MR</div> <div>U900 K401(R)MR(2)</div> <div>図番</div> <div>U22_A_-1 (2)</div>
			日付	2023.10.20	
			<div>中村</div>		

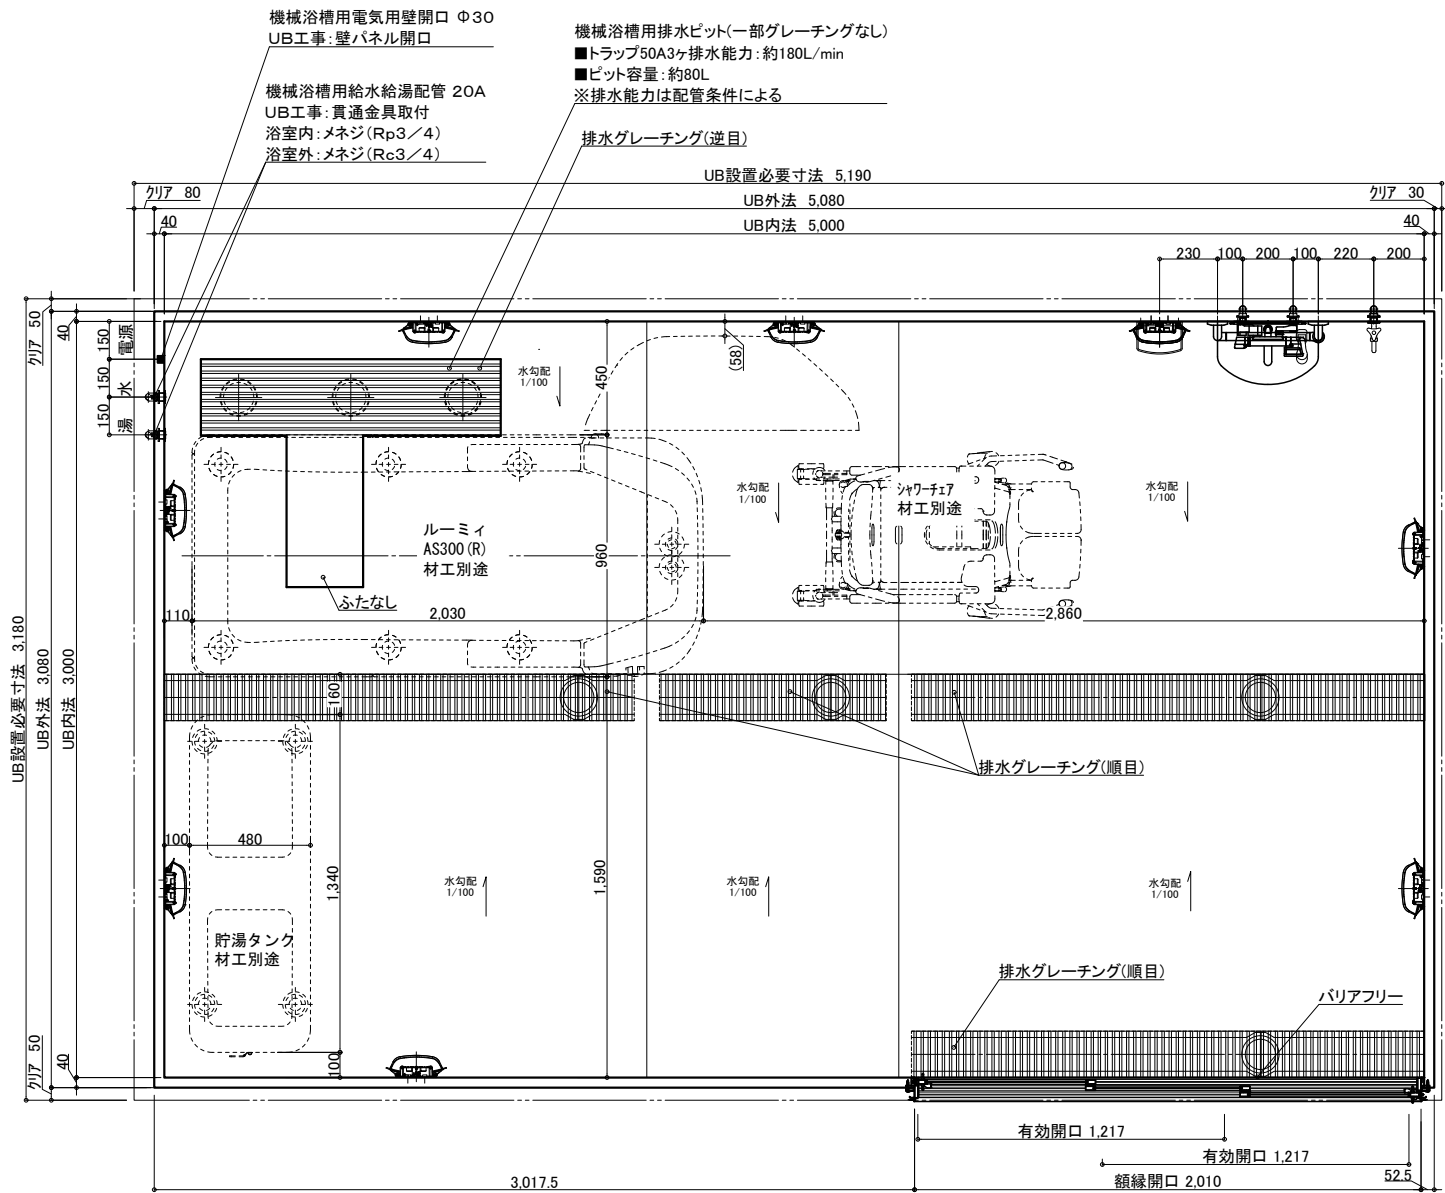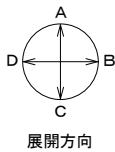

名 称	仕 様	カラー	数量	名 称	仕 様	カラー	数量
本	浴槽	機械浴槽(ルーミー AS300(R)) (据置)	材工別途	本	手すり	U型 400*800	1
	壁	スタンダードパネル	エンボスアイボリー／エンボスピンク		スライドフック	樹脂製	1
	床	FRP	ミディアムグレー／ライトブラウン		カーニール加工	UB工事: 壁パネル開口まで	*オプション
	天井	フラット天井	オフホワイト		窓枠	フリー窓枠	ホワイト
	ドア	3枚引き戸(両開き)有効開口: 1,217mm	シルキーホワイト		洗い場水栓: サーマスイッチシャワー シャワーホース 2m		1
体	収納	化粧棚	—	給	水栓金具	断熱カバー	1
	照明	LED薄型照明	—	排	単水栓		1
	洗面置き台	樹脂製	1		給水・給湯管	13A Rp1/2メネジ止め	3
	鏡	防湿ミラー300*700*15	1		給水・給湯管	20A Rc3/4メネジ止め	2
				水	排水管	塩ビ管 VP50	
				換気扇	UB工事: 天井パネル開口まで		*オプション

物件名: \_\_\_\_\_

介護システムバス

ゆとりけあ

3000X

ダイワ化成株式会社

ご手配時の注意事項

◎仕様をご確認の上、受領印と日付の記入をお願いします。  
◎ご発注後の仕様変更につきましては、追加費用の発生となります。  
◎上記に伴い、納期も変更になりますのでご注意ください。

受領印


縮尺 1/30 (A3)

日付 2023.10.20

製品図

図名 SYK-3050N-R

図番 U900 K401(R)R (1)  
U22\_ A\_\_-1 (1)

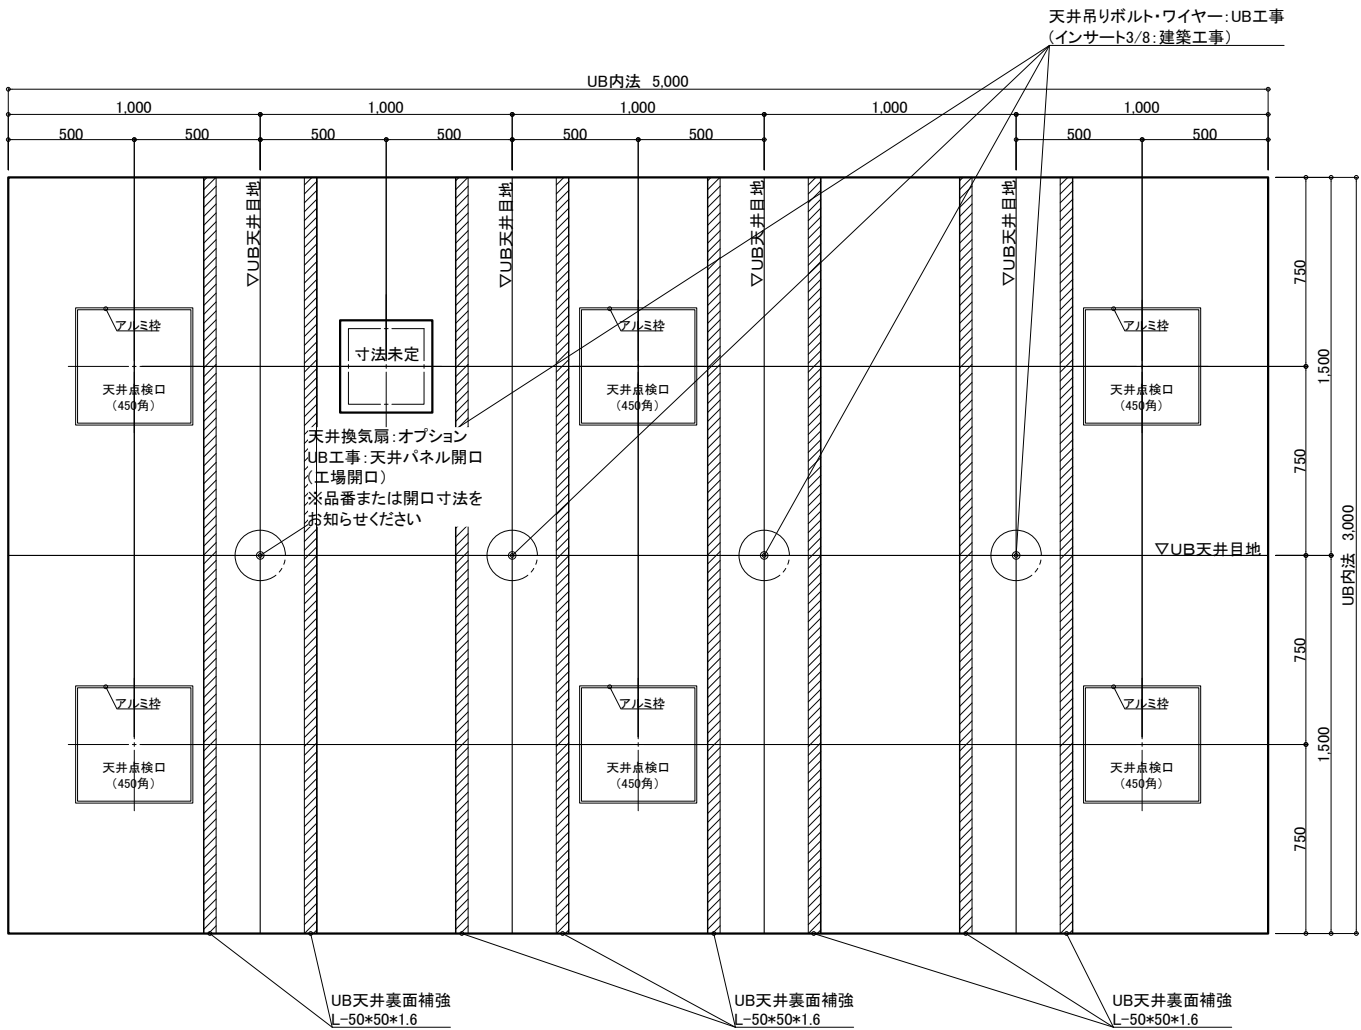

天井伏図

物件名: \_\_\_\_\_

<div>介護システムバス</div> <div>ゆとりけあ</div> <div>3000X</div> <div>ダイワ化成株式会社</div>	ご手配時の注意事項	受領印	縮尺	1/30 (A3)	製品図	
			日付	2023.10.20		
			<div>中村</div>			
◎仕様をご確認の上、受領印と日付の記入をお願いします。			図名			SYK-3050N-R
◎ご発注後の仕様変更につきましては、追加費用の発生となります。			図番			U900 K401(R)R (2)
◎上記に伴い、納期も変更になりますのでご注意ください。						U22_A_-1 (2)