


名 称	仕 様	カラー	数量	名 称	仕 様	カラー	数量
本 体	浴槽	機械浴槽(ジュストデビュー HK-227) (据置)	材工別途	手すり	U型 400*800	ホワイト	1
	壁	スタンダードパネル	エンボスアイボリー／エンボスピンク	スライドフック	樹脂製	ホワイト	1
	床	FRP	ミディアムグレー／ライトブラウン	カーニール加工	UB工事: 壁パネル開口まで		*オプション
	天井	フラット天井	オフホワイト	窓枠	フリー窓枠	ホワイト	*オプション
	ドア	3枚引き戸 (両開き) 有効開口: 1,217mm	シルキーホワイト				
付 属	収納	化粧棚	—	給 水栓金具	洗い場水栓: サーマスイッチシャワー シャワーホース 2m		1
	照明	LED薄型照明	—	断熱カバー	単水栓		1
	洗面置き台	樹脂製	1	給水・給湯管	13A Rp1/2メネジ止め		3
	鏡	防湿ミラー300*700*15	1	排水管	20A Rc3/4メネジ止め		2
				排水管	塩ビ管 VP50		
				換気扇	UB工事: 天井パネル開口まで		*オプション

物件名: _____



<div>介護システムバス ゆとりけあ 3000X ダイワ化成株式会社</div>	ご手配時の注意事項	受領印	縮尺 1/30 (A3)	製品図
	◎仕様をご確認の上、受領印と日付の記入をお願いします。 ◎ご発注後の仕様変更につきましては、追加費用の発生となります。 ◎上記に伴い、納期も変更になりますのでご注意ください。		日付 2023.11.17	図名 SYK-3050N-L
				図番 U900 K401(GD)L(1) U22_ A__-1 (1)

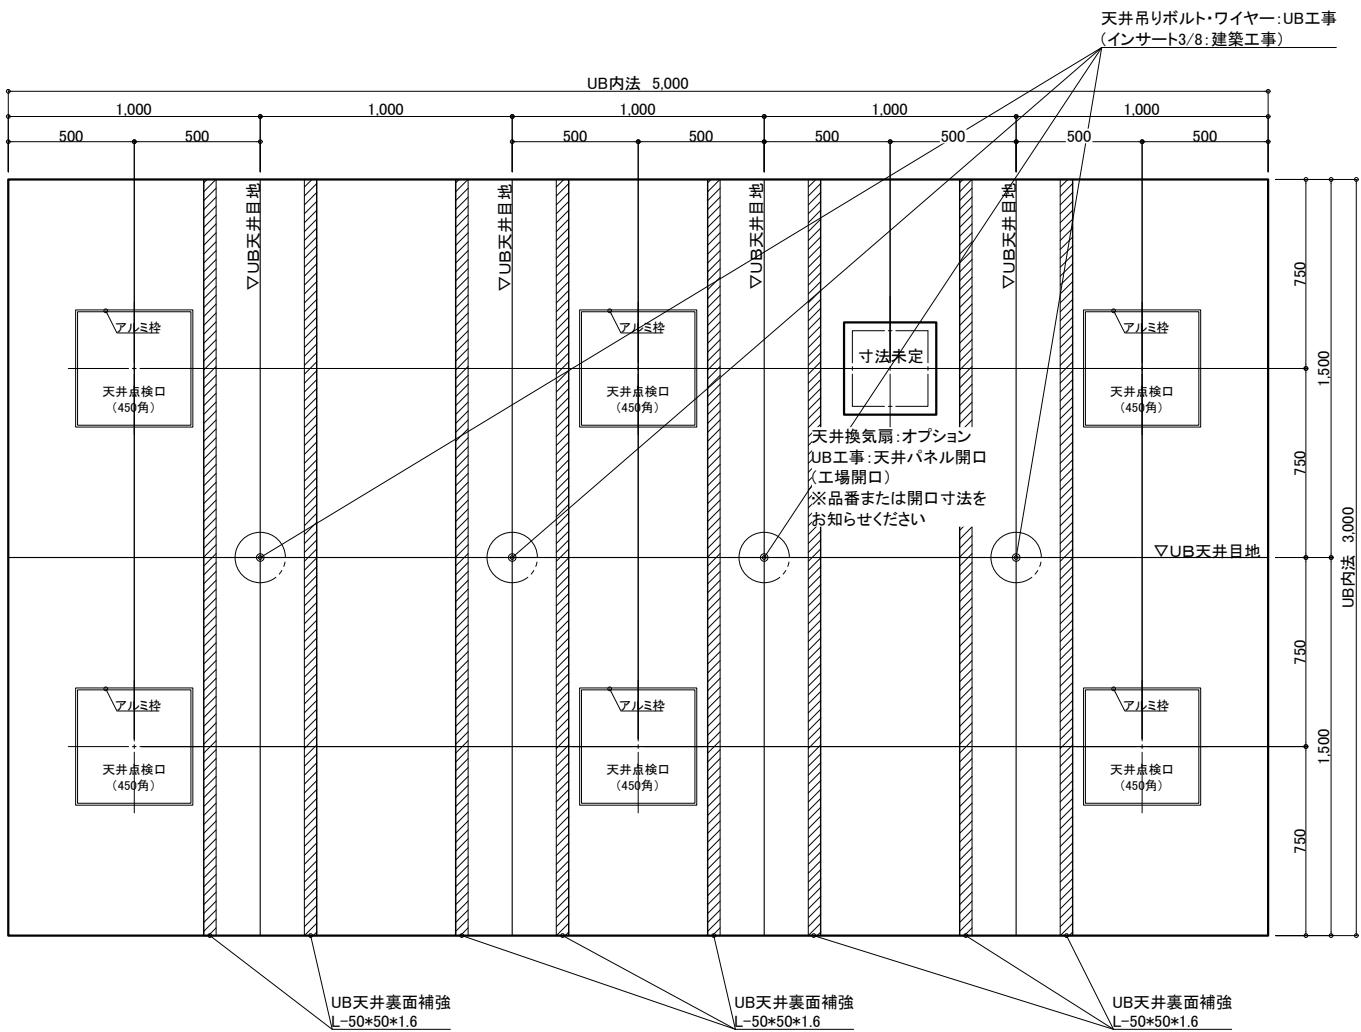

天井伏図

物件名: _____

<div>介システムバス</div> <div>ゆとりけあ</div> <div>3000X</div> <div>ダイワ化成株式会社</div>	ご手配時の注意事項		受領印	縮尺	1/30 (A3)	図名	製品図
	◎仕様をご確認の上、受領印と日付の記入をお願いします。			日付	2023.11.17		SYK-3050N-L
	◎ご発注後の仕様変更につきましては、追加費用の発生となります。						U900 K401(GD)L(2)
	◎上記に伴い、納期も変更になりますのでご注意ください。					図番	U22_A_-1 (2)

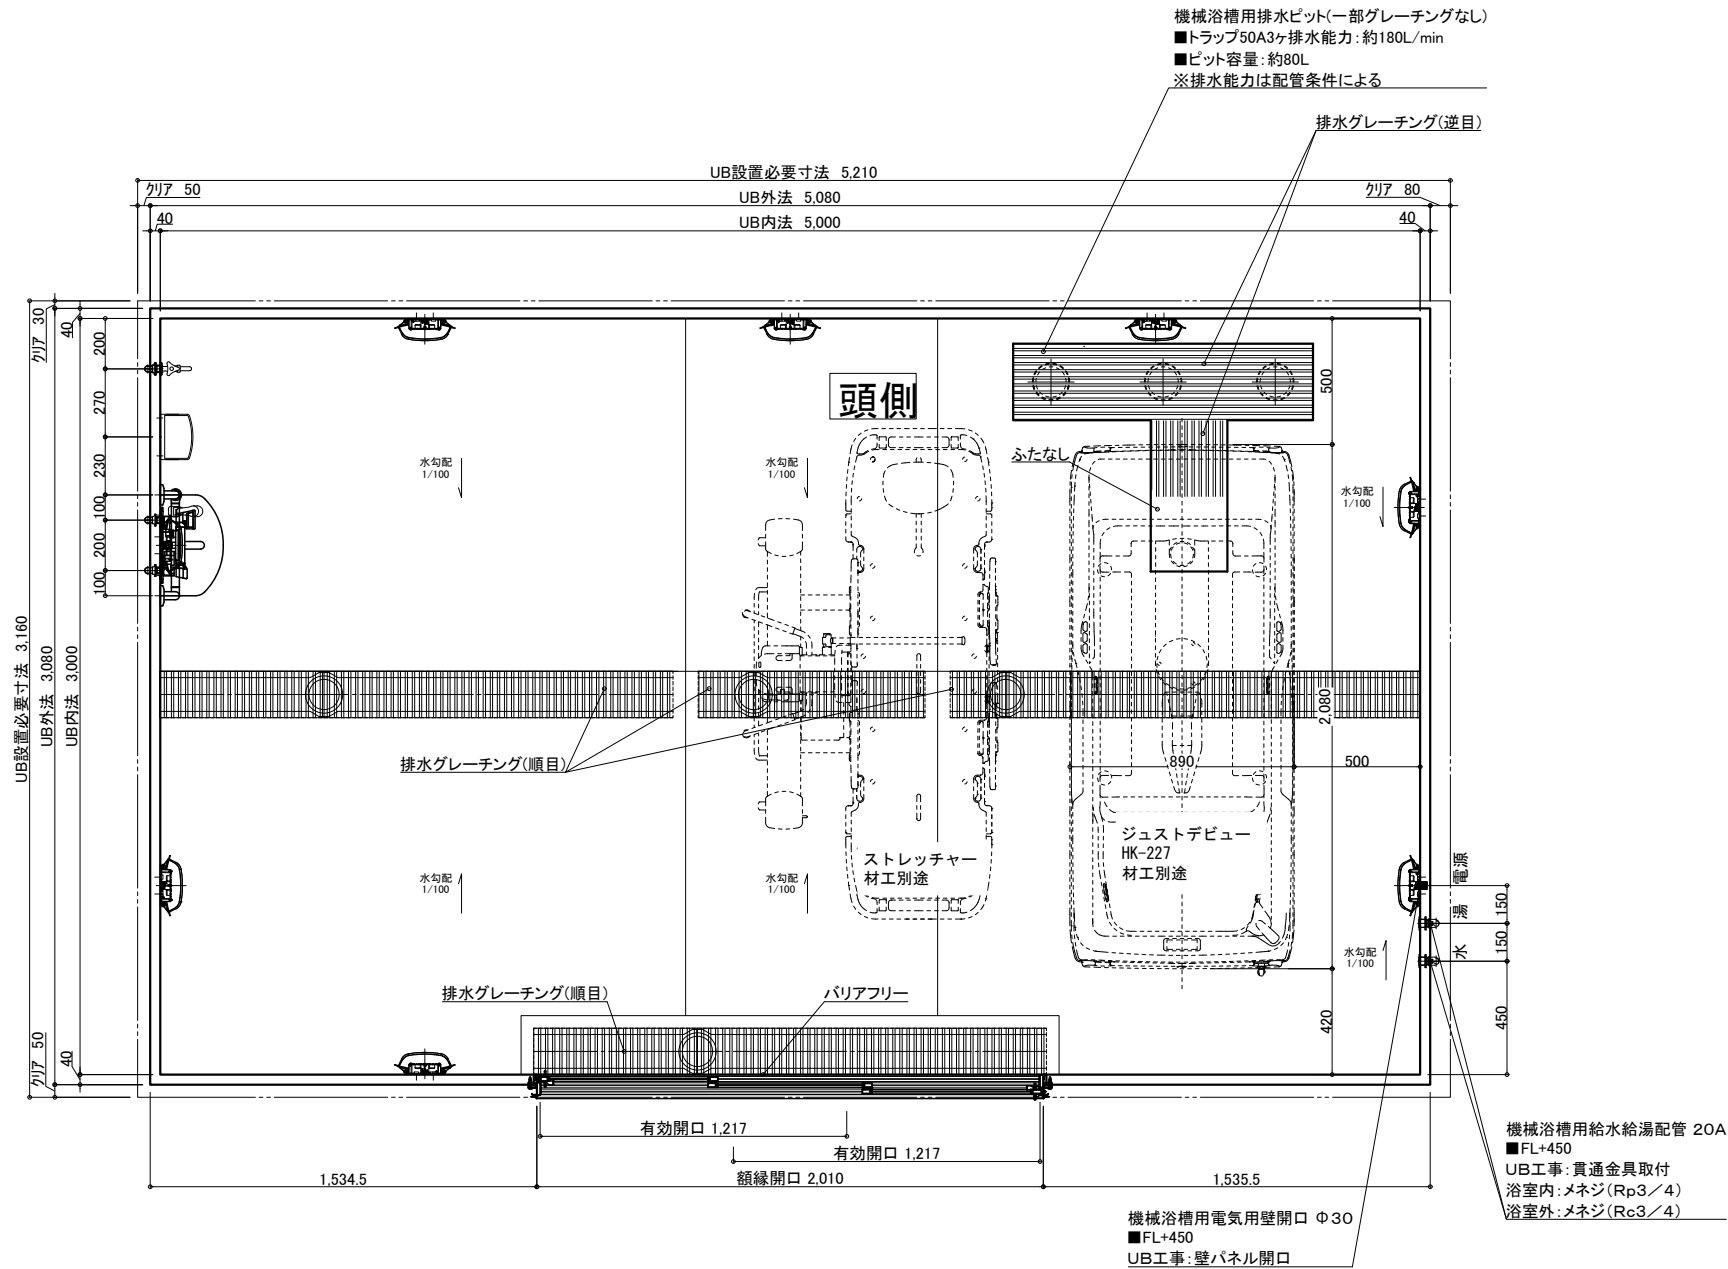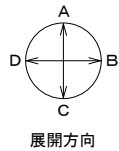

名 称	仕 様	カラー	数量	名 称	仕 様	カラー	数量
本 体	浴槽	機械浴槽(ジュストデビュー HK-227) (据置)	材工別途	本 体	手すり	U型 400*800	ホワイト 1
	壁	スタンダードパネル			スライドフック	樹脂製	ホワイト 1
	床	FRP			ナースコール加工	UB工事:壁パネル開口まで	*オプション
	天井	フラット天井		給 水	窓枠	フリー窓枠	ホワイト *オプション
	ドア	3枚引き戸 (両開き)有効開口:1,217mm			水栓金具	洗い場水栓:サーモスイッチシャワー シャワーホース 2m	1
付 属 品	収納	化粧棚	1	排 水	断熱カバー		1
	照明	LED薄型照明	2		単水栓		1
	洗面置き台	樹脂製	1		給水・給湯管	13A Rp1/2メネジ止め	3
	鏡	防湿ミラー300*700*t5	1		排水管	20A Rc3/4メネジ止め	2
				換気扇	塩ビ管 VP50		
					UB工事:天井パネル開口まで		*オプション

物件名:

介護システムバス
ゆとりけあ
3000X
ダイワ化成株式会社

ご手配時の注意事項

- ◎仕様をご確認の上、受領印と日付の記入をお願いします。
- ◎ご発注後の仕様変更につきましては、追加費用の発生となります。
- ◎上記に伴い、納期も変更になりますのでご注意ください。

受領印

縮尺 1/30 (A3)

日付 2023.11.17




図名 製品図

SYK-3050N-ML

U900 K401(GD)ML(1)



図番 U22_A_-1 (1)

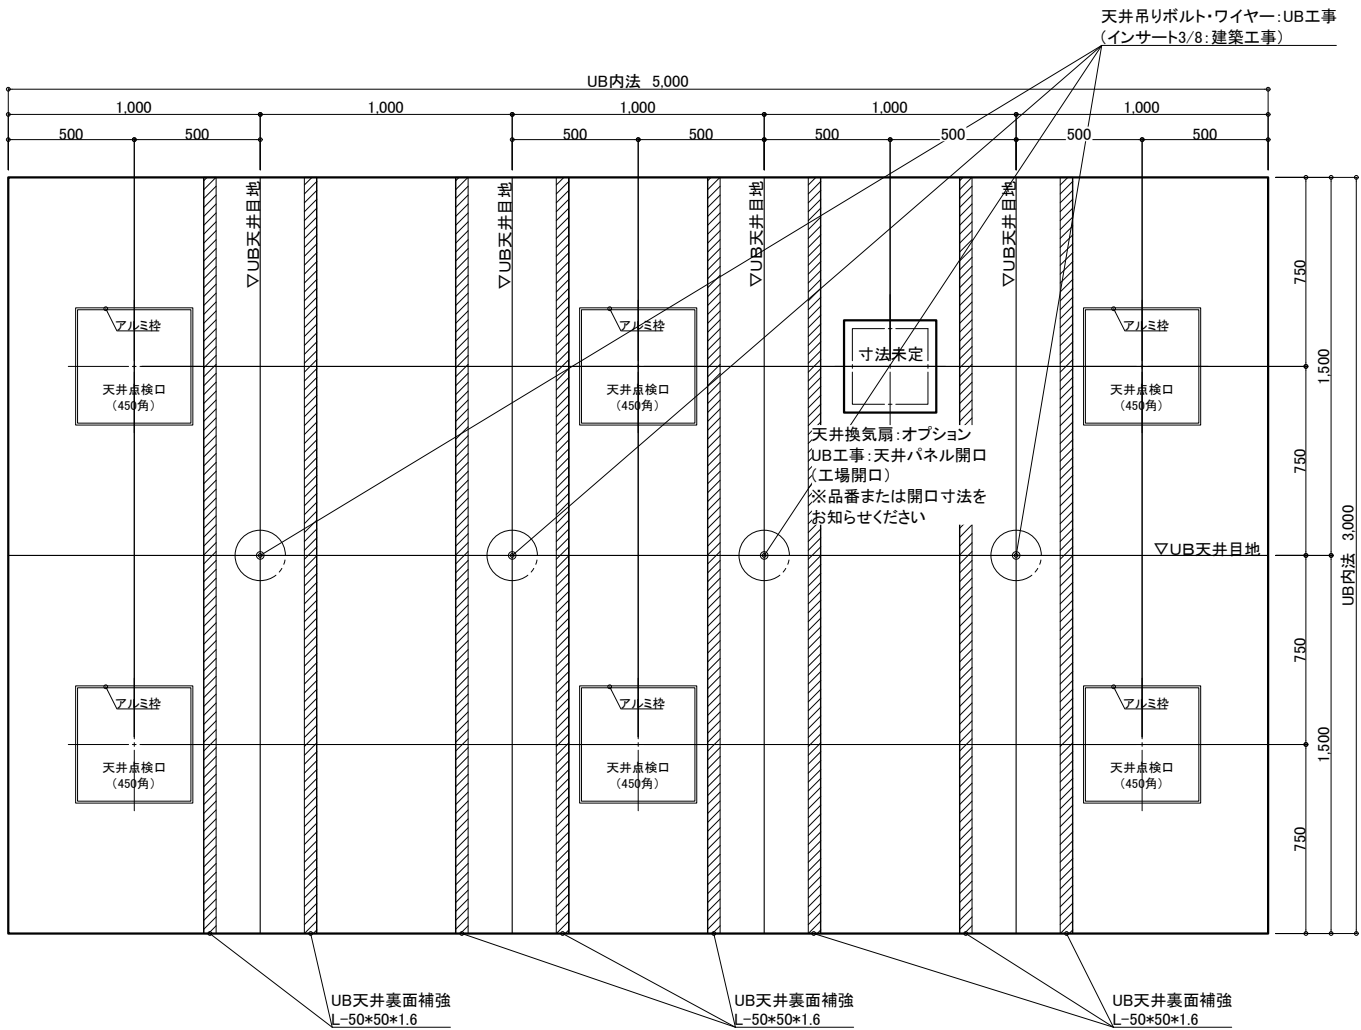

天井伏図

物件名: _____

<div>介入システムバス</div> <div>ゆとりけあ</div> <div>3000X</div> <div>ダイワ化成株式会社</div>	<div>ご手配時の注意事項</div> <div>◎仕様をご確認の上、受領印と日付の記入をお願いします。</div> <div>◎ご発注後の仕様変更につきましては、追加費用の発生となります。</div> <div>◎上記に伴い、納期も変更になりますのでご注意ください。</div>	<div>受領印</div> <div></div>	縮尺	1/30 (A3)	<div>製品図</div> <div>図名</div> <div>SYK-3050N-ML</div> <div>U900 K401(GD)ML(2)</div> <div>図番</div> <div>U22_A_-1 (2)</div>
			日付	2023.11.17	
			<div>中村</div>		

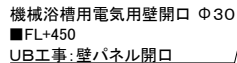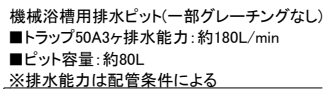

機械浴槽用給水給湯配管 20A
 ■FL+450
 UB工事:貫通金具取付
 浴室内:メネジ(Rp3/4)
 浴室外:メネジ(Rc3/4)

物件名:

■ご手配時の注意事項

◎仕様をご確認の上、受領印と日付の記入をお願いします。


◎ご注文後の仕様変更につきましては、追加費用の発生となります。

◎上記に伴い、納期も変更になりますのでご注意ください。

一受領印

日付 2023.11.17


製品図
図名 SYK-3050N-MR
図番 U900 K401(GD)MR(1)
U22 A -1 (1)

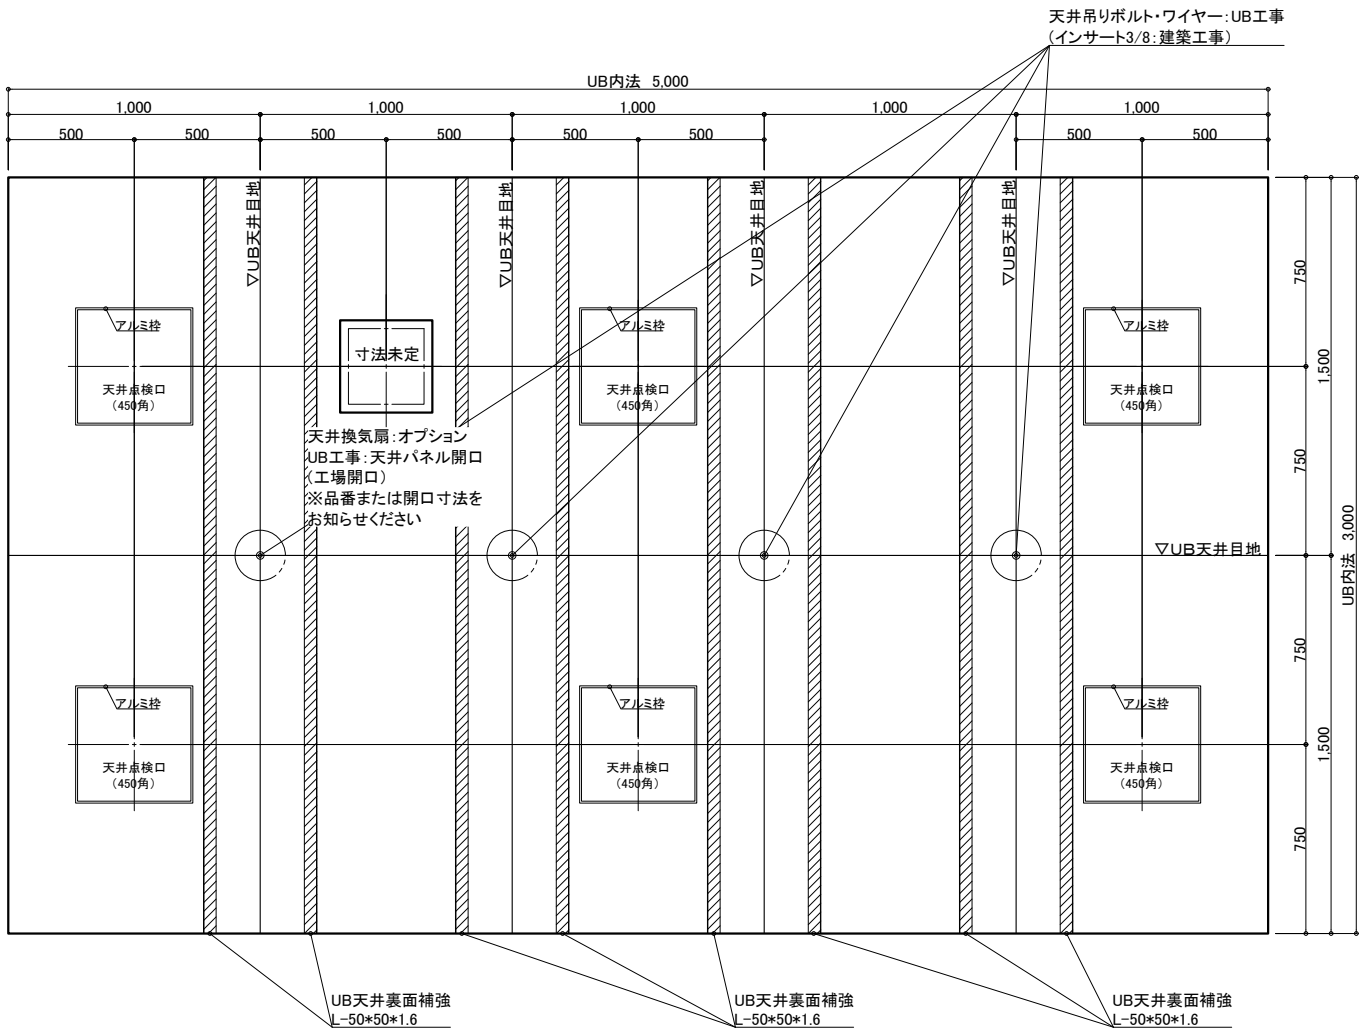


天井伏図

物件名: _____

<div>介護システムバス</div> <div>ゆとりけあ</div> <div>3000X</div> <div>ダイワ化成株式会社</div>	ご手配時の注意事項		受領印	縮尺	1/30 (A3)	製品図
	◎仕様をご確認の上、受領印と日付の記入をお願いします。			図名	SYK-3050N-MR	
	◎ご発注後の仕様変更につきましては、追加費用の発生となります。			日付	2023.11.17	
	◎上記に伴い、納期も変更になりますのでご注意ください。			図番	U900 K401(GD)MR(2)	
					U22_A_-1 (2)	

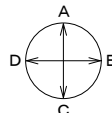

展開方向

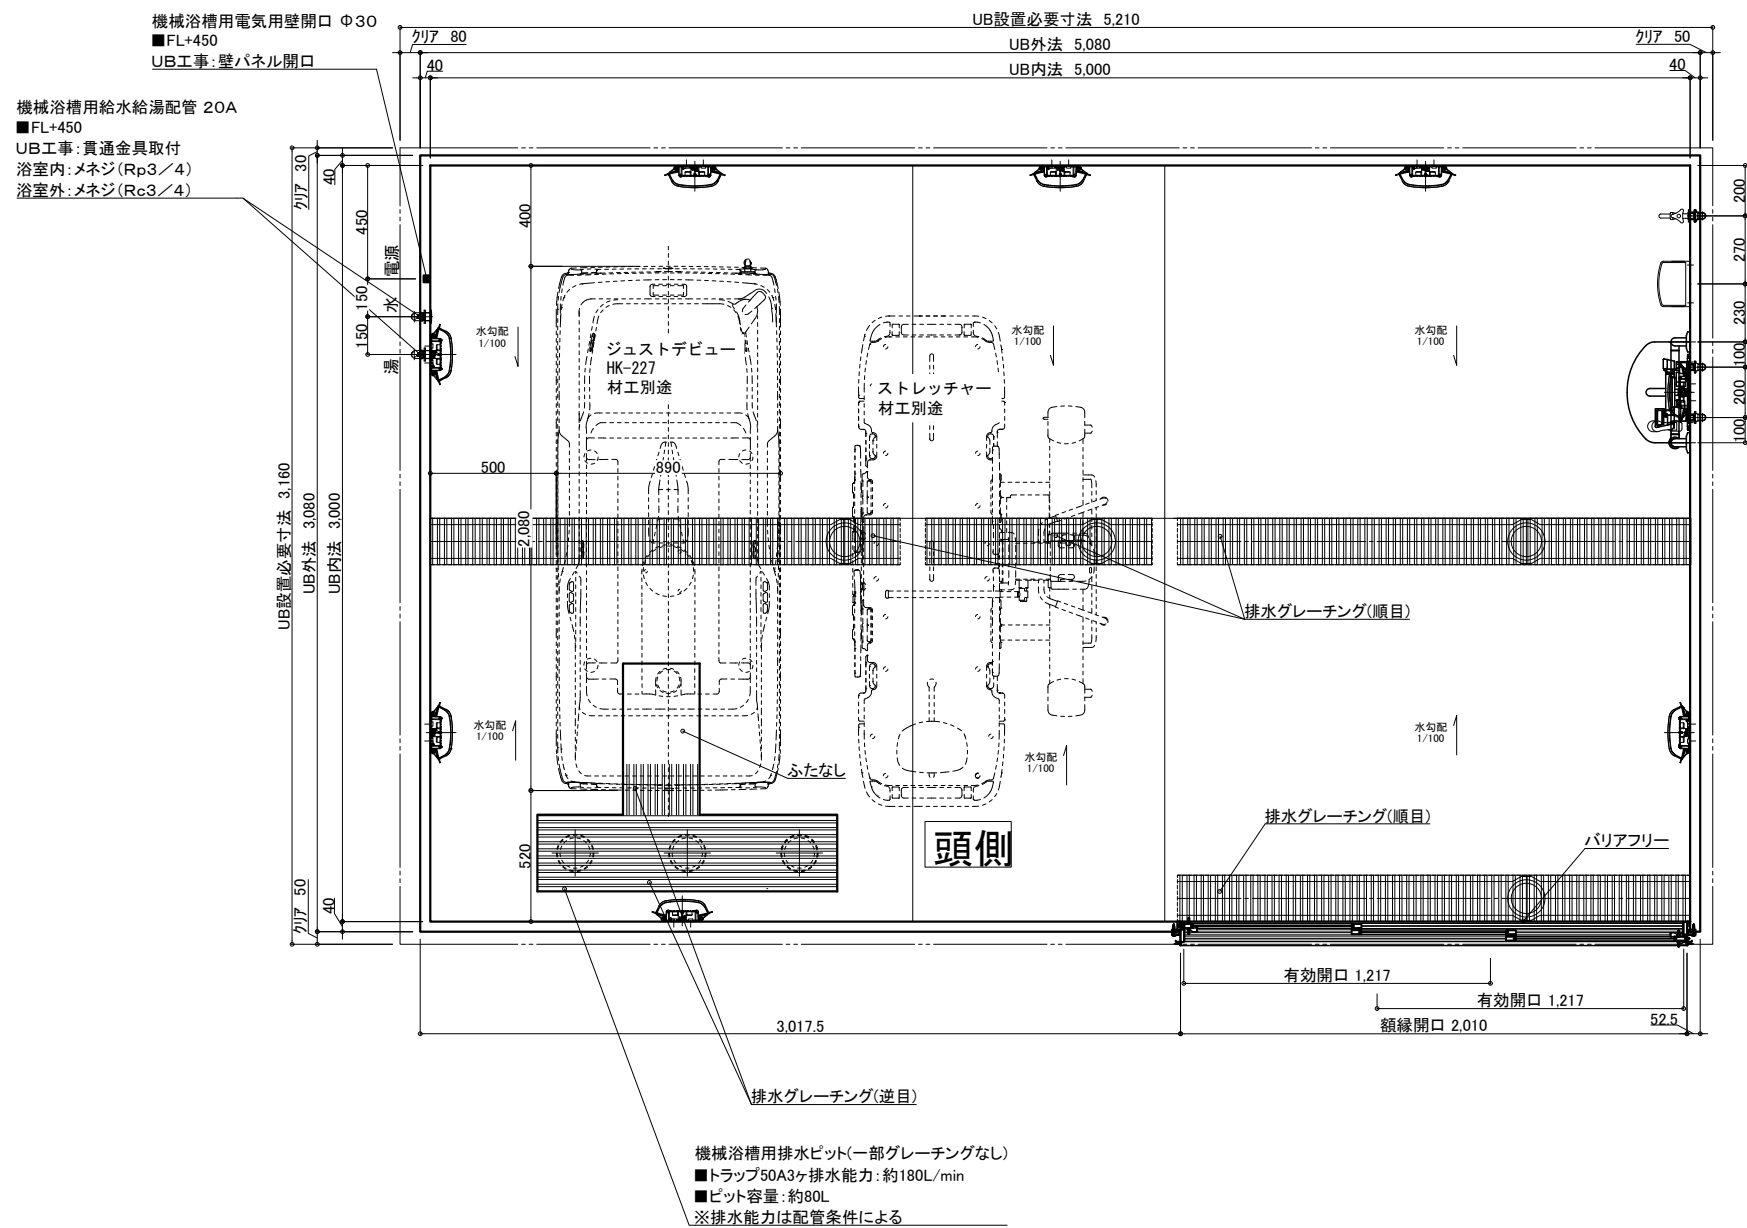

名 称				仕 様				カラー				数量			
本	体	浴槽	機械浴槽(ジュストデビュー HK-227) (据置)	材工別途	本	手すり	U型 400×800	ホワイト	1						
		樹脂製	ホワイト				1								
		ナースコール加工	UB工事:壁パネル開口まで					*オプション							
		窓枠	フリー窓枠				ホワイト	*オプション							
		給	水栓金具				断熱カバー	1							
体	排	収納	化粧棚	—	2	水	洗い場水栓:サモスイツシシャワー シャワーホース 2m		1						
		照明	LED薄型照明	—	8		単水栓		1						
		洗面置き台	樹脂製		1		13A Rp1/2メネジ止め		3						
		鏡	防湿ミラー300×700×t5		1		20A Rc3/4メネジ止め		2						
							排水管	塩ビ管 VP50							
					換気扇	UB工事:天井パネル開口まで		*オプション							

物件名:

一受領印

縮尺 1/30 (A3)

日付 2023.11.17

製品図

SYK-3050N-R

U900 K401(GD)R (1)

图号 U22 A -1 (1)


介護システムバス
ゆとりけあ
3000X
ダイワ化成株式会社

一 ご手配時の注意事項

◎仕様をご確認の上、受領印と日付の記入をお願いします。

◎ご注文後の仕様変更につきましては、追加費用の発生となります。

◎上記に伴い、納期も変更になりますのでご注意ください。

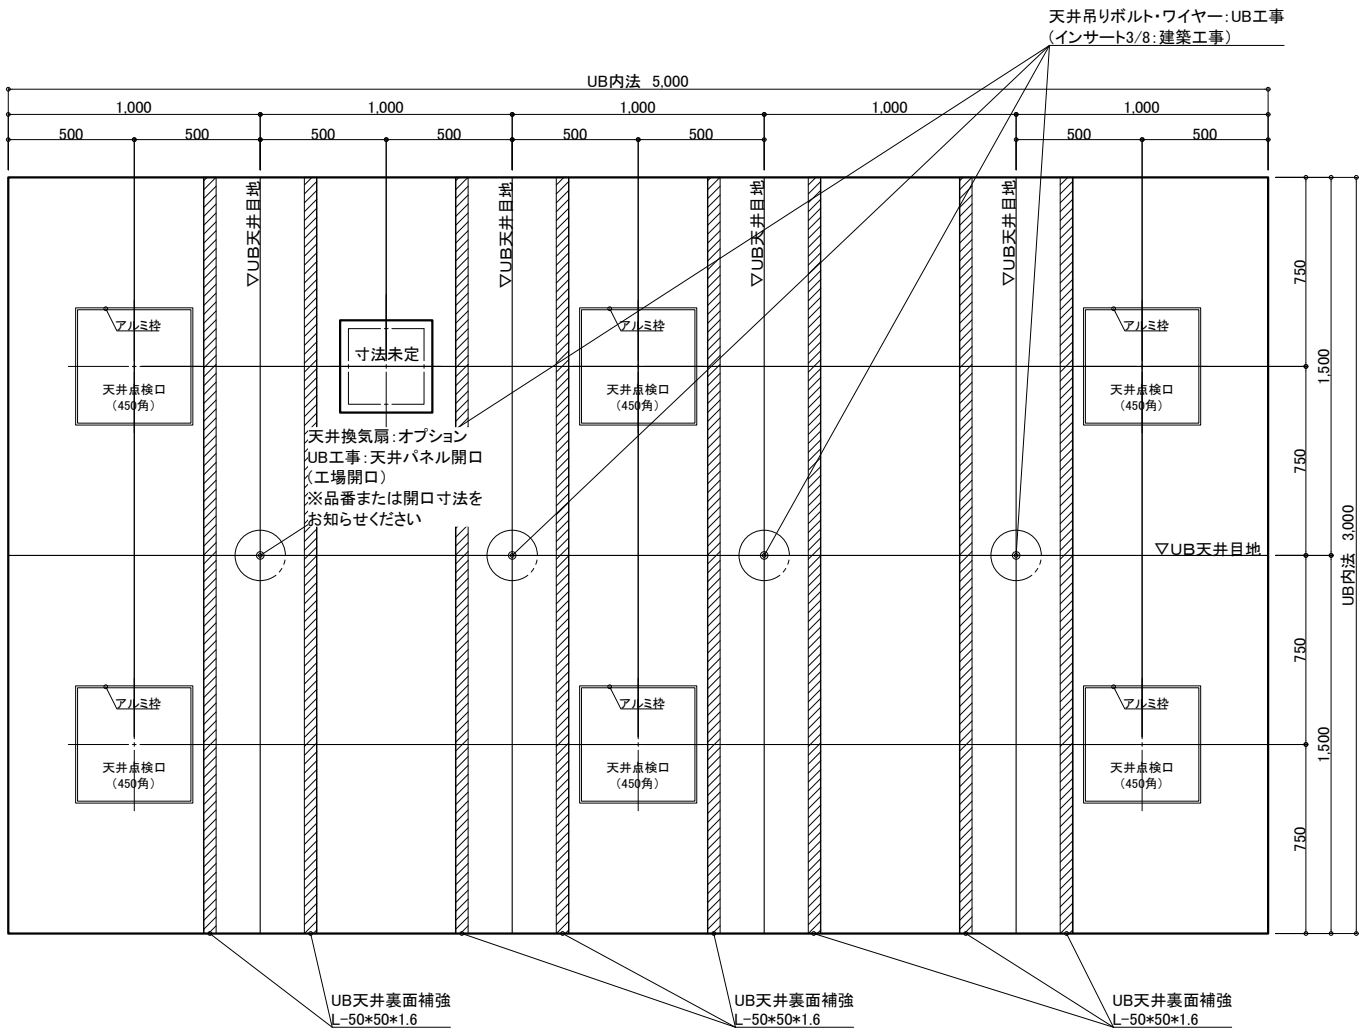

天井伏図

物件名: _____

<div>介護システムバス</div> <div>ゆとりけあ</div> <div>3000X</div> <div>ダイワ化成株式会社</div>	ご手配時の注意事項		受領印	縮尺	1/30 (A3)	図名	製品図	
	◎仕様をご確認の上、受領印と日付の記入をお願いします。			日付	2023.11.17		SYK-3050N-R	
	◎ご発注後の仕様変更につきましては、追加費用の発生となります。			<div>中村</div>			U900 K401(GD)R (2)	
	◎上記に伴い、納期も変更になりますのでご注意ください。					図番 U22_A_-1 (2)		