

	名 称	仕 様	カラー	数量		名 称	仕 様	カラー	数量	
本	浴槽	機械浴槽(設置) (リクイニング式シャワー入浴装置 NB2500-HON-2)		材目別選	体	手すり	U型 400×800	ホワイト	1	
	壁	スタンダードパネル	エンボスアイボリー／エンボスピンク			スラフック	樹脂製	ホワイト	1	
	床	FRP	ミディアムグレー／ライトブラウン			ナースコール加工窓枠	UB工事：壁パネル開口まで		*オプション	
	天井	フラット天井	オフホワイト				フリー窓枠	ホワイト	*オプション	
	ドア	3枚引き戸(両開き)有効開口:1,217mm	シルキーホワイト	1		給排水	水栓金具	断熱カバー	1	
収納	化粧棚	—	2		洗い場水栓：サマースイッチシャワーシャワーホース 2m			1		
照明	LED薄型照明	—	8		単水栓			1		
洗面置き台	樹脂製		1		13A Rp1/2メネジ止め			3		
鏡	防湿ミラー300×700±t5		1		20A Rc3/4メネジ止め			2		
					排水管	塩ビ管 VP50				
						換気扇	UB工事：天井パネル開口まで		*オプション	

一 ご手配時の注意事項


—受領印—

介護システムバス
ゆとりけあ
 3000X
 タイワ化成株式会社

◎仕様をご確認の上、受領印と日付の記入をお願いします。
◎ご発注後の仕様変更につきましては、追加費用の発生となります。
◎上記に伴い、納期も変更になりますのでご注意ください。

縮尺	1/30 (A3)
目付	2024.02.22


製品図
図名 SYK-3050N-L
U900 K401(N22)L(1)
図番 U22_A_-1 (1)

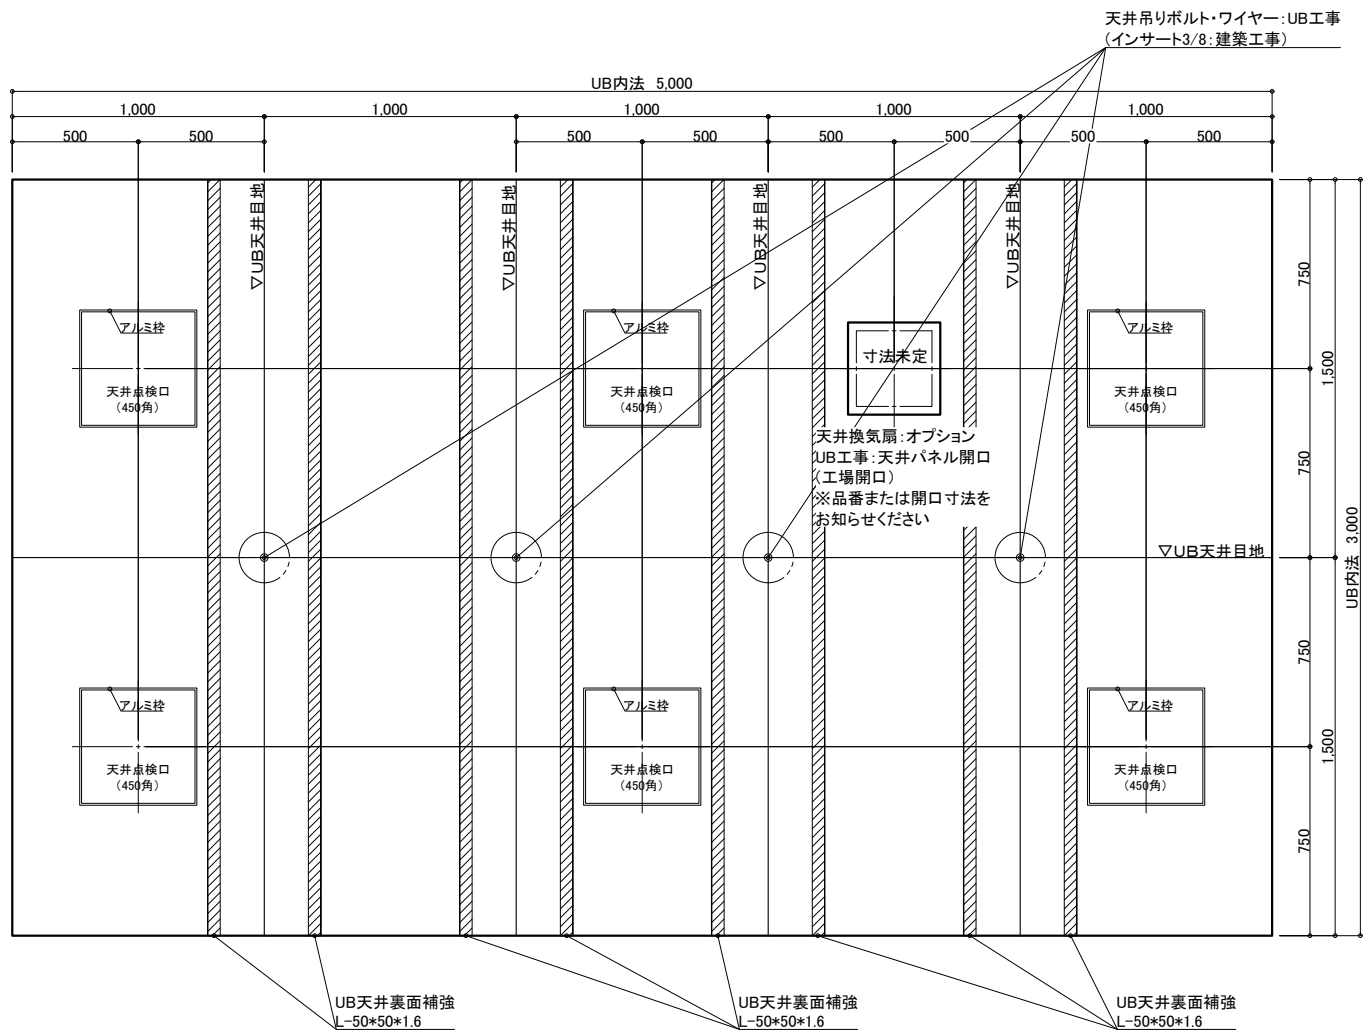

天井伏図

物件名：_____

<div>介システムバス</div> <div>ゆとりけあ</div> <div>3000X</div> <div>ダイワ化成株式会社</div>	ご手配時の注意事項		受領印	縮尺	1/30 (A3)	図名	製品図	
	◎仕様をご確認の上、受領印と日付の記入をお願いします。			日付	2024.02.22		SYK-3050N-L	
	◎ご発注後の仕様変更につきましては、追加費用の発生となります。			<div>中村</div>			U900 K401(N22)L(2)	
	◎上記に伴い、納期も変更になりますのでご注意ください。					図番	U22_A_-1 (2)	

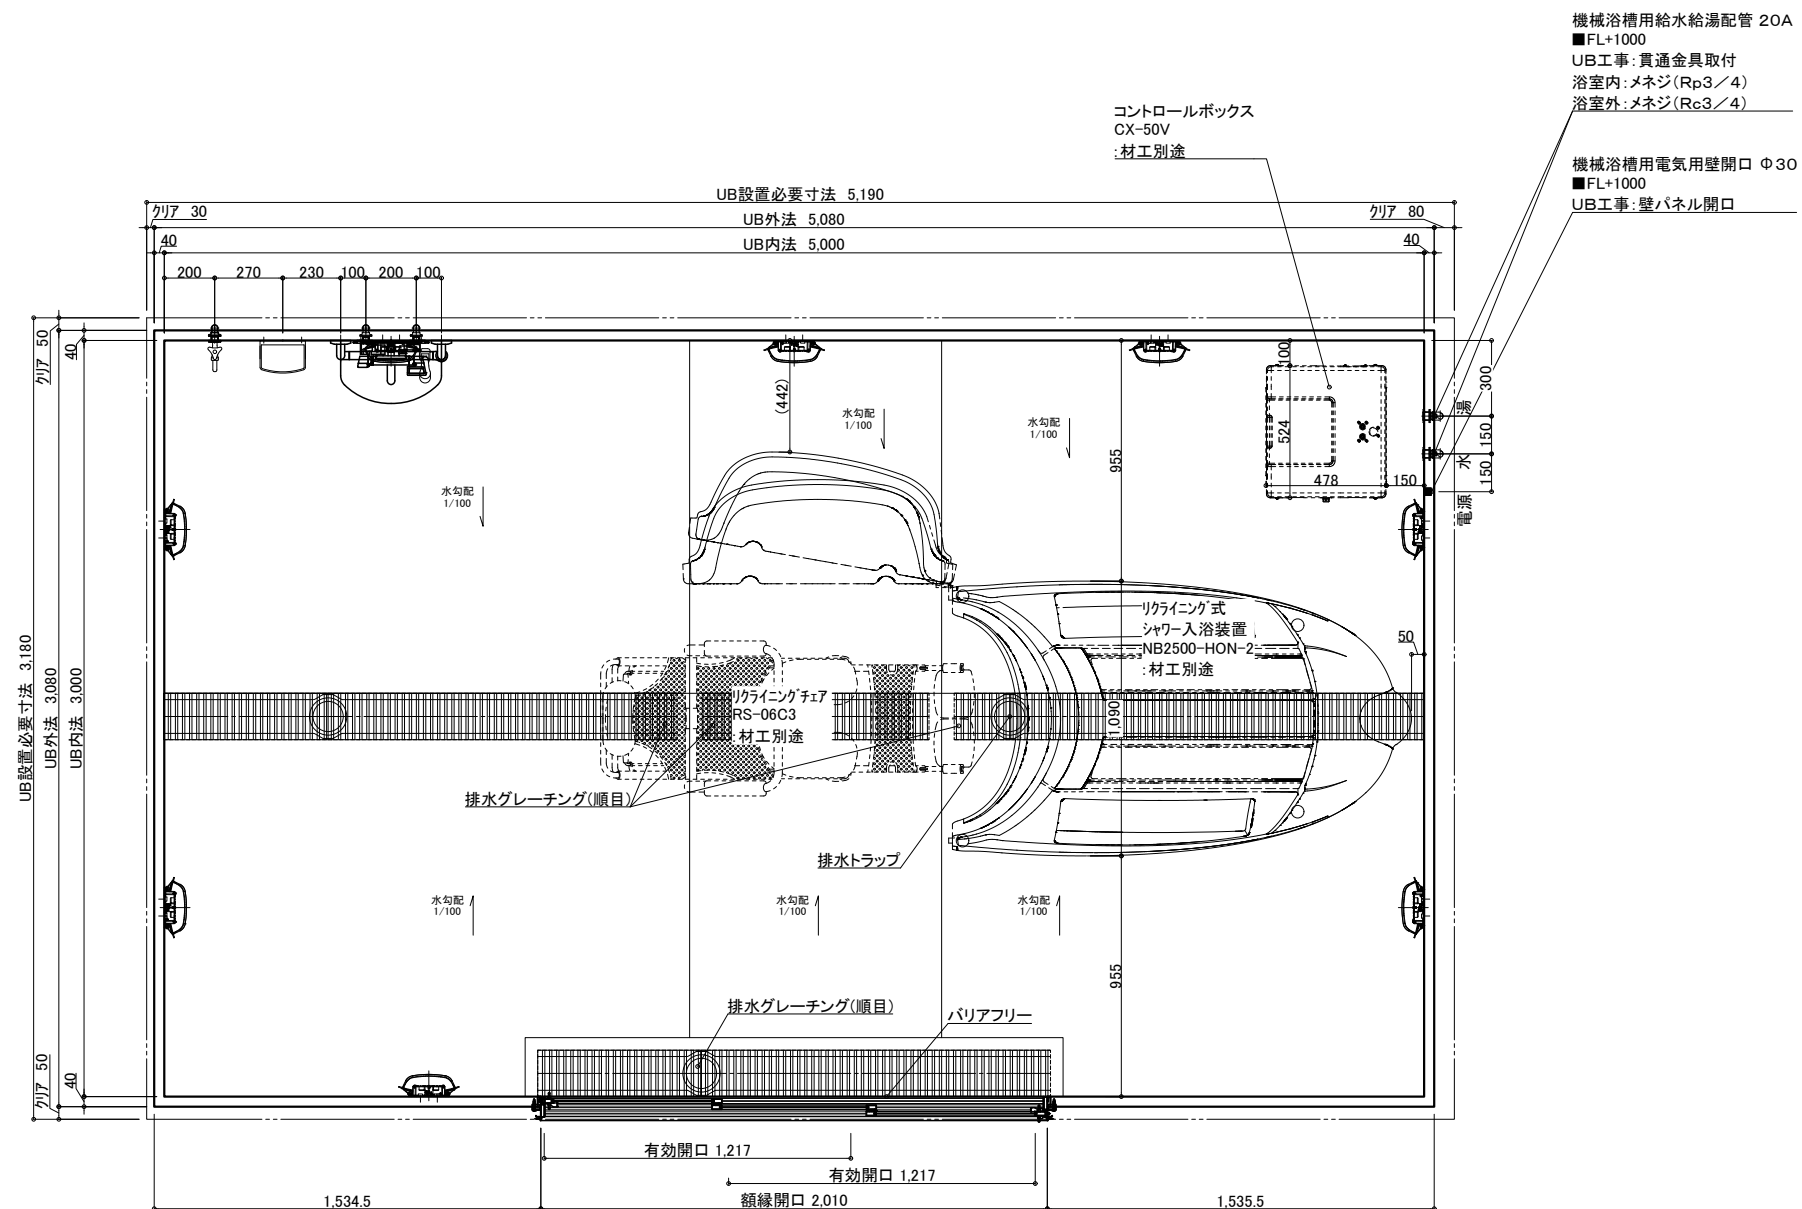


介護システムバス
ゆとりけあ
3000X
タイワ化成株式会社

— ご手配時の注意事項 —

—受領印—

日付 2024.02.22



图 号 U22 A -1 (1)

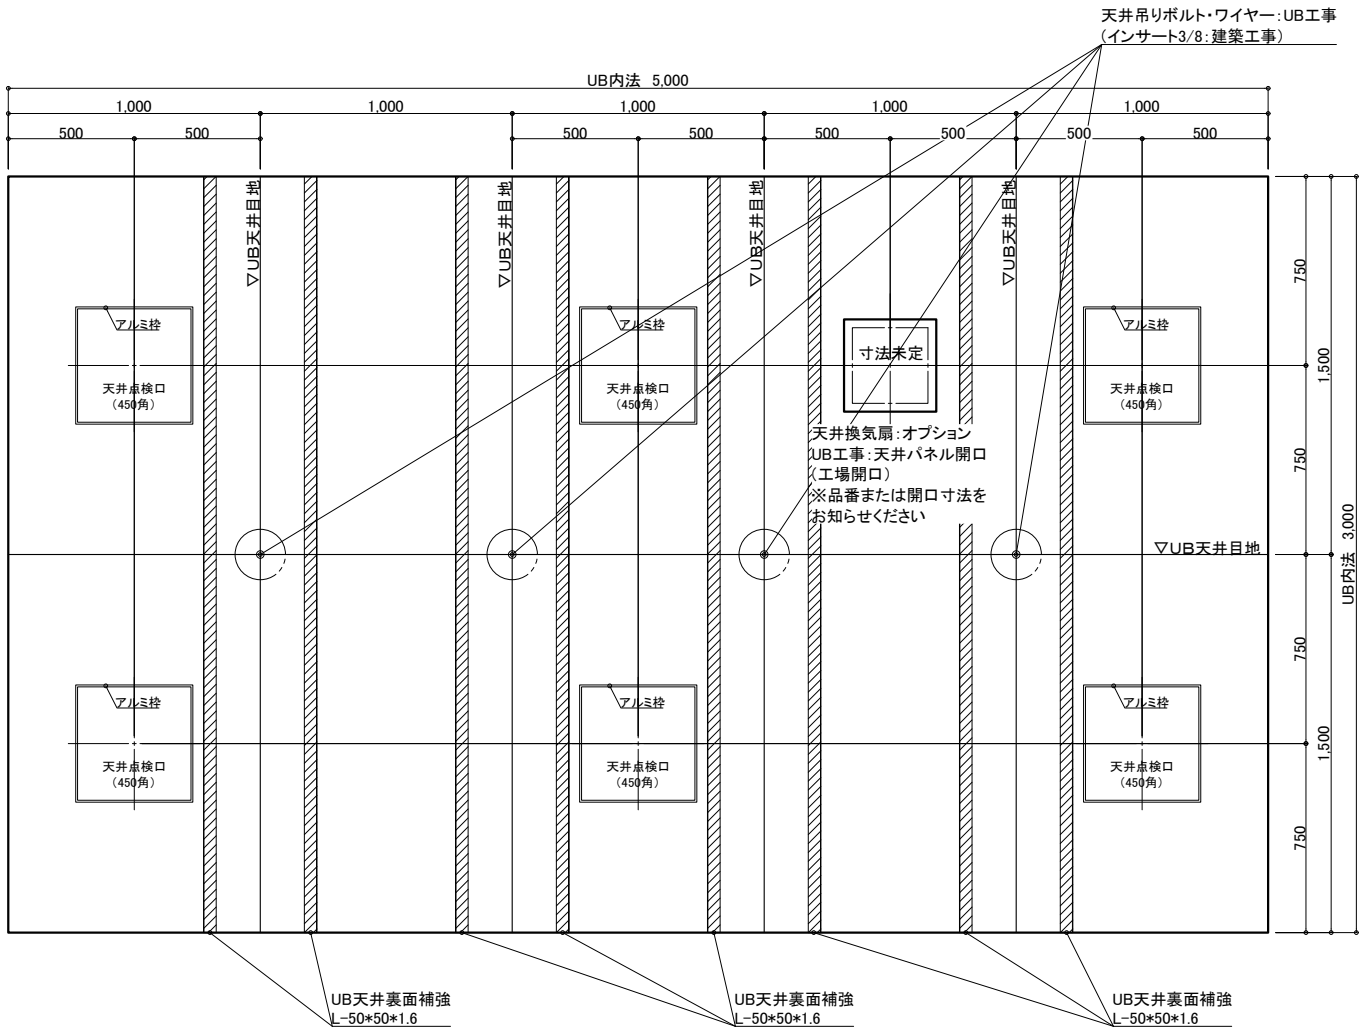

天井伏図

物件名：_____

<div>介入システムバス</div> <div>ゆとりけあ</div> <div>3000X</div> <div>ダイワ化成株式会社</div>	ご手配時の注意事項		受領印	縮尺	1/30 (A3)	図名	製品図	
	◎仕様をご確認の上、受領印と日付の記入をお願いします。			日付	2024.02.22		SYK-3050N-ML	
	◎ご発注後の仕様変更につきましては、追加費用の発生となります。			<div>中村</div>			U900 K401(N22)ML(2)	
	◎上記に伴い、納期も変更になりますのでご注意ください。					図番	U22_A_-1 (2)	

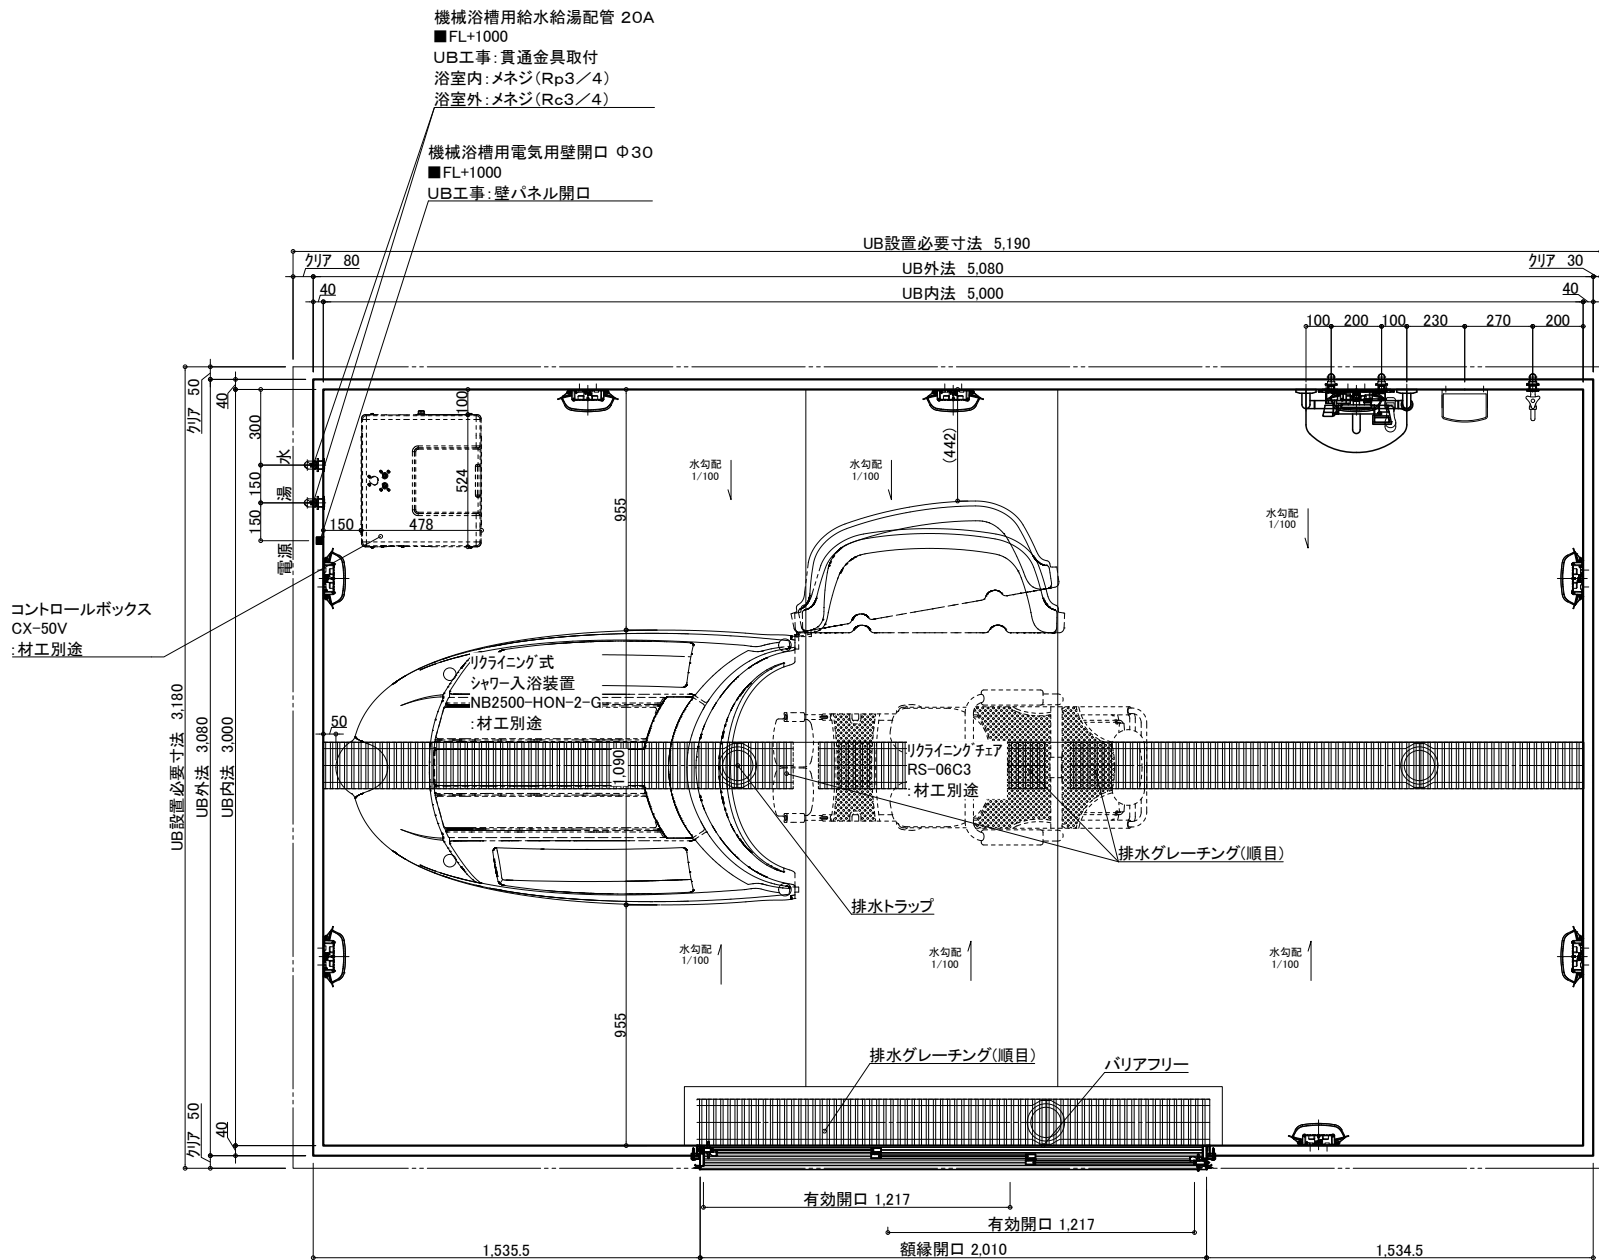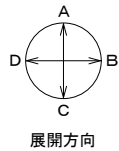

名 称				仕 様				カラー				数量			
本	浴槽	機械浴槽(据置) (リクライニング式シャワー入浴装置 NB2500-HON-2-G)		材工別途		体	手すり	U型 400*800		ホワイト		1			
	壁	スタンダードパネル		エンボスアイボリー/エンボスピンク			スライドフック	樹脂製		ホワイト		1			
	床	FRP		ミディアムグレー/ライトブラウン			ナースコール加工	UB工事:壁パネル開口まで				*オプション			
	天井	フラット天井		オフホワイト			窓枠	フリー窓枠		ホワイト		*オプション			
	ドア	3枚引き戸(両開き)有効開口:1,217mm		シルキーホワイト			1								
体	収納	化粧棚		—		2		給	水栓金具	洗い場水栓:サーモスイッチシャワー シャワーホース 2m		1			
	照明	LED薄型照明		—		8			断熱カバー			1			
	洗面置き台	樹脂製		—		1			単水栓			1			
	鏡	防湿ミラー300*700*t5		—		1			13A Rp1/2メネジ止め			3			
									20A Rc3/4メネジ止め			2			
							排水管	塩ビ管 VP50							
							換気扇	UB工事:天井パネル開口まで				*オプション			

物件名:



ご手配時の注意事項


- ◎仕様をご確認の上、受領印と日付の記入をお願いします。
- ◎ご発注後の仕様変更につきましては、追加費用の発生となります。
- ◎上記に伴い、納期も変更になりますのでご注意ください。

受領印

縮尺 1/30 (A3)
日付 2024.02.22





製品図
図名 SYK-3050N-MR
図番 U900 K401(N22)MR(1)
U22_A_-1 (1)

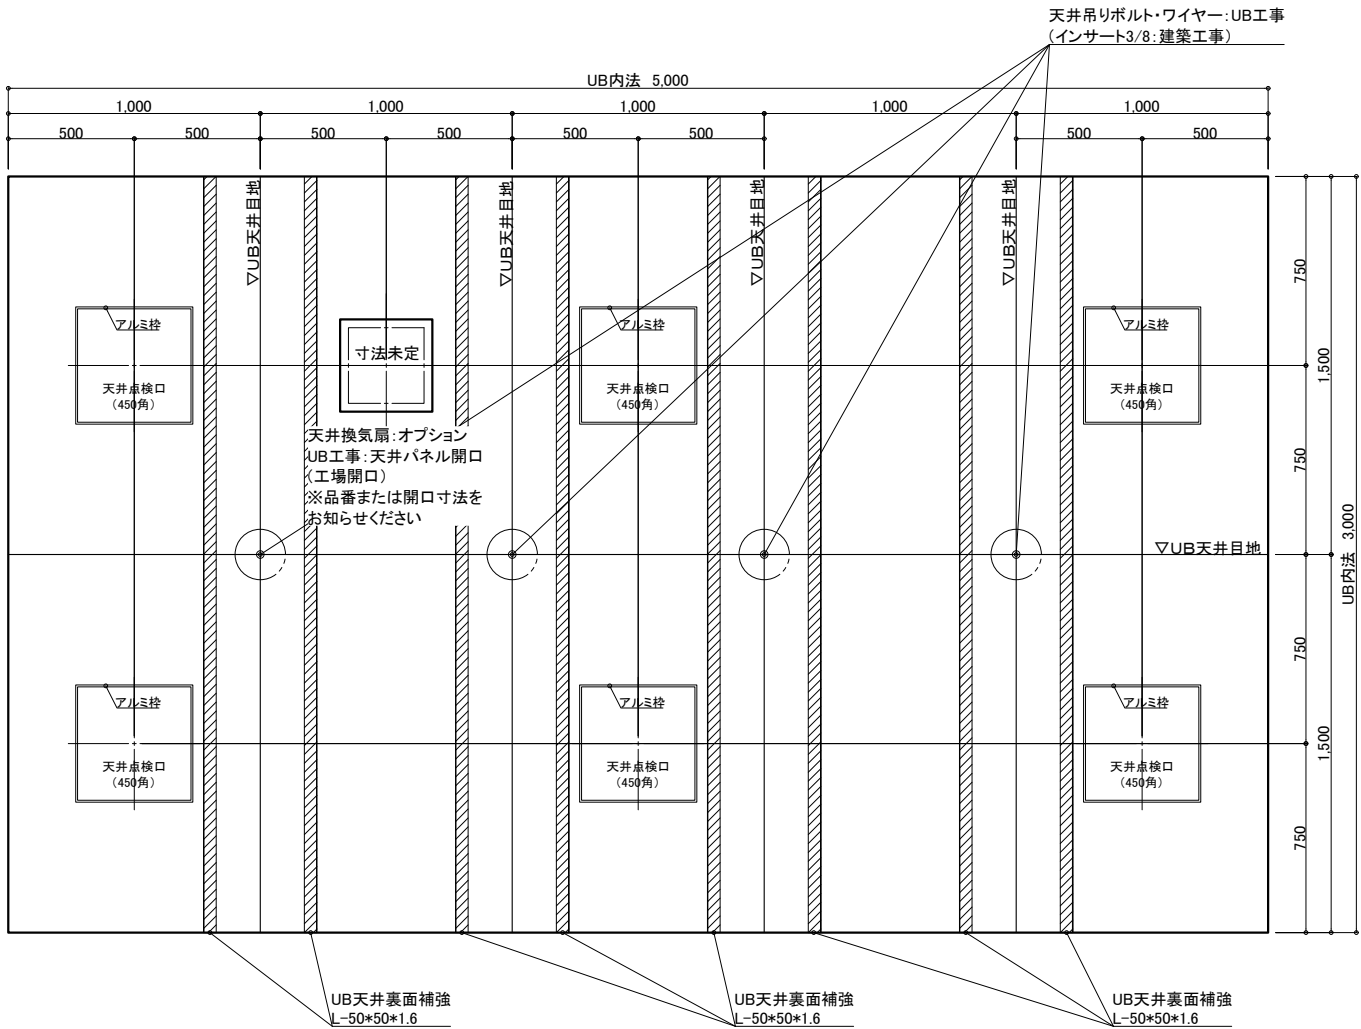

天井伏図

物件名: _____


<div>介護システムバス</div> <div>ゆとりけあ</div> <div>3000X</div> <div>ダイワ化成株式会社</div>	ご手配時の注意事項	受領印	縮尺	1/30 (A3)	製品図	
			日付	2024.02.22	図名	SYK-3050N-MR
						U900 K401(N22)MR(2)
					図番	U22_A_-1 (2)
	◎仕様をご確認の上、受領印と日付の記入をお願いします。					
	◎ご発注後の仕様変更につきましては、追加費用の発生となります。					
	◎上記に伴い、納期も変更になりますのでご注意ください。					

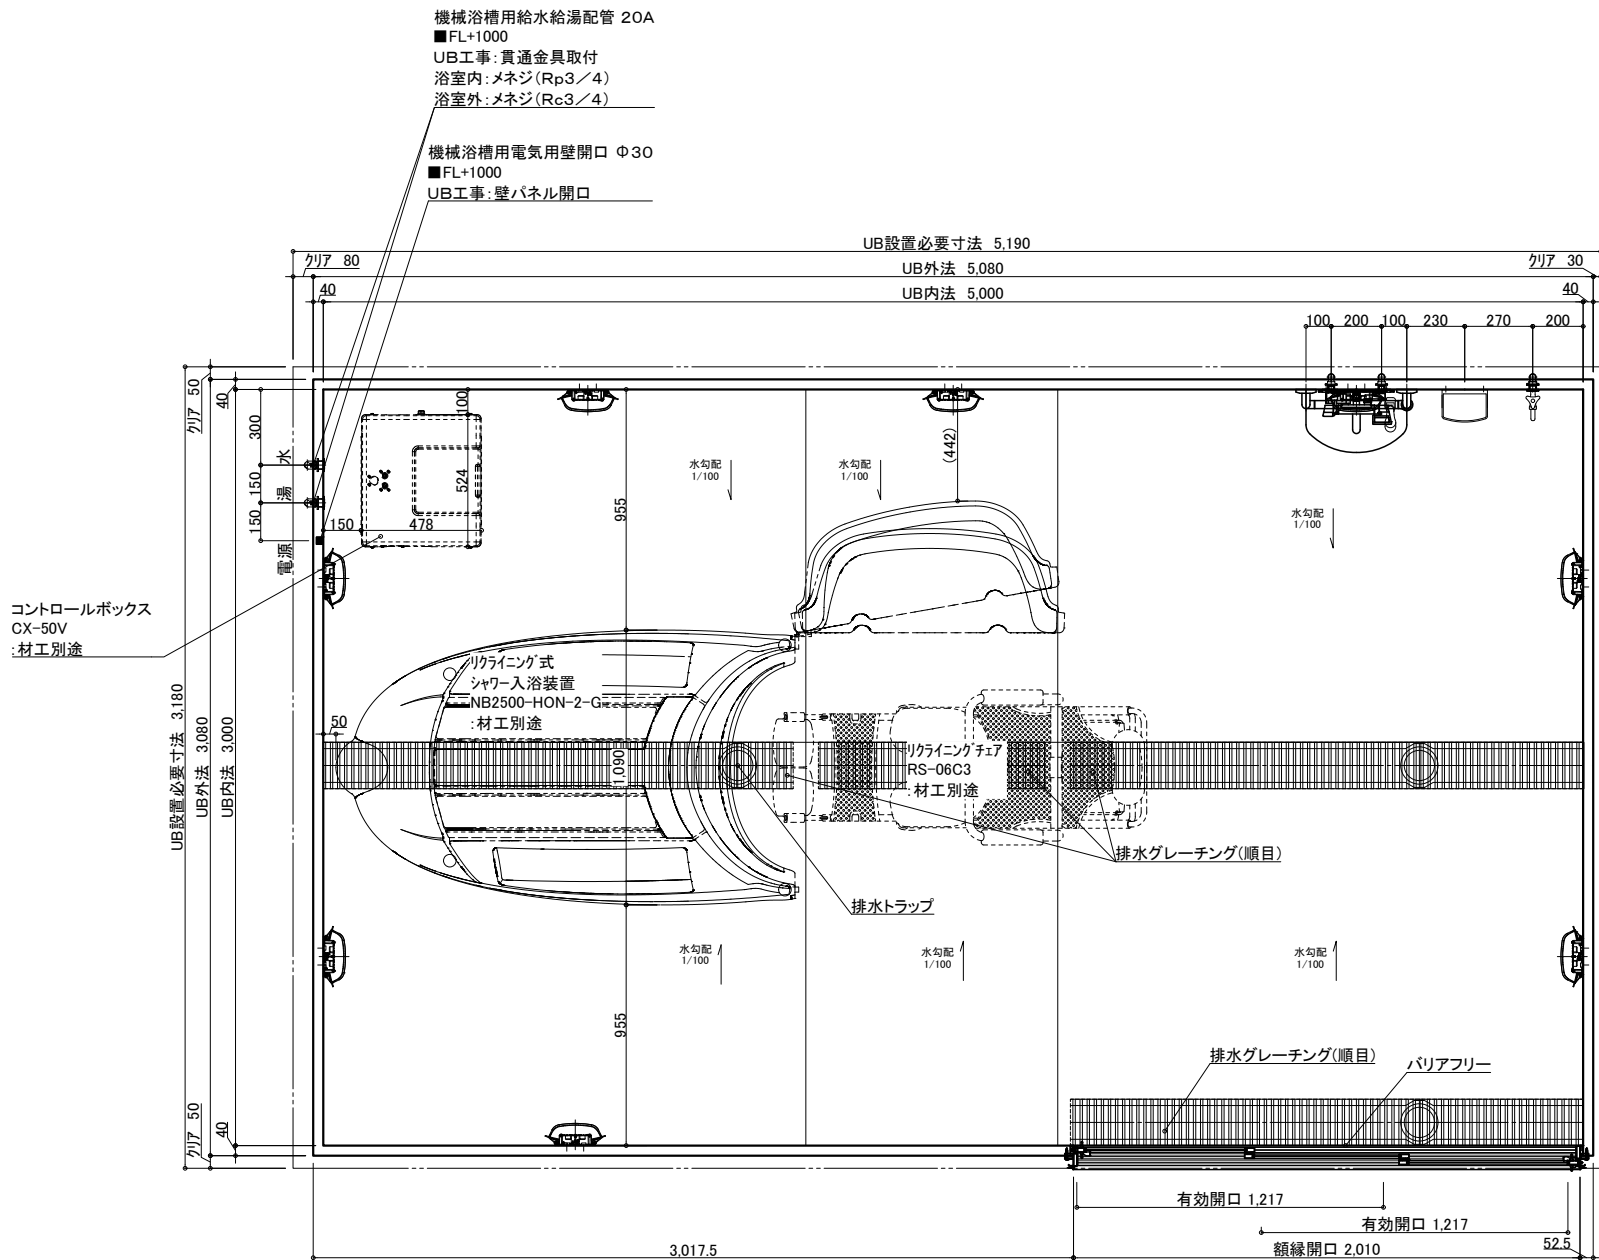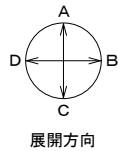

名 称				仕 様				カラー				数量			
本	浴槽	機械浴槽(据置) (リクライニング式シャワー入浴装置 NB2500-HON-2-G)		材工別途		体	手すり	U型 400*800		ホワイト		1			
	壁	スタンダードパネル		エンボスアイボリー／エンボスピンク			スライドフック	樹脂製		ホワイト		1			
	床	FRP		ミディアムグレー／ライトブラウン			ナースコール加工	UB工事:壁パネル開口まで				*オプション			
	天井	フラット天井		オフホワイト			窓枠	フリー窓枠		ホワイト		*オプション			
	ドア	3枚引き戸(両開き)有効開口:1,217mm		シルキーホワイト			1								
体	収納	化粧棚		—		2		給排水	水栓金具	断熱カバー		1			
	照明	LED薄型照明		—		8			洗い場水栓	サーモスイッチシャワー シャワーホース 2m		1			
	洗面置き台	樹脂製		—		1			単水栓			1			
	鏡	防湿ミラー300*700*t5		—		1			13A Rp1/2メネジ止め			3			
									20A Rc3/4メネジ止め			2			
								排水管	塩ビ管 VP50						
								換気扇	UB工事:天井パネル開口まで		*オプション				

物件名:

<div>介護システムバス ゆとりけあ 3000X ダイワ化成株式会社</div>	ご手配時の注意事項 ◎仕様をご確認の上、受領印と日付の記入をお願いします。 ◎ご発注後の仕様変更につきましては、追加費用の発生となります。 ◎上記に伴い、納期も変更になりますのでご注意ください。	受領印	縮尺	1/30 (A3)	図名 製品図 SYK-3050N-R
			日付	2024.02.22	
					図番 U900 K401(N22)R(1) U22_A_-1 (1)

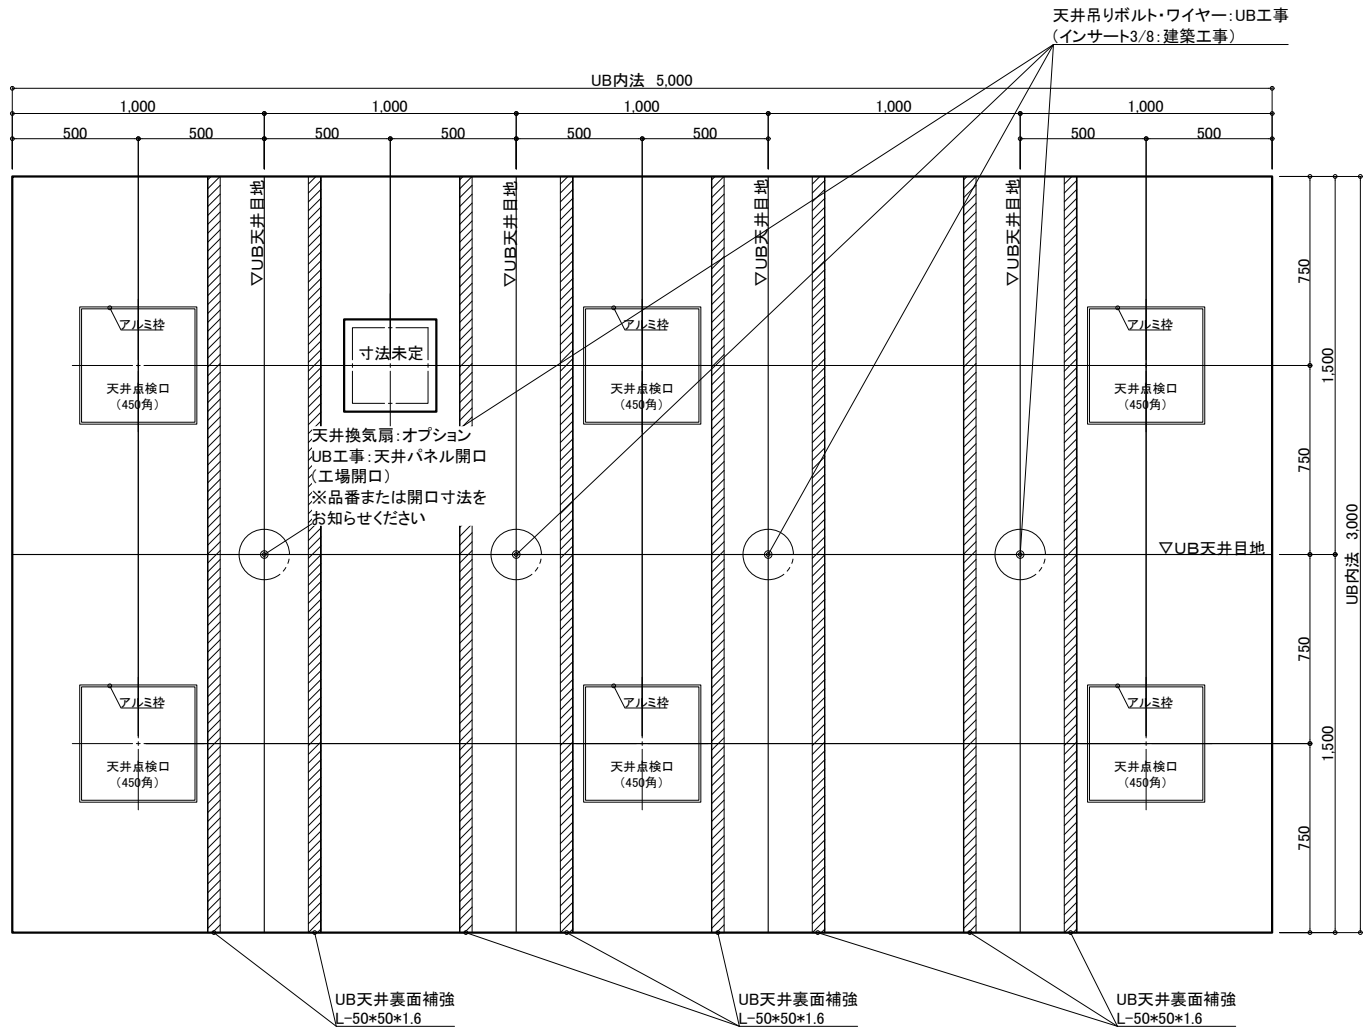

天井伏図

物件名: _____

<div>介システムバス</div> <div>ゆとりけあ</div> <div>3000X</div> <div>ダイワ化成株式会社</div>	ご手配時の注意事項		受領印	縮尺	1/30 (A3)	製品図		
	◎仕様をご確認の上、受領印と日付の記入をお願いします。			日付	2024.02.22		図名	SYK-3050N-R
	◎ご発注後の仕様変更につきましては、追加費用の発生となります。							U900 K401(N22)R(2)
	◎上記に伴い、納期も変更になりますのでご注意ください。						図番	U22_A_-1 (2)