



名 称	仕 様	カラー	数量	名 称	仕 様	カラー	数量
本 体	浴槽	機械浴槽(エレベートバス CET-100) (据置)	材工別途	手すり	U型 400*800	ホワイト	1
	壁	スタンダードパネル	エンボスアイボリー／エンボスピンク	スライドフック	樹脂製	ホワイト	1
	床	FRP	ミディアムグレー／ライトブラウン	カーニール加工	UB工事: 壁パネル開口まで		*オプション
	天井	フラット天井	オフホワイト	窓枠	フリー窓枠	ホワイト	*オプション
付 属	ドア	3枚引き戸(両開き)有効開口: 1,217mm	シルキーホワイト	洗い場水栓	サーモスイッチシャワー シャワーホース 2m		1
	収納	化粧棚	—	断熱カバー	単水栓		1
	照明	LED薄型照明	—	給水・給湯管	13A Rp1/2メネジ止め		3
	洗面置き台	樹脂製			20A Rc3/4メネジ止め		2
	鏡	防湿ミラー300*700*t5		排水管	塩ビ管 VP50		
				換気扇	UB工事: 天井パネル開口まで		*オプション

物件名: _____


<div>介護システムバス</div> <div>ゆとりけあ</div> <div>3000X</div> <div>ダイワ化成株式会社</div>	ご手配時の注意事項 ◎仕様をご確認の上、受領印と日付の記入をお願いします。 ◎ご発注後の仕様変更につきましては、追加費用の発生となります。 ◎上記に伴い、納期も変更になりますのでご注意ください。	受領印 <div></div>	縮尺 1/30 (A3)	図名 製品図 SYK-3050N-L 図番 U900 K401(E)L (1) U22_A_-1 (1)
			日付 2023.07.31	
			<div>中村</div>	

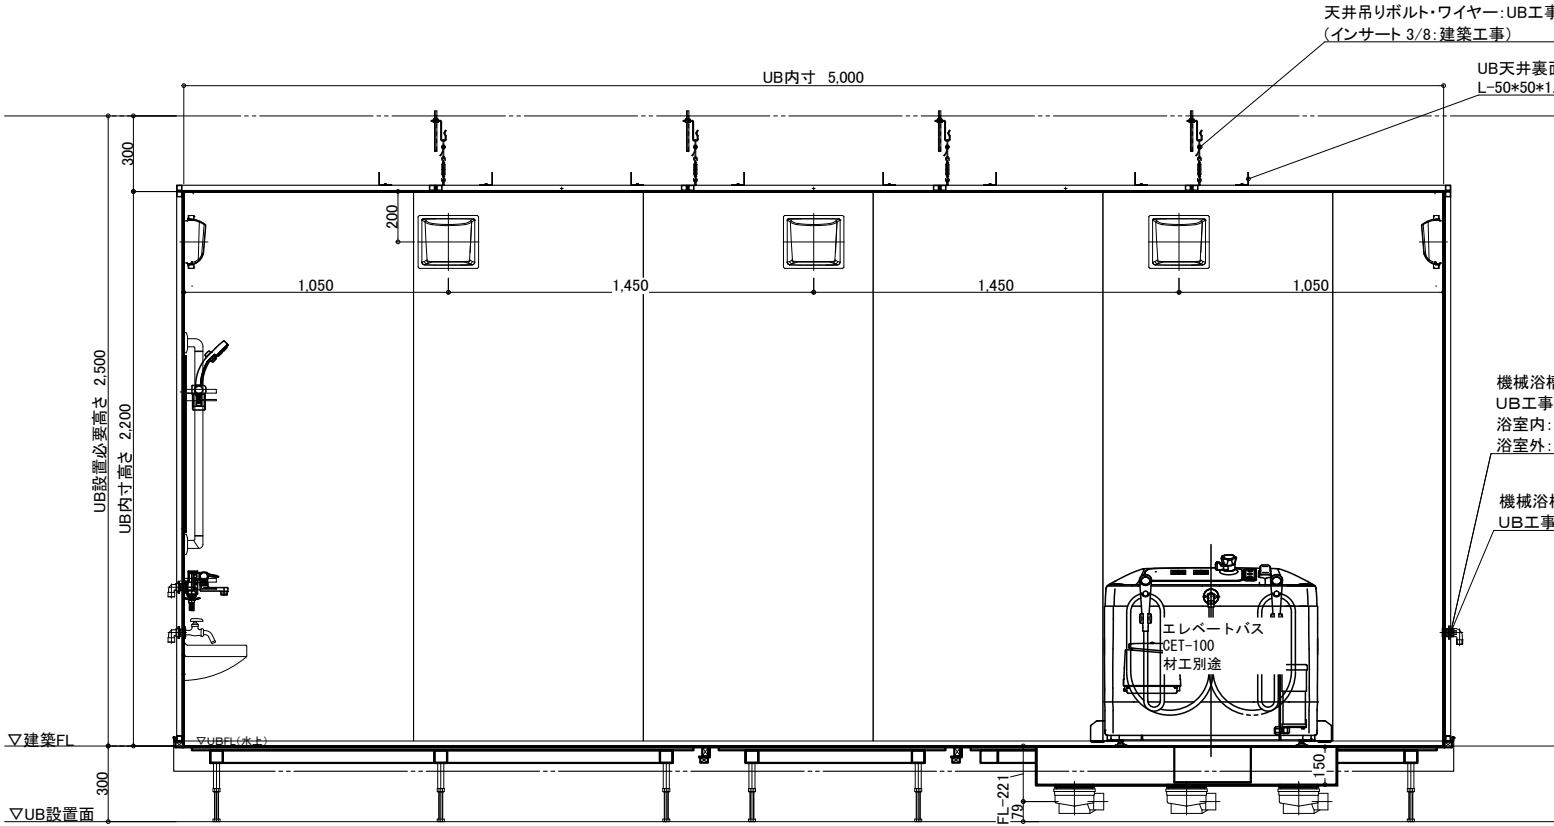


A 面

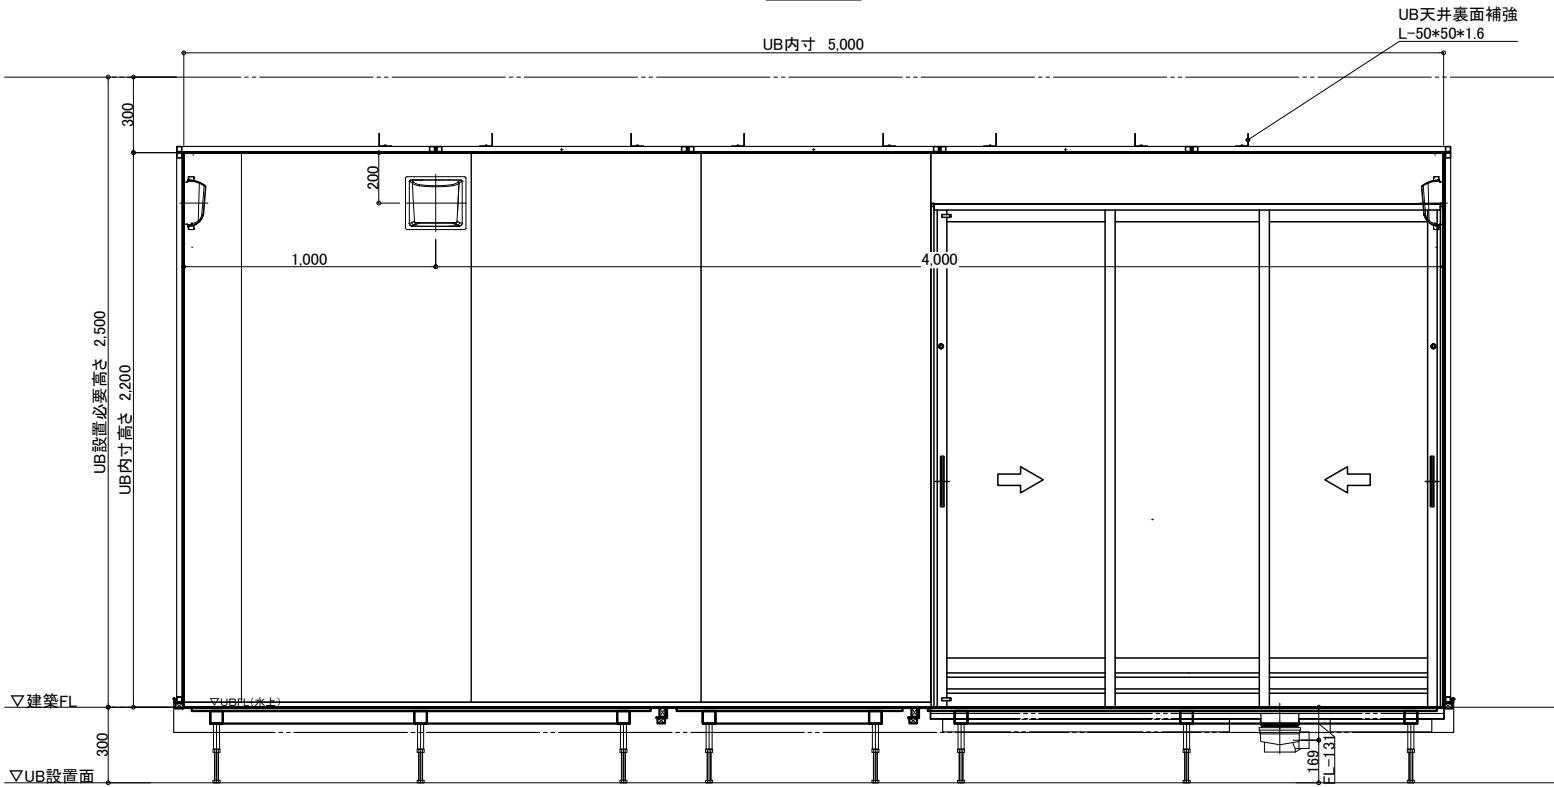

C 面

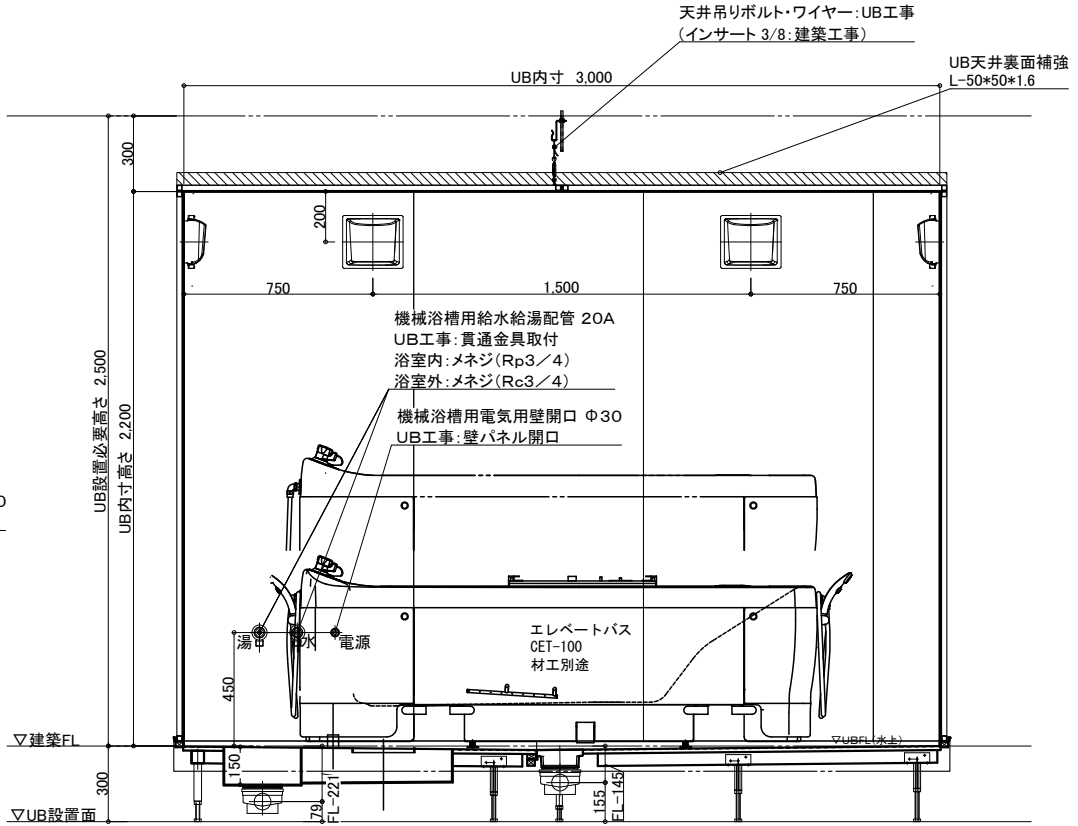

B 面

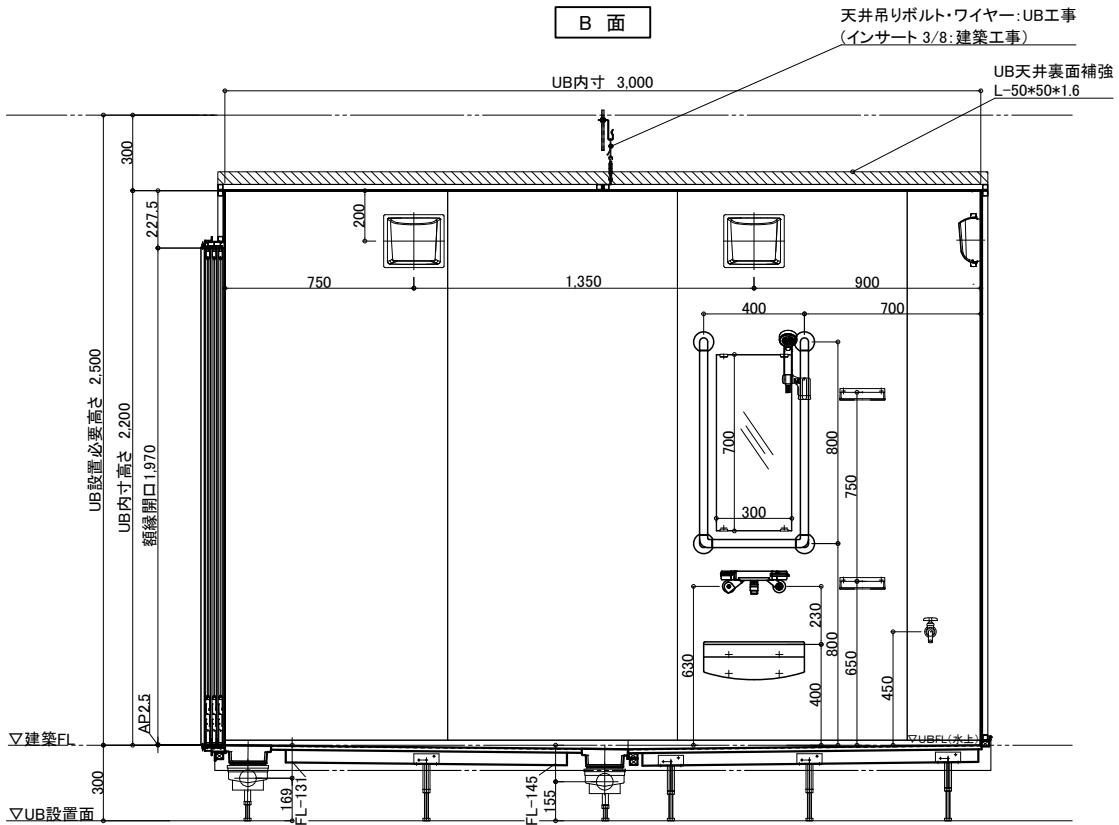

D 面

物件名: _____


介 護 シ ス テ ム バ ス
ゆとりけあ
3000X
ダイワ化成株式会社

ご手配時の注意事項
◎仕様をご確認の上、受領印と日付の記入をお願いします。
◎ご発注後の仕様変更につきましては、追加費用の発生となります。
◎上記に伴い、納期も変更になりますのでご注意ください。

受領印
縮尺 1/30 (A3)
日付 2023.07.31
図名 製品図
図番 SYK-3050N-L
U900 K401(E)L (3)
U22_A_-1 (3)

単水栓 1ヶ所 (水×1)


機械浴槽用電気用壁開口 Φ30
UB工事:壁パネル開口
■FL+450

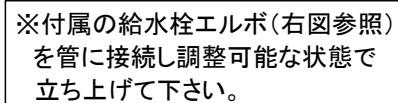

物件名: _____

脚位置図


脚位置は15mm以内で寸法誤差が生じる場合があります。

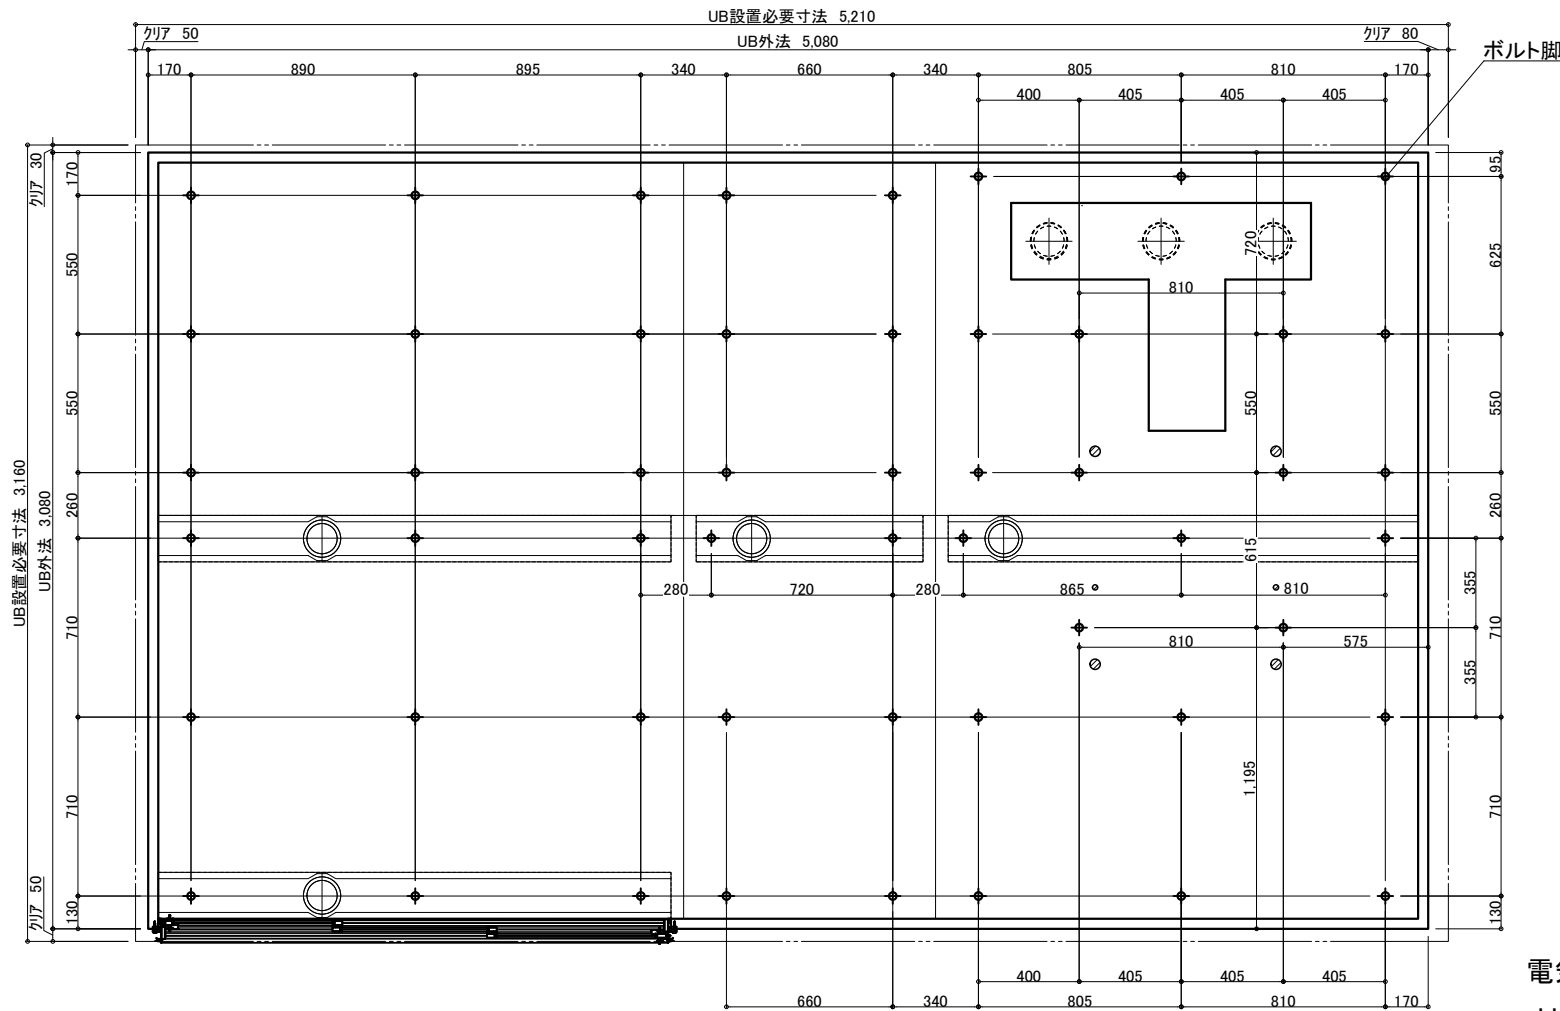

3枚引戸


有効開口:1,217.3

ガラリ開口面積(cm2):332.2

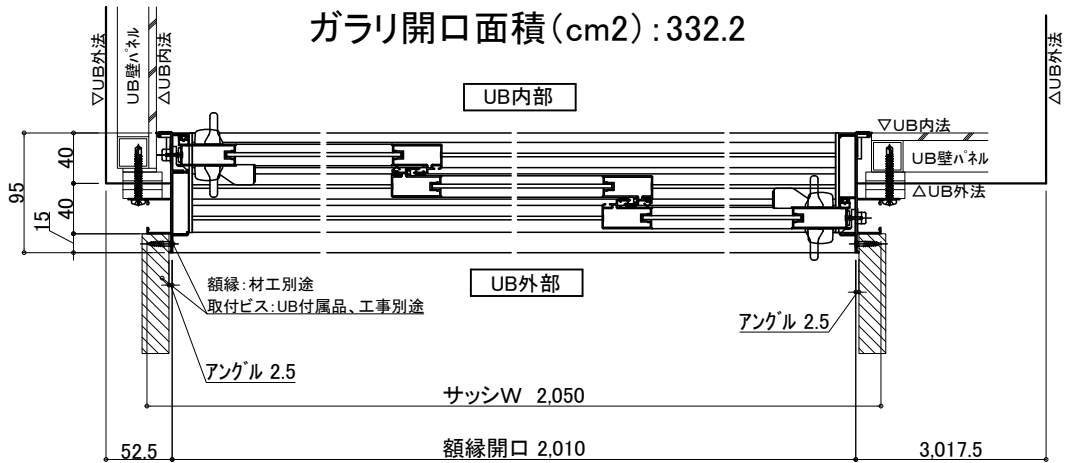

照明 (8箇所)


LED薄型照明 MA44S+LED

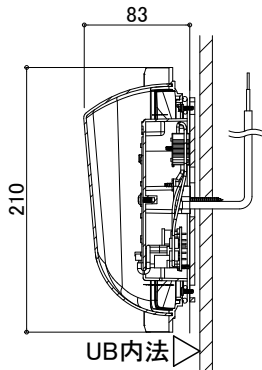

電気工事:電源接続、スイッチ設置

UB工事:照明器具の取付および

電源コードを天井点検口付近まで
取出しまで

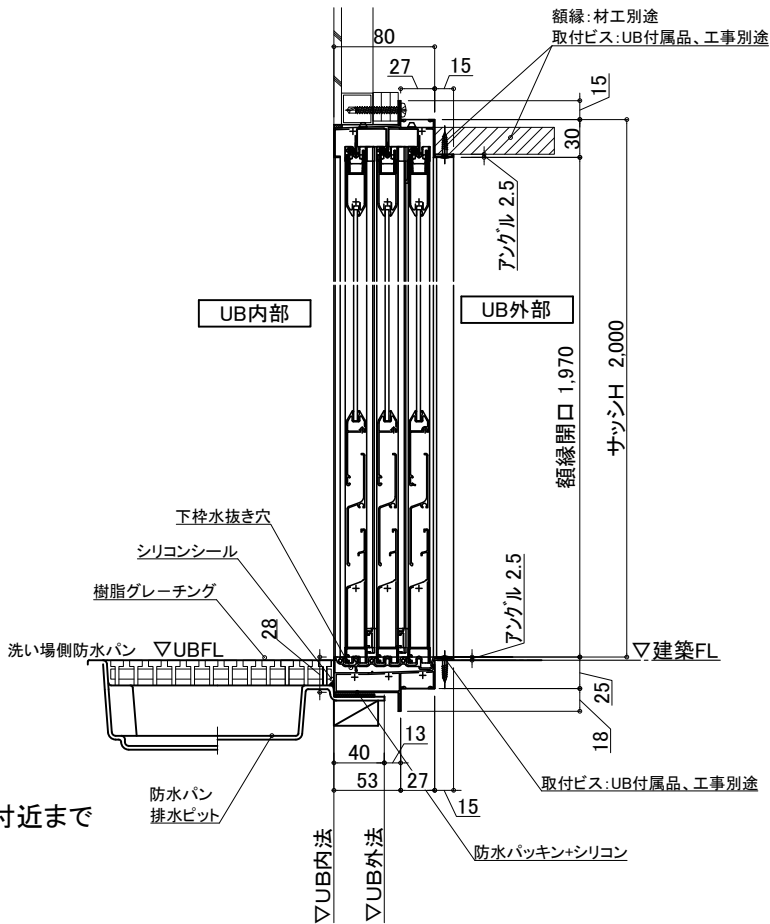

物件名:

介護システムバス
ゆとりけあ
3000X
ダイワ化成株式会社

ご手配時の注意事項

- ◎仕様をご確認の上、受領印と日付の記入をお願いします。
- ◎ご発注後の仕様変更につきましては、追加費用の発生となります。
- ◎上記に伴い、納期も変更になりますのでご注意ください。

受領印

縮尺

日付 2023.07.31




図名

設備図

SYK-3050N-L

U900 K401(E)LS (2)

図番 U22_A_S-1 (2)

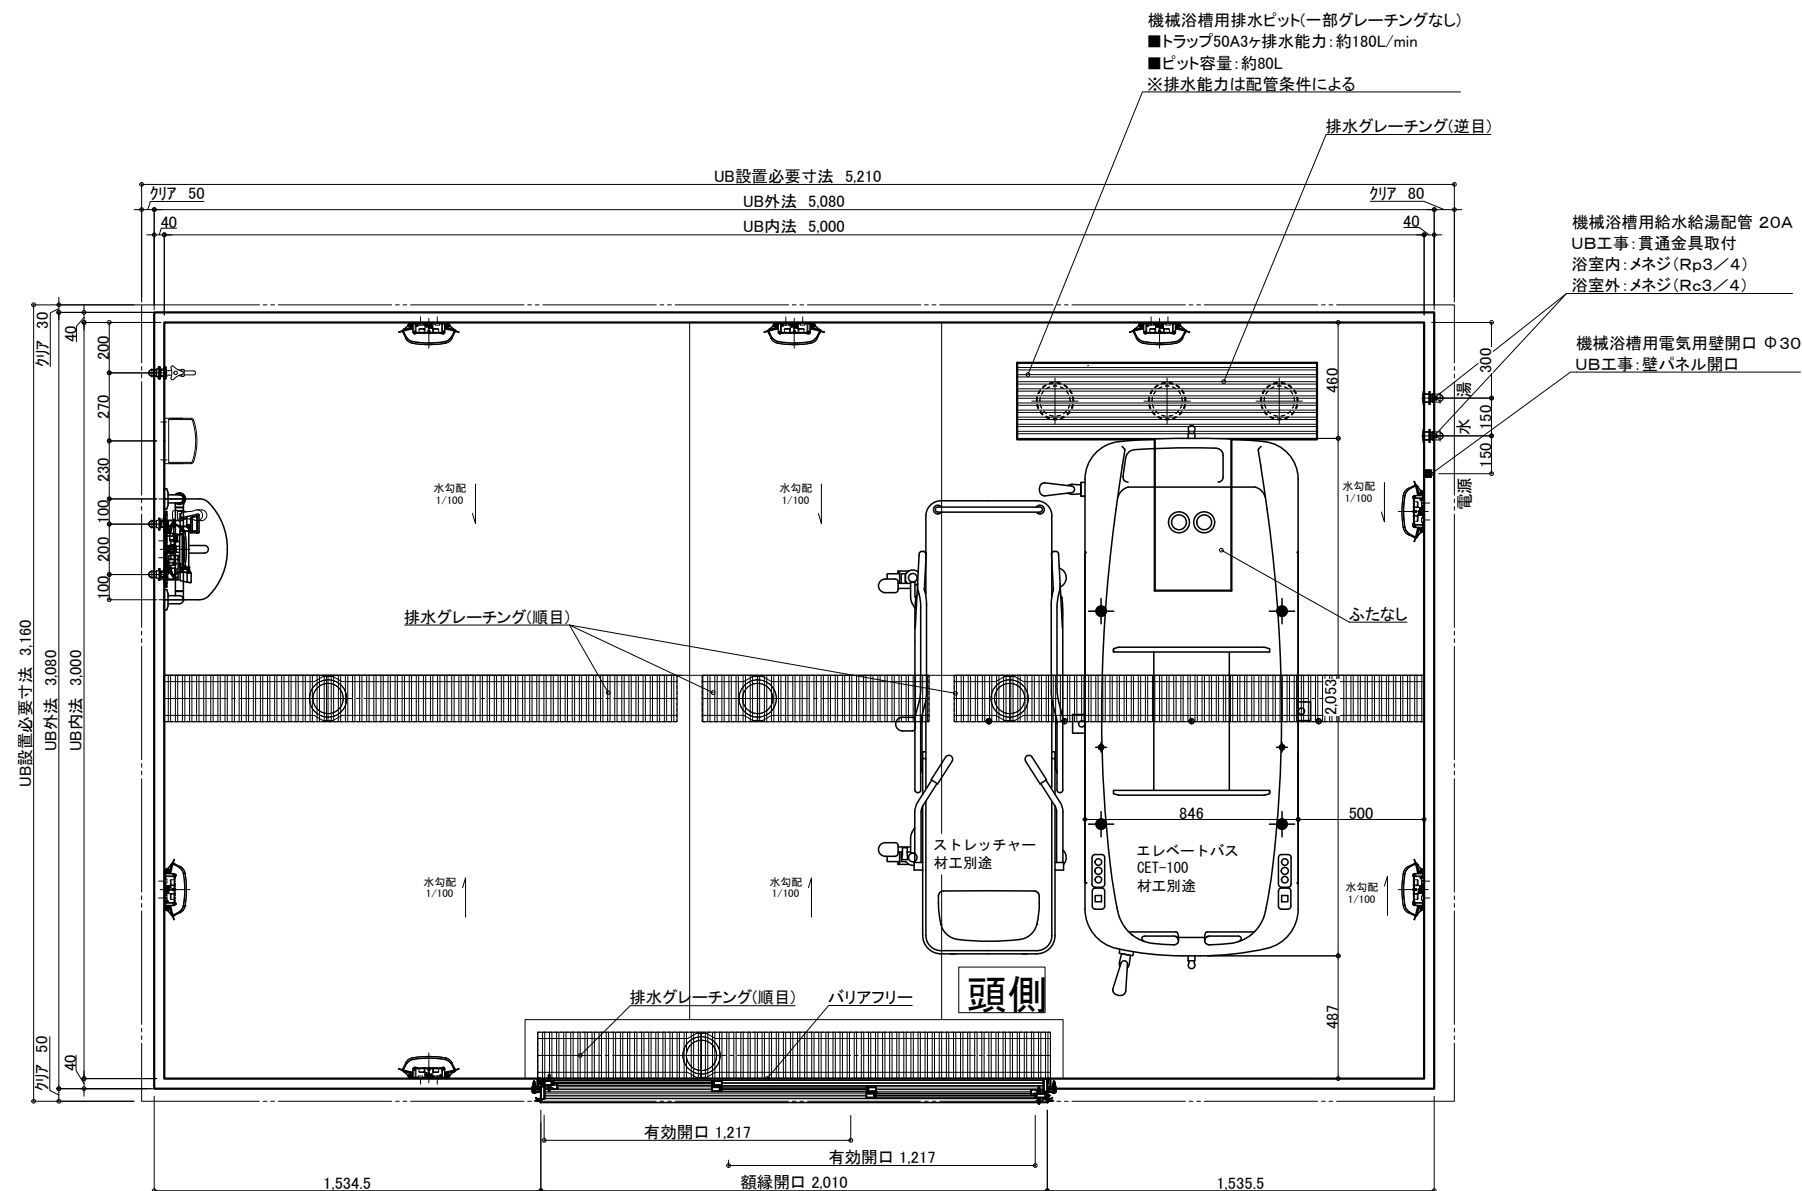

介護システムバス
ゆとりけあ
3000X
ダイワ化成株式会社

◎仕様をご確認の上、受領印と日付の記入をお願いします。

◎ご発注後の仕様変更につきましては、追加費用の発生となります。

◎上記に伴い、納期も変更になりますのでご注意ください。


中村

製品図

図名 SYK-3050N-ML

図番 U900 K401(E)ML(1)





U22 A -1 (1)

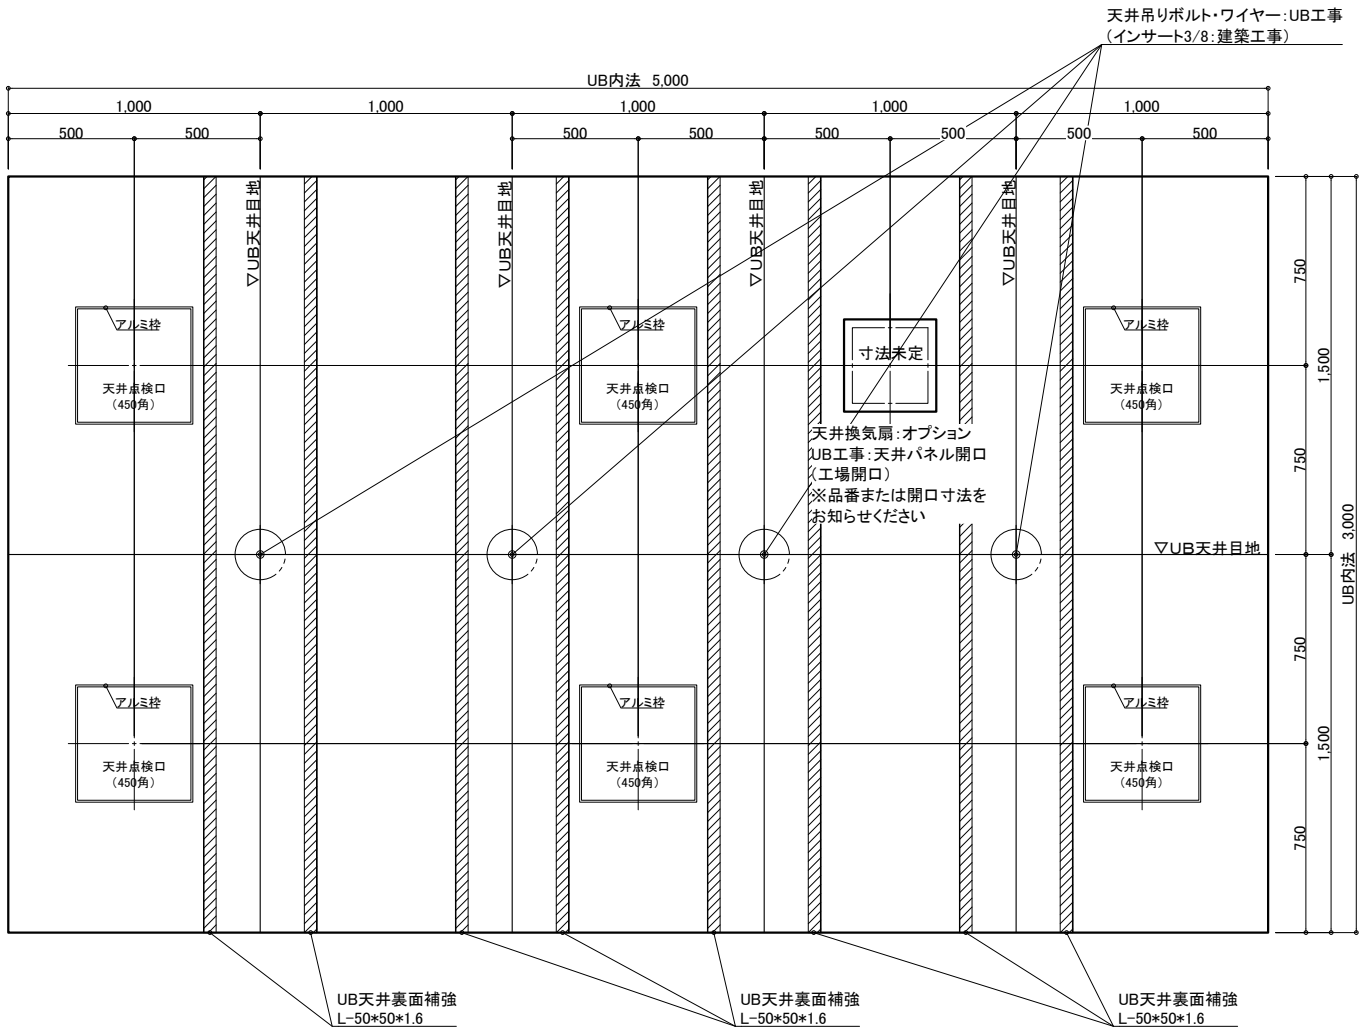

天井伏図

物件名: _____

<div>介入システムバス</div> <div>ゆとりけあ</div> <div>3000X</div> <div>ダイワ化成株式会社</div>	ご手配時の注意事項		受領印	縮尺 1/30 (A3)		製品図	
	◎仕様をご確認の上、受領印と日付の記入をお願いします。			日付 2023.07.31		図名 SYK-3050N-ML	
	◎ご発注後の仕様変更につきましては、追加費用の発生となります。					U900 K401(E)ML(2)	
	◎上記に伴い、納期も変更になりますのでご注意ください。					図番 U22_A_-1 (2)	

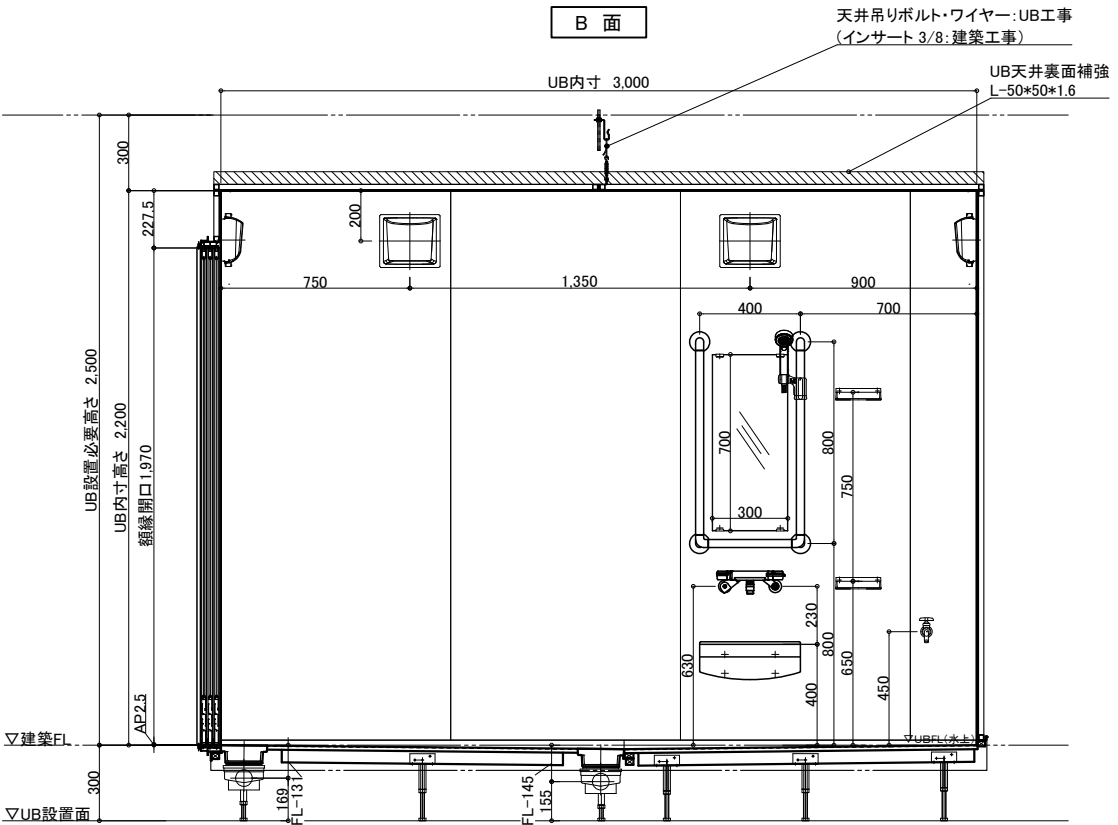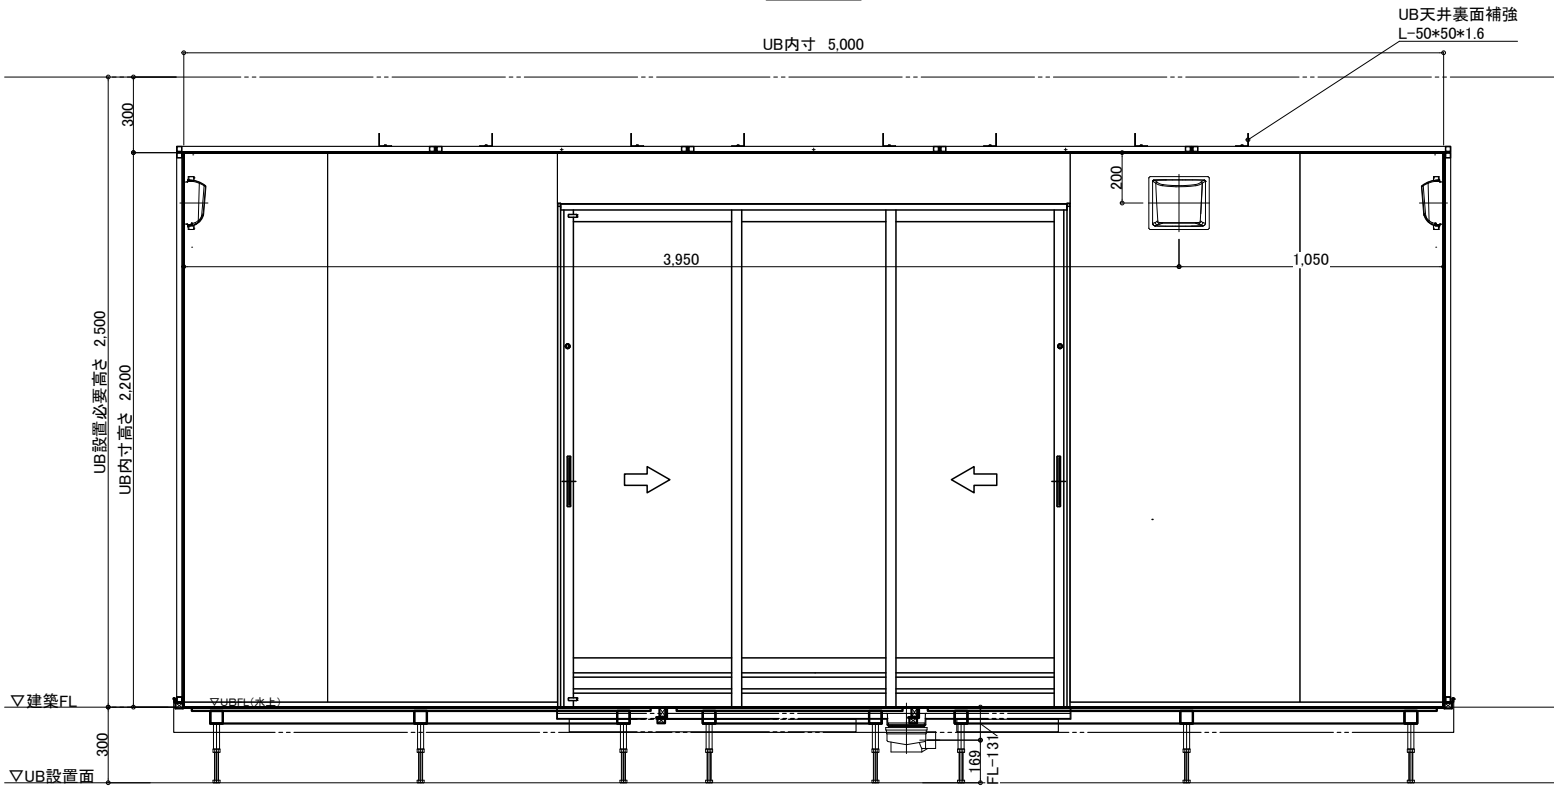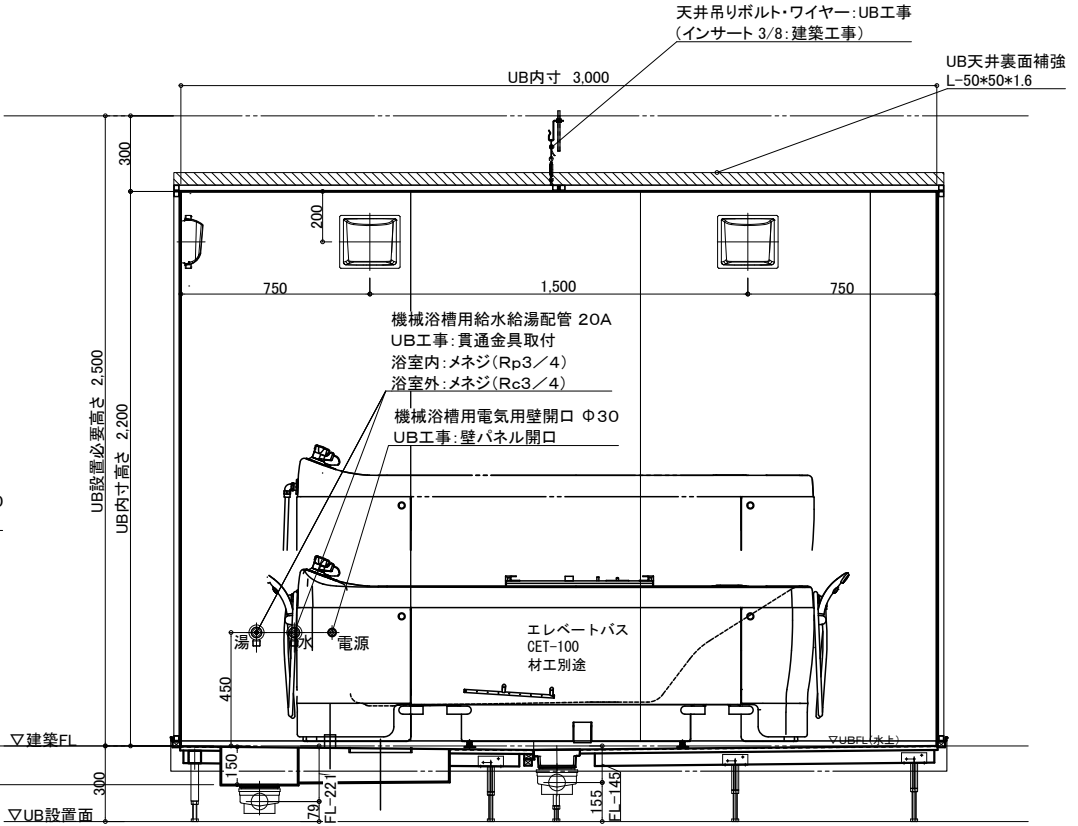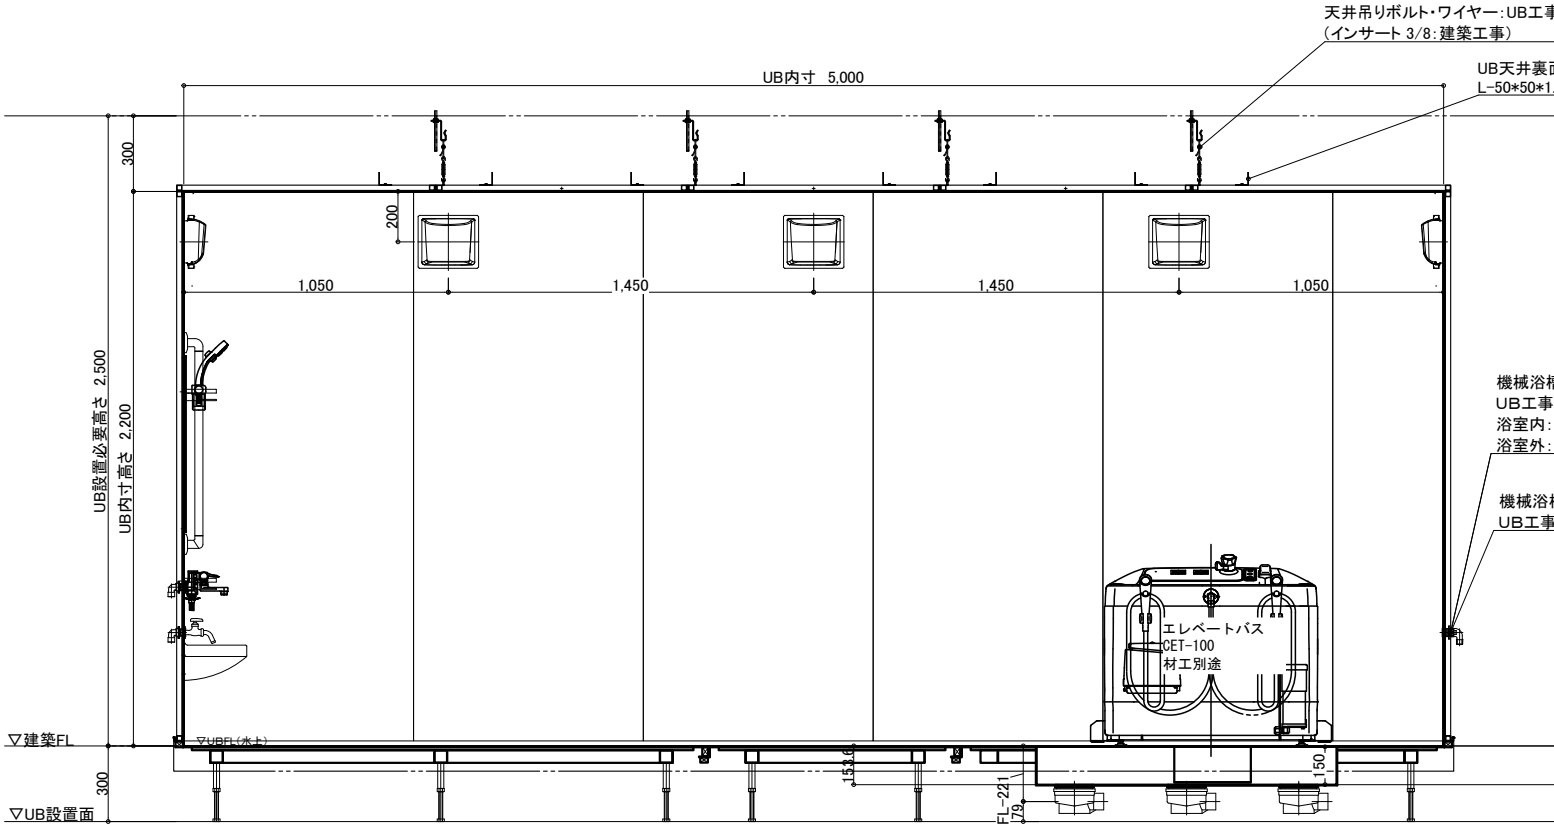

物件名: _____

介 護 シ ス テ ム バ ス
ゆとりけあ
3000X
ダイワ化成株式会社

ご手配時の注意事項

- ◎仕様をご確認の上、受領印と日付の記入をお願いします。
- ◎ご発注後の仕様変更につきましては、追加費用の発生となります。
- ◎上記に伴い、納期も変更になりますのでご注意ください。

受領印

縮尺 1/30 (A3)
日付 2023.07.31



製品図
図名 SYK-3050N-ML
図番 U900 K401(E)ML(3)
U22_A_-1 (3)

給水・給湯接続



13A

洗い場水栓 1ヶ所（湯×1 水×1）
単水栓 1ヶ所（水×1）

20A

機械浴槽 1ヶ所（湯×1 水×1）

配管系統図

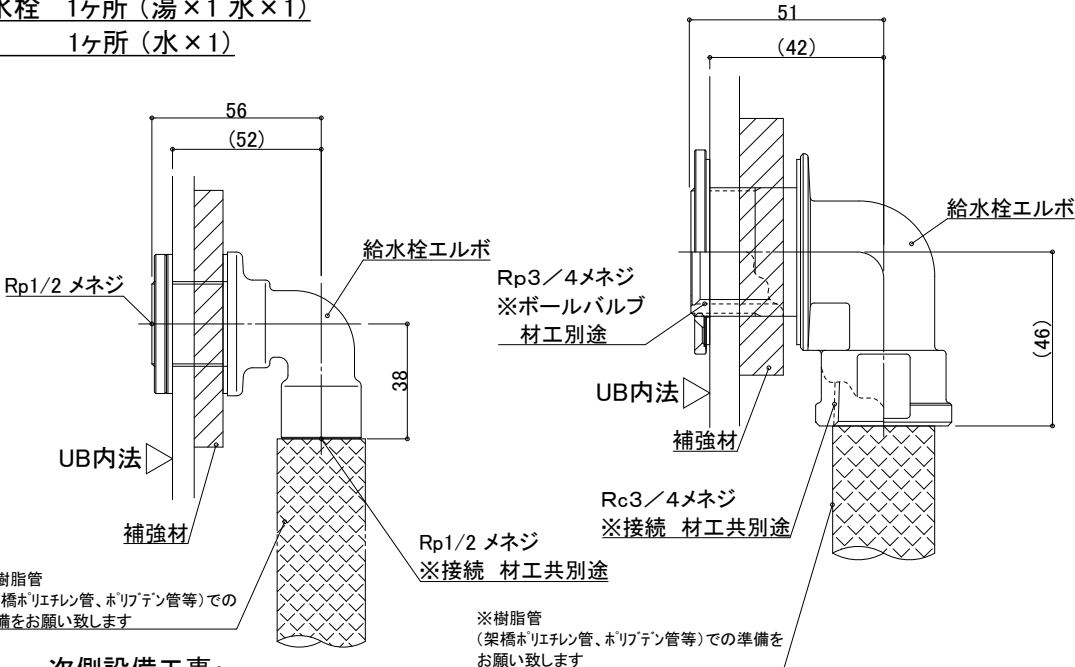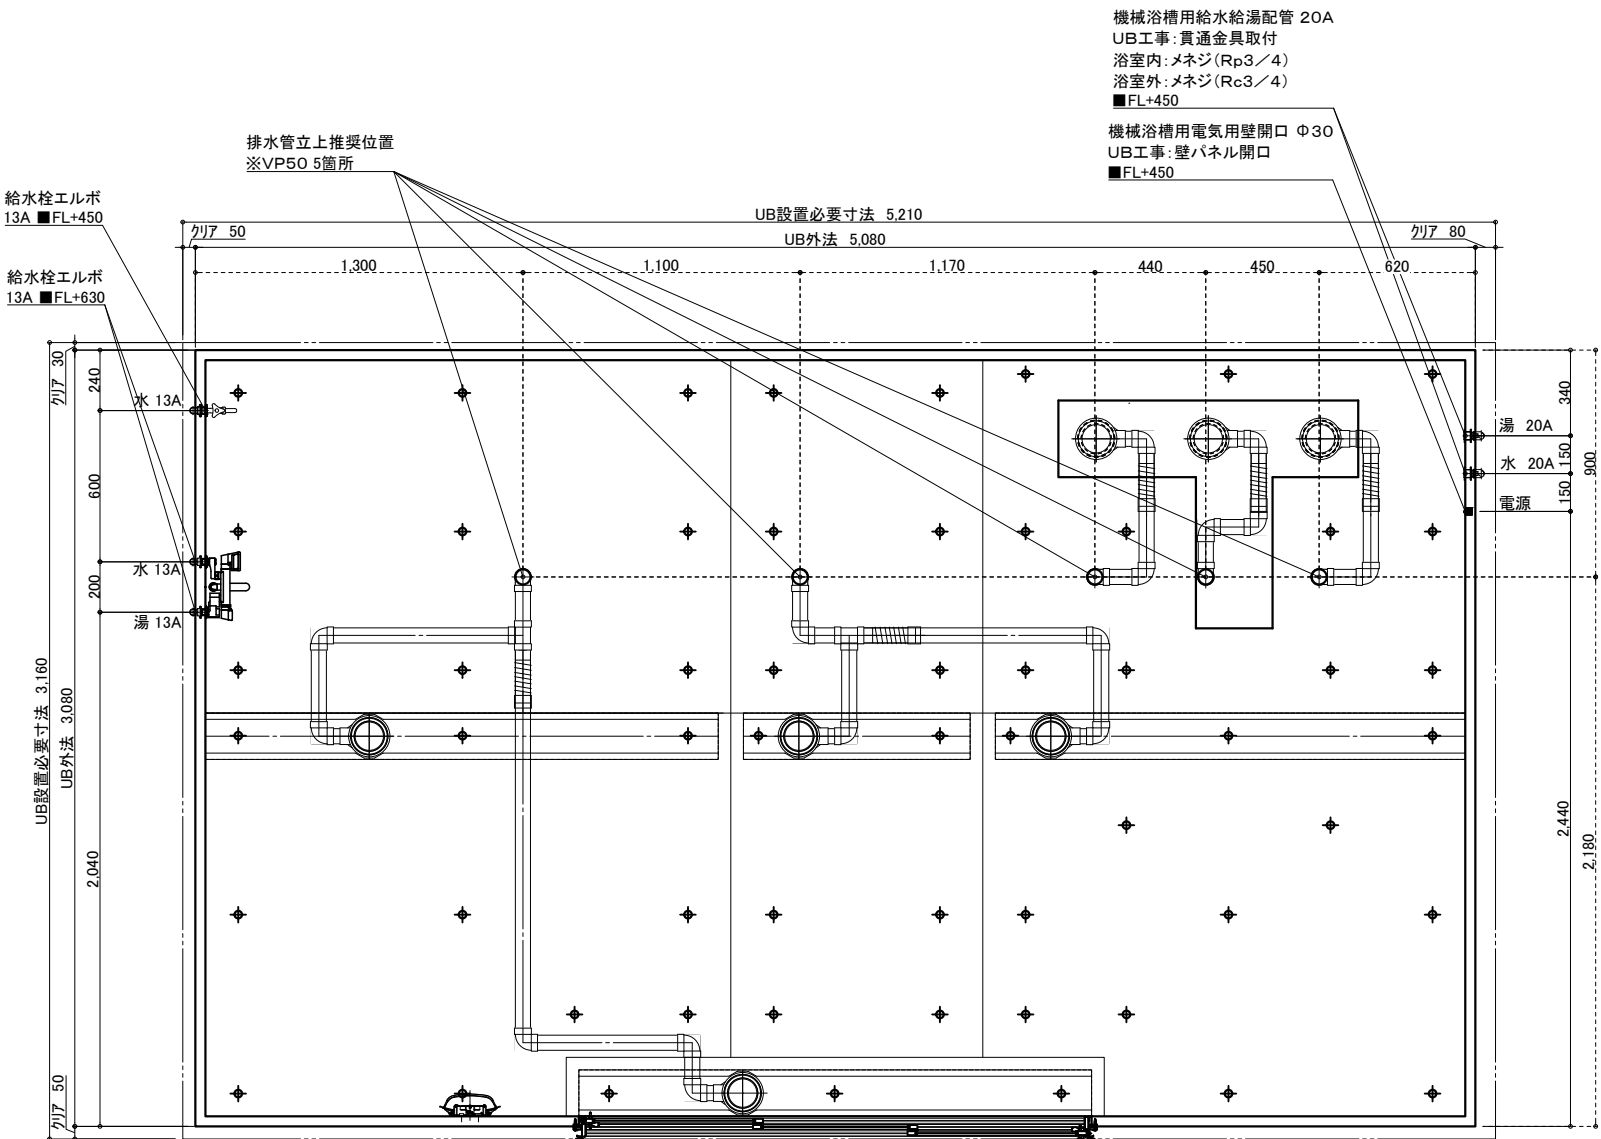

一次側設備工事：
給水管の立上・エルボとの事前接続工事

UB工事：
UB内へ給水栓エルボ引込


一次側設備工事：
給水管の立上・エルボとの事前接続工事、
UB内ボールバルブ止め

UB工事：
UB内へ給水栓エルボ引込

排水接続

VP50(5箇所) ※配管勾配1/100

排水管をカットし、
高さ調整して接続:UB工事

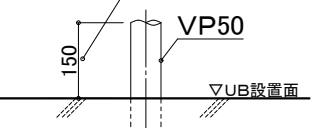

設備工事: 排水管立上げ
UB工事: 立上排水管への接続

※排水管立ち上げ位置は防水パン
脚位置より逃げて立ち上げて下さい

天井換気扇

材工別途(オプションでの用意あり)
メーカー・品番・開口サイズをお知らせください

UB工事: 天井パネル開口(工場開口)
以降全て一次側設備・電気工事

※付属の給水栓エルボ(右図参照)
を管に接続し調整可能な状態で
立ち上げて下さい。

物件名: _____

介護システムバス
ゆとりけあ
3000X
ダイワ化成株式会社


ご心配時の注意事項
◎仕様をご確認の上、受領印と日付の記入をお願いします。
◎ご発注後の仕様変更につきましては、追加費用の発生となります。
◎上記に伴い、納期も変更になりますのでご注意ください。

受領印
縮尺
日付 2023.07.31

設備図
図名 SYK-3050N-ML
図番 U900 K401(E)MLS(1)
U22_A_S-1 (1)

脚位置図


脚位置は15mm以内で寸法誤差が生じる場合があります。

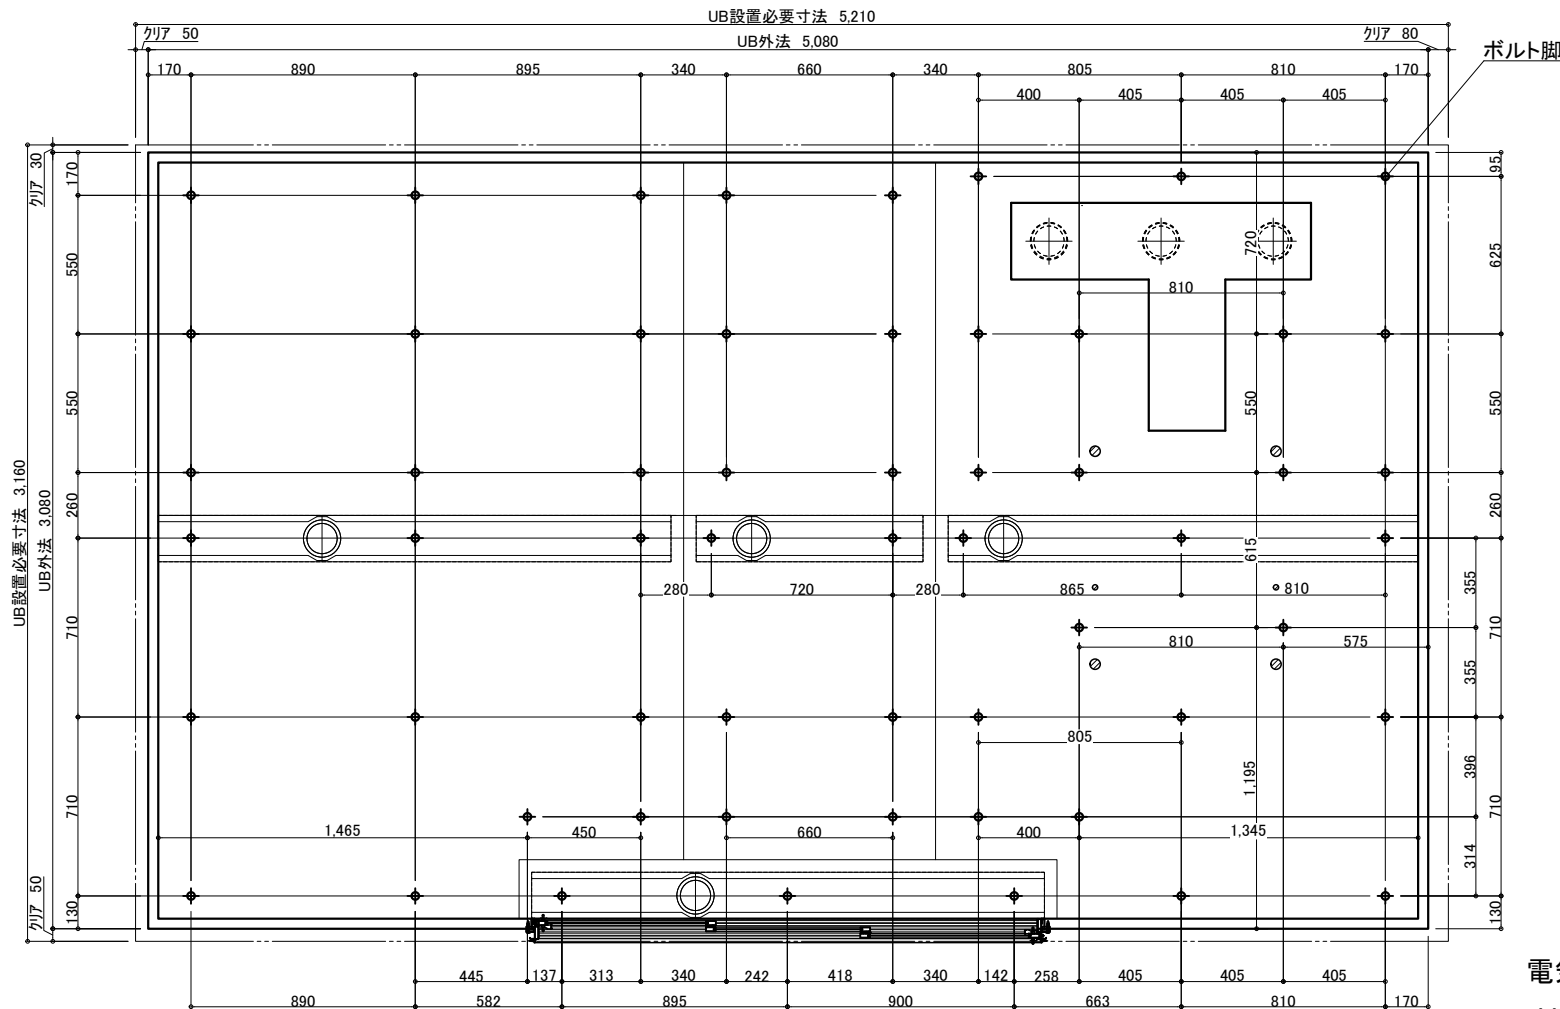

3枚引戸


有効開口:1,217.3

ガラリ開口面積(cm2):332.2

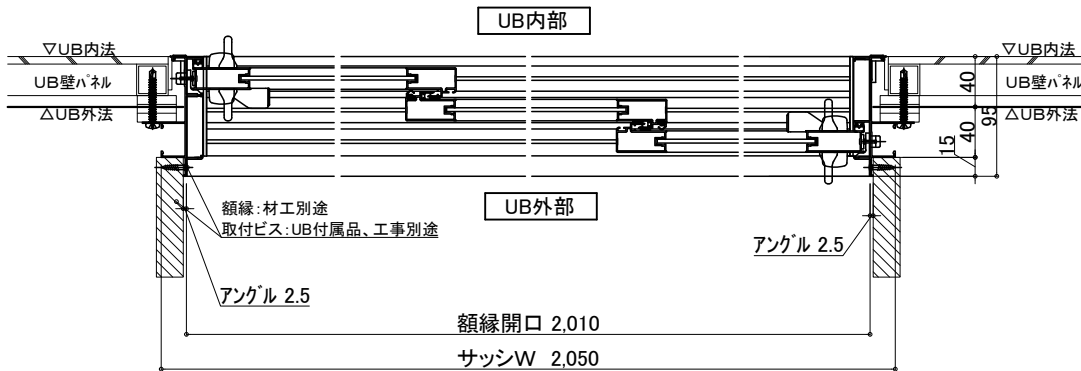

照明 (8箇所)


LED薄型照明 MA44S+LED

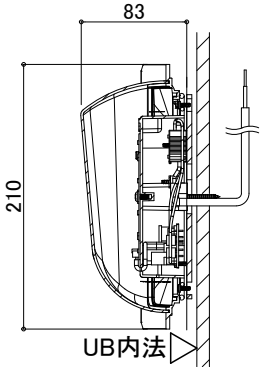

電気工事:電源接続、スイッチ設置

UB工事:照明器具の取付および

電源コードを天井点検口付近まで
取出しまで

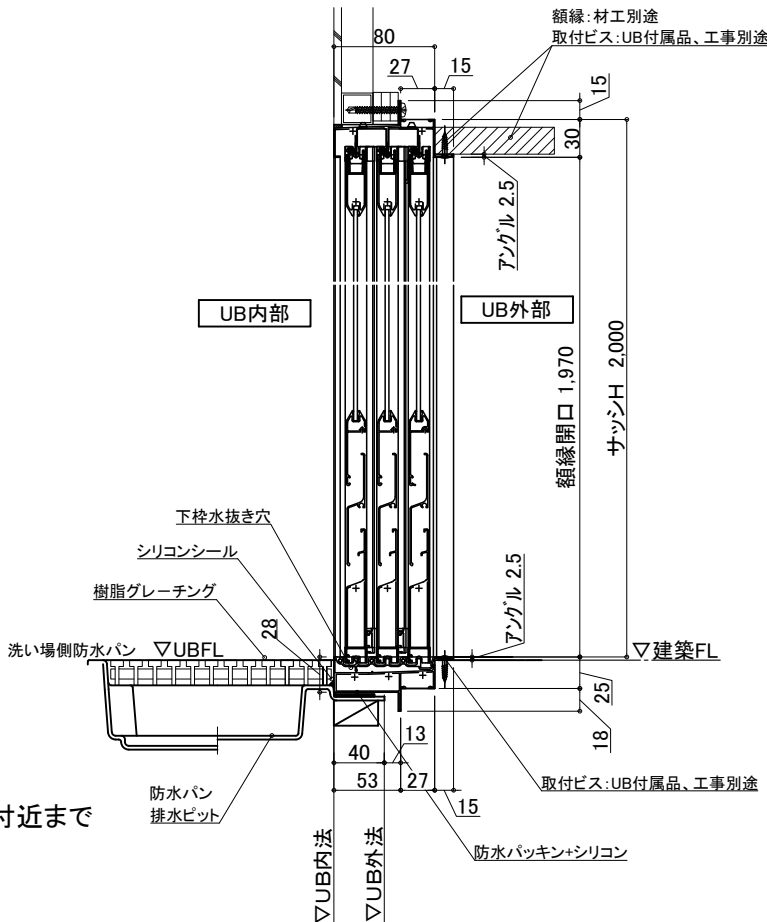

物件名:

介入システムバス
ゆとりけあ
3000X
ダイワ化成株式会社

ご手配時の注意事項


- ◎仕様をご確認の上、受領印と日付の記入をお願いします。
- ◎ご発注後の仕様変更につきましては、追加費用の発生となります。
- ◎上記に伴い、納期も変更になりますのでご注意ください。

受領印

縮尺
日付 2023.07.31




設備図
図名 SYK-3050N-ML
図番 U900 K401(E)MLS(2)
U22_A_S-1 (2)

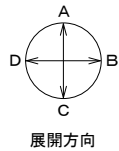

機械浴槽用給水給湯配管 20A
UB工事:貫通金具取付
浴室内:メネジ(Rp3/4)
浴室外:メネジ(Rc3/4)

機械浴槽用電気用壁開口 Φ30
UB工事:壁パネル開口

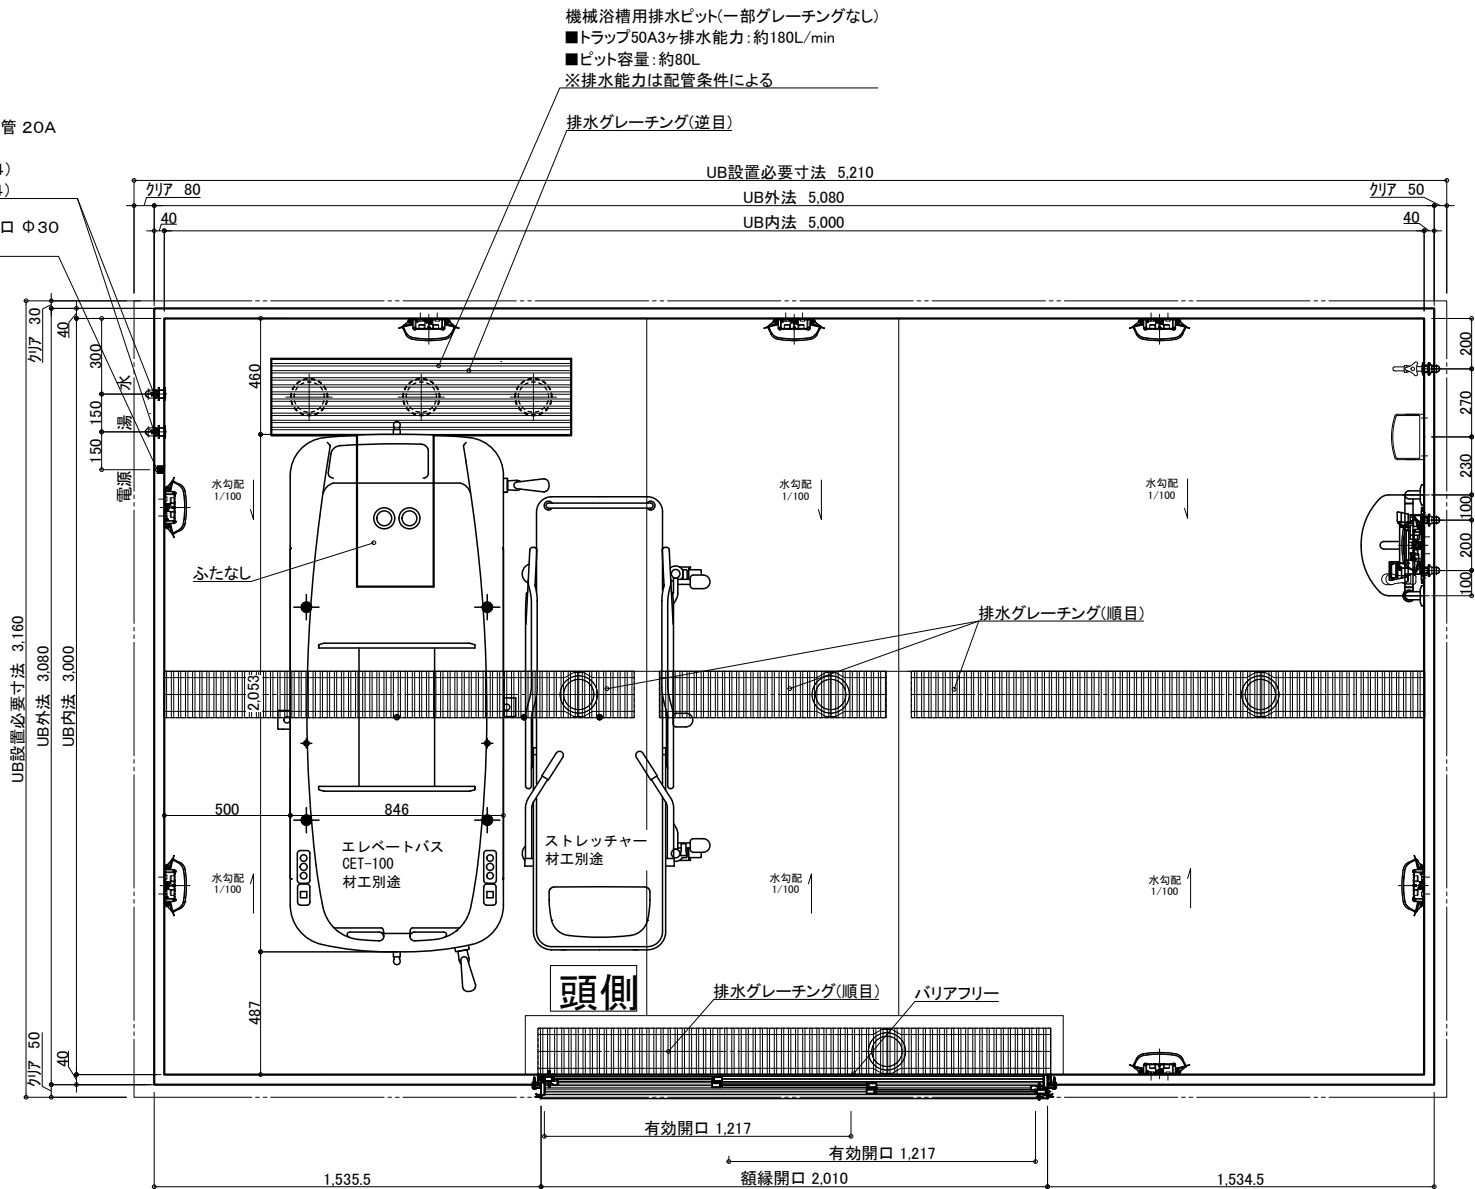

名 称	仕 様	カラー	数量	名 称	仕 様	カラー	数量
本	浴槽	機械浴槽(エレベートバス CET-100) (据置)	材工別途	本	手すり	U型 400*800	ホワイト 1
	壁	スタンダードパネル			スライドフック	樹脂製	ホワイト 1
	床	FRP			ナースコール加工	UB工事:壁パネル開口まで	*オプション
	天井	フラット天井		給	窓枠	フリー窓枠	ホワイト *オプション
	ドア	3枚引き戸(両開き)有効開口:1,217mm			水栓金具	洗い場水栓:サーモスイッチシャワー シャワーホース 2m	1
体	収納	化粧棚	1	排	断熱カバー		1
	照明	LED薄型照明	2		単水栓		1
	洗面置き台	樹脂製	1	水	給水・給湯管	13A Rp1/2メネジ止め	3
	鏡	防湿ミラー300*700*t5	1		排水管	20A Rc3/4メネジ止め	2
				換気扇	塩ビ管 VP50		
					UB工事:天井パネル開口まで		*オプション

物件名: _____

介護システムバス

ゆとりけあ

3000X

ダイワ化成株式会社

ご手配時の注意事項

◎仕様をご確認の上、受領印と日付の記入をお願いします。
◎ご発注後の仕様変更につきましては、追加費用の発生となります。
◎上記に伴い、納期も変更になりますのでご注意ください。

受領印

縮尺 1/30 (A3)

日付 2023.07.31

図名


製品図

SYK-3050N-MR

U900 K401(E)MR(1)

図番


U22_A_-1 (1)

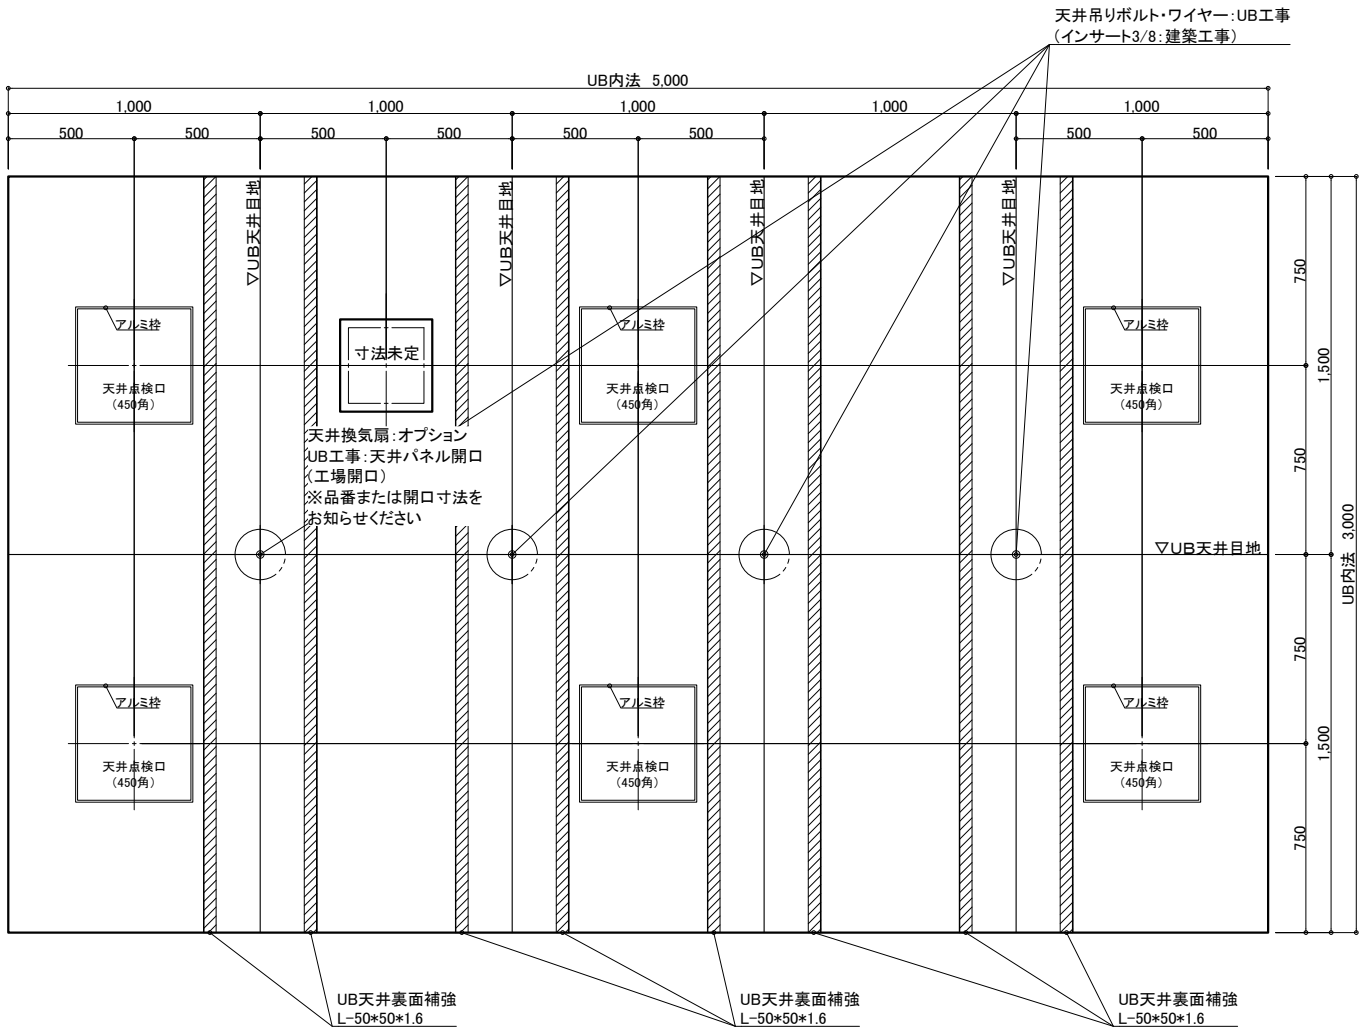


天井伏図

物件名: _____


<div>介入システムバス</div> <div>ゆとりけあ</div> <div>3000X</div> <div>ダイワ化成株式会社</div>	ご手配時の注意事項		受領印	縮尺 1/30 (A3)		製品図	
	◎仕様をご確認の上、受領印と日付の記入をお願いします。			日付 2023.07.31		図名 SYK-3050N-MR	
	◎ご発注後の仕様変更につきましては、追加費用の発生となります。					U900 K401(E)MR(2)	
	◎上記に伴い、納期も変更になりますのでご注意ください。					図番 U22_A_-1 (2)	

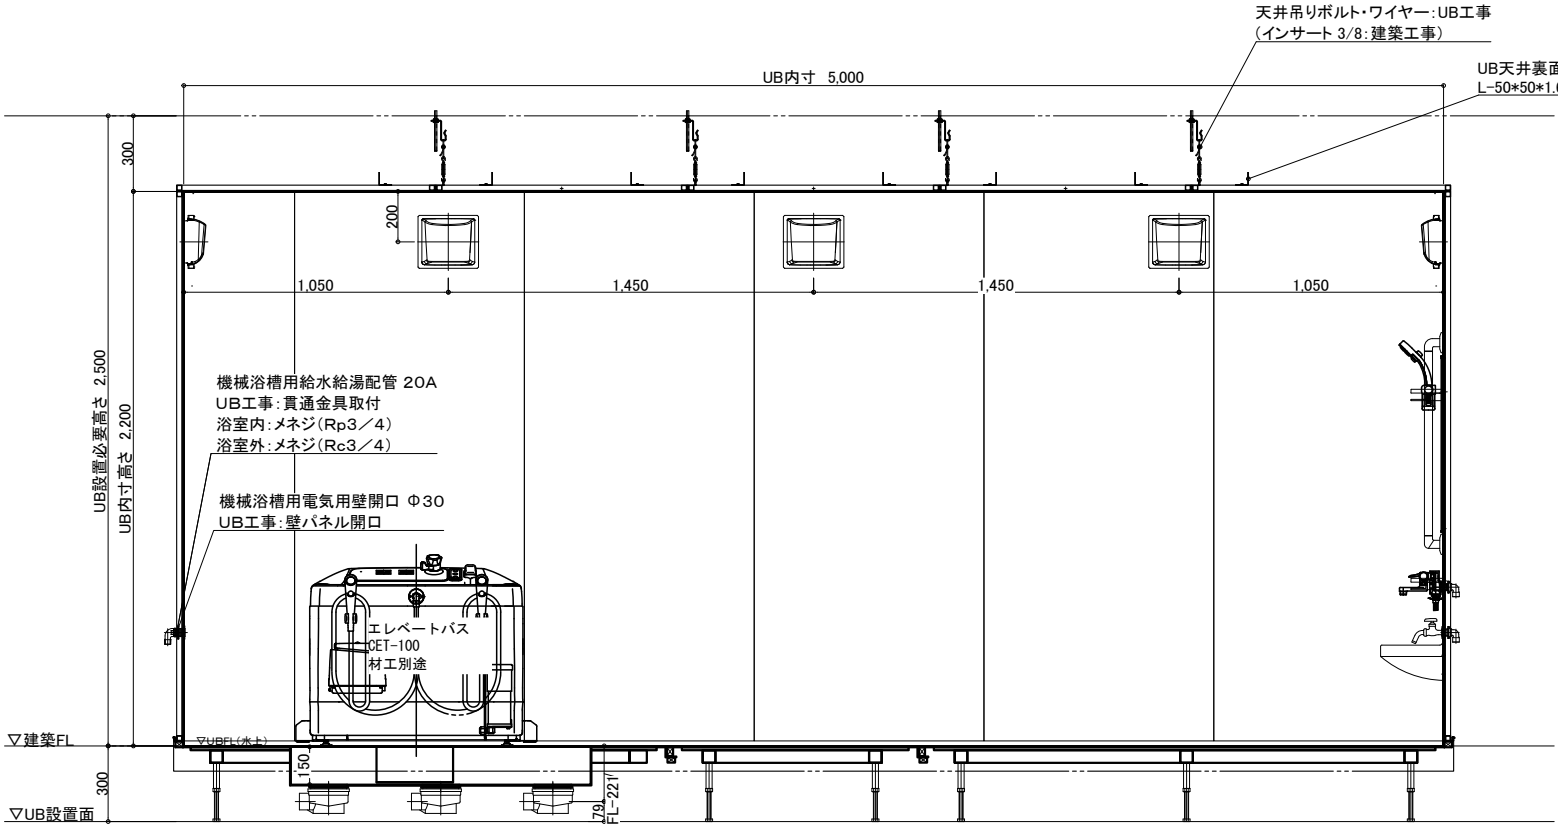


A 面

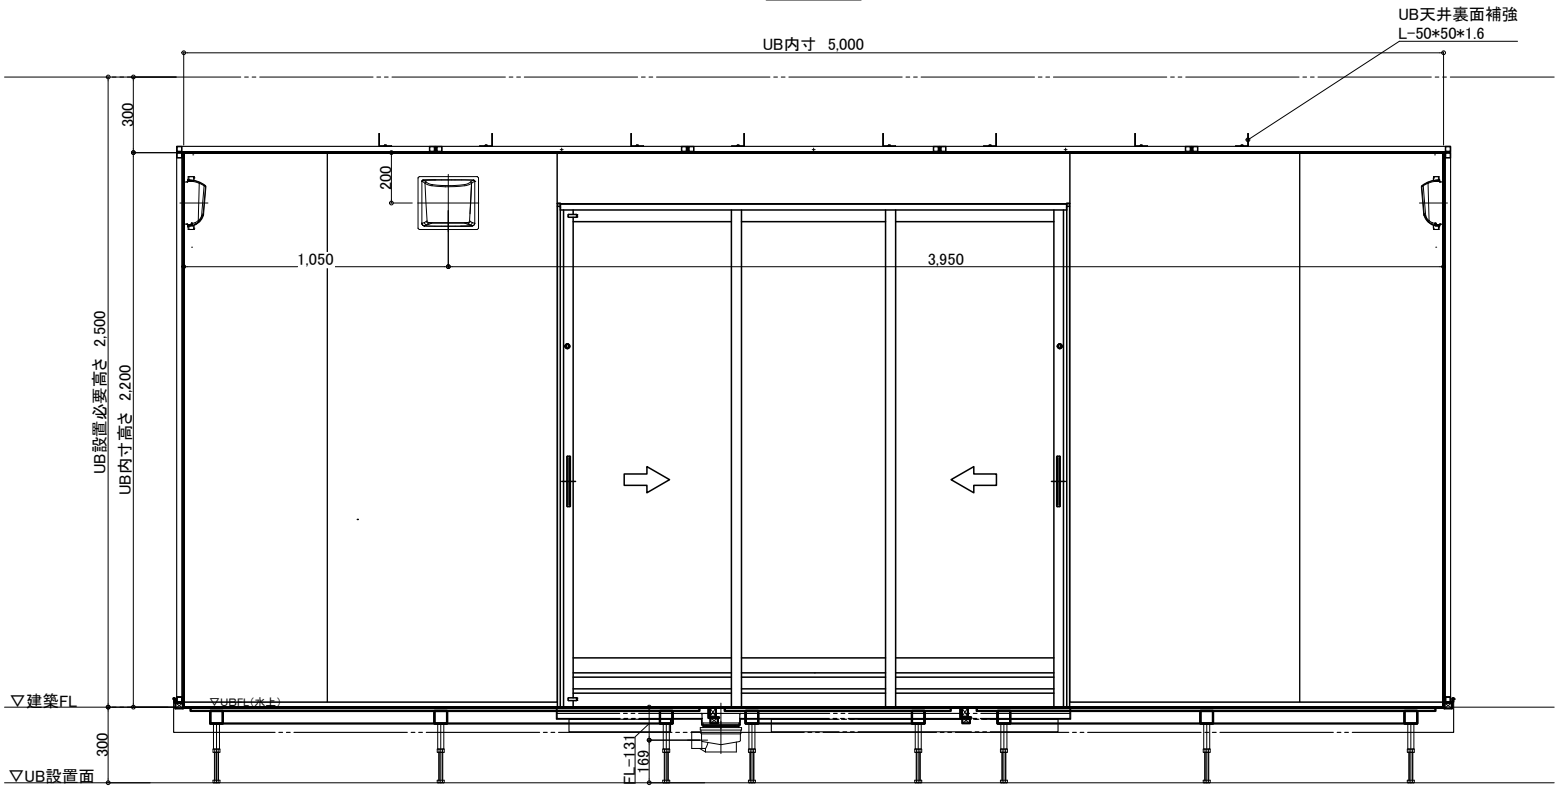

C 面

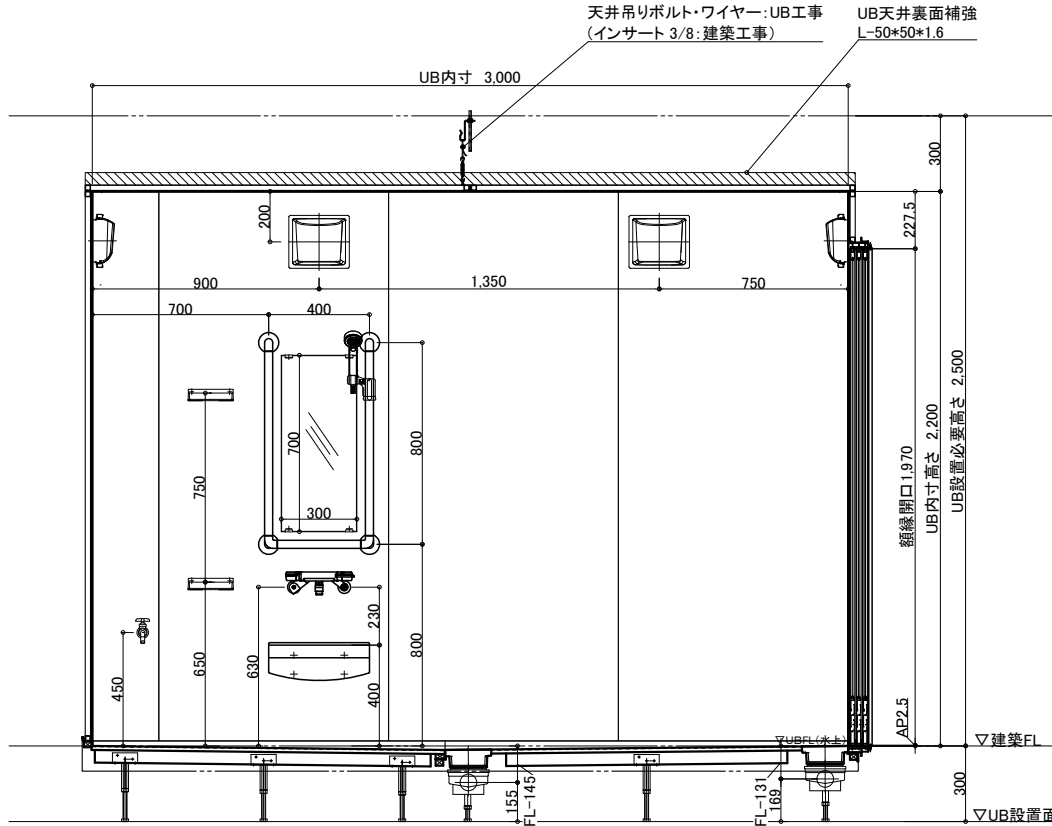

B 面

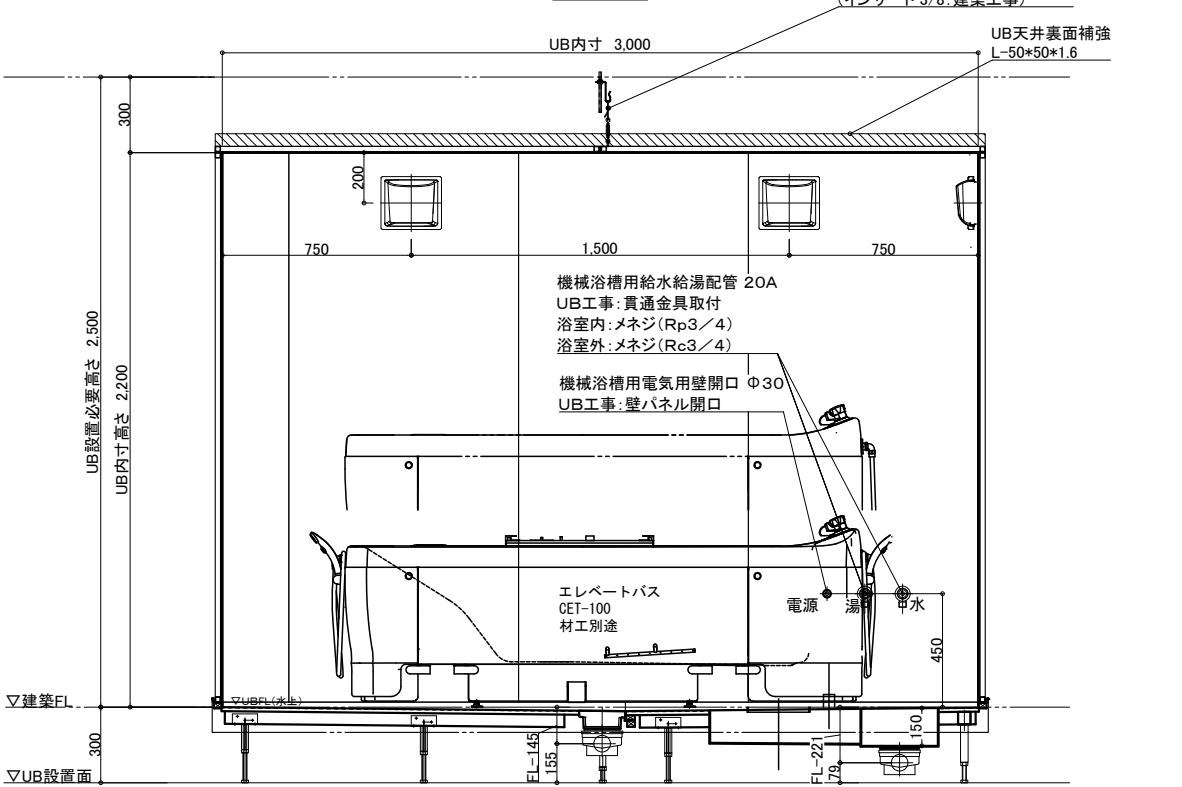

D 面

物件名: _____

介 入 シ ス テ ム バ ス
ゆとりけあ
3000X
ダイワ化成株式会社

ご手配時の注意事項

- ◎仕様をご確認の上、受領印と日付の記入をお願いします。
- ◎ご発注後の仕様変更につきましては、追加費用の発生となります。
- ◎上記に伴い、納期も変更になりますのでご注意ください。


受領印

縮尺 1/30 (A3)
日付 2023.07.31



製品図
図名 SYK-3050N-MR
図番 U900 K401(E)MR(3)
U22_A_-1 (3)

配管系統図

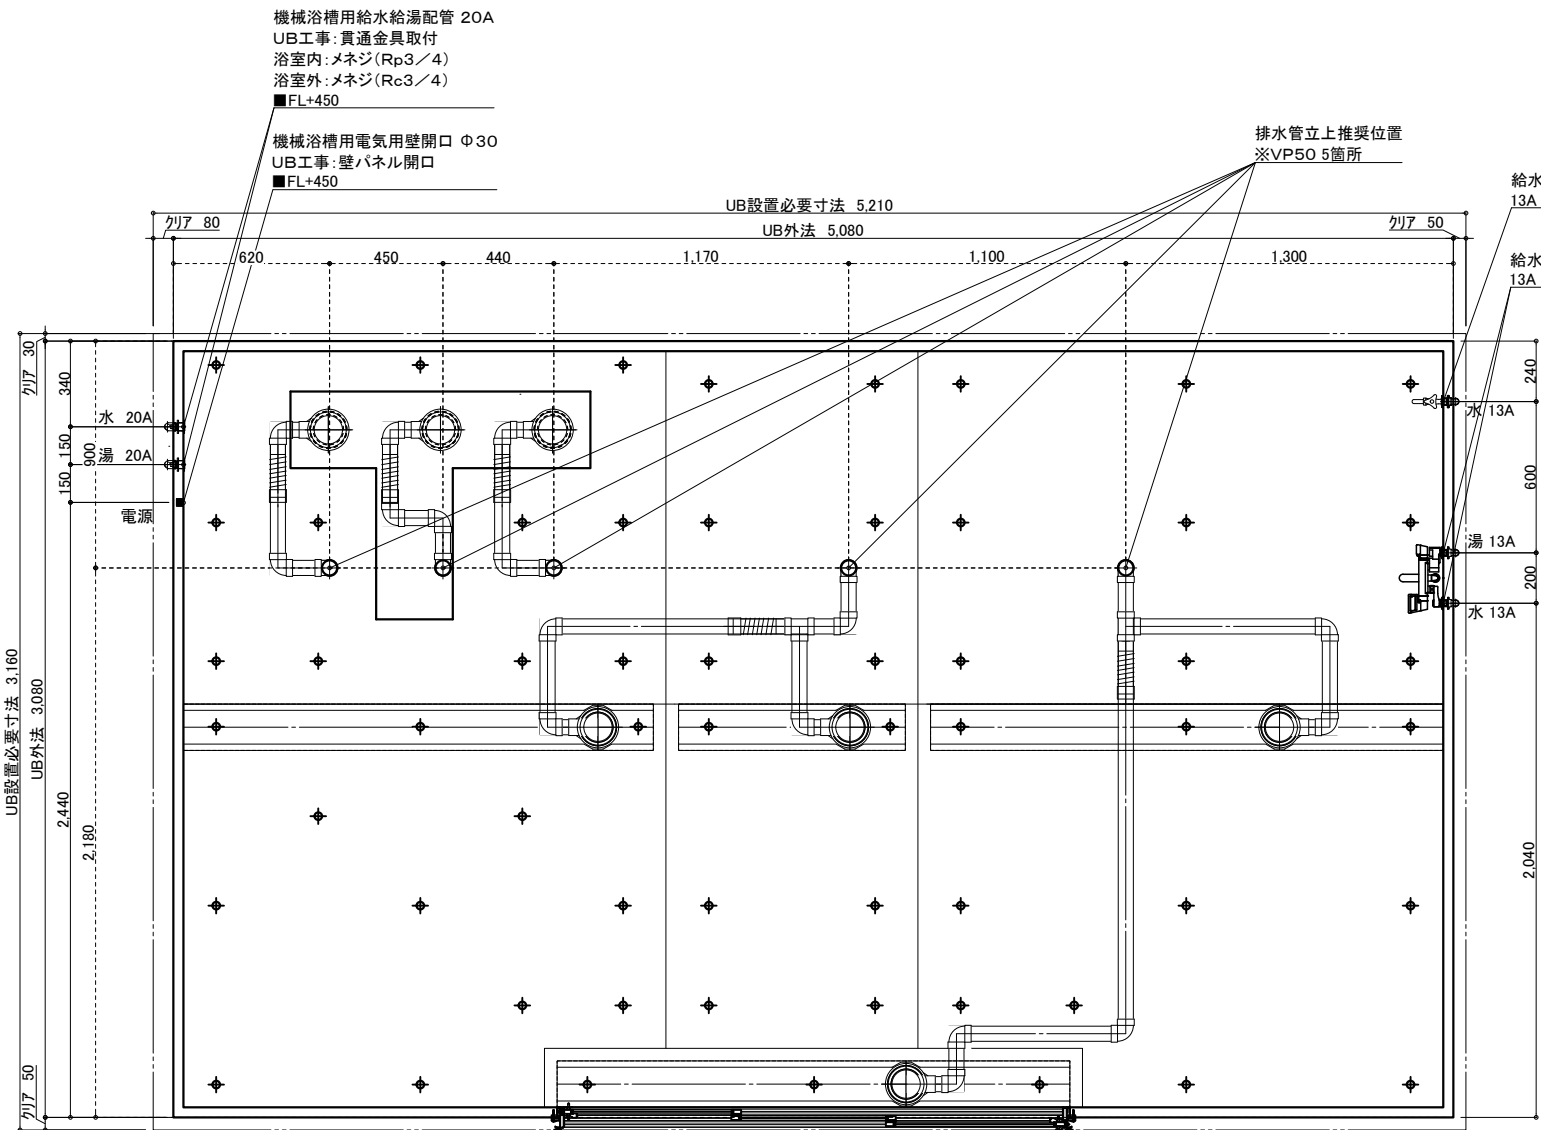

機械浴槽用給水給湯配管 20A
UB工事:貫通金具取付
浴室内:メネジ(Rp3/4)
浴室外:メネジ(Rc3/4)
■FL+450

機械浴槽用電気用壁開口 Φ30
UB工事:壁パネル開口
■FL+450

排水管立上推奨位置
※VP50 5箇所


給水・給湯接続

13A

洗い場水栓 1ヶ所 (湯×1 水×1)
単水栓 1ヶ所 (水×1)

20A

機械浴槽 1ヶ所 (湯×1 水×1)

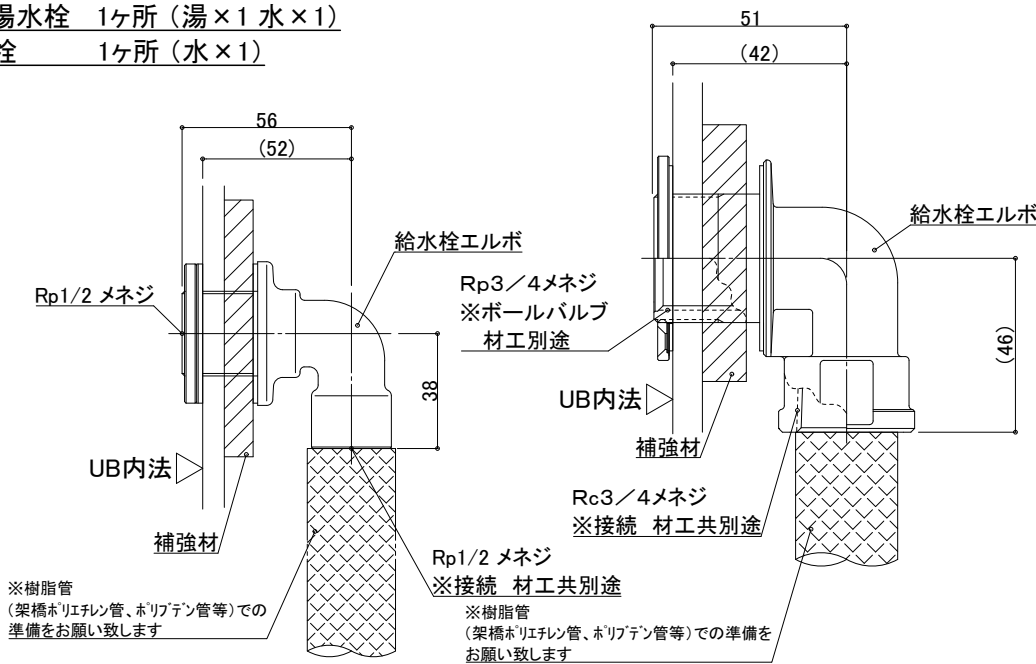

一次側設備工事:
給水管の立上・エルボとの事前接続工事

UB工事:
UB内へ給水栓エルボ引込


一次側設備工事:
給水管の立上・エルボとの事前接続工事、
UB内ボールバルブ止め

UB工事:
UB内へ給水栓エルボ引込

排水接続

VP50 (5箇所) ※配管勾配1/100

排水管をカットし、
高さ調整して接続:UB工事

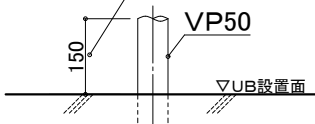

設備工事:排水管立上げ
UB工事:立上排水管への接続

※排水管立ち上げ位置は防水パン
脚位置より逃げて立ち上げて下さい

天井換気扇

材工別途(オプションでの用意あり)
メーカー・品番・開口サイズをお知らせください
UB工事:天井パネル開口(工場開口)
以降全て一次側設備・電気工事

※付属の給水栓エルボ(右図参照)
を管に接続し調整可能な状態で
立ち上げて下さい。

物件名:

介システムバス
ゆとりけあ
3000X
ダイワ化成株式会社


ご手配時の注意事項
◎仕様をご確認の上、受領印と日付の記入をお願いします。
◎ご発注後の仕様変更につきましては、追加費用の発生となります。
◎上記に伴い、納期も変更になりますのでご注意ください。

受領印
縮尺
日付 2023.07.31

設備図
図名 SYK-3050N-MR
図番 U900 K401(E)MRS(1)
U22_A_S-1 (1)

脚位置図


脚位置は15mm以内で寸法誤差が生じる場合があります。

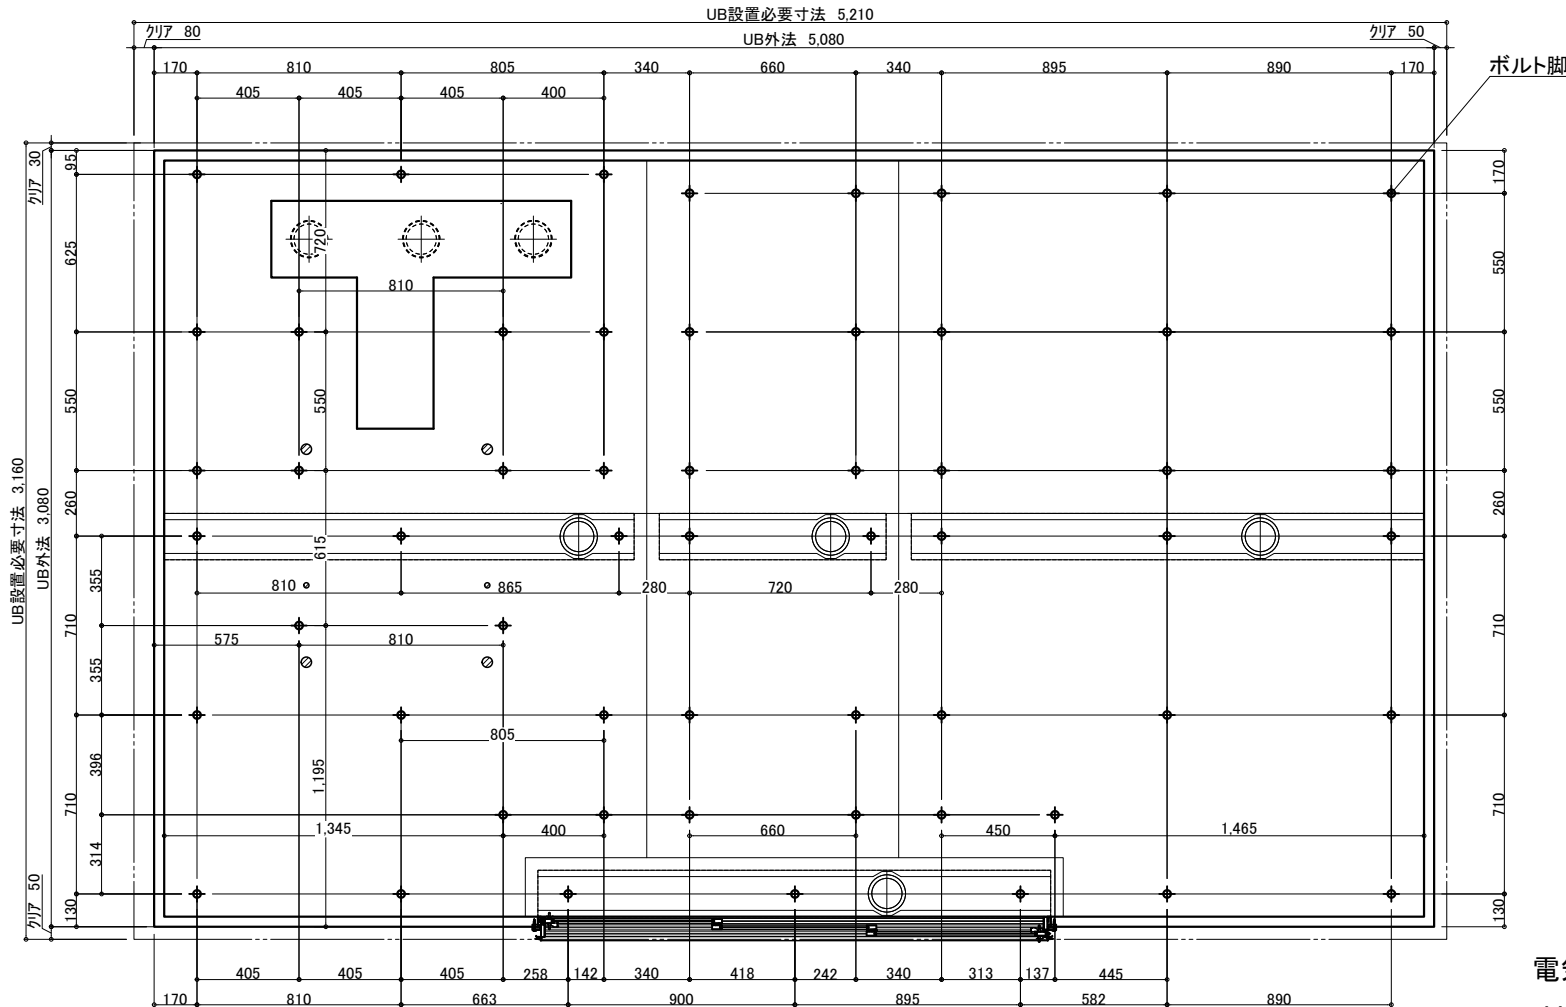

3枚引戸


有効開口:1,217.3

ガラリ開口面積(cm2):332.2

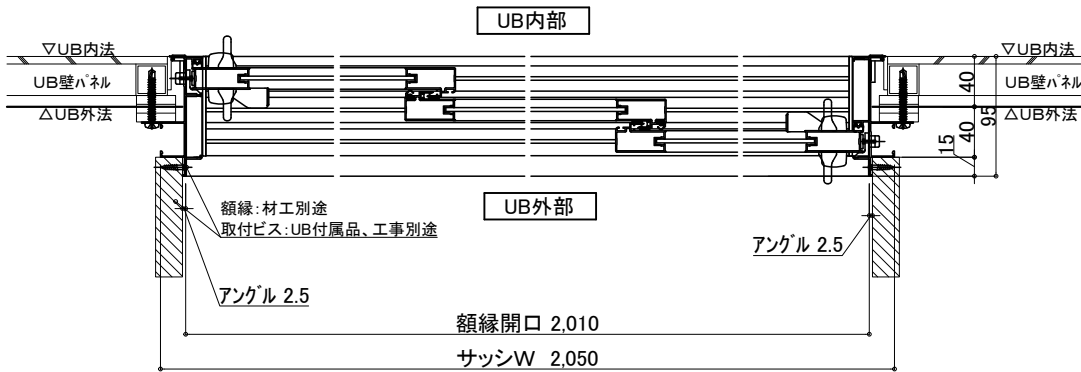

照明 (8箇所)

LED薄型照明 MA44S+LED

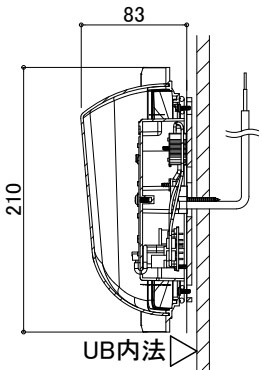

電気工事:電源接続、スイッチ設置

UB工事:照明器具の取付および

電源コードを天井点検口付近まで
取出しまで

物件名:

介護システムバス
ゆとりけあ
3000X
ダイワ化成株式会社

ご手配時の注意事項


- ◎仕様をご確認の上、受領印と日付の記入をお願いします。
- ◎ご発注後の仕様変更につきましては、追加費用の発生となります。
- ◎上記に伴い、納期も変更になりますのでご注意ください。

受領印

縮尺
日付 2023.07.31




図名 設備図
SYK-3050N-MR
U900 K401(E)MRS(2)
図番 U22_A_S-1 (2)

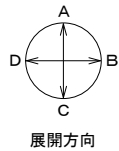

機械浴槽用給水給湯配管 20A
UB工事:貫通金具取付
浴室内:メネジ(Rp3/4)
浴室外:メネジ(Rc3/4)

機械浴槽用電気用壁開口 Φ30
UB工事:壁パネル開口

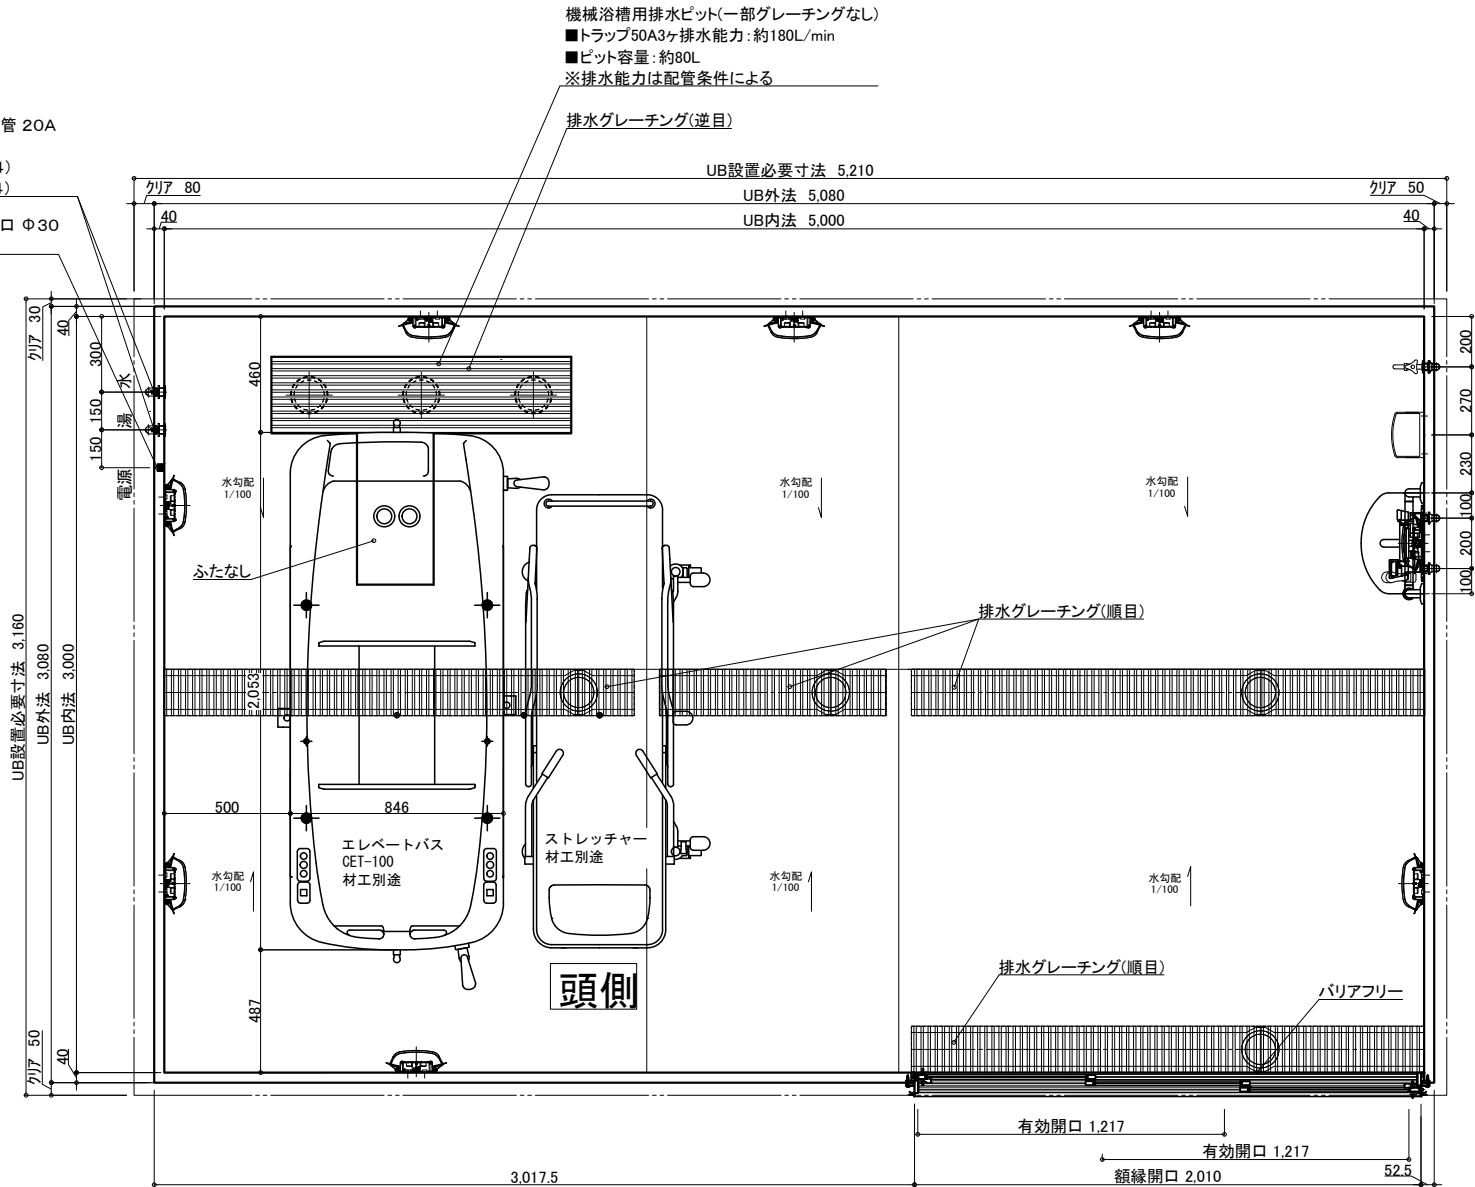

機械浴槽用排水ビット(一部グレーチングなし)
■トラップ50A3ヶ排水能力:約180L/min
■ビット容量:約80L
※排水能力は配管条件による

排水グレーチング(逆目)

UB設置必要寸法 5,210

UB外法 5,080

UB内法 5,000

排水グレーチング(順目)

排水グレーチング(順目)

パリアフリー

有効開口 1,217

有効開口 1,217

額縁開口 2,010

名 称	仕 様	カラー	数量	名 称	仕 様	カラー	数量
浴槽	機械浴槽(エレベートバス CET-100) (据置)		材工別途	手すり	U型 400*800	ホワイト	1
壁	スタンダードパネル	エンボスアイボリー/エンボスピンク		スライドフック	樹脂製	ホワイト	1
床	FRP	ミディアムグレー/ライトブラウン		ナースコール加工	UB工事:壁パネル開口まで	*オプション	
天井	フラット天井	オフホワイト		窓枠	フリー窓枠	ホワイト	*オプション
ドア	3枚引き戸(両開き)有効開口:1,217mm	シルキーホワイト	1	水栓金具	洗い場水栓:サーモスイッチシャワー シャワーホース 2m		1
収納	化粧棚	—	2	断熱カバー			1
照明	LED薄型照明	—	8	単水栓			1
洗面置き台	樹脂製		1	給水・給湯管	13A Rp1/2メネジ止め		3
鏡	防湿ミラー300*700*t5		1	排水管	20A Rc3/4メネジ止め		2
				換気扇	塩ビ管 VP50		
					UB工事:天井パネル開口まで	*オプション	

物件名: _____

介護システムバス
ゆとりけあ
3000X
ダイワ化成株式会社

ご手配時の注意事項

- ◎仕様をご確認の上、受領印と日付の記入をお願いします。
- ◎ご発注後の仕様変更につきましては、追加費用の発生となります。
- ◎上記に伴い、納期も変更になりますのでご注意ください。

受領印

縮尺 1/30 (A3)

日付 2023.07.31




製品図

図名 SYK-3050N-R

図番 U900 K401(E)R (1)

U22_A_-1 (1)

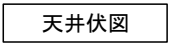


介護システムバス
ゆとりけあ
3000X
ダイワ化成株式会社


- ◎仕様をご確認の上、受領印と日付の記入をお願いします。
- ◎ご発注後の仕様変更につきましては、追加費用の発生となります。
- ◎上記に伴い、納期も変更になりますのでご注意ください。

中村


図名	製品図
	SYK-3050N-R
図番	U900 K401(E)R (2)
	U22_A_-1 (2)

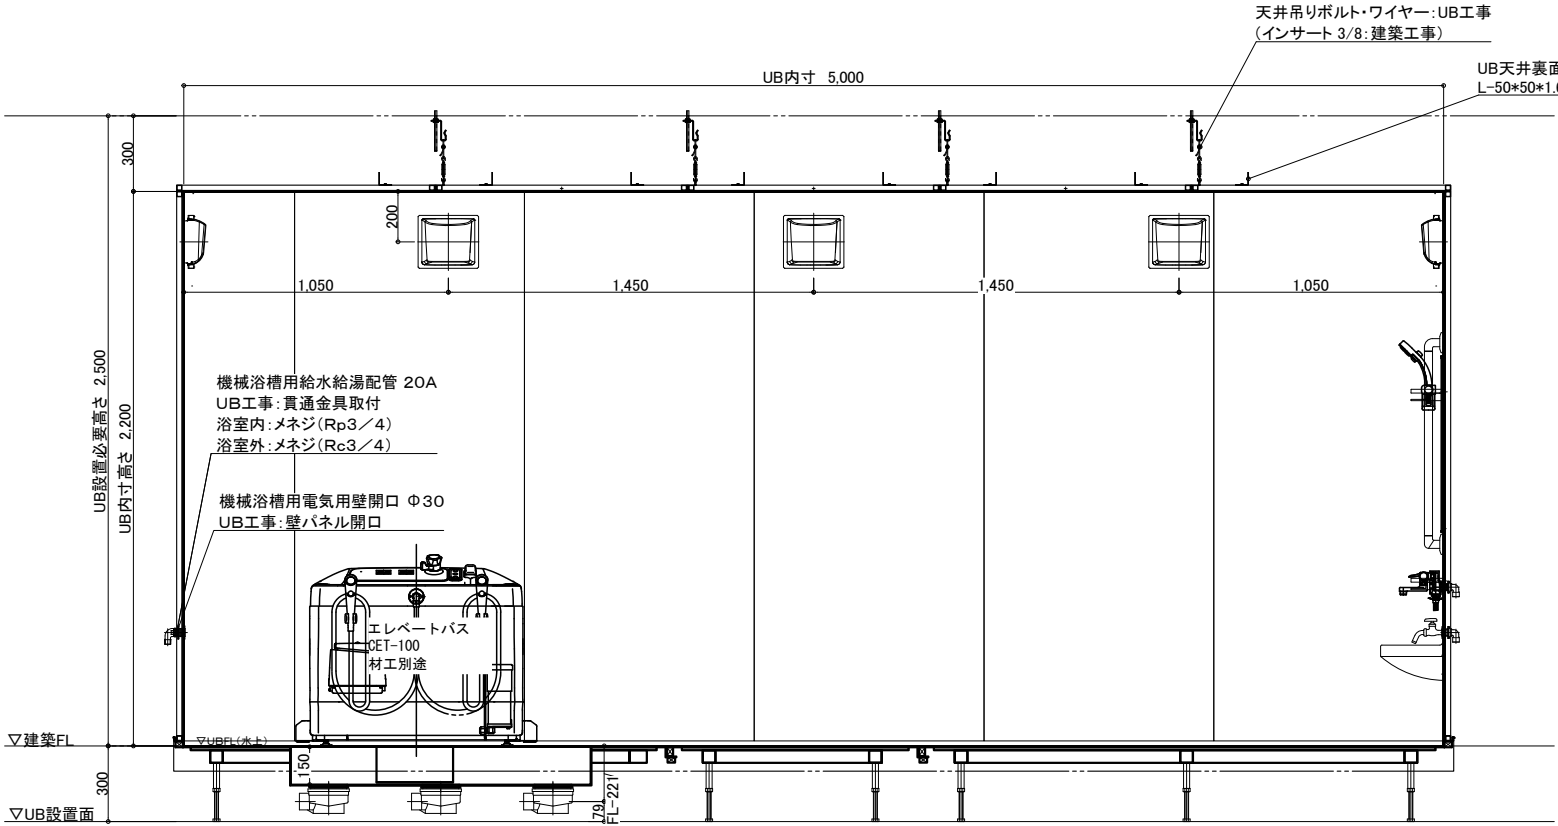


A 面

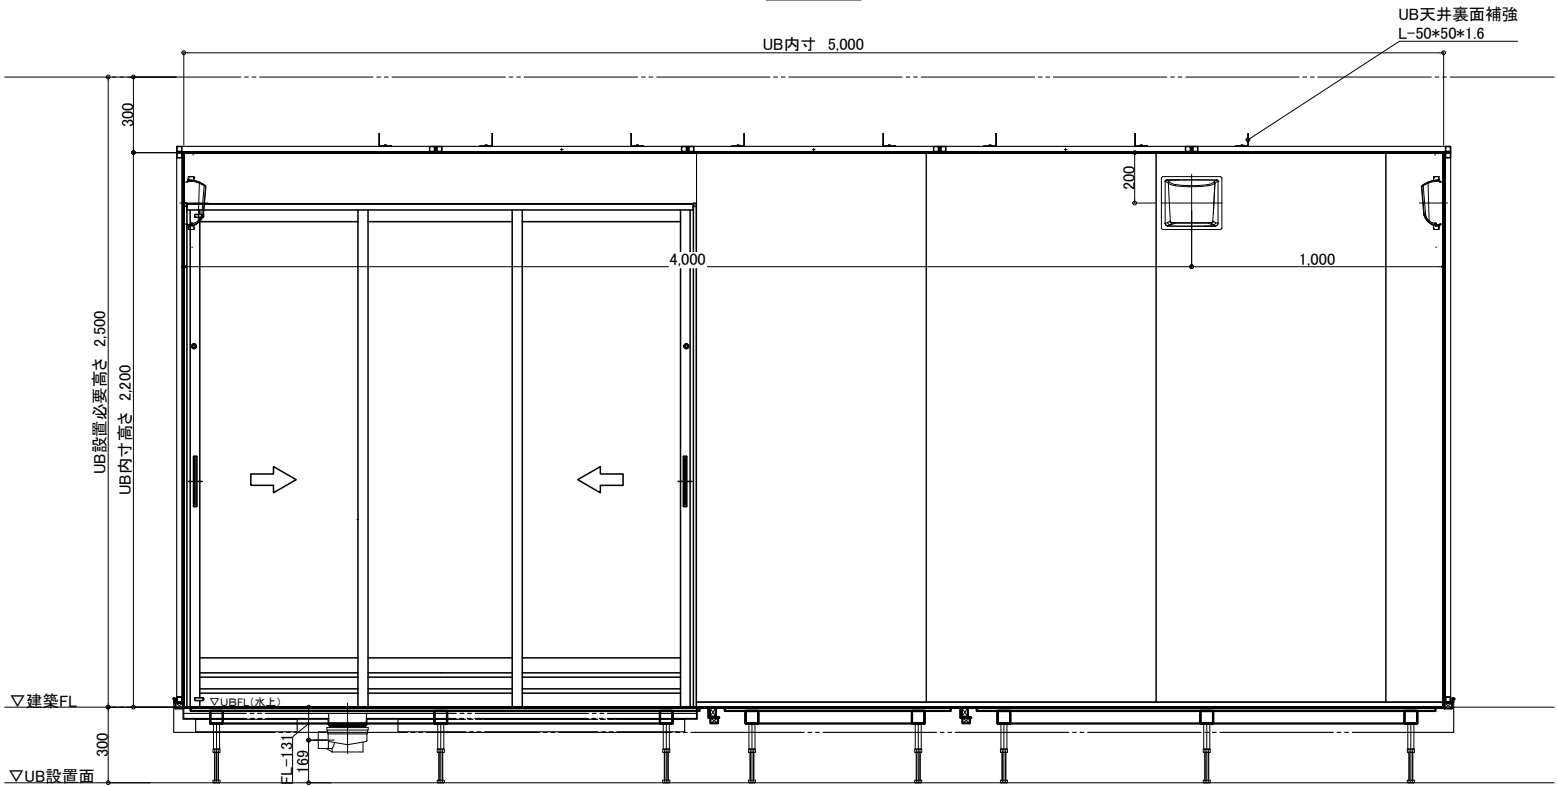

C 面

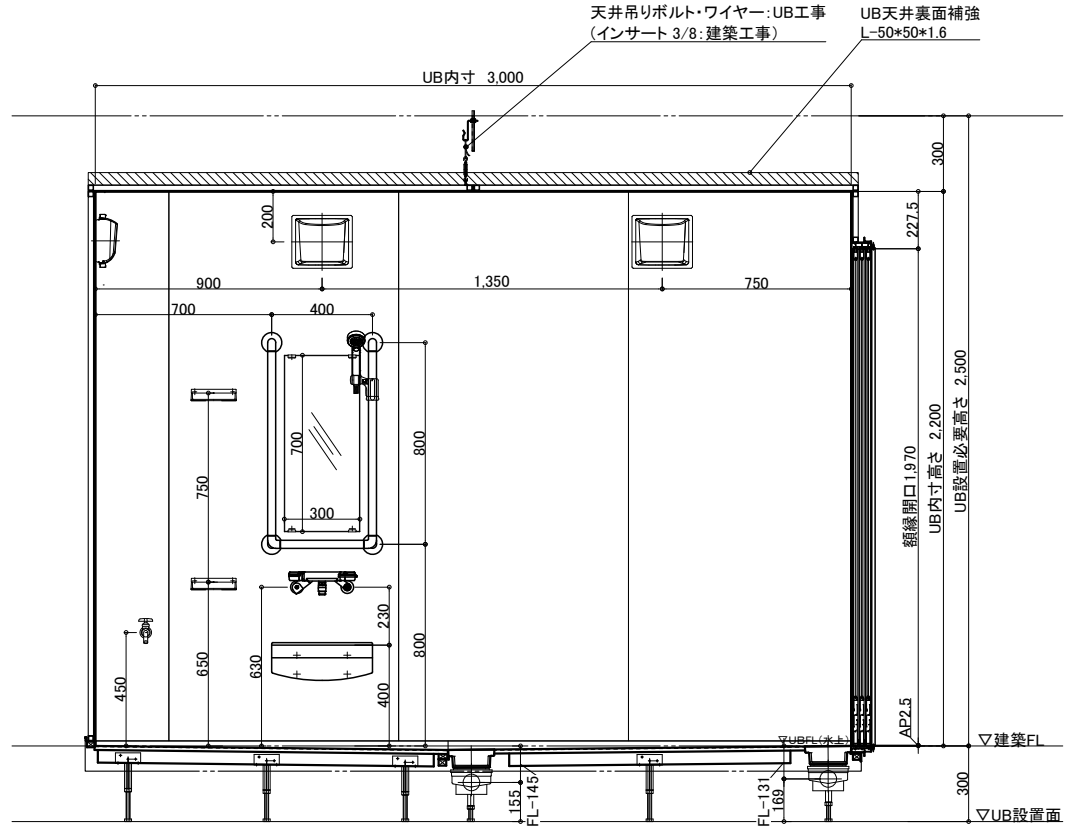

B 面

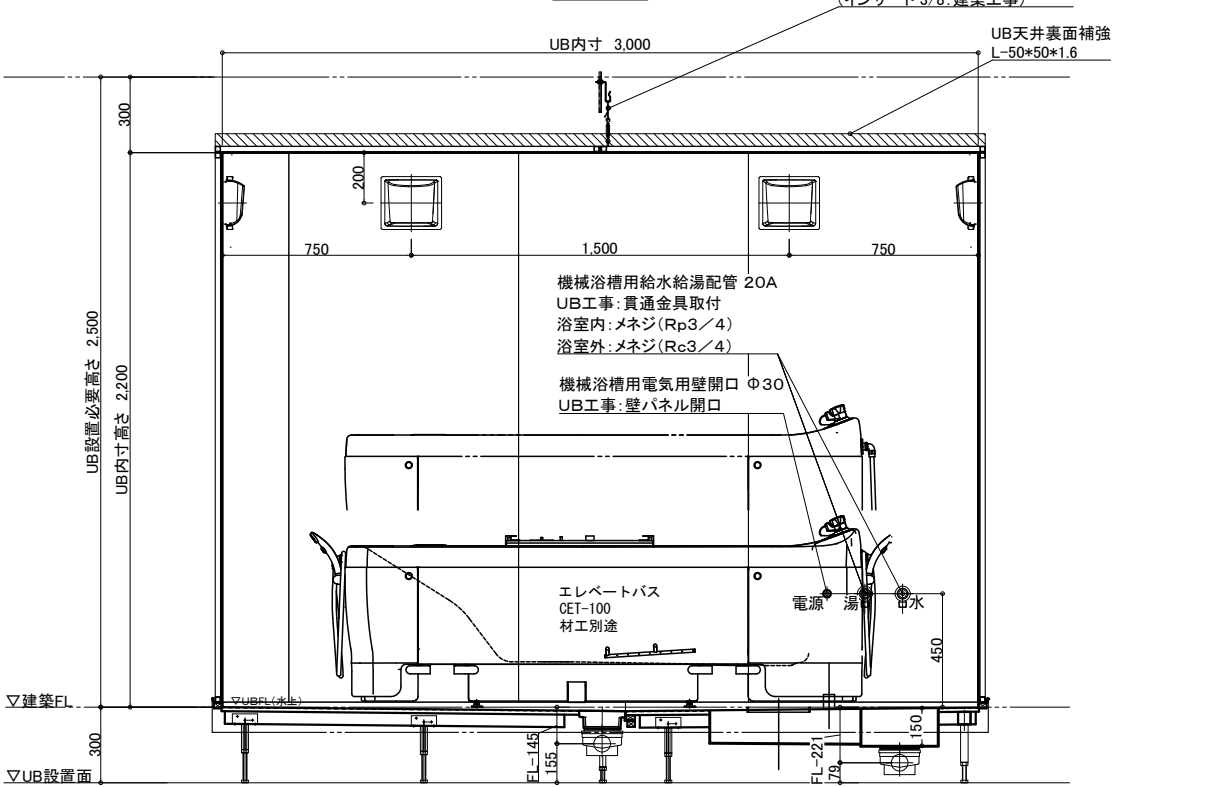

D 面

物件名: _____

介 入 シ ス テ ム バ ス
ゆとりけあ
3000X
ダイワ化成株式会社

ご手配時の注意事項

- ◎仕様をご確認の上、受領印と日付の記入をお願いします。
- ◎ご発注後の仕様変更につきましては、追加費用の発生となります。
- ◎上記に伴い、納期も変更になりますのでご注意ください。


受領印

縮尺 1/30 (A3)
日付 2023.07.31



製品図
図名 SYK-3050N-R
図番 U900 K401(E)R (3)
U22_A_-1 (3)

配管系統図

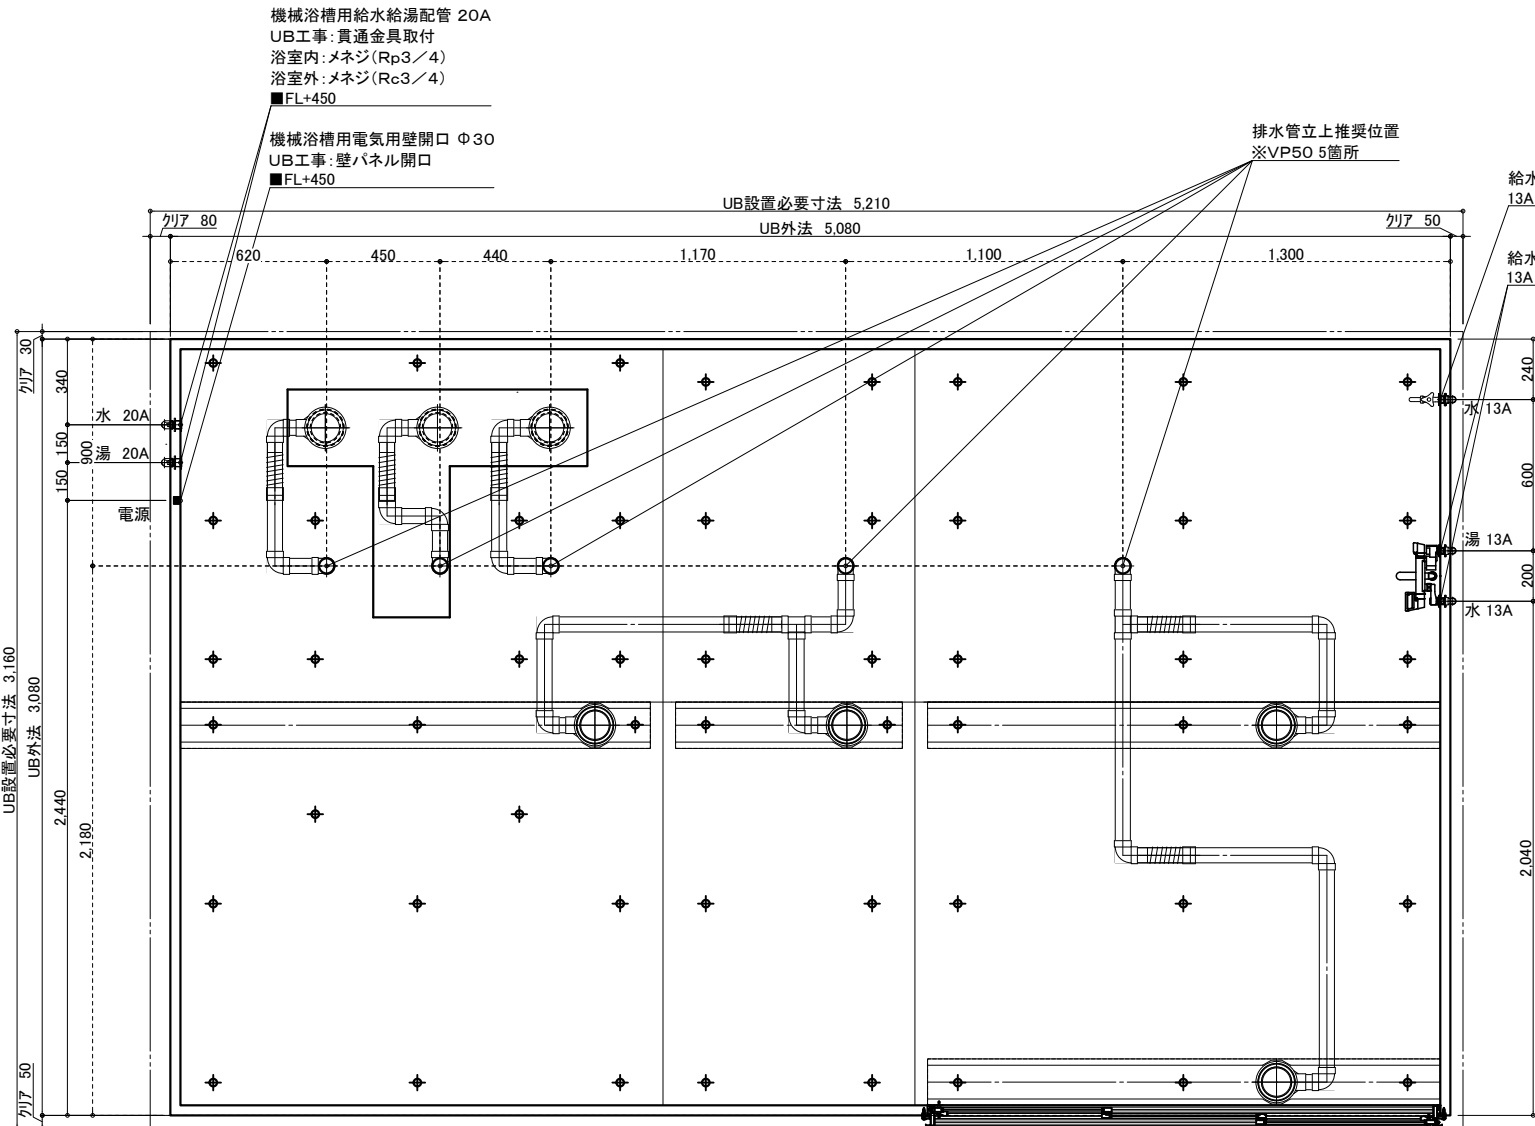

※付属の給水栓エルボ(右図参照)
を管に接続し調整可能な状態で
立ち上げて下さい。

給水・給湯接続


13A

洗い場水栓 1ヶ所（湯×1 水×1）

単水栓 1ヶ所 (水×1)

20A

機械浴槽 1ヶ所 (湯×1 水×1)

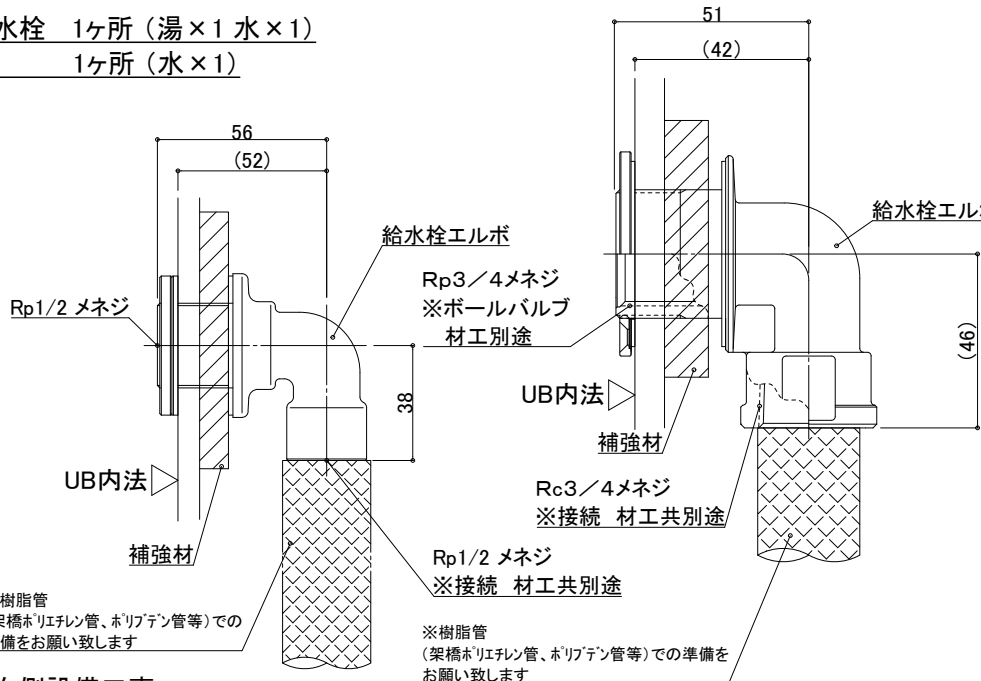

一次側設備工事：
給水管の立上・エルボとの事前接続工事


UB工事:
UB内へ給水栓エルボ引込

一次側設備工事：
給水管の立上・エルボとの事前接続工事、
UB内ボールバルブ止め

UB工事:
UB内へ給水栓エルボ引込

排水接続

VP50(5箇所) ※配管勾配1/100

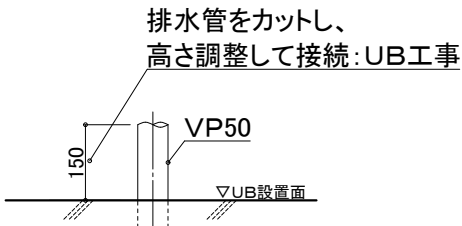

設備工事:排水管立上げ

UB工事:立上排水管への接続

※排水管立ち上げ位置は防水パン
脚位置より逃げて立ち上げて下さい

天井換気扇

材工別途(オプションでの用意あり)

メーカー・品番・開口サイズをお知らせください

UB工事:天井パネル開口(工場開口)
以降全て一次側設備・電気工事

物件名:

介護システムバス
ゆとりけあ
3000X
ダイワ化成株式会社

ご手配時の注意事項

◎仕様をご確認の上、受領印と日付の記入をお願いします。

◎ご発注後の仕様変更につきましては、追加費用の発生となります。

◎上記に伴い、納期も変更になりますのでご注意ください。

一受領印

縮尺


日付 2023.07.31

中村


設備図

図名 設備図
SYK-3050N-R
図番 U900 K401(E)RS(1)
U22 A S-1 (1)


脚位置は15mm以内で寸法誤差が生じる場合があります。

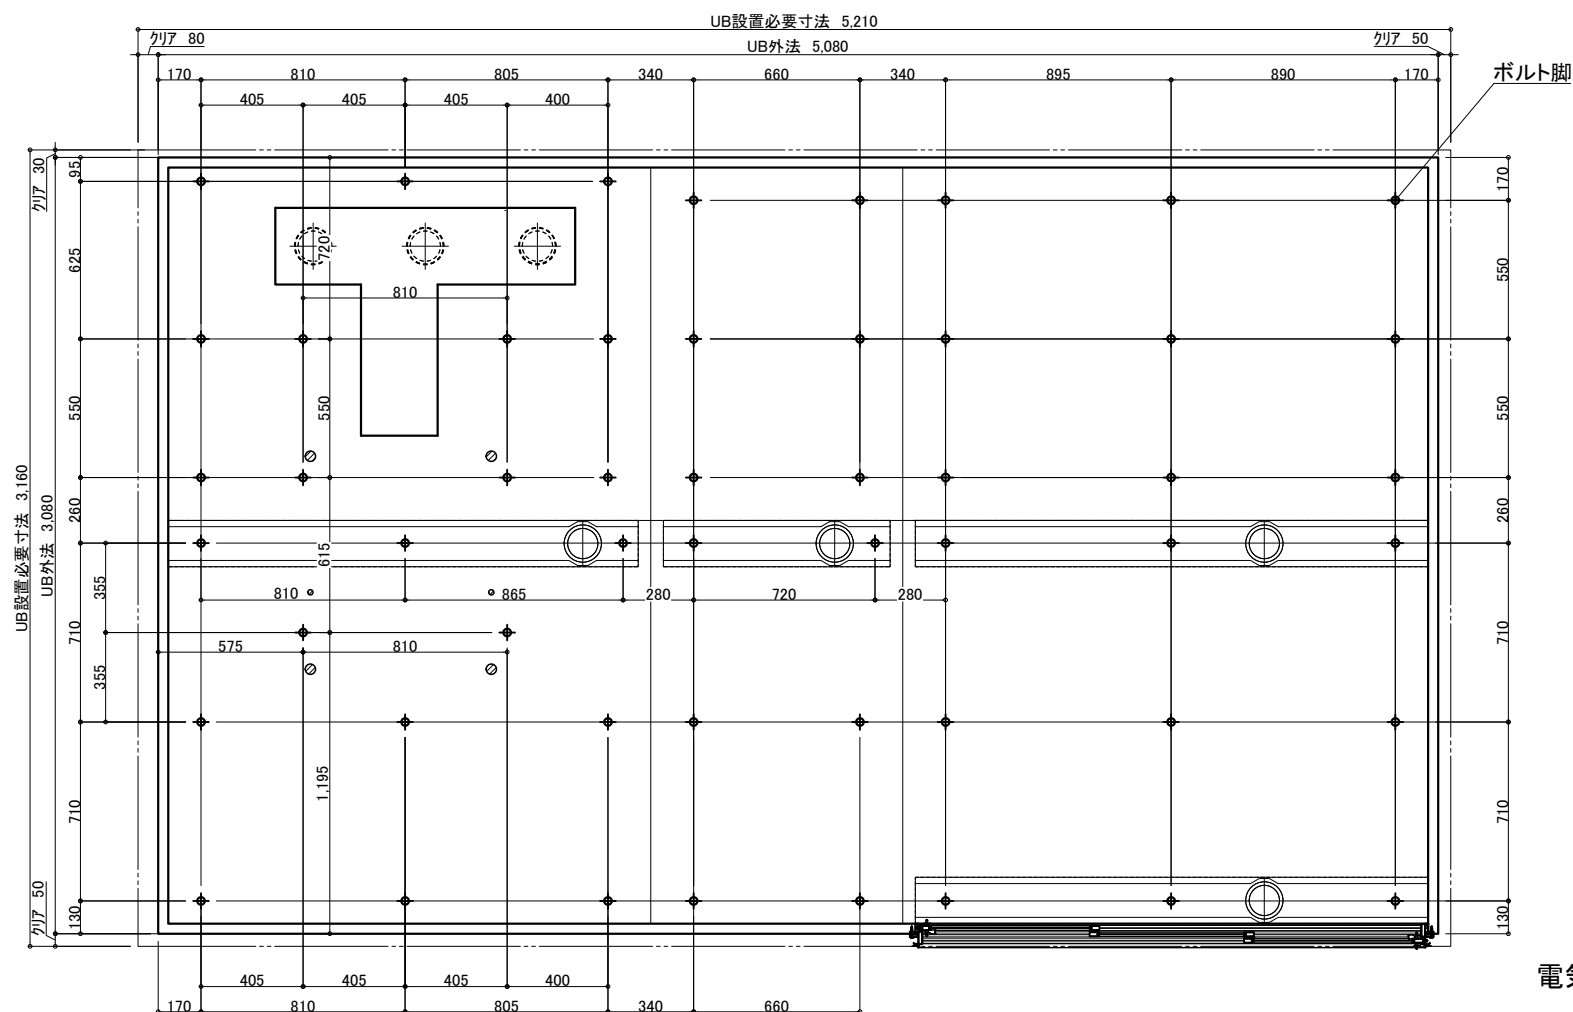

ガラリ開口面積(cm2):332.2

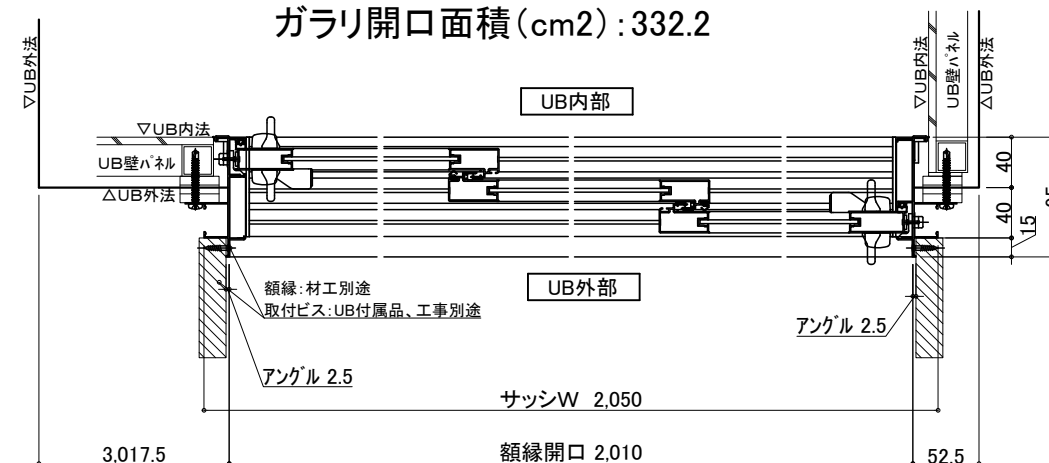


LED薄型照明 MA44S+LED

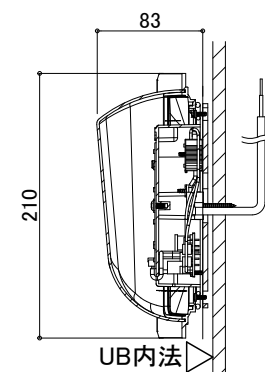

電気工事:電源接続、スイッチ設置

UB工事:照明器具の取付および

電源コードを天井点検口付近まで
取出しまで

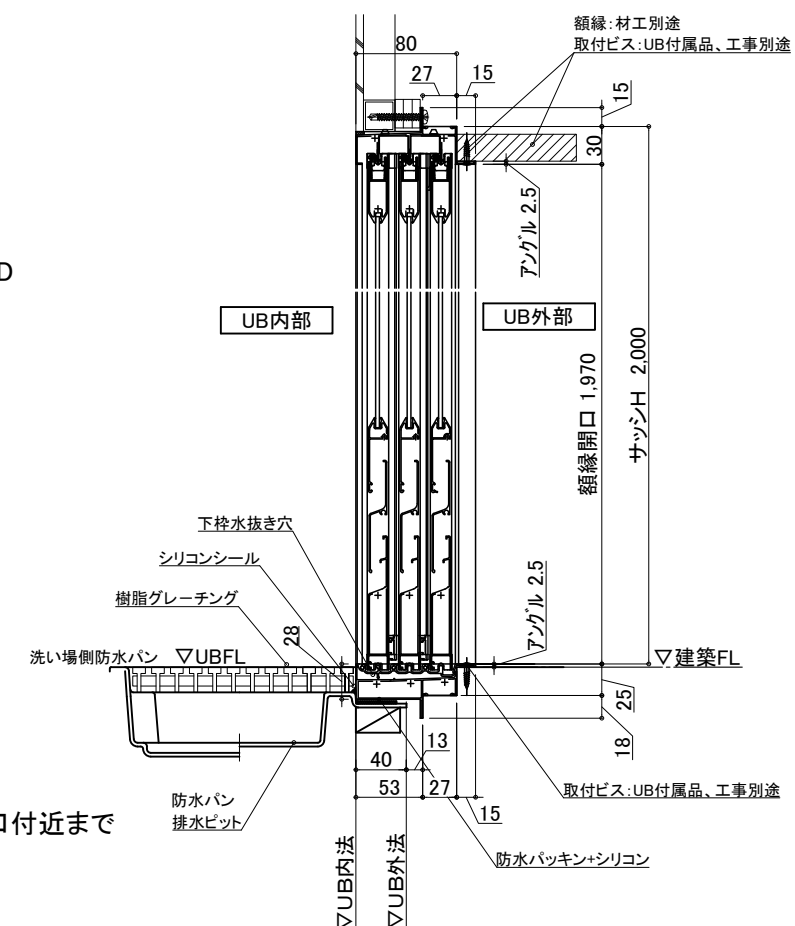

物件名：_____

介護システムバス
ゆとりけあ
3000X
タイワ化成株式会社

—ご手配時の注意事項—

- ◎仕様をご確認の上、受領印と日付の記入をお願いします。
- ◎ご発注後の仕様変更につきましては、追加費用の発生となります。
- ◎上記に伴い、納期も変更になりますのでご注意ください。

—受領印—

| 縮尺

日付 2023.07.31

中村

設備図

SYK-3050N-R

U900 K401(E)RS⁽²⁾

图番 U22_A__S-1 (2)