

機械浴槽用排水ビット(一部グレーチングなし)  
■トラップ50A3ヶ排水能力:約180L/min  
■ビット容量:約80L  
※排水能力は配管条件による

排水グレーチング(逆目)


機械浴槽用電気用壁開口 Φ30  
UB工事:壁パネル開口

機械浴槽用給水給湯配管 20A  
UB工事:貫通金具取付  
浴室内:メネジ(Rp3/4)  
浴室外:メネジ(Rc3/4)

名 称	仕 様	カラー	数量	名 称	仕 様	カラー	数量
本	浴槽	機械浴槽(スクティロ過タイプ A99AS) (据置)	材工別途	手すり	U型 400*800	ホワイト	1
	壁	スタンダードパネル		スライドフック	樹脂製	ホワイト	1
	床	FRP		ナースコール加工	UB工事:壁パネル開口まで		*オプション
	天井	フラット天井		窓枠	フリー窓枠	ホワイト	*オプション
	ドア	3枚引き戸(両開き)有効開口:1,217mm					
体	収納	化粧棚	1	水栓金具	洗い場水栓:サーモスイッチシャワー シャワーホース 2m		1
	照明	LED薄型照明	2		断熱カバー		1
	洗面置き台	樹脂製	8	単水栓			1
	鏡	防湿ミラー300*700*t5	3	給水・給湯管	13A Rp1/2メネジ止め		3
			1		20A Rc3/4メネジ止め		2
				排水管	塩ビ管 VP50		
				換気扇	UB工事:天井パネル開口まで		*オプション

物件名: \_\_\_\_\_



<div>介護システムバス</div> <div>ゆとりけあ</div> <div>3000X</div> <div>ダイワ化成株式会社</div>	ご手配時の注意事項 ◎仕様をご確認の上、受領印と日付の記入をお願いします。 ◎ご発注後の仕様変更につきましては、追加費用の発生となります。 ◎上記に伴い、納期も変更になりますのでご注意ください。	受領印 <div>中村</div>	縮尺 1/30 (A3)	製品図
			日付 2023.06.27	図名 SYK-3050N-L
				図番 U900 K401(N)L (1) U22_ A__-1 (1)

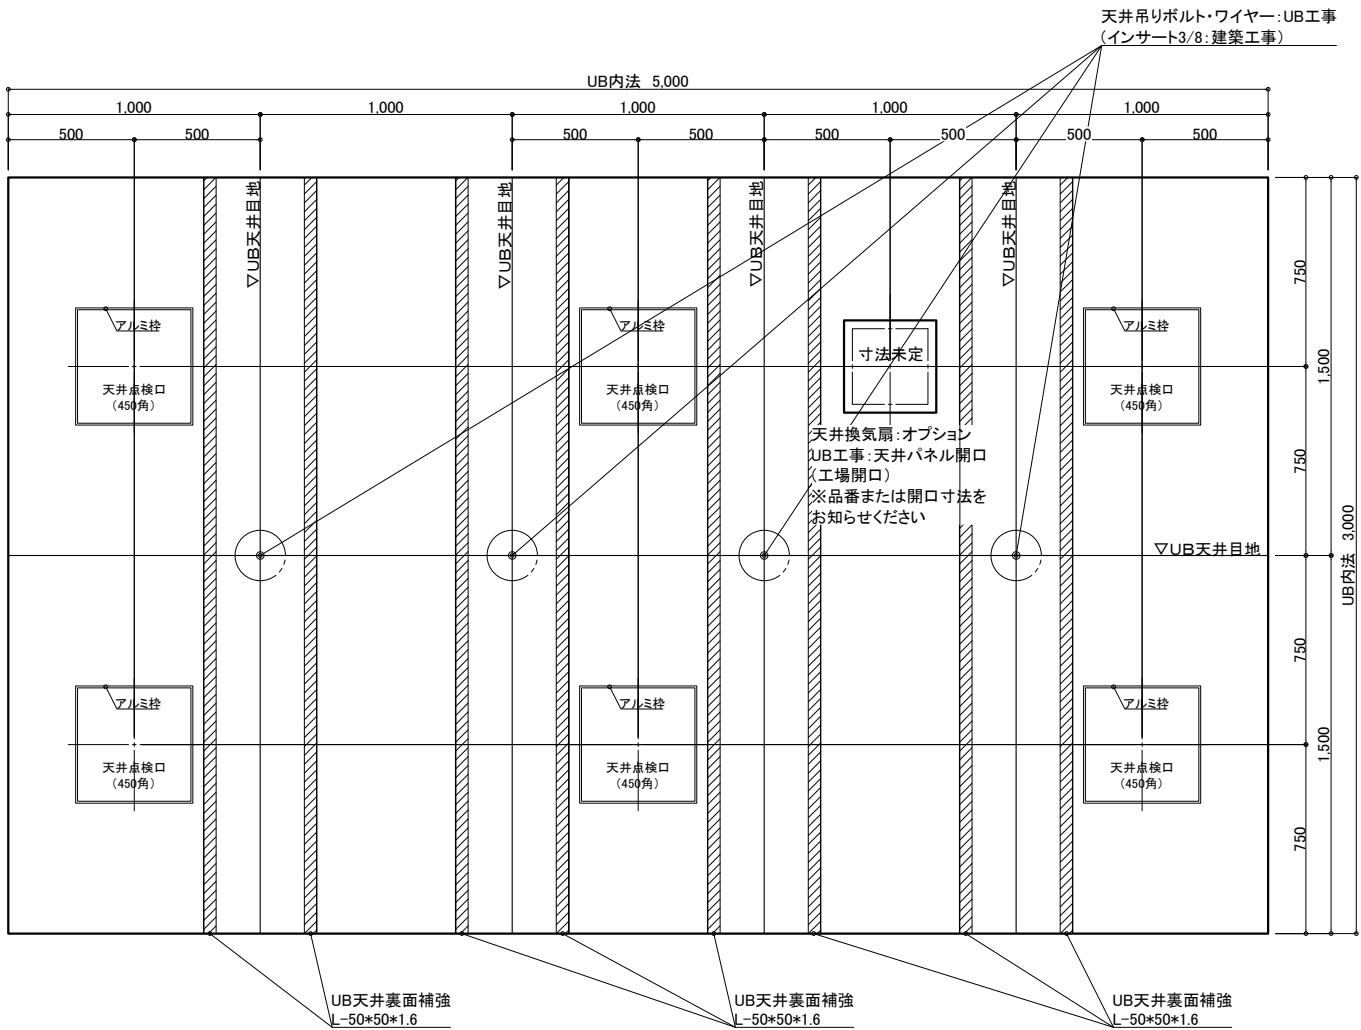

天井伏図

物件名: \_\_\_\_\_

<div>介システムバス</div> <div>ゆとりけあ</div> <div>3000X</div> <div>ダイワ化成株式会社</div>	ご手配時の注意事項	受領印	縮尺	1/30 (A3)	図名	製品図				
			日付	2023.06.27		SYK-3050N-L				
			<div>中村</div>			図番	U900 K401(N)L (2)			
								図番	U22_A_-1 (2)	

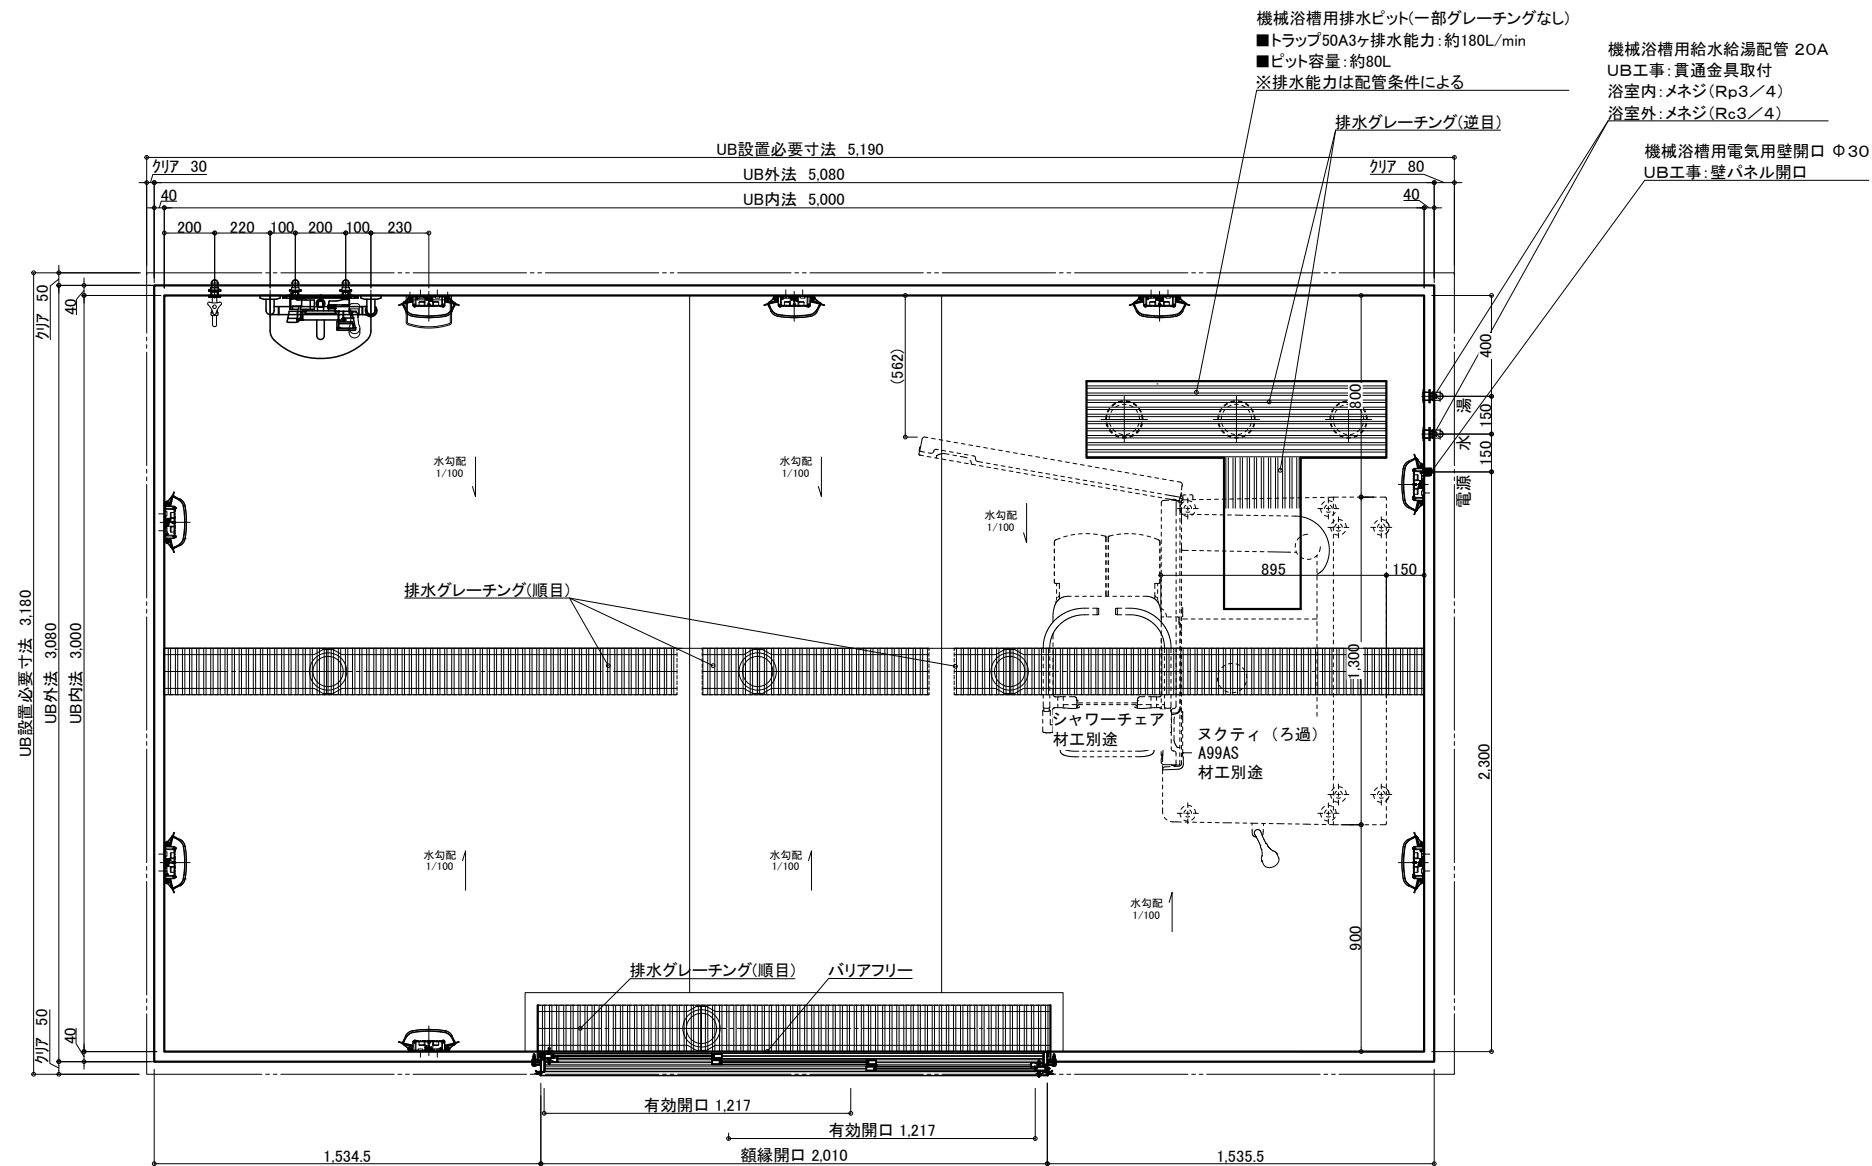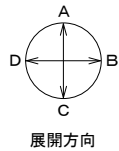

機械浴槽用排水ピット(一部グレーチングなし)  
■トラップ50A3ヶ排水能力:約180L/min  
■ピット容量:約80L  
※排水能力は配管条件による

排水グレーチング(逆目)

機械浴槽用給水給湯配管 20A  
UB工事:貫通金具取付  
浴室内:メネジ(Rp3/4)  
浴室外:メネジ(Rc3/4)

機械浴槽用電気用壁開口 Φ30  
UB工事:壁パネル開口

名 称	仕 様	カラー	数量	名 称	仕 様	カラー	数量
本	浴槽	機械浴槽(スクティろ過タイプ A99AS) (据置)	材工別途	本	手すり	U型 400*800	ホワイト 1
	壁	スタンダードパネル			スライドフック	樹脂製	ホワイト 1
	床	FRP			ナースコール加工	UB工事:壁パネル開口まで	*オプション
	天井	フラット天井		給	窓枠	フリー窓枠	ホワイト *オプション
	ドア	3枚引き戸(両開き)有効開口:1,217mm			水栓金具	洗い場水栓:サーモスイッチシャワー シャワーホース 2m	1
体	収納	化粧棚	1	排	断熱カバー		1
	照明	LED薄型照明	2		単水栓		1
	洗面置き台	樹脂製	8	水	給水・給湯管	13A Rp1/2メネジ止め	3
	鏡	防湿ミラー300*700*t5	1		排水管	20A Rc3/4メネジ止め	2
				換気扇	塩ビ管 VP50		
					UB工事:天井パネル開口まで		*オプション

物件名: \_\_\_\_\_

介 護 シ ス テ ム バ ス

**ゆとりけあ**

3000X

ダイワ化成株式会社

ご手配時の注意事項

◎仕様をご確認の上、受領印と日付の記入をお願いします。

◎ご発注後の仕様変更につきましては、追加費用の発生となります。

◎上記に伴い、納期も変更になりますのでご注意ください。

受領印

縮尺 1/30 (A3)


日付 2023.06.27

製品図

図名 SYK-3050N-ML

図番 U900 K401(N)ML(1)



U22\_A\_-1 (1)

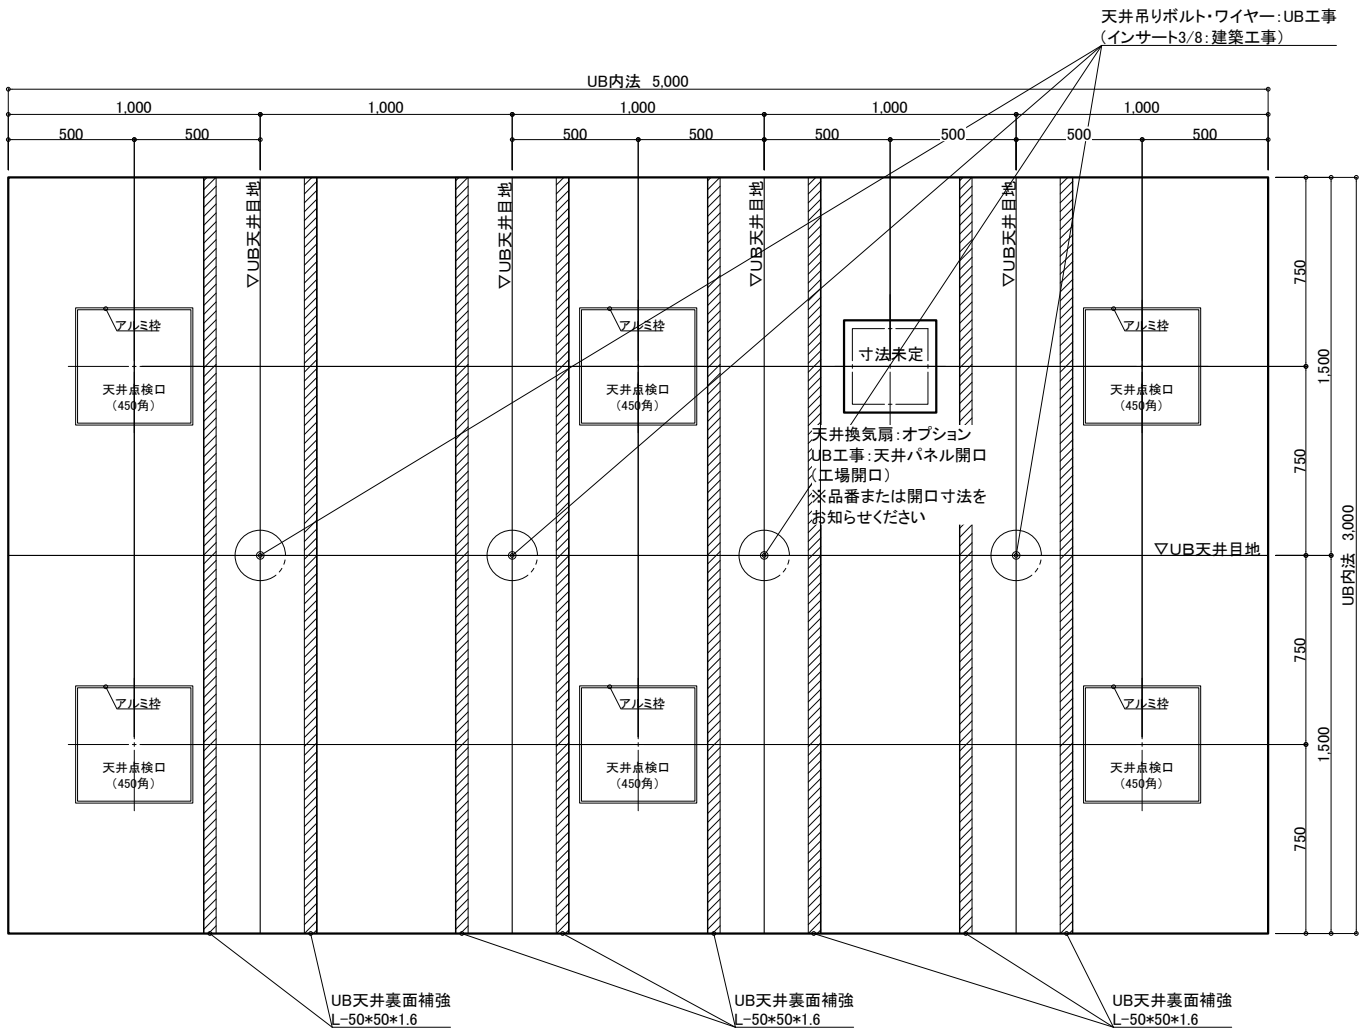

天井伏図


物件名: \_\_\_\_\_

<div>介入システムバス</div> <div>ゆとりけあ</div> <div>3000X</div> <div>ダイワ化成株式会社</div>	ご手配時の注意事項		受領印	縮尺	1/30 (A3)	図名	製品図
	◎仕様をご確認の上、受領印と日付の記入をお願いします。			日付	2023.06.27		SYK-3050N-ML
	◎ご発注後の仕様変更につきましては、追加費用の発生となります。						U900 K401(N)ML(2)
	◎上記に伴い、納期も変更になりますのでご注意ください。					図番	U22_A_-1 (2)

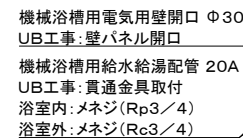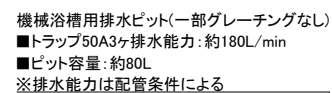

物件名: \_\_\_\_\_


<p style="text-align: center;">介護システムパス</p> <h1 style="text-align: center;">ゆとりけあ</h1> <p style="text-align: center;"><b>3000X</b></p> <p style="text-align: center;"><b>ダイワ化成株式会社</b></p>	ご手配時の注意事項	受領印	縮尺	1/30 (A3)	製品図 SYK-3050N-MR	
	<p>◎仕様をご確認の上、受領印と日付の記入をお願いします。</p> <p>◎ご発注後の仕様変更につきましては、追加費用の発生となります。</p> <p>◎上記に伴い、納期も変更になりますのでご注意ください。</p>	日付	2023.06.27	図名		U900 K401(N)MR(1
					図番	U22_A_1 (1

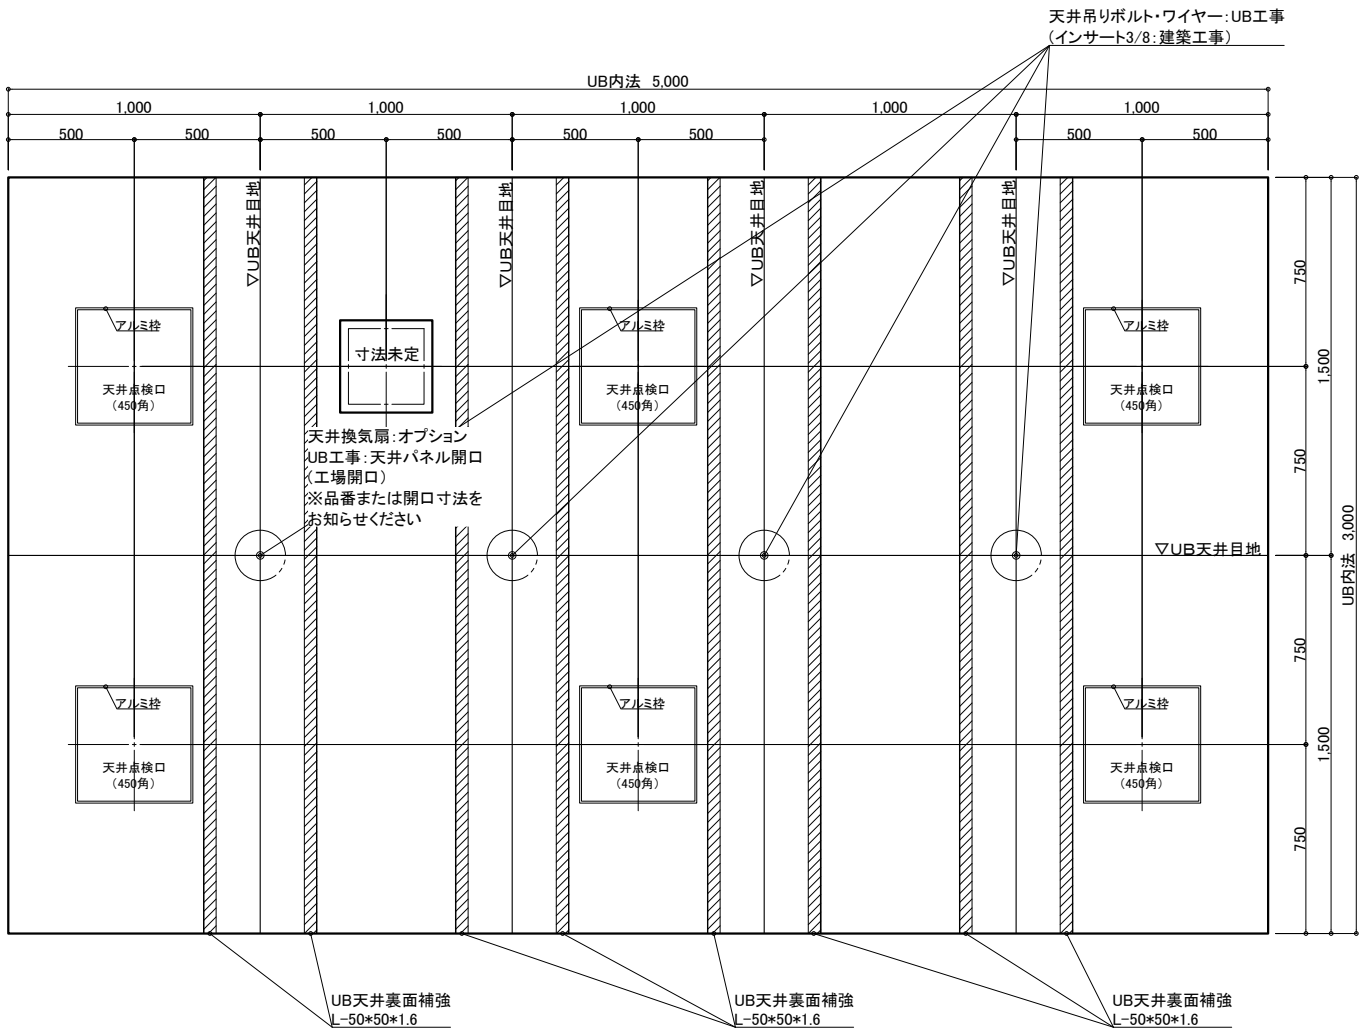


天井伏図

物件名: \_\_\_\_\_

<div>介入システムバス</div> <div>ゆとりけあ</div> <div>3000X</div> <div>ダイワ化成株式会社</div>	ご手配時の注意事項		受領印	<div>縮尺1/30 (A3)</div> <div>日付2023.06.27</div> <div><div>中村</div></div>	製品図	
	◎仕様をご確認の上、受領印と日付の記入をお願いします。				図名	SYK-3050N-MR
	◎ご発注後の仕様変更につきましては、追加費用の発生となります。					U900 K401(N)MR(2)
	◎上記に伴い、納期も変更になりますのでご注意ください。				図番	U22_A_-1 (2)

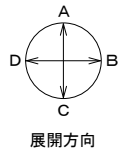


機械浴槽用排水ピット(一部グレーチングなし)  
■トラップ50A3ヶ排水能力:約180L/min  
■ピット容量:約80L  
※排水能力は配管条件による

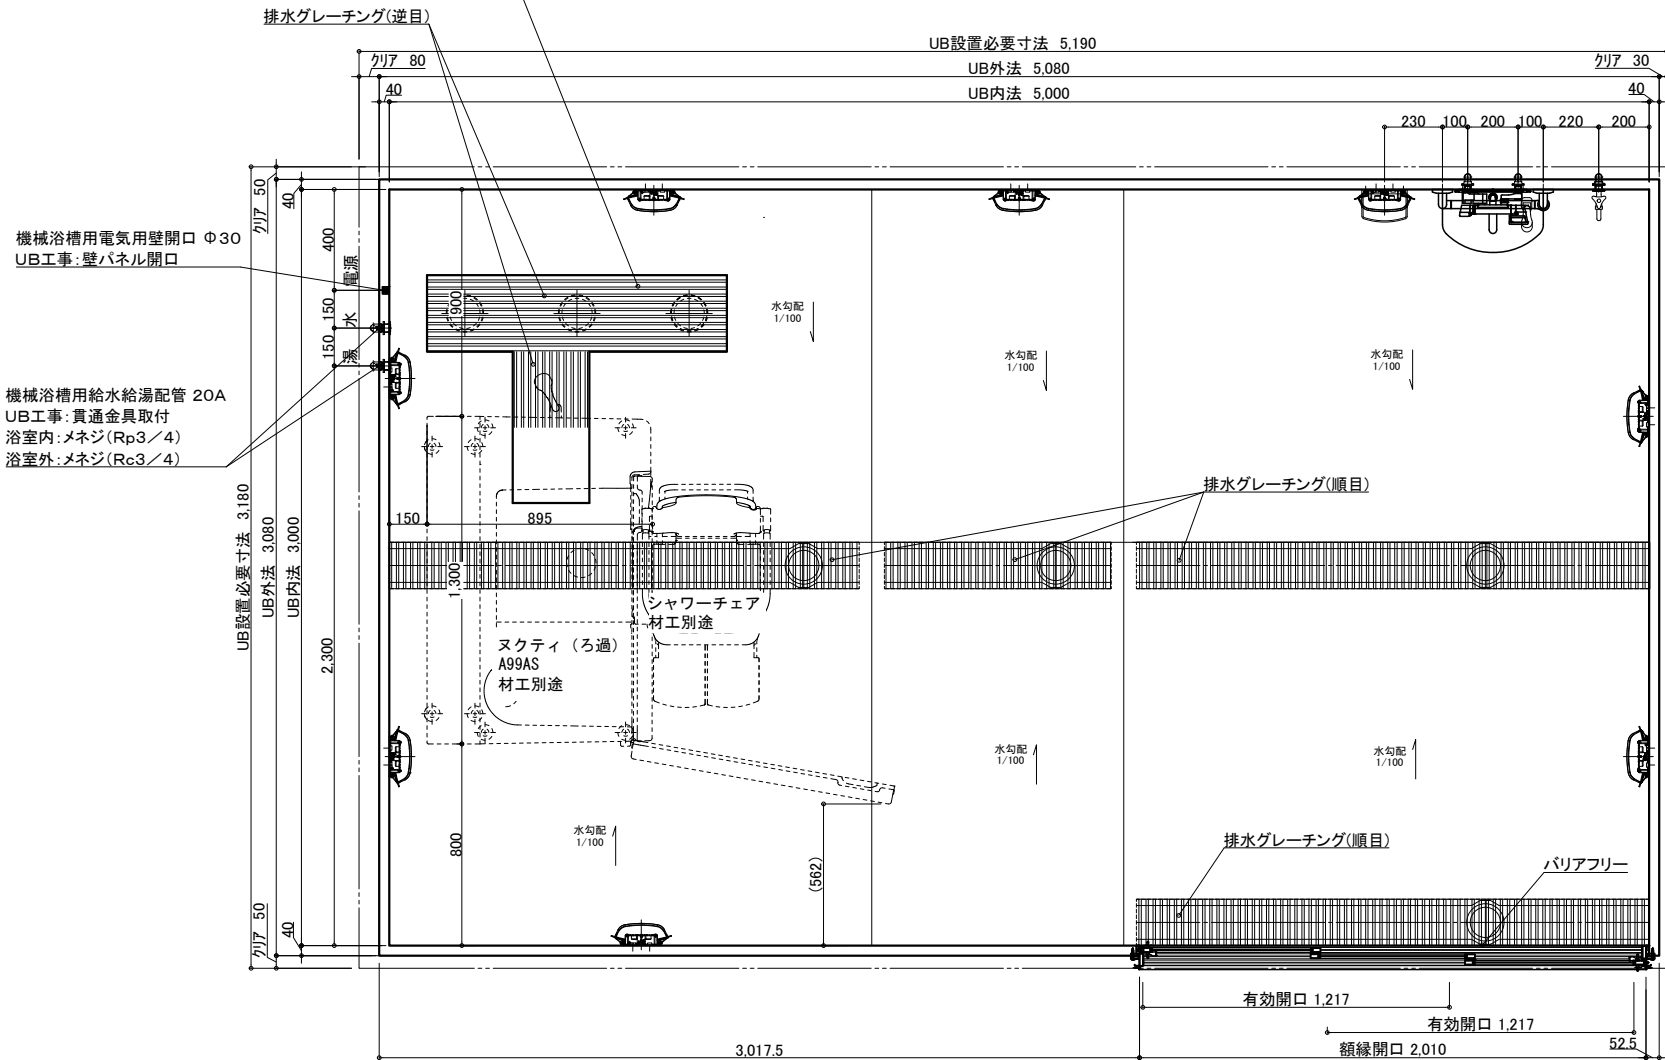

名 称	仕 様	カラー	数量	名 称	仕 様	カラー	数量
浴槽	機械浴槽(スクティろ過タイプ A99AS) (据置)		材工別途	手すり	U型 400*800	ホワイト	1
壁	スタンダードパネル	エンボスアイボリー/エンボスピンク		スライドフック	樹脂製	ホワイト	1
床	FRP	ミディアムグレー/ライトブラウン		ナースコール加工	UB工事:壁パネル開口まで	*オプション	
天井	フラット天井	オフホワイト		窓枠	フリー窓枠	ホワイト	*オプション
ドア	3枚引き戸(両開き)有効開口:1,217mm	シルキーホワイト	1	水栓金具	洗い場水栓:サーモスイッチシャワー シャワーホース 2m		1
収納	化粧棚	—	2		断熱カバー		1
照明	LED薄型照明	—	8		単水栓		1
洗面置き台	樹脂製		1	給水・給湯管	13A Rp1/2メネジ止め		3
鏡	防湿ミラー300*700*t5		1	排水管	20A Rc3/4メネジ止め		2
				換気扇	塩ビ管 VP50		
					UB工事:天井パネル開口まで		*オプション

物件名: \_\_\_\_\_

<div>介護システムバス</div> <div>ゆとりけあ</div> <div>3000X</div> <div>ダイワ化成株式会社</div>	ご手配時の注意事項		受領印	縮尺	1/30 (A3)	図名	製品図	
	◎仕様をご確認の上、受領印と日付の記入をお願いします。			日付	2023.06.27		SYK-3050N-R	
	◎ご発注後の仕様変更につきましては、追加費用の発生となります。						U900 K401(N)R (1)	
	◎上記に伴い、納期も変更になりますのでご注意ください。						U22_A_-1 (1)	

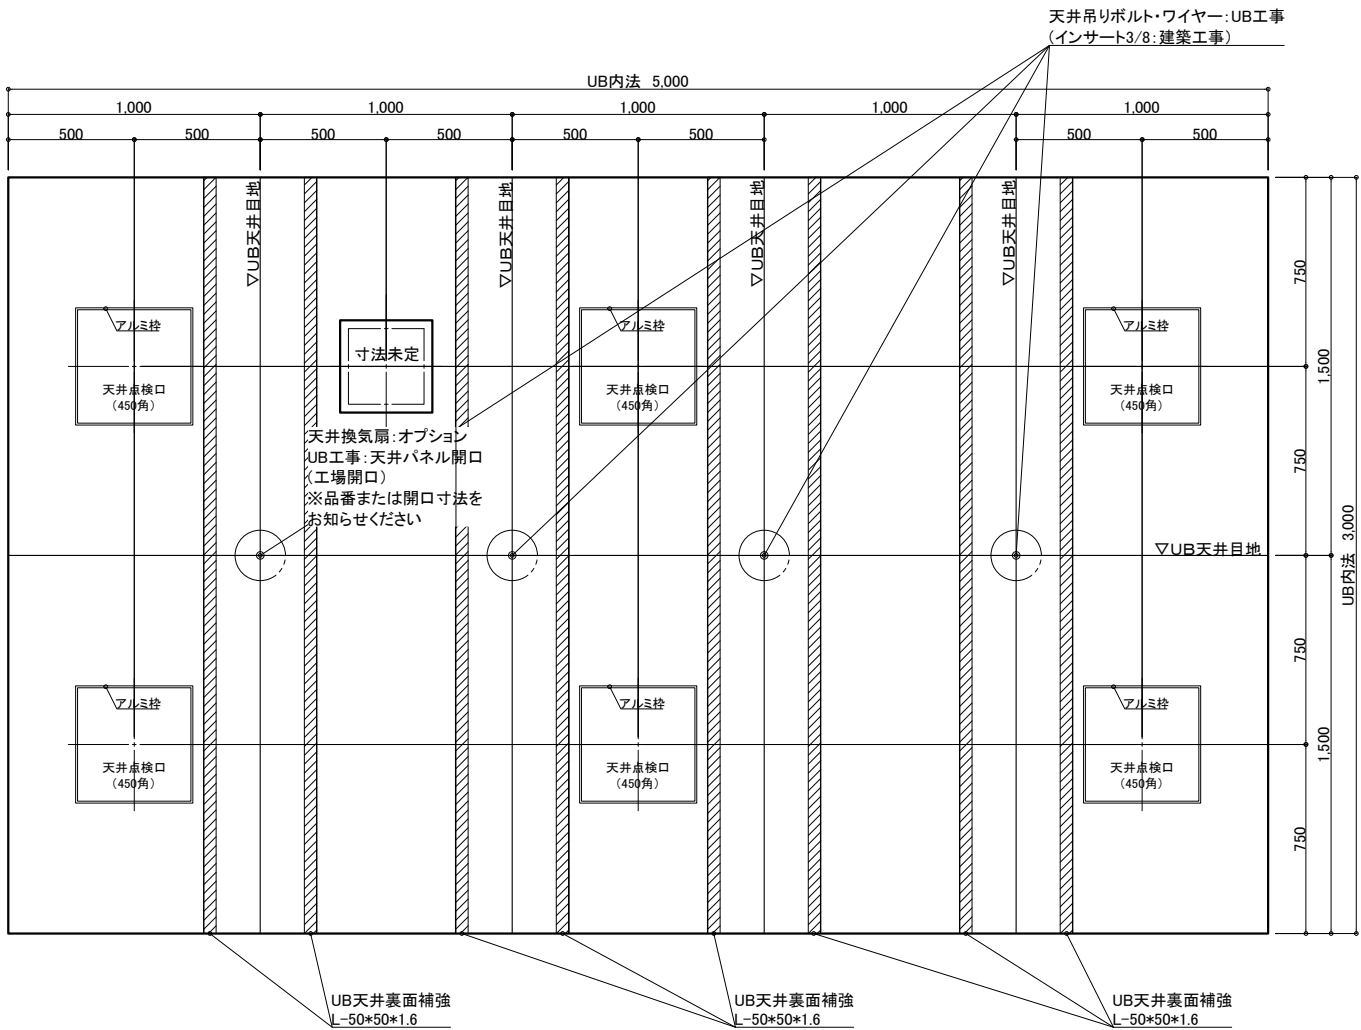

天井伏図

物件名: \_\_\_\_\_

<div>介護システムバス</div> <div>ゆとりけあ</div> <div>3000X</div> <div>ダイワ化成株式会社</div>	ご手配時の注意事項		受領印	縮尺 1/30 (A3)		製品図	
	◎仕様をご確認の上、受領印と日付の記入をお願いします。			日付 2023.06.27		図名 SYK-3050N-R	
	◎ご発注後の仕様変更につきましては、追加費用の発生となります。					U900 K401(N)R (2)	
	◎上記に伴い、納期も変更になりますのでご注意ください。					図番 U22_A_-1 (2)	