

名 称	仕 様	カラー	数量	名 称	仕 様	カラー	数量
本	浴槽	機械浴槽(フィーノ SP110) (据置)	材工別途	本	手すり	U型 400*800	ホワイト 1
	壁	スタンダードパネル	エンボスアイボリー/エンボスピンク		スライドフック	樹脂製	ホワイト 1
	床	FRP	ミディアムグレー/ライトブラウン		カーニール加工	UB工事: 壁パネル開口まで	*オプション
	天井	フラット天井	オフホワイト		窓枠	フリー窓枠	ホワイト *オプション
	ドア	3枚引き戸(両開き)有効開口: 1,217mm	シルキーホワイト		洗い場水栓: サーマスイッチシャワー シャワーホース 2m		1
体	収納	化粧棚	—	給	水栓金具	断熱カバー	1
	照明	LED薄型照明	—	排	単水栓		1
	洗面置き台	樹脂製			給水・給湯管	13A Rp1/2メネジ止め	3
	鏡	防湿ミラー300*700*15			20A Rc3/4メネジ止め		2
				水	排水管	塩ビ管 VP50	
					換気扇	UB工事: 天井パネル開口まで	*オプション

物件名: \_\_\_\_\_

介護システムバス

ゆとりけあ

3000X

ダイワ化成株式会社

ご手配時の注意事項

◎仕様をご確認の上、受領印と日付の記入をお願いします。  
◎ご発注後の仕様変更につきましては、追加費用の発生となります。  
◎上記に伴い、納期も変更になりますのでご注意ください。

受領印

縮尺 1/30 (A3)


日付 2023.12.25

図名 製品図

図番 SYK-3050N-L

U900 K401(F)L (1)



U22\_ A\_\_-1 (1)

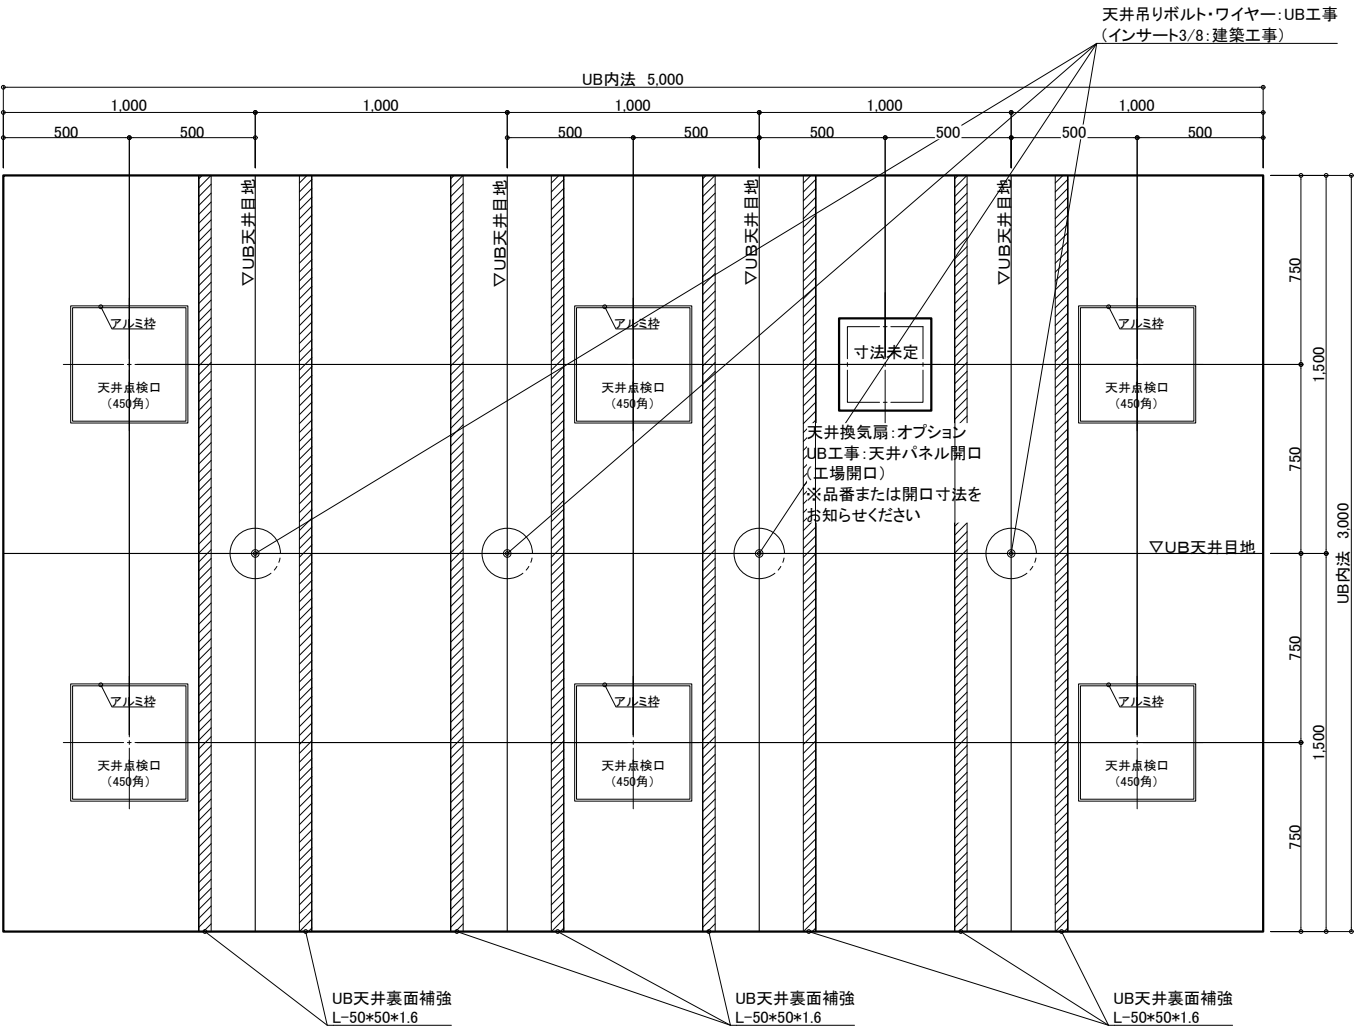

天井伏図

物件名: \_\_\_\_\_


<div>介入システムバス</div> <div>ゆとりけあ</div> <div>3000X</div> <div>ダイワ化成株式会社</div>	<div>ご手配時の注意事項</div> <div>◎仕様をご確認の上、受領印と日付の記入をお願いします。</div> <div>◎ご発注後の仕様変更につきましては、追加費用の発生となります。</div> <div>◎上記に伴い、納期も変更になりますのでご注意ください。</div>	<div>受領印</div> <div></div>	縮尺	1/30 (A3)	<div>製品図</div> <div>図名</div> <div>SYK-3050N-L</div> <div>U900 K401(F)L (2)</div> <div>図番</div> <div>U22_A_-1 (2)</div>
			日付	2023.12.25	

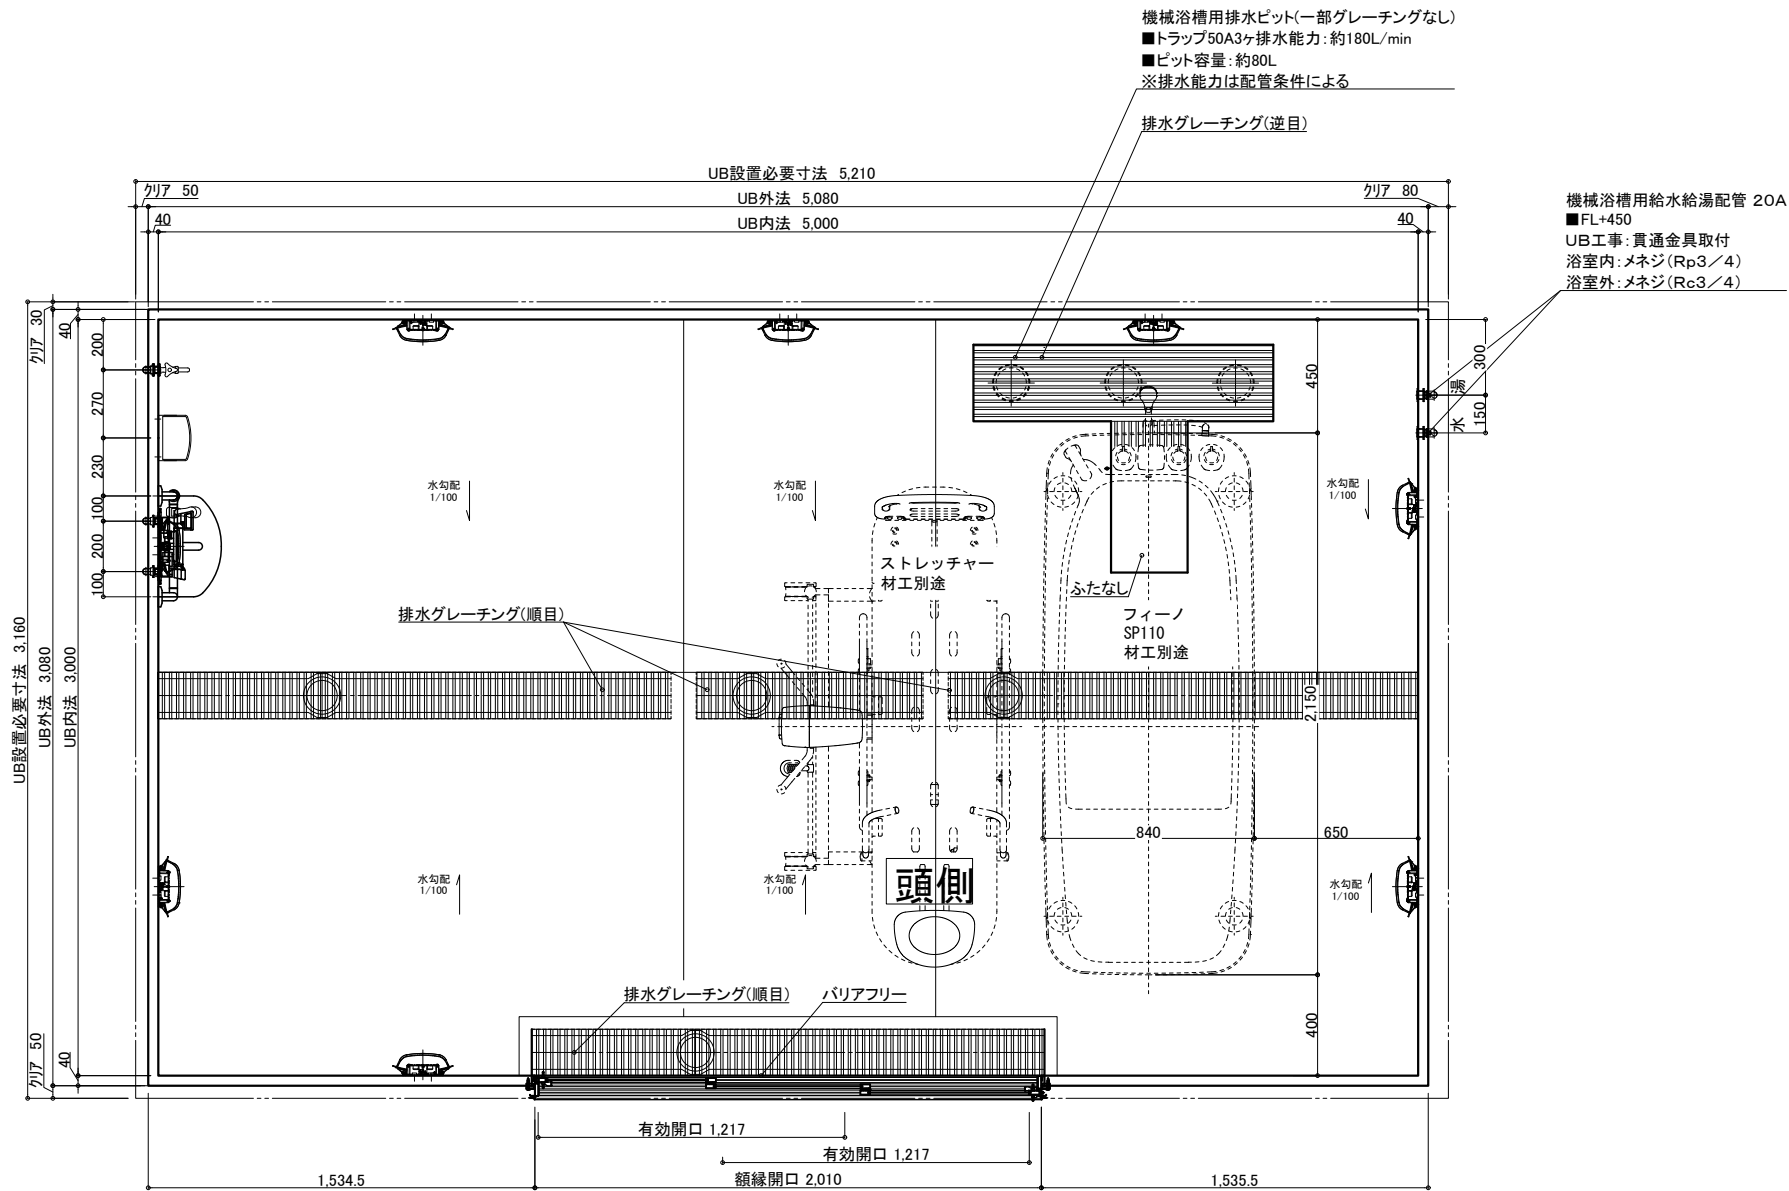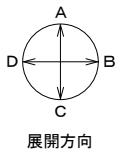

名称	仕様	カラー	数量	名称	仕様	カラー	数量
本体	浴槽	機械浴槽(フィーノ SP110) (据置)		手すり	U型 400*800	ホワイト	1
	壁	スタンダードパネル		スライドフック	樹脂製	ホワイト	1
	床	FRP		カーニール加工	UB工事:壁パネル開口まで		*オプション
	天井	フラット天井		窓枠	フリー窓枠	ホワイト	*オプション
	ドア	3枚引き戸(両開き)有効開口:1,217mm		洗い場水栓	サーモスイッチシャワーシャワーホース 2m		1
体	収納	化粧棚	2	水栓金具	断熱カバー		1
	照明	LED薄型照明	8	単水栓			1
	洗面置き台	樹脂製	1	給水・給湯管	13A Rp1/2メネジ止め		3
	鏡	防湿ミラー300*700*15	1	排水管	20A Rc3/4メネジ止め		2
				換気扇	塩ビ管 VP50		
					UB工事:天井パネル開口まで		*オプション

物件名: \_\_\_\_\_

<div>介護システムバス</div> <div>ゆとりけあ</div> <div>3000X</div> <div>ダイワ化成株式会社</div>	ご手配時の注意事項 ◎仕様をご確認の上、受領印と日付の記入をお願いします。 ◎ご発注後の仕様変更につきましては、追加費用の発生となります。 ◎上記に伴い、納期も変更になりますのでご注意ください。	受領印 <div></div>	縮尺 1/30 (A3)	図名 製品図 SYK-3050N-ML U900 K401(F)ML (1) 図番 U22_A__-1 (1)
			日付 2023.12.25	
			<div></div>	

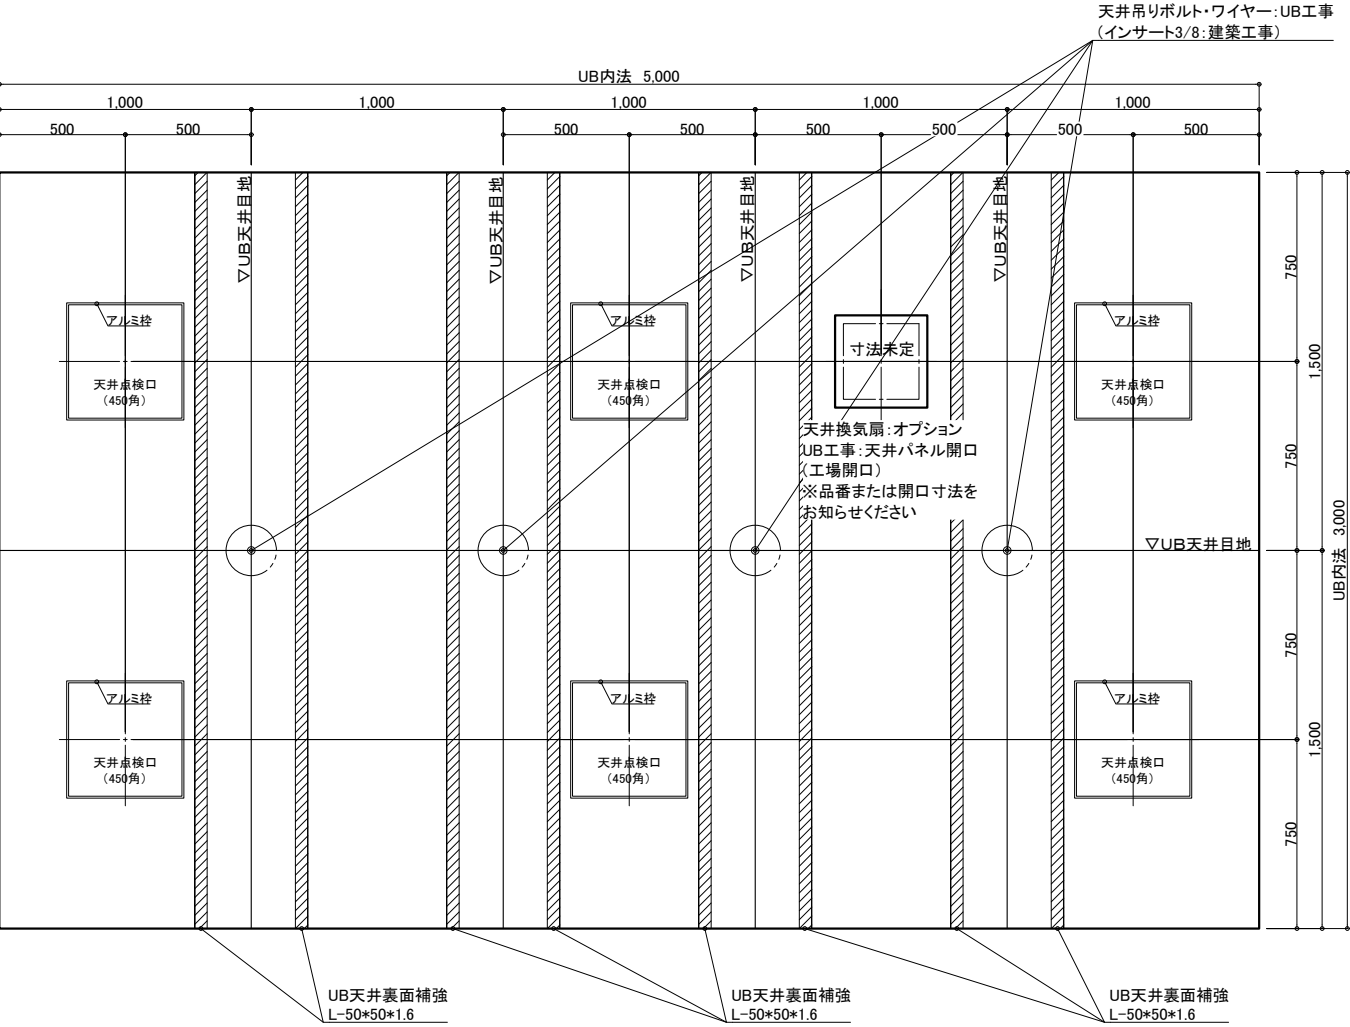


天井伏図

物件名: \_\_\_\_\_

<div>介入システムバス</div> <div>ゆとりけあ</div> <div>3000X</div> <div>ダイワ化成株式会社</div>	ご手配時の注意事項	受領印	縮尺	1/30 (A3)	製品図
			日付	2023.12.25	
			<div>中</div> <div>封</div>		

◎仕様をご確認の上、受領印と日付の記入をお願いします。
◎ご発注後の仕様変更につきましては、追加費用の発生となります。
◎上記に伴い、納期も変更になりますのでご注意ください。

図名	SYK-3050N-ML
図番	U900 K401(F)ML (2)
	U22_ A_-1 (2)

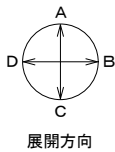


展開方向

機械浴槽用給水給湯配管 20A  
■FL+450  
UB工事：貫通金具取付  
浴室内：メネジ(Rp3/4)  
浴室外：メネジ(Rc3/4)

機械浴槽用排水ビット(一部グレーチングなし)  
■トラップ50A3ヶ排水能力：約180L/min  
■ビット容量：約80L  
※排水能力は配管条件による


排水グレーチング(逆目)

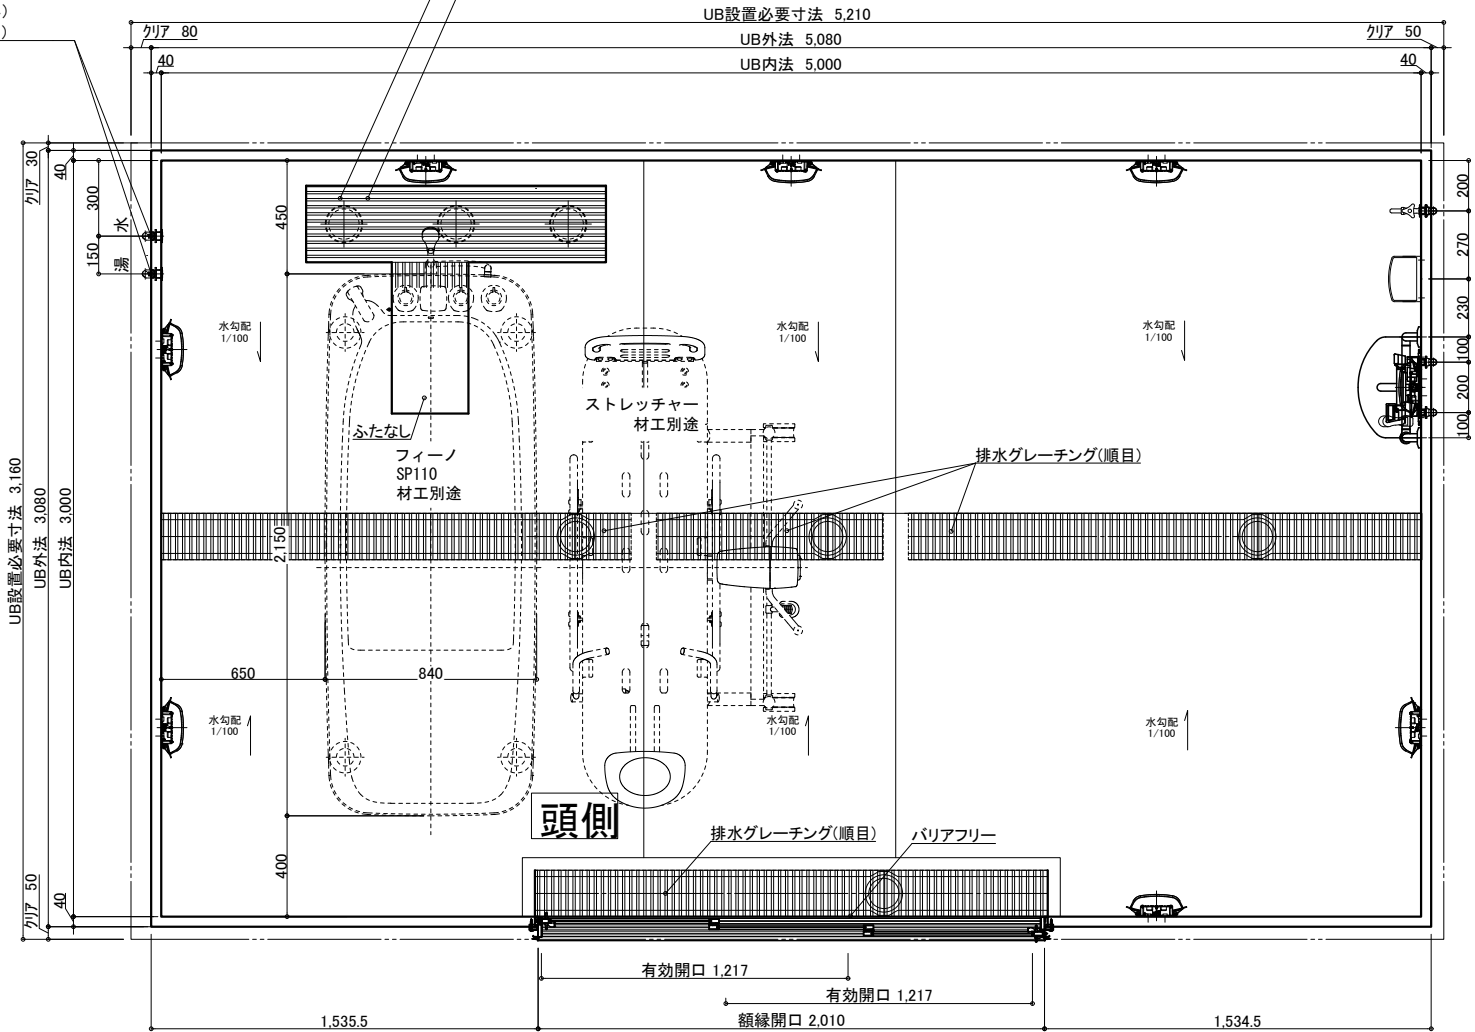

名 称	仕 様	カラー	数量	名 称	仕 様	カラー	数量
本	浴槽	機械浴槽(フィーノ SP110) (据置)		手すり	U型 400*800	ホワイト	1
	壁	スタンダードパネル		スライドフック	樹脂製	ホワイト	1
	床	FRP		カーニール加工	UB工事：壁パネル開口まで	*オプション	
	天井	フラット天井		窓枠	フリー窓枠	ホワイト	*オプション
	ドア	3枚引き戸(両開き)有効開口：1,217mm		洗い場水栓：サームスイッチシャワーシャワーホース 2m			1
体	収納	化粧棚	2	水栓金具	断熱カバー		1
	照明	LED薄型照明	8	単水栓			1
	洗面置き台	樹脂製	1	給水・給湯管	13A Rp1/2メネジ止め		3
	鏡	防湿ミラー300*700*t5	1	20A Rc3/4メネジ止め			2
				排水管	塩ビ管 VP50		
				換気扇	UB工事：天井パネル開口まで	*オプション	

物件名：\_\_\_\_\_


<div>介護システムバス</div> <div>ゆとりけあ</div> <div>3000X</div> <div>ダイワ化成株式会社</div>	ご手配時の注意事項 ◎仕様をご確認の上、受領印と日付の記入をお願いします。 ◎ご発注後の仕様変更につきましては、追加費用の発生となります。 ◎上記に伴い、納期も変更になりますのでご注意ください。	受領印 <div></div>	縮尺 1/30 (A3)	製品図 図名 SYK-3050N-MR U900 K401(F)MR (1) 図番 U22_A__-1 (1)
			日付 2023.12.25	
			<div></div>	

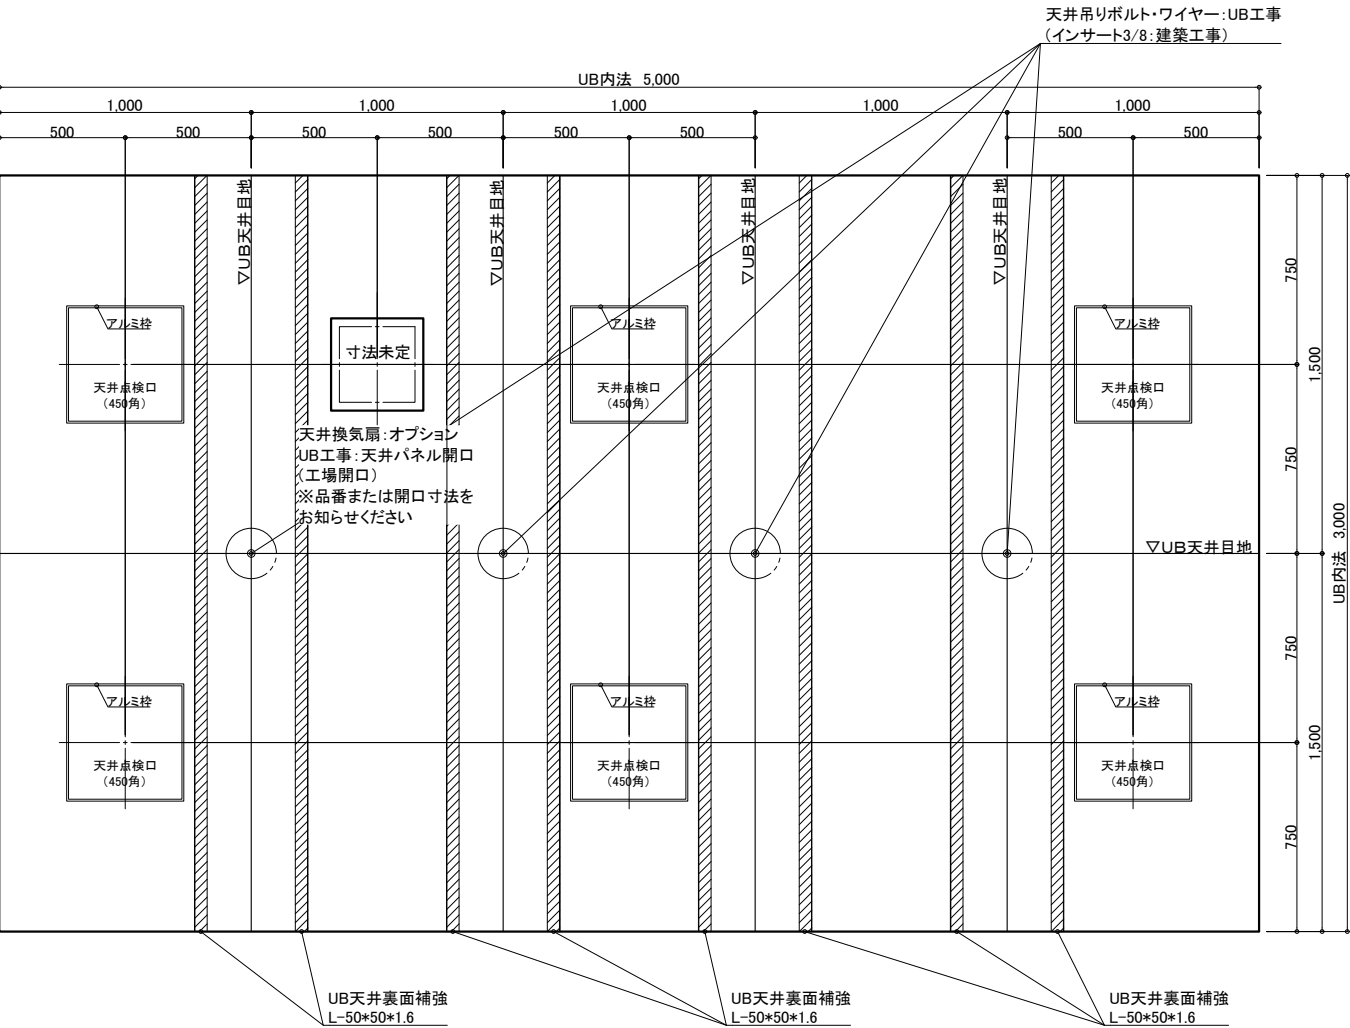

天井伏図


物件名: \_\_\_\_\_

<div>介護システムバス</div> <div>ゆとりけあ</div> <div>3000X</div> <div>ダイワ化成株式会社</div>	ご手配時の注意事項 ◎仕様をご確認の上、受領印と日付の記入をお願いします。 ◎ご発注後の仕様変更につきましては、追加費用の発生となります。 ◎上記に伴い、納期も変更になりますのでご注意ください。	受領印 <div></div>	縮尺 1/30 (A3)	図名 製品図 SYK-3050N-MR U900 K401(F)MR (2) 図番 U22_A__-1 (2)
			日付 2023.12.25	
			<div>中付</div>	

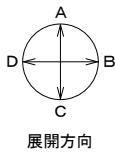

機械浴槽用給水給湯配管 20A  
■FL+450  
UB工事: 貫通金具取付  
浴室内: メネジ (Rp3/4)  
浴室外: メネジ (Rc3/4)

機械浴槽用排水ビット(一部グレーチングなし)  
■トラップ50A3ヶ排水能力: 約180L/min  
■ビット容量: 約80L  
※排水能力は配管条件による

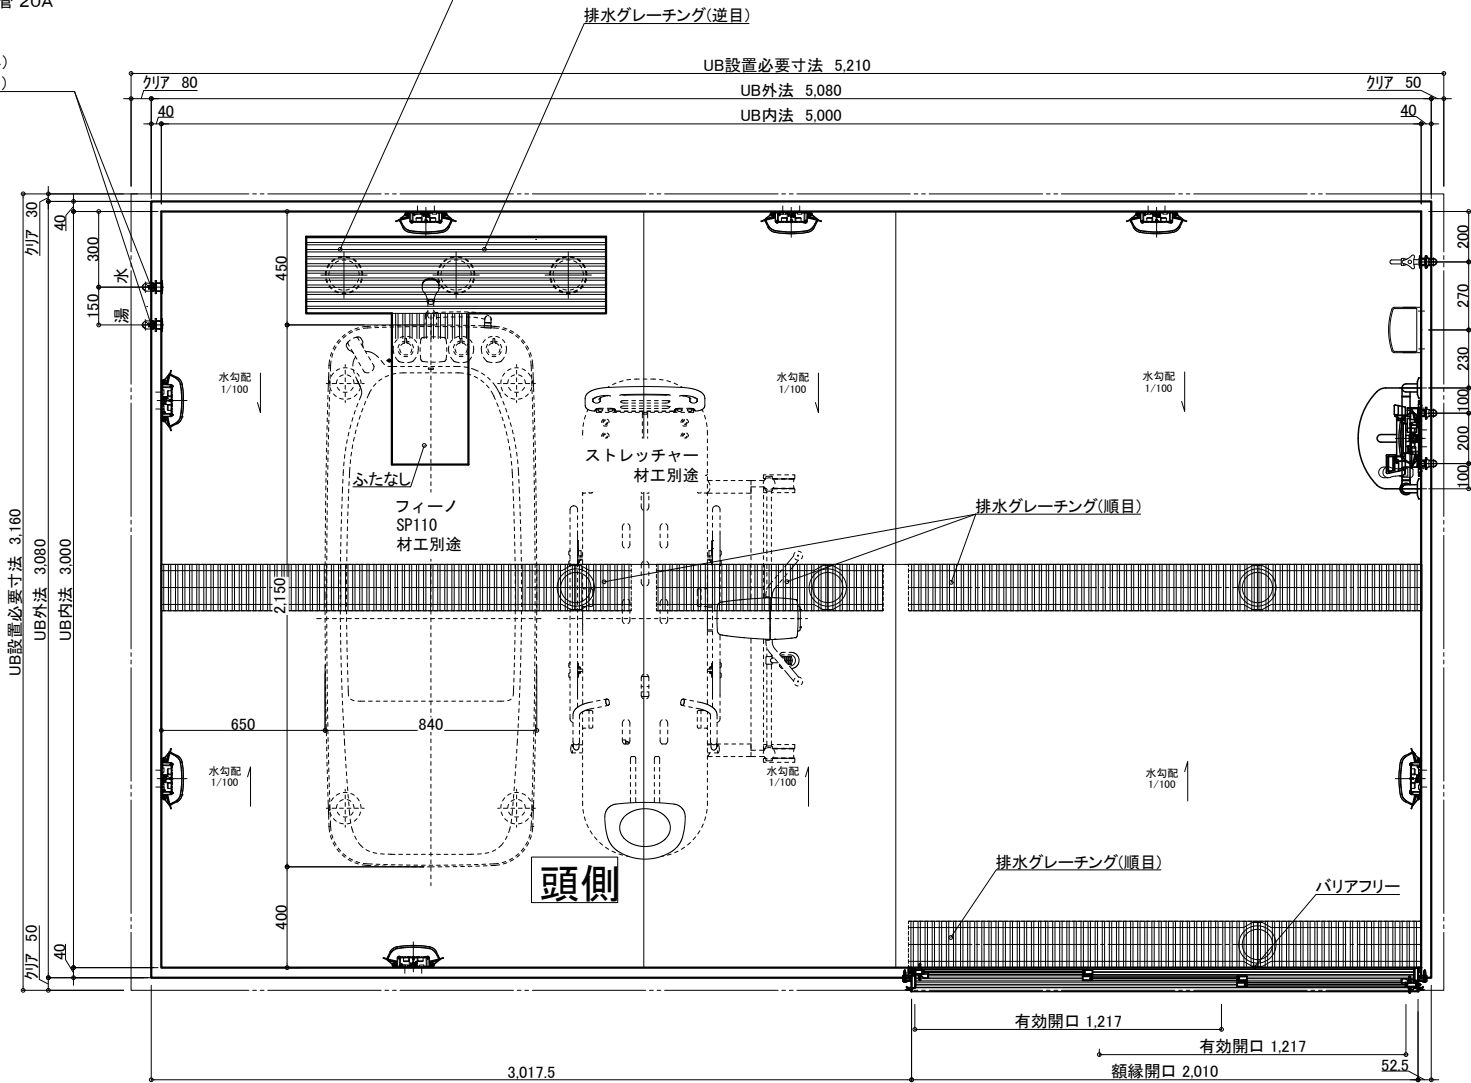


名 称	仕 様	カラー	数量	名 称	仕 様	カラー	数量
本	浴槽	機械浴槽(フィーノ SP110) (据置)	材工別途	本	手すり	U型 400*800	1
	壁	スタンダードパネル	エンボスアイボリー/エンボスピンク		スライドフック	樹脂製	1
	床	FRP	ミディアムグレー/ライトブラウン		カーニール加工	UB工事: 壁パネル開口まで	*オプション
	天井	フラット天井	オフホワイト		窓枠	フリー窓枠	ホワイト
	ドア	3枚引き戸(両開き)有効開口: 1,217mm	シルキーホワイト		洗い場水栓: サーマスイッチシャワー シャワーホース 2m		1
体	収納	化粧棚	—	給	水栓金具	断熱カバー	1
	照明	LED薄型照明	—	排	単水栓		1
	洗面置き台	樹脂製	1	水	給水・給湯管	13A Rp1/2メネジ止め	3
	鏡	防湿ミラー300*700*15	1	排水	20A Rc3/4メネジ止め		2
				換気扇	塩ビ管 VP50		
					UB工事: 天井パネル開口まで		*オプション

物件名: \_\_\_\_\_

介護システムバス  
ゆとりけあ  
3000X  
ダイワ化成株式会社

ご手配時の注意事項  
◎仕様をご確認の上、受領印と日付の記入をお願いします。  
◎ご発注後の仕様変更につきましては、追加費用の発生となります。  
◎上記に伴い、納期も変更になりますのでご注意ください。

受領印  
縮尺 1/30 (A3)  
日付 2023.12.25  
図名 製品図  
SYK-3050N-R  
図番 U900 K401(F)R (1)  
U22\_A\_\_-1 (1)

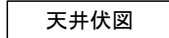

物件名: \_\_\_\_\_

<p>介護システムパス</p> <p><b>ゆとりけあ</b></p> <p><b>3000X</b></p> <p><b>ダイワ化成株式会社</b></p>	<p>ご手配時の注意事項</p> <p>◎仕様をご確認の上、受領印と日付の記入をお願いします。</p> <p>◎ご注文後の仕様変更につきましては、追加費用の発生となります。</p> <p>◎上記に伴い、納期も変更になりますのでご注意ください。</p>	<p>受領印</p> <div style="border: 1px solid black; width: 100px; height: 100px; margin: 0 auto; display: flex; align-items: center; justify-content: center;"> </div>	<table border="1" style="width: 100%; border-collapse: collapse;"> <tr> <td style="width: 30%;">縮尺</td> <td style="width: 70%;">1/30 (A3)</td> </tr> <tr> <td>日付</td> <td>2023.12.25</td> </tr> </table>	縮尺	1/30 (A3)	日付	2023.12.25	<p><b>製品図</b></p> <p>図名      SYK-3050N-R</p> <p>            U900 K401(F)R (2)</p> <p>図番      U22 A -1 (2)</p>
縮尺	1/30 (A3)							
日付	2023.12.25							