

機械浴槽用排水ビット(一部グレーチングなし)
■トラップ50A3ヶ排水能力: 約180L/min
■ビット容量: 約70L
※排水能力は配管条件による

排水グレーチング(逆目)

貯湯タンク
材工別途

アビット (ろ過)
A77RS
材工別途

排水グレーチング(順目)

バリアフリー

有効開口 1,217
額縁開口 2,010

3,017.5


機械浴槽用給水給湯配管 20A
UB工事: 貫通金具取付
浴室内: メネジ (Rp3/4)
浴室外: メネジ (Rc3/4)

機械浴槽用電気用壁開口 Φ30
UB工事: 壁パネル開口

名 称	仕 様	カラー	数量	名 称	仕 様	カラー	数量
本	浴槽	機械浴槽(アビットろ過タイプ A77RS) (据置)	材工別途	本	手すり	U型 400*800	1
壁	スタンダードパネル	エンボスアイボリー/エンボスピンク		体	スライドフック	樹脂製	1
床	FRP	ミディアムグレー/ライトブラウン		体	カーニール加工	UB工事: 壁パネル開口まで	*オプション
天井	フラット天井	オフホワイト		窓枠	フリー窓枠	ホワイト	*オプション
ドア	3枚引き戸(両開き)有効開口: 1,217mm	シルキーホワイト	1	給	洗い場水栓: サーマスイッチシャワー シャワーホース 2m		1
収納	化粧棚	—	2	給	水栓金具	断熱カバー	1
照明	LED薄型照明	—	8	排	単水栓		1
洗面置き台	樹脂製		1	水	給水・給湯管	13A Rp1/2メネジ止め	3
鏡	防湿ミラー300*700*t5		1	水	給水・給湯管	20A Rc3/4メネジ止め	2
				排水	排水管	塩ビ管 VP50	
				換気扇	UB工事: 天井パネル開口まで		*オプション

物件名: _____



<div>介護システムバス</div> <div>ゆとりけあ</div> <div>3000X</div> <div>ダイワ化成株式会社</div>	ご手配時の注意事項 ◎仕様をご確認の上、受領印と日付の記入をお願いします。 ◎ご発注後の仕様変更につきましては、追加費用の発生となります。 ◎上記に伴い、納期も変更になりますのでご注意ください。	受領印 <div></div>	縮尺 1/30 (A3)	製品図	
			日付 2023.06.27	図名 SYK-3050N-L	図番 U900 K401(AB)L (1)
				図番 U22_ A__-1 (1)	

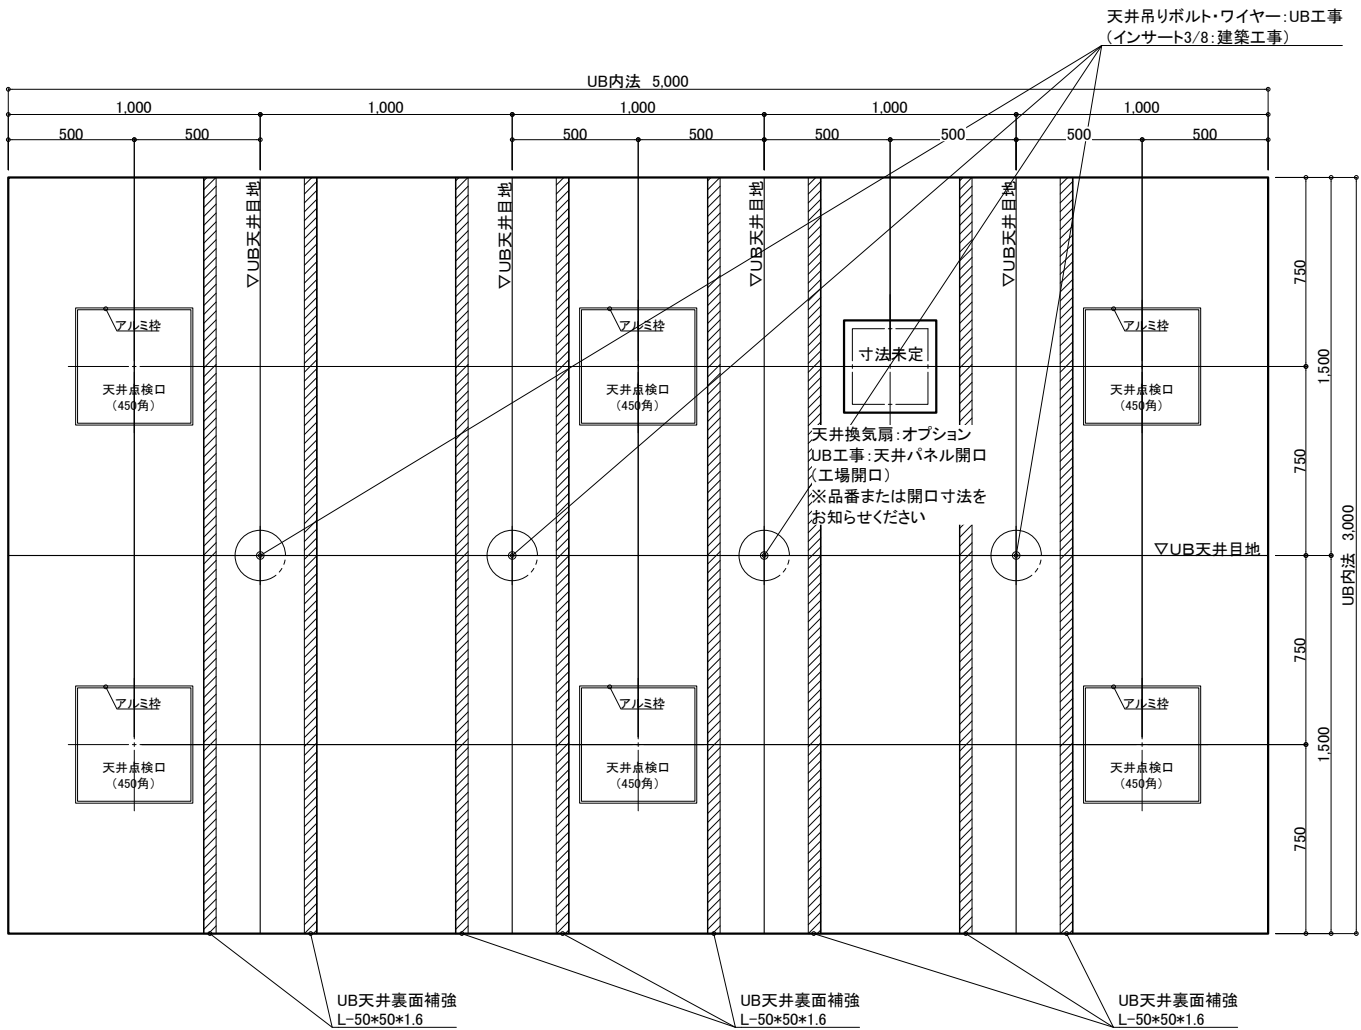

天井伏図

物件名: _____


<div>介システムバス</div> <div>ゆとりけあ</div> <div>3000X</div> <div>ダイワ化成株式会社</div>	ご手配時の注意事項		受領印	縮尺	1/30 (A3)	図名	製品図	
	◎仕様をご確認の上、受領印と日付の記入をお願いします。			日付	2023.06.27	SYK-3050N-L		
	◎ご発注後の仕様変更につきましては、追加費用の発生となります。			U900 K401(AB)L (2)				
	◎上記に伴い、納期も変更になりますのでご注意ください。			U22_A_-1 (2)				

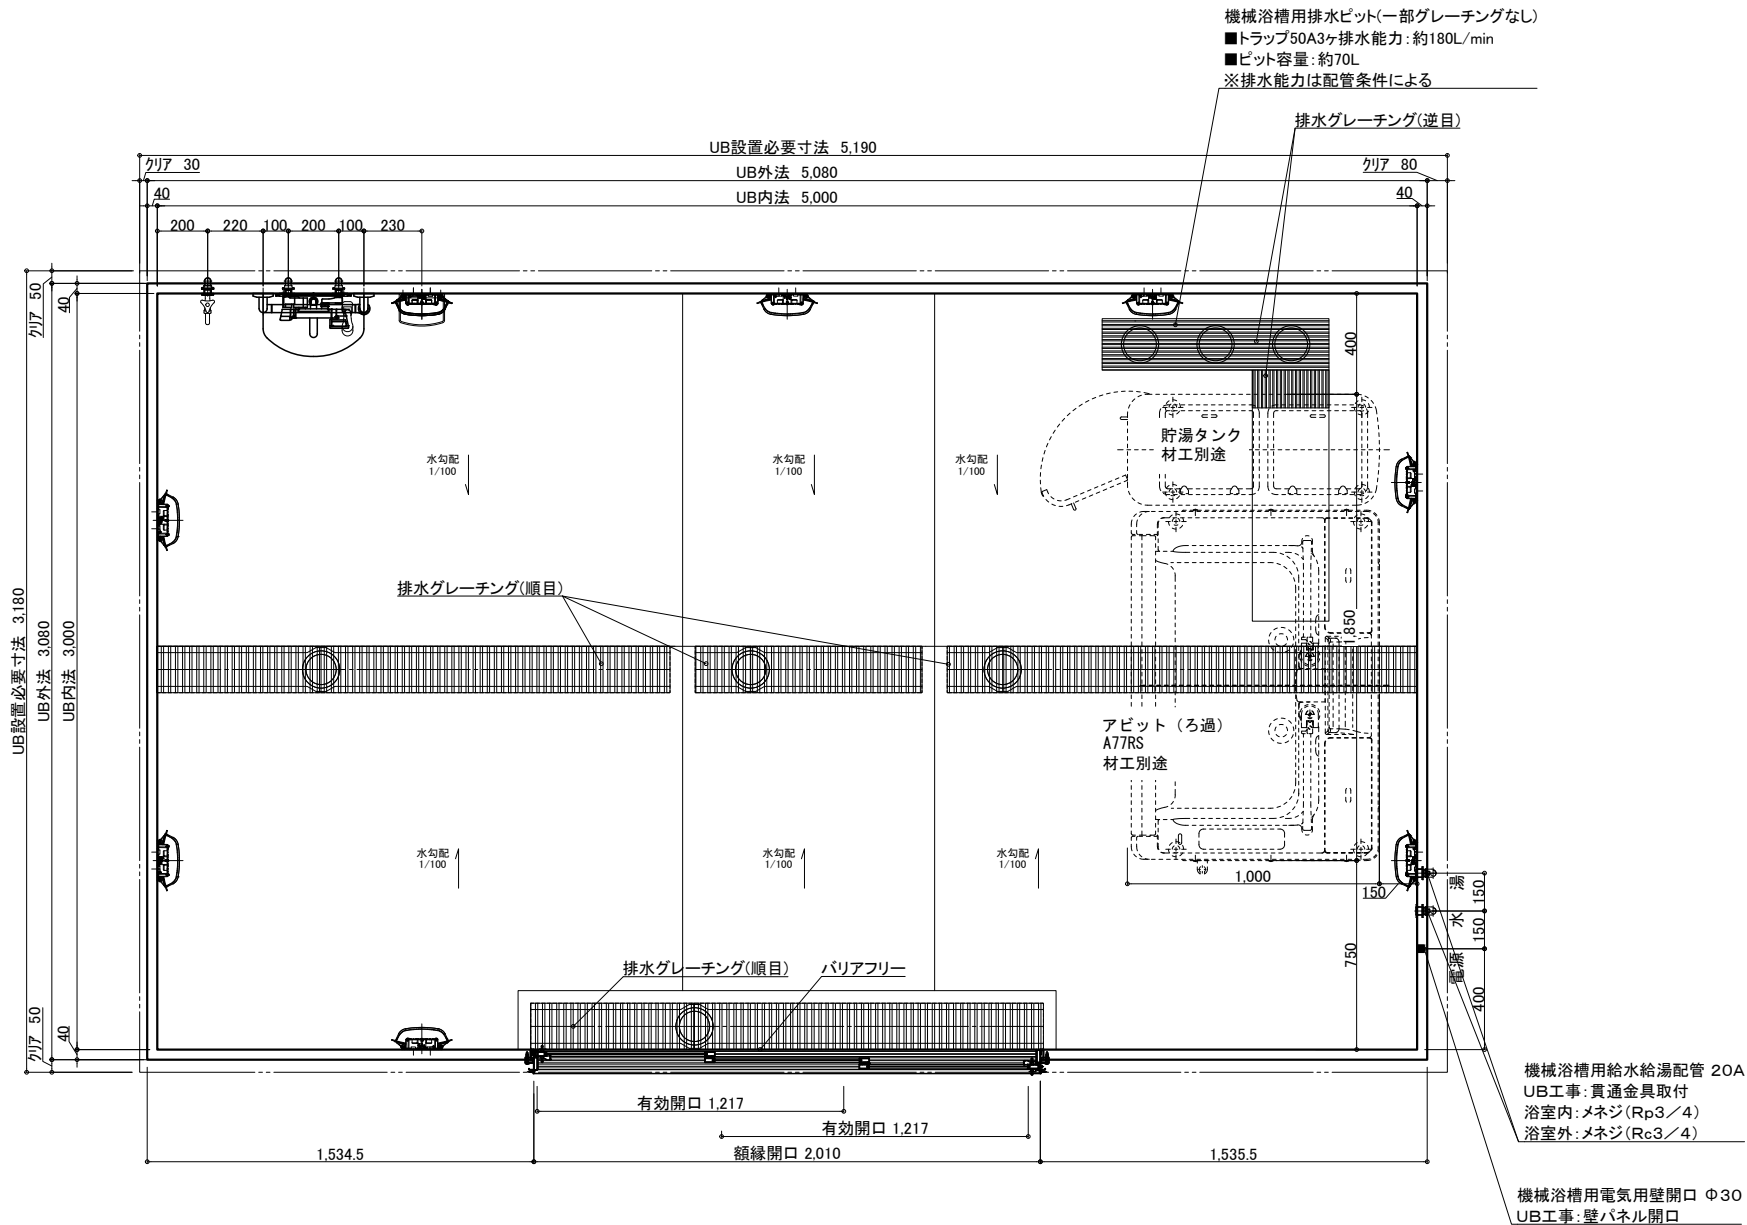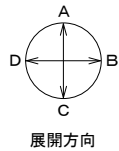

名 称	仕 様	カラー	数量	名 称	仕 様	カラー	数量
本	浴槽	機械浴槽(アビットろ過タイプ A77RS) (据置)	材工別途	本	手すり	U型 400*800	ホワイト 1
	壁	スタンダードパネル			スライドフック	樹脂製	ホワイト 1
	床	FRP			ナースコール加工	UB工事:壁パネル開口まで	*オプション
	天井	フラット天井		給	窓枠	フリー窓枠	ホワイト *オプション
	ドア	3枚引き戸(両開き)有効開口:1,217mm			水栓金具	洗い場水栓:サーモスイッチシャワー シャワーホース 2m	1
体	収納	化粧棚	1	排	断熱カバー	単水栓	1
	照明	LED薄型照明	2		給水・給湯管	13A Rp1/2メネジ止め	3
	洗面置き台	樹脂製	8	水	排水管	20A Rc3/4メネジ止め	2
	鏡	防湿ミラー300*700*t5	1		換気扇	塩ビ管 VP50	1
					UB工事:天井パネル開口まで		*オプション

物件名: _____



<div>介護システムバス</div> <div>ゆとりけあ</div> <div>3000X</div> <div>ダイワ化成株式会社</div>	ご心配時の注意事項 ◎仕様をご確認の上、受領印と日付の記入をお願いします。 ◎ご発注後の仕様変更につきましては、追加費用の発生となります。 ◎上記に伴い、納期も変更になりますのでご注意ください。	受領印	縮尺	1/30 (A3)	図名	製品図
			日付	2023.06.27		SYK-3050N-ML
						U900 K401(AB)ML(1)
					図番	U22_A__1 (1)

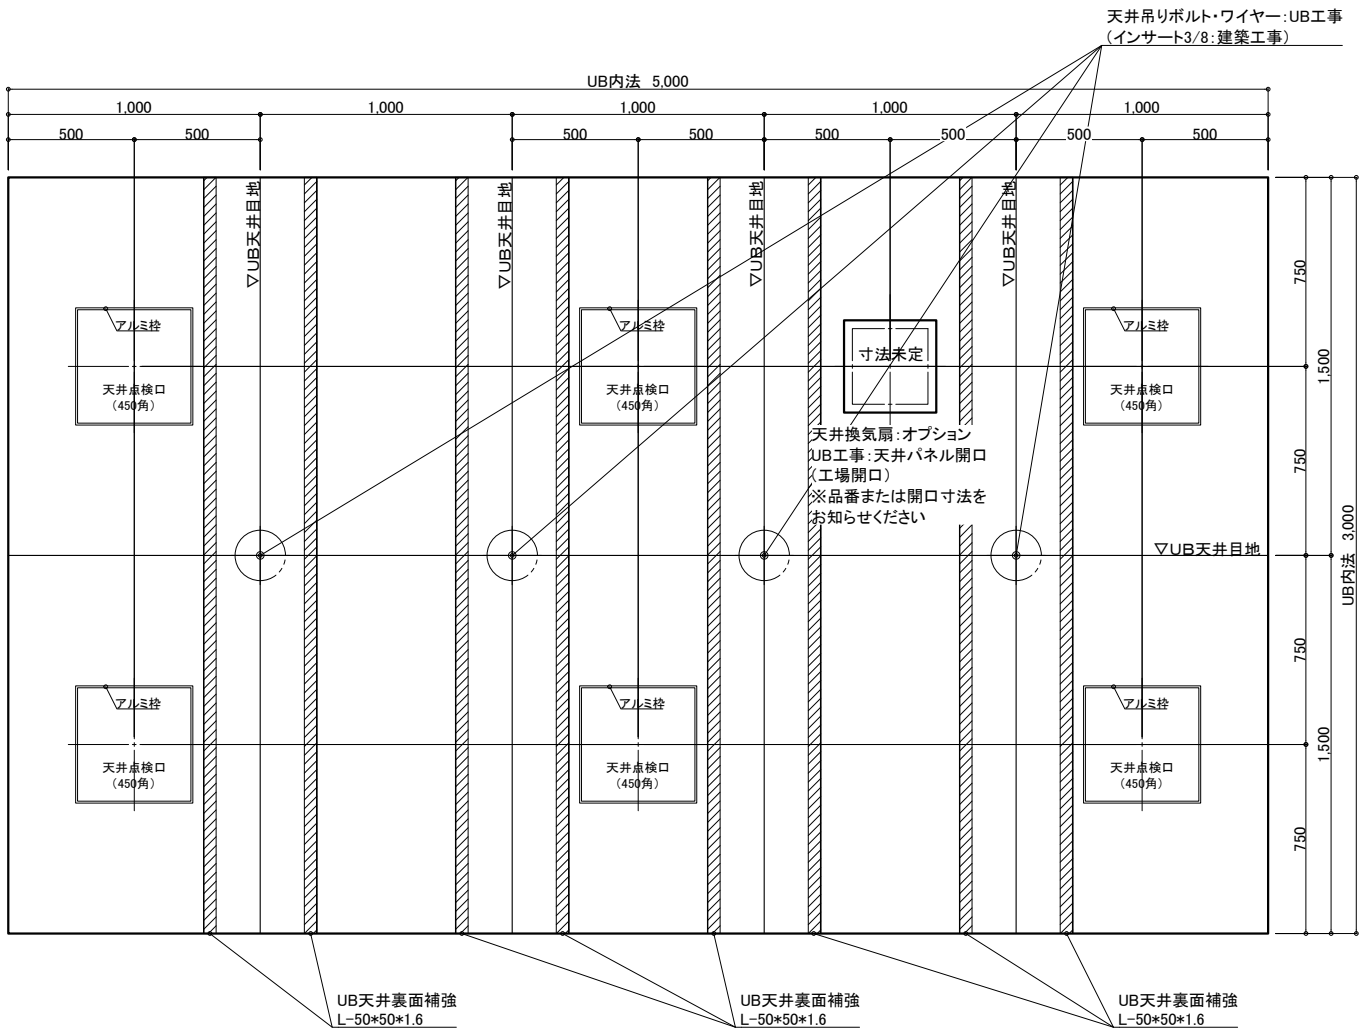

天井伏図

物件名: _____

<div>介システムバス</div> <div>ゆとりけあ</div> <div>3000X</div> <div>ダイワ化成株式会社</div>	ご手配時の注意事項		受領印	縮尺	1/30 (A3)	図名	製品図	
	◎仕様をご確認の上、受領印と日付の記入をお願いします。			日付	2023.06.27	SYK-3050N-ML		
	◎ご発注後の仕様変更につきましては、追加費用の発生となります。			U900 K401(AB)ML(2)				
	◎上記に伴い、納期も変更になりますのでご注意ください。			図番				
				U22_A_-1 (2)				

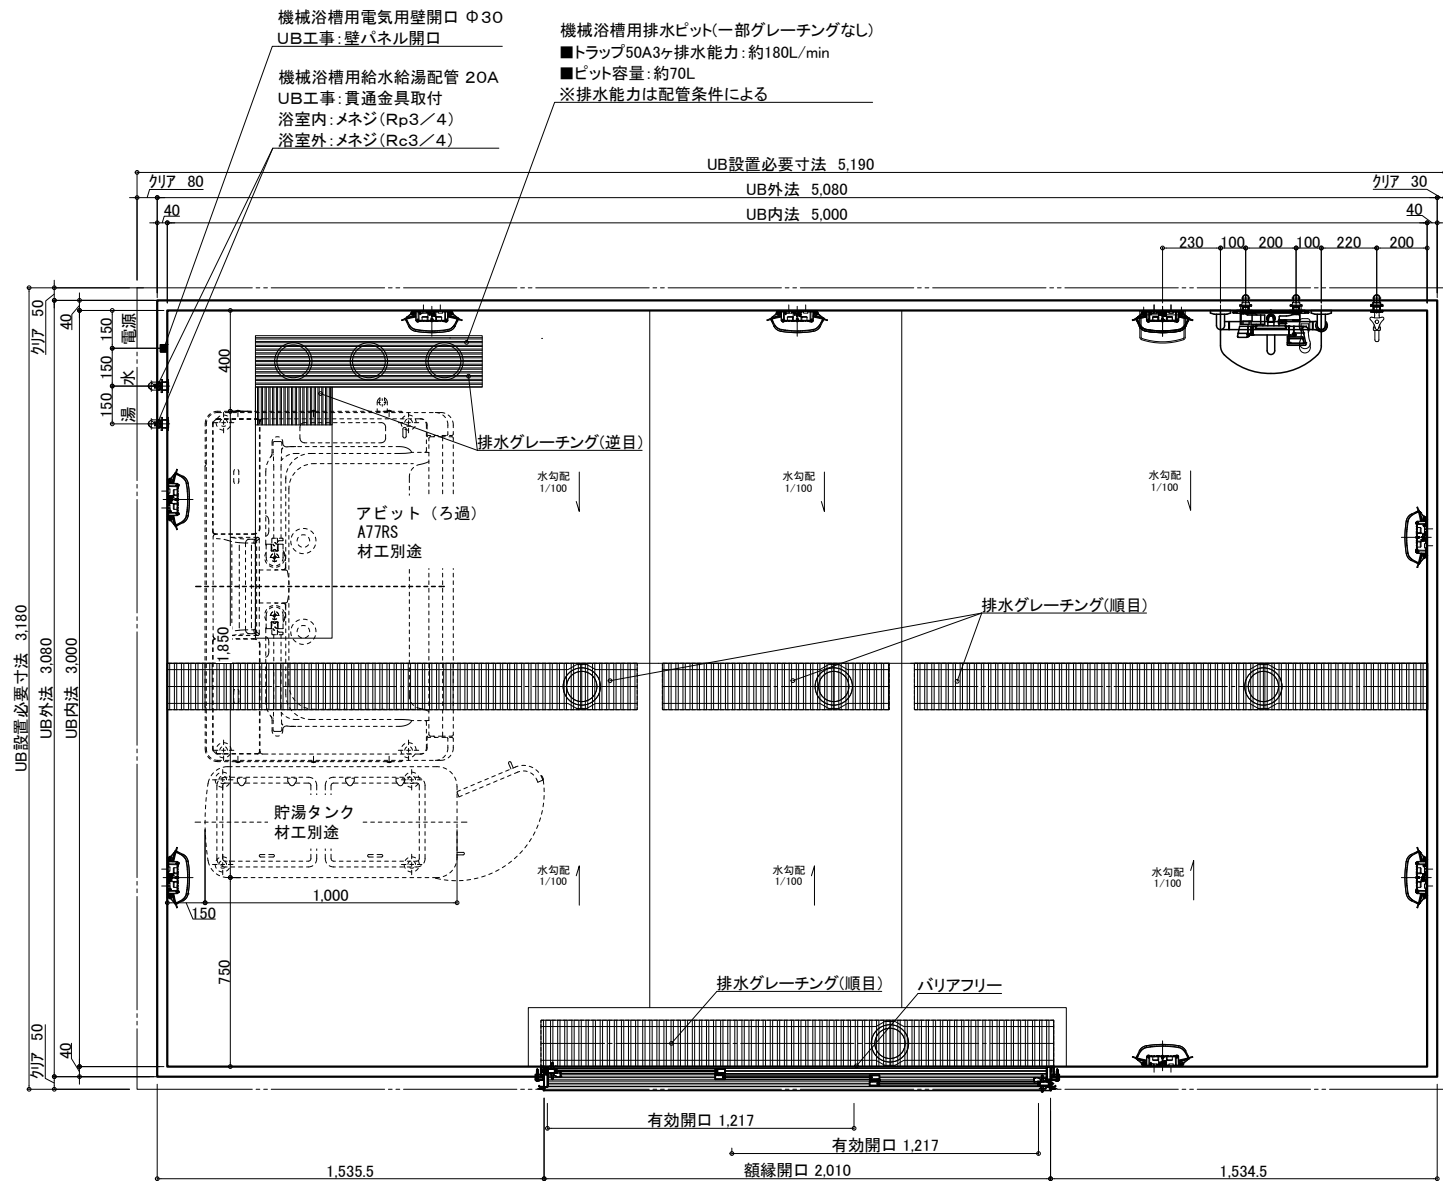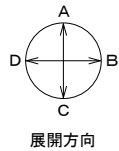

名 称	仕 様	カラー	数量	名 称	仕 様	カラー	数量
浴槽	機械浴槽(アビットろ過タイプ A77RS) (据置)		材工別途	手すり	U型 400*800	ホワイト	1
壁	スタンダードパネル	エンボスアイボリー/エンボスピンク		スライドフック	樹脂製	ホワイト	1
床	FRP	ミディアムグレー/ライトブラウン		ナースコール加工	UB工事: 壁パネル開口まで		*オプション
天井	フラット天井	オフホワイト		窓枠	フリー窓枠	ホワイト	*オプション
ドア	3枚引き戸 (両開き) 有効開口: 1,217mm	シルキーホワイト	1	給 水栓金具	断熱カバー		1
収納	化粧棚	—	2	排水栓	単水栓		1
照明	LED薄型照明	—	8	給水・給湯管	13A Rp1/2メネジ止め		3
洗面置き台	樹脂製		1	排水管	20A Rc3/4メネジ止め		2
鏡	防湿ミラー300*700*15		1	換気扇	塩ビ管 VP50		
					UB工事: 天井パネル開口まで		*オプション

物件名: _____

介 護 シ ス テ ム バ ス

ゆとりけあ

3000X

ダイワ化成株式会社

ご手配時の注意事項

◎仕様をご確認の上、受領印と日付の記入をお願いします。
◎ご発注後の仕様変更につきましては、追加費用の発生となります。
◎上記に伴い、納期も変更になりますのでご注意ください。

受領印

縮尺 1/30 (A3)


日付 2023.06.27

図名 製品図

SYK-3050N-MR

U900 K401(AB)MR(1)

図番 U22_A__-1 (1)

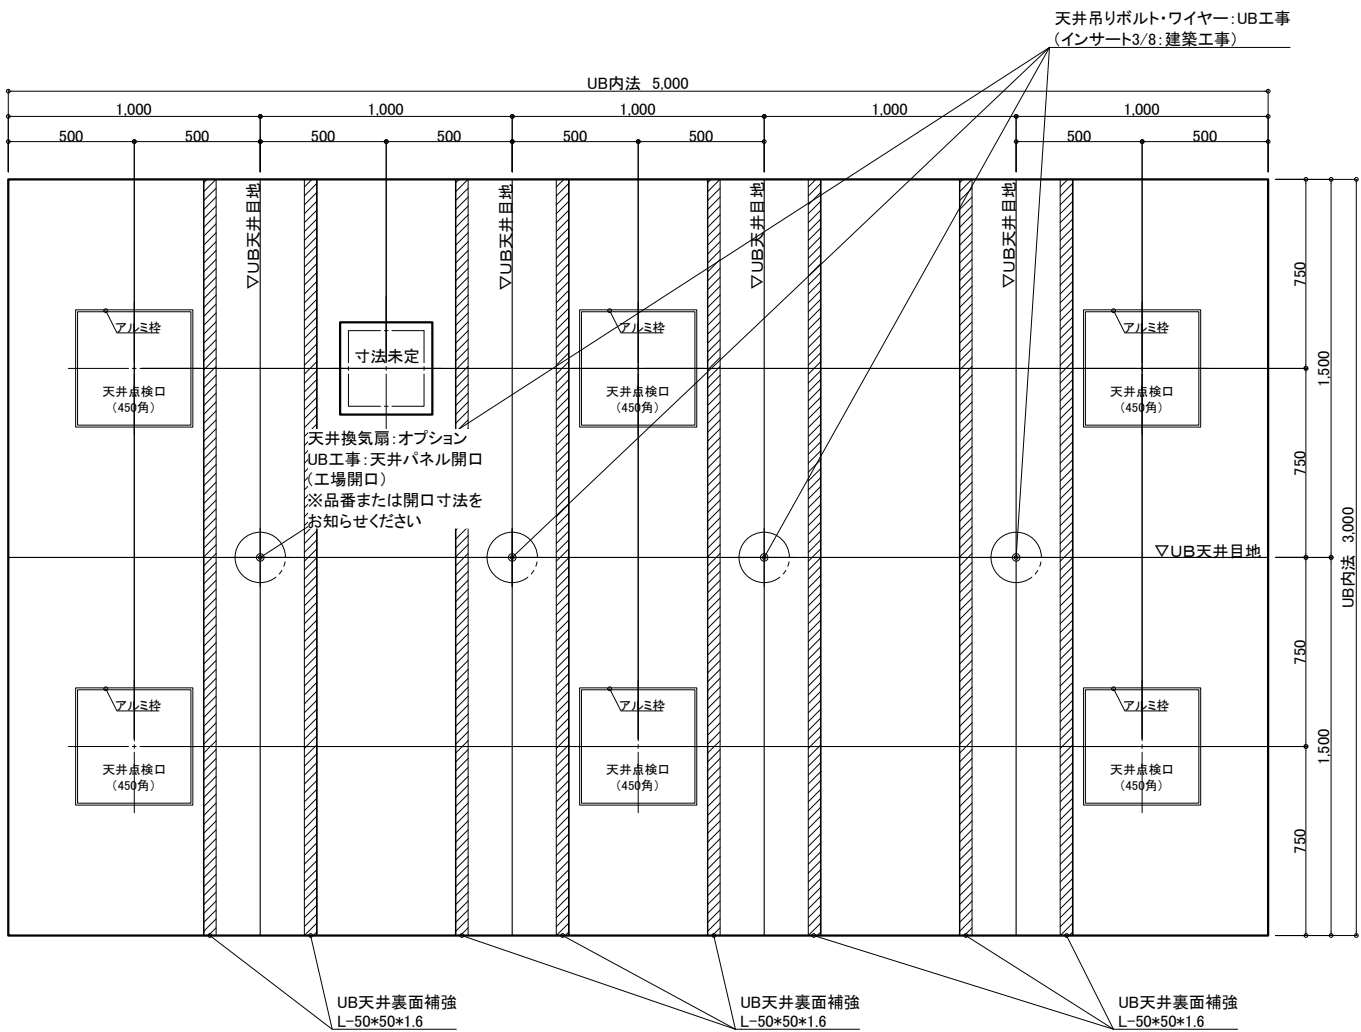

天井伏図

物件名: _____

<div>介入システムバス</div> <div>ゆとりけあ</div> <div>3000X</div> <div>ダイワ化成株式会社</div>	<div>ご手配時の注意事項</div> <div>◎仕様をご確認の上、受領印と日付の記入をお願いします。</div> <div>◎ご発注後の仕様変更につきましては、追加費用の発生となります。</div> <div>◎上記に伴い、納期も変更になりますのでご注意ください。</div>	<div>受領印</div> <div></div>	縮尺	1/30 (A3)	<div>製品図</div> <div>図名</div> <div>SYK-3050N-MR</div> <div>U900 K401(AB)MR(2)</div> <div>図番</div> <div>U22_A_-1 (2)</div>
			日付	2023.06.27	
			<div>中村</div>		



本
体

物件名:

一、受領印

縮尺 1/30 (A3)

日付 2023.06.2

図名 製品図
SYK-3050N-R

図番 U22 A -1 (1)

U22 A -1 (1

U22_ A__-1 (1

U22_A_-1 (1


介護システムバス
ゆとりけあ
3000X
タイワ化成株式会社

—ご手配時の注意事項

◎仕様をご確認の上、受領印と日付の記入をお願いします。

◎ご発注後の仕様変更につきましては、追加費用の発生となります。

◎上記に伴い、納期も変更になりますのでご注意ください。

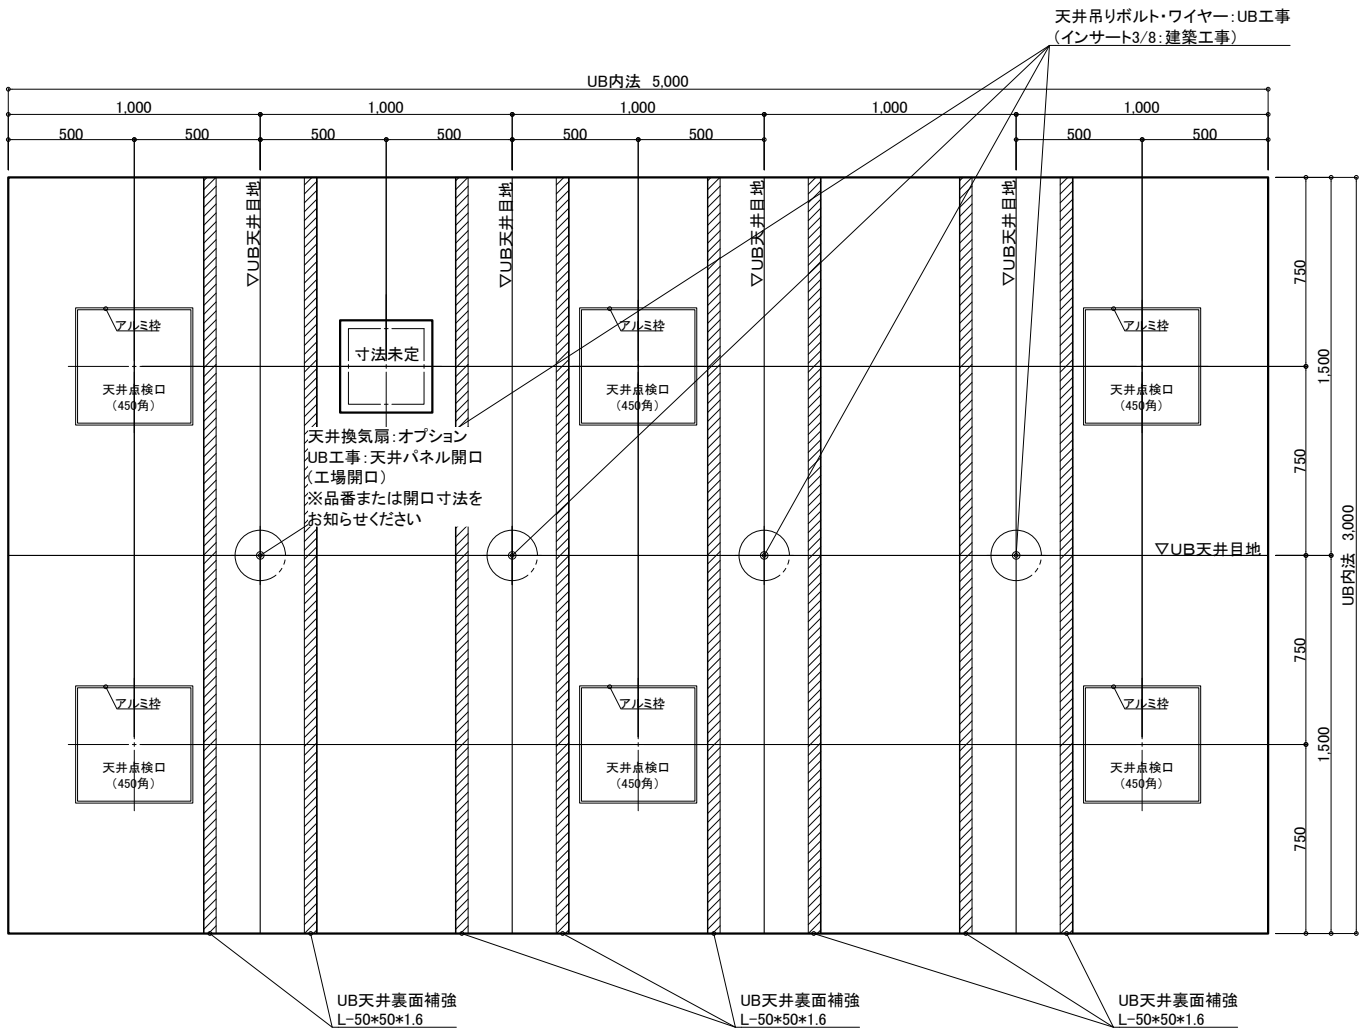

天井伏図

物件名: _____

<div>介入システムバス</div> <div>ゆとりけあ</div> <div>3000X</div> <div>ダイワ化成株式会社</div>	ご手配時の注意事項		受領印	縮尺	1/30 (A3)	図名	製品図			
	◎仕様をご確認の上、受領印と日付の記入をお願いします。			日付	2023.06.27		SYK-3050N-R			
	◎ご発注後の仕様変更につきましては、追加費用の発生となります。			<div>中村</div>			U900 K401(AB)R (2)			
	◎上記に伴い、納期も変更になりますのでご注意ください。						U22_A_-1 (2)			