

名 称	仕 様	カラー	数量	名 称	仕 様	カラー	数量
本	浴槽	機械浴槽(据置) (ストレッチャー式シャワー入浴装置 NS5000)	材工別途	体	手すり	U型 400*800	ホワイト 1
	壁	スタンダードパネル	エンボスアイボリー/エンボスピンク		スライドバック	樹脂製	ホワイト 1
	床	FRP	ミディアムグレー/ライトブラウン		ナースコール加工	UB工事: 壁パネル開口まで	*オプション
	天井	フラット天井	オフホワイト		窓枠	フリー窓枠	ホワイト *オプション
	ドア	3枚引き戸(両開き)有効開口: 1,217mm	シルキーホワイト	給排水	洗い場水栓: サーマモススイッチシャワー シャワーホース 2m		1
体	収納	化粧棚	—		断熱カバー		1
	照明	LED薄型照明	—		単水栓		1
	洗面置き台	樹脂製			13A Rp1/2メネジ止め		3
	鏡	防湿ミラー300*700*15			20A Rc3/4メネジ止め		2
				排水	塩ビ管 VP50		
				換気扇	UB工事: 天井パネル開口まで		*オプション

物件名: _____

介 護 シ ス テ ム バ ス

ゆとりけあ

3000X

ダイワ化成株式会社

ご手配時の注意事項

◎仕様をご確認の上、受領印と日付の記入をお願いします。
◎ご発注後の仕様変更につきましては、追加費用の発生となります。
◎上記に伴い、納期も変更になりますのでご注意ください。

受領印

縮尺 1/30 (A3)

日付 2024.02.22


中村

製品図

図名 SYK-3050N-L

図番 U900 K401(N5)L(1)



U22_A__-1 (1)

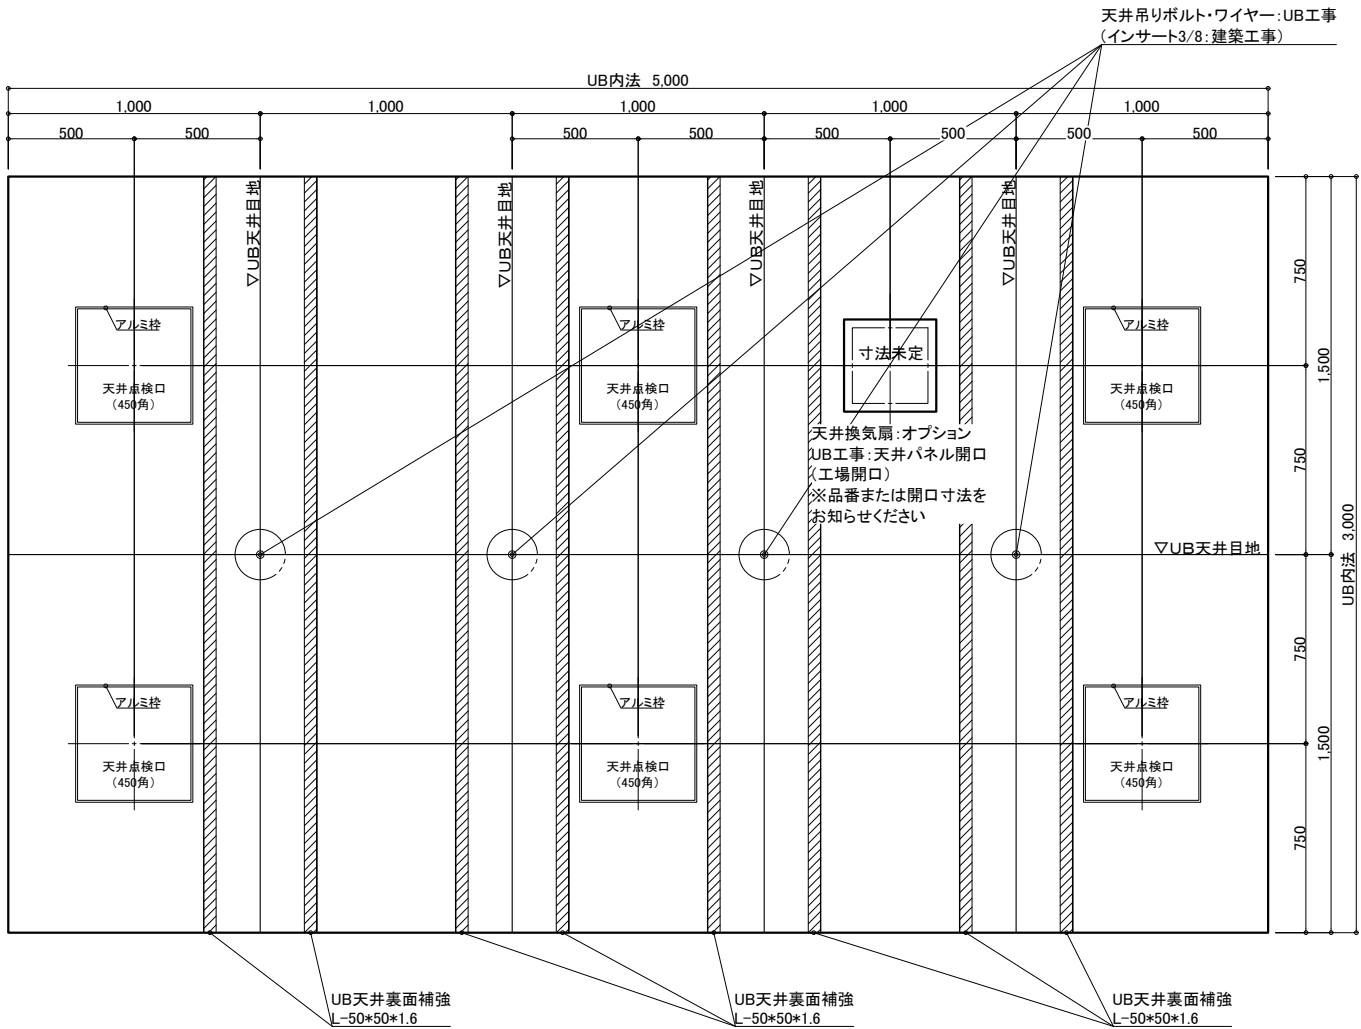

天井伏図

物件名: _____

<div>介システムバス</div> <div>ゆとりけあ</div> <div>3000X</div> <div>ダイワ化成株式会社</div>	ご手配時の注意事項		受領印	縮尺	1/30 (A3)	製品図	
	◎仕様をご確認の上、受領印と日付の記入をお願いします。			日付	2024.02.22		
	◎ご発注後の仕様変更につきましては、追加費用の発生となります。						
	◎上記に伴い、納期も変更になりますのでご注意ください。						
						図名	SYK-3050N-L
						図番	U900 K401(N5)L (2)
							U22_A_-1 (2)

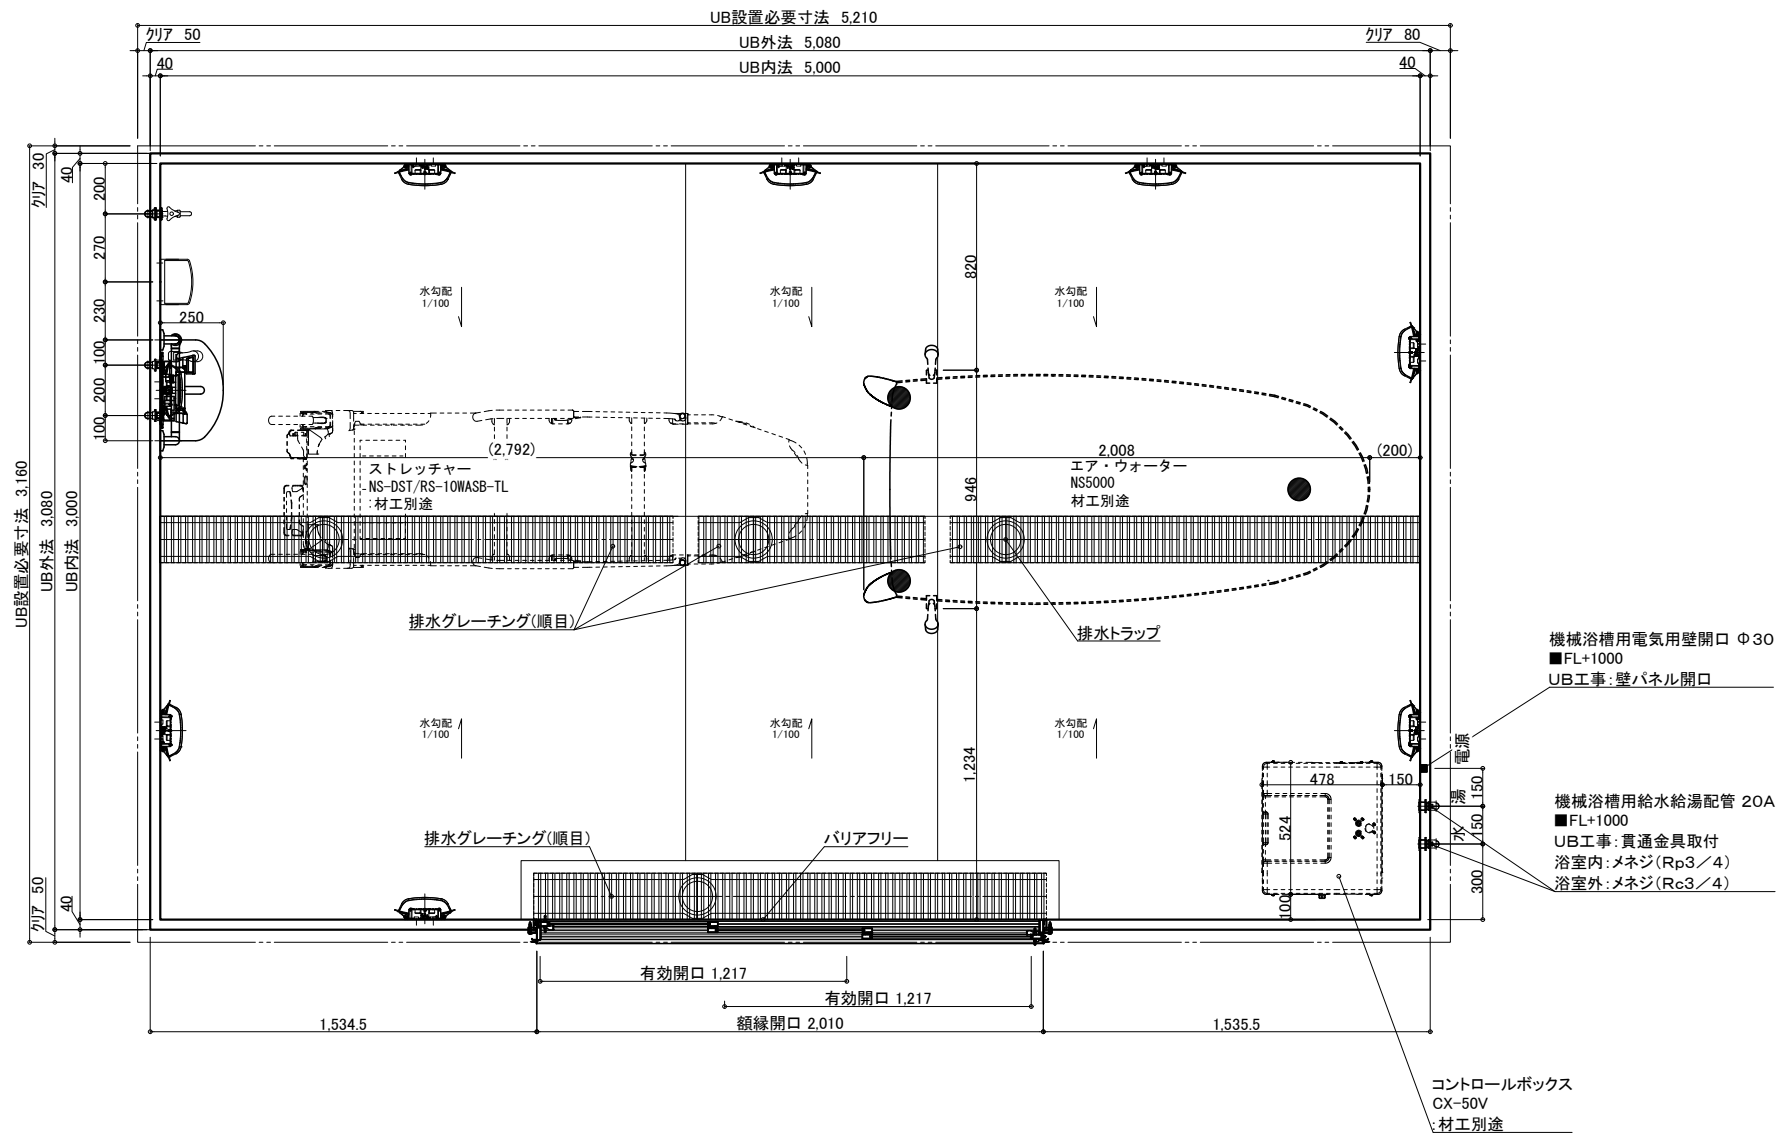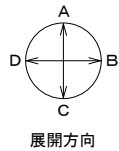

名 称	仕 様	カラー	数量	名 称	仕 様	カラー	数量
浴槽	機械浴槽(据置) (ストレッチャー式シャワー入浴装置 NS5000)		材工別途	手すり	U型 400*800	ホワイト	1
壁	スタンダードパネル	エンボスアイボリー／エンボスピンク		スライドフック	樹脂製	ホワイト	1
床	FRP	ミディアムグレー／ライトブラウン		ナースコール加工	UB工事: 壁パネル開口まで		*オプション
天井	フラット天井	オフホワイト		窓枠	フリー窓枠	ホワイト	*オプション
ドア	3枚引き戸 (両開き) 有効開口: 1,217mm	シルキーホワイト	1	水栓金具	洗い場水栓: サーマスイッチシャワー シャワーホース 2m		1
収納	化粧棚	—	2		断熱カバー		1
照明	LED薄型照明	—	8		単水栓		1
洗面置き台	樹脂製		1	給水・給湯管	13A Rp1/2メネジ止め		3
鏡	防湿ミラー300*700*15		1	20A Rc3/4メネジ止め			2
				排水管	塩ビ管 VP50		
				換気扇	UB工事: 天井パネル開口まで		*オプション

物件名:

介護システムバス
ゆとりけあ
3000X
ダイワ化成株式会社

ご手配時の注意事項

- ◎仕様をご確認の上、受領印と日付の記入をお願いします。
- ◎ご発注後の仕様変更につきましては、追加費用の発生となります。
- ◎上記に伴い、納期も変更になりますのでご注意ください。

受領印

縮尺 1/30 (A3)

日付 2024.02.22




図名 製品図

SYK-3050N-ML

U900 K401(N5)ML(1)



図番 U22_A__-1 (1)

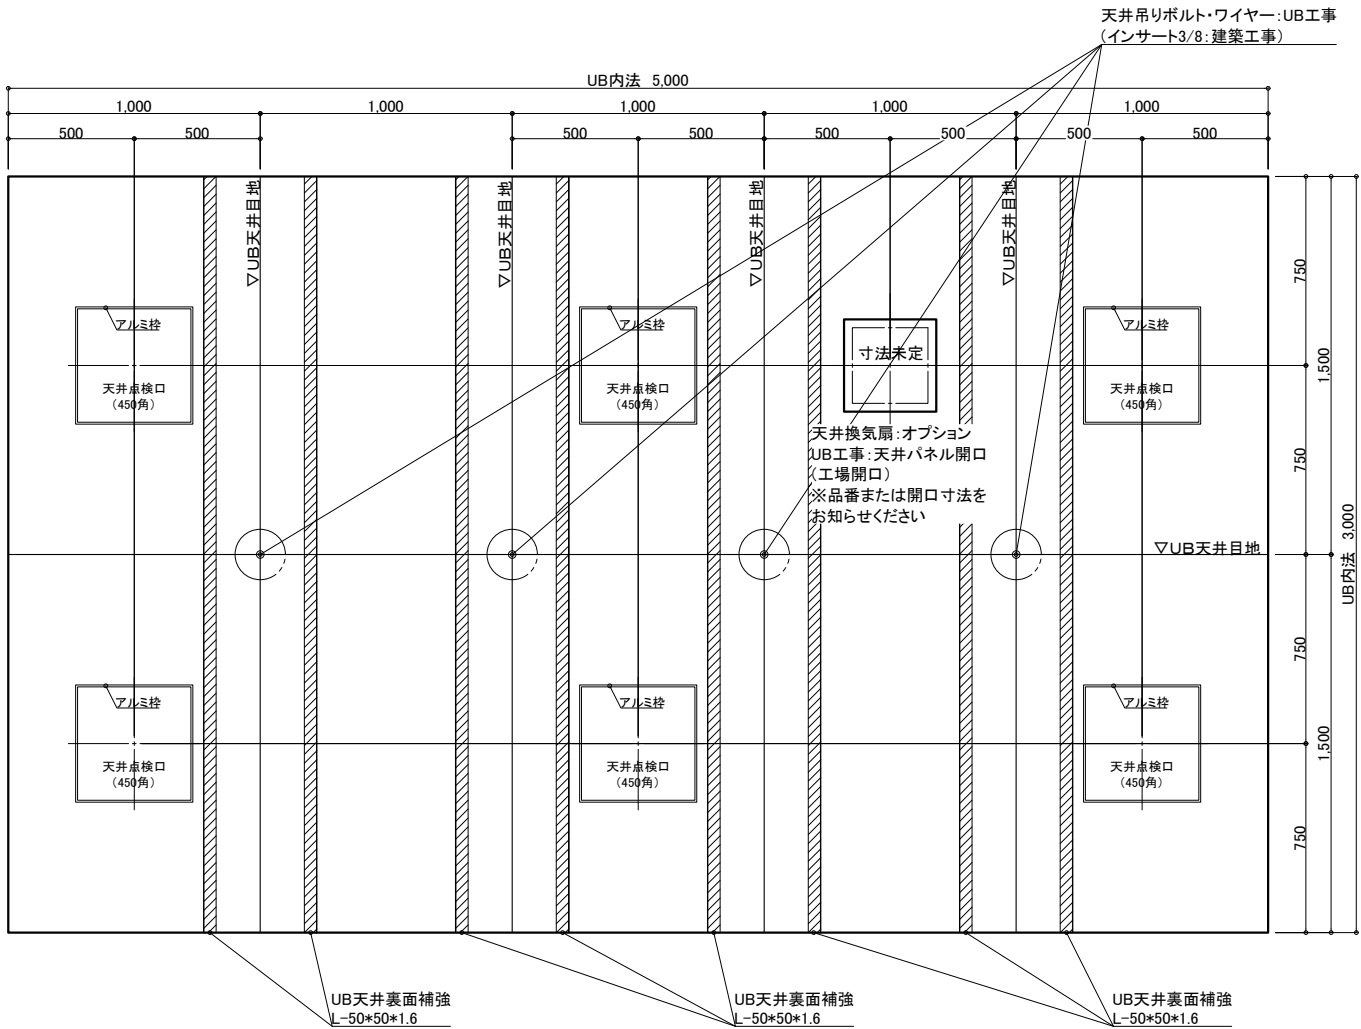

天井伏図

物件名: _____

<div>介入システムバス</div> <div>ゆとりけあ</div> <div>3000X</div> <div>ダイワ化成株式会社</div>	ご手配時の注意事項		受領印	縮尺	1/30 (A3)	製品図
	◎仕様をご確認の上、受領印と日付の記入をお願いします。			図名	SYK-3050N-ML	
	◎ご発注後の仕様変更につきましては、追加費用の発生となります。			日付	2024.02.22	
	◎上記に伴い、納期も変更になりますのでご注意ください。			図番	U900 K401(N5)ML (2)	
					U22_A_-1 (2)	

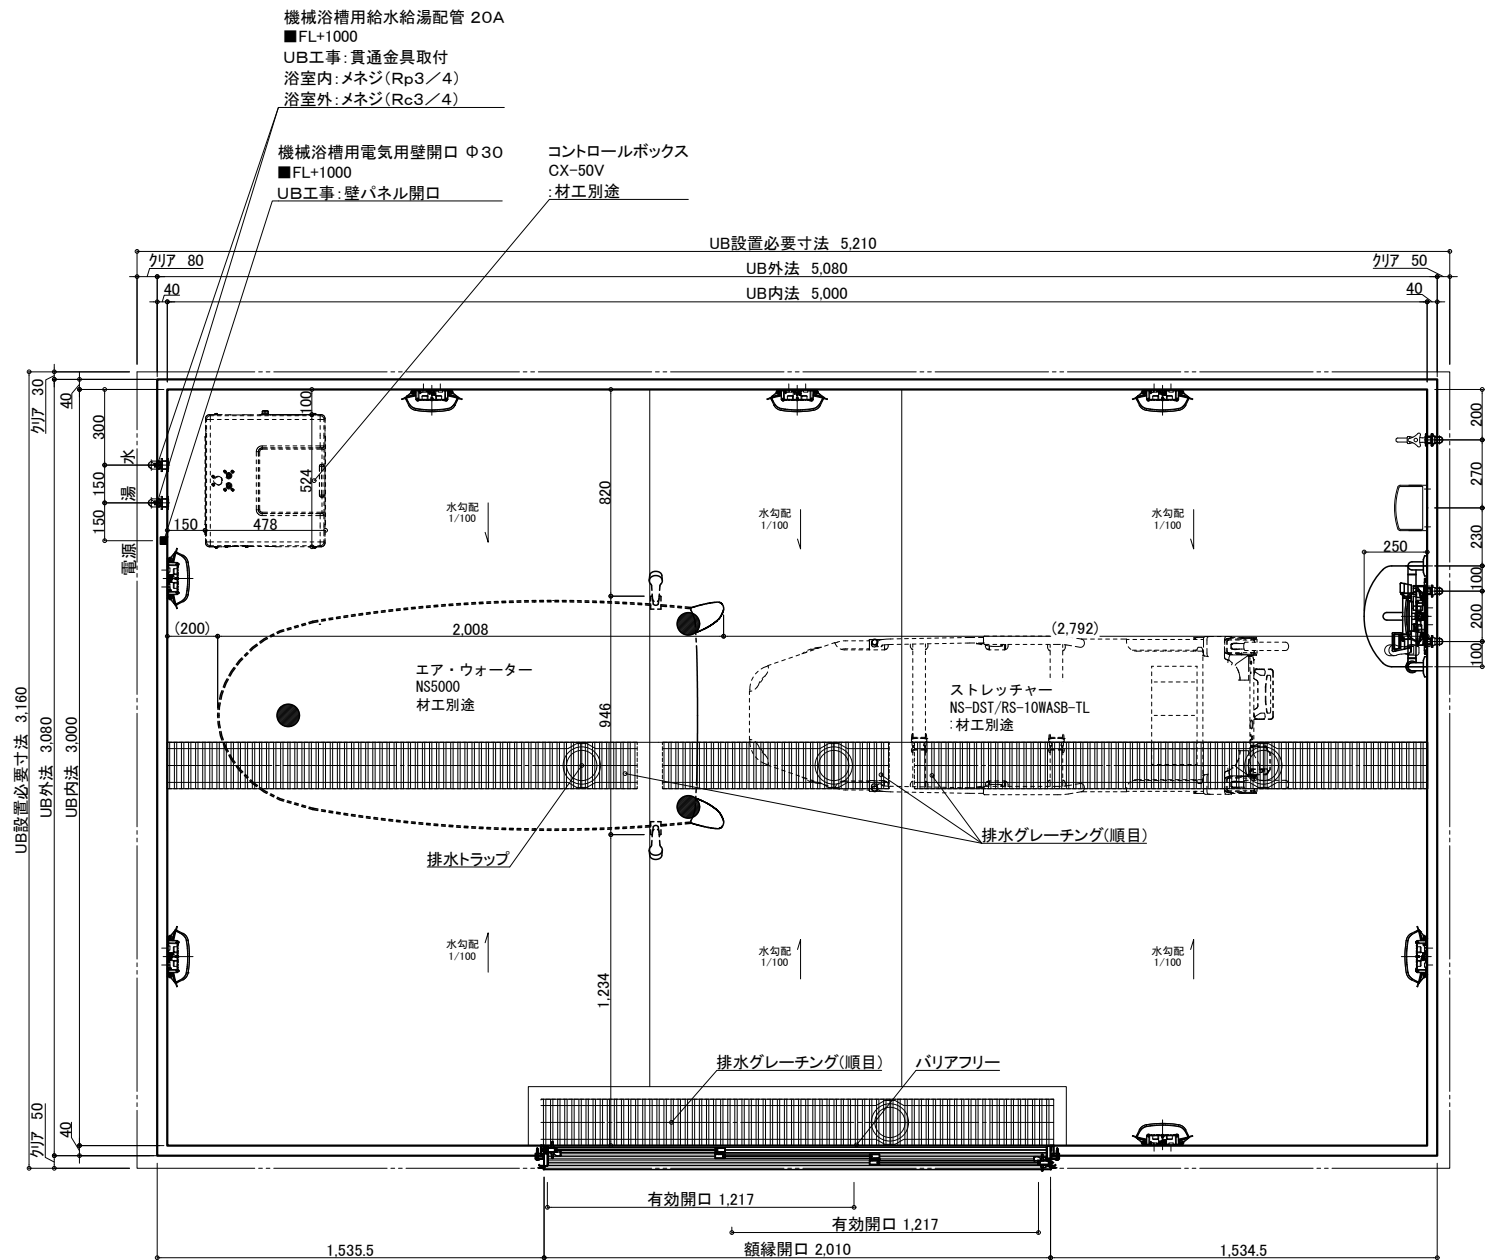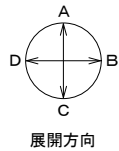

名 称		仕 様	カラー	数量	名 称		仕 様	カラー	数量
本	浴槽	機械浴槽(据置) (ストレッチャー式シャワー入浴装置 NS5000)		材工別途	本	手すり	U型 400*800	ホワイト	1
	壁	スタンダードパネル	エンボスアイボリー／エンボスピンク			スライドフック	樹脂製	ホワイト	1
	床	FRP	ミディアムグレー／ライトブラウン			ナースコール加工	UB工事・壁パネル開口まで		*オプション
	天井	フラット天井	オフホワイト			窓枠	フリー窓枠	ホワイト	*オプション
	ドア	3枚引き戸(両開き)有効開口:1,217mm	シルキーホワイト	1	給排水	水栓金具	洗い場水栓:サモスイッチシャワー シャワーホース 2m		1
体	収納	化粧棚	—	2		排水金具	断熱カバー		1
	照明	LED薄型照明	—	8		給水・給湯管	単水栓		1
	洗面置き台	樹脂製		1		給水・給湯管	13A Rp1/2メネジ止め		3
	鏡	防湿ミラー300*700*t5		1		排水管	20A Rc3/4メネジ止め		2
						換気扇	塩ビ管 VP50		
							UB工事:天井パネル開口まで		*オプション

物件名:

介護システムバス
ゆとりけあ
3000X
ダイワ化成株式会社

ご手配時の注意事項

- ◎仕様をご確認の上、受領印と日付の記入をお願いします。
- ◎ご発注後の仕様変更につきましては、追加費用の発生となります。
- ◎上記に伴い、納期も変更になりますのでご注意ください。

受領印

縮尺 1/30 (A3)

日付 2024.02.22




図名 製品図

SYK-3050N-MR

U900 K401(N5)MR(1)



図番 U22_A__-1 (1)

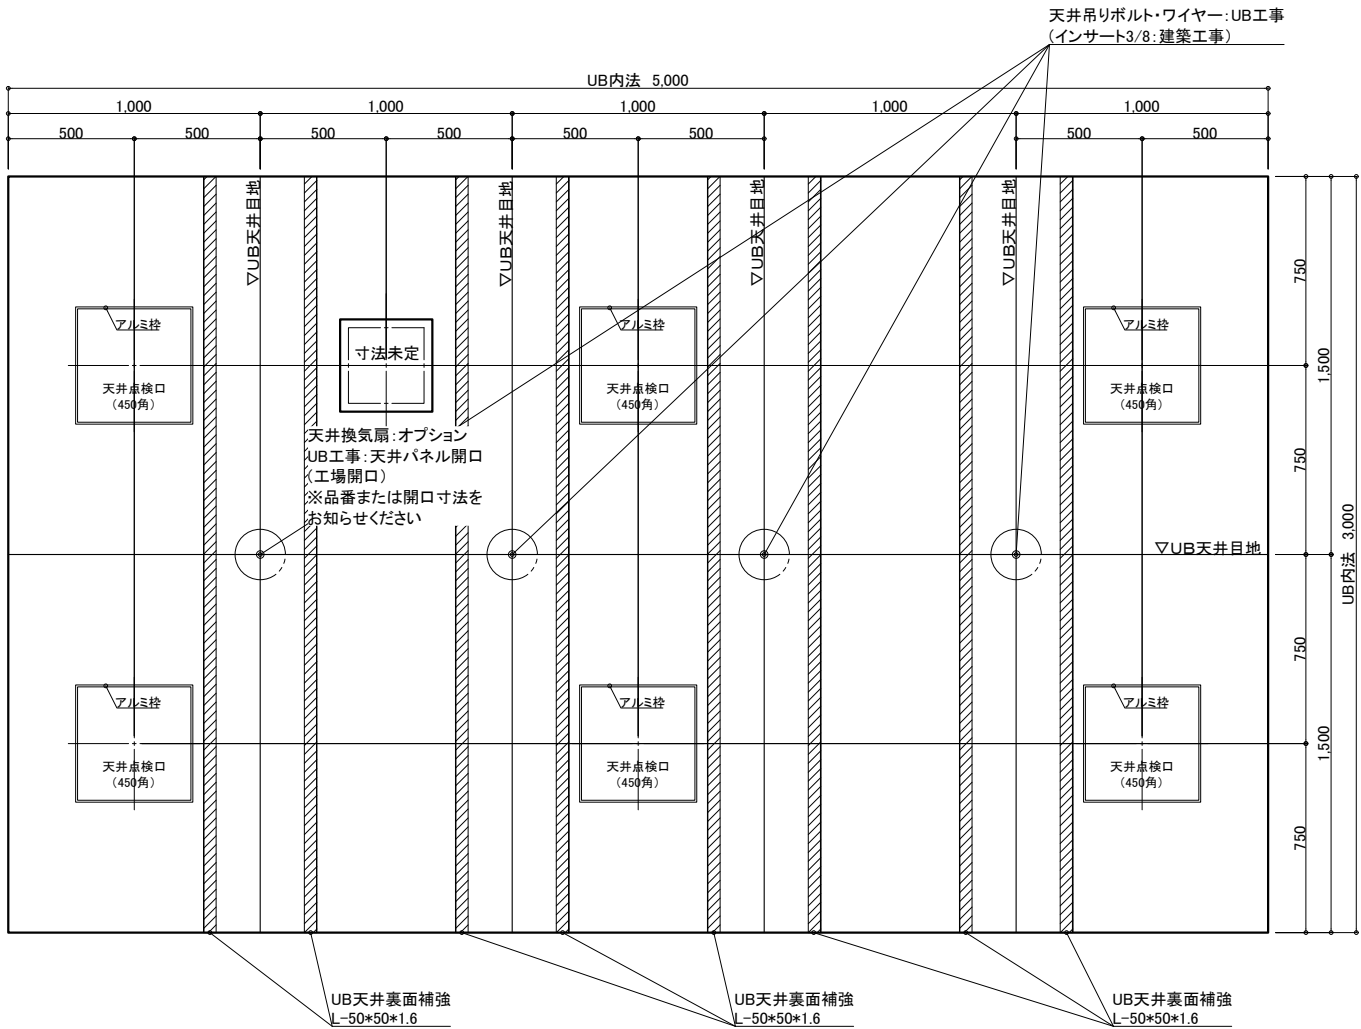

天井伏図

物件名: _____

<div>介入システムバス</div> <div>ゆとりけあ</div> <div>3000X</div> <div>ダイワ化成株式会社</div>	<div>ご手配時の注意事項</div> <div>◎仕様をご確認の上、受領印と日付の記入をお願いします。</div> <div>◎ご発注後の仕様変更につきましては、追加費用の発生となります。</div> <div>◎上記に伴い、納期も変更になりますのでご注意ください。</div>	<div>受領印</div> <div><div></div></div>	<div>縮尺</div> <div>1/30 (A3)</div>	<div>製品図</div>	
			<div>日付</div> <div>2024.02.22</div>	<div>図名</div> <div>SYK-3050N-MR</div>	
			<div></div> <div><div></div></div>	<div>図番</div> <div>U900 K401(N5)MR(2)</div>	
			<div></div> <div><div></div></div>	<div></div> <div>U22_A_-1 (2)</div>	

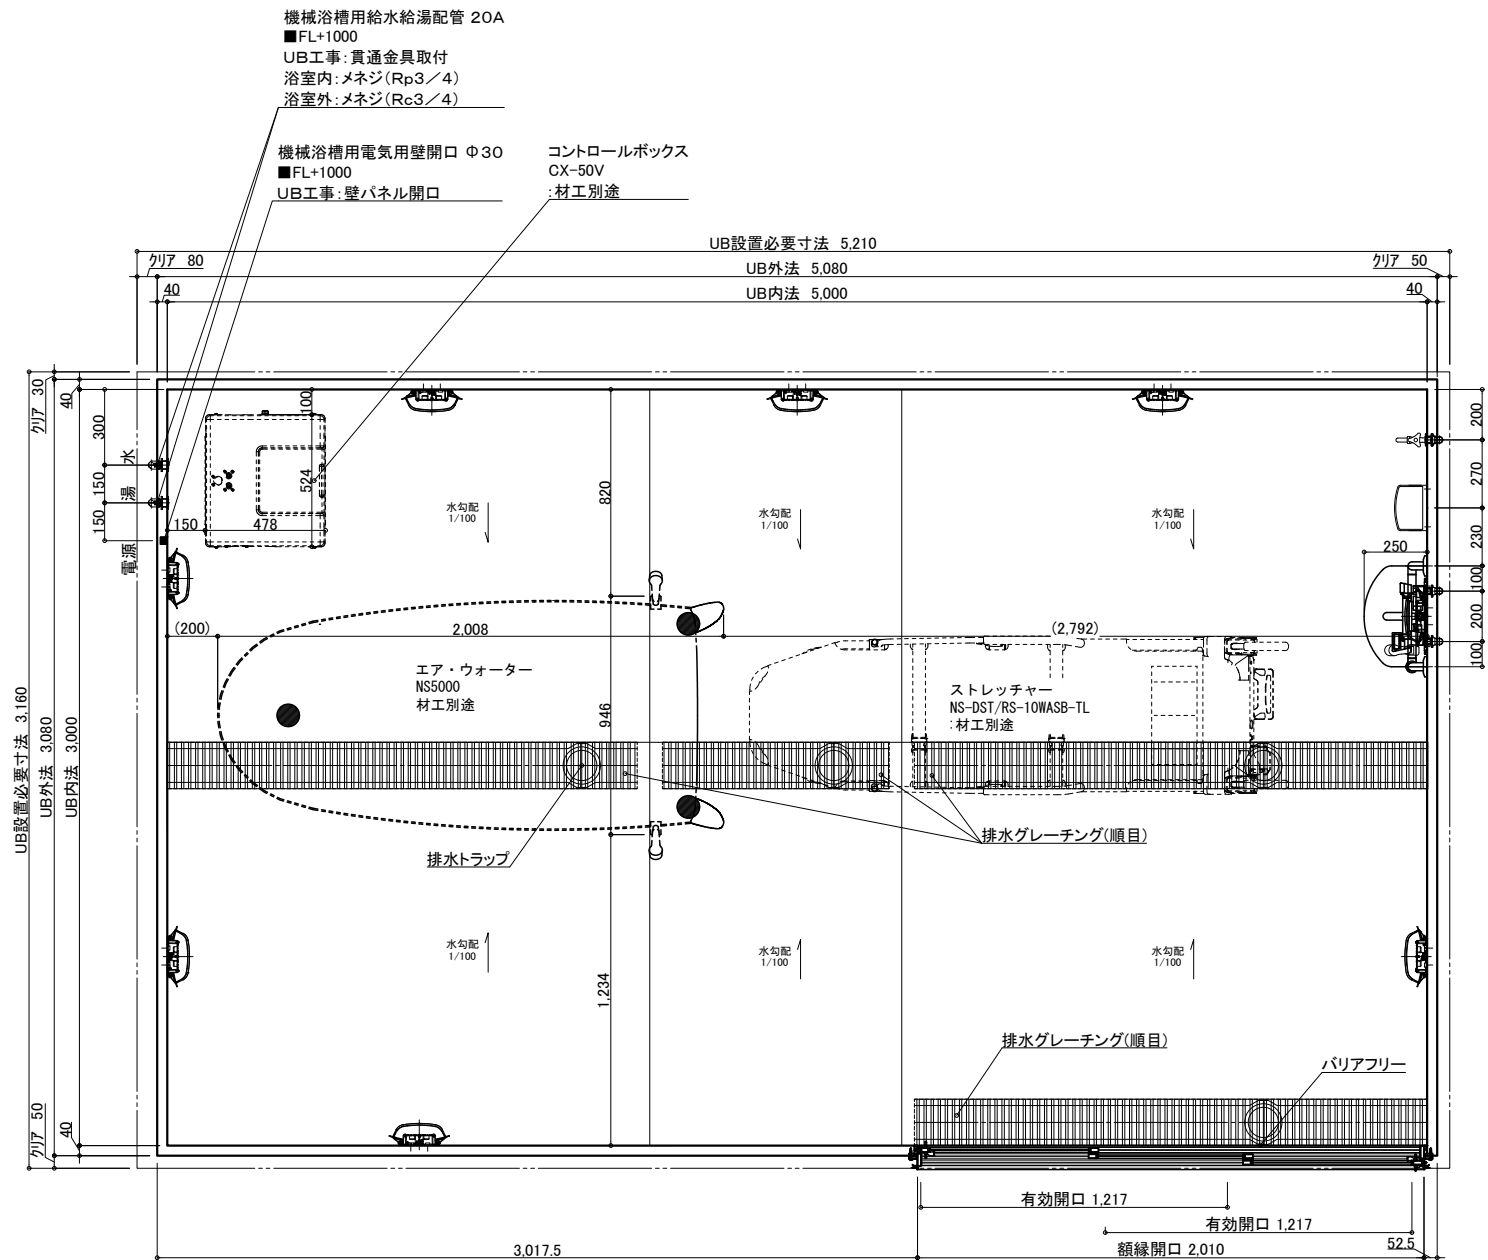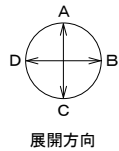

名 称	仕 様	カラー	数量	名 称	仕 様	カラー	数量
浴槽	機械浴槽(据置) (ストレッチャー式シャワー入浴装置 NS5000)		材工別途	手すり	U型 400*800	ホワイト	1
壁	スタンダードパネル	エンボスアイボリー／エンボスピンク		スライドフック	樹脂製	ホワイト	1
床	FRP	ミディアムグレー／ライトブラウン		ナースコール加工	UB工事・壁パネル開口まで		*オプション
天井	フラット天井	オフホワイト		窓枠	フリー窓枠	ホワイト	*オプション
ドア	3枚引き戸(両開き)有効開口:1,217mm	シルキーホワイト	1	水栓金具	洗い場水栓:サモスイッチシャワー シャワーホース 2m		1
収納	化粧棚	—	2	断熱カバー	単水栓		1
照明	LED薄型照明	—	8	給水・給湯管	13A Rp1/2メネジ止め		3
洗面置き台	樹脂製		1	20A Rc3/4メネジ止め			2
鏡	防湿ミラー300*700*t5		1	排水管	塩ビ管 VP50		
				換気扇	UB工事:天井パネル開口まで		*オプション


物件名:

介護システムバス
ゆとりけあ
3000X
ダイワ化成株式会社

ご手配時の注意事項
◎仕様をご確認の上、受領印と日付の記入をお願いします。
◎ご発注後の仕様変更につきましては、追加費用の発生となります。
◎上記に伴い、納期も変更になりますのでご注意ください。

受領印

縮尺 1/30 (A3)
日付 2024.02.22
図名 製品図
図番 SYK-3050N-R
U900 K401(N5)R (1)
U22_A_-1 (1)

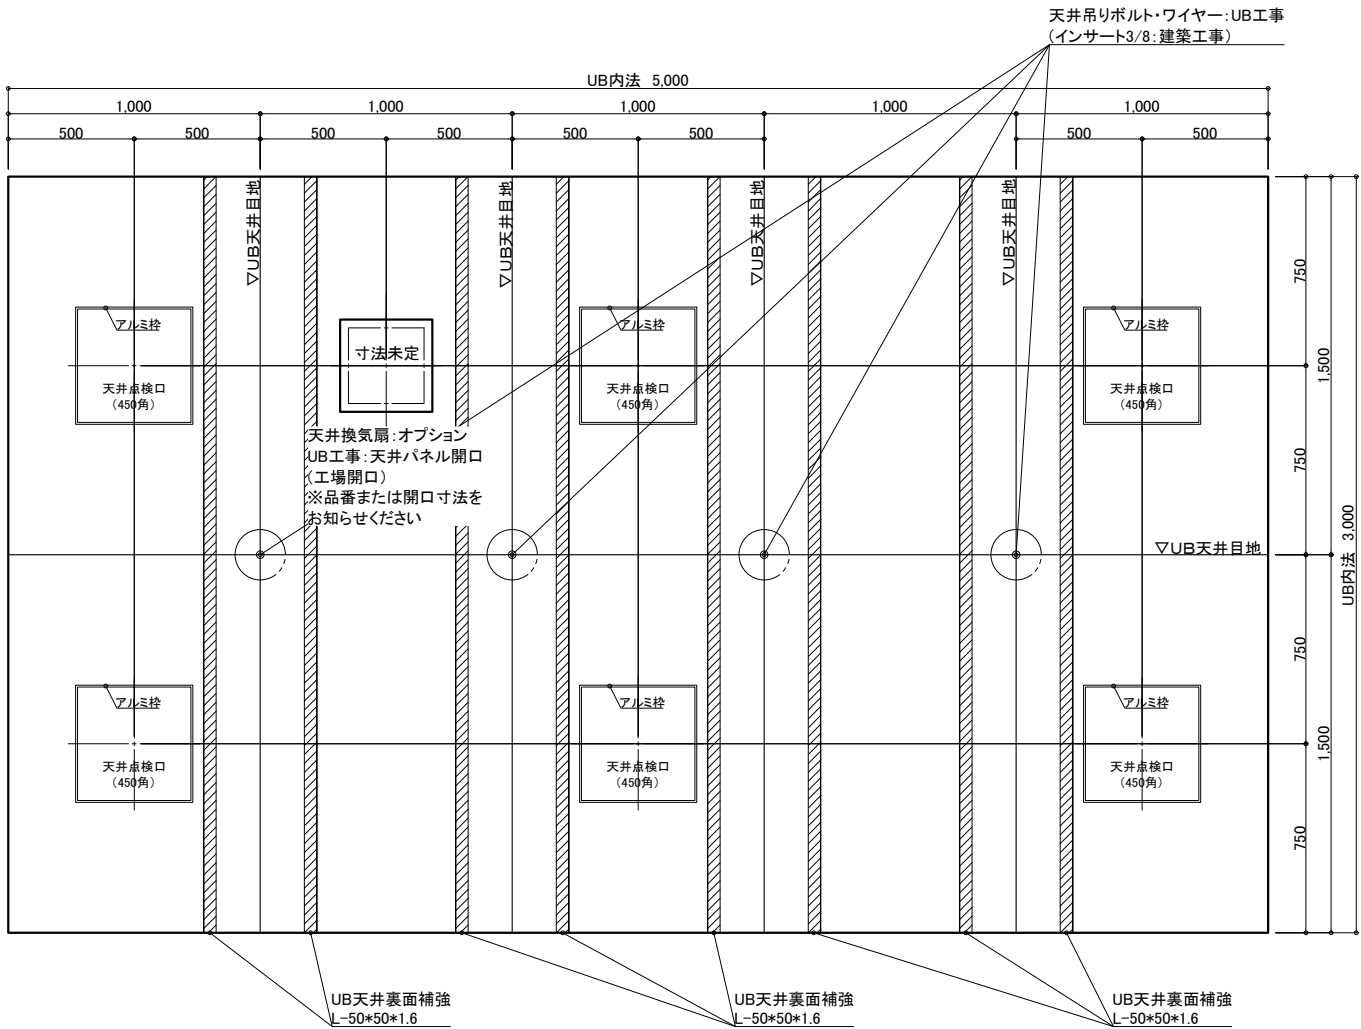

天井伏図

物件名: _____

<div>介護システムバス</div> <div>ゆとりけあ</div> <div>3000X</div> <div>ダイワ化成株式会社</div>	ご手配時の注意事項		受領印	縮尺	1/30 (A3)	図名	製品図	
	◎仕様をご確認の上、受領印と日付の記入をお願いします。			日付	2024.02.22		SYK-3050N-R	
	◎ご発注後の仕様変更につきましては、追加費用の発生となります。			<div>中村</div>			U900 K401(N5)R (2)	
	◎上記に伴い、納期も変更になりますのでご注意ください。					図番		U22_A_-1 (2)