



<div>介绍システムバス</div> <div>ゆとりけあ</div> <div>3000X</div> <div>ダイワ化成株式会社</div>	ご手配時の注意事項	受領印	縮尺	1/30 (A3)	<div>製品図</div> <div>図名</div> <div>SYK-3050N-L</div> <div>U900 K401(G1)L (1)</div> <div>図番</div> <div>U22_A-1 (1)</div>
	<div>◎仕様をご確認の上、受領印と日付の記入をお願いします。</div> <div>◎ご発注後の仕様変更につきましては、追加費用の発生となります。</div> <div>◎上記に伴い、納期も変更になりますのでご注意ください。</div>	日付	2023.11.17		

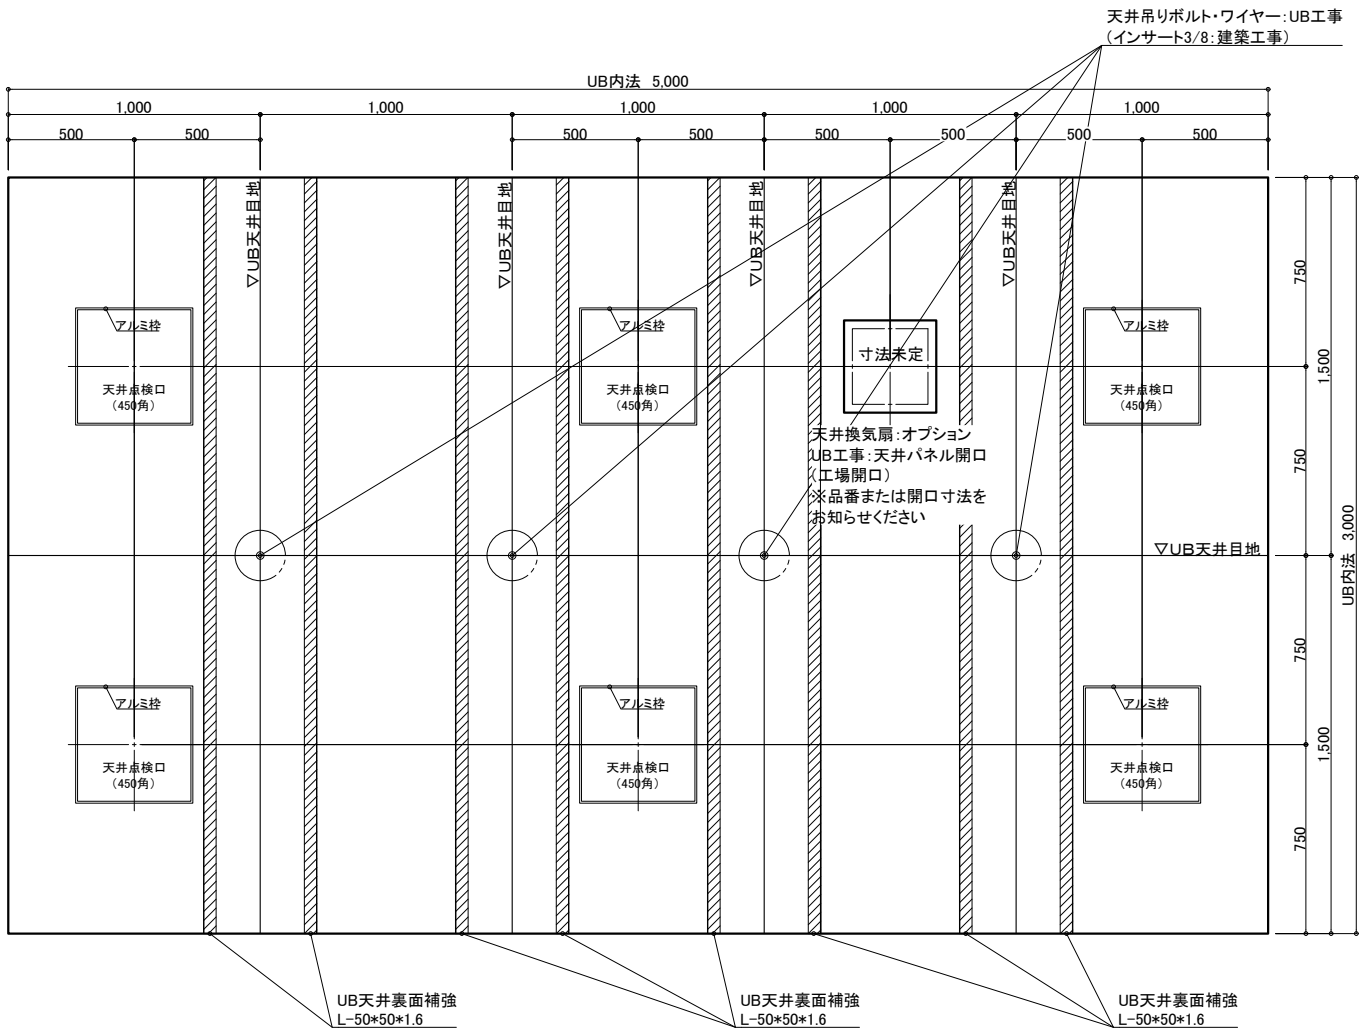


天井伏図

物件名: _____


<div>介システムバス</div> <div>ゆとりけあ</div> <div>3000X</div> <div>ダイワ化成株式会社</div>	ご手配時の注意事項	受領印	縮尺	1/30 (A3)	製品図				
			日付	2023.11.17		図名	SYK-3050N-L		
			<div>中村</div>			図番	U900 K401(G1)L (2)		
								U22_A_-1 (2)	

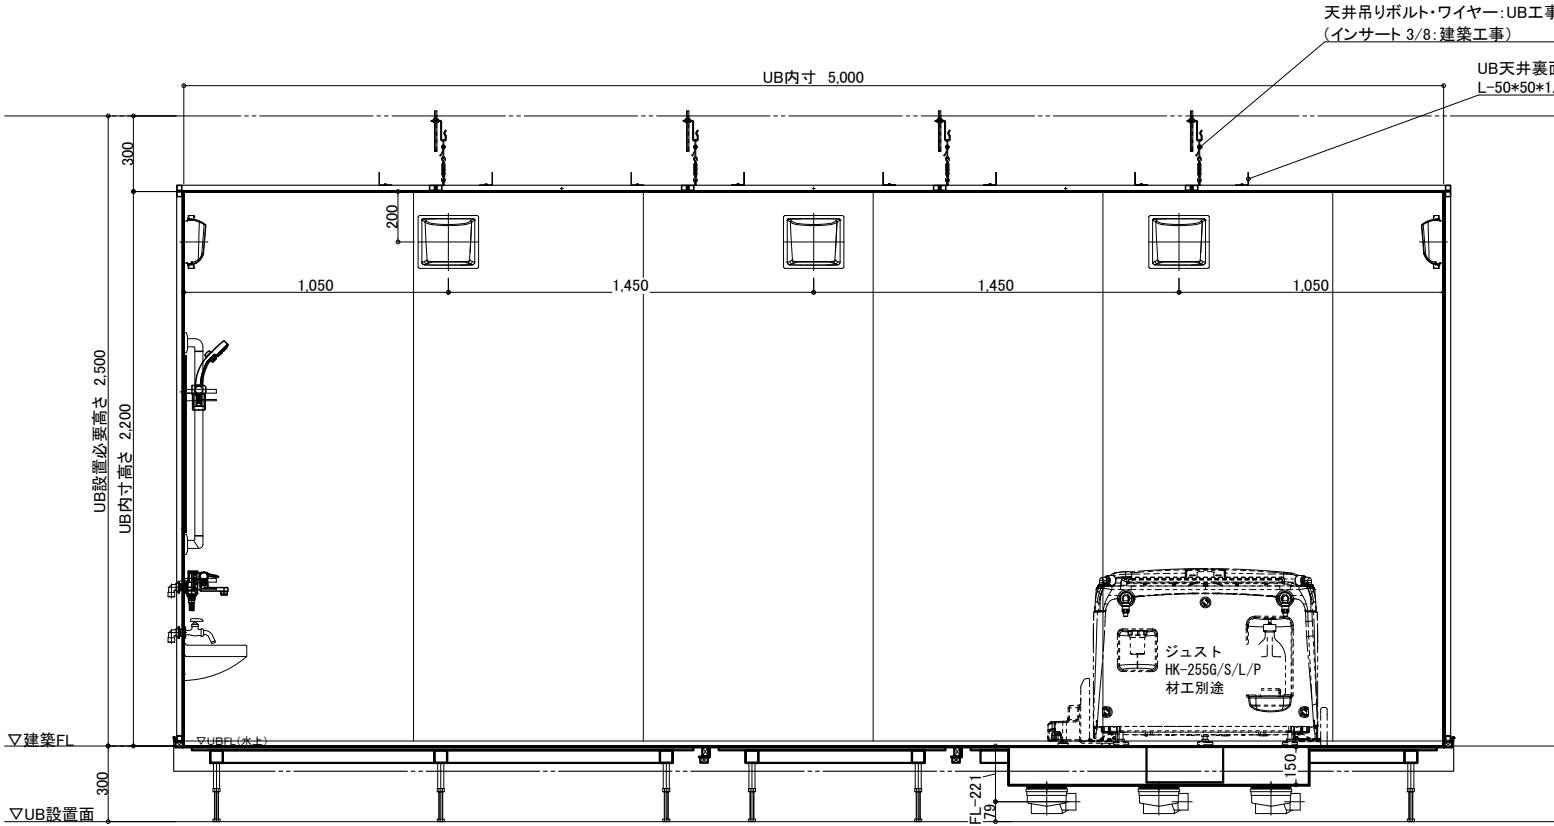


A 面

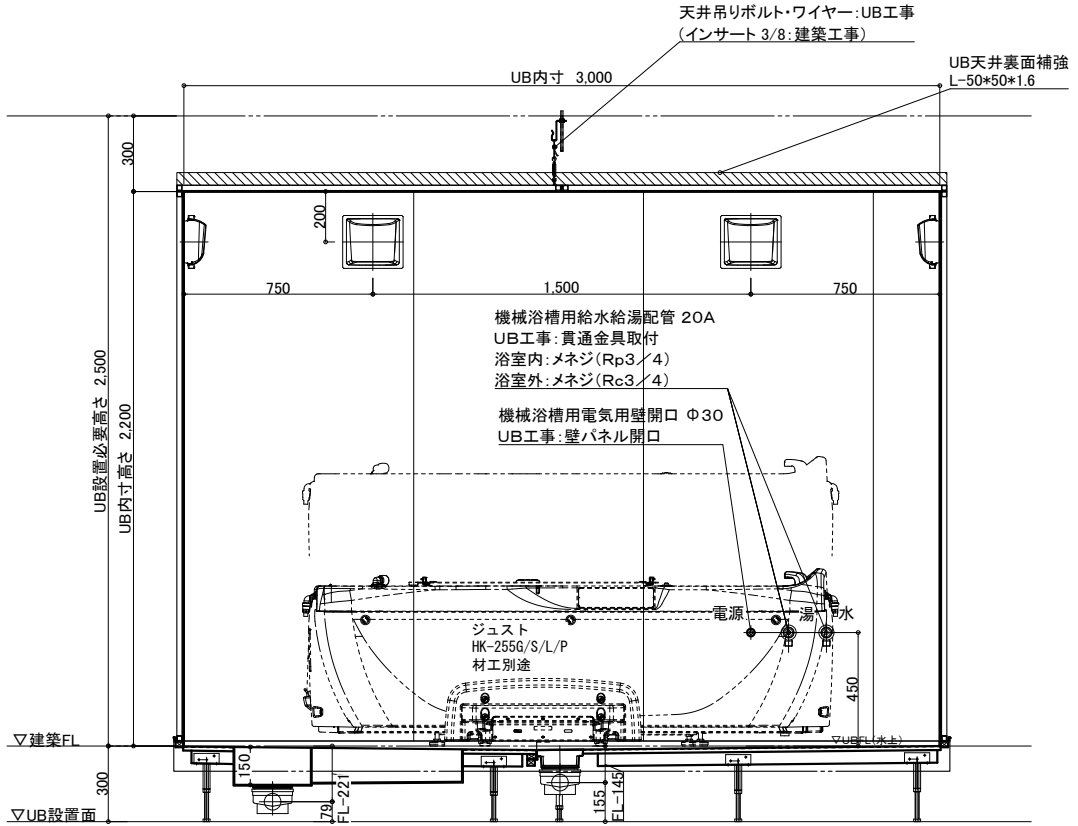

B 面

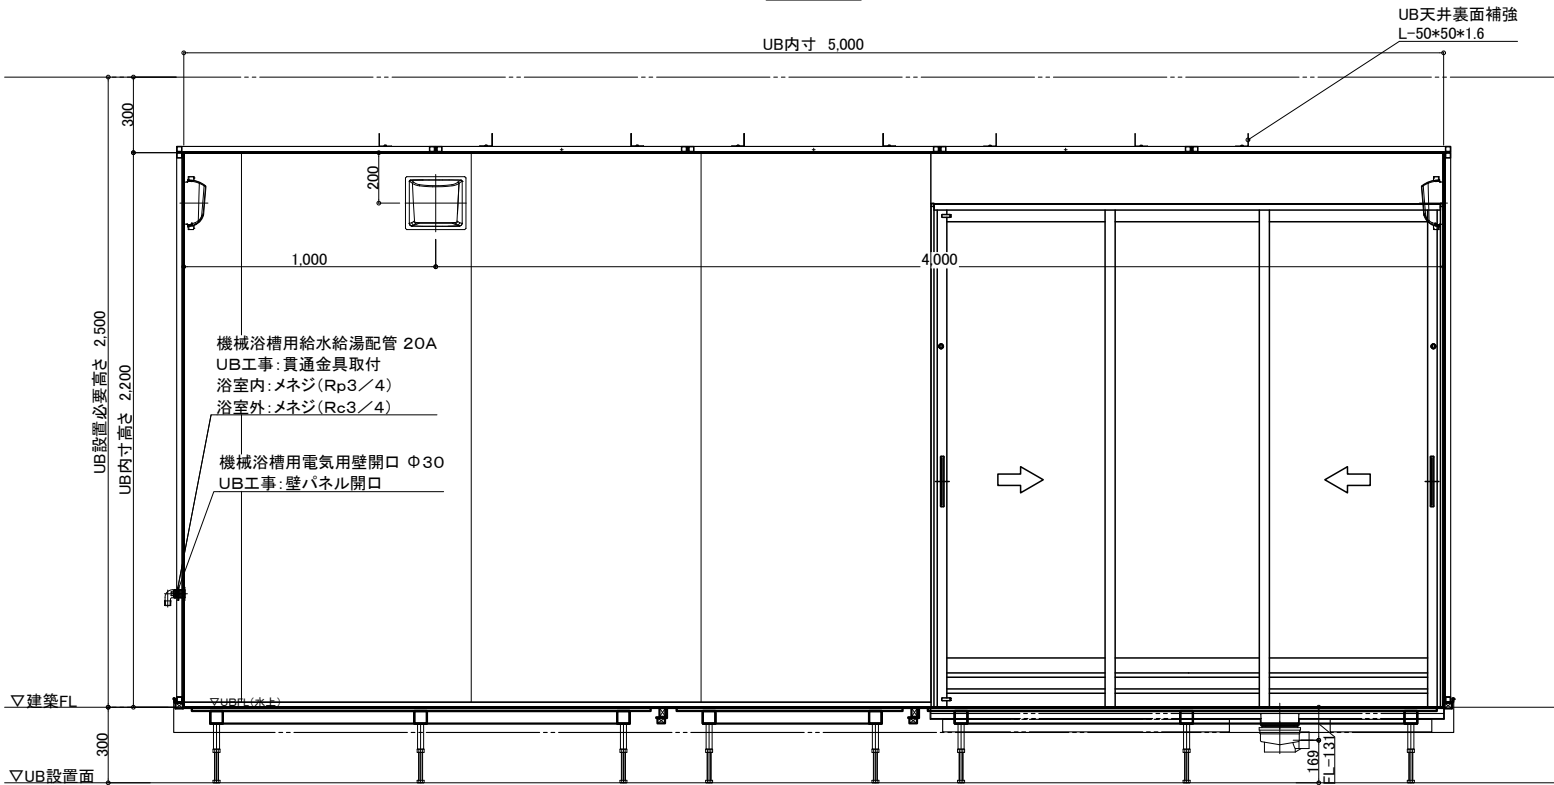

C 面

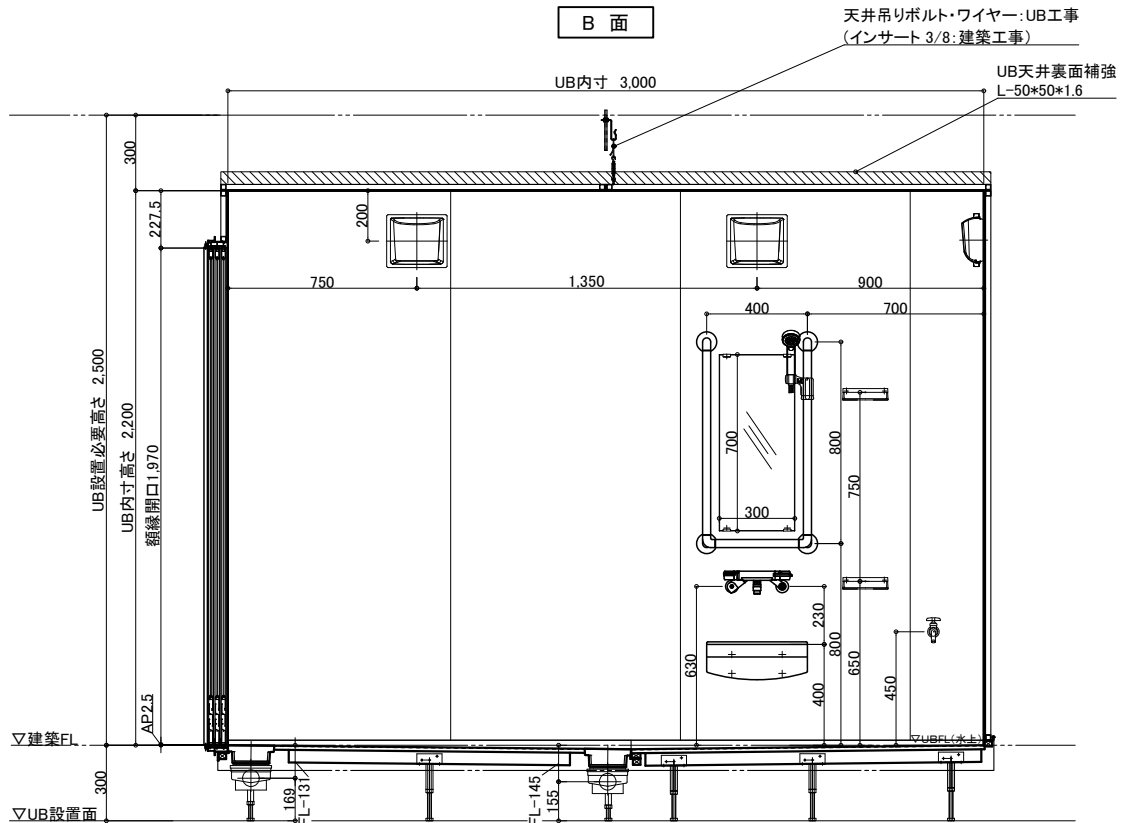

D 面

物件名: _____

介 入 シ ス テ ム バ ス
ゆとりけあ
3000X
ダイワ化成株式会社

ご手配時の注意事項

- ◎仕様をご確認の上、受領印と日付の記入をお願いします。
- ◎ご発注後の仕様変更につきましては、追加費用の発生となります。
- ◎上記に伴い、納期も変更になりますのでご注意ください。


受領印

縮尺 1/30 (A3)
日付 2023.11.17



製品図
図名 SYK-3050N-L
図番 U900 K401(G1)L (3)
U22_A_-1 (3)

配管系統図

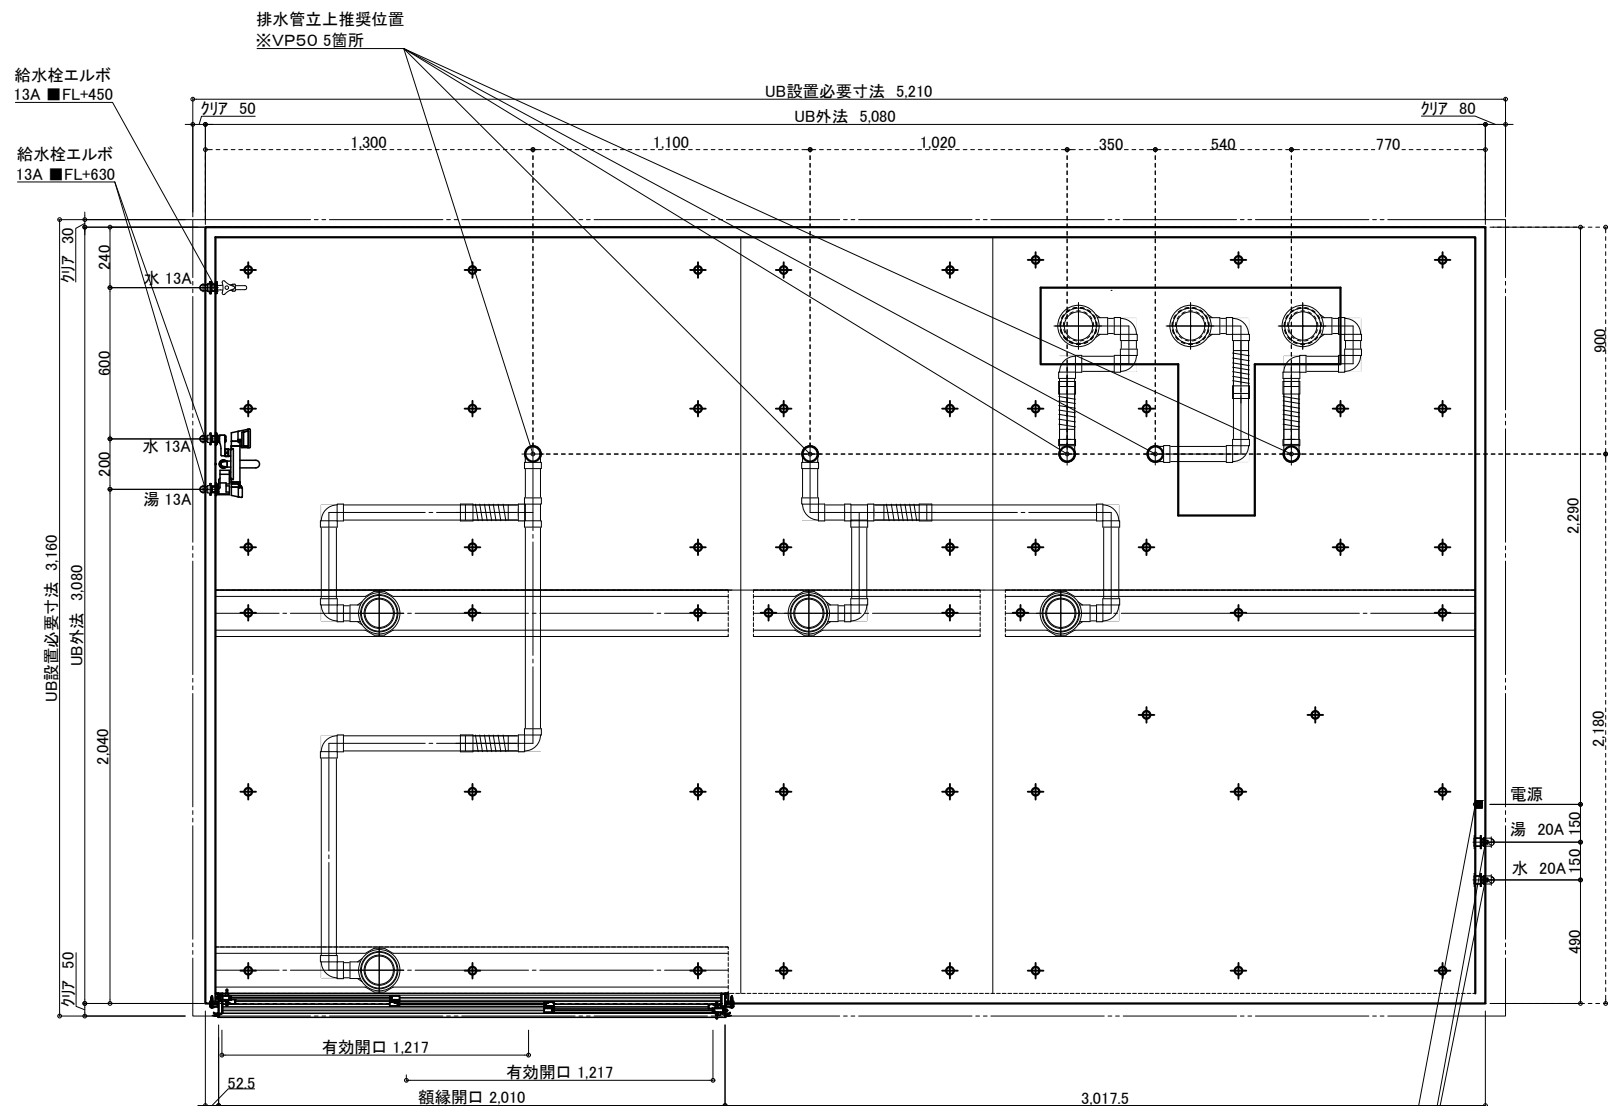

※付属の給水栓エルボ(右図参照)
を管に接続し調整可能な状態で
立ち上げて下さい。

機械浴槽用電気用壁開口 Φ30
UB工事: 壁パネル開口


機械浴槽用給水給湯配管 20A
UB工事: 貫通金具取付
浴室内: メネジ(Rp3/4)
浴室外: メネジ(Rc3/4)

給水・給湯接続

13A

洗い場水栓 1ヶ所 (湯×1 水×1)

単水栓 1ヶ所 (水×1)

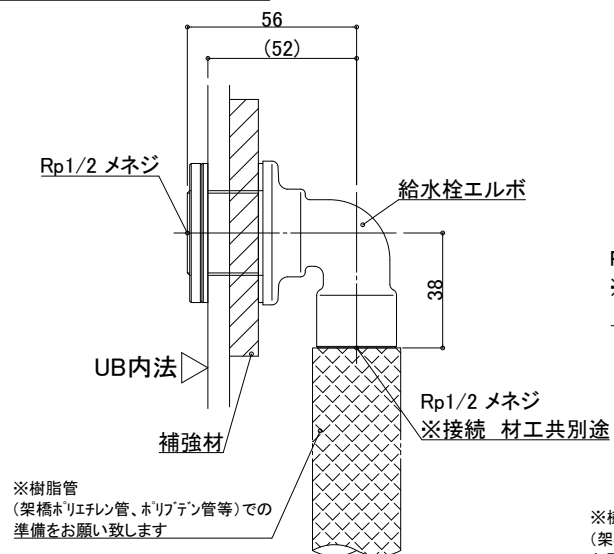


一次側設備工事:
給水管の立上・エルボとの事前接続工事

UB工事:
UB内へ給水栓エルボ引込

20A

機械浴槽 1ヶ所 (湯×1 水×1)

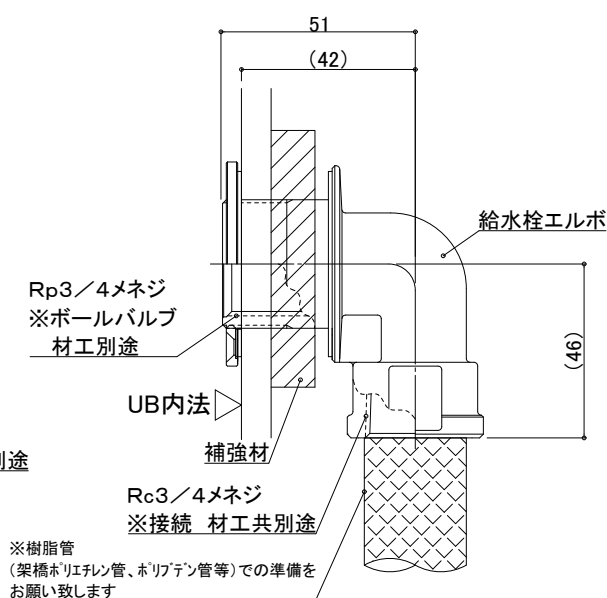


一次側設備工事:
給水管の立上・エルボとの事前接続工事、
UB内ボールバルブ止め

UB工事:
UB内へ給水栓エルボ引込

排水接続

VP50(5箇所) ※配管勾配1/100

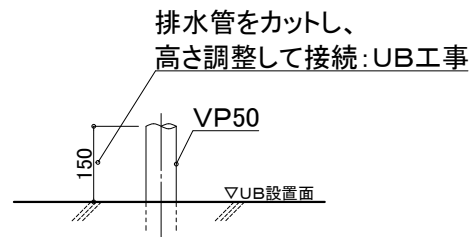

設備工事: 排水管立上げ

UB工事: 立上排水管への接続

※排水管立ち上げ位置は防水パン
脚位置より逃げて立ち上げて下さい

天井換気扇

材工別途(オプションでの用意あり)

メーカー・品番・開口サイズをお知らせください

UB工事: 天井パネル開口(工場開口)
以降全て一次側設備・電気工事

物件名:

介システムバス
ゆとりけあ
3000X
ダイワ化成株式会社

ご手配時の注意事項

◎仕様をご確認の上、受領印と日付の記入をお願いします。
◎ご発注後の仕様変更につきましては、追加費用の発生となります。
◎上記に伴い、納期も変更になりますのでご注意ください。

受領印

縮尺

日付 2023.12.25


中村

設備図

図名 SYK-3050N-L
図番 U900 K401(G1)LS(1)
U22_A_S-1 (1)

脚位置図


脚位置は15mm以内で寸法誤差が生じる場合があります。

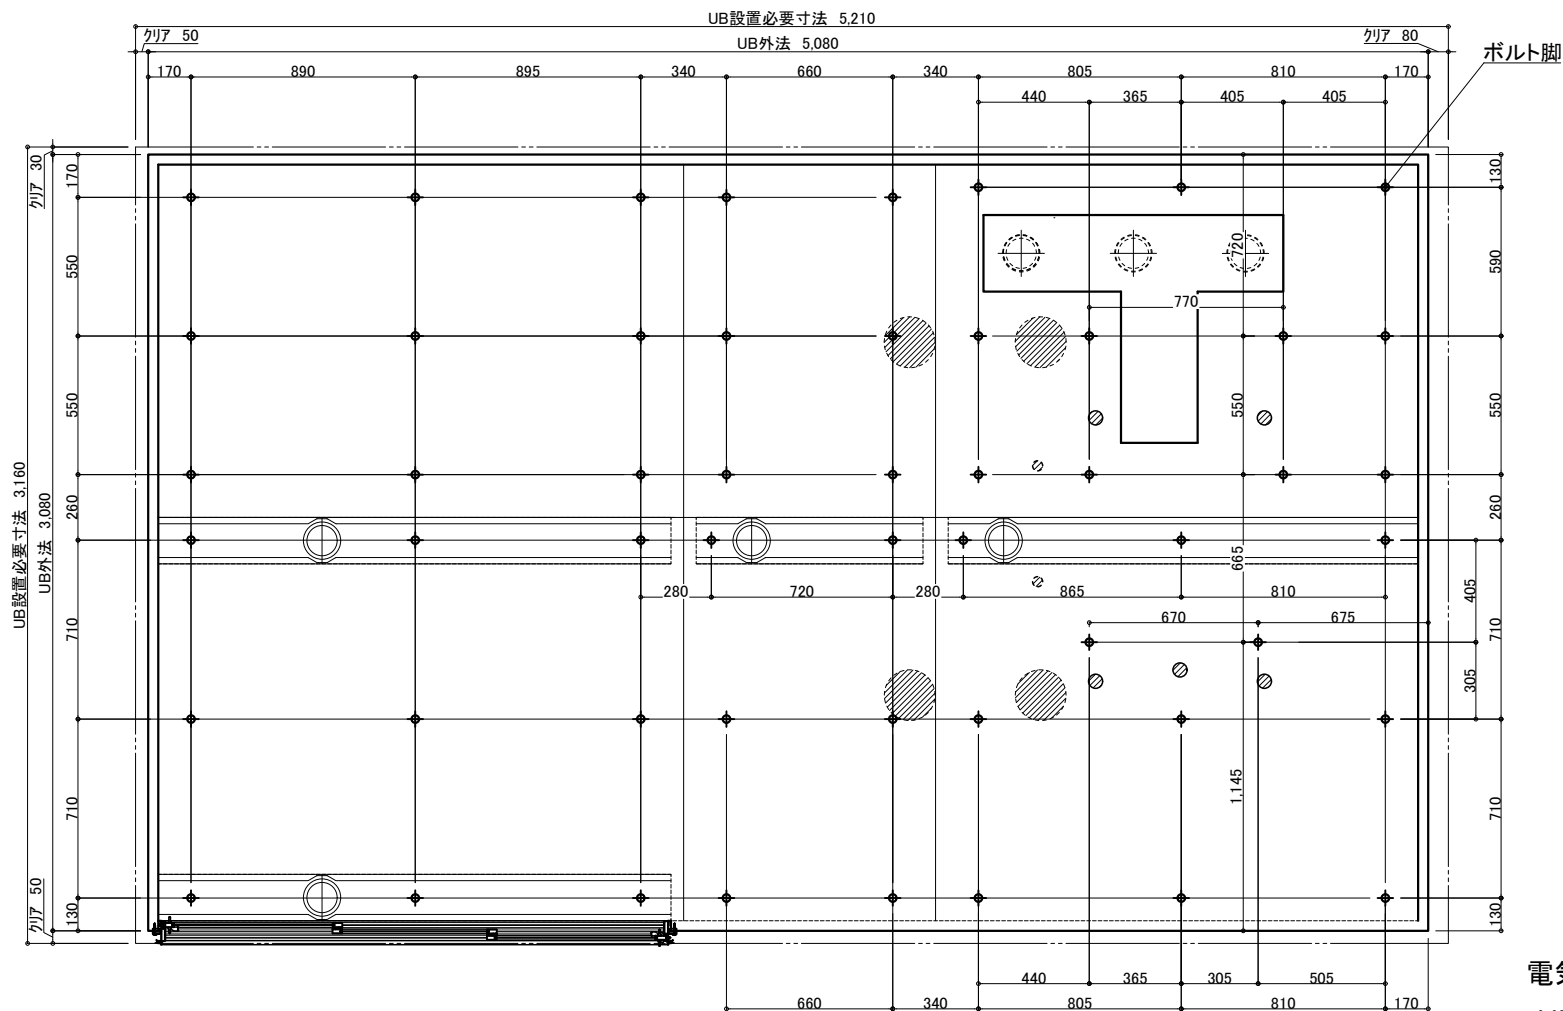

3枚引戸


有効開口:1,217.3

ガラリ開口面積(cm2):332.2

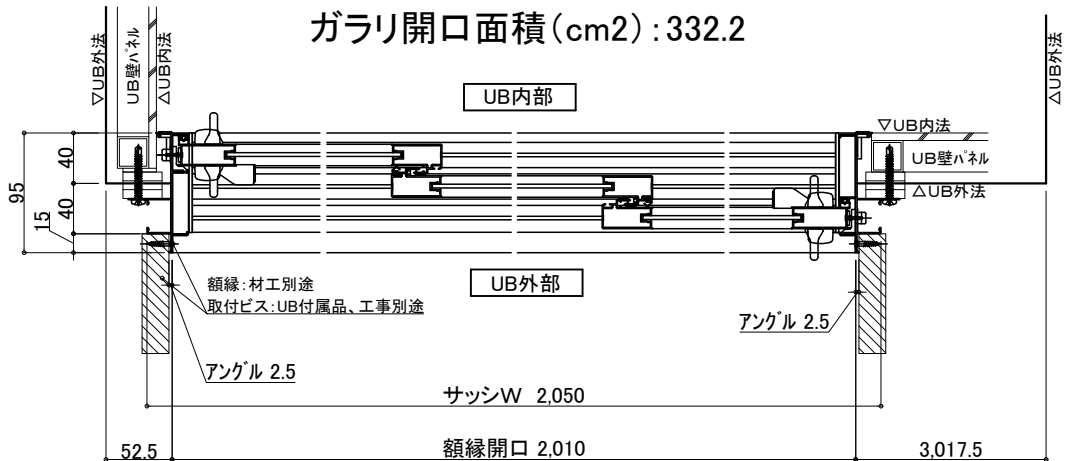

照明 (8箇所)


LED薄型照明 MA44S+LED

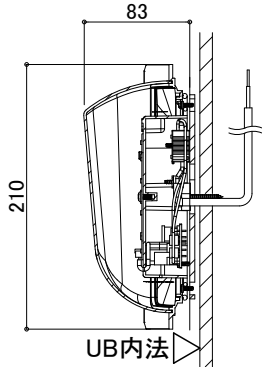

電気工事:電源接続、スイッチ設置

UB工事:照明器具の取付および

電源コードを天井点検口付近まで
取出しまで

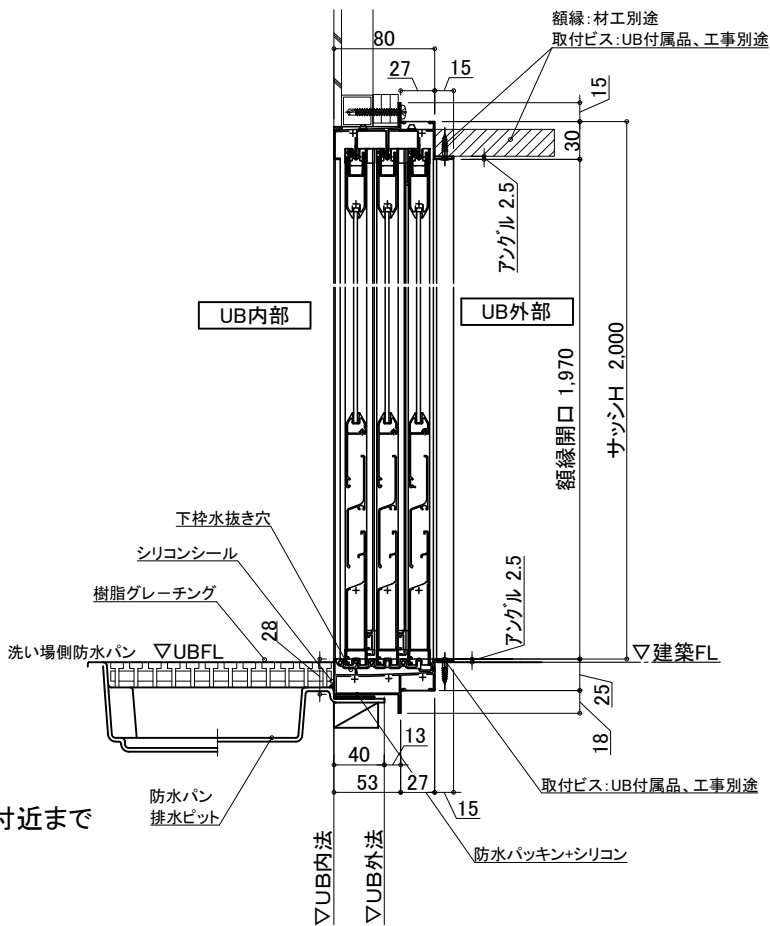

物件名:

介護システムバス
ゆとりけあ
3000X
ダイワ化成株式会社



ご手配時の注意事項

- ◎仕様をご確認の上、受領印と日付の記入をお願いします。
- ◎ご発注後の仕様変更につきましては、追加費用の発生となります。
- ◎上記に伴い、納期も変更になりますのでご注意ください。

受領印

縮尺
日付 2023.12.25

設備図
図名 SYK-3050N-L
図番 U900 K401(G1)LS (2)
U22_A_S-1 (2)

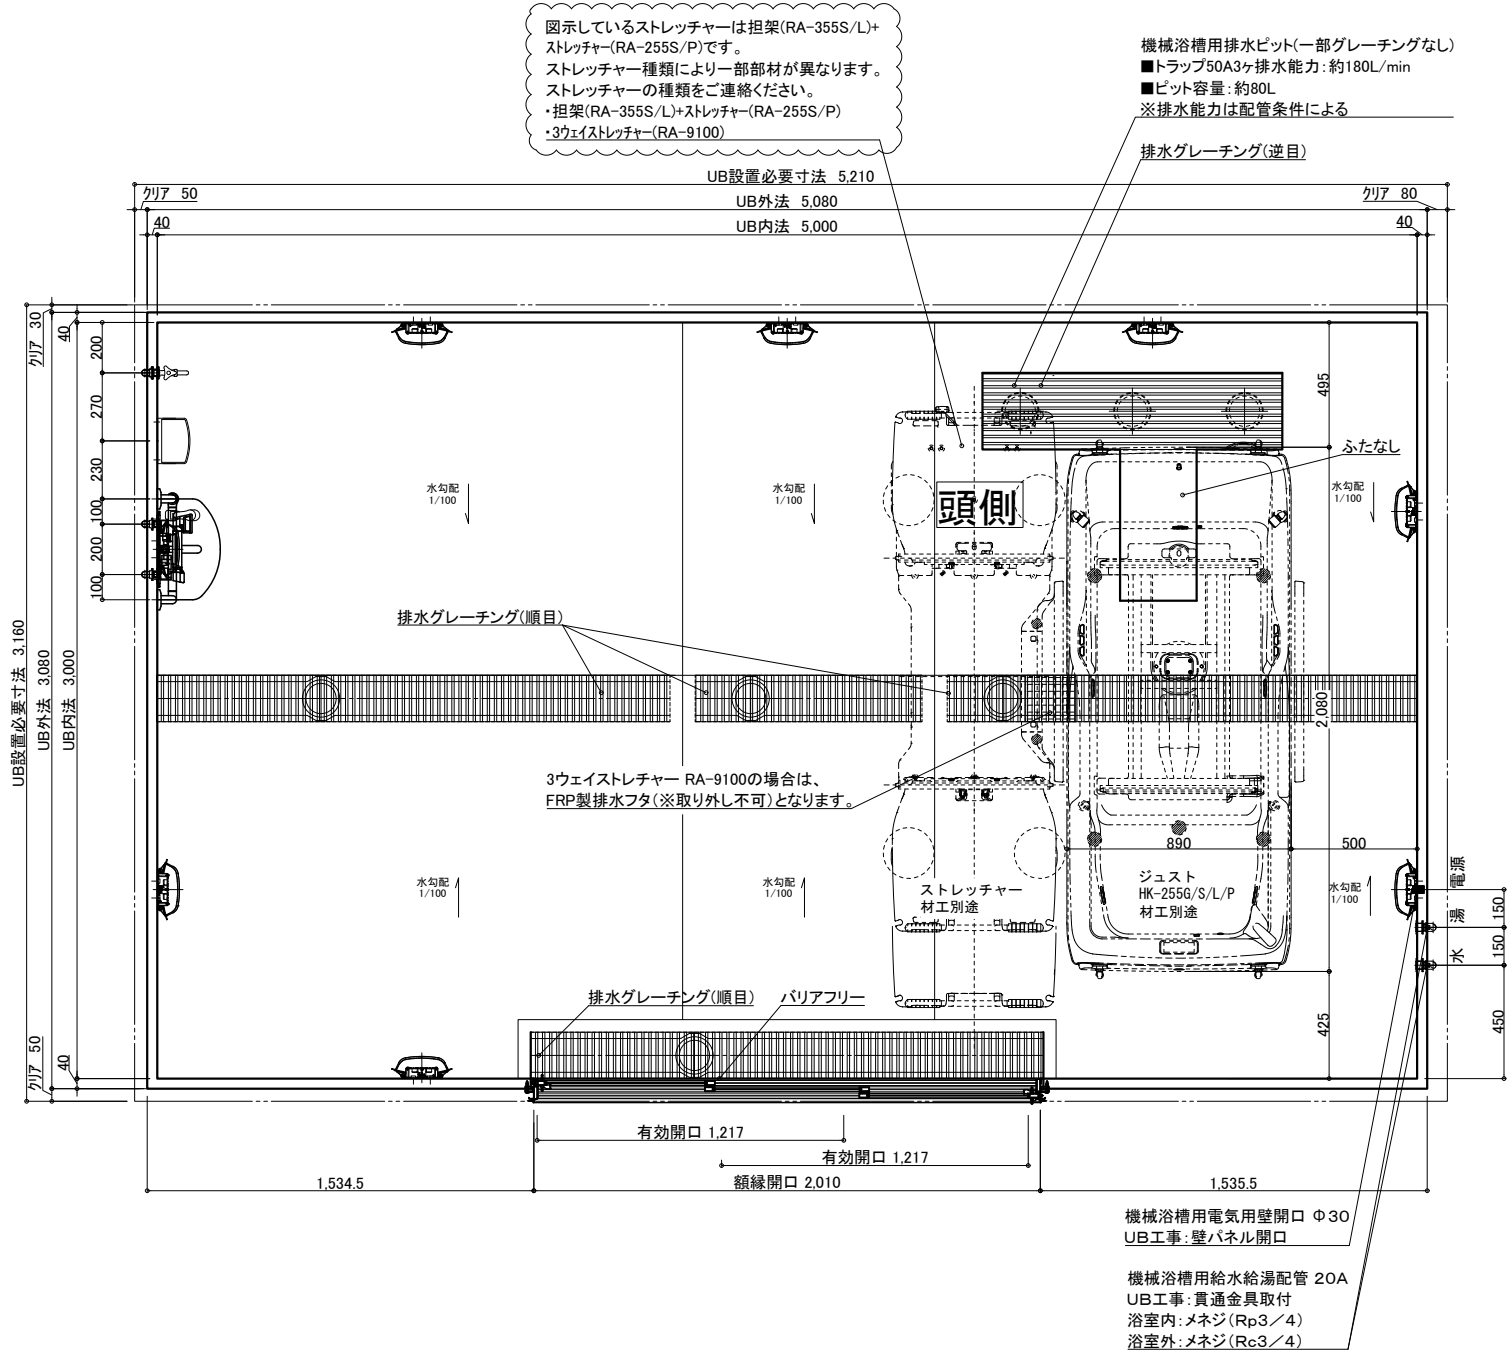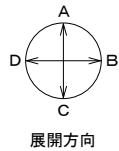

名称	仕様	カラー	数量	名称	仕様	カラー	数量
本体	浴槽	機械浴槽(ジュスト HK-255G/S/L/P)(据置) ストレッチャー*	材工別途	本体	手すり	U型 400*800	1
	壁	スタンダードパネル			スライドフック	樹脂製	1
	床	FRP			ナースコール加工	UB工事:壁パネル開口まで	*オプション
	天井	フラット天井		給排水	窓枠	フリー窓枠	ホワイ
	ドア	3枚引き戸(両開き)有効開口:1,217mm			水栓金具	洗い場水栓:サーモスイッチシャワー シャワーホース 2m	1
付帯	収納	化粧棚	1	排水	断熱カバー		1
	照明	LED薄型照明	2		単水栓		1
	洗面置き台	樹脂製	1		給水・給湯管	13A Rp1/2メネジ止め	3
	鏡	防湿ミラー300*700*15	1		排水管	20A Rc3/4メネジ止め	2
				換気扇	塩ビ管 VP50		
					UB工事:天井パネル開口まで		*オプション

物件名:




ご手配時の注意事項

◎仕様をご確認の上、受領印と日付の記入をお願いします。

◎ご発注後の仕様変更につきましては、追加費用の発生となります。

◎上記に伴い、納期も変更になりますのでご注意ください。


受領印	縮尺 1/30 (A3)	図名 製品図
	日付 2023.11.17	図番 SYK-3050N-ML
		U900 K401(G1)ML(1)
		U22_A_-1 (1)

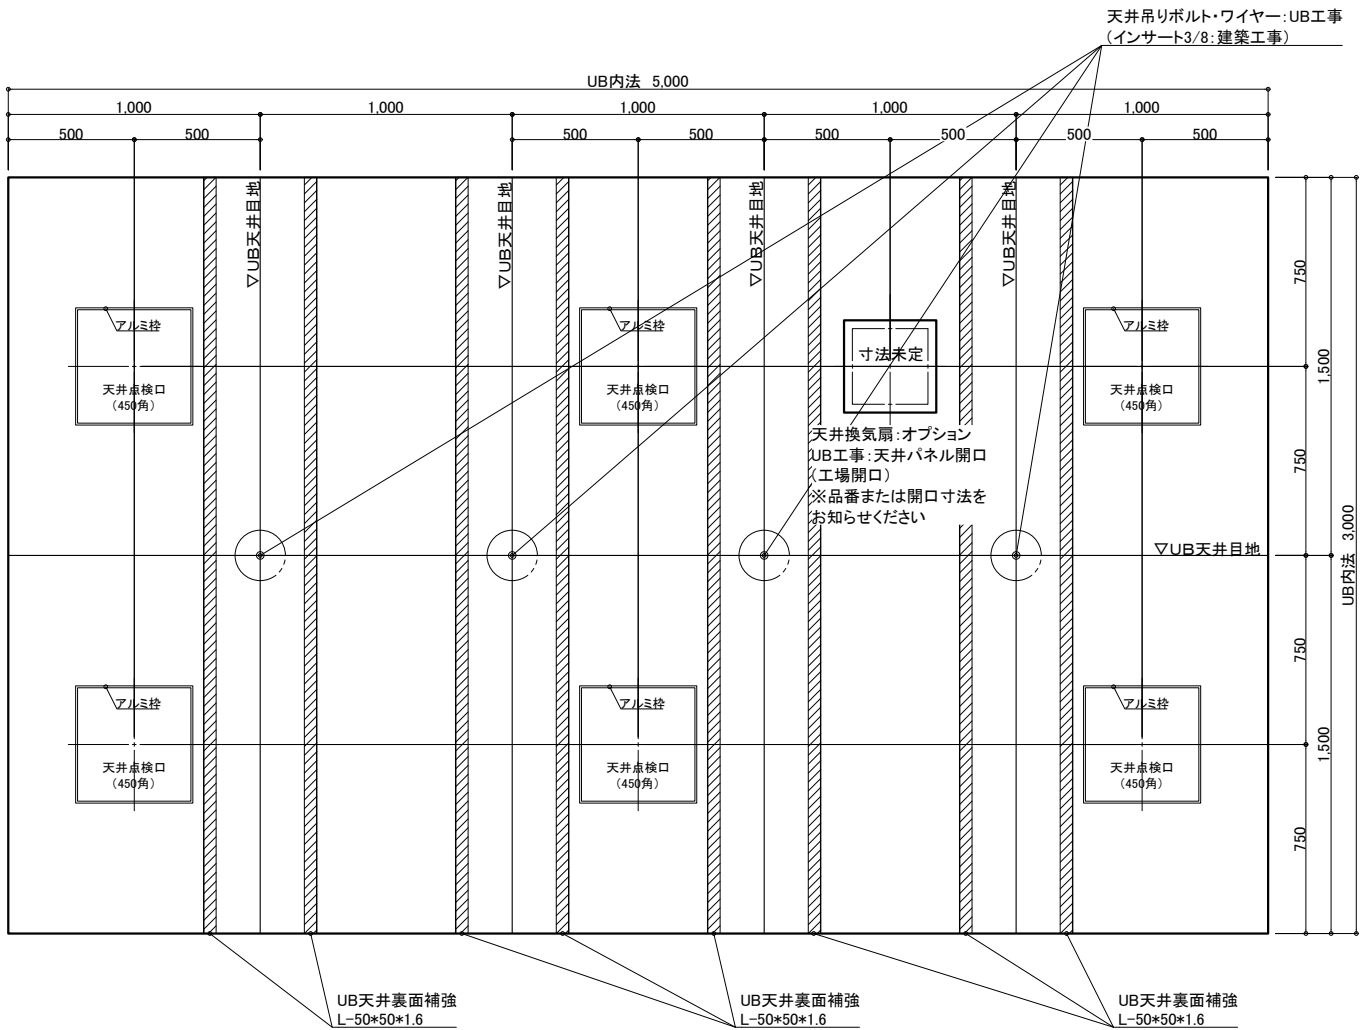


天井伏図

物件名: _____


<div>介システムバス</div> <div>ゆとりけあ</div> <div>3000X</div> <div>ダイワ化成株式会社</div>	ご手配時の注意事項		受領印	縮尺	1/30 (A3)	図名	製品図			
	◎仕様をご確認の上、受領印と日付の記入をお願いします。			日付	2023.11.17		SYK-3050N-ML			
	◎ご発注後の仕様変更につきましては、追加費用の発生となります。			<div>中村</div>			U900 K401(G1)ML(2)			
	◎上記に伴い、納期も変更になりますのでご注意ください。						U22_A_-1 (2)			

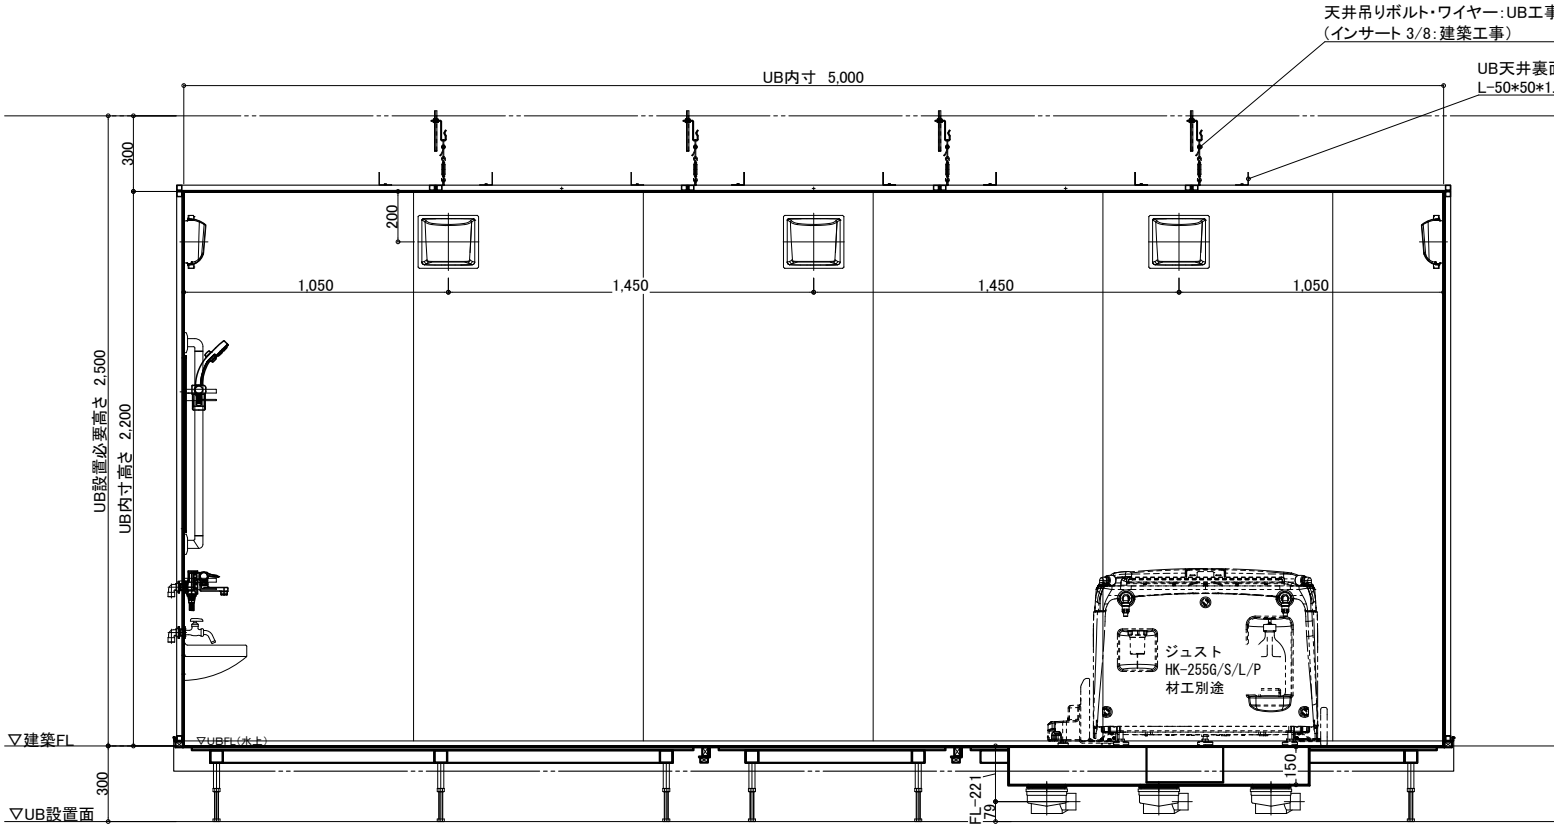


A 面

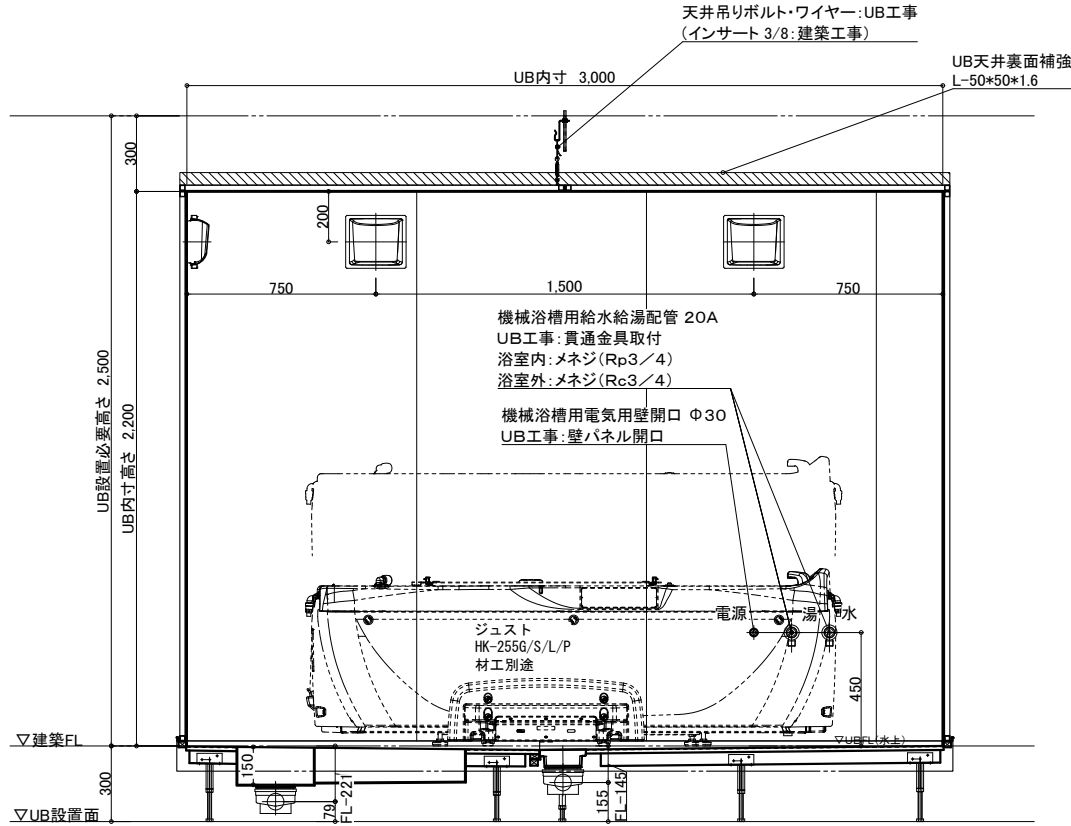

B 面

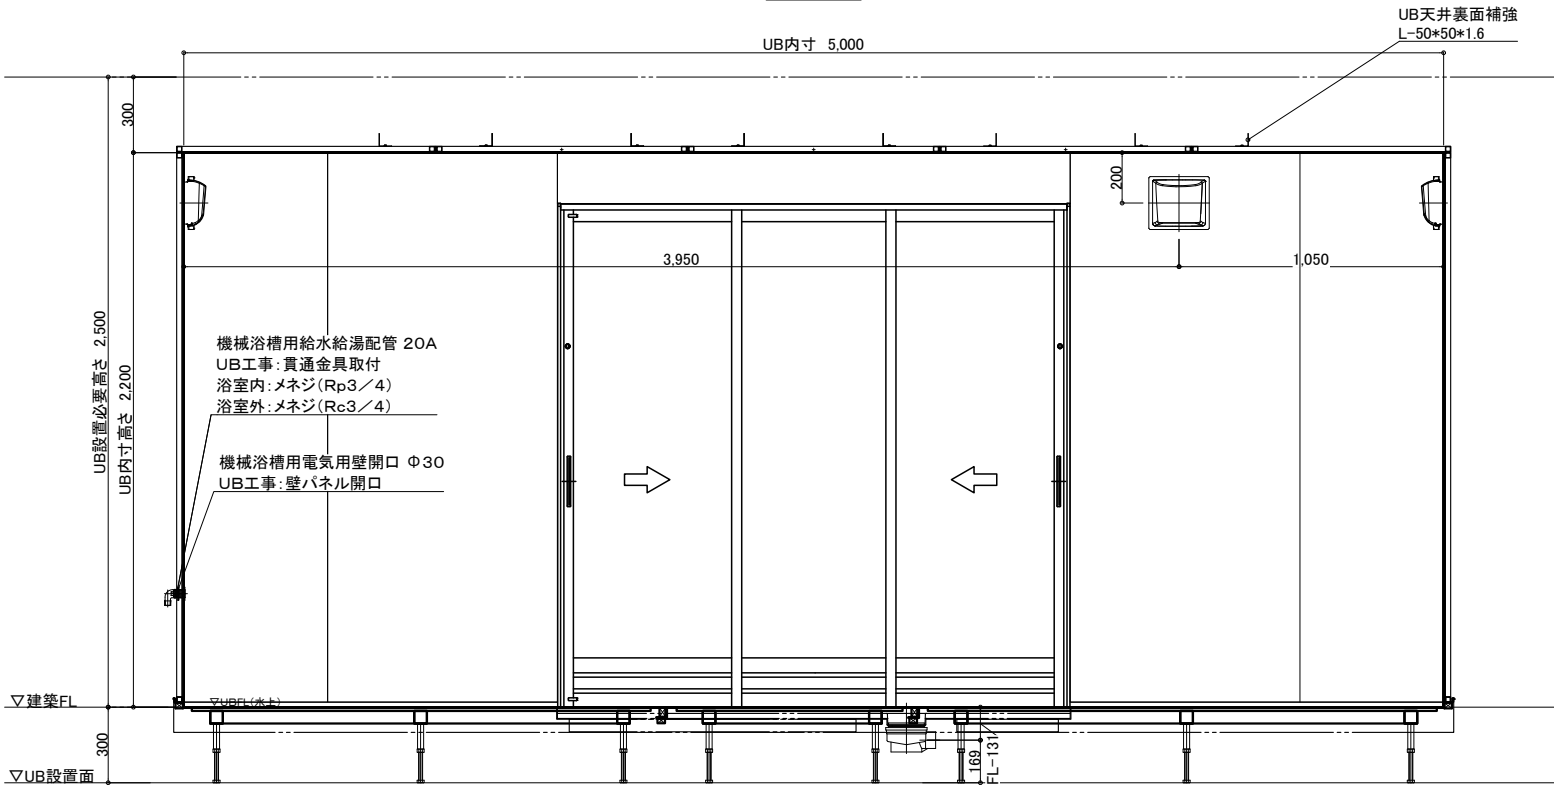

C 面

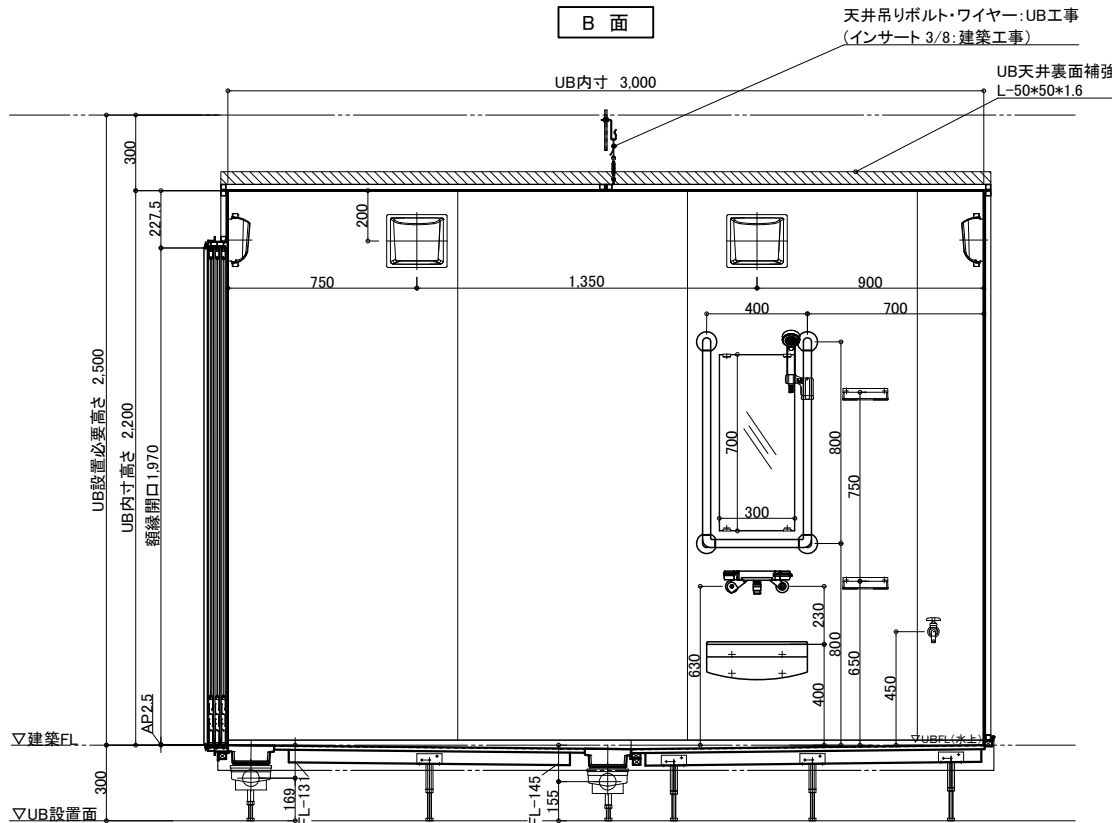

D 面

物件名:

介護システムバス
ゆとりけあ
3000X
ダイワ化成株式会社

ご手配時の注意事項

- ◎仕様をご確認の上、受領印と日付の記入をお願いします。
- ◎ご発注後の仕様変更につきましては、追加費用の発生となります。
- ◎上記に伴い、納期も変更になりますのでご注意ください。


受領印

縮尺 1/30 (A3)
日付 2023.11.17



製品図
図名 SYK-3050N-ML
図号 U900 K401(G1)ML(3)
U22_A_-1 (3)

配管系統図

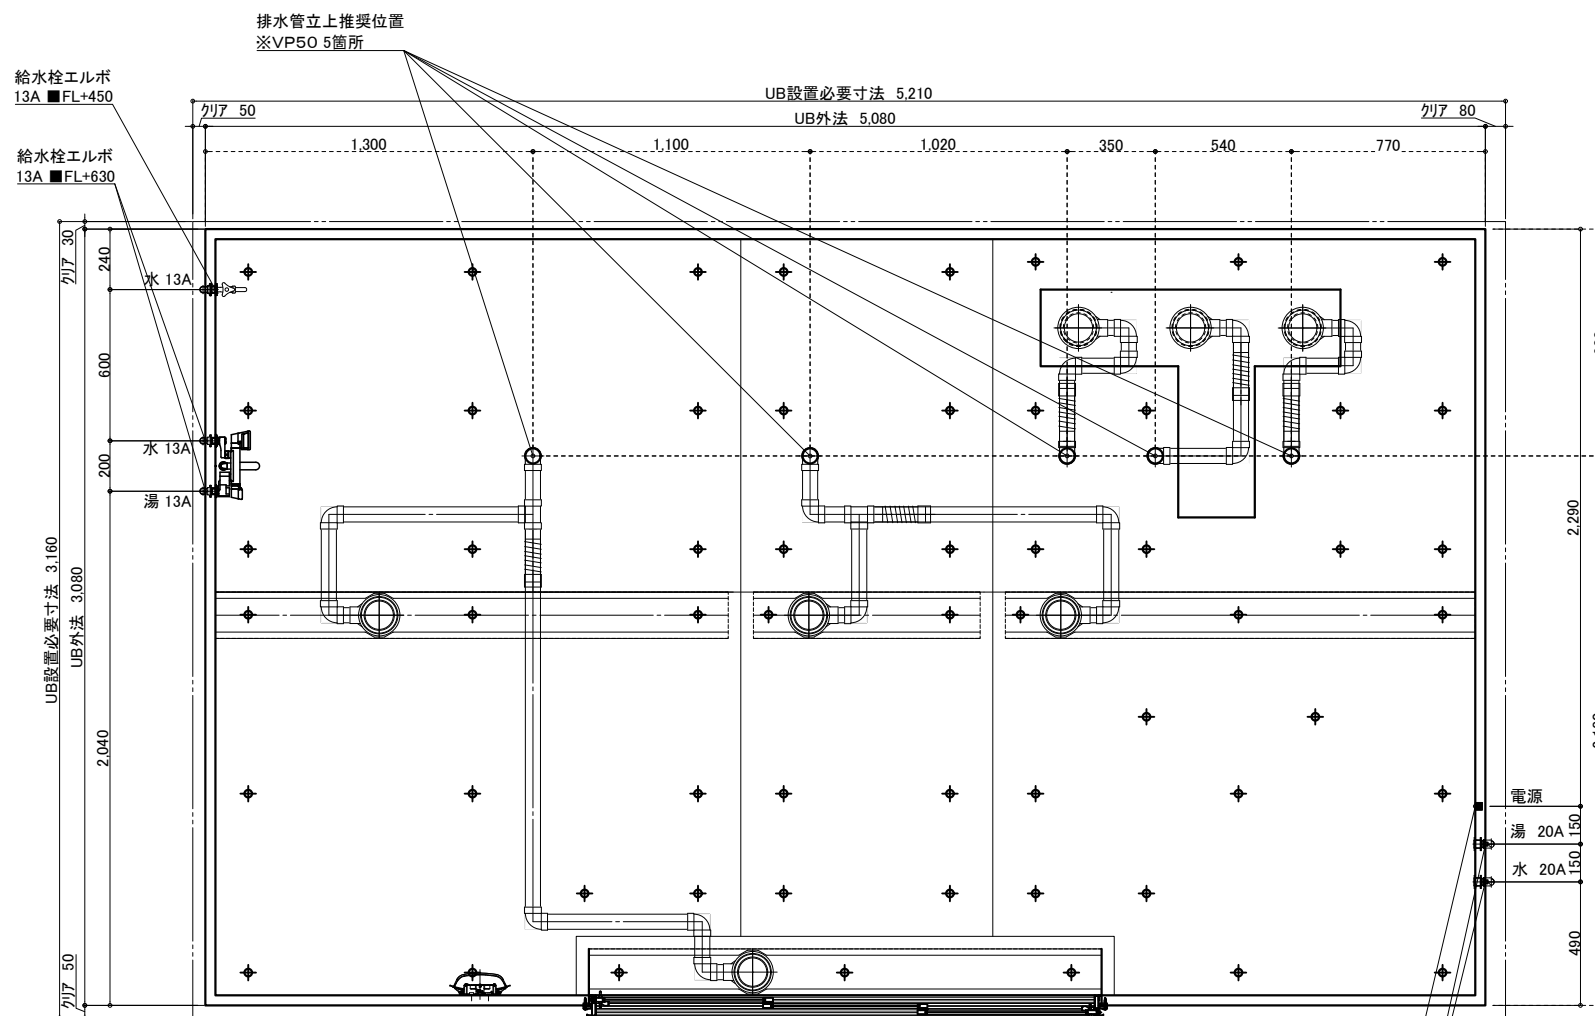

※付属の給水栓エルボ(右図参照)を管に接続し調整可能な状態で立ち上げて下さい。

UB工事:壁パネル開口


機械浴槽用給水給湯配管 20
UB工事:貫通金具取付
浴室内:メネジ(Rp3/4)
浴室外:メネジ(Rc3/4)

給水・給湯接続

13A

洗い場水栓 1ヶ所 (湯×1 水×1)

単水栓 1ヶ所 (水×1)

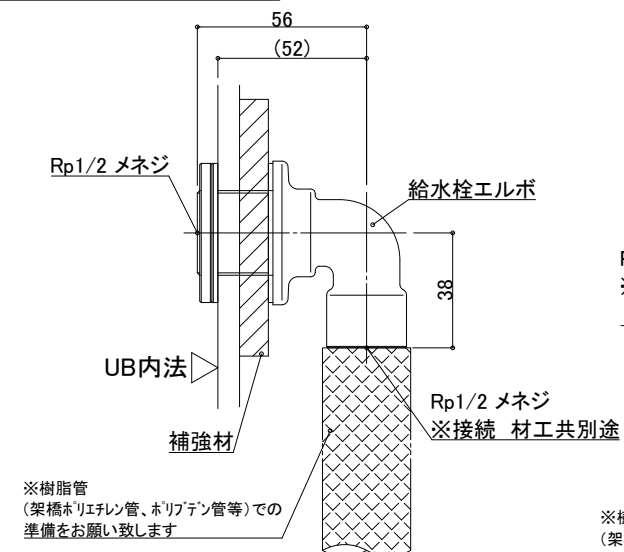


一次側設備工事：
給水管の立上・エルボとの事前接続工事

UB工事:
UB内へ給水栓エルボ引込

排水接続

VP50(5箇所) ※配管勾配1/100

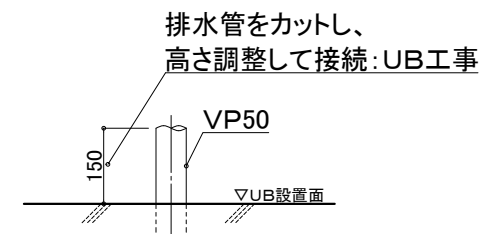


設備工事:排水管立上げ

UB工事:立上排水管への接続

※排水管立ち上げ位置は防水パン
脚位置より逃げて立ち上げて下さい

20A

機械浴槽 1ヶ所 (湯×1 水×1)

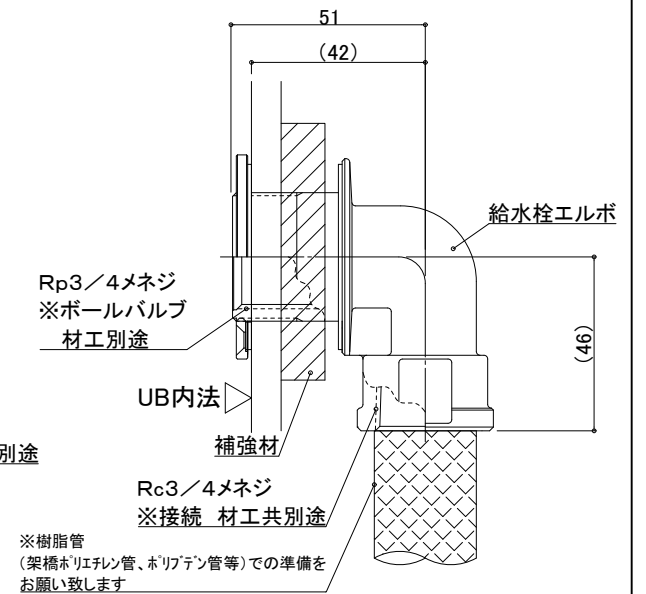

一次側設備工事：
給水管の立上・エルボとの事前接続工事、
UB内ボールバルブ止め

UB工事:
UB内へ給水栓エルボ引込

天井換気扇

材工別途(オプションでの用意あり)

メーカー・品番・開口サイズをお知らせください

UB工事:天井パネル開口(工場開口)
以降全て一次側設備・電気工事

物件名:

介護システムバス
ゆとりけあ
3000X
ダイワ化成株式会社

一 ご手配時の注意事項

◎仕様をご確認の上、受領印と日付の記入をお願いします。
◎ご発注後の仕様変更につきましては、追加費用の発生となります。
◎上記に伴い、納期も変更になりますのでご注意ください。

一受領印


縮尺
日付 2023.12.25

設備図

図名 SYK-3050N-ML
U900 K401(G1)MLS(1)
図番 U22_A_S-1 (1)

脚位置図


脚位置は15mm以内で寸法誤差が生じる場合があります。

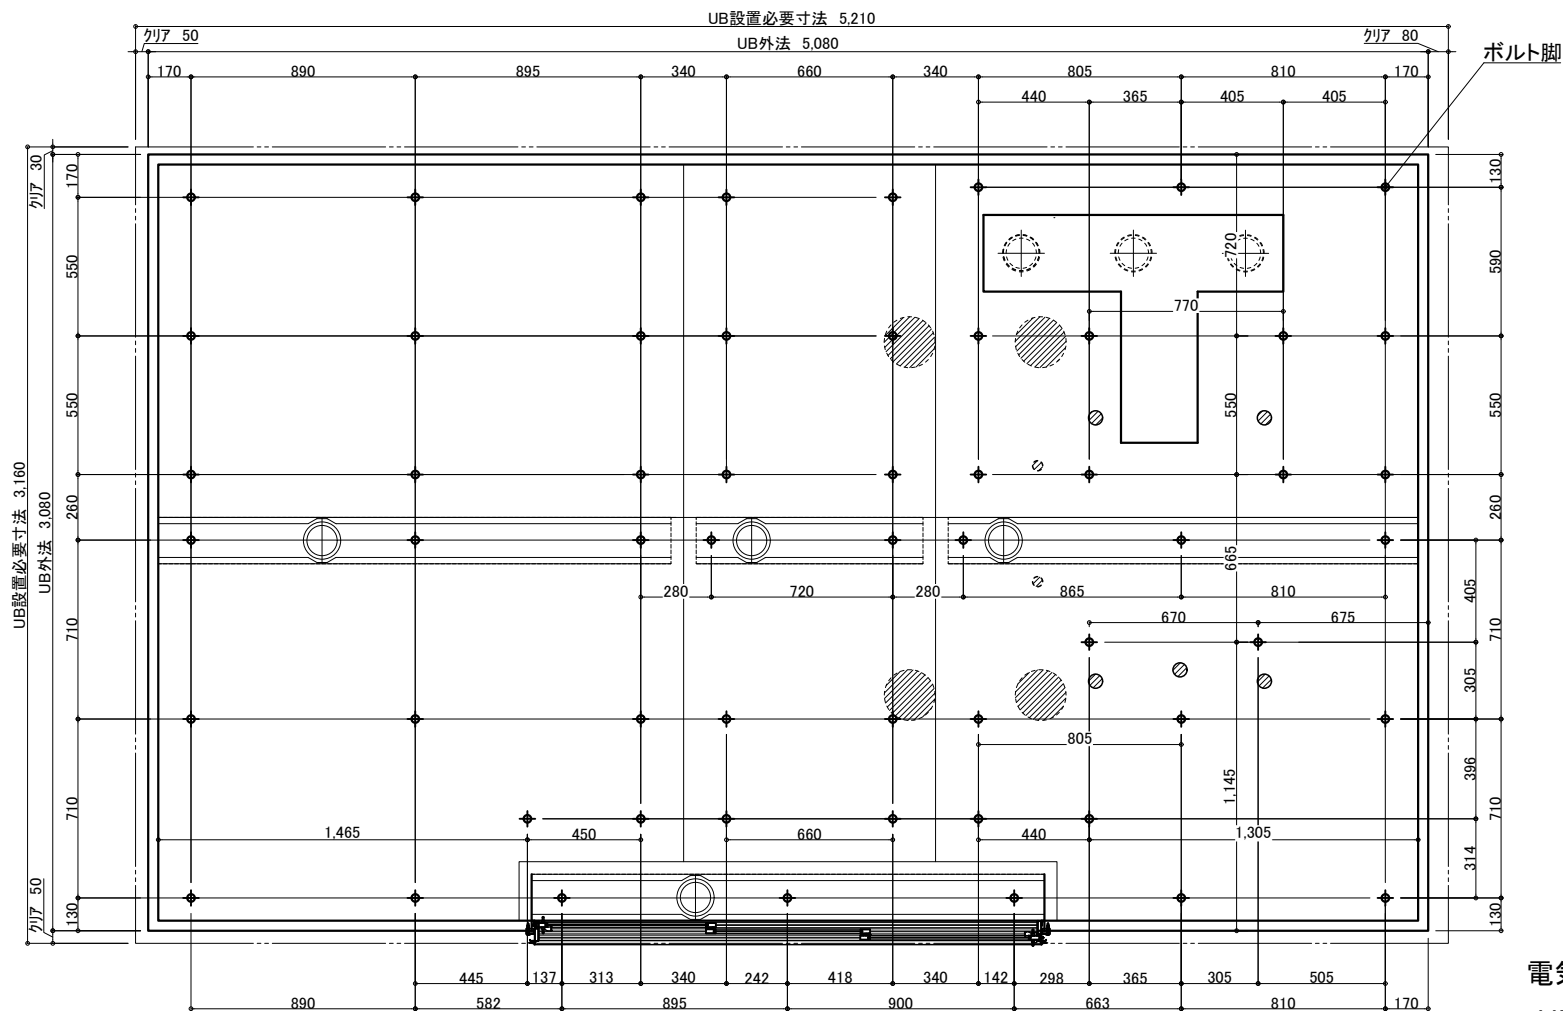

3枚引戸


有効開口:1,217.3

ガラリ開口面積(cm2):332.2

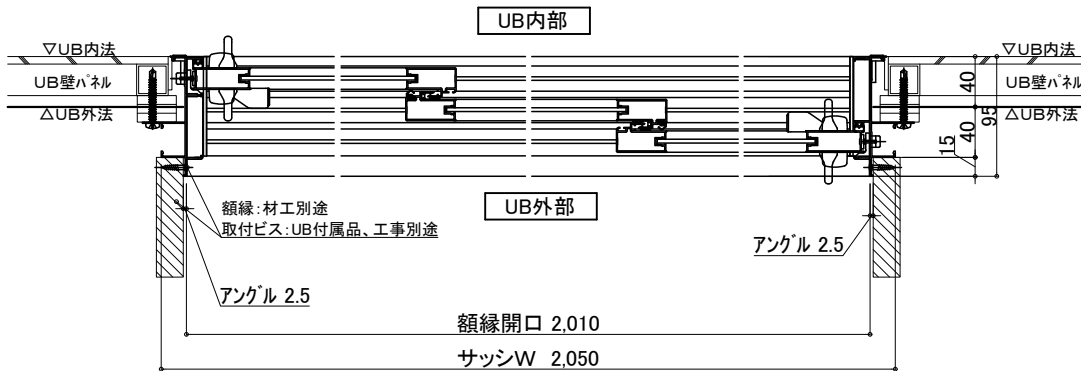

照明 (8箇所)


LED薄型照明 MA44S+LED

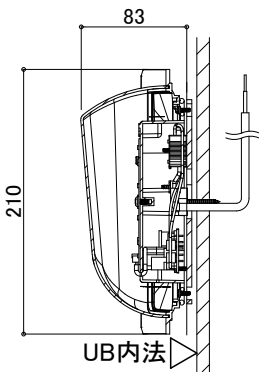

電気工事:電源接続、スイッチ設置

UB工事:照明器具の取付および

電源コードを天井点検口付近まで
取出しまで

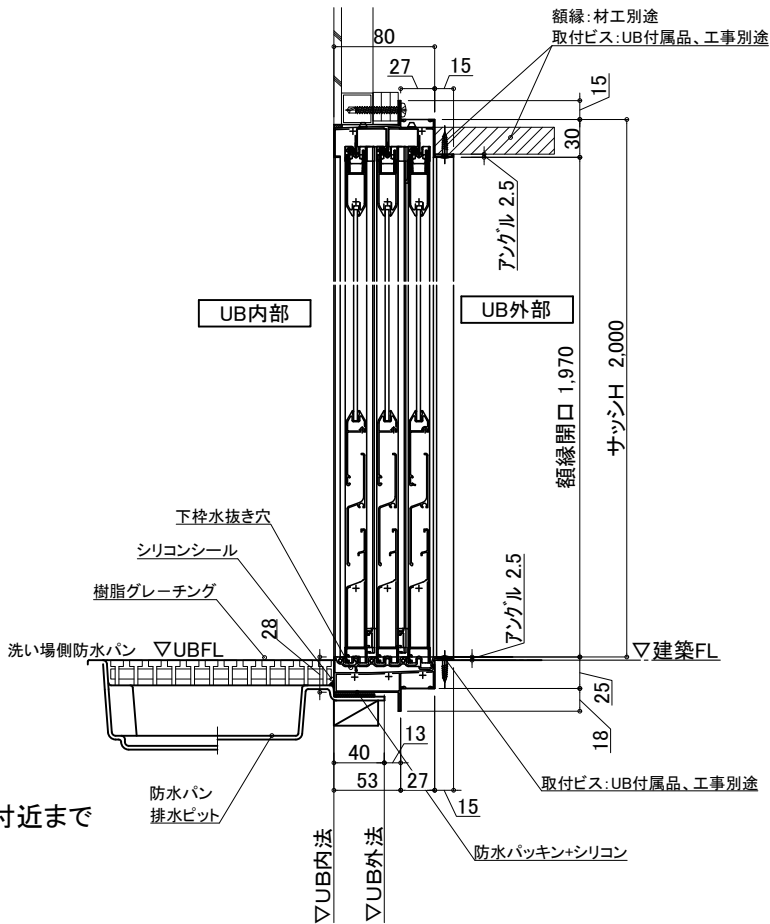

物件名:

介護システムバス
ゆとりけあ
3000X
ダイワ化成株式会社

ご心配時の注意事項

- ◎仕様をご確認の上、受領印と日付の記入をお願いします。
- ◎ご発注後の仕様変更につきましては、追加費用の発生となります。
- ◎上記に伴い、納期も変更になりますのでご注意ください。

受領印


縮尺

日付 2023.12.25

中封


設備図

図名 SYK-3050N-ML
U900 K401(G1)MLS(2)
図番 U22_A_S-1 (2)

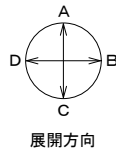

機械浴槽用排水ビット(一部グレーチングなし)
■トラップ50A3ヶ排水能力:約180L/min
■ビット容量:約80L
※排水能力は配管条件による

図示しているストレッチャーは担架(RA-355S/L)+
ストレッチャー(RA-255S/P)です。
ストレッチャー種類により一部部材が異なります。
ストレッチャーの種類をご連絡ください。
・担架(RA-355S/L)+ストレッチャー(RA-255S/P)
・3ウェイストレッチャー(RA-9100)

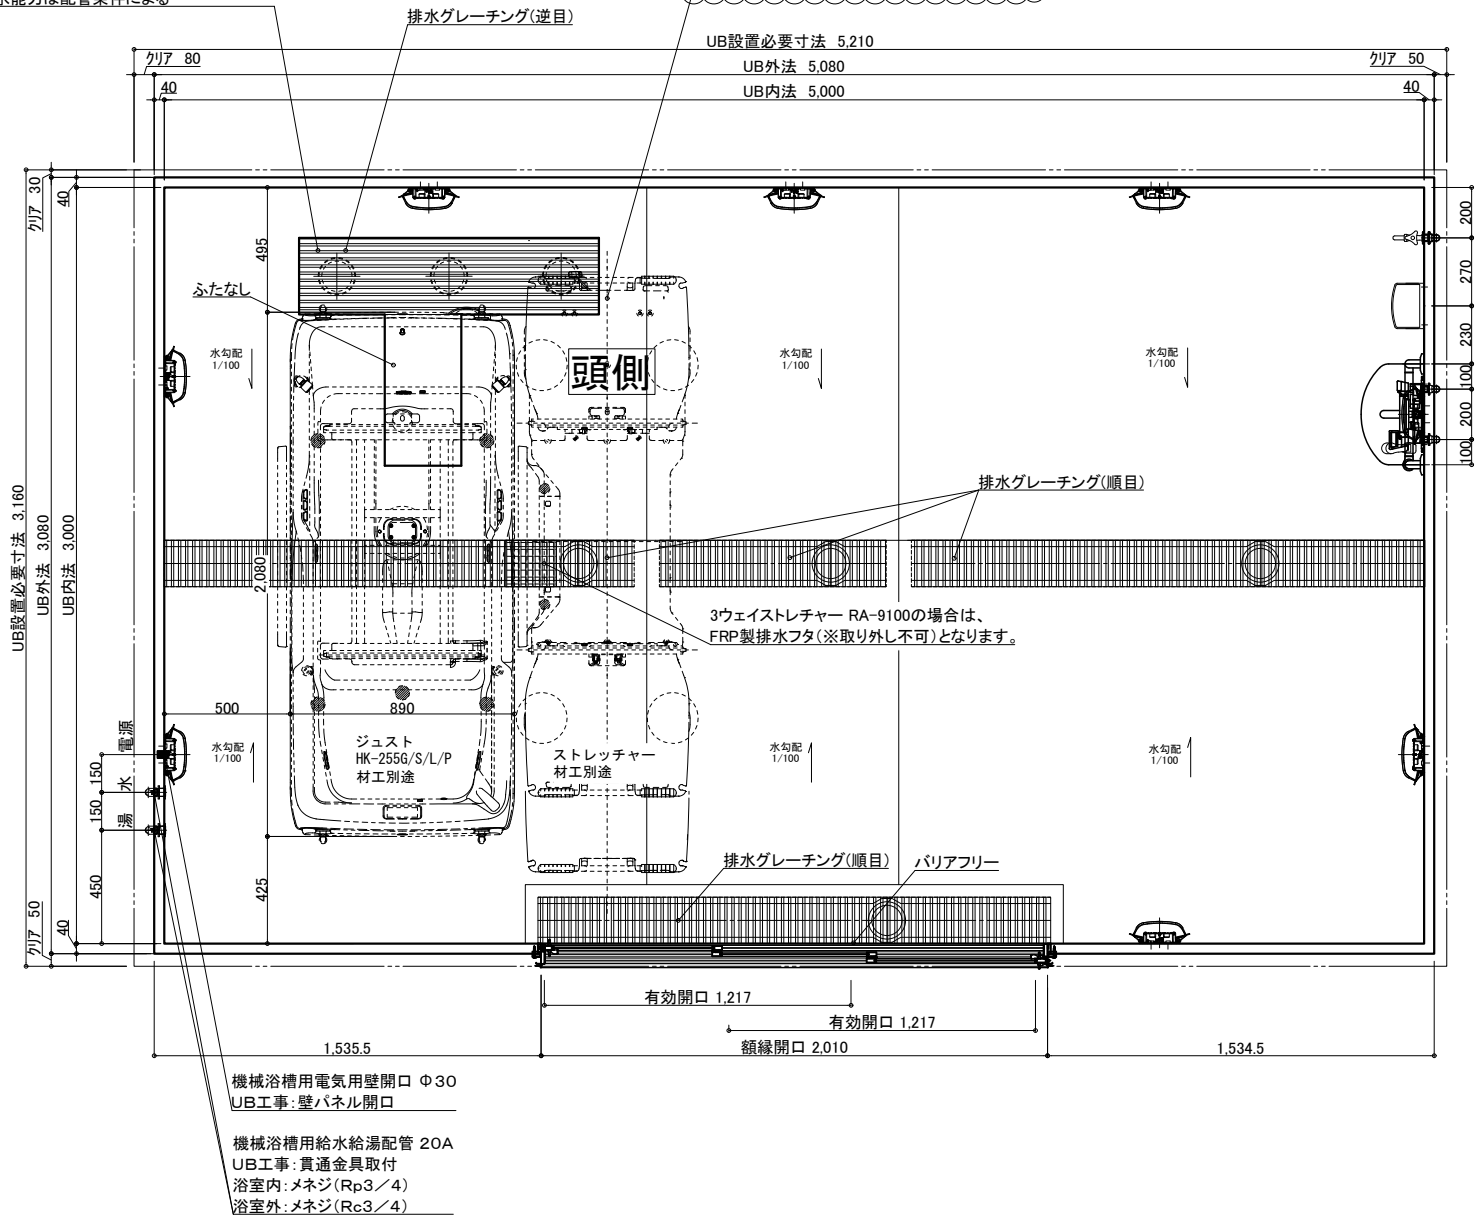

名 称	仕 様	カラー	数量	名 称	仕 様	カラー	数量
本 体	浴槽	機械浴槽(JUSTO HK-255G/S/L/P)(据置) ストレッチャー*	材工別途	本 体	手すり	U型 400*800	1
	壁	スタンダードパネル			スライドフック	樹脂製	1
	床	FRP			ナースコール加工	UB工事:壁パネル開口まで	*オプション
	天井	フラット天井			窓枠	フリー窓枠	ホワイト *オプション
	ドア	3枚引き戸(両開き)有効開口:1,217mm			洗い場水栓:サーモスイッチシャワーシャワーホース 2m		1
付 属 品	収納	化粧棚	2	給 水	水栓金具	断熱カバー	1
	照明	LED薄型照明	8		単水栓		1
	洗面置き台	樹脂製	1		給水・給湯管	13A Rp1/2メネジ止め	3
	鏡	防湿ミラー300*700*15	1		排水管	塩ビ管 VP50	2
					換気扇	UB工事:天井パネル開口まで	*オプション

物件名:

介護システムバス
ゆとりけあ
3000X
ダイワ化成株式会社

ご手配時の注意事項


- ◎仕様をご確認の上、受領印と日付の記入をお願いします。
- ◎ご発注後の仕様変更につきましては、追加費用の発生となります。
- ◎上記に伴い、納期も変更になりますのでご注意ください。

受領印

縮尺 1/30 (A3)
日付 2023.11.17




製品図
図名 SYK-3050N-MR
図番 U900 K401(G1)MR(1)
U22_A_-1 (1)

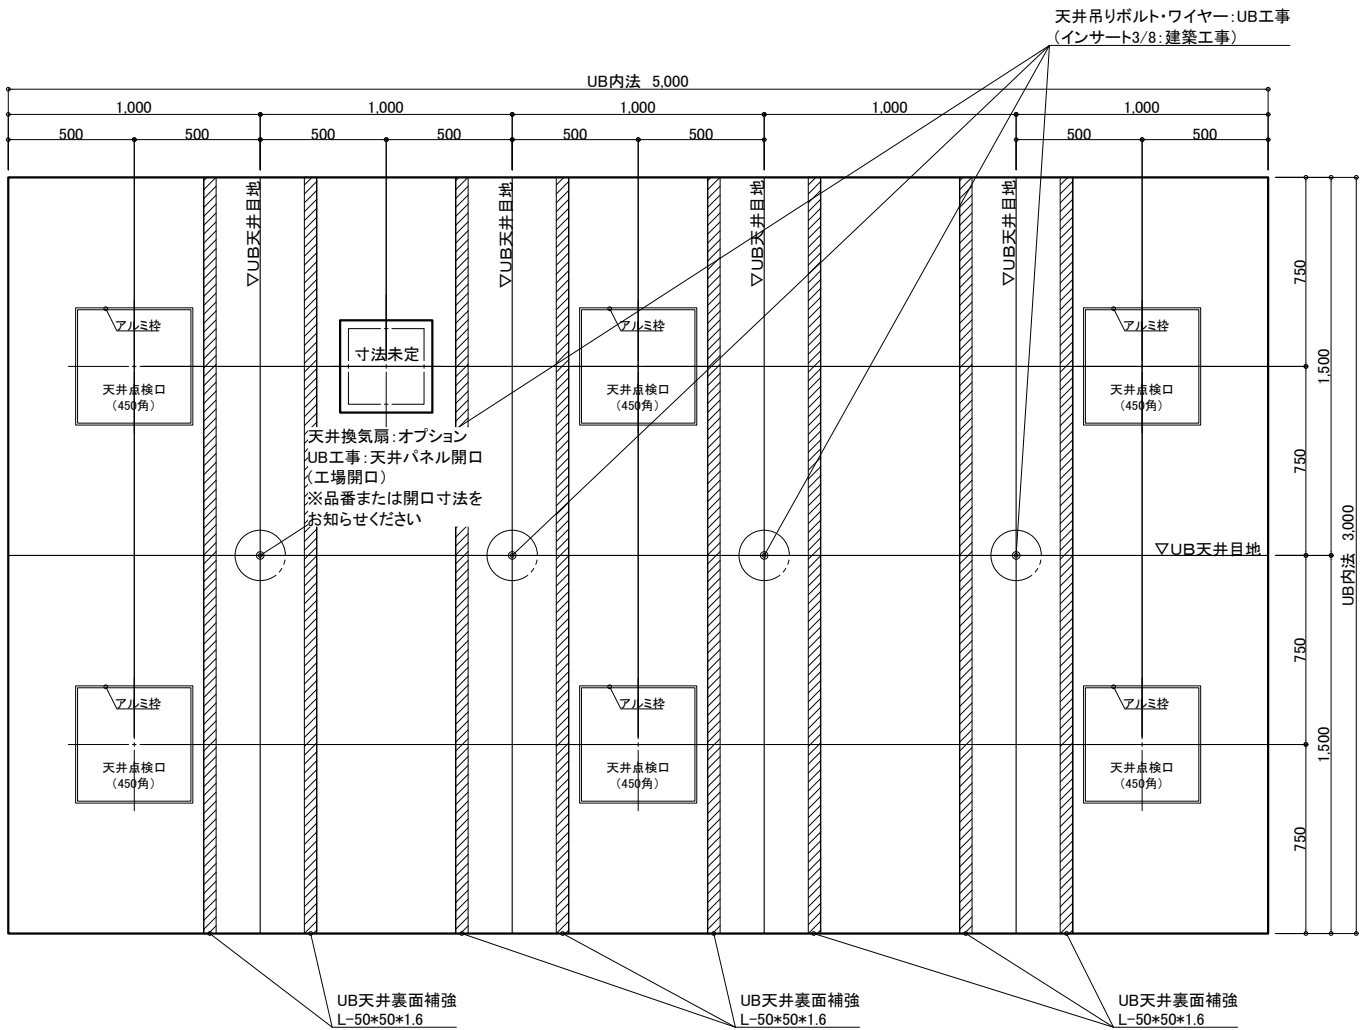


天井伏図

物件名: _____


<div>介入システムバス</div> <div>ゆとりけあ</div> <div>3000X</div> <div>ダイワ化成株式会社</div>	<div>ご手配時の注意事項</div> <div>◎仕様をご確認の上、受領印と日付の記入をお願いします。</div> <div>◎ご発注後の仕様変更につきましては、追加費用の発生となります。</div> <div>◎上記に伴い、納期も変更になりますのでご注意ください。</div>	<div>受領印</div> <div></div>	縮尺	1/30 (A3)	<div>製品図</div> <div>図名</div> <div>SYK-3050N-MR</div> <div>U900 K401(G1)MR (2)</div> <div>図番</div> <div>U22_A_-1 (2)</div>
			日付	2023.11.17	
			<div>中村</div>		

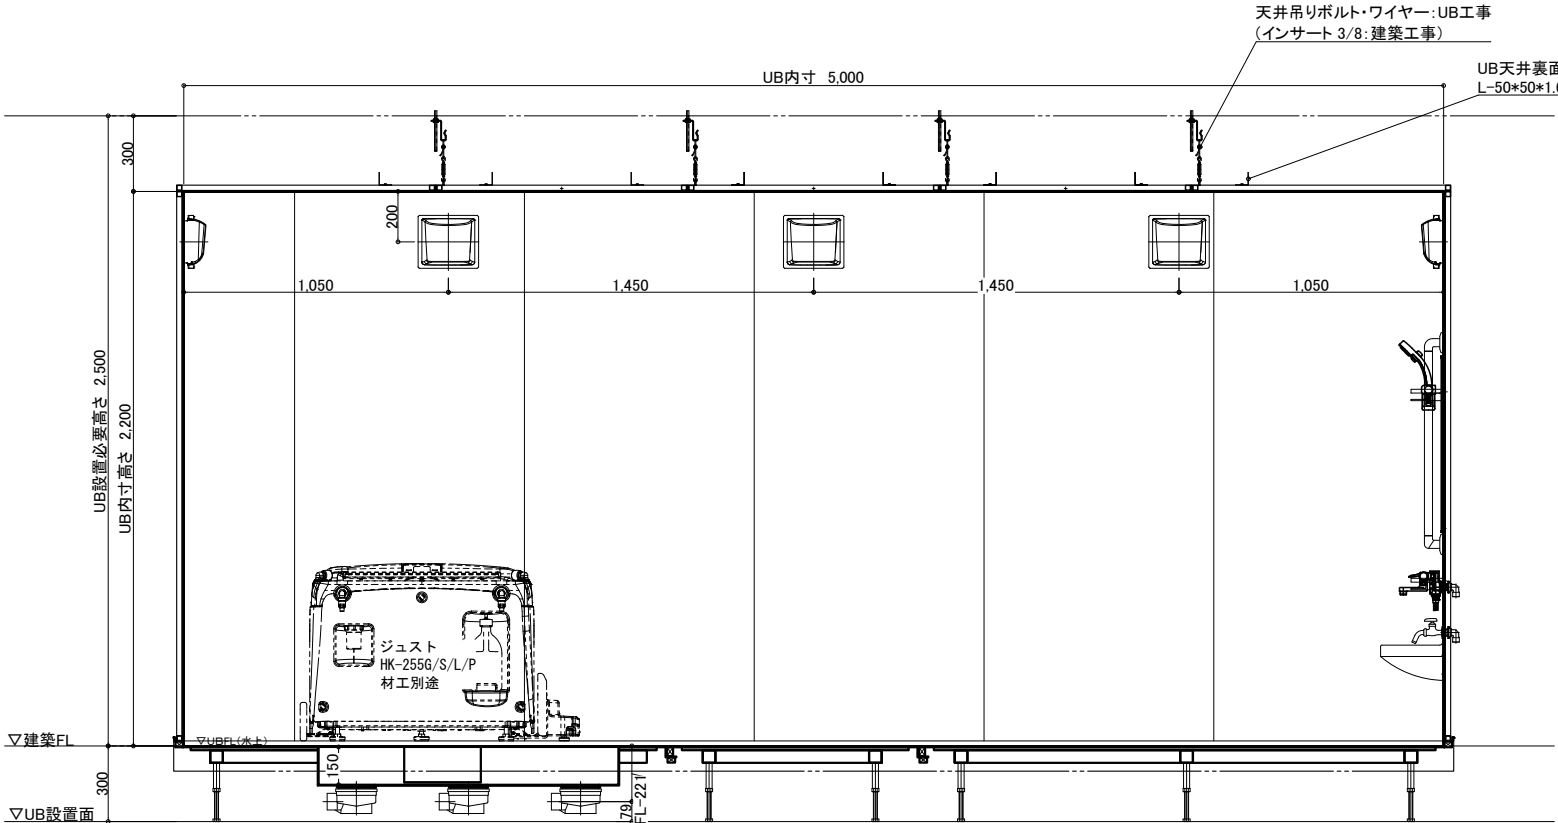


A 面

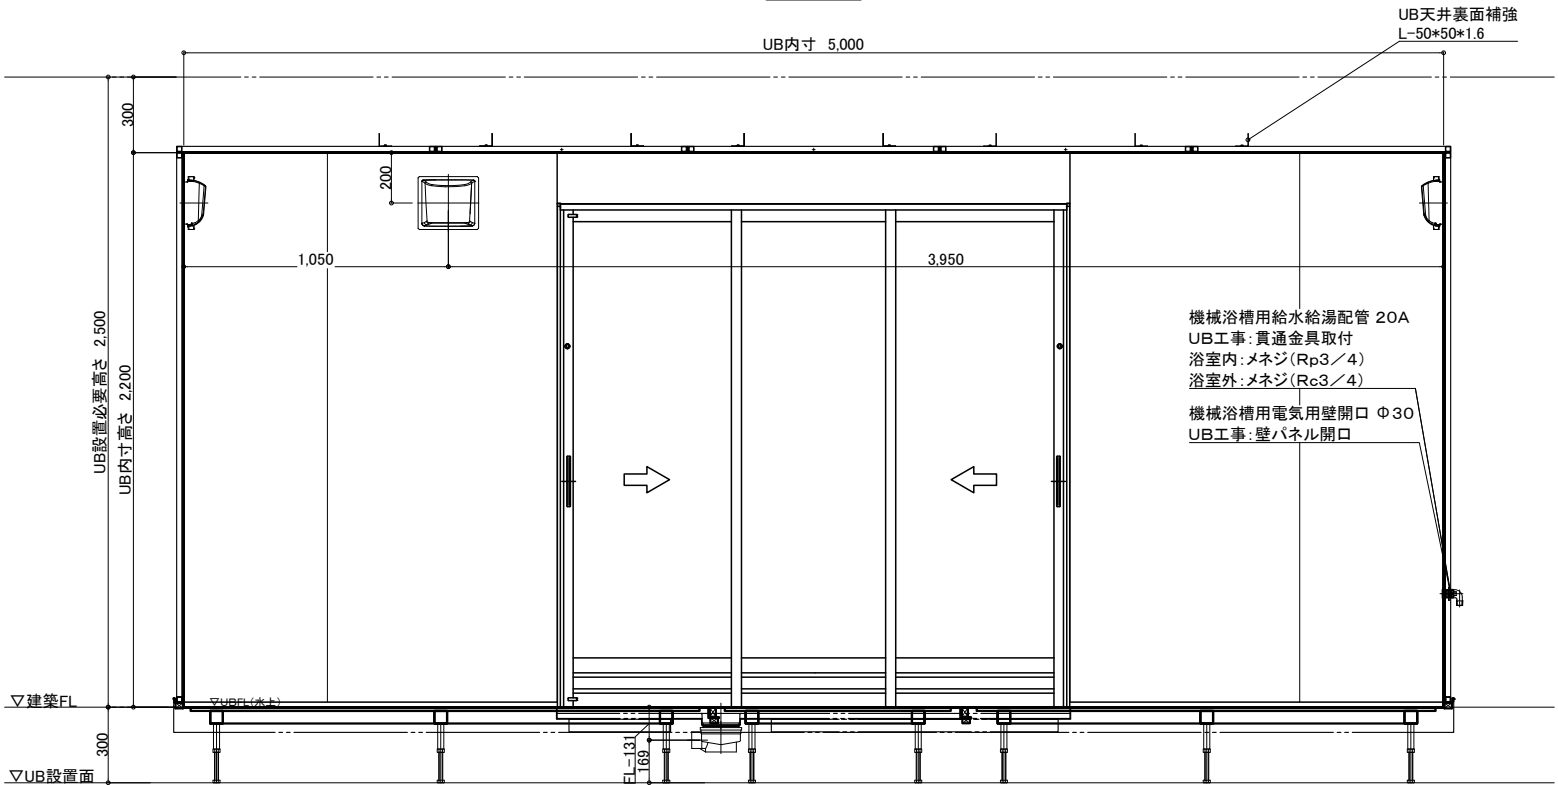

C 面

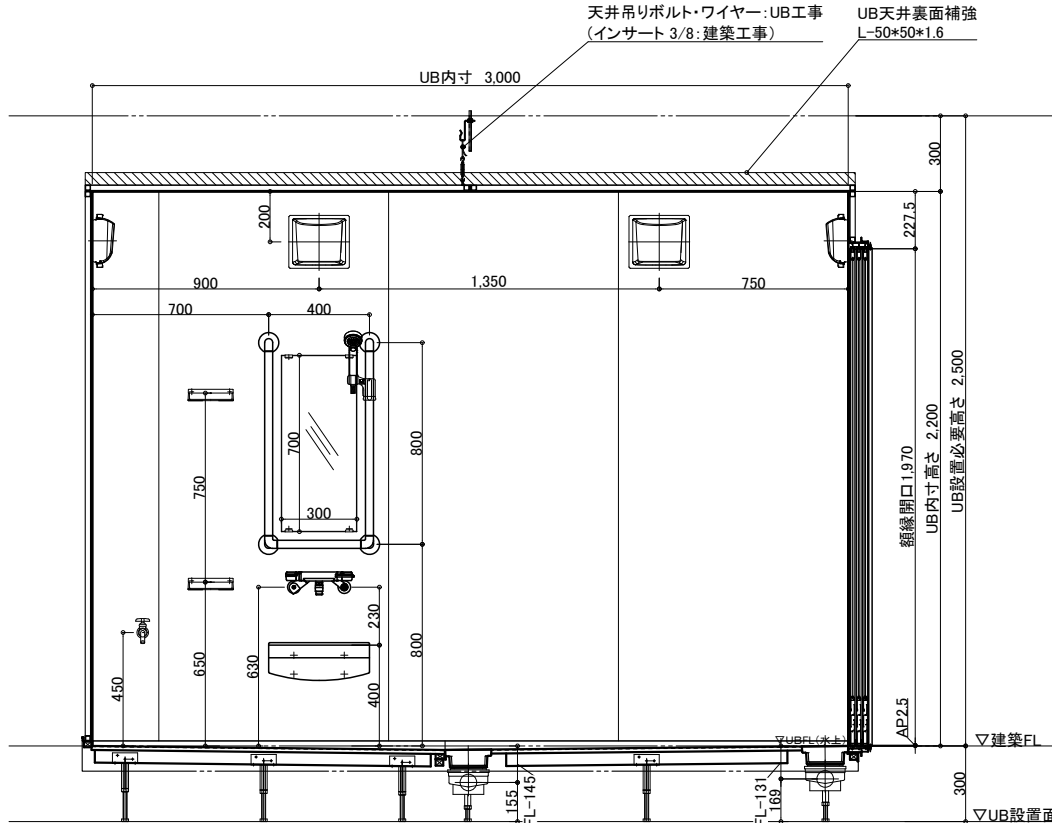

B 面

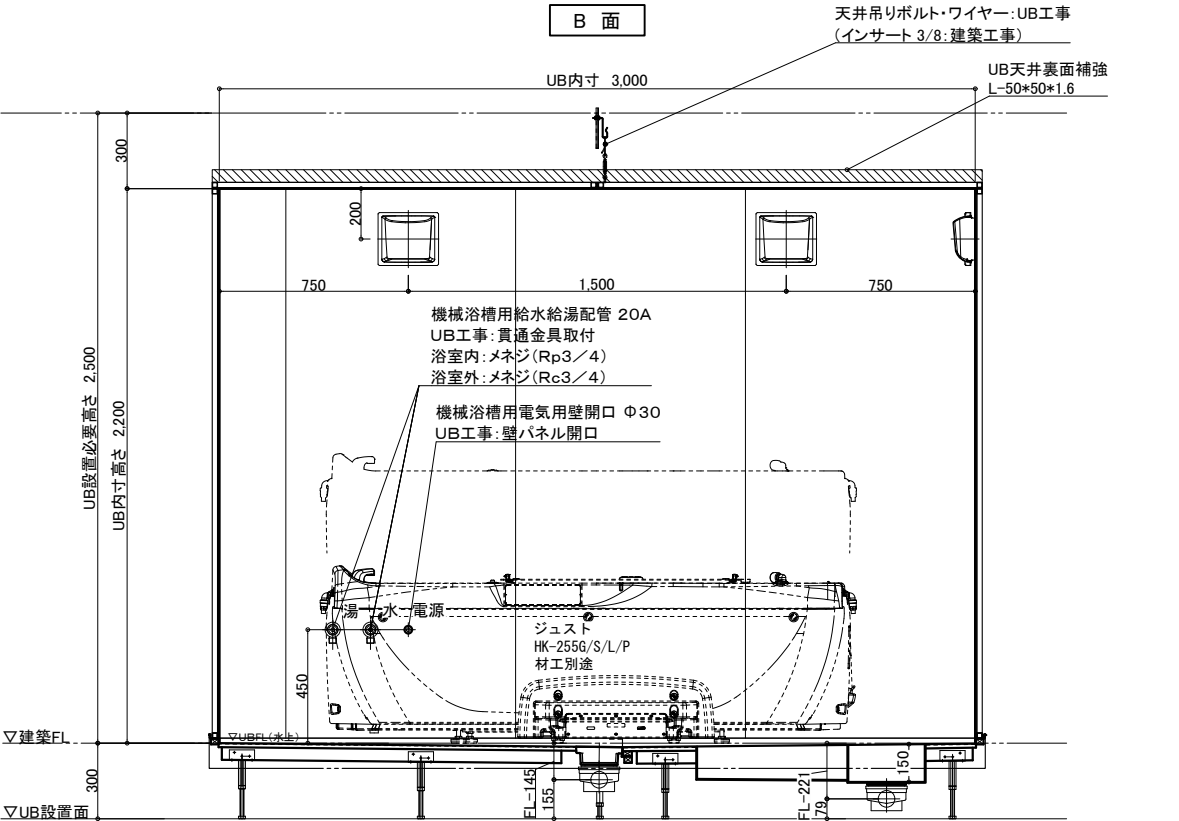

D 面

物件名:

介護システムバス
ゆとりけあ
3000X
ダイワ化成株式会社

ご手配時の注意事項

- ◎仕様をご確認の上、受領印と日付の記入をお願いします。
- ◎ご発注後の仕様変更につきましては、追加費用の発生となります。
- ◎上記に伴い、納期も変更になりますのでご注意ください。

受領印

縮尺 1/30 (A3)
日付 2023.11.17



製品図
図名 SYK-3050N-MR
U900 K401(G1)MR (3)
図番 U22_A_-1 (3)

配管系統図

給水・給湯接続



13A

洗い場水栓 1ヶ所 (湯×1 水×1)

単水栓 1ヶ所 (水×1)

20A

機械浴槽 1ヶ所 (湯×1 水×1)

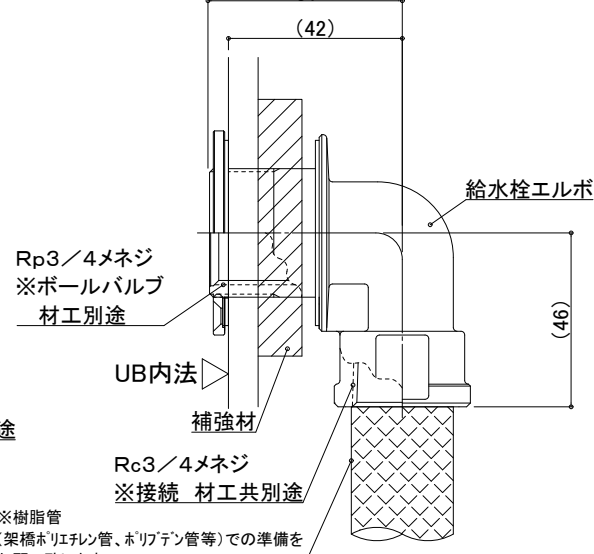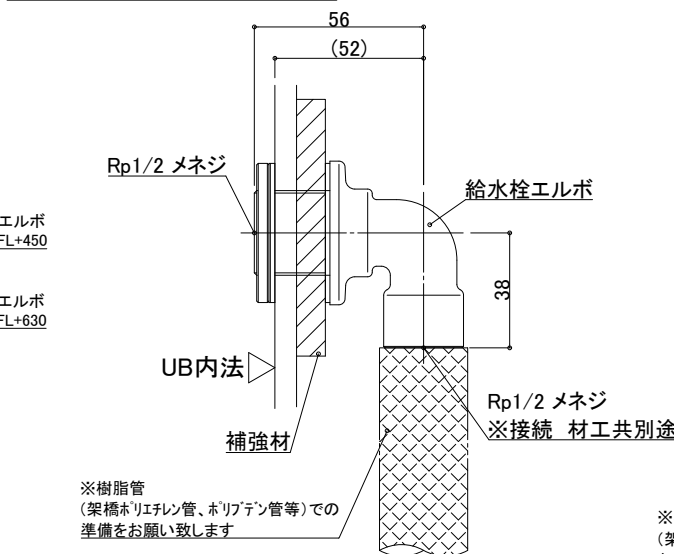

一次側設備工事:
給水管の立上・エルボとの事前接続工事


一次側設備工事:
給水管の立上・エルボとの事前接続工事、
UB内ボールバルブ止め

UB工事:
UB内へ給水栓エルボ引込

UB工事:
UB内へ給水栓エルボ引込

排水接続

VP50(5箇所) ※配管勾配1/100

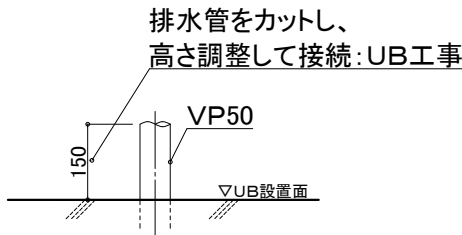

設備工事: 排水管立上げ
UB工事: 立上排水管への接続

※排水管立ち上げ位置は防水パン
脚位置より逃げて立ち上げて下さい

天井換気扇

材工別途 (オプションでの用意あり)

メーカー・品番・開口サイズをお知らせください

UB工事: 天井パネル開口 (工場開口)
以降全て一次側設備・電気工事

物件名:

介システムバス
ゆとりけあ
3000X
ダイワ化成株式会社

ご手配時の注意事項

◎仕様をご確認の上、受領印と日付の記入をお願いします。
◎ご発注後の仕様変更につきましては、追加費用の発生となります。
◎上記に伴い、納期も変更になりますのでご注意ください。

受領印

縮尺


日付 2023.12.25

中村

設備図
図名 SYK-3050N-MR
U900 K401(G1)MRS(1)
図番 U22_A_S-1 (1)

脚位置図


脚位置は15mm以内で寸法誤差が生じる場合があります。

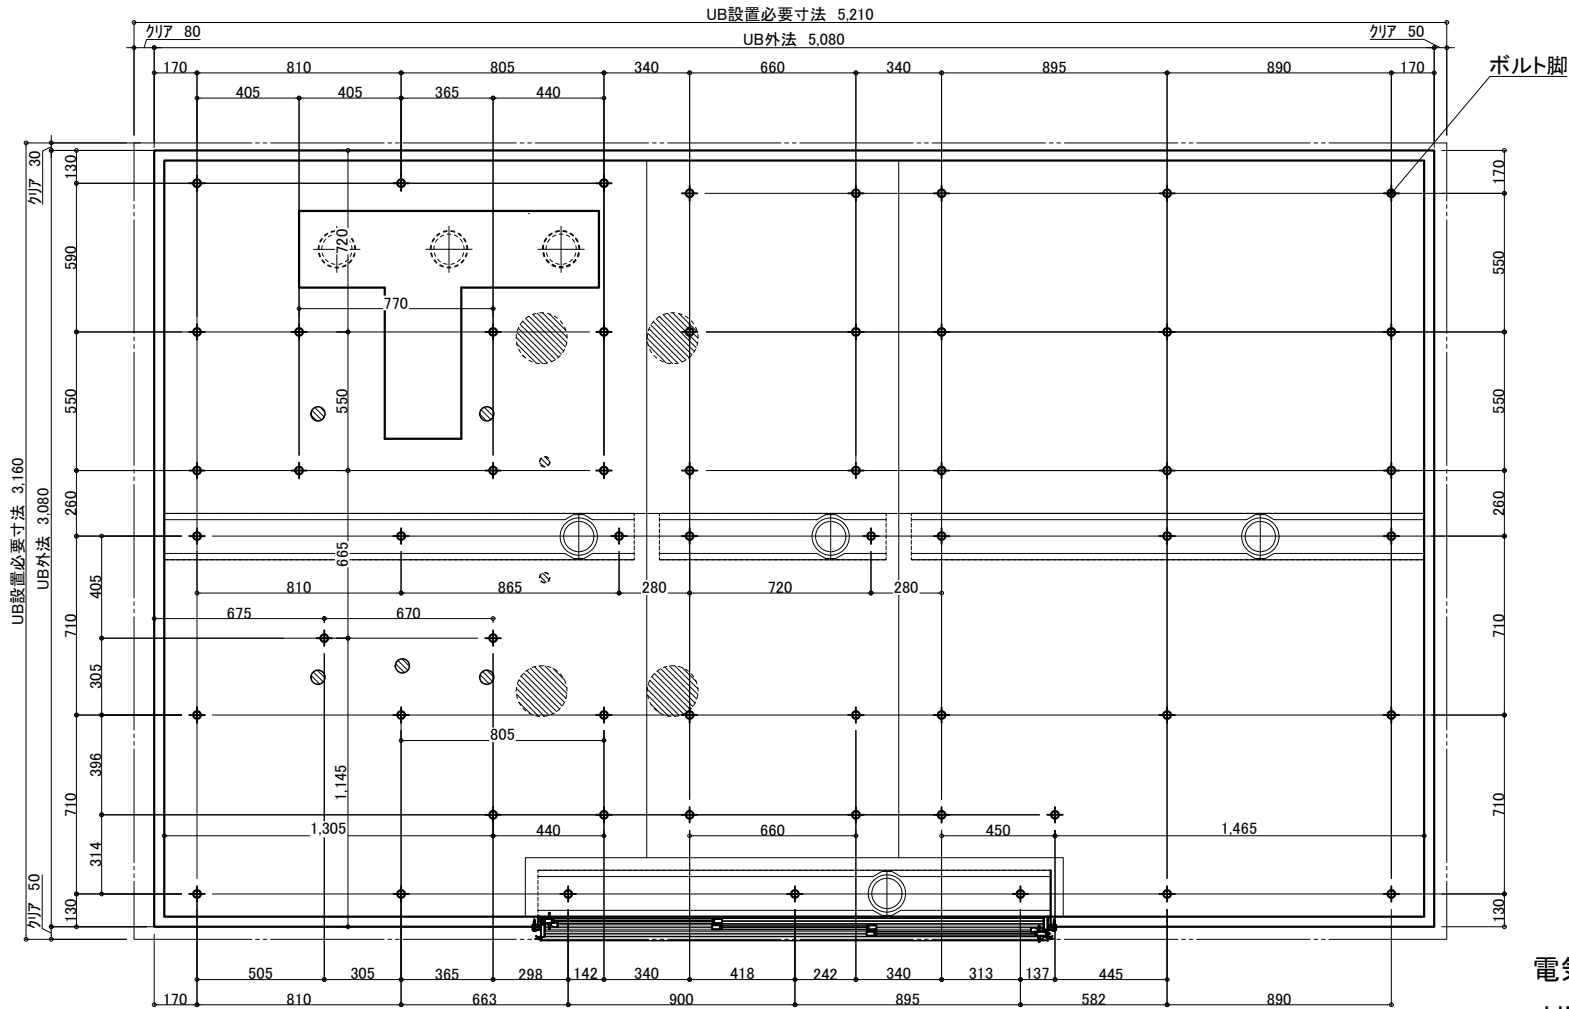

3枚引戸


有効開口:1,217.3

ガラリ開口面積(cm2):332.2

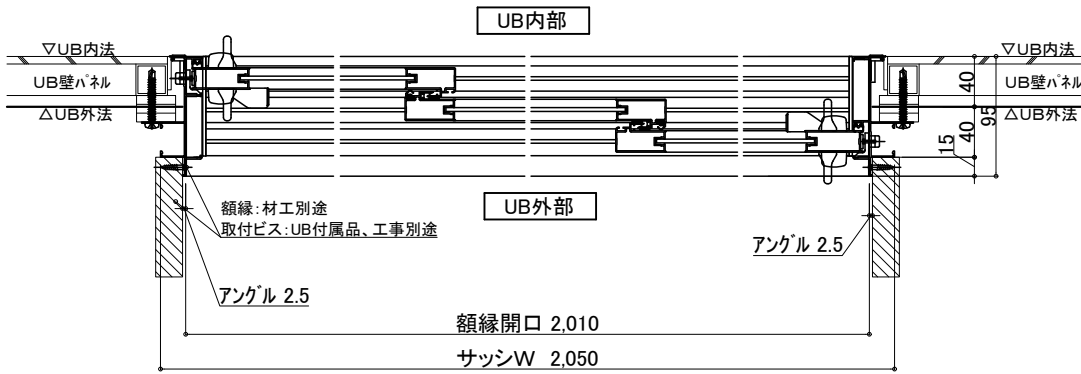

照明 (8箇所)

LED薄型照明 MA44S+LED

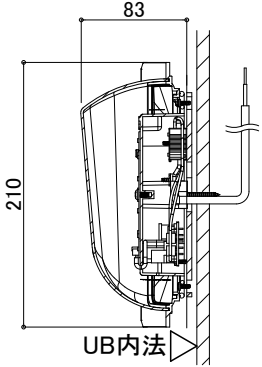

電気工事:電源接続、スイッチ設置

UB工事:照明器具の取付および

電源コードを天井点検口付近まで
取出しまで

物件名:

介護システムバス
ゆとりけあ
3000X
ダイワ化成株式会社

ご手配時の注意事項

- ◎仕様をご確認の上、受領印と日付の記入をお願いします。
- ◎ご発注後の仕様変更につきましては、追加費用の発生となります。
- ◎上記に伴い、納期も変更になりますのでご注意ください。

受領印

縮尺

日付 2023.12.25


中封

設備図

図名 SYK-3050N-MR


U900 K401(G1)MRS(2)

図番 U22_A_S-1 (2)

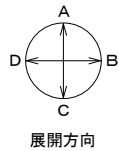

機械浴槽用排水ビット(一部グレーチングなし)
■トラップ50A3ヶ排水能力:約180L/min
■ビット容量:約80L
※排水能力は配管条件による

図示しているストレッチャーは担架(RA-355S/L)+
ストレッチャー(RA-255S/P)です。
ストレッチャー種類により一部部材が異なります。
ストレッチャーの種類をご連絡ください。
・担架(RA-355S/L)+ストレッチャー(RA-255S/P)
・3ウェイストレッチャー(RA-9100)

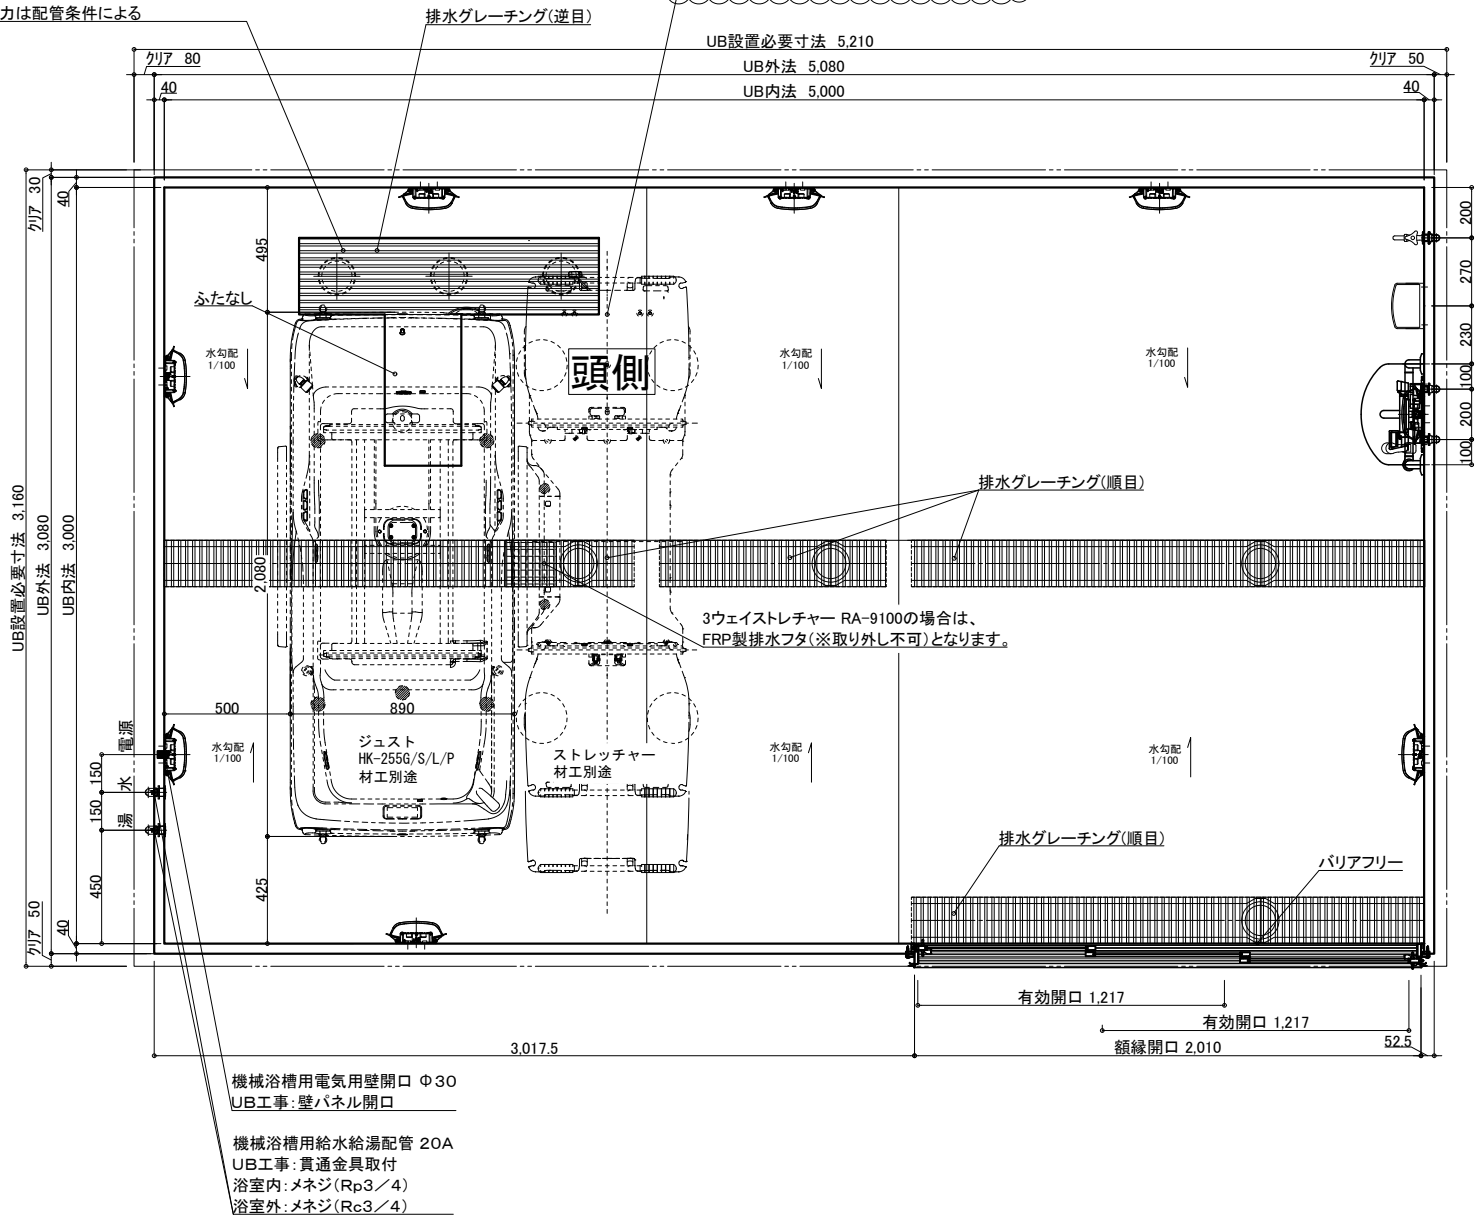

名称		仕様	カラー	数量	名称		仕様	カラー	数量
本体	浴槽	機械浴槽(JUST H K-255G/S/L/P)(据置) ストレッチャー*		材工別途	本体	手すり	U型 400*800	ホワイト	1
	壁	スタンダードパネル	エンボスアイボリー／エンボスピンク			スライドフック	樹脂製	ホワイト	1
	床	FRP	ミディアムグレー／ライトブラウン		給排水	ナースコール加工	UB工事:壁パネル開口まで		*オプション
	天井	フラット天井	オフホワイト			窓枠	フリー窓枠	ホワイト	*オプション
	ドア	3枚引き戸(両開き)有効開口:1,217mm	シルキーホワイト	1	給排水	水栓金具	洗い場水栓:サーモスイッチシャワーシャワーホース 2m		1
本体	収納	化粧棚	—	2			断熱カバー		1
	照明	LED薄型照明	—	8			単水栓		1
	洗面置き台	樹脂製		1		給水・給湯管	13A Rp1/2メネジ止め		3
鏡					給排水	排水管	20A Rc3/4メネジ止め		2
	鏡	防湿ミラー300*700*15		1			塩ビ管 VP50		
					換気扇		UB工事:天井パネル開口まで		*オプション

物件名:

介護システムバス
ゆとりけあ
3000X
ダイワ化成株式会社

ご心配時の注意事項


- ◎仕様をご確認の上、受領印と日付の記入をお願いします。
- ◎ご発注後の仕様変更につきましては、追加費用の発生となります。
- ◎上記に伴い、納期も変更になりますのでご注意ください。

受領印

縮尺 1/30 (A3)
日付 2023.11.17







製品図
図名 SYK-3050N-R
図番 U900 K401(G1)R(1)
U22_A_-1 (1)

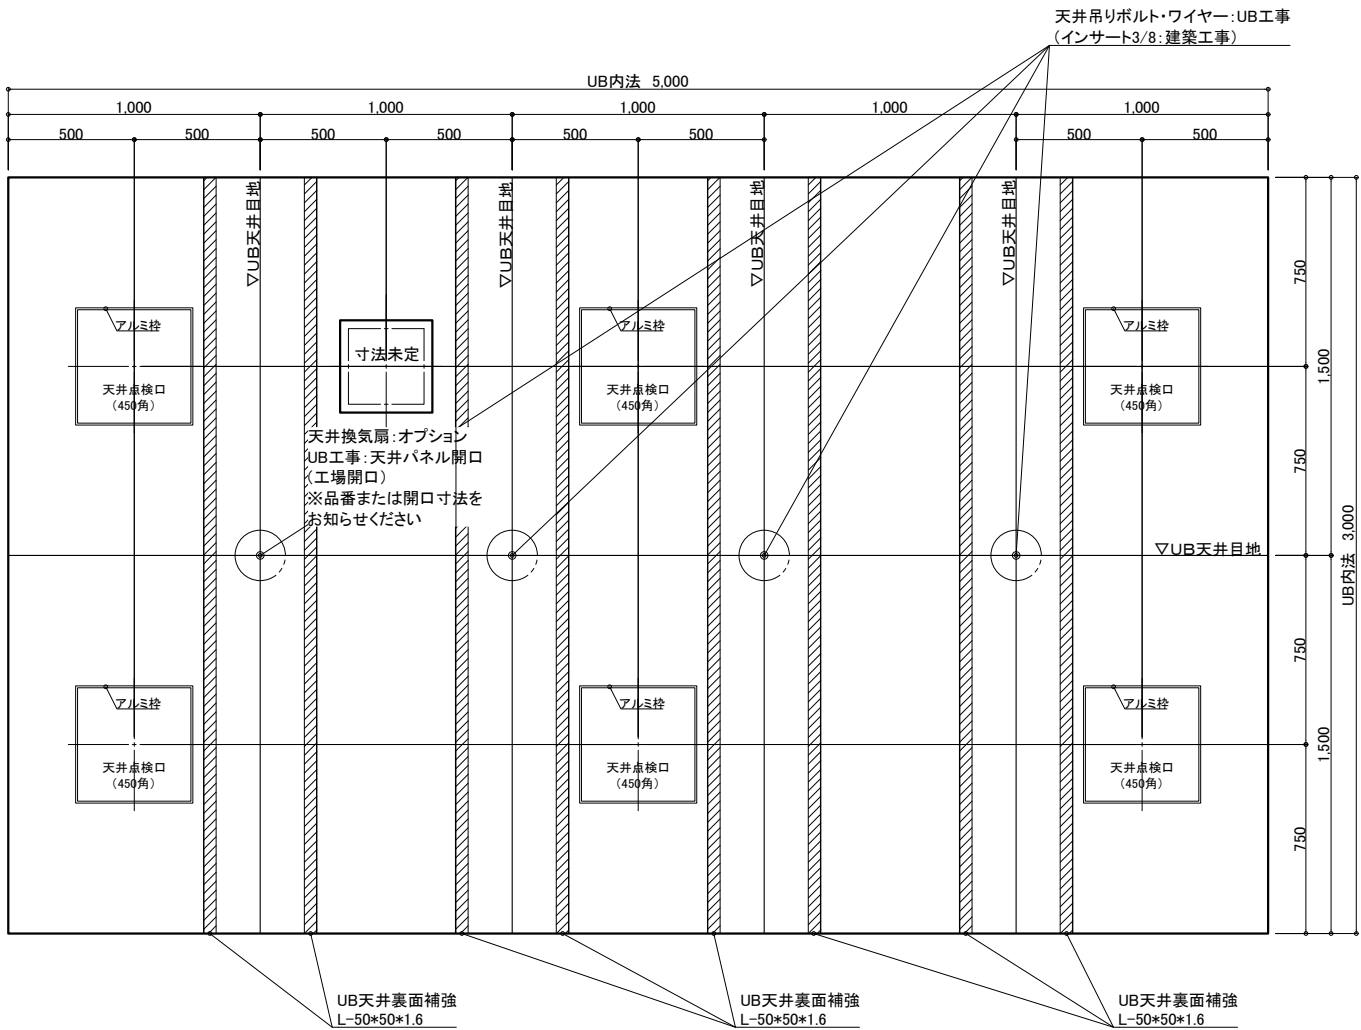

天井伏図

物件名: _____

<div>介入システムバス</div> <div>ゆとりけあ</div> <div>3000X</div> <div>ダイワ化成株式会社</div>	ご手配時の注意事項		受領印	縮尺	1/30 (A3)	図名	製品図
	◎仕様をご確認の上、受領印と日付の記入をお願いします。			日付	2023.11.17		SYK-3050N-R
	◎ご発注後の仕様変更につきましては、追加費用の発生となります。						U900 K401(G1)R(2)
	◎上記に伴い、納期も変更になりますのでご注意ください。					図番	U22_A_-1 (2)

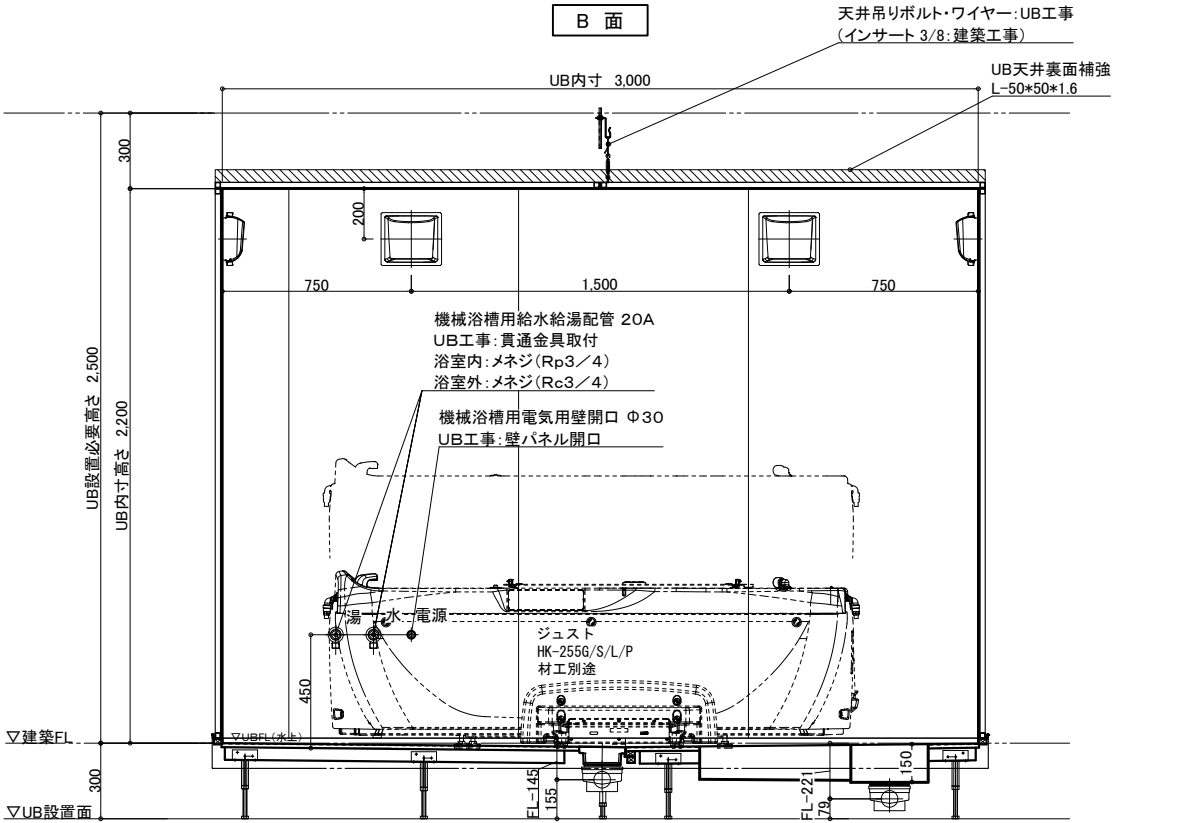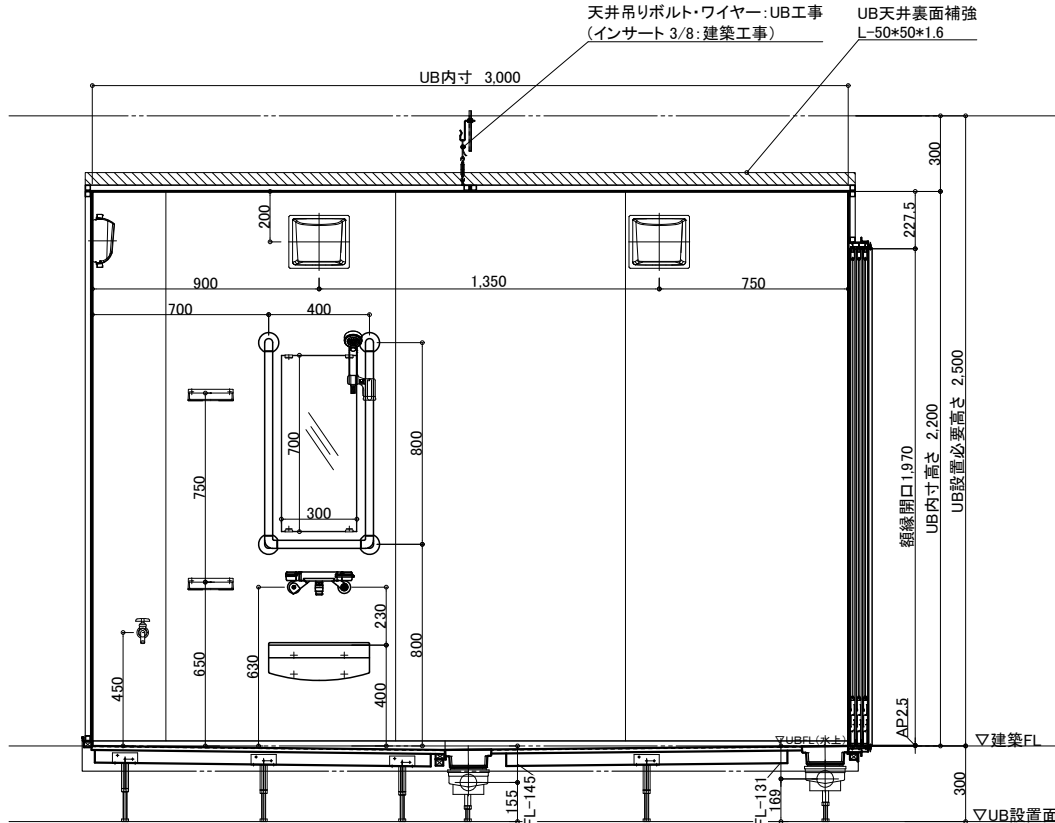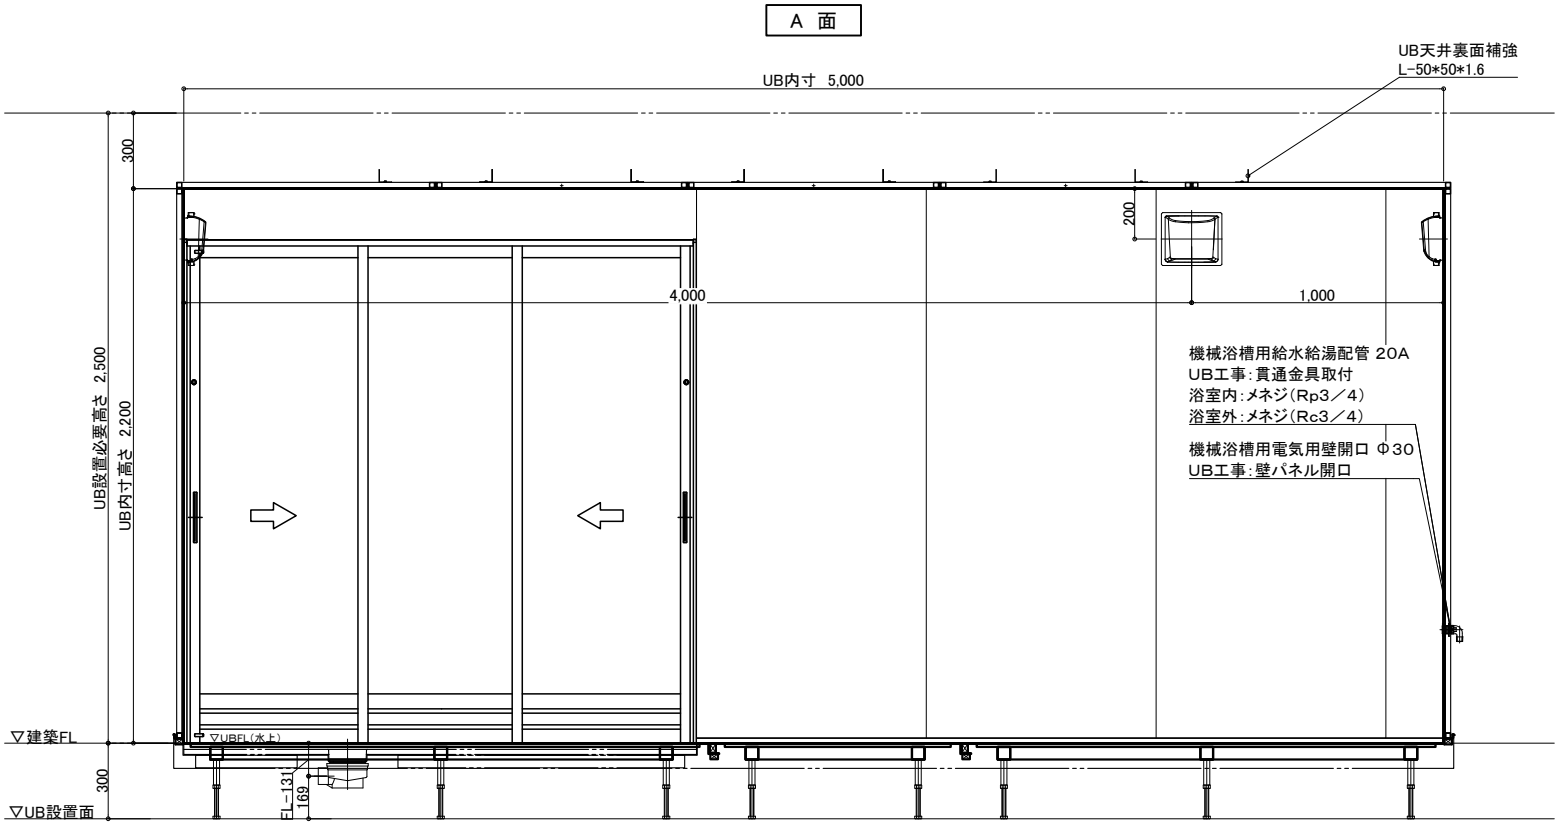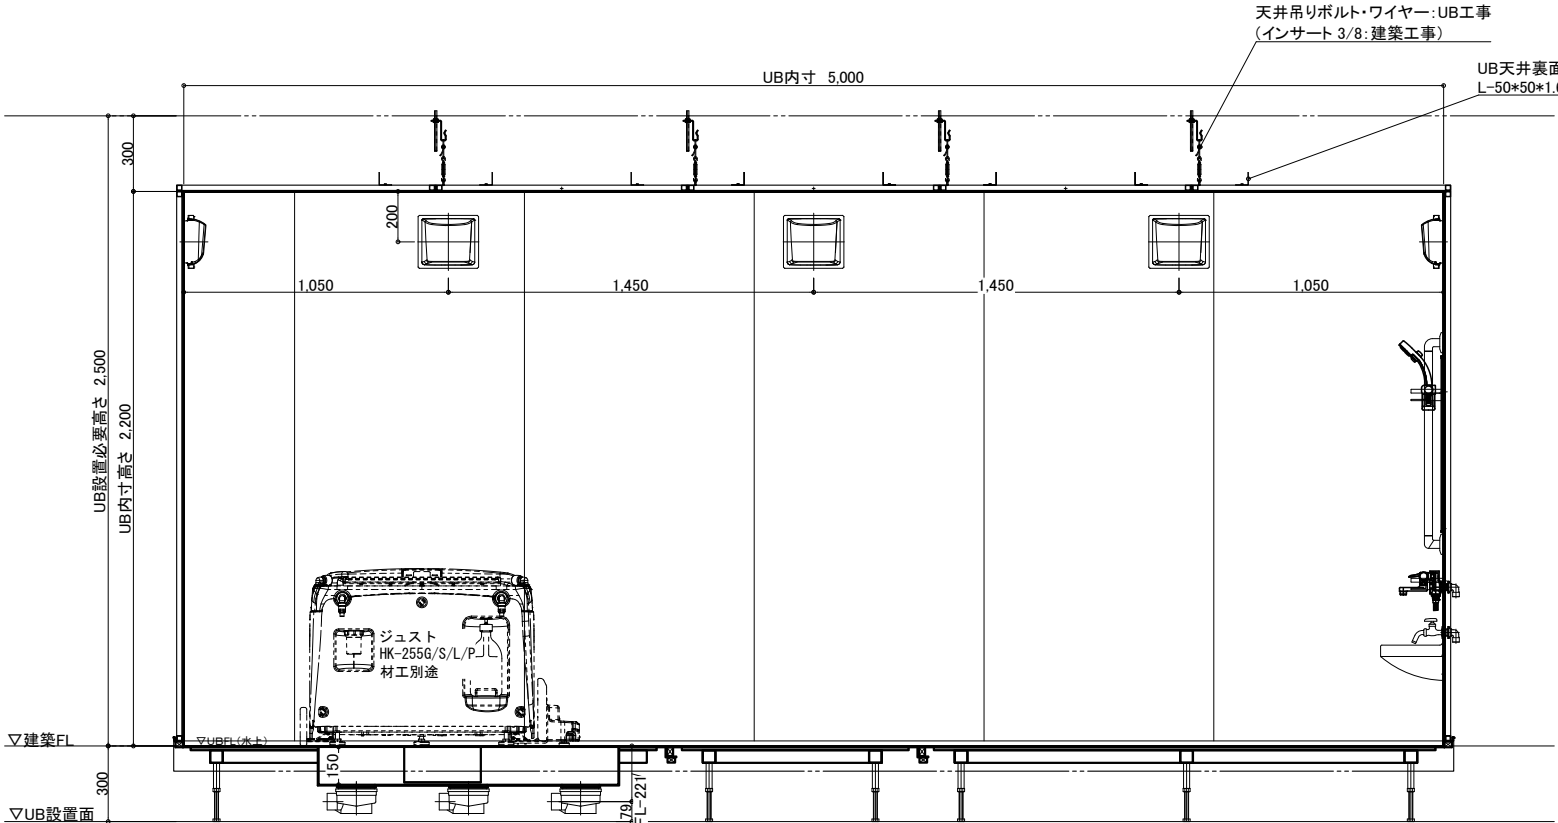

物件名:

介護システムバス
ゆとりけあ
3000X
ダイワ化成株式会社

ご手配時の注意事項

◎仕様をご確認の上、受領印と日付の記入をお願いします。
◎ご発注後の仕様変更につきましては、追加費用の発生となります。
◎上記に伴い、納期も変更になりますのでご注意ください。

受領印

縮尺 1/30 (A3)
日付 2023.11.17

製品図
図名 SYK-3050N-R
図番 U900 K401(G1)R(3)
U22_A_-1 (3)

配管系統図

給水・給湯接続



13A

洗い場水栓 1ヶ所 (湯×1 水×1)

単水栓 1ヶ所 (水×1)

20A

機械浴槽 1ヶ所 (湯×1 水×1)

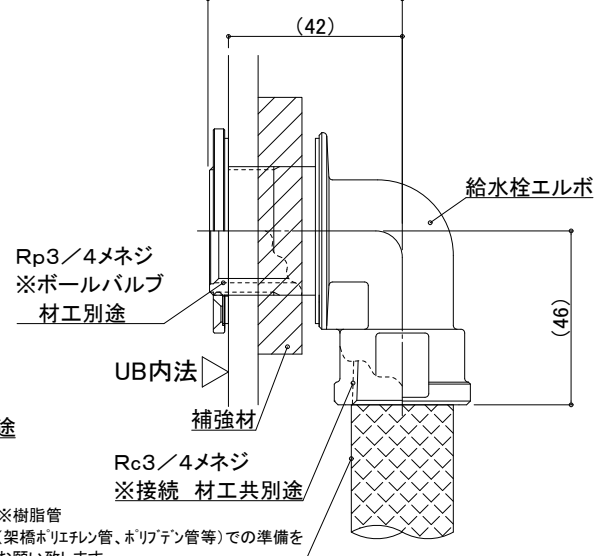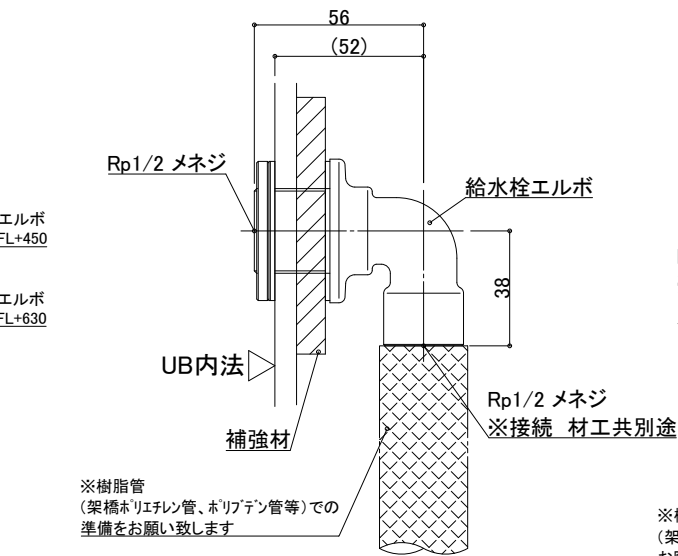

一次側設備工事:
給水管の立上・エルボとの事前接続工事


一次側設備工事:
給水管の立上・エルボとの事前接続工事、
UB内ボールバルブ止め

UB工事:
UB内へ給水栓エルボ引込

UB工事:
UB内へ給水栓エルボ引込

排水接続

VP50(5箇所) ※配管勾配1/100

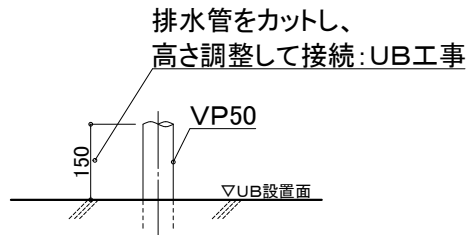

設備工事: 排水管立上げ
UB工事: 立上排水管への接続

※排水管立ち上げ位置は防水パン
脚位置より逃げて立ち上げて下さい

天井換気扇

材工別途 (オプションでの用意あり)

メーカー・品番・開口サイズをお知らせください

UB工事: 天井パネル開口 (工場開口)
以降全て一次側設備・電気工事

物件名:

※付属の給水栓エルボ (右図参照)
を管に接続し調整可能な状態で
立ち上げて下さい。

介システムバス
ゆとりけあ
3000X
ダイワ化成株式会社

ご手配時の注意事項

- ◎仕様をご確認の上、受領印と日付の記入をお願いします。
- ◎ご発注後の仕様変更につきましては、追加費用の発生となります。
- ◎上記に伴い、納期も変更になりますのでご注意ください。

受領印

縮尺

日付 2023.12.25


中村

図名

設備図
SYK-3050N-R
U900 K401(G1)RS (1)
図番 U22_A_S-1 (1)

脚位置図


脚位置は15mm以内で寸法誤差が生じる場合があります。

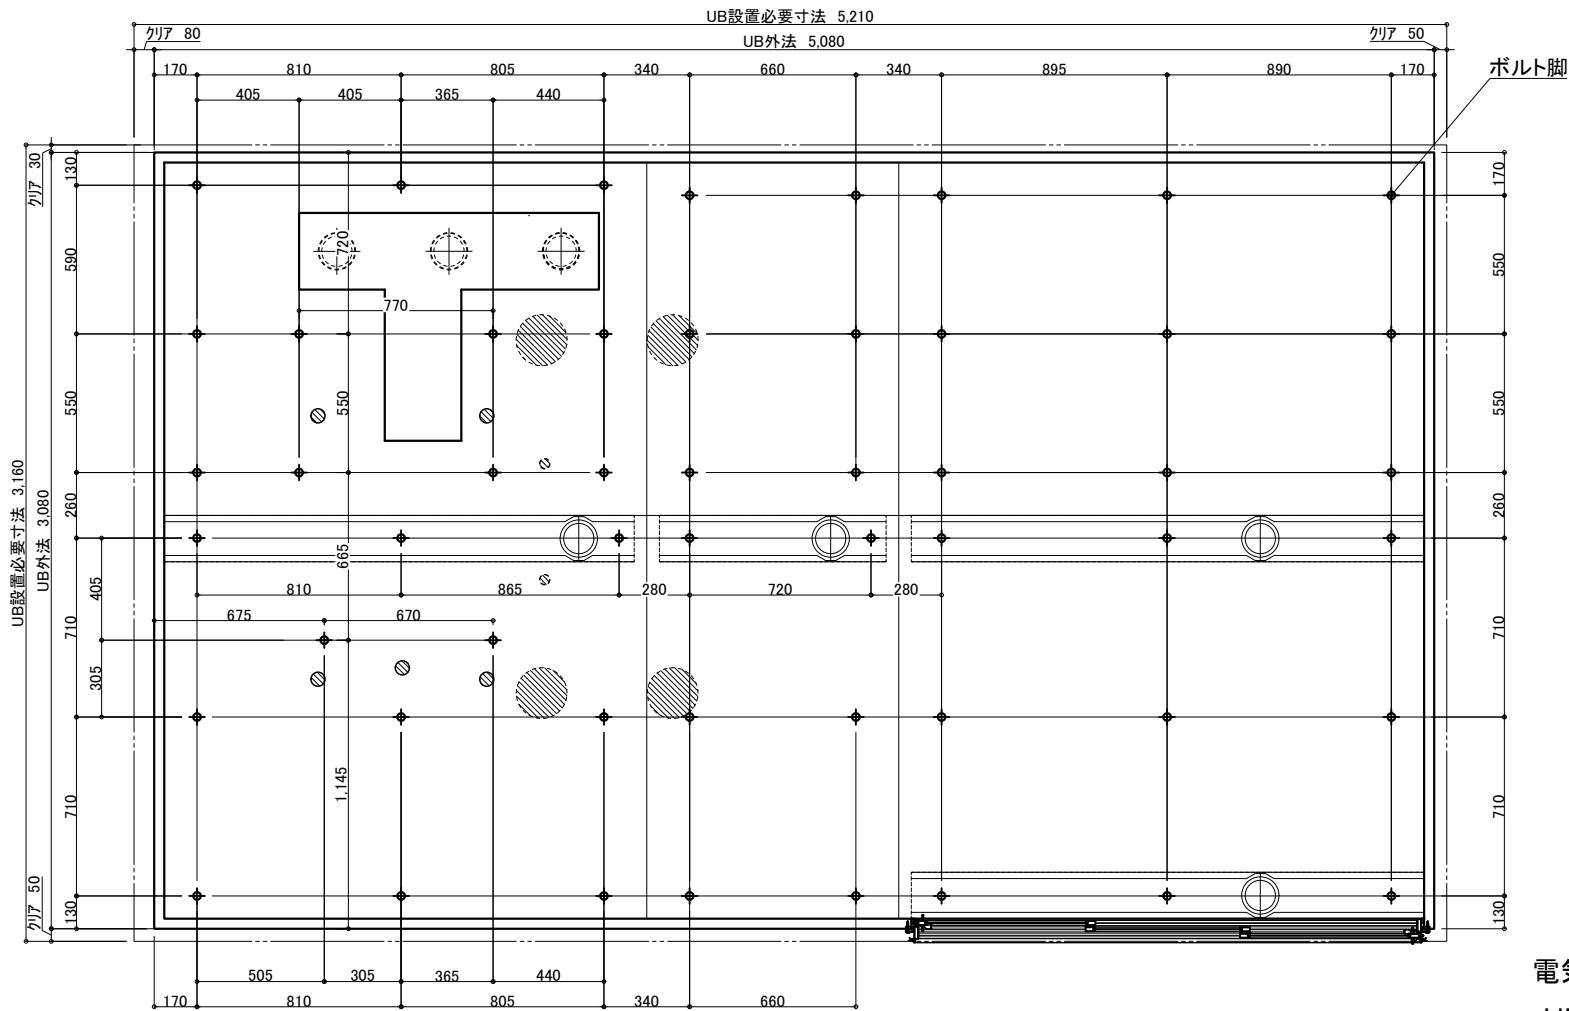

3枚引戸


有効開口:1,217.3

ガラリ開口面積(cm2):332.2

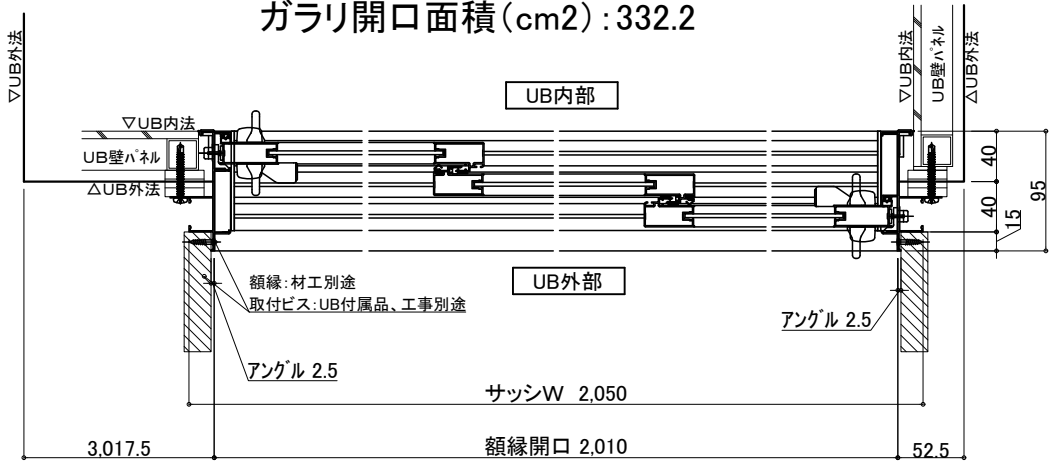

照明 (8箇所)


LED薄型照明 MA44S+LED

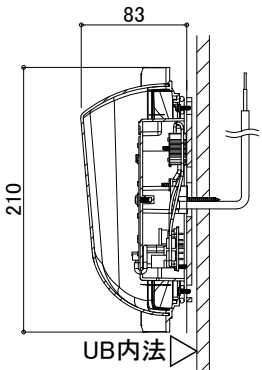

電気工事:電源接続、スイッチ設置

UB工事:照明器具の取付および

電源コードを天井点検口付近まで
取出しまで

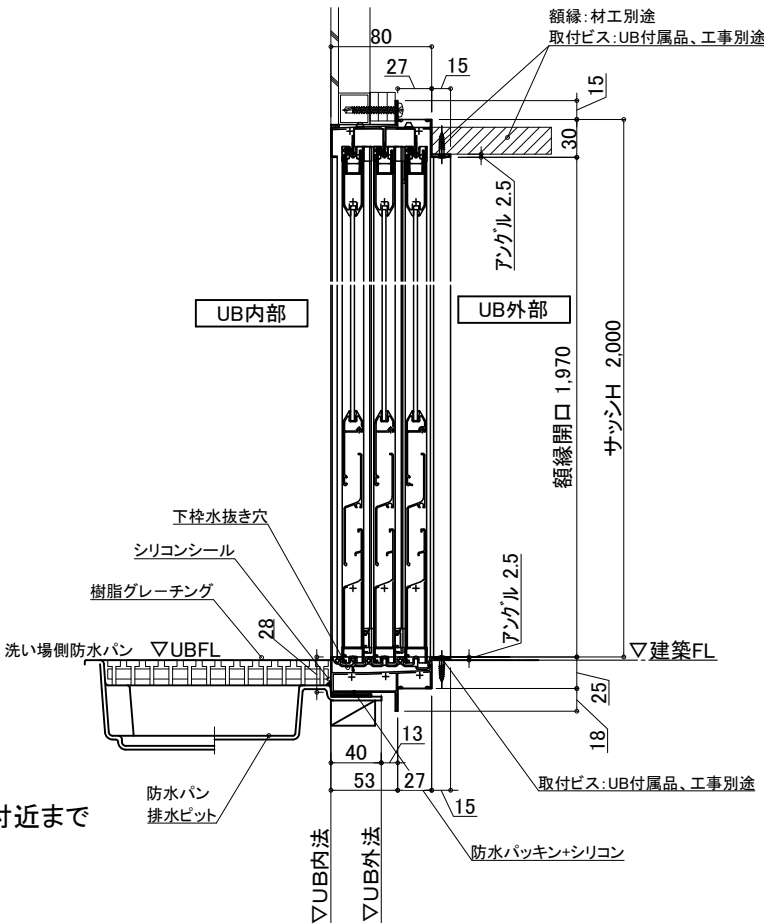

物件名:

介護システムバス
ゆとりけあ
3000X
ダイワ化成株式会社

ご心配時の注意事項

- ◎仕様をご確認の上、受領印と日付の記入をお願いします。
- ◎ご発注後の仕様変更につきましては、追加費用の発生となります。
- ◎上記に伴い、納期も変更になりますのでご注意ください。

受領印

縮尺
日付 2023.12.25

設備図
図名 SYK-3050N-R
図番 U900 K401(G1)RS (2)
U22_A_S-1 (2)