


| 名 称 | 仕 様 | カラー | 数量 | 名 称 | 仕 様 | カラー | 数量 | |
|-----|-------|-----------------------------------|-------------------|-----|----------------|------------------------------|--------|--------|
| 本 | 浴槽 | 機械浴槽(スカイコート基本タイプ SB5000A) (据置) | 材工別述 | 体 | 手すり | U型 400×800 | ホワイト | 1 |
| | 壁 | スタンダードパネル | エンボスアイボリー／エンボスピンク | | スライドフック | 樹脂製 | ホワイト | 1 |
| | 床 | FRP | ミディアムグレー／ライトブラウン | | タテスコール加工 | UB工事：壁パネル開口まで | | *オプション |
| | 天井 | フラット天井 | オフホワイト | | 窓枠 | フリー窓枠 | ホワイト | *オプション |
| 体 | ドア | 3枚引き戸（両開き）有効開口：1,217mm | 1 | 給排水 | 水栓金具 | 洗い場水栓：サーモスイッチシャワー シャワーホース 2m | 1 | |
| | 収納 | 化粧棚 | 2 | | 断熱カバー | | 1 | |
| | 照明 | LED薄型照明 | 8 | | 単水栓 | | 1 | |
| | 洗面置き台 | 樹脂製 | 1 | | 13A Rp1/2メネジ止め | | 3 | |
| | 鏡 | 防湿ミラー300×700×t5 | 1 | | 20A Rc3/4メネジ止め | | 2 | |
| | | | | | 排水管 | 塩ビ管 VP50 | | |
| | | | | 換気扇 | UB工事：天井パネル開口まで | | *オプション | |

入をお願いします。
追加費用の発生となります。
でご注意ください。



| | | | | | | | | | | | | |
|--|--|--|----|-----------|----|------------|----|-------------|--|-------------------|----|-------------|
| <p>介護システムパス</p> <p>ゆとりけあ</p> <p>3000X</p> <p>ダイワ化成株式会社</p> | <p>ご手配時の注意事項</p> <p>◎仕様をご確認の上、受領印と日付の記入をお願いします。</p> <p>◎ご発注後の仕様変更につきましては、追加費用の発生となります。</p> <p>◎上記に伴い、納期も変更になりますのでご注意下さい。</p> | <p>受領印</p> <table border="1"> <tr> <td>縮尺</td><td>1/30 (A3)</td></tr> <tr> <td>日付</td><td>2023.12.25</td></tr> </table> <p>製品図</p> <table border="1"> <tr> <td>図名</td><td>SYK-3050N-L</td></tr> <tr> <td></td><td>U900 K401(SC)L(1)</td></tr> <tr> <td>図番</td><td>U22 A-1 (1)</td></tr> </table> | 縮尺 | 1/30 (A3) | 日付 | 2023.12.25 | 図名 | SYK-3050N-L | | U900 K401(SC)L(1) | 図番 | U22 A-1 (1) |
| 縮尺 | 1/30 (A3) | | | | | | | | | | | |
| 日付 | 2023.12.25 | | | | | | | | | | | |
| 図名 | SYK-3050N-L | | | | | | | | | | | |
| | U900 K401(SC)L(1) | | | | | | | | | | | |
| 図番 | U22 A-1 (1) | | | | | | | | | | | |

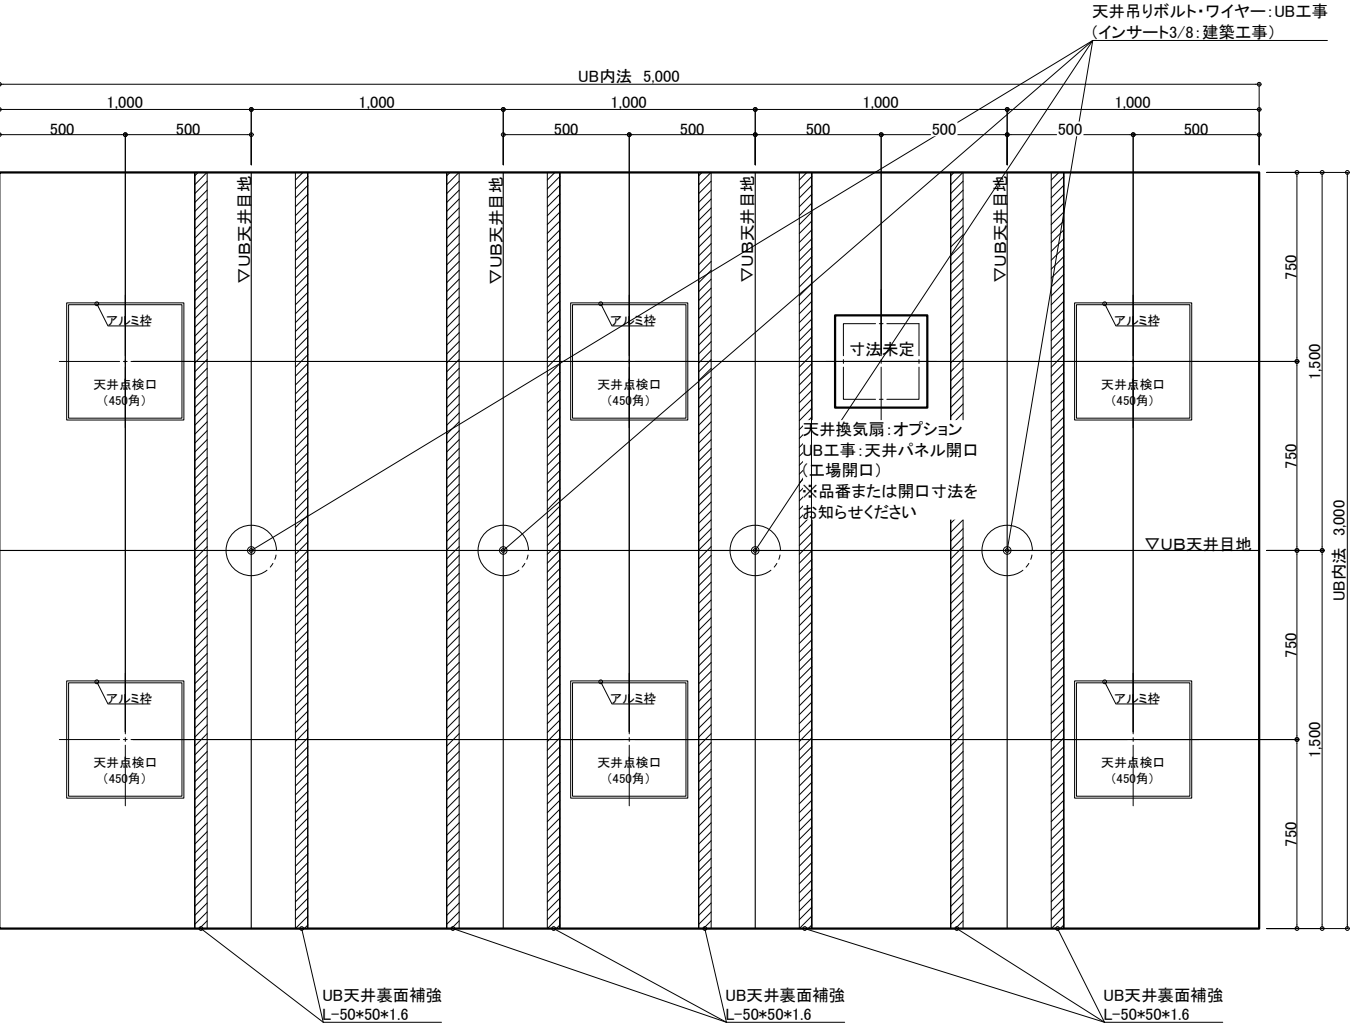

天井伏図

物件名: _____

| | | | | | | |
|---|-----------|------|---------------------------|--|-----------------------|--|
| <div>介 入 シ ス テ ム バ ス</div> <div>ゆとりけあ</div> <div>3000X</div> <div>ダイワ化成株式会社</div> | ご手配時の注意事項 | ご受領印 | 縮尺 1/30 (A3) | | 製品図 | |
| | | | 日付 2023.12.25 | | 図名 SYK-3050N-L | |
| | | | <div>中</div> <div>封</div> | | 図番 U900 K401(SC)L (2) | |
| | | | | | U22_ A__-1 (2) | |

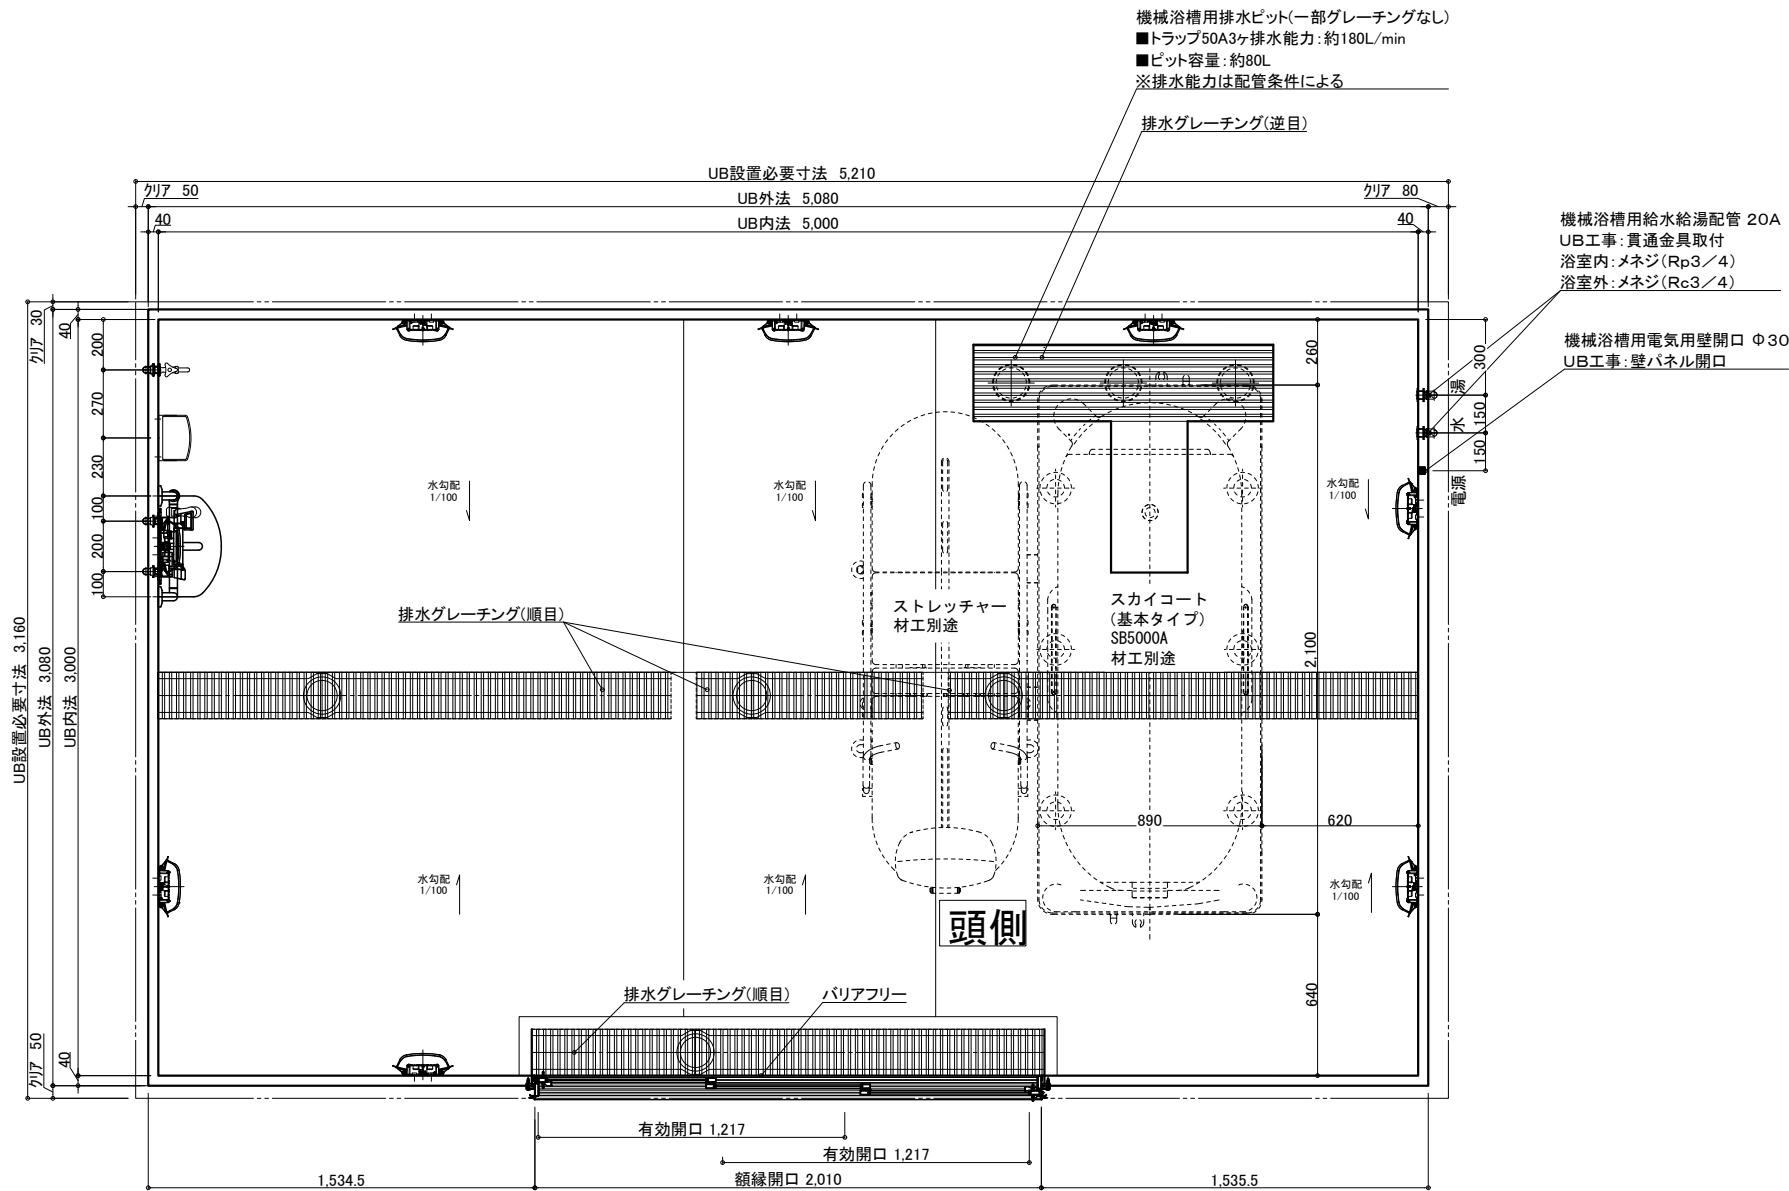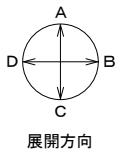

| 名 称 | 仕 様 | カラー | 数量 | 名 称 | 仕 様 | カラー | 数量 |
|-----|-------|--------------------------------|------|---------|-------------------------------|------|--------|
| 本 体 | 浴槽 | 機械浴槽(スカイコート基本タイプ SB5000A) (据置) | 材工別途 | 手すり | U型 400*800 | ホワイト | 1 |
| | 壁 | スタンダードパネル | | スライドフック | 樹脂製 | ホワイト | 1 |
| | 床 | FRP | | カーニール加工 | UB工事: 壁パネル開口まで | | *オプション |
| | 天井 | フラット天井 | | 窓枠 | フリー窓枠 | ホワイト | *オプション |
| | ドア | 3枚引き戸 (両開き) 有効開口: 1,217mm | | | | | |
| 付 属 | 収納 | 化粧棚 | 2 | 水栓金具 | 洗い場水栓: サーマスイッチシャワー シャワーホース 2m | | 1 |
| | 照明 | LED薄型照明 | 8 | | 断熱カバー | | 1 |
| | 洗面置き台 | 樹脂製 | 1 | | 単水栓 | | 1 |
| | 鏡 | 防湿ミラー300*700*15 | 1 | 給水・給湯管 | 13A Rp1/2メネジ止め | | 3 |
| | | | | | 20A Rc3/4メネジ止め | | 2 |
| | | | | 排水管 | 塩ビ管 VP50 | | |
| | | | | 換気扇 | UB工事: 天井パネル開口まで | | *オプション |

物件名: _____

介 護 シ ス テ ム バ ス
ゆとりけあ
3000X
ダイワ化成株式会社


ご手配時の注意事項
◎仕様をご確認の上、受領印と日付の記入をお願いします。
◎ご発注後の仕様変更につきましては、追加費用の発生となります。
◎上記に伴い、納期も変更になりますのでご注意ください。

受領印

中村

縮尺 1/30 (A3)
日付 2023.12.25



図名 製品図
図番 SYK-3050N-ML
U900 K401(SC)ML(1)
U22_ A__-1 (1)

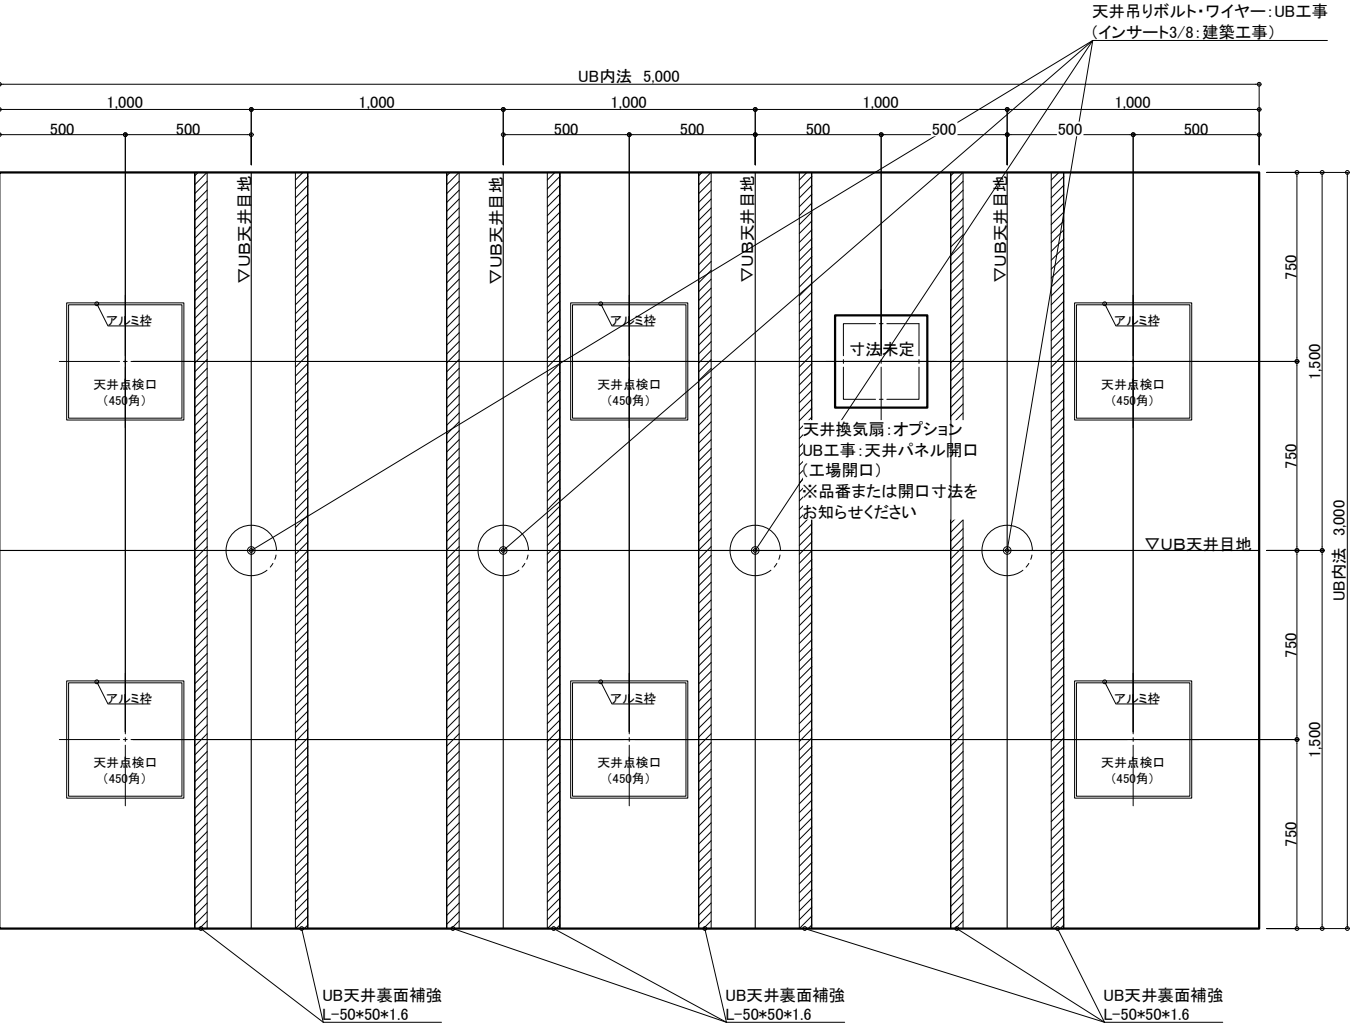

天井伏図

物件名: _____

| | | | | | |
|--|-----------|-----|---------------------------|------------|-----|
| <div>介入システムバス</div> <div>ゆとりけあ</div> <div>3000X</div> <div>ダイワ化成株式会社</div> | ご手配時の注意事項 | 受領印 | 縮尺 | 1/30 (A3) | 製品図 |
| | | | 日付 | 2023.12.25 | |
| | | | <div>中</div> <div>封</div> | | |
| | | | | | |
| ◎仕様をご確認の上、受領印と日付の記入をお願いします。 | | | 図名 | | |
| ◎ご発注後の仕様変更につきましては、追加費用の発生となります。 | | | SYK-3050N-ML | | |
| ◎上記に伴い、納期も変更になりますのでご注意ください。 | | | 図番 | | |
| | | | U900 K401(SC)ML(2) | | |
| | | | U22_A_-1 (2) | | |

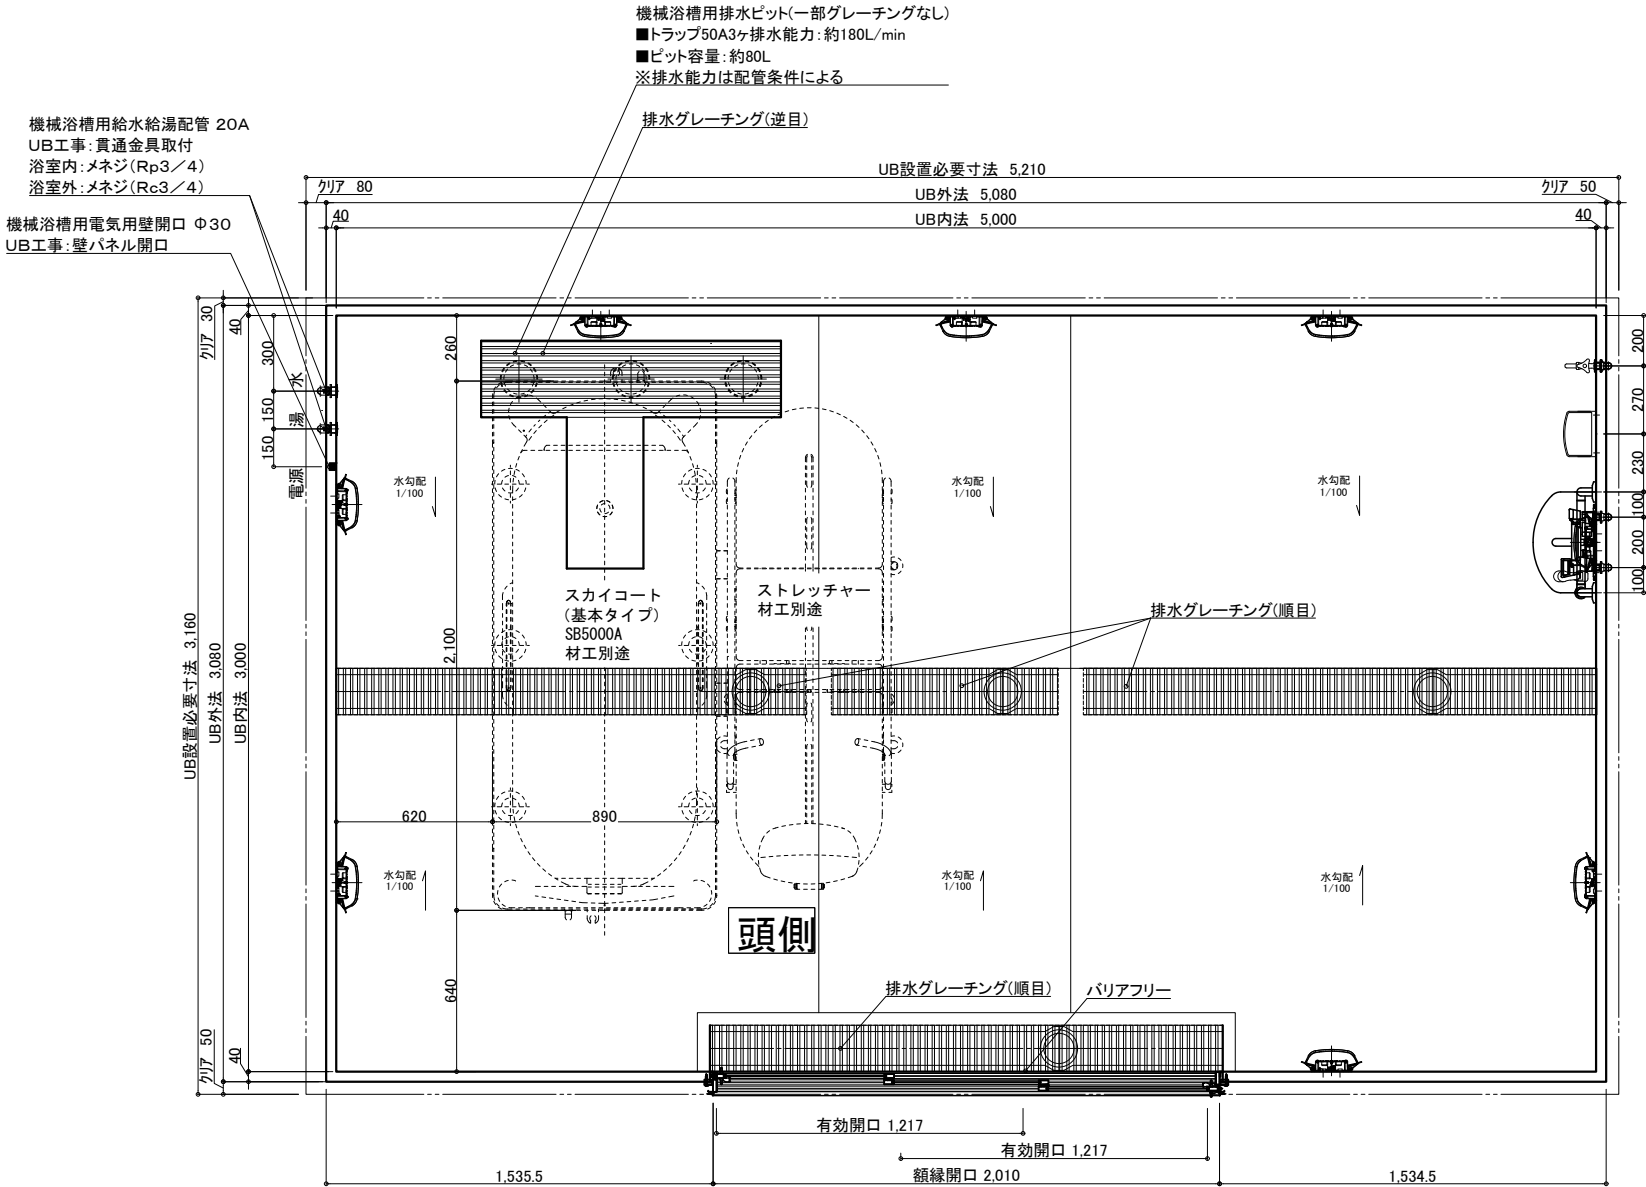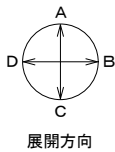

| 名 称 | 仕 様 | カラー | 数量 | 名 称 | 仕 様 | カラー | 数量 |
|-----|-------|-----------------------------------|-------------------|-----|-----------------------------|----------------|--------|
| 本 | 浴槽 | 機械浴槽(スカイコート基本タイプ SB5000A) (据置) | 材工別途 | 本 | 手すり | U型 400*800 | 1 |
| | 壁 | スタンダードパネル | エンボスアイボリー／エンボスピンク | | スライドフック | 樹脂製 | 1 |
| | 床 | FRP | ミディアムグレー／ライトブラウン | | カーニール加工 | UB工事:壁パネル開口まで | *オプション |
| | 天井 | フラット天井 | オフホワイト | | 窓枠 | フリー窓枠 | ホワイト |
| | ドア | 3枚引き戸(両開き)有効開口:1,217mm | シルキーホワイト | | 洗い場水栓:サームスイッチシャワーシャワーホース 2m | | 1 |
| 体 | 収納 | 化粧棚 | — | 給 | 水栓金具 | 断熱カバー | 1 |
| | 照明 | LED薄型照明 | — | 排 | 単水栓 | | 1 |
| | 洗面置き台 | 樹脂製 | | | 給水・給湯管 | 13A Rp1/2メネジ止め | 3 |
| | 鏡 | 防湿ミラー300*700*15 | | | 20A Rc3/4メネジ止め | | 2 |
| | | | | 水 | 排水管 | 塩ビ管 VP50 | |
| | | | | | 換気扇 | UB工事:天井パネル開口まで | *オプション |

物件名: _____

介護システムバス

ゆとりけあ

3000X

ダイワ化成株式会社

ご手配時の注意事項

◎仕様をご確認の上、受領印と日付の記入をお願いします。
◎ご発注後の仕様変更につきましては、追加費用の発生となります。
◎上記に伴い、納期も変更になりますのでご注意ください。

受領印

縮尺 1/30 (A3)


日付 2023.12.25

製品図

図名 SYK-3050N-MR

図番 U900 K401(SC)MR(1)


U22_ A__-1 (1)

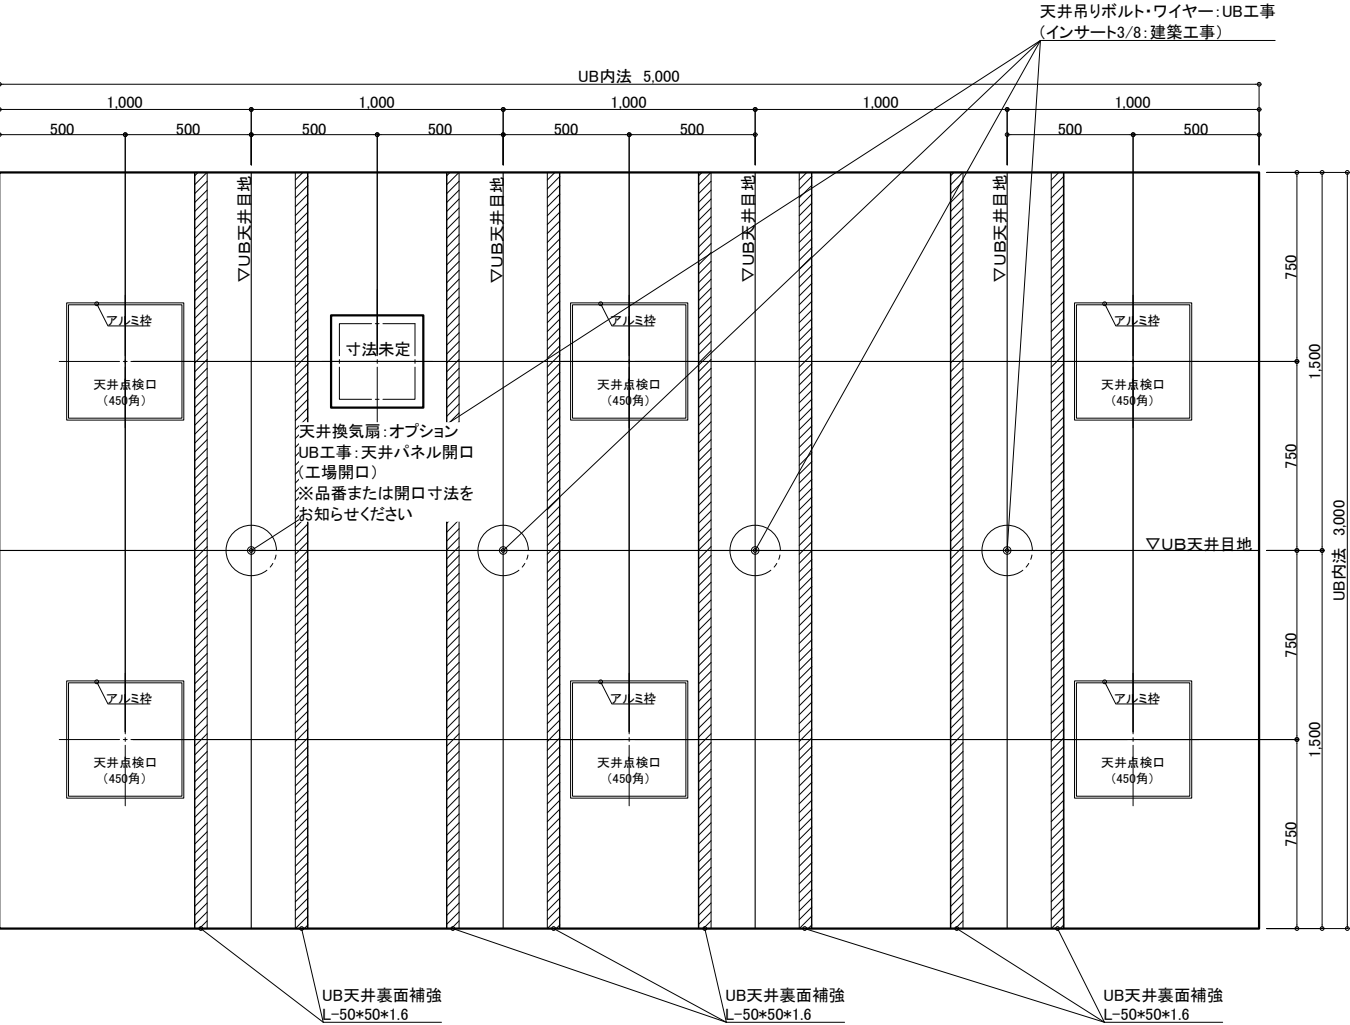

天井伏図



物件名: _____

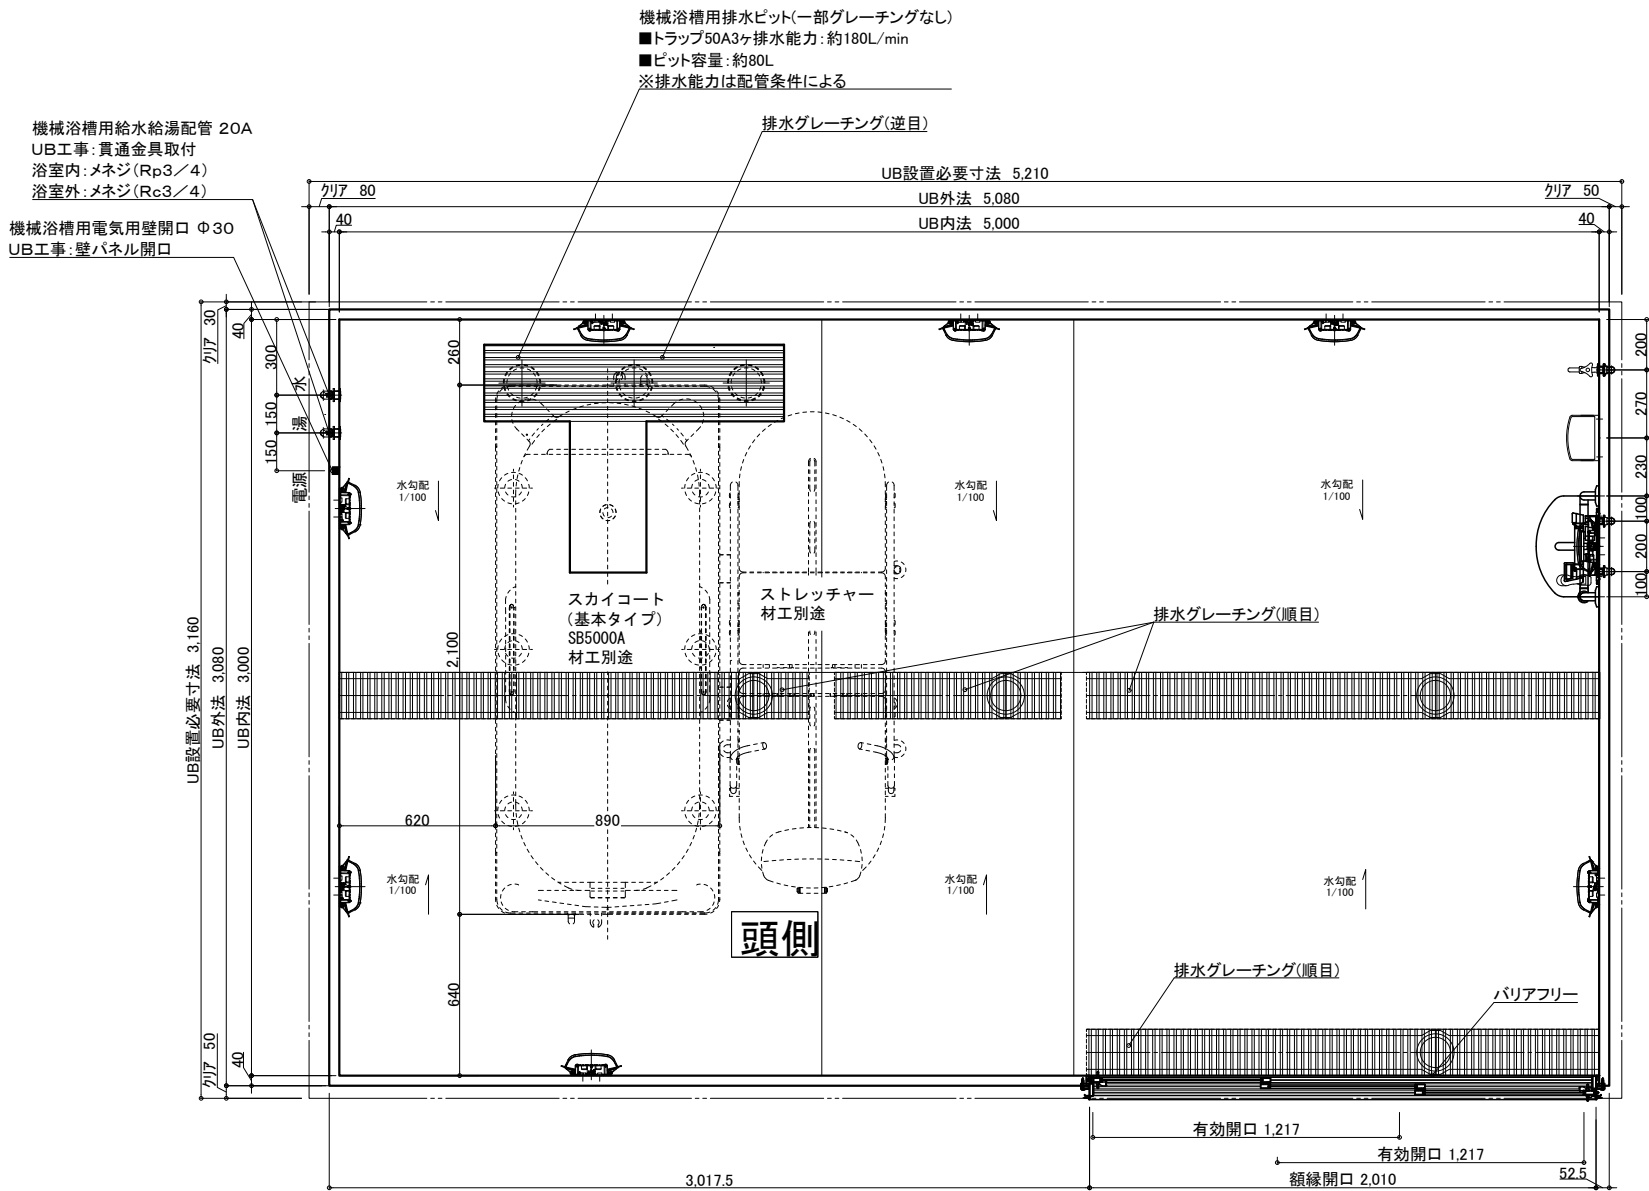
| | | | | | |
|--|---|----------------------------|----|------------|--|
| <div>介護システムバス</div> <div>ゆとりけあ</div> <div>3000X</div> <div>ダイワ化成株式会社</div> | <div>ご発注時の注意事項</div> <div>◎仕様をご確認の上、受領印と日付の記入をお願いします。</div> <div>◎ご発注後の仕様変更につきましては、追加費用の発生となります。</div> <div>◎上記に伴い、納期も変更になりますのでご注意ください。</div> | <div>受領印</div> <div></div> | 縮尺 | 1/30 (A3) | <div>製品図</div> <div>図名</div> <div>SYK-3050N-MR</div> <div>U900 K401(SC)MR(2)</div> <div>図番</div> <div>U22_A_-1 (2)</div> |
| | | | 日付 | 2023.12.25 | |
| | | | | | |
| | | | | | |
| | | | | | |
| | | | | | |



| | 名 称 | 仕 様 | カラー | 数量 | | 名 称 | 仕 様 | カラー | 数量 |
|---|-------|-----------------------------------|-------------------|------|-------------|-----------------|------------------------|----------------|--------|
| 本 | 浴槽 | 機械浴槽(スカイコート基本タイプ SB5000A) (据置) | | 材工別途 | 本 体 | 手すり スライドフック | U型 400×800 | ホワイト | 1 |
| | 壁 | スタンダードパネル | エンボスアイボリー／エンボスピンク | | | ナースルーム加工 樹脂製 | | ホワイト | 1 |
| | 床 | FRP | ミディアムグレー／ライトブラウン | | | 窓枠 | UB工事:壁パネル開口まで フリー窓枠 | | *オプション |
| | 天井 | フラット天井 | オフホワイト | | | | | ホワイト | *オプション |
| 体 | ドア | 3枚引き戸(両開き)有効開口:1,217mm | シルキーホワイト | 1 | 給 排 水 | 水栓金具 | 断熱カバー | | 1 |
| | 収納 | 化粧棚 | － | 2 | | | 単水栓 | | 1 |
| | 照明 | LED薄型照明 | － | 8 | | | 13A Rp1/2メネジ止め | | 3 |
| | 洗面置き台 | 樹脂製 | | 1 | | | 給水・給湯管 | 20A Rc3/4メネジ止め | 2 |
| | 鏡 | 防湿ミラー300×700×t5 | | 1 | | | 排水管 | 塩ビ管 VP50 | |
| | | | | | | | 換気扇 | UB工事:天井パネル開口まで | |

ご手配時の注意事項 _____ 受領印 _____

| | | | | | | | | | | | | | | | |
|--|---|--|--|----|-----------|----|------------|----|-----|--|-------------|--|-------------------|----|--------------|
| <p>  ダイイチ化成株式会社 </p> | <p> <small>○仕様をご確認の上、受領印と日付の記入をお願いします。</small> <small>○ご発注後の仕様変更につきましては、追加費用の発生となります。</small> <small>○上記に伴い、納期も変更になりますのでご注意ください。</small> </p> | <p> <small>受領印</small>  </p> | <table border="1"> <tr> <td>縮尺</td><td>1/30 (A3)</td></tr> <tr> <td>日付</td><td>2023.12.25</td></tr> </table> <table border="1"> <tr> <td>図名</td><td>製品図</td></tr> <tr> <td></td><td>SYK-3050N-R</td></tr> <tr> <td></td><td>U900 K401(SC)R(1)</td></tr> <tr> <td>図番</td><td>U22_A_-1 (1)</td></tr> </table> | 縮尺 | 1/30 (A3) | 日付 | 2023.12.25 | 図名 | 製品図 | | SYK-3050N-R | | U900 K401(SC)R(1) | 図番 | U22_A_-1 (1) |
| 縮尺 | 1/30 (A3) | | | | | | | | | | | | | | |
| 日付 | 2023.12.25 | | | | | | | | | | | | | | |
| 図名 | 製品図 | | | | | | | | | | | | | | |
| | SYK-3050N-R | | | | | | | | | | | | | | |
| | U900 K401(SC)R(1) | | | | | | | | | | | | | | |
| 図番 | U22_A_-1 (1) | | | | | | | | | | | | | | |

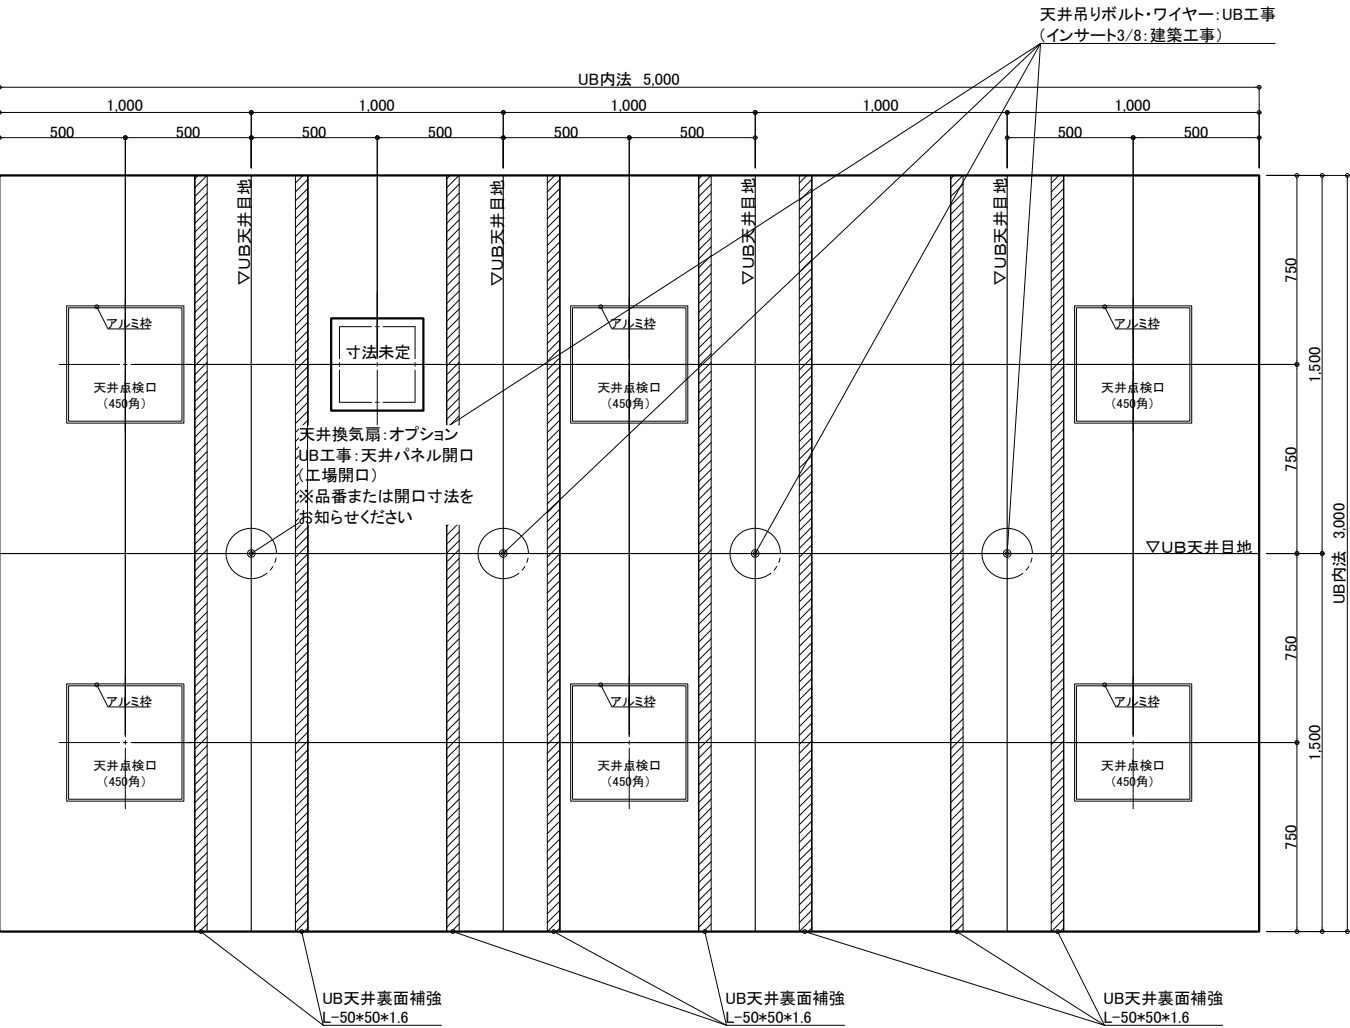

天井伏図

物件名: _____

| | | | | | | |
|--|-----------|------|---------------|--|----------------------|--|
| <div>介護システムバス</div> <div>ゆとりけあ</div> <div>3000X</div> <div>ダイワ化成株式会社</div> | ご手配時の注意事項 | ご受領印 | 縮尺 1/30 (A3) | | 製品図 | |
| | | | 日付 2023.12.25 | | 図名 SYK-3050N-R | |
| | | | <div>中付</div> | | 図番 U900 K401(SC)R(2) | |
| | | | | | U22_ A__-1 (2) | |