

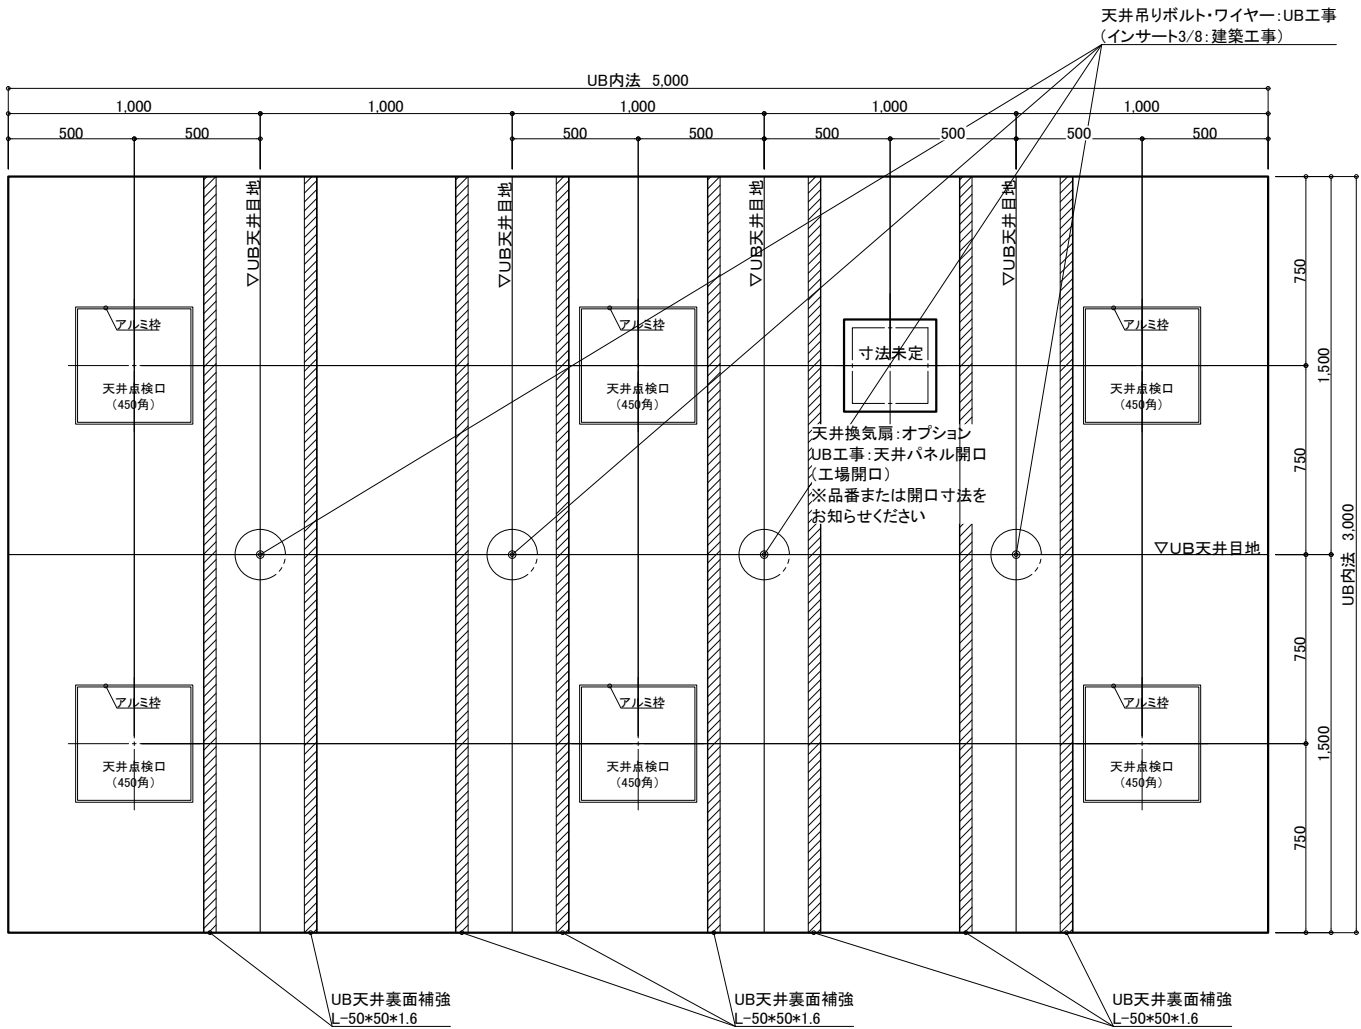


名 称				仕 様				カラー				数量			
本	体	浴槽	機械浴槽 (ハンジー) PNS300/310/320DC/AC)(据置)	材工別造	本	体	手すり	U型 400×800	ホワイト	1					
		壁	スタンダードパネル	エンボスアイボリー／エンボスピンク			スライドフック	樹脂製	ホワイト	1					
		床	FRP	ミディアムグレー／ライトブラウン			タスコール加工窓枠	UB工事：壁パネル開口まで		*オプション					
		天井	フラット天井	オフホワイト			フリー窓枠	ホワイト		*オプション					
体	給排水	ドア	3枚引き戸(両開き)有効開口：1,217mm	シルキーホワイト	1	水栓金具	洗い場水栓：サーモスイッチシャワー シャワーホース 2m		1						
		収納	化粧棚	—	2		浴槽用水栓：サーモスイッチシャワー ※シャワーホースは浴槽に接続		*オプション						
		照明	LED薄型照明	—	8	断熱カバー		1	*オプション(+1)						
		洗面置き台	樹脂製		1	単水栓		1							
		鏡	防湿ミラー300×700×15		1	給水・給湯管	13A Rp1/2メネジ止め	3	*オプション(+2)						
						排水管	塩ビ管 VP50								
						換気扇	UB工事：天井パネル開口まで		*オプション						

入をお願いします。 追加費用の発生となります。 ご注意下さい。	受領印	縮尺 1/30 (A3) 日付 2023.10.20	製品図 図名 SYK-3050N-L U900 K401(Pi)L (1) 図番 U22_A_1 (1)
			



介護システムバス <b>ゆとりけあ</b> <b>3000X</b> <b>タイワ化成株式会社</b>	ご手配時の注意事項	受領印	縮尺 1/30 (A3)	製品図
	◎仕様をご確認の上、受領印と日付の記入をお願いします。 ◎ご発注後の仕様変更につきましては、追加費用の発生となります。 ◎上記に伴い、納期も変更になりますのでご注意下さい。		日付 2023.10.20 	図名 SYK-3050N-L U900 K401(Pi)L (1) 図番 U22 A -1 (1)

 

天井伏図

物件名: \_\_\_\_\_

<div>介システムバス</div> <div>ゆとりけあ</div> <div>3000X</div> <div>ダイワ化成株式会社</div>	ご手配時の注意事項		受領印	縮尺	1/30 (A3)	図名	製品図	
	◎仕様をご確認の上、受領印と日付の記入をお願いします。			日付	2023.10.20		SYK-3050N-L	
	◎ご発注後の仕様変更につきましては、追加費用の発生となります。			<div>中村</div>			U900 K401(Pi)L (2)	
	◎上記に伴い、納期も変更になりますのでご注意ください。						図番 U22_A_-1 (2)	

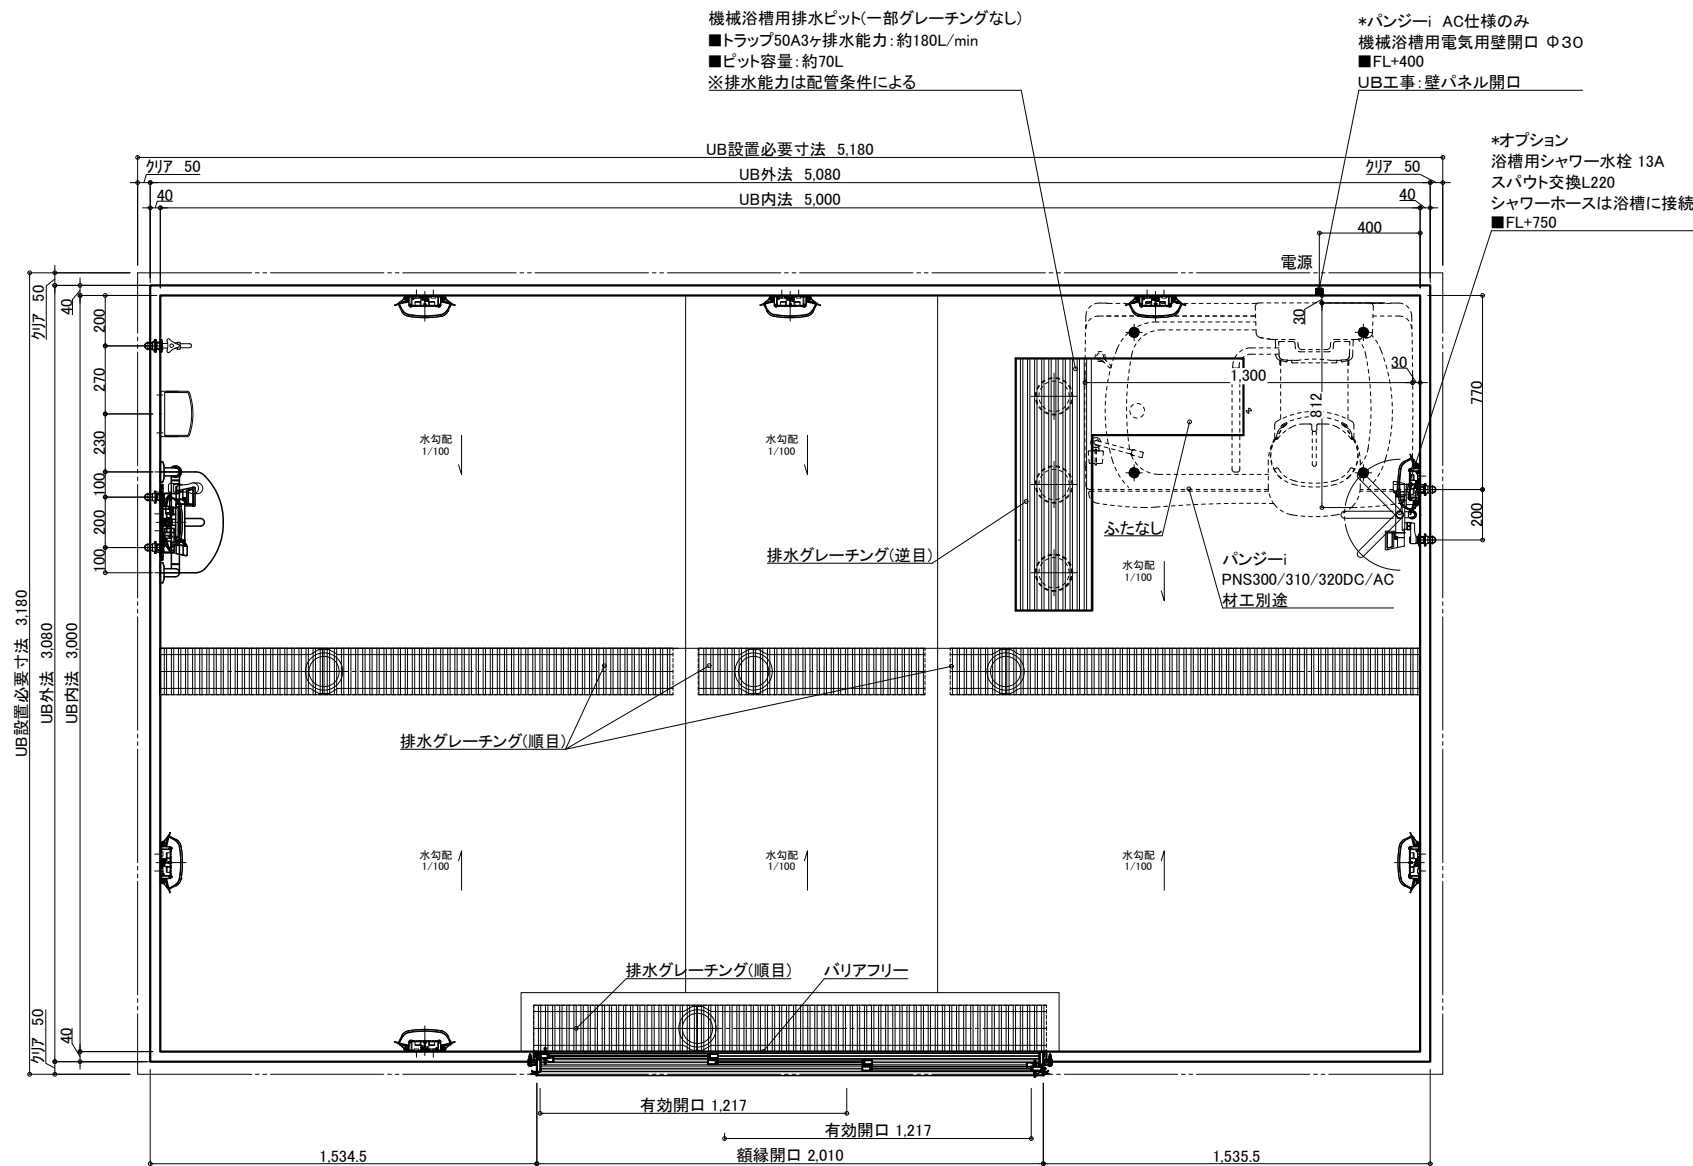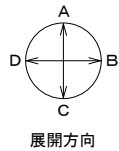

名 称				仕 様				カラー				数量			
本 体	浴槽	機械浴槽 (バンジーi PNS300/310/320DC/AC)(据置)		材工別途	手すり	U型 400*800		ホワイト				1			
	壁	スタンダードパネル	エンボスアイボリー／エンボスピンク		スライドフック	樹脂製		ホワイト				1			
	床	FRP	ミディアムグレー／ライトブラウン		UB工事：壁パネル開口まで							*オプション			
	天井	フラット天井	オフホワイト		窓枠	フリー窓枠		ホワイト				*オプション			
	ドア	3枚引き戸 (両開き) 有効開口：1,217mm	シルキーホワイト		給 水	洗い場水栓：サーモスイッチシャワー シャワーホース 2m						1			
	収納	化粧棚	—		排水用	浴槽用水栓：サーモスイッチシャワー ※シャワーホースは浴槽に接続						*オプション			
	照明	LED薄型照明	—		水栓金具	断熱カバー						1	*オプション(+1)		
	洗面置き台	樹脂製			給水・給湯管	単水栓						1			
	鏡	防湿ミラー300*700*t5			13A Rp1/2メネジ止め							3	*オプション(+2)		
					排水管	塩ビ管 VP50									
				換気扇	UB工事：天井パネル開口まで								*オプション		

物件名：

介 護 シ ス テ ム バ ス  
ゆとりけあ  
3000X  
ダイワ化成株式会社

ご手配時の注意事項

◎仕様をご確認の上、受領印と日付の記入をお願いします。  
◎ご発注後の仕様変更につきましては、追加費用の発生となります。  
◎上記に伴い、納期も変更になりますのでご注意ください。

受領印

縮尺 1/30 (A3)


日付 2023.10.20

図名 製品図

図番 SYK-3050N-ML

U900 K401(Pi)ML (1)


U22\_A\_-1 (1)

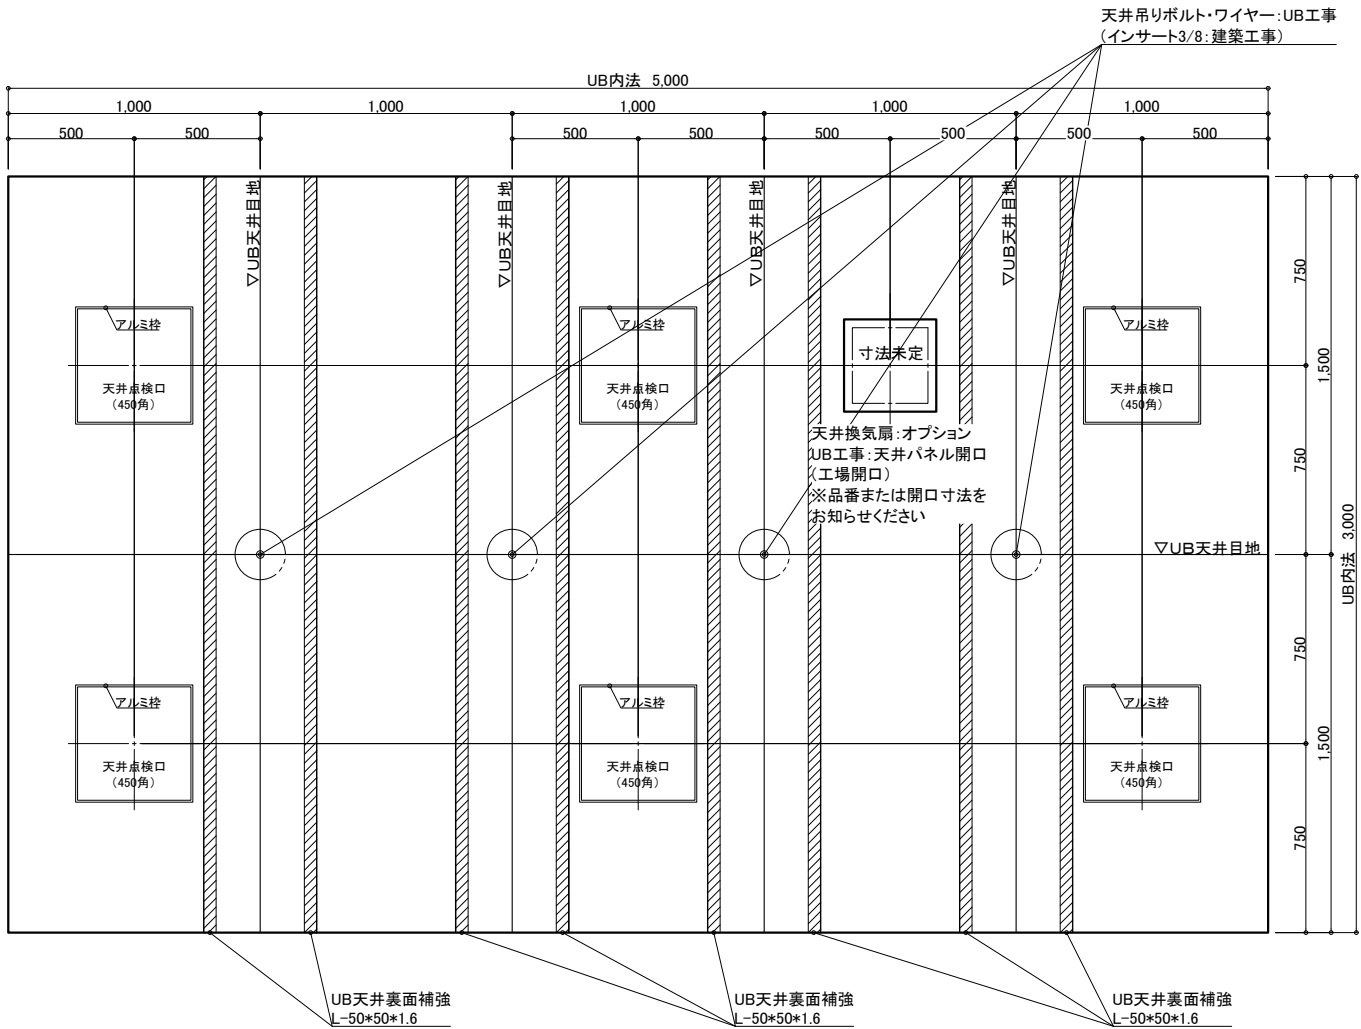

天井伏図

物件名: \_\_\_\_\_

<div>介入システムバス</div> <div>ゆとりけあ</div> <div>3000X</div> <div>ダイワ化成株式会社</div>	ご手配時の注意事項		受領印	縮尺 1/30 (A3)		製品図	
	◎仕様をご確認の上、受領印と日付の記入をお願いします。			日付 2023.10.20		図名 SYK-3050N-ML	
	◎ご発注後の仕様変更につきましては、追加費用の発生となります。					U900 K401(Pi)ML (2)	
	◎上記に伴い、納期も変更になりますのでご注意ください。					図番 U22_A_-1 (2)	

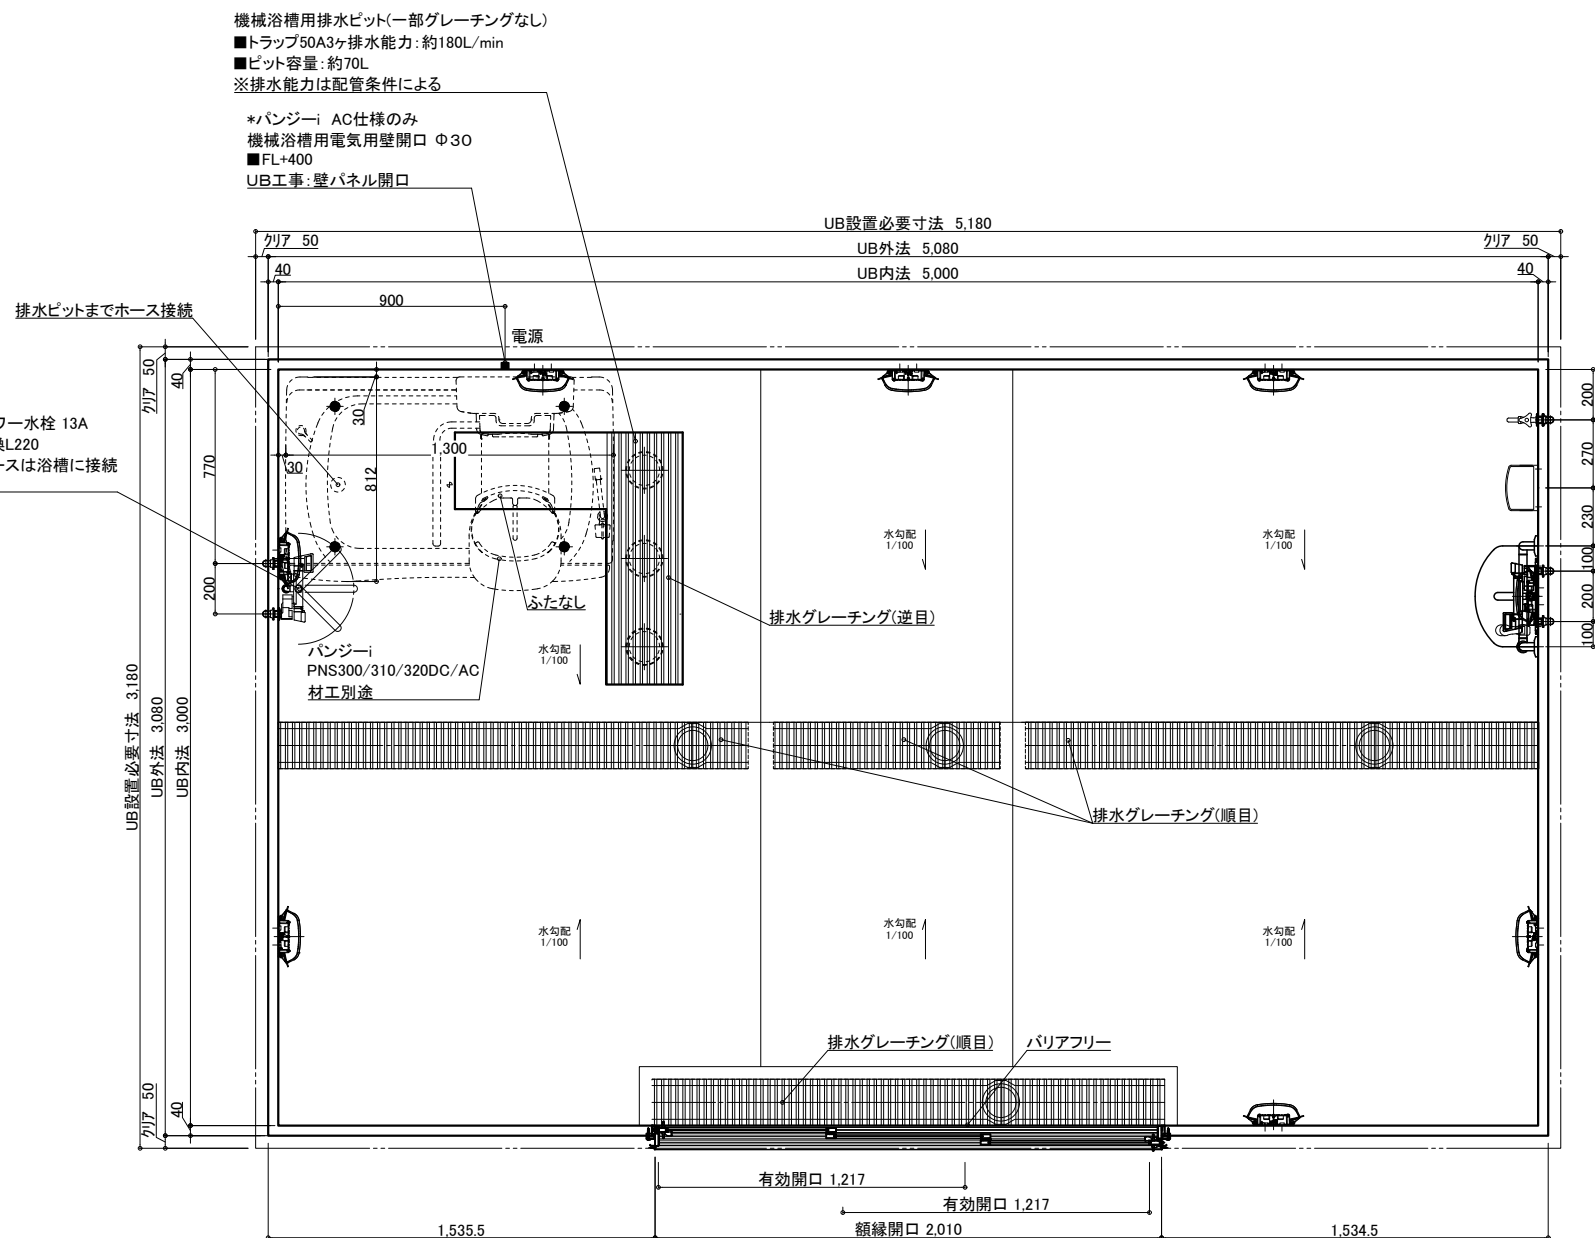

介護システムバス  
ゆとりけあ  
3000X  
タイワ化成株式会社


◎仕様をご確認の上、受領印と日付の記入をお願いします。

◎ご発注後の仕様変更につきましては、追加費用の発生となります。

◎上記に伴い、納期も変更になりますのでご注意ください。




图名	SYK-3050N-MR
图番	U900 K401(Pi)MR (1)
	U22_A__-1 (1)

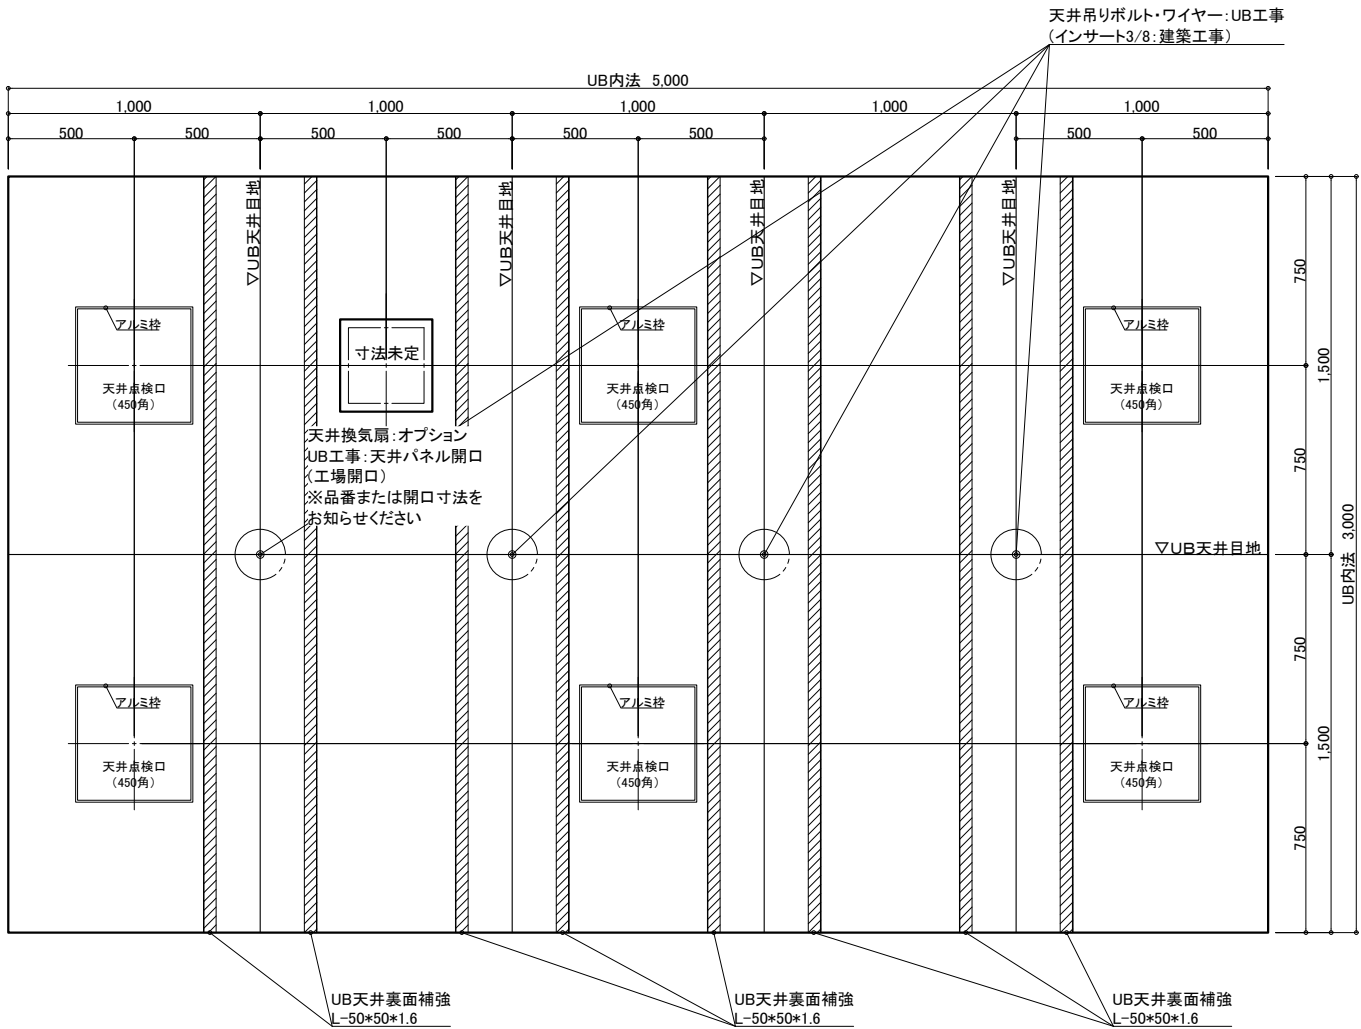

天井伏図

物件名: \_\_\_\_\_

<div>介入システムバス</div> <div>ゆとりけあ</div> <div>3000X</div> <div>ダイワ化成株式会社</div>	ご手配時の注意事項		受領印	縮尺 1/30 (A3)		製品図	
	◎仕様をご確認の上、受領印と日付の記入をお願いします。			日付 2023.10.20		図名 SYK-3050N-MR	
	◎ご発注後の仕様変更につきましては、追加費用の発生となります。					U900 K401(Pi)MR (2)	
	◎上記に伴い、納期も変更になりますのでご注意ください。					図番 U22_A_-1 (2)	

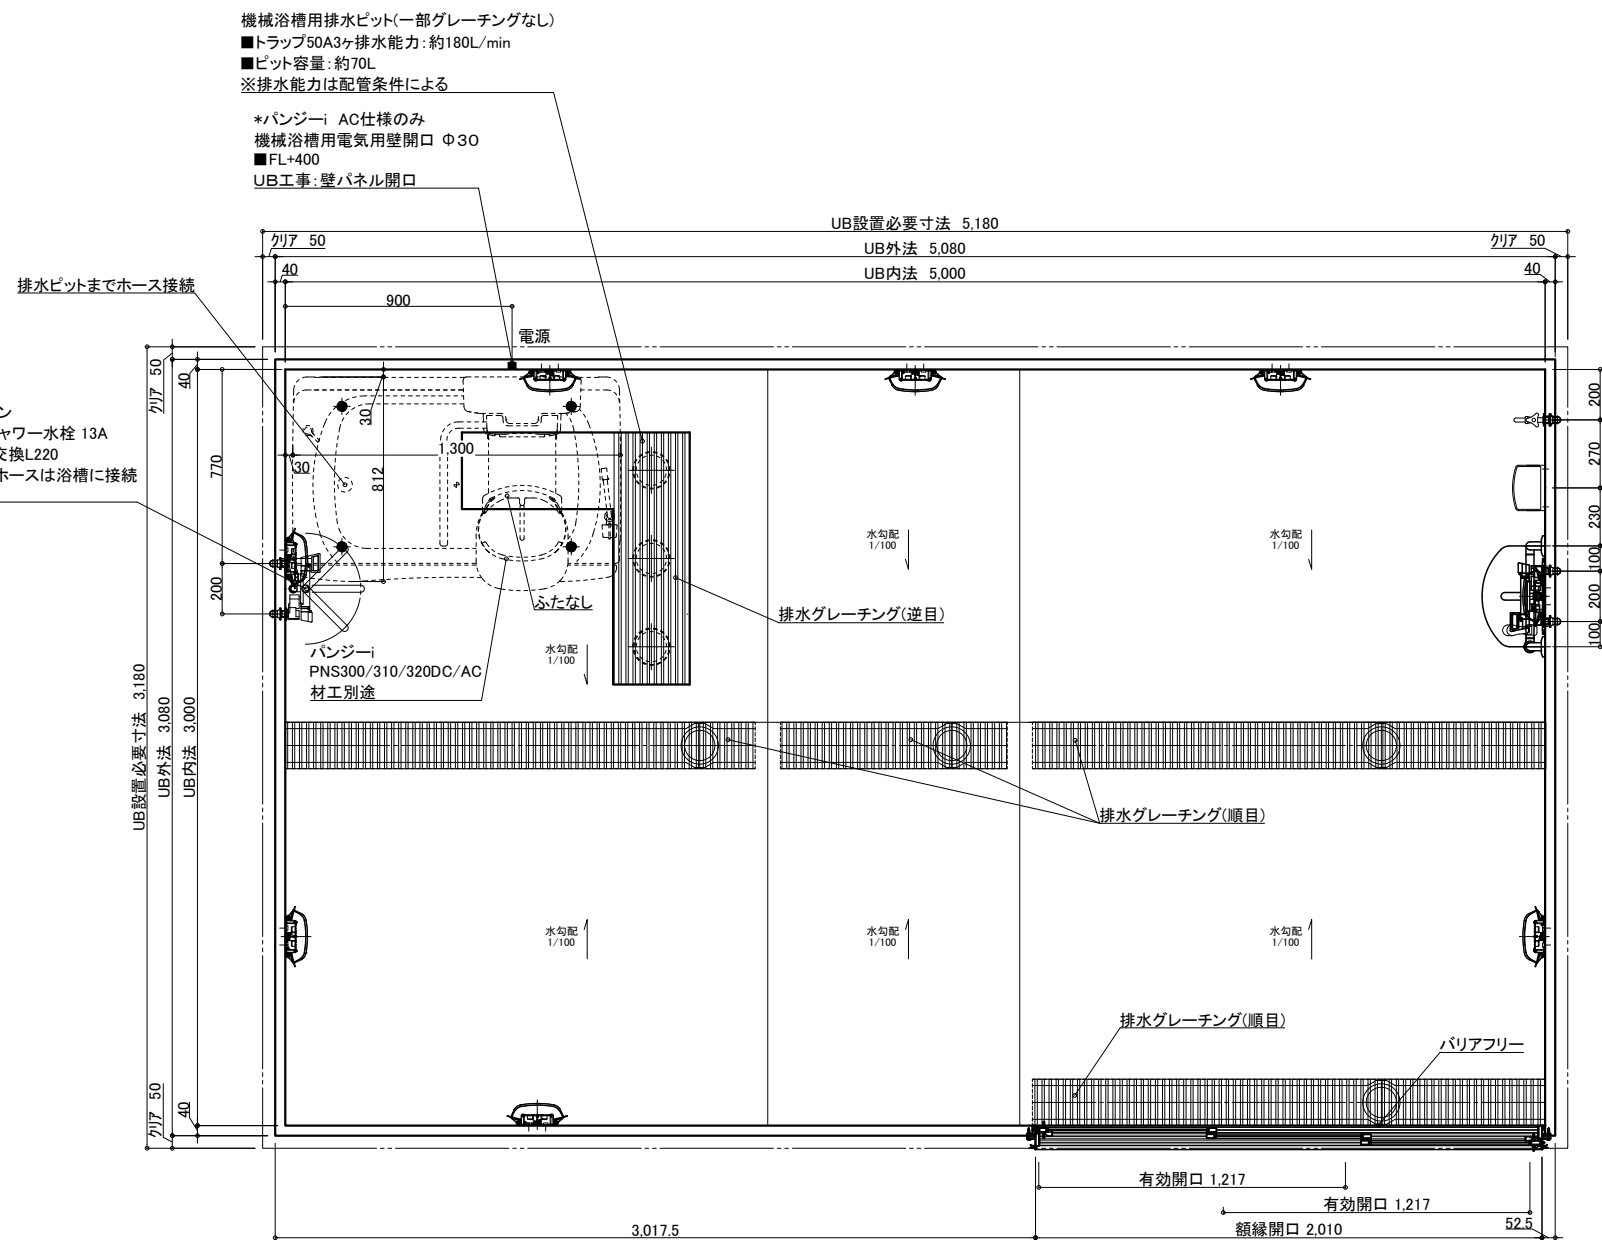

名 称				仕 様				カラー				数量			
本	体	浴槽	機械浴槽 (ハンジー PMS300/310/320DC/AC(据置))		材工別途	本	体	手すり	U型 400*800		ホワイト		1		
		壁	スタンダードパネル	エンボスアイボリー／エンボスピンク				スライドファック	樹脂製		ホワイト		1		
		床	FRP	ミディアムグレー／ライトブラウン				アースコール加工窓枠	UB工事：壁パネル開口まで フリー窓枠		ホワイト		*オプション		
		天井	フラット天井	オフホワイト									*オプション		
		ドア	3枚引き戸（両開き）有効開口：1,217mm	シルキーホワイト	1			給排水	水栓金具	洗い場水栓：サマースイッチシャワー シャワーホース 2m				1	
収納	LED化粧棚	—	2	浴槽用水栓：サマースイッチシャワー ※シャワーホースは浴槽に接続						*オプション					
照明	LED薄型照明	—	8	断熱カバー						1	*オプション(+1)				
洗面置き台	樹脂製		1	単水栓						1					
鏡	防湿ミラー300*700*t5		1	給水・給湯管	13A Rp1/2メネジ止め					3	*オプション(+2)				
体	体					排水管	塩ビ管 VP50								
						換気扇	UB工事：天井パネル開口まで						*オプション		

一受領印・

介護システムバス  
**ゆとりけあ**  
— 3000X —  
ダイワ化成株式会社

— ご手配時の注意事項 —

◎仕様をご確認の上、受領印と日付の記入をお願いします。

◎ご発注後の仕様変更につきましては、追加費用の発生となります。

◎上記に伴い、納期も変更になりますのでご注意ください。


縮尺 1/30 (A3)

目付 2023.10.20

中村

製品図

図名	SYK-3050N-R
図番	U900 K401(Pi)R (1)
	U22_ A_-1 (1)

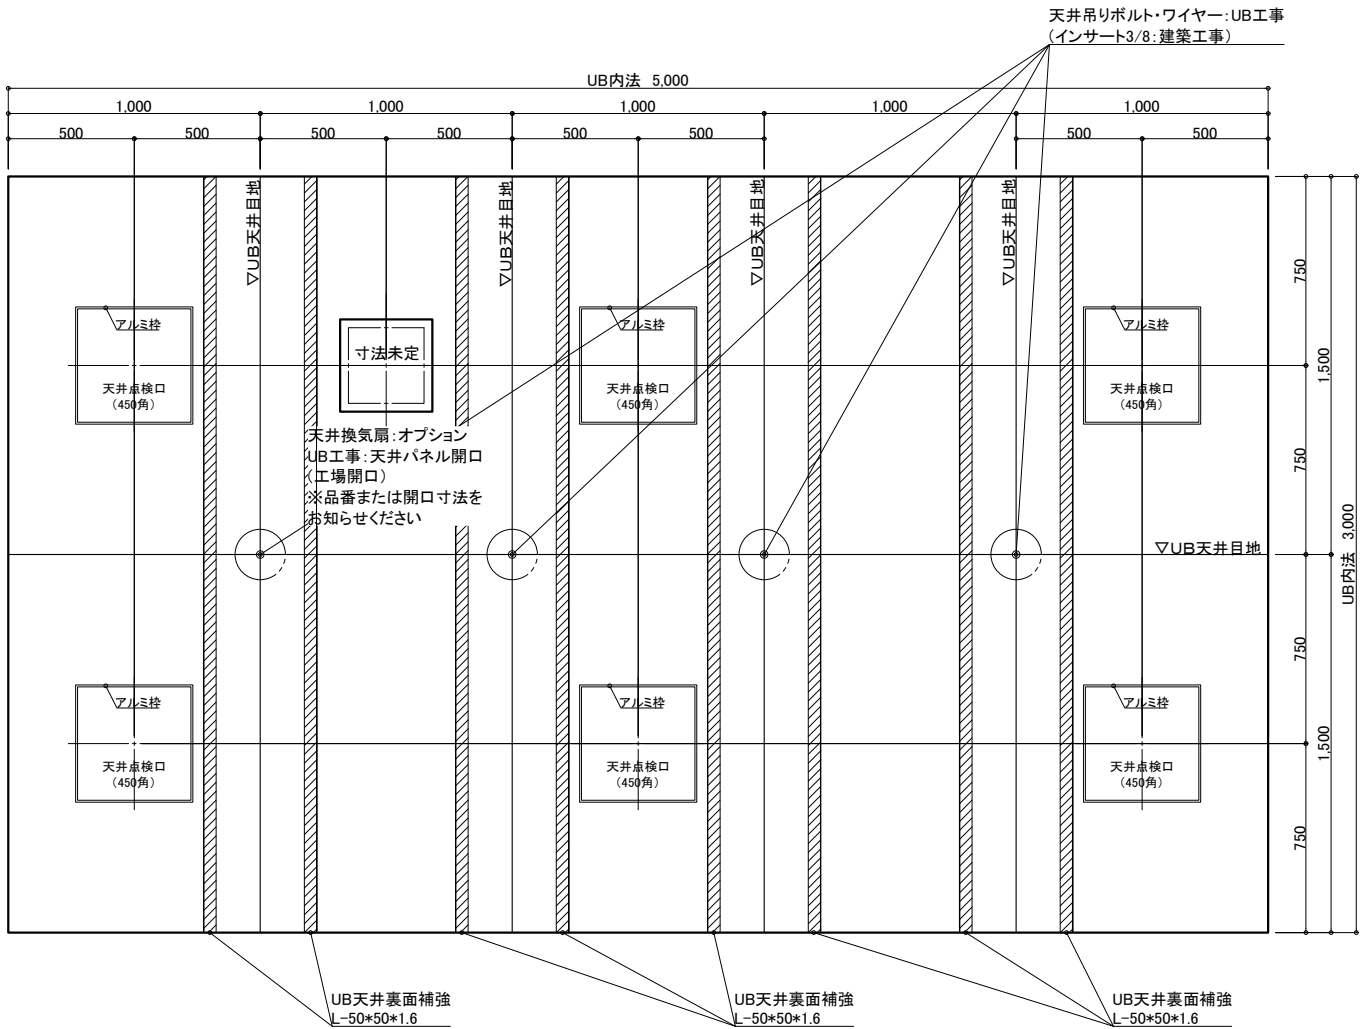

天井伏図

物件名: \_\_\_\_\_

<div>介システムバス</div> <div>ゆとりけあ</div> <div>3000X</div> <div>ダイワ化成株式会社</div>	ご手配時の注意事項 ◎仕様をご確認の上、受領印と日付の記入をお願いします。 ◎ご発注後の仕様変更につきましては、追加費用の発生となります。 ◎上記に伴い、納期も変更になりますのでご注意ください。	受領印	縮尺	1/30 (A3)	図名	製品図
			日付	2023.10.20		SYK-3050N-R
				<div>中村</div>		U900 K401(Pi)R (2)
					図番	U22_A__-1 (2)