
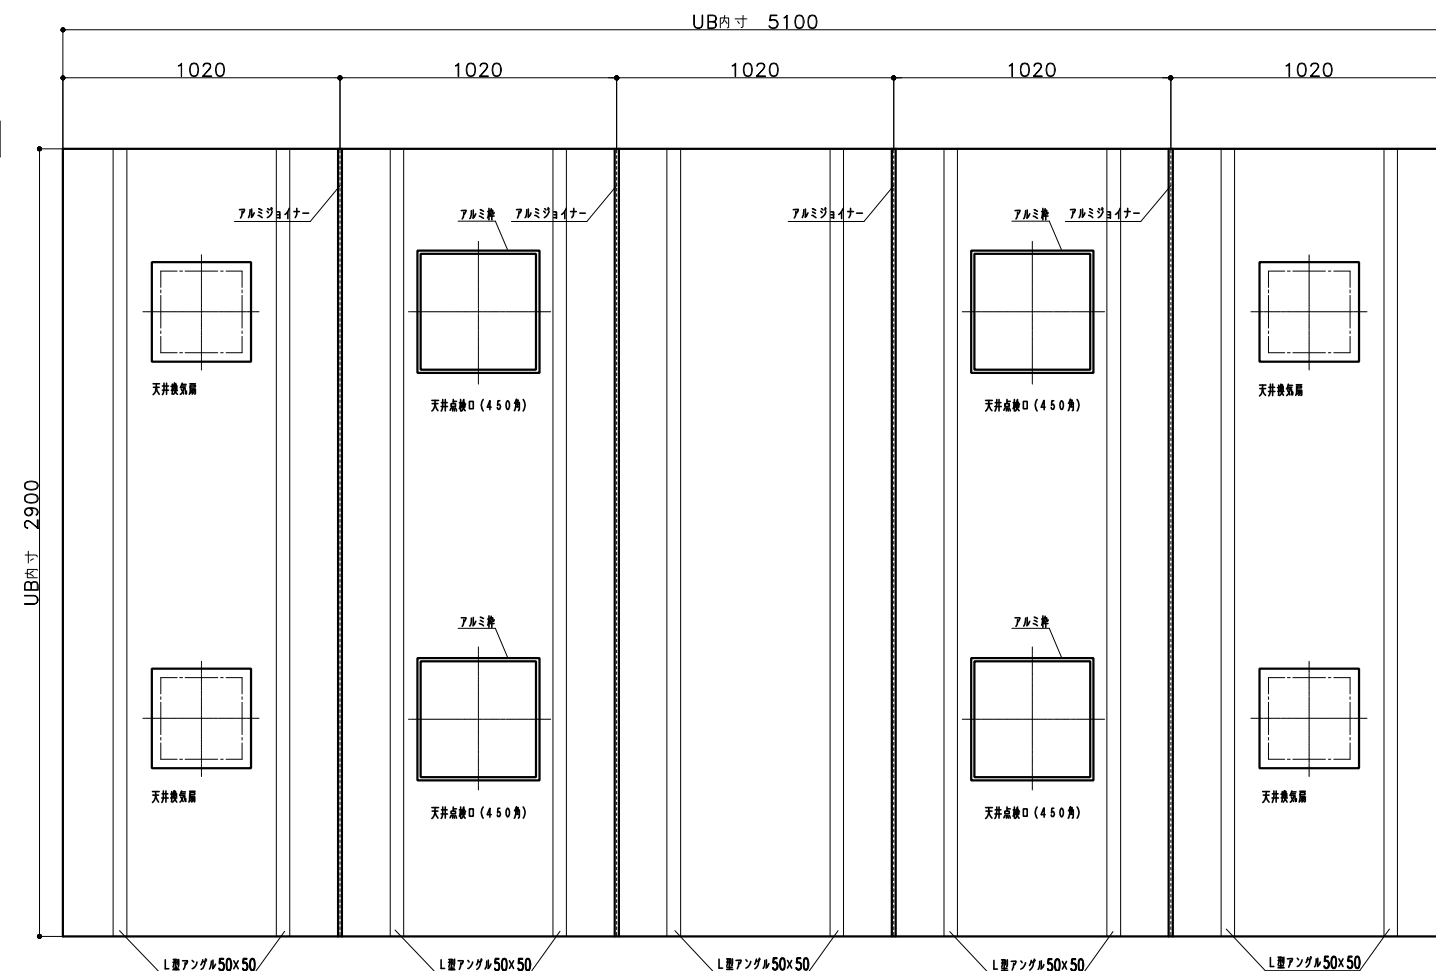


展開方向

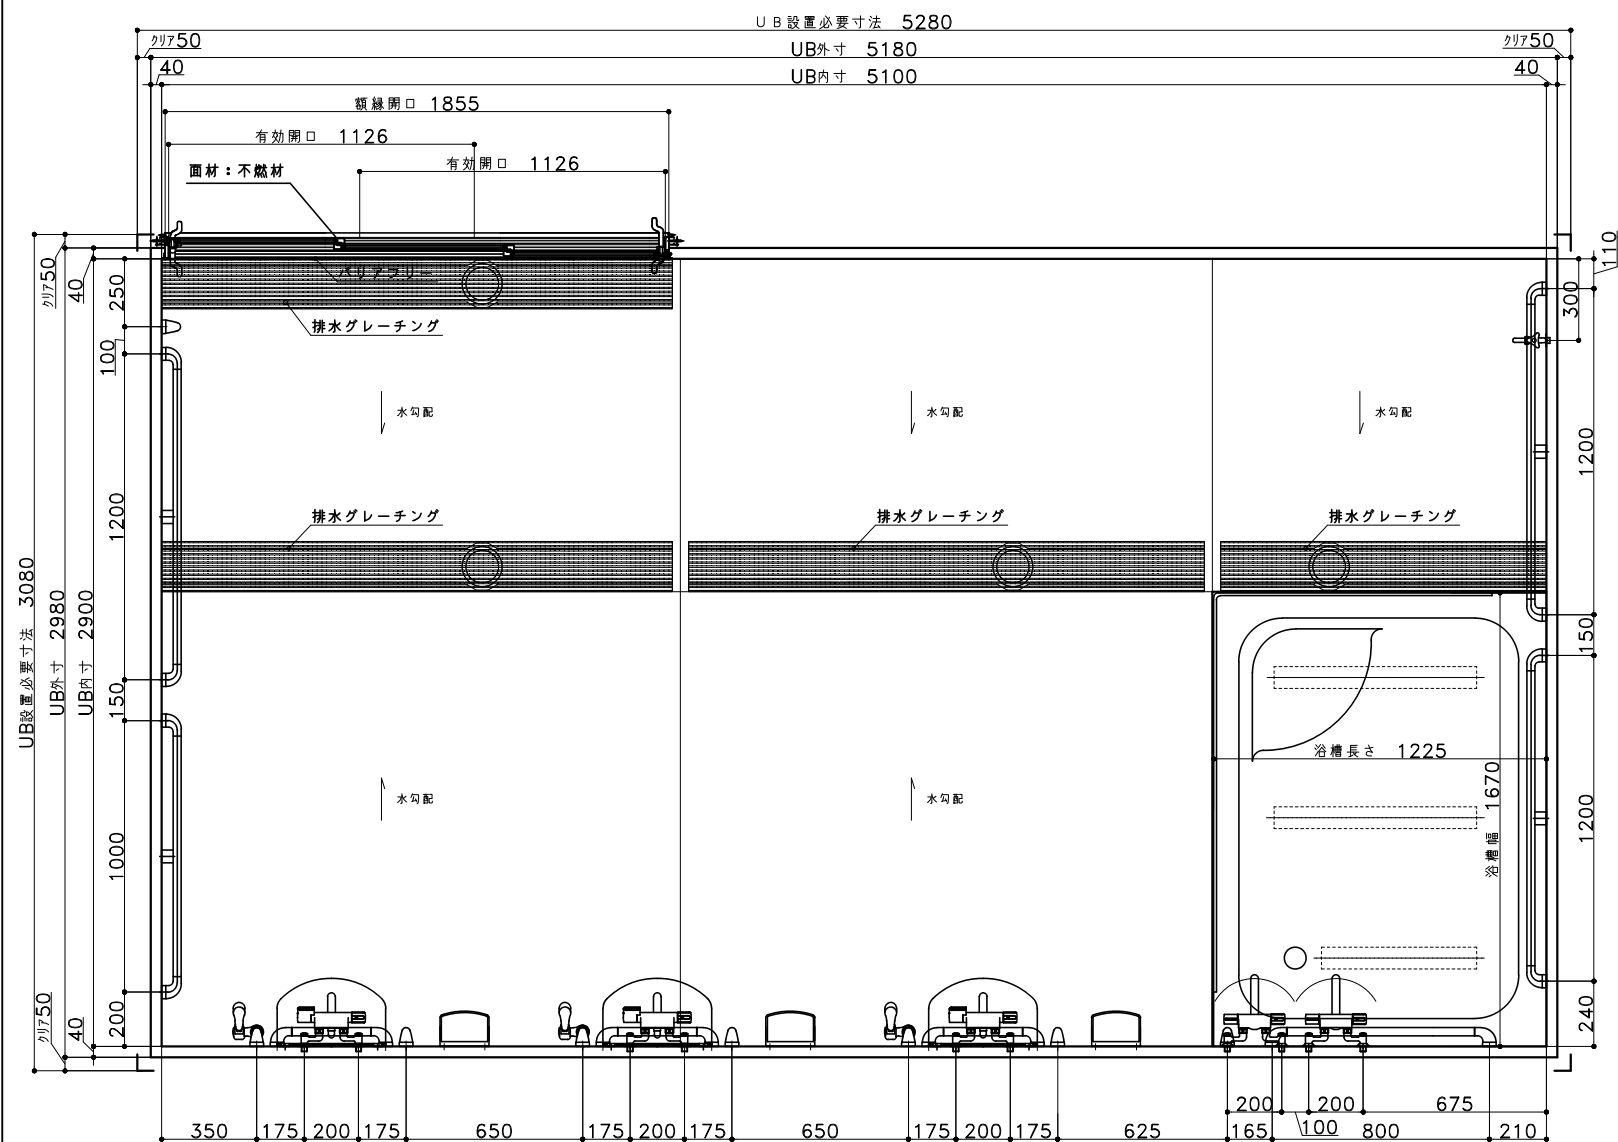


天井伏図


仕様	品名	カラー	品番	備考	数量
A床	洗い場パン	ライトブラウン		FRP	
	浴槽パン			FRP	
	配管、他部材			排水管:塩ビ管	
B壁	エンボスデザインパネル	エンボスアイボリー		不燃認定材	
	組立金具、他部材				
C天井	フラットパネル	オフホワイト		不燃認定材	
E浴槽・設備部品					
1	FRP大型バス	オフホワイト	LBA-1601DMBR	LIXIL	1
2	3枚引き戸WH特寸両側把手(グレーチング併設)	オフホワイト	*UYK-(W寸法)-(H寸法)S	面材:不燃アルミ樹脂積層複合版 積水プラメタルFR302-019	1
3	丸型照明CX 消費電力9.2W	グローブ:乳白色	LSSECX52-CX	グローブ:ホリカーホネット樹脂	8
4	LED電球	電球色	LDA9L-G	E26口金 消費電力9.2W	8
5	アクリル化粧棚		UR726CC	W180*D129バー:ABS樹脂 棚板:AS樹脂	6
6	洗面器台(幅狭タイプ)		LUD-4025A(1)/N86	寸法 400*250	3
7	防湿ミラー400*500*t5		UTM-400*500	寸法 400*500*t5	3
8	ミラー用ステンレスL型ツメ		UTML		3
9	I型握りバー(400)	ホワイト	UR7107-400	樹脂被覆 φ30	3
10	I型握りバー(800)	ホワイト	UR7107	樹脂被覆 φ30	9
11	I型握りバー(1000)	ホワイト	UR7107-1000	樹脂被覆 φ30	1
12	I型握りバー(1200)	ホワイト	UR7107-1200	樹脂被覆 φ30	3
13	スライドシャワーフック	本体:ホワイト/ライトグレー	*UR29L/R-30/34-I/X	樹脂製	3
14	サモシャワー水栓(Kシリーズ、スイッチシャワー)		UK173-061	吐水口L自在80mm、1.6mホース(シルバー色)	3
15	サモ壁付浴槽水栓		UK-177-002K	吐水口L自在170mm(シルバー色) Kシリーズ	2
16	単水栓		7107		1
17	給水栓接続金具		UK6445	Rp1/2 メネジ止め	11
	換気扇			材工別途	
	ナースコール			材工別途(パネル開口まで)	

投影法	3角法	尺貫	1/30	図名	オーダーシステムバスルーム
日付		旧図		図番	SY-2900-5100
承認	検	図	設計	製	図
					U213TJ284B-5(1)


ダイワ化成株式会社

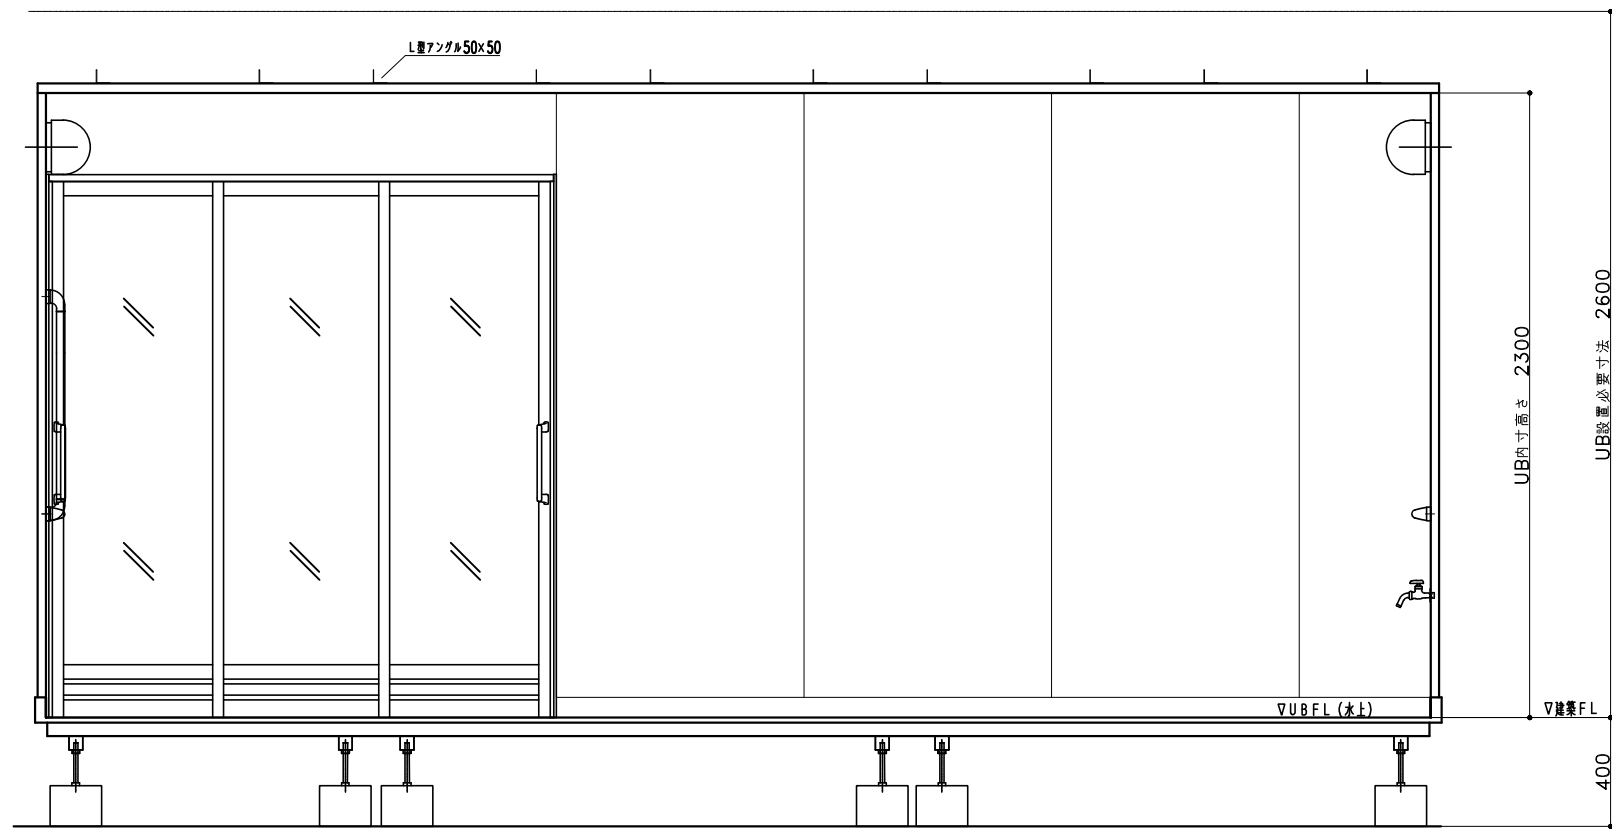


A面

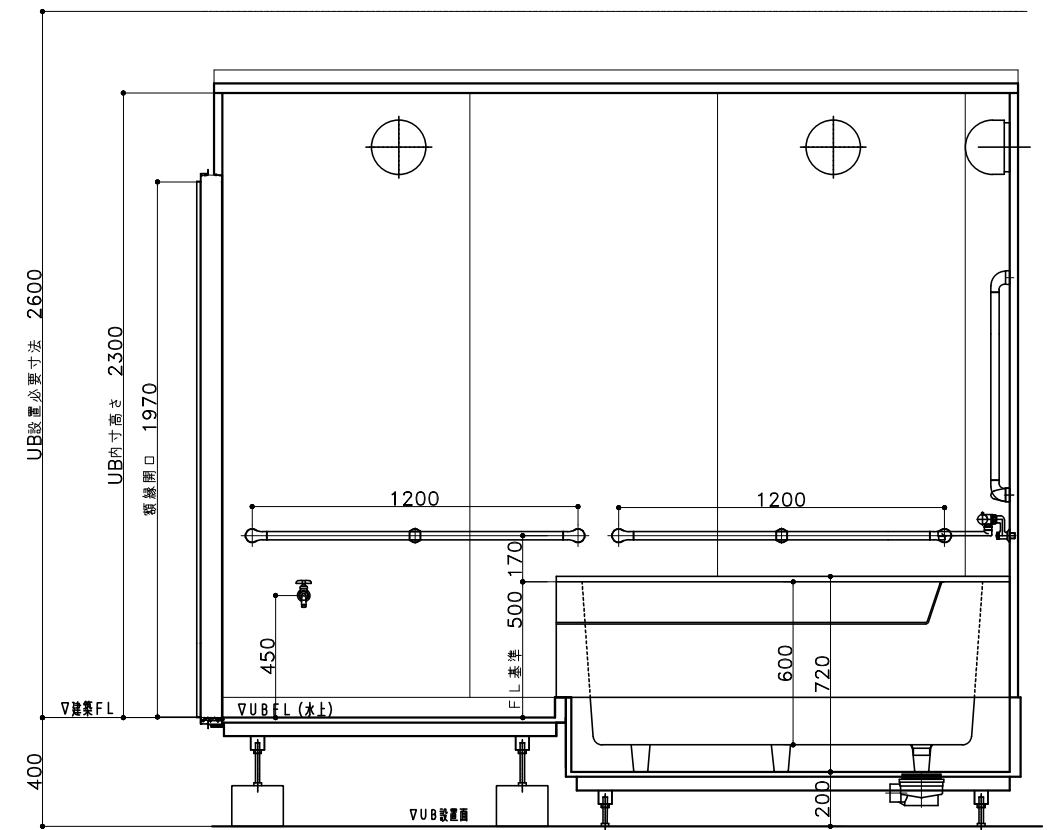

B面

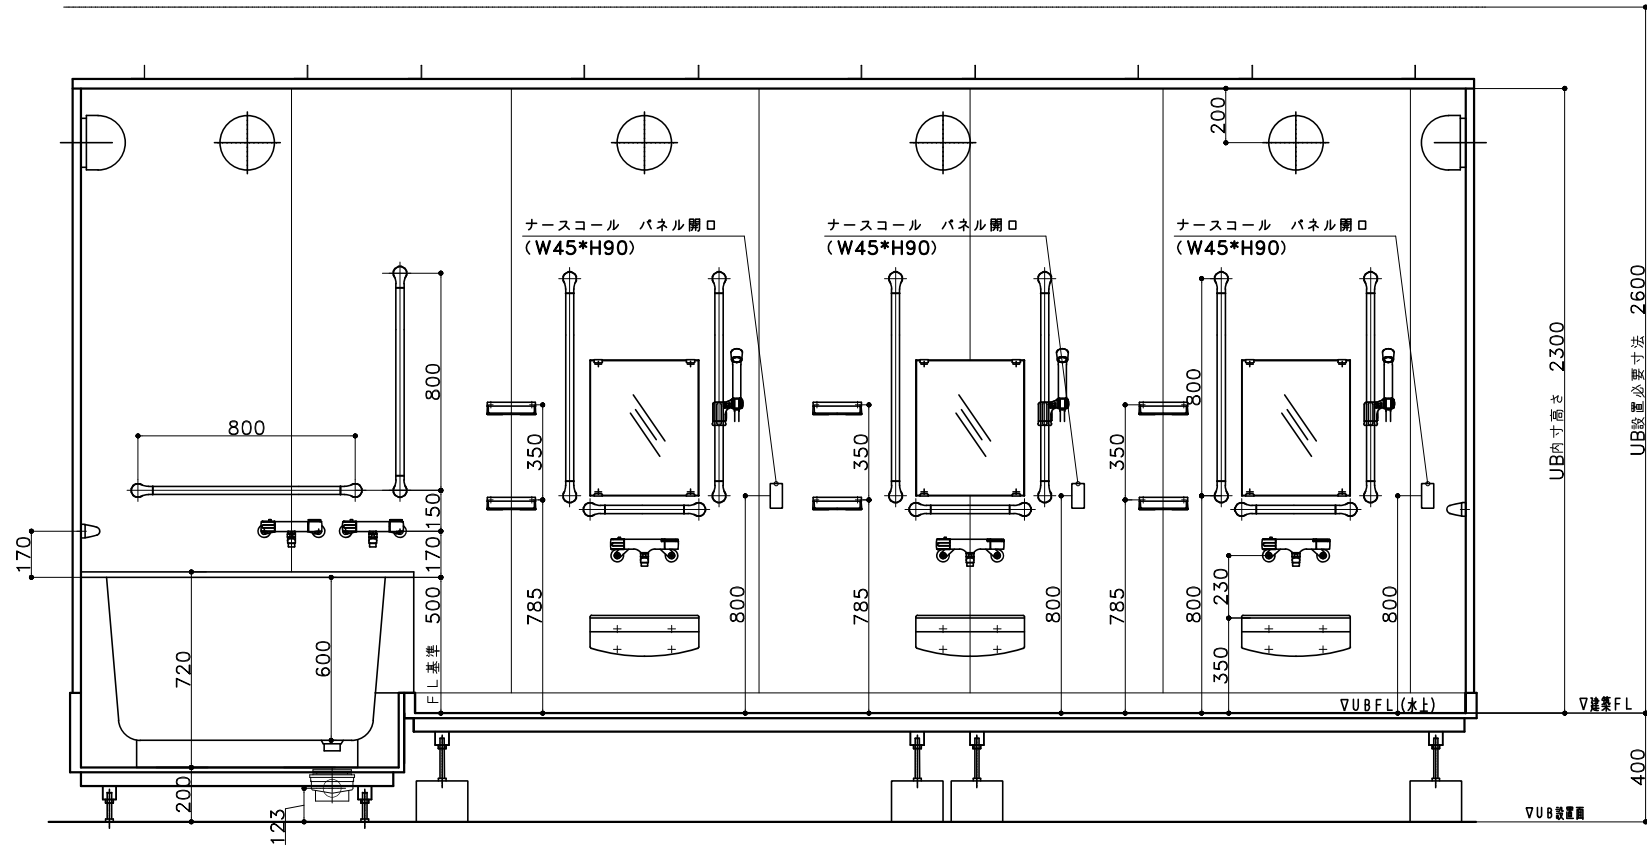

C面

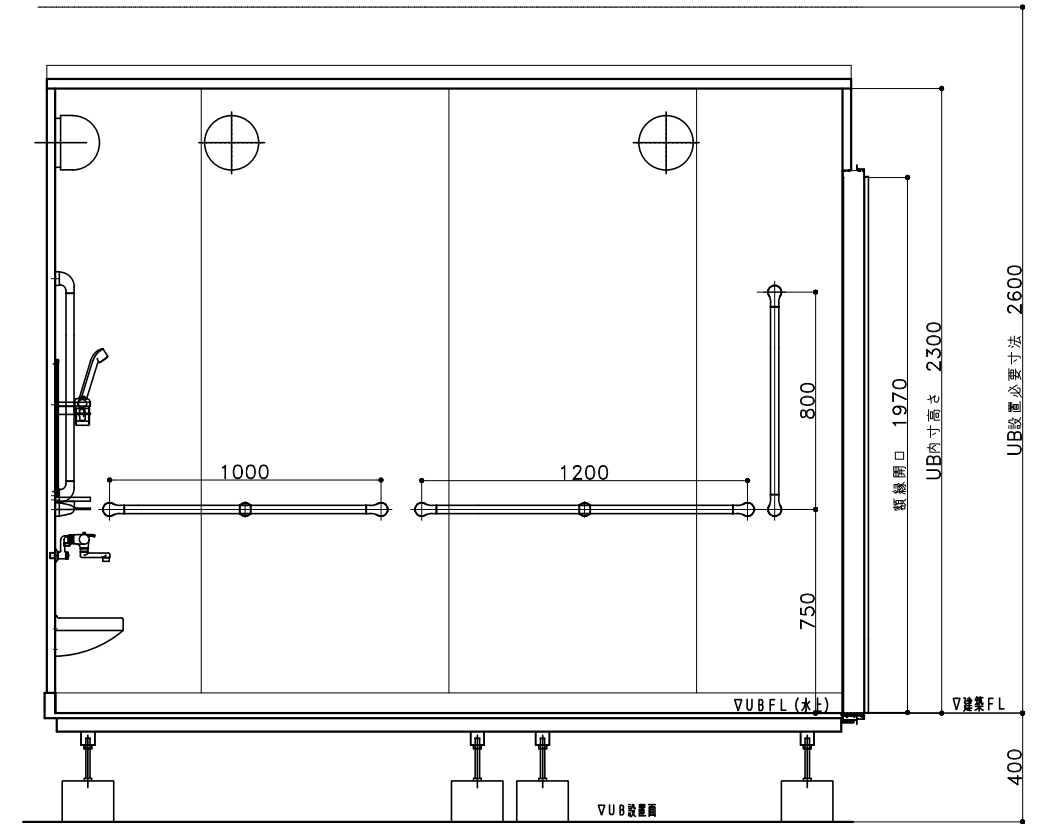

D面

投影法	3角法	尺度	1/30	図名	オーダーシステムバスルーム
日付		旧図		図名	SY-2900-5100
承認	検	図	設計	製	図
					U213TJ284B-5(2)
ダイワ化成株式会社					