


名称	仕様	カラー
機械浴槽	リフト付浴槽 (材工別途) 機械浴 (材工別途) PNS1410R/LJ	
一般浴槽エプロン	FRP	ホワイト
一般浴槽用浴槽デッキカッタ	FRP浴槽 FP1280B (単色、ポップアップ栓、パングリップ×1)	ホワイト
壁	鏡面デザインパネル	パーペチュアル DKP-103
床	FRP (1/100勾配)	ライトブラウン
グレーチング	樹脂製	ベージュ B
天井	フラット天井 (不燃材)	ホワイト
本鏡	ミラー 400*500 × 3	
照明	丸型蛍光灯照明×4、シーリングタイプ照明×4	
棚	ステンレス化粧棚×2	
握りバー	可動式 (跳ね上げタイプ) × 1 U字型 550*800 (出寸法 65) × 3 L字型 800*500 (出寸法 230、34φ) 連続バー (床支持タイプ、34φ) × 1 連続バー (壁支持タイプ、34φ) × 1	ホワイト 22 ライトブラウン
トイレ	便器・手洗い器付タンク (GBC-Z10SU+GDT-Z180U 洗浄便座 (CW-UH12-NE)	ビュアホワイト
シャワーヘッド	天井レールタイプ×4	シャワーヘッド: ホワイト
フック	スライドフック×3	ホワイト
パネヒーター	設備工事	
ドア・ドア枠	建具工事	
窓サッシ・窓枠	建具工事	
換気扇	設備工事	
ナースコール	設備工事	
給排水	水栓金具 単水栓 自動お湯はり (設備工事) 循環金具 (UB工事) 給水・給湯管 水栓金具: R (PT) 1/2 ネジ止め 機械浴槽 UC B-100: 床兼通用短管立上げまで 機械浴槽 HK-825L: Rc 3/4 ネジ止め 排水管 塩ビ管 VP 50	

X7

X8

Y3

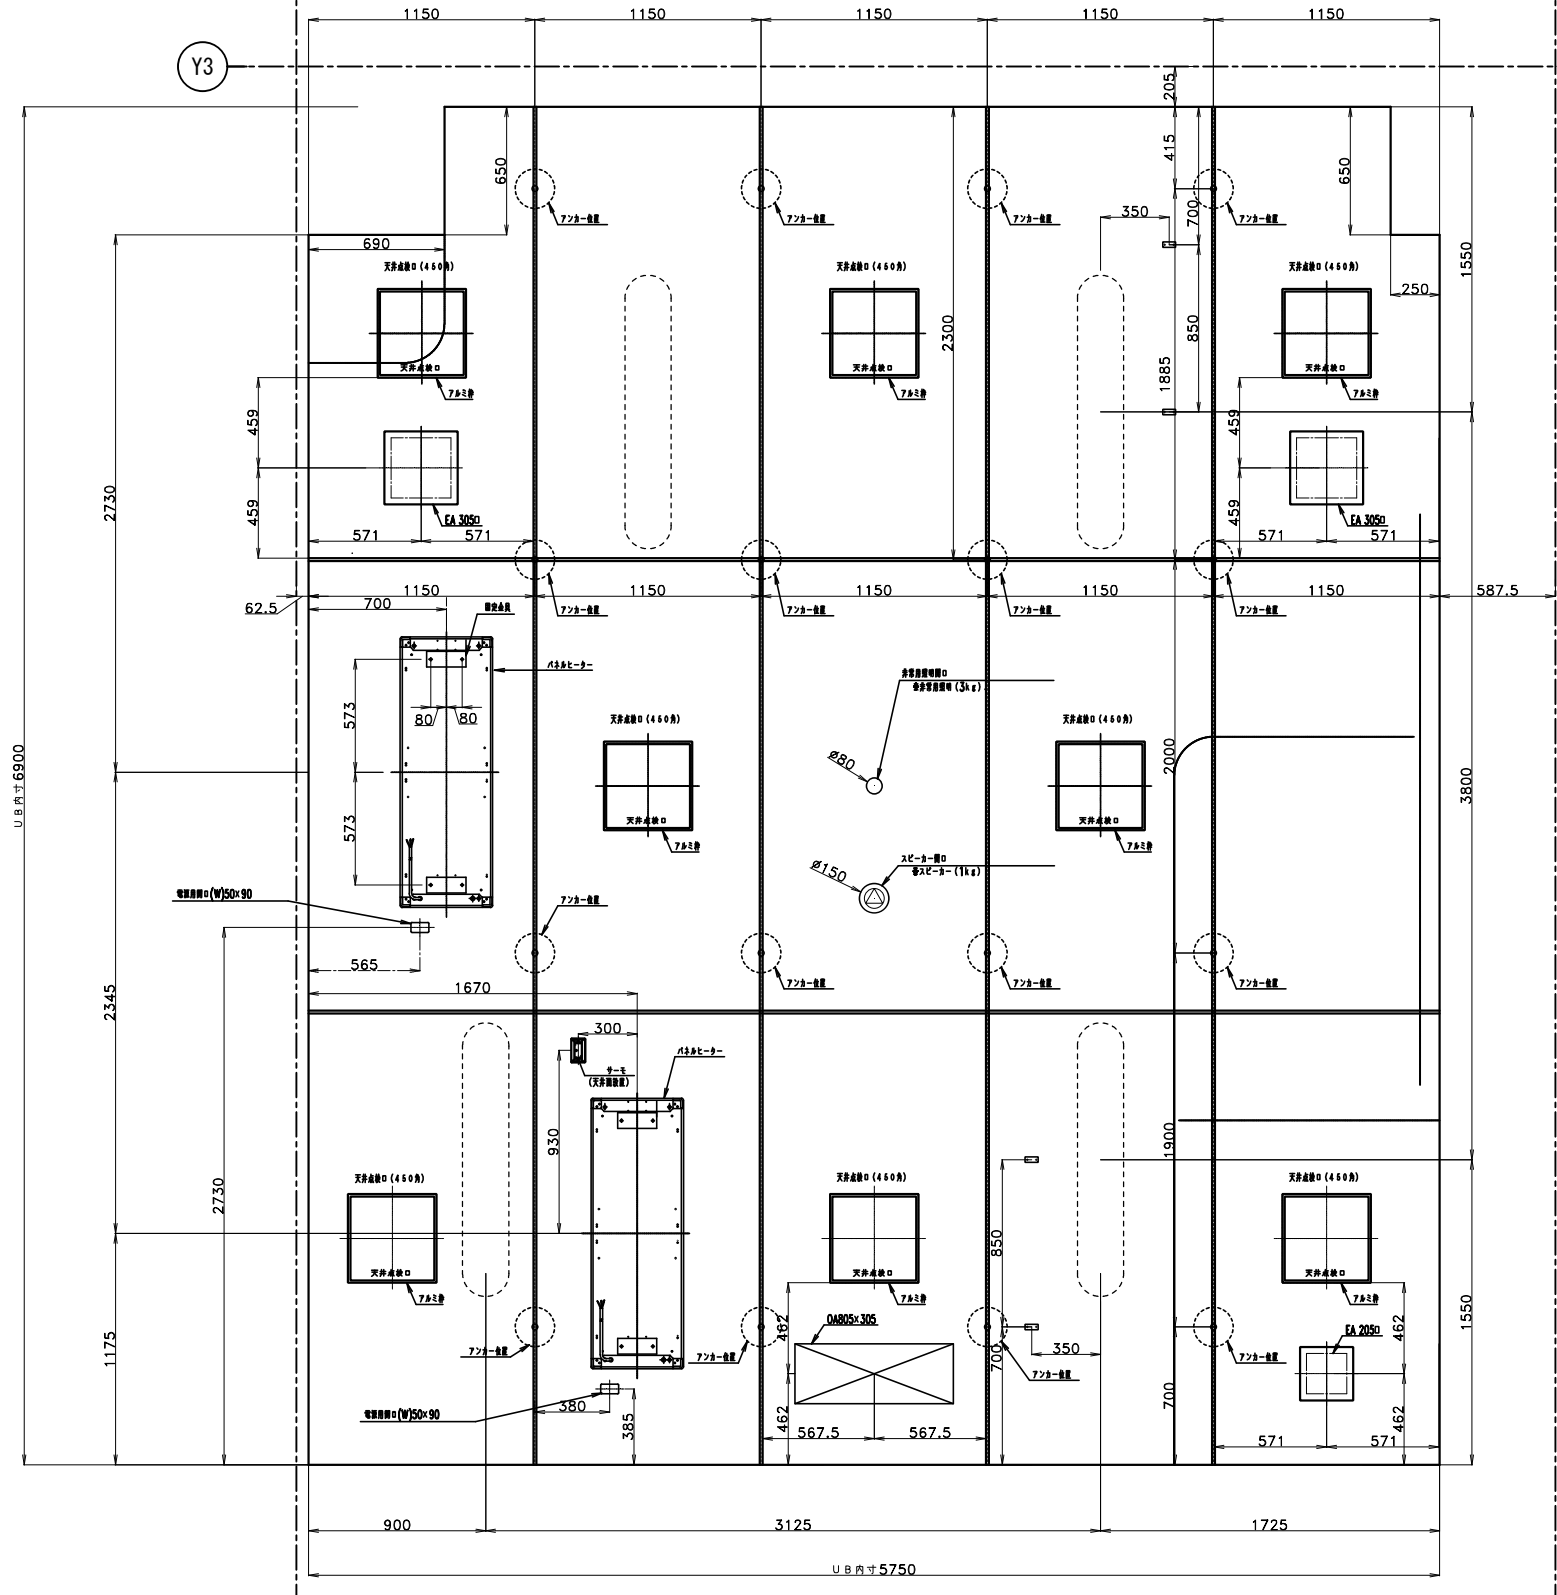


天井伏図

3角法	1/40	システムバスルーム
		SY-5750-6900
水	電	U211 D200-15 (3)
機	計	ダイワ化成株式会社


X7

承認

X8

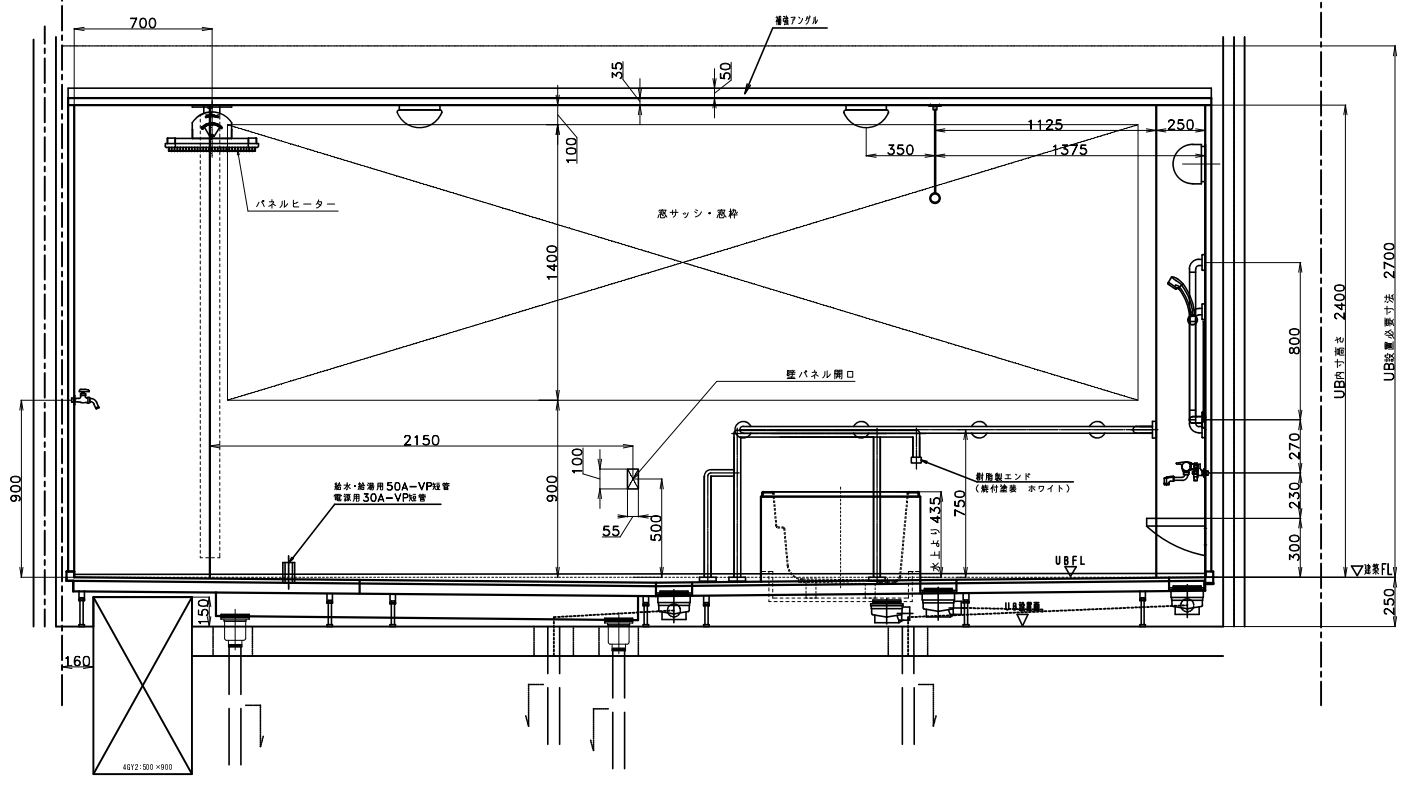


A面

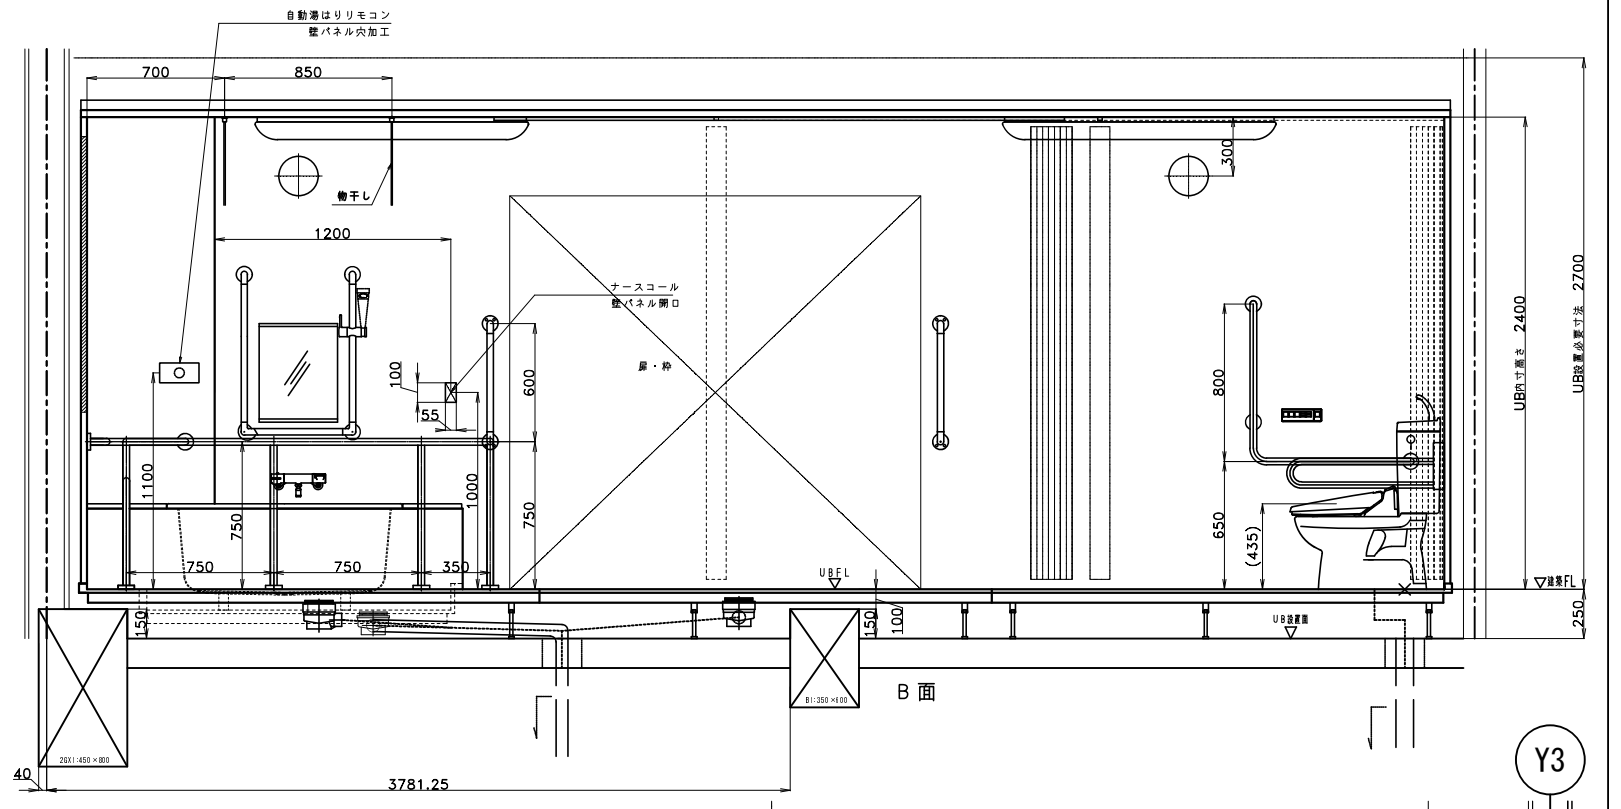


B面

X8

X7

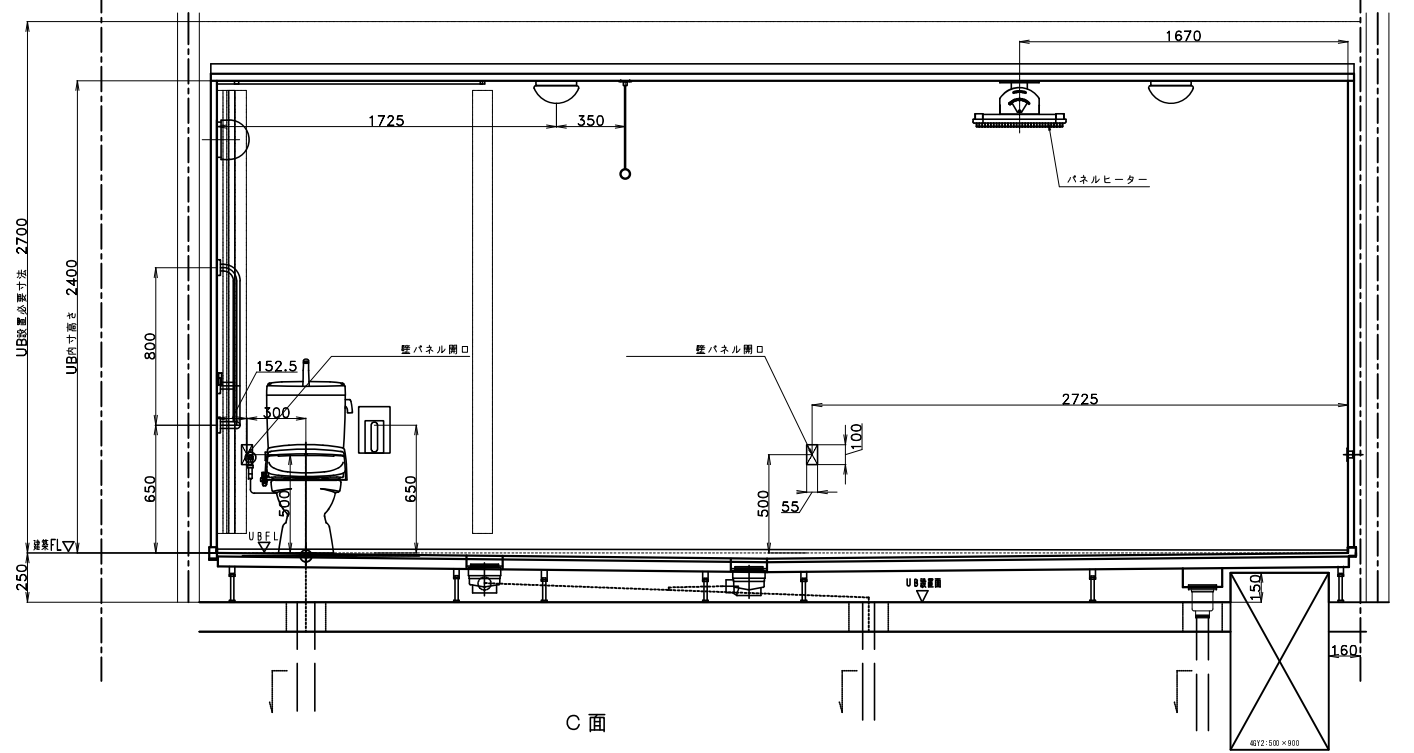

C面

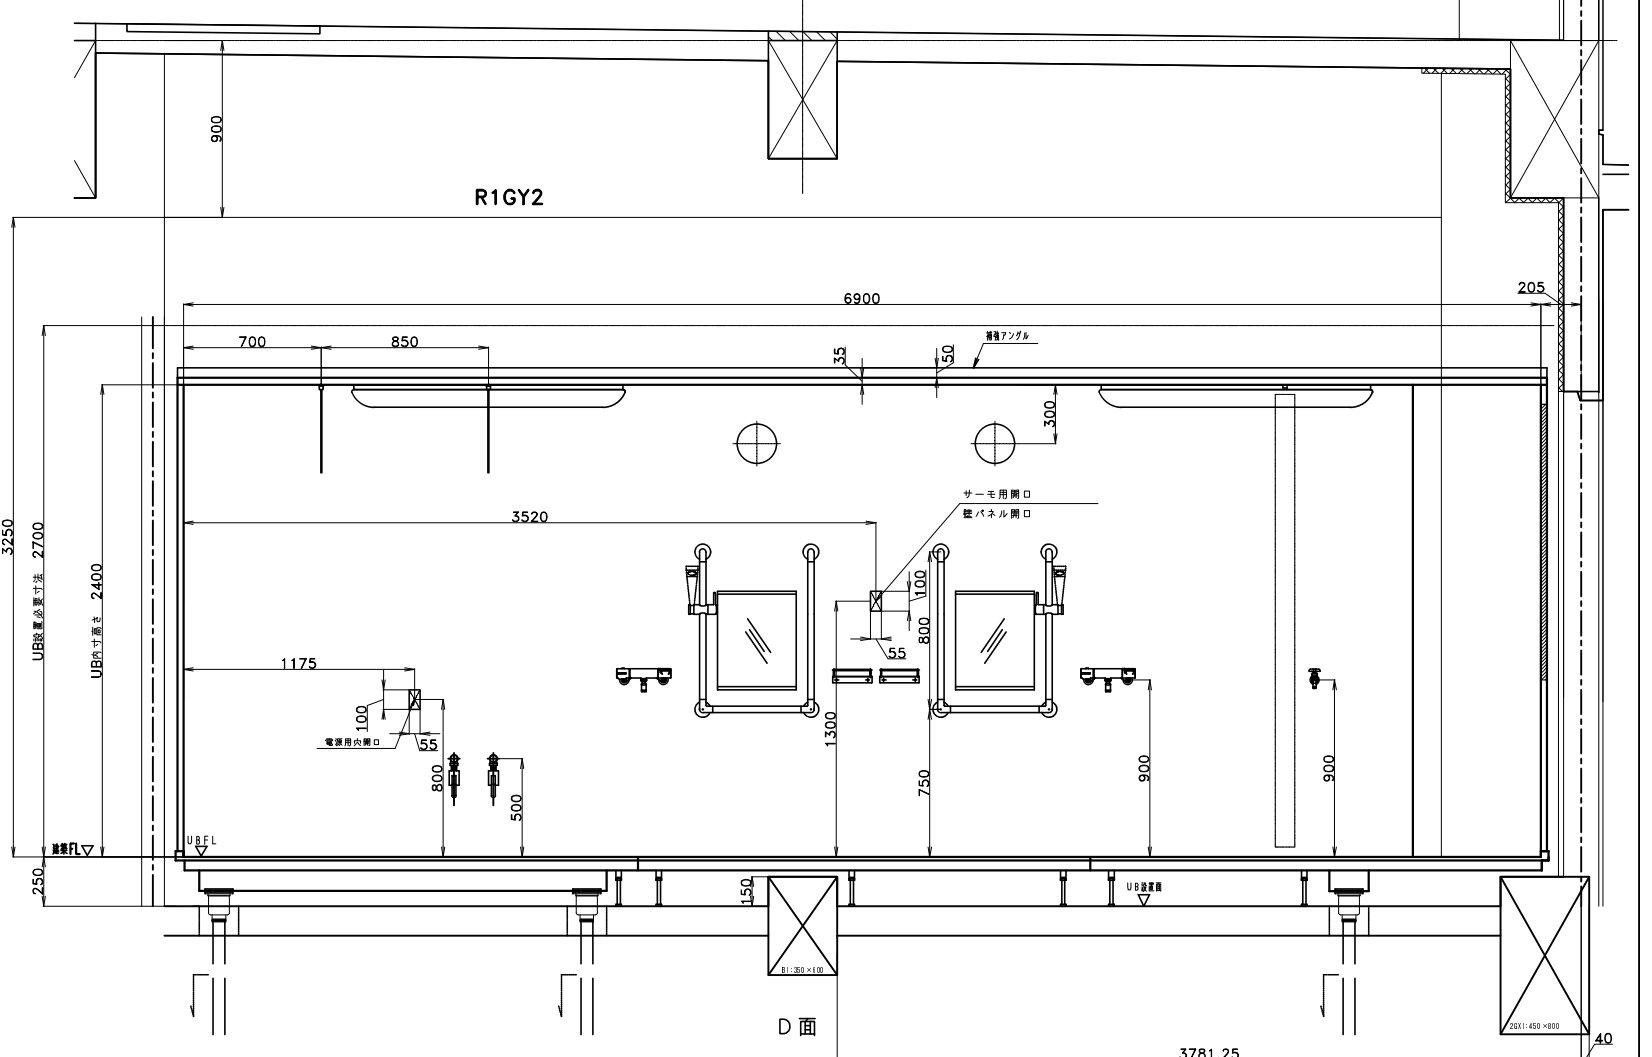

D面

3角法	1/40	システムバスルーム
		SY-5750-6900
		U211 D200-15(4)
ダイワ化成株式会社		