


参考図

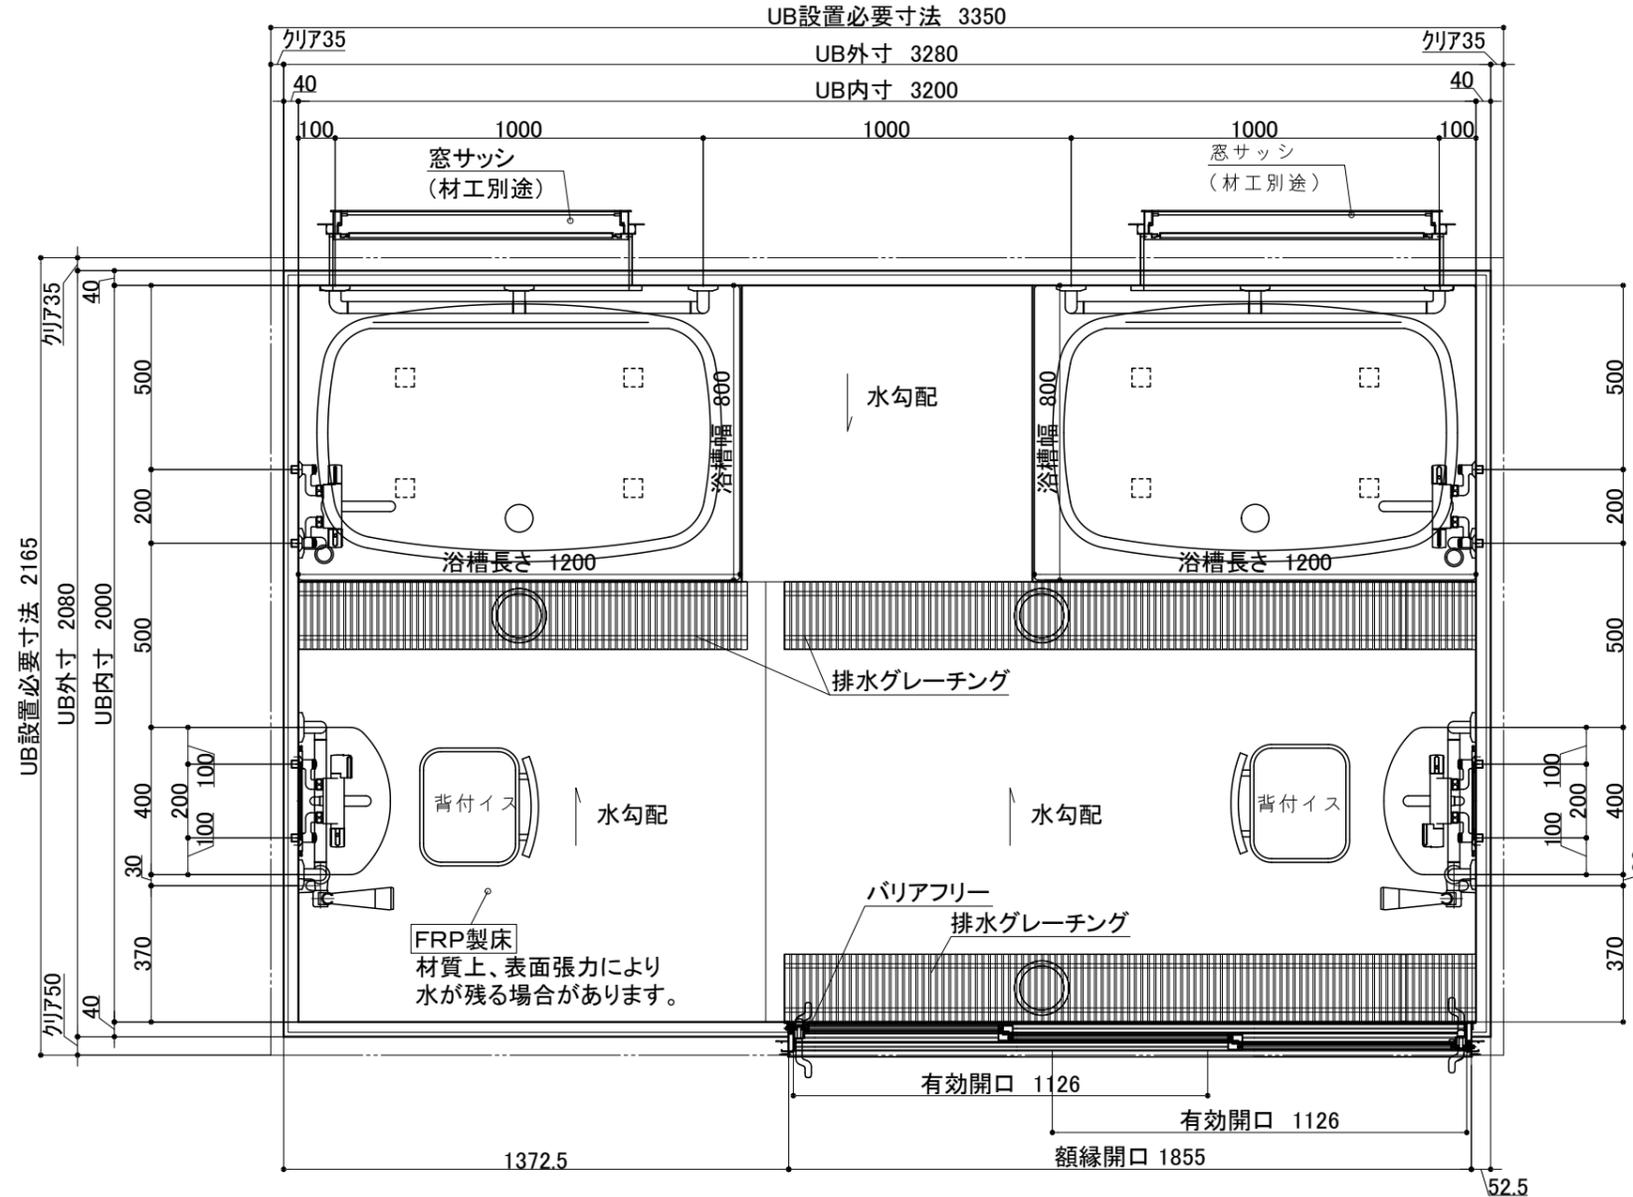

またぎ高さFL(水上)基準400mmの場合
床下は330mm以上が必要です。

仕様

仕様	品名	カラー	品番/仕様	備考	数量
A床	防水パン	ミディウムグレー		FRP.コーキング色:ライトグレー	
	エプロン	ホワイト	2方	ABS.コーキング色:ホワイト	2
B壁	配管、他部材			排水トラップ(樹脂製)、排水管(塩ビ管VP50)	
	エンボスパネル	エンボスアイボリー		不燃認定材 コーキング色:ダークアイボリー	
	組立金具、他部材				
C天井セット	フラットパネル	オフホワイト		不燃認定材	
E浴槽・設備部品					
1	FRPバス 外寸1200*800	ホワイト	FP-1280	バーグリップなし コーキング色:ホワイト	2
	ポップアップ栓		FLP1-L/R		2
2	3枚引き戸WH特寸両側把手(グレーチング併設)	ホワイト	*UYK-(W寸法)-(H寸法)S	有効開口=(2W-328)/3-28	1
3	丸型照明CX	グローブ:乳白色	LSSECX52-CX	グローブ:ホリカーホネット樹脂	4
	LED電球	電球色	LDA8L-G60A	E26口金 消費電力8.1W 電球60W形相当	4
4	どこでも手すり U型800*400	ホワイト	UBR-U800*400	樹脂被覆 φ32	2
5	洗面器台(幅狭タイプ)		LUD-4025A(1)/N86	LIXIL 寸法 400*250	2
6	防湿ミラー300*700*t5		UTM-300*700	寸法300*700*t5	2
	ミラー用ステンレスL型ツメ		UTML		2
7	どこでも手すり L型1000*800	ホワイト	***	樹脂被覆 φ32	2
8	どこでも手すり I型800	ホワイト	UBR-I800	樹脂被覆 φ32	2
9	スライドシャワーフック	本体:ホワイト/ライトグレー	*UR29L/R-30/34-1/X	樹脂製	2
10	サマ壁付浴槽水栓		UK-177-002K	吐水口L自在170mm(シルバー色) Kシリーズ	2
11	サマシャワー水栓(Kシリーズ)スリットシャワー)		UK173-061-2M	吐水口L自在80mm,2mホース(シルバー色)	2
12	断熱カバー(カクダイ水栓用)	ホワイト	UZ570C		4
13	給水栓接続金具(13A)		UK6445	Rp1/2 メネジ止め	8
14	フリー窓枠1700*1500*390	ホワイト	1715-400		2
15	背付シャワーベンチ Mini 換気扇	レッド	*536S-170-B/R	座部・背もたれ:PE ソフトハット:EVA ハイフ:アルミニウム 材工別途	2

投影法	3角法	尺度	1/20	図名	オーダーシステムバスルーム SY-2000-3200
日付	2017. 7.24	旧番		図番	U218 KP070
承認	検図	設計	製図	製図	
			木原		ダイワ化成株式会社