
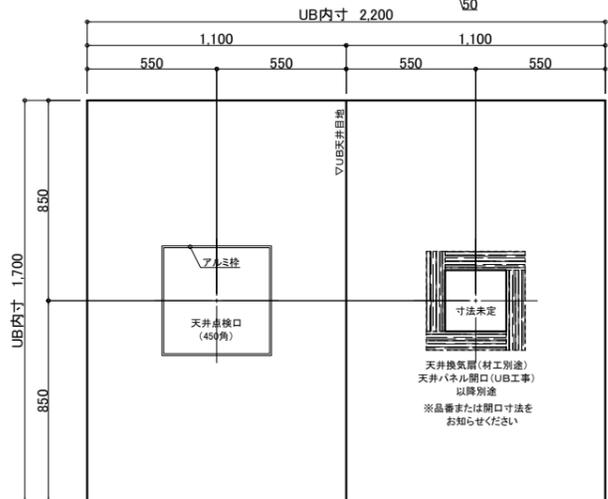
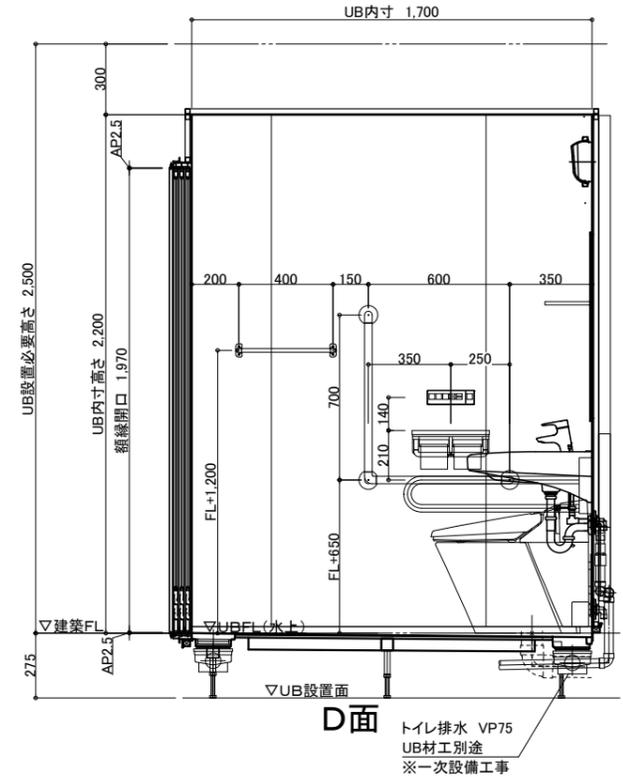
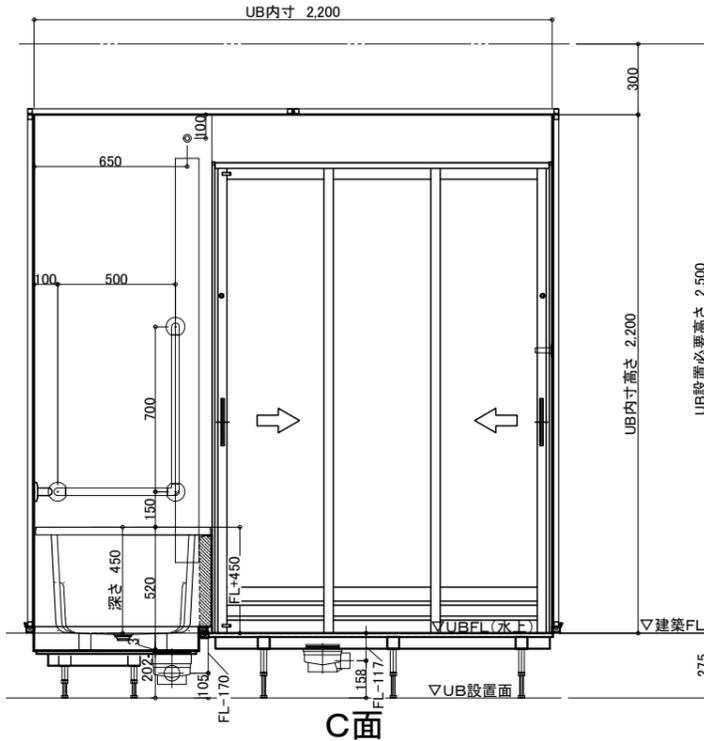
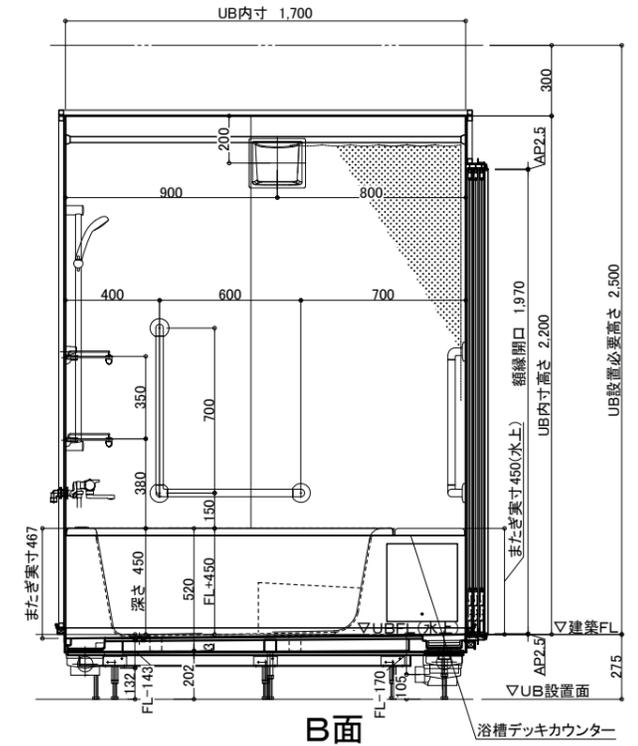
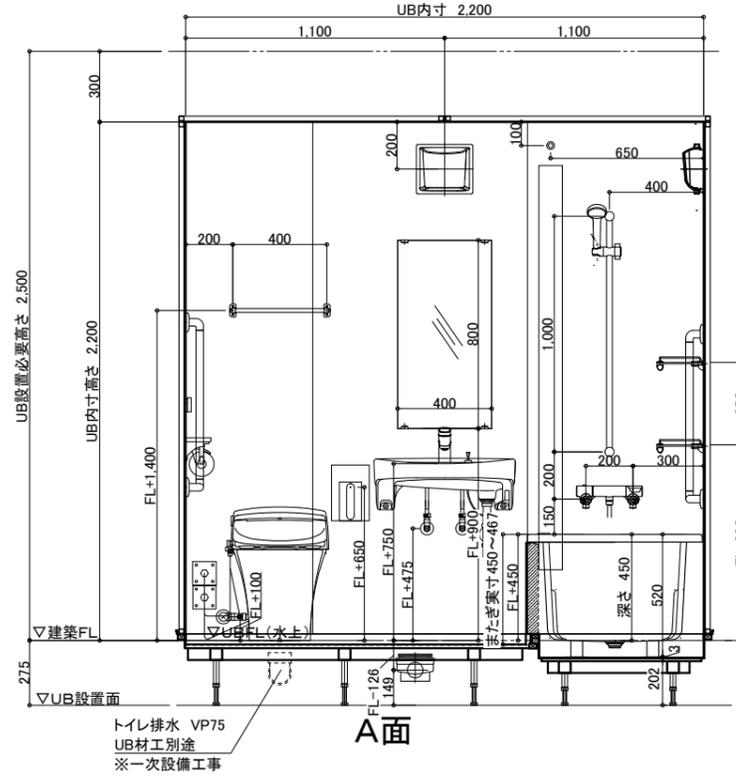


防水パン最大サイズ	約1,600×1,800×H320mm
壁パネル最大サイズ	約912×2,200×H50mm

※詳細な点はお打ち合わせとなります。
 図面は参考です。詳細設計後に設備部品の取付位置が変更となる場合がございます。
 ※搬入経路の確保が必要です。

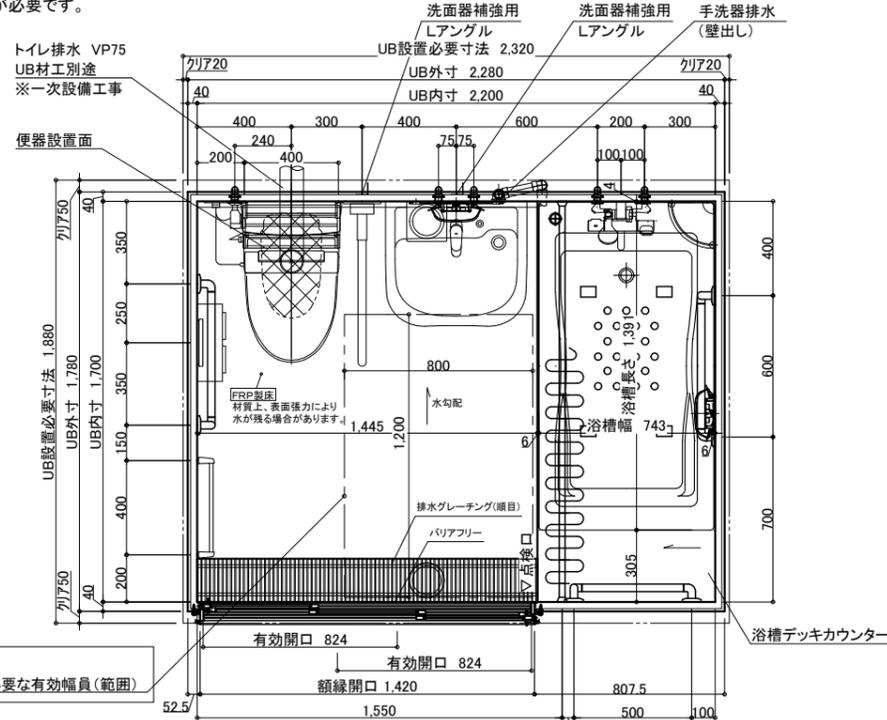

仕様	品名	品番	備考	数量	
A床	防水パン		FRPユニタリ色ライトグレー	1	
	エポキシ		ABSユニタリ色ホワイト	1	
B壁	配管、他部材	ホワイト	1方	1	
	ハイグレードパネル	カオリチークヨコ	FYB-2680-ZMN	2	
C天井セト	FRP製浴槽	FRPユニタリ色ライトグレー	FRPユニタリ色ライトグレー	1	
	浴槽デッキカウンター	FRPユニタリ色ライトグレー	FRPユニタリ色ライトグレー	1	
D加工部品	シャワーカーテン(L=1700)※UBH<2400	カーテン:ホワイト	カーテン:ホワイト	1	
	FRP浴槽 外寸1400×750 深さ450	ホワイト	FRPユニタリ色ライトグレー	1	
E浴槽・設備部品	ホップアップ栓	FLP1-L/R		1	
	3枚引き戸w/特寸側面把手	シルバーホワイト	UYKS-1460-2000S YKKAP	1	
	LED薄型照明	電球色	MA44S-SLLS	2	
	コーナー化粧板	UR2106		2	
	防湿シート400×800×15	ミラー用ステンレス型ツメ	UTM-400×800	1	
	タオル掛け16角L400	UR1623-S	L=400 ハフ:ステンレス フラット:亜鉛ダイキャスト	1	
	タオル棚	UR725-400	L=400 フラット:亜鉛ダイキャスト、ハフ:ステンレス	1	
	どこでも手すり L型700×600	ブラウン	UBR-1700×600-B	2	
	どこでも手すり L型700×500	ブラウン	UBR-1700×500-B	2	
	0 可動式手すり 跳ね上げタイプ	ホワイト	CF-AA1A	1	
	11 スライドバー (LIXIL水栓用)	BF-FB27(1000)	LIXIL L1000	1	
	12 サーマスタットシャワーバス水栓	BF-WM147TS	LIXIL エコフォルスプレーシャワー	1	
	13 断熱カバー (LIXIL水栓用)	ライトグレー	14-1508	1	
	14 給水栓接続金具 (13A)	UK6445, IMF320		5	
	15 タンクレス便器一式	ビュアホワイト BW1	BC-P115/BW1	LIXIL 便器	1
	16 便器一式	ビュアホワイト BW1	DY-P110A/BW1	LIXIL 便器	1
	17 便器一式	ビュアホワイト BW1	OW-US221Q-NE/BW1	LIXIL シャワートレ 壁付タンク 100V 消費電力165W 貯湯式	1
18 便器一式	ビュアホワイト BW1	CF-010	LIXIL シャワートレ分岐金具	1	
19 便器一式	ビュアホワイト BW1	CF-AA23D	LIXIL ABS樹脂ワンハンドレ機能	1	
20 便器一式	ビュアホワイト BW1	L-365FCPR/BW1	LIXIL 洗面鏡 寸法600×330 容量7.5L	1	
21 便器一式	ビュアホワイト BW1	LF-WF340SC	LIXIL シンク/レバー混合水栓	1	
22 便器一式	ビュアホワイト BW1	LF-3MK	LIXIL 止水栓	2	
23 便器一式	ビュアホワイト BW1	LF-97PA	LIXIL 排水金具	1	
24 便器一式	ビュアホワイト BW1	SF-10E	LIXIL バックハンガー	1	
25 便器一式	ビュアホワイト BW1	KF-30DN	LIXIL 取付金具	1	
26 便器一式	ビュアホワイト BW1		UB工事:パネル開口まで	別途	

物件名:ハンディキャップルーム向け浴室②

オーダーメイドシステムバス
介護ゆとりっくす
 ダイワ化成株式会社

ご手配時の注意事項
 ◎仕様をご確認の上、受領印と日付の記入をお願いします。
 ◎ご注文後の仕様変更につきましては、追加費用の発生となります。
 ◎上記に伴い、納期も変更になりますのでご注意ください。

縮尺	1/30 (A3)	製品図
日付	2022.02.01	図名
		SY-1700-2200
		図番
		U222 KP095-1 (1)

