

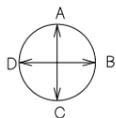


承認 図

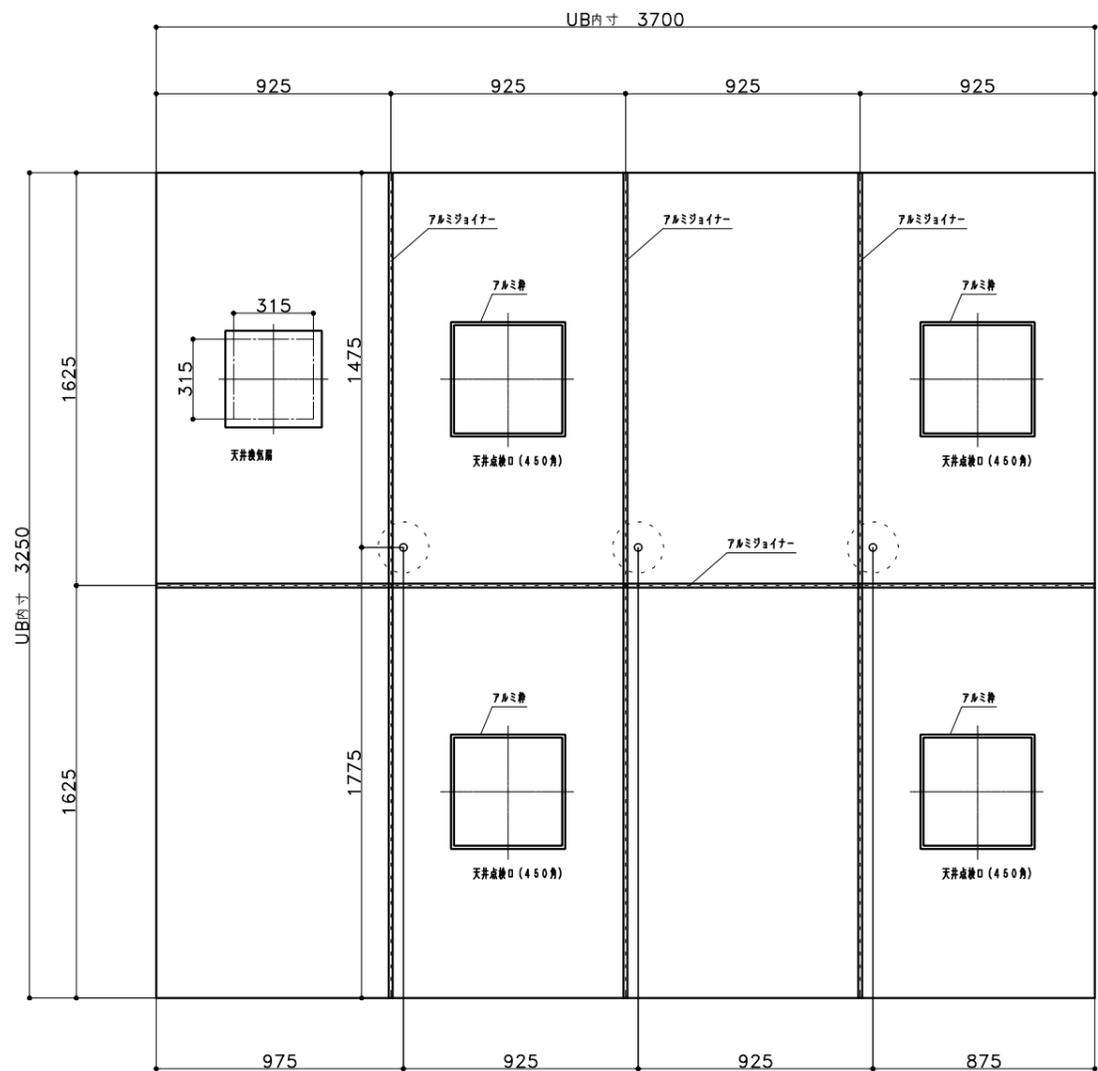

展開方向




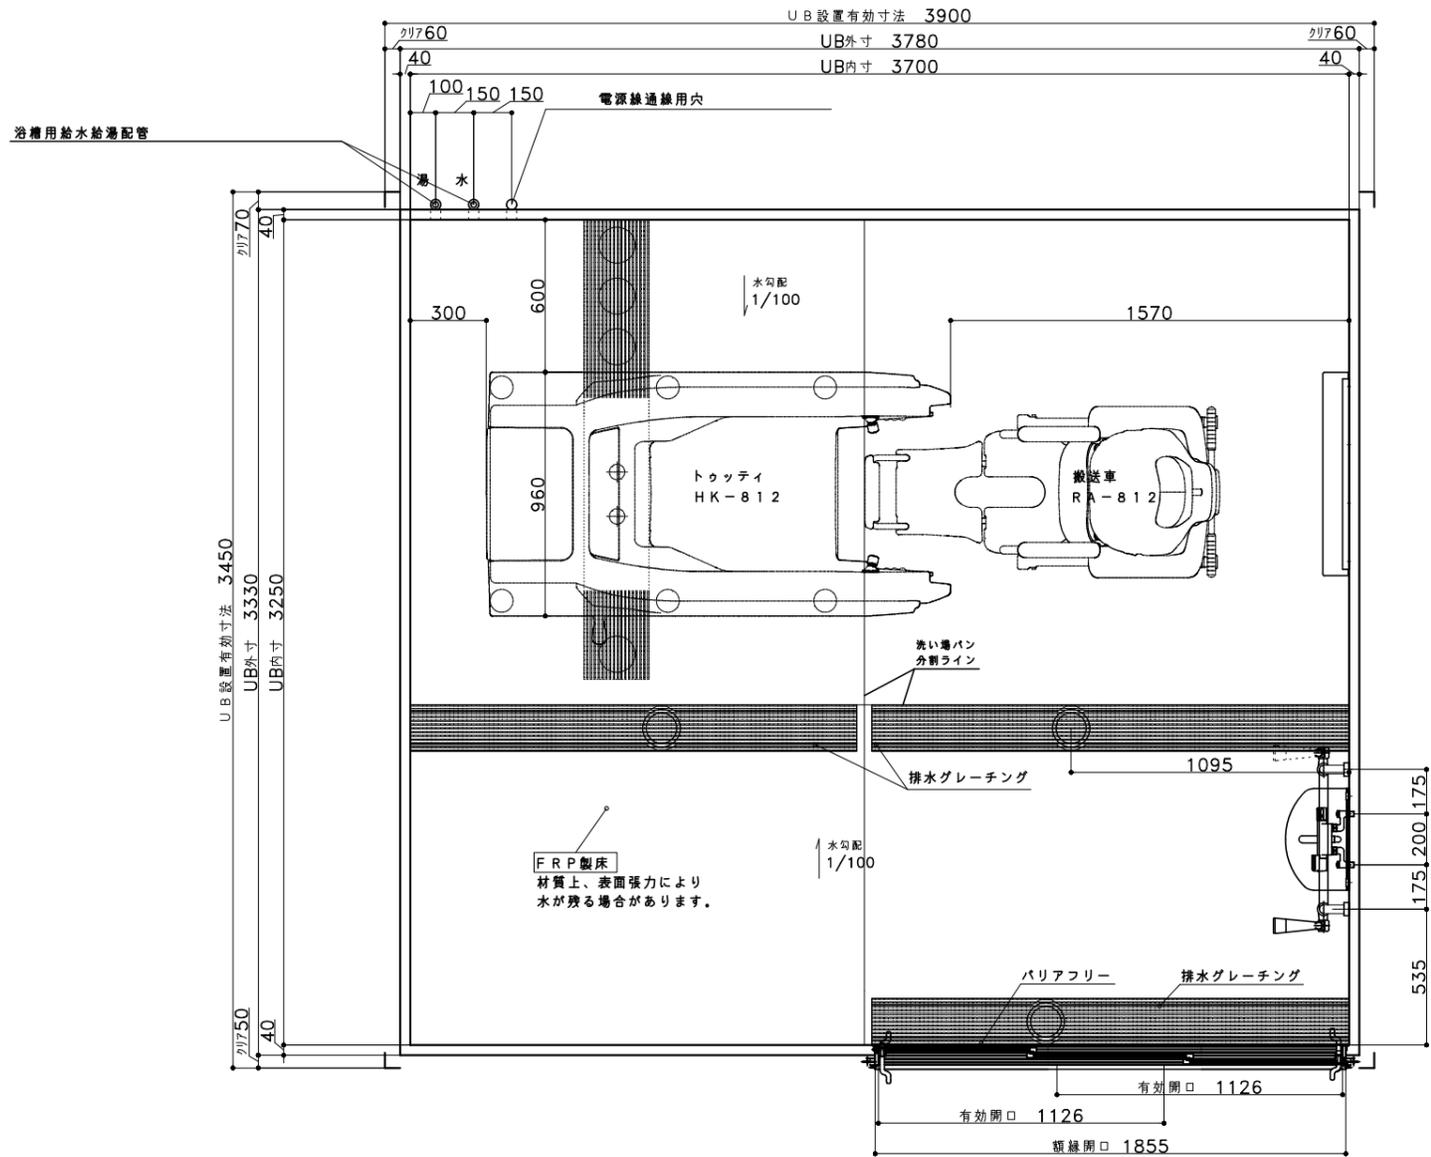


天井伏図

仕様	品名	カラー	品番	備考	数量
A床	洗い場パン	ライトブラウン		FRP.ユキダ色.セキスイハイ	
B壁	配管、他部材			排水管:塩ビ管 VP50	
	エンボスパネル	エンボスピンク		不燃認定材.ユキダ色.ターアイト	
	組立金具、他部材				
C天井セット	フラットパネル	オフホワイト		不燃認定材	
E浴槽・設備部品	3枚引き戸W1895H2000両側把手(グレーチング併設)	ホワイト	UYK-1895-2000S	有効開口1126mm	1
	筒型照明NTX 消費電力9.2W	グローブ:乳白色	LSENX03-NTX	グローブ:ホリカーボネ樹脂	6
	LED電球	電球色	LDA9L-G	E26口金 消費電力9.2W	6
	化粧棚L800		UR1077-800	棚板:アクリル樹脂 プラケット:アルミ	3
	洗面器台(幅狭タイプ)		LUD-4025A(1)/N86	LIXIL 寸法 400*250	1
	防湿ミラ-400*800*t5		UTM-400*800	寸法 400*800*t5	1
	ミラ-用ステンレスL型ツメ		UTML		1
	U型握りバー(550*800)		NS-TRW550*800*D100	樹脂被覆 φ34	1
	スライドシャワーフック	本体:ホワイト/ライトグレー	*UR29L/R-30/34-I/X	樹脂製	2
	シャワー水栓(クシス/スリッチャワー)		UK173-061-2M	吐水口L自在80mm.2mホース(シルバー色)	1
	給水栓接続金具		UK6445	Rp1/2 メネジ止め	2
	機械浴槽 3F-トウティ(OG技研)			※材工別途	
	機械浴槽用給水・給湯部材			※材工別途 (UB工事は開口パネルまで)	
	天井換気扇		VD-20ZC9	※材工別途 (UB工事は開口パネルまで)	
	ナースコール			※材工別途 (UB工事は開口パネルまで)	

投影法	3角法	尺貫	1/30	図名	オーダーシステムバスルーム
日付		旧図		図番	SY-3250-3700
承認	検図	設計	製図	図版	U213 D596B-6(1)
ダイワ化成株式会社					

承認図

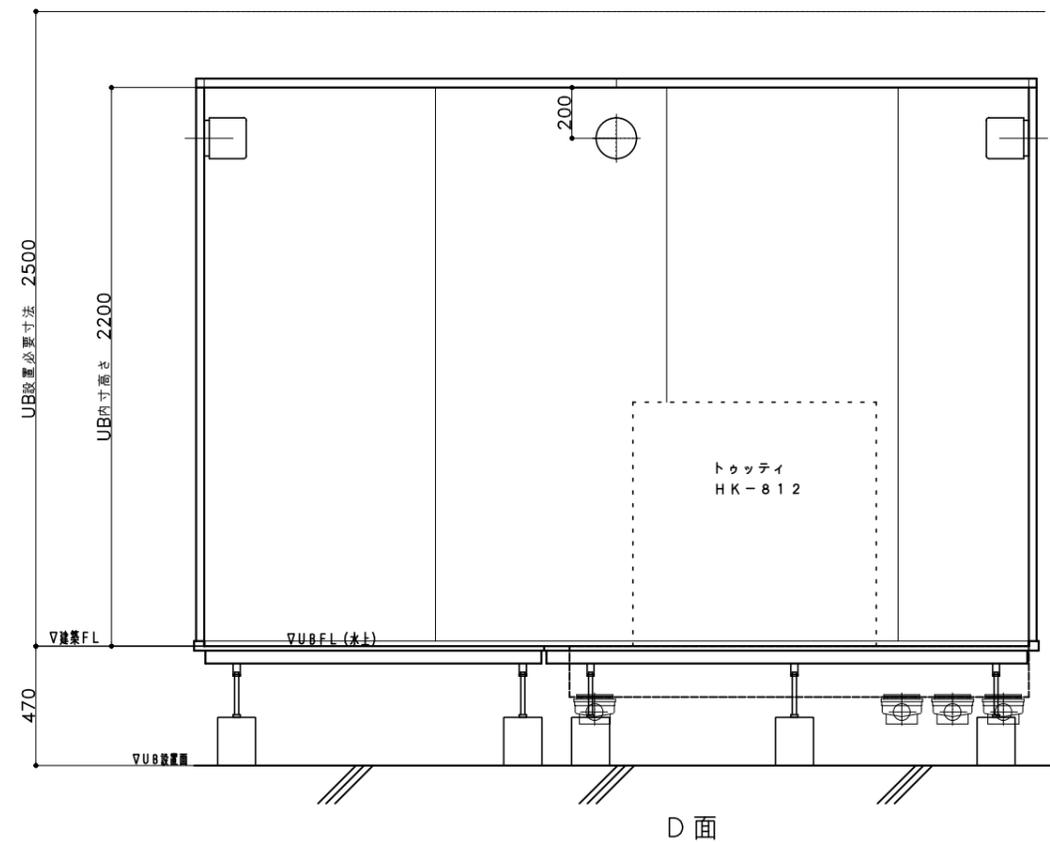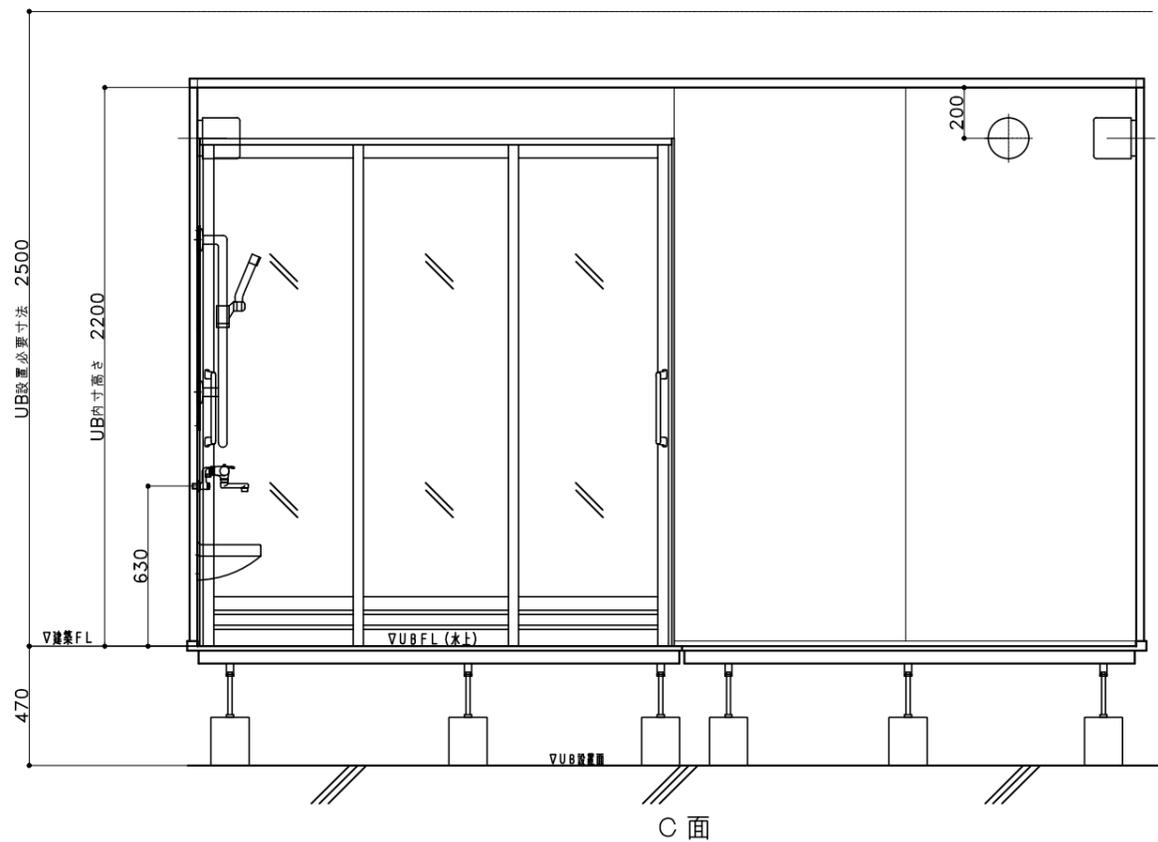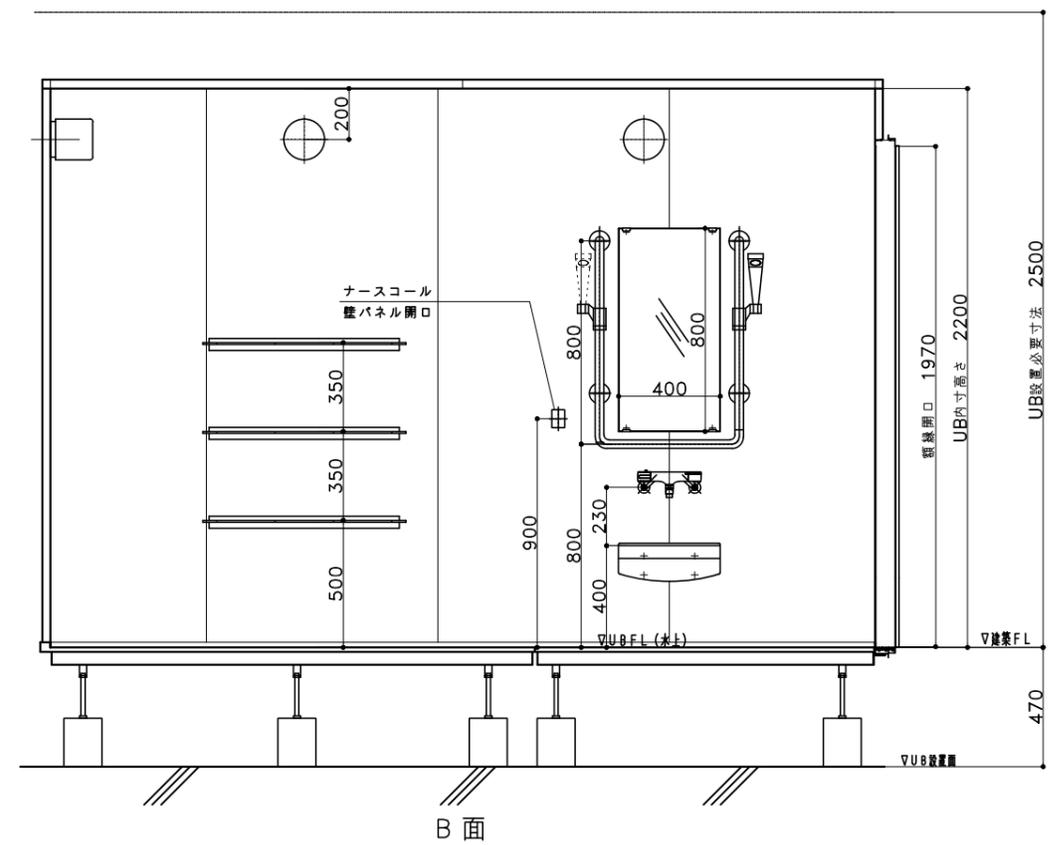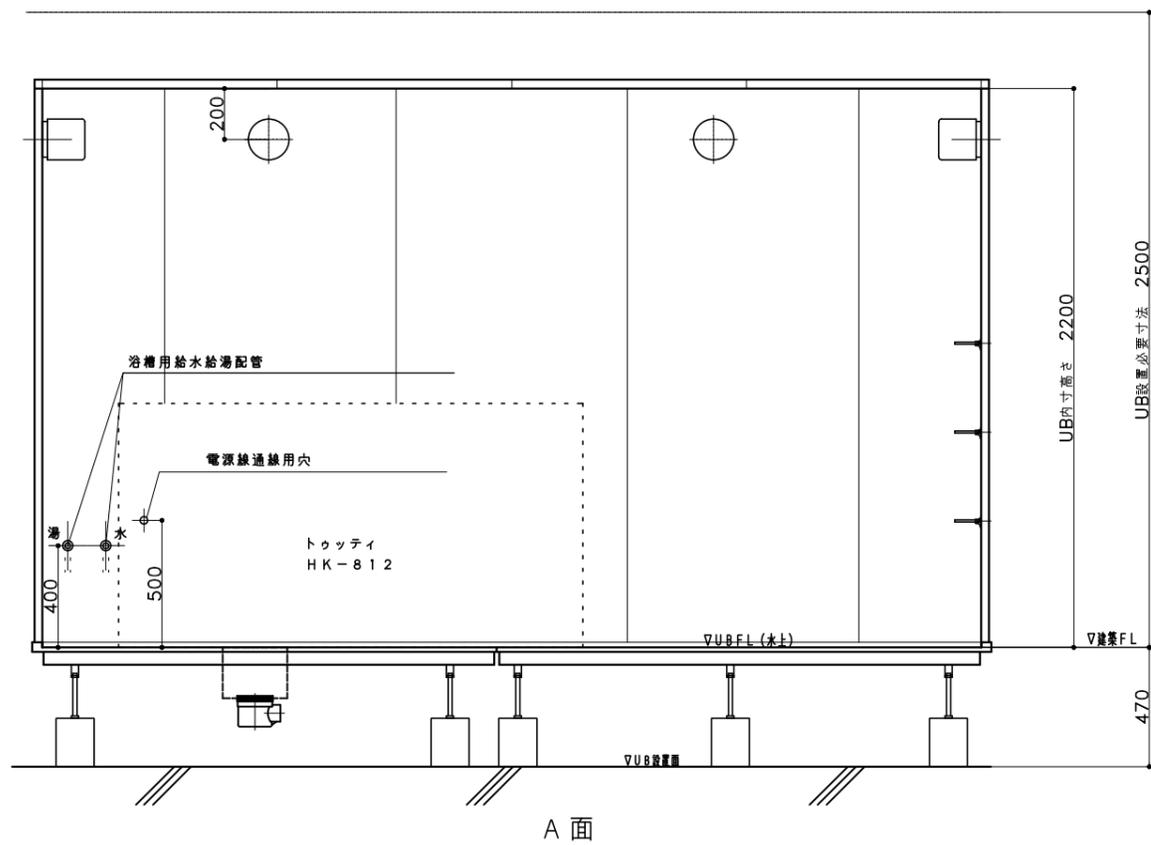

投影法	3角法	尺度	1/30	図名	オーダーシステムバスルーム
日付		旧図		図号	SY-3250-3700
承認	検	図	設計	製	図
					U213 D596B-6(2)
ダイワ化成株式会社					