


記号	日付	変更番号	変 更 記 事	担当	検印
△					

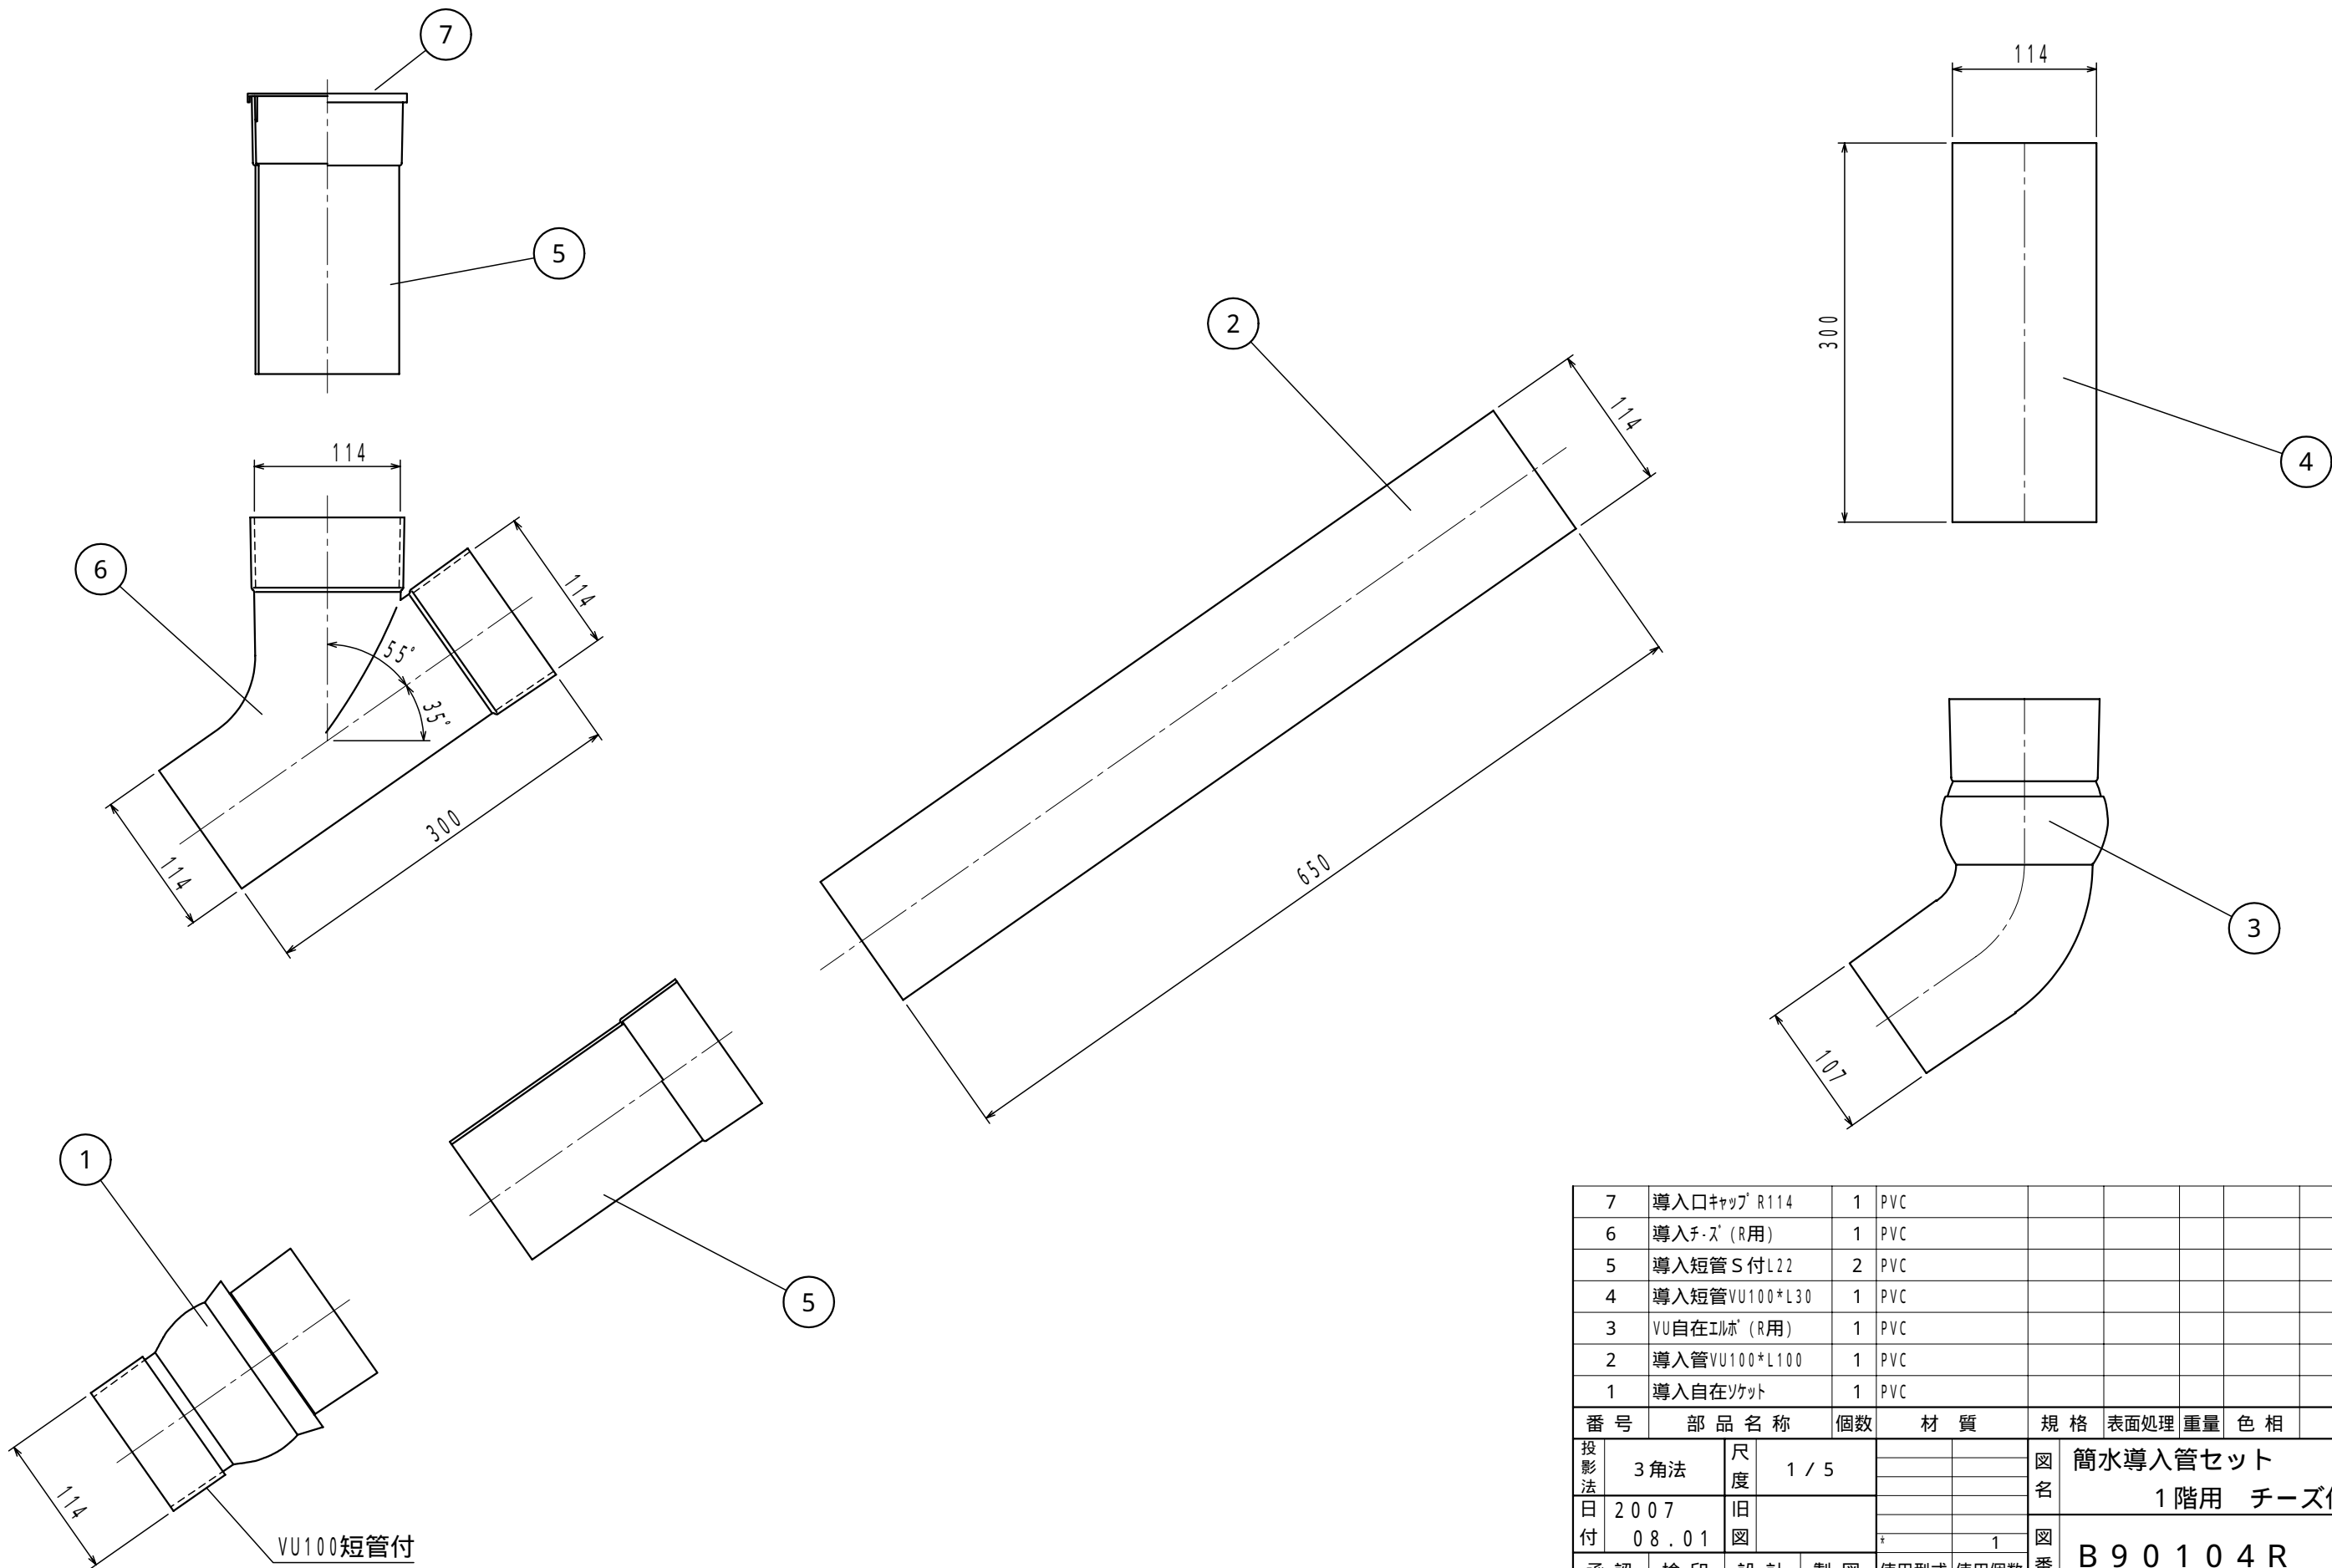

7	導入口キャップ R114	1	PVC						
6	導入チ-ズ' (R用)	1	PVC						
5	導入短管 S 付L22	2	PVC						
4	導入短管VU100*L30	1	PVC						
3	VU自在エルブ' (R用)	1	PVC						
2	導入管VU100*L100	1	PVC						
1	導入自在ソケット	1	PVC						
番 号	部 品 名 称	個数	材 質	規 格	表面処理	重量	色 相	備 考	
投 影 法	3 角 法	尺 度	1 / 5	図 名	簡水導入管セット 1 階用 チーズ付				
日 付	2 0 0 7 0 8 . 0 1	旧 図		図 番	B 9 0 1 0 4 R				
承 認	検 印	設 計	製 図	使用型式	使用個数				
		永岡		ダイワ化成株式会社					