※詳細な点はお打ち合わせとなります。
　図面は参考です。詳細設計後に設備部品の取付位置が変更となる場合がございます。
※搬入経路の確保が必要です。

防水パン最大サイズ	約1,900×2,000×H275mm
壁パネル最大サイズ	2,200×912×H50mm

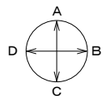

展開方向

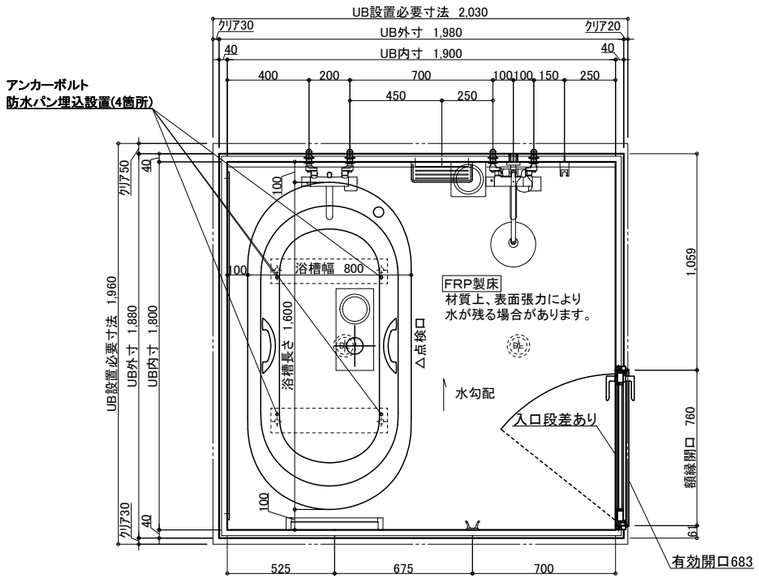

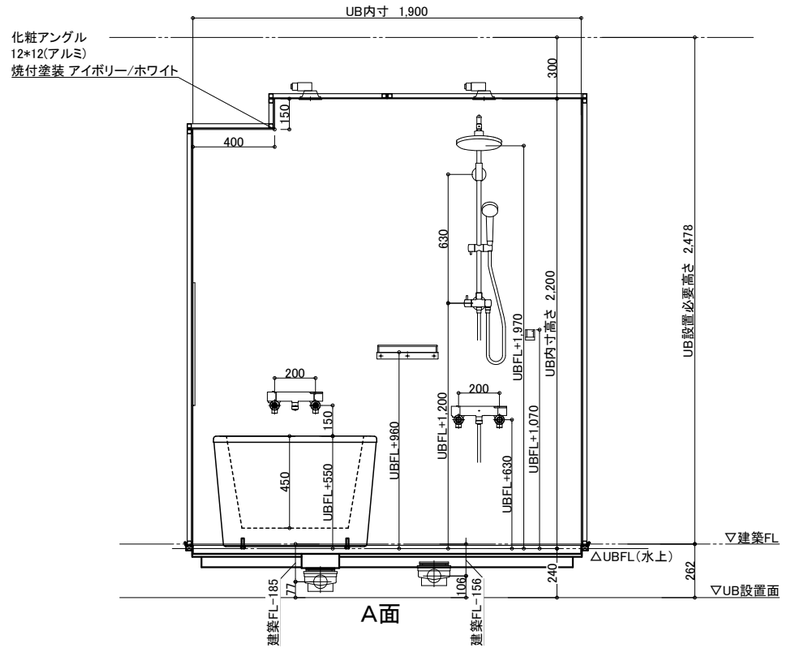

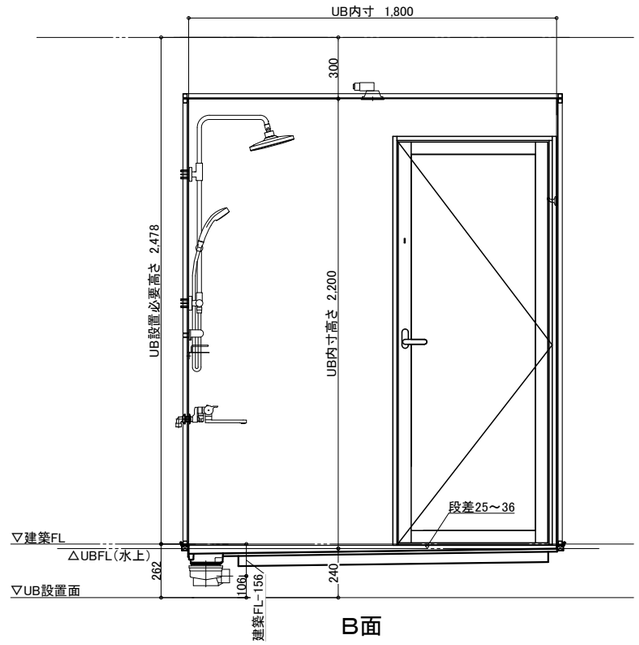

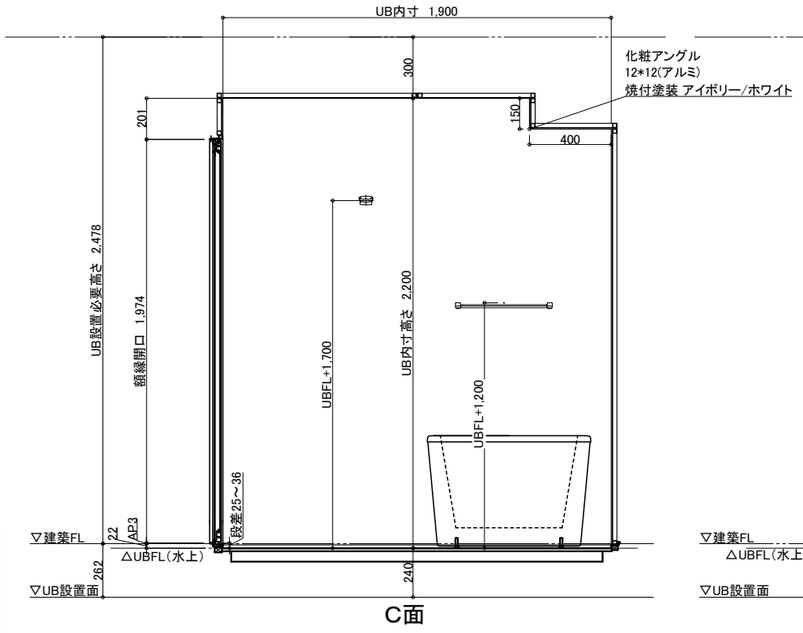

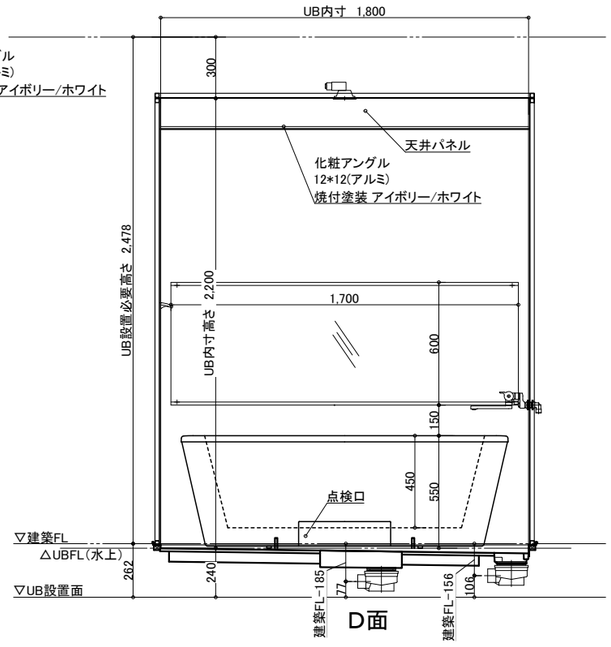

仕様

	品名	カラー	品番/仕様		備考	数量
A床	防水パン	*ﾐﾃﾞｨｱﾑｸﾞﾚｰ/ﾗｲﾄﾌﾞﾗｳﾝ			FRP,ｺｰｷﾝｸﾞ色:*(　　)	
	配管、他部材				排水ﾄﾗｯﾌﾟ(樹脂製)、排水管(塩ﾋﾞ管VP50)	
B壁	ハイグレードパネル	(　　)	(　　)		不燃認定材 ｺｰｷﾝｸﾞ色:(　　)	
	組立金具、他部材					
C天井ｾｯﾄ	フラットパネル	オフホワイト			不燃認定材	
E浴槽・設備部品						
1	イデアトーン浴槽　1600サイズ	ホワイト	SBN-1622HPDCL/R/ASW	LIXIL	据置、プッシュワンウェイ式、ハンドグリップ付	1
2	開き戸W800*H2006(11mm段差) 樹脂製ﾚﾊﾞｰﾊﾝﾄﾞﾙ	*Sﾎﾜｲﾄ・ｼﾙﾊﾞｰ・ﾌﾞﾗｯｸ	*UDY-8002006L(29)/色-LH		有効開口683mm　ｶﾞﾗﾘ開口121.3cm2	1
3	LEDダウンライト(ｱﾙﾐ枠ホワイト)	電球色	LRD1100LLE1	Panasonic	消費電力:4.5W,調光操作不可,LED交換不可	2
4	ステンレス化粧棚		UR9101-300		W300 D100 H65　ｽﾃﾝﾚｽ	1
5	シャワーバー		TBW04401J	TOTO	吐水口L自在170mm,ｵｰﾊﾞｰﾍｯﾄﾞ・ﾊﾝﾄﾞｼｬﾜｰ	1
6	ｻｰﾓｽﾀｯﾄﾞﾊﾞｽ水栓(壁付きタイプ)		TBV03421J	TOTO	吐水口L自在170mm　GGｼﾘｰｽﾞ	1
7	断熱ｶﾊﾞｰ(TOTO水栓用)	モデレートグレー	THD95	TOTO	TBV034(壁付)型用	2
8	給水栓接続金具(13A)		UK6445,YMF320		Rp1/2　メネジ止め	4
9	タオル掛け		YT903S4	TOTO	L=474、バー:ステンレス製、 ブラケット:亜鉛合金製(めっき仕上げ)	1
10	ダブルフック		R251		本体:クロムメッキ	1
11	防湿ミラー600*1700*t5		UTM-600*1700		寸法 600*1700*t5	1
	HL鏡受け(上下組)L1700		UTMU-1700		L1700	1
	換気扇				UB工事:パネル開口まで	材工別途

オーダーメイドシステムバス
ゆとりっくす
ダイワ化成株式会社

縮尺	1/30 (A3)
日付	2021.07.20
木原	國崎　國崎
図名	製品図
	SY1800-1900
図番	U221KP015b-1 (1)
	−